

2

PROGETTO PER LA COSTRUZIONE DI N° 12 ALLOGGI
NELLA ZONA DI AVENZA DEL P.E.E.P.
DEL COMUNE DI CARRARA

LEGGE 16.10.75 N° 482

IMPRESA: EDILINDUSTRIELAPORTA s.n.c.
sede Montecatini Terme (PT)


FABBRICATO ^{gg}
TAVOLA n° 3
18 FEB. 1976 CONTROLLATO
dal CONSIGLIO

IL PROGETTISTA:
ing. michele giannini

L'IMPRESA:
EDILINDUSTRIE LA PORTA s.n.c.
L'Amministratore
Dario Fallone

Approvato dal Sindaco alla condizionale
Indirizzo del permesso di costruire
N° 18.2.76
L'ING. CAPO
D. Fallone


SCALA DISEGNI 1:100

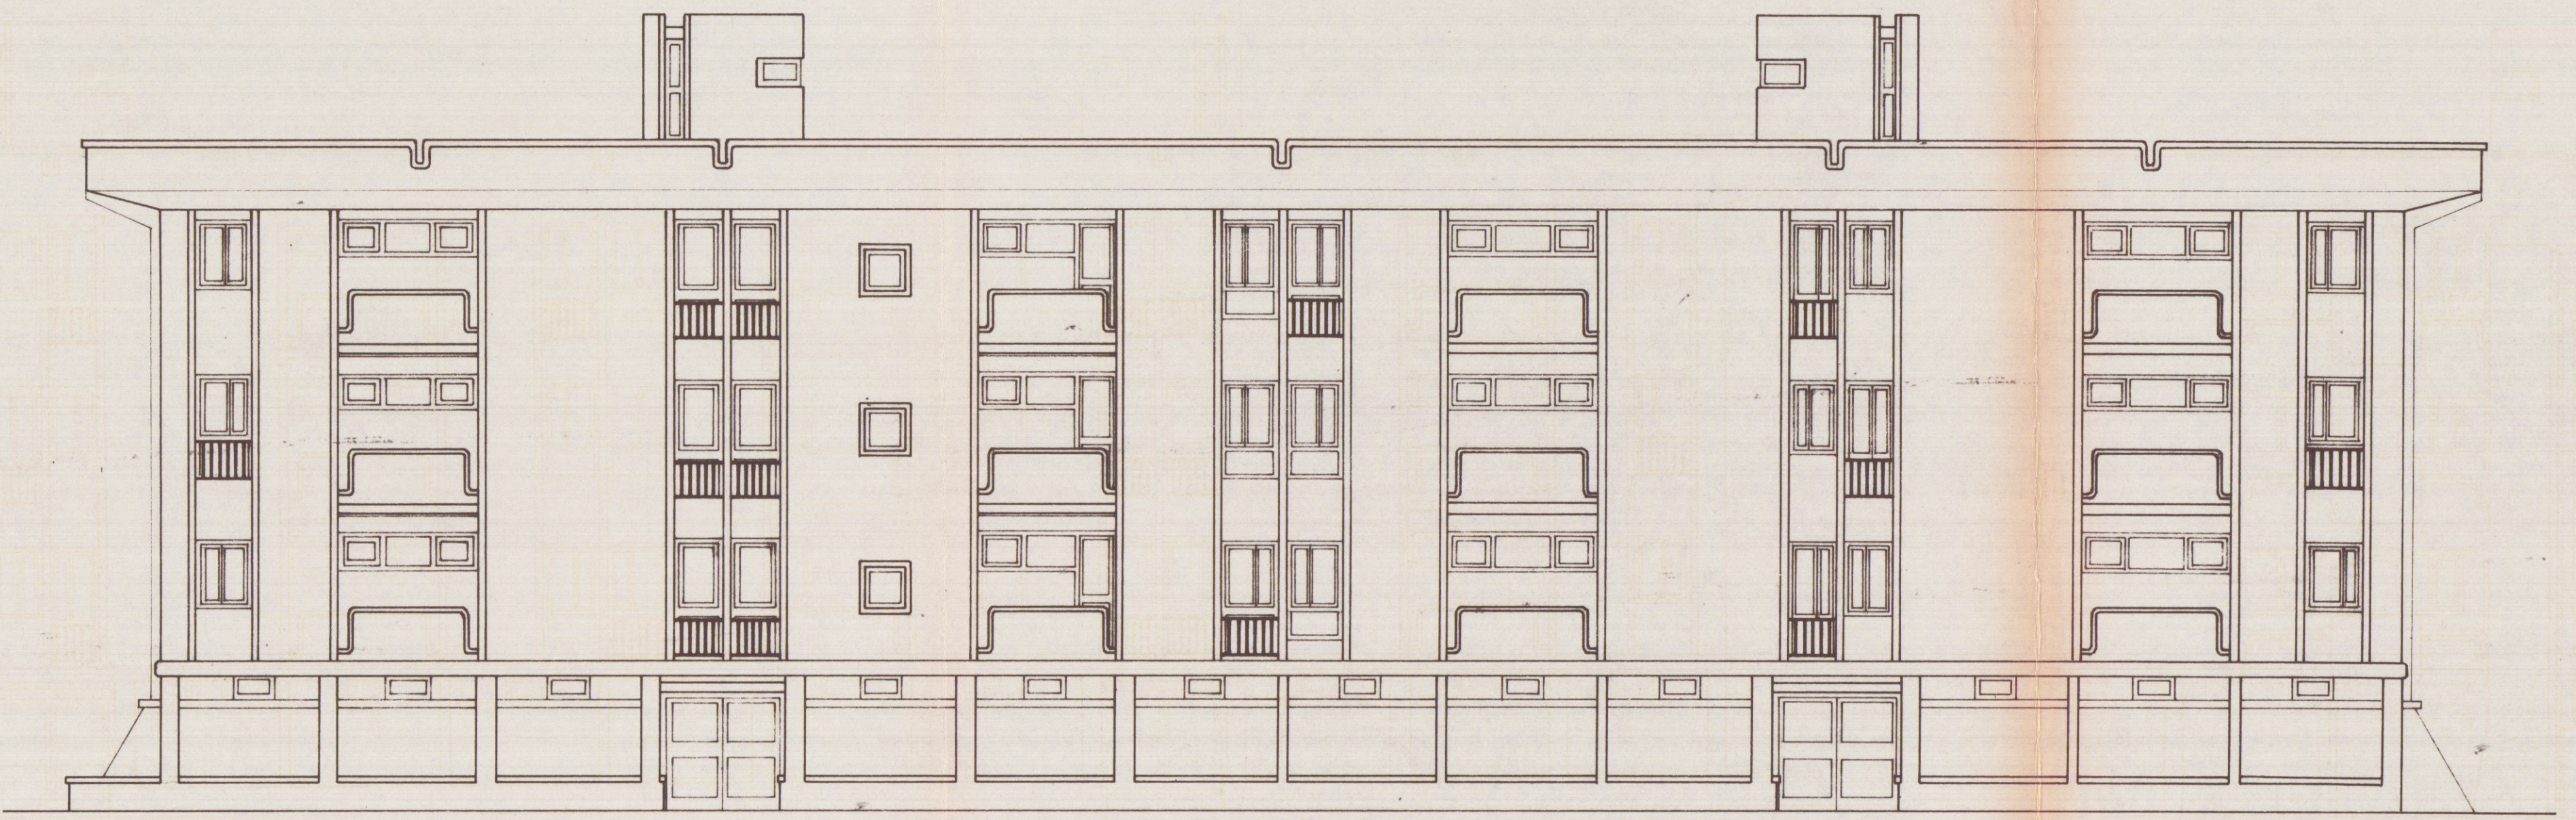


PROSPETTO N.O.



PROSPETTO S.E.

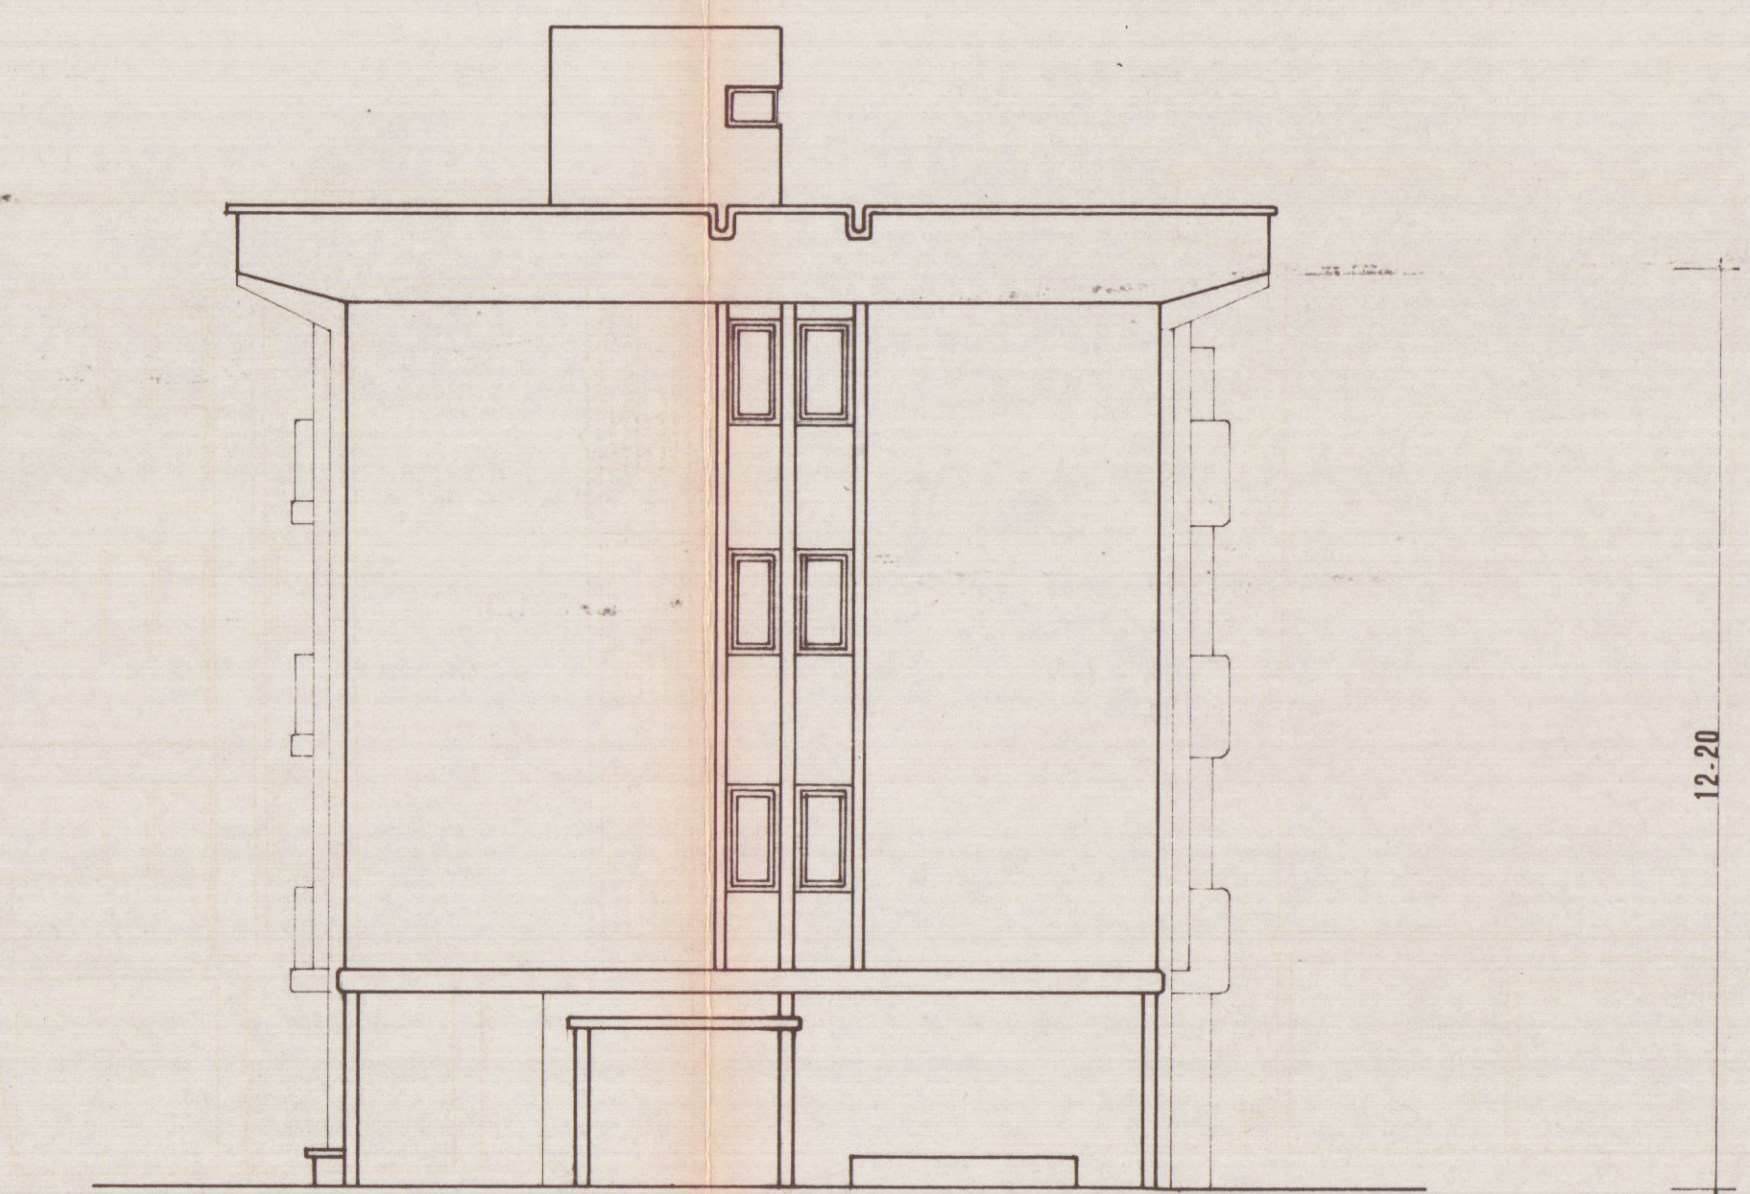

PROSPETTO N.E.

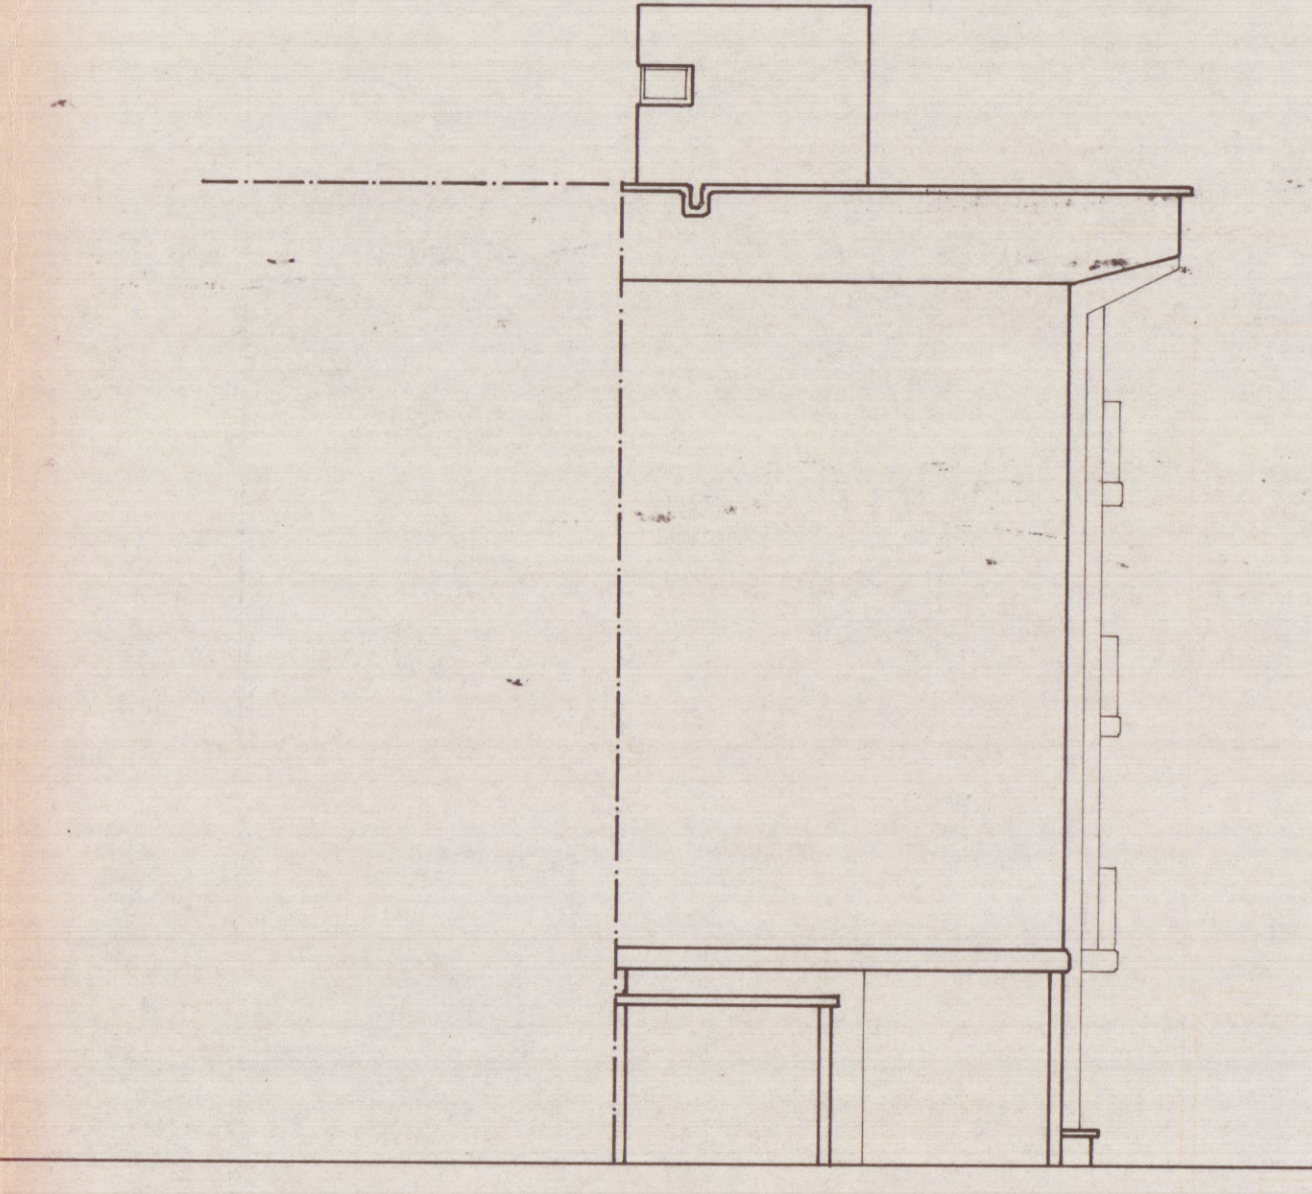

PROSPETTO S.O.