DOTT. ARCH.
RODOLFO BASSANI

05 PIANTA PIANO TERRA

LOTTIZZAZIONE "PORTORO SUD"
EDIFICIO "E" (esecutivi)

COMMITTENTE:
S.E.A.L. s.n.c. di Bassani e Moretti

N. DIS.
DATA APR. 1978
SCALA 1:50

COMUNE DI CARRARA
UFFICIO URBANISTICA
Protocollo N. 1115
Data 6-6-1978

ISOLAMENTO DELLE TUBAZIONI

RISCALDAMENTO ϕe = 14 mm

isolante: guaine in polietilene espanso

λ = 0,037 a 80°C

spessore 10 mm.

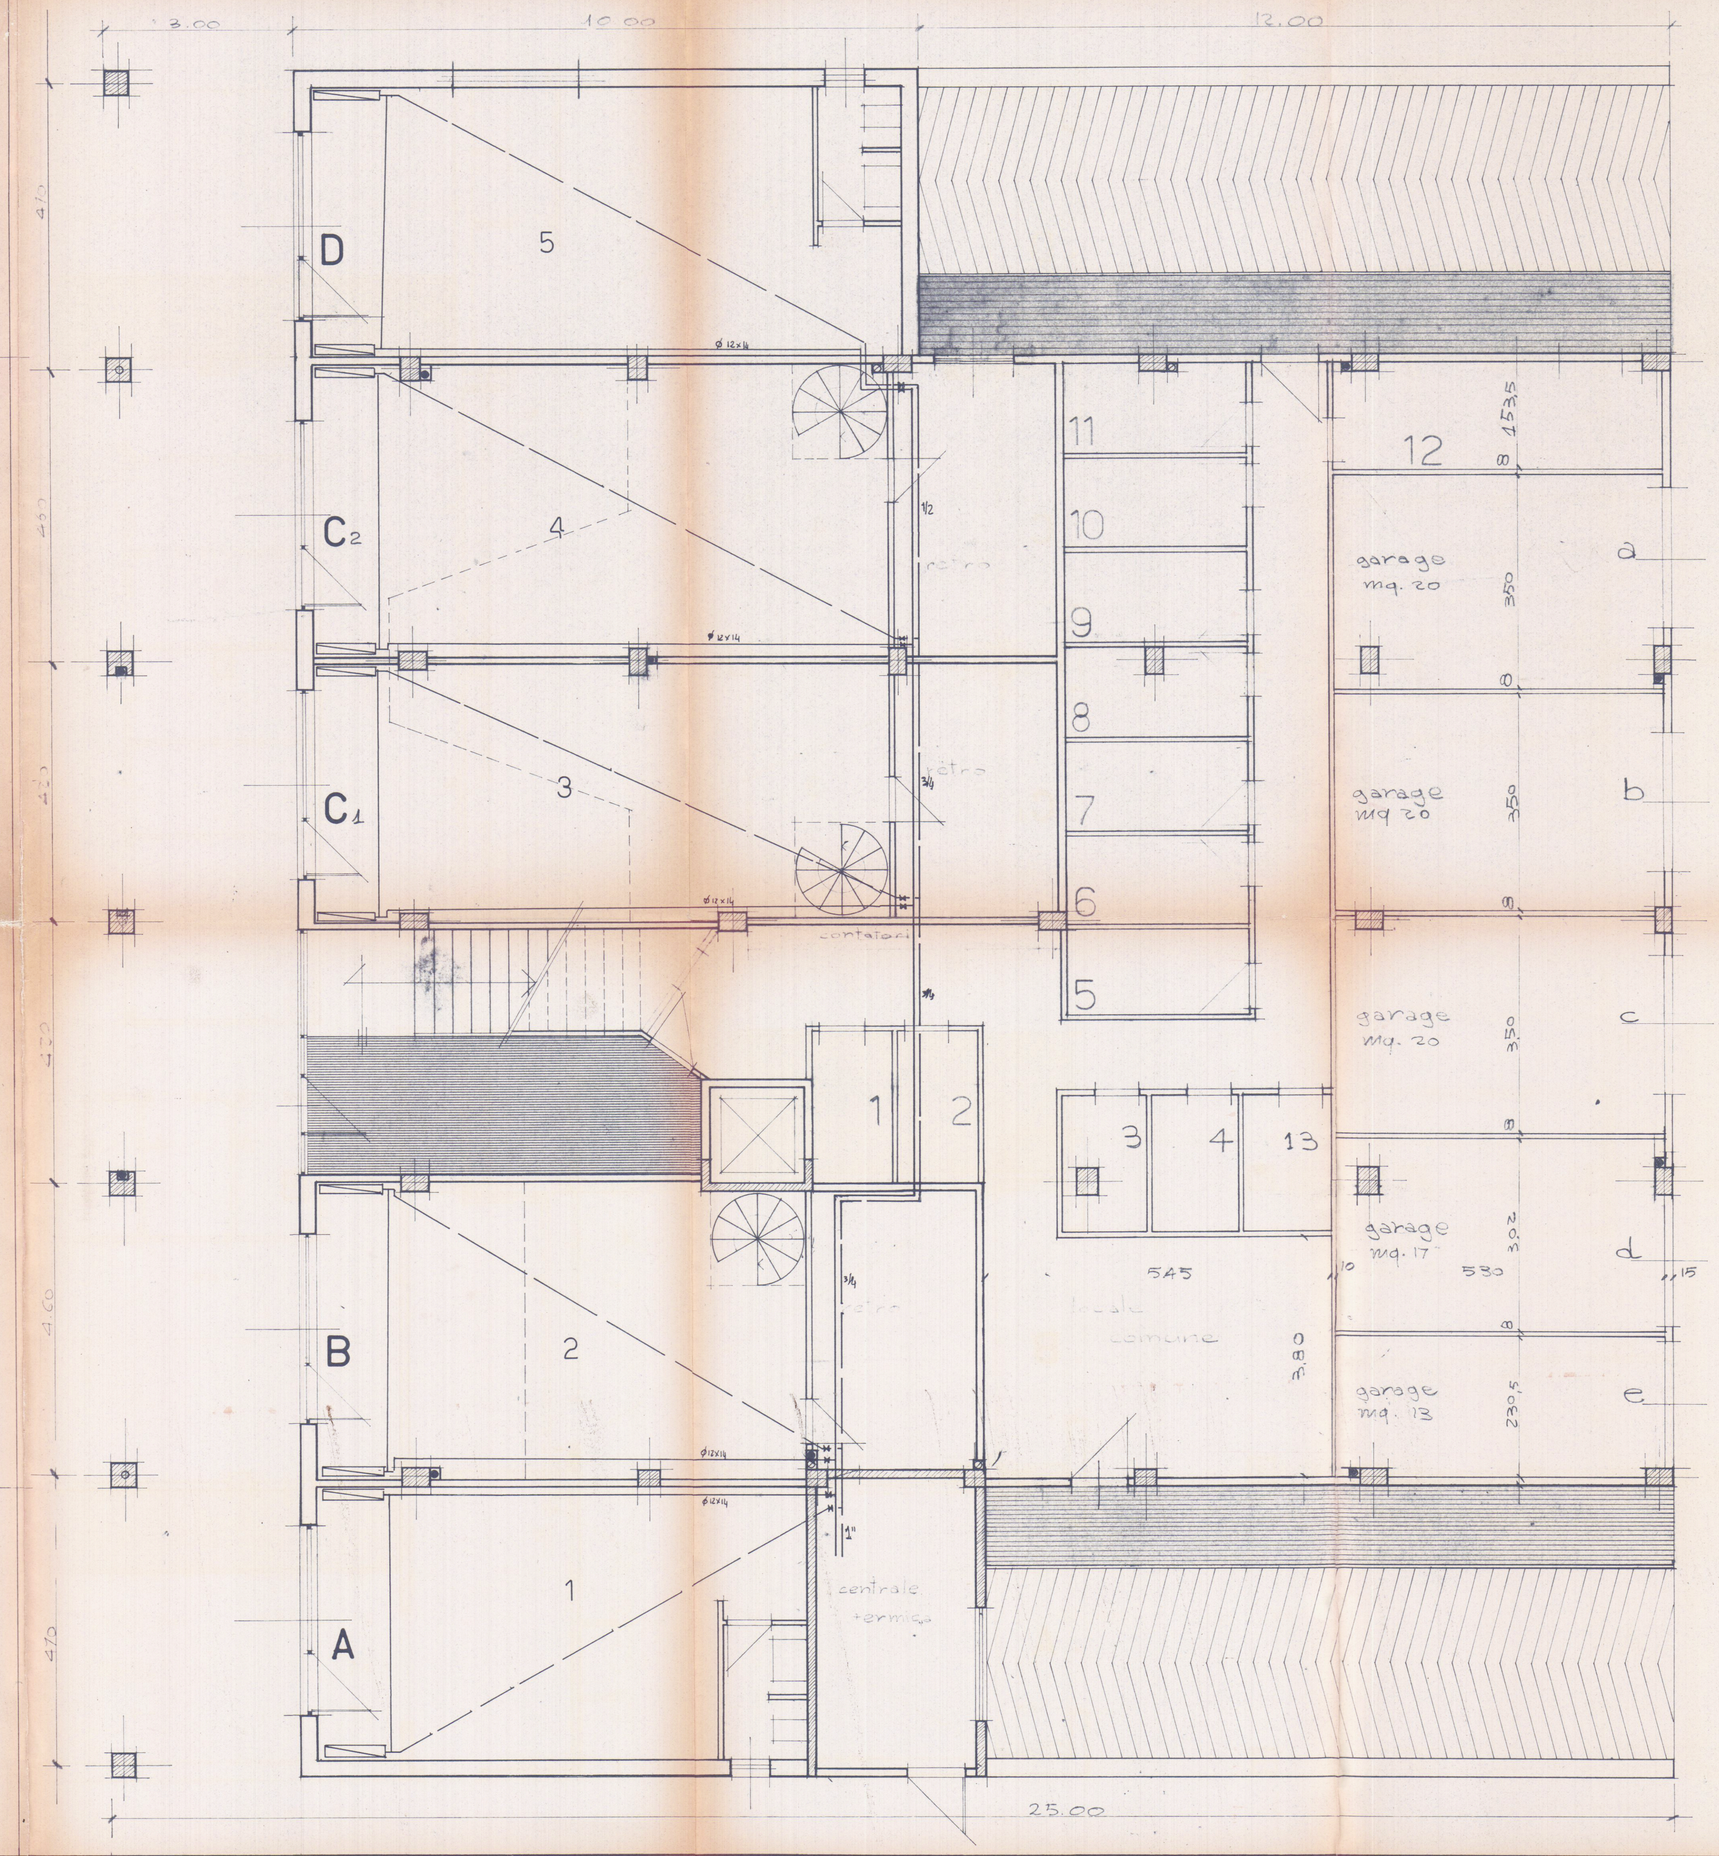

A	NEGOZIO	mq.	39	—	—
B	"	"	41	RETRO	mq. 13,00
C	"	"	88	"	" 25,00
D	"	"	47	—	—
	GARAGE	"		—	—
				—	—