

**Studio Tecnico  
Professionale**  
 Geom. DEL GROSSO ROBERTO  
 Via Dante n°7/bis  
 54036 Marina di Carrara (MS)  
 tel. 0585/785072

**COMUNE  
DI  
CARRARA**

**COMMITTENTE: Bertani Pietro**

**LAVORO : Frazionamento di laboratorio artigianale**







**TAVOLA: N° 2**

**STATO DI PROGETTO**

SCALA : 1:100  
 DATA: 02/04/2003  
 IL TECNICO  
 DEL GROSSO ROBERTO

COMUNE DI CARRARA  
 28 MAG. 2003

Estratto di mappa conforme all' U.T.E. Fg. 94 Mapp.546      Scala 1/1000

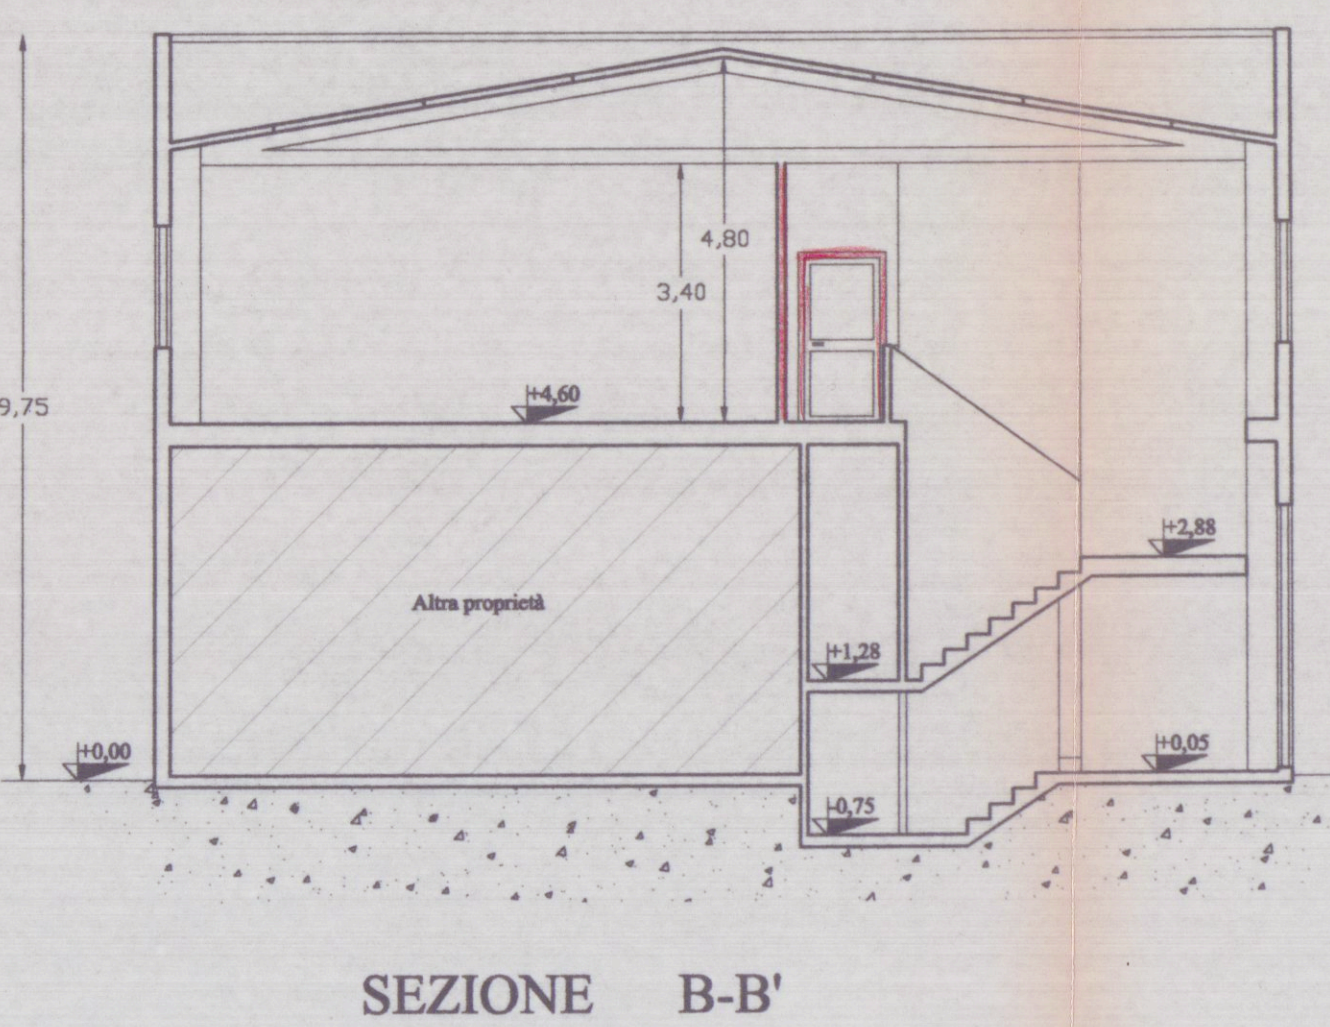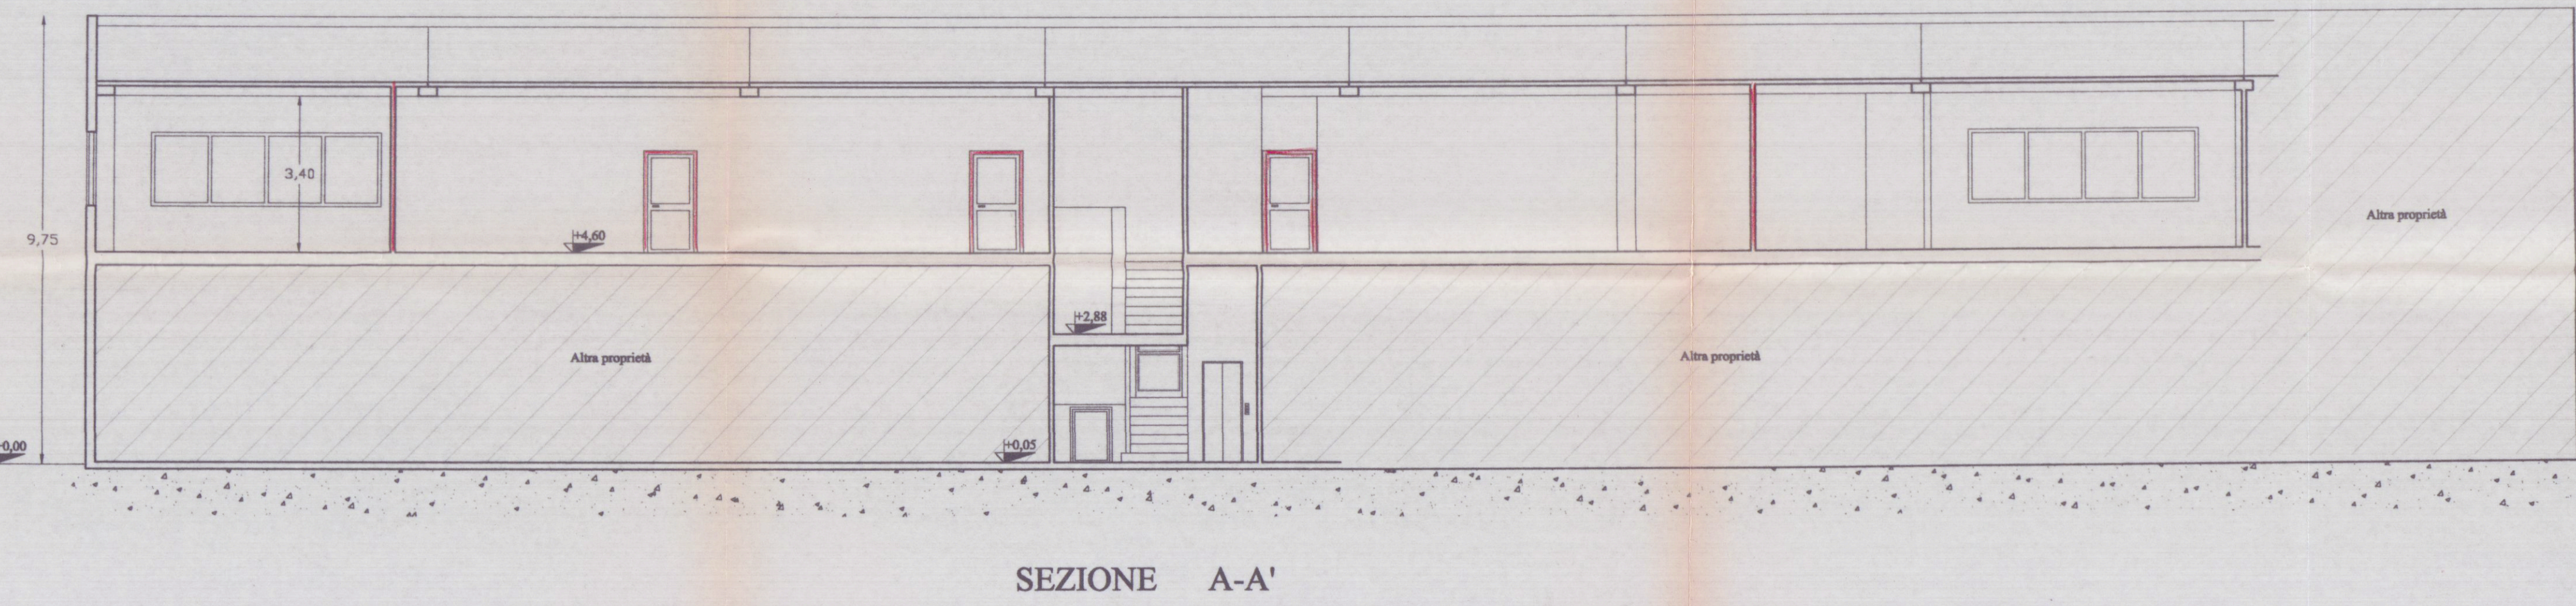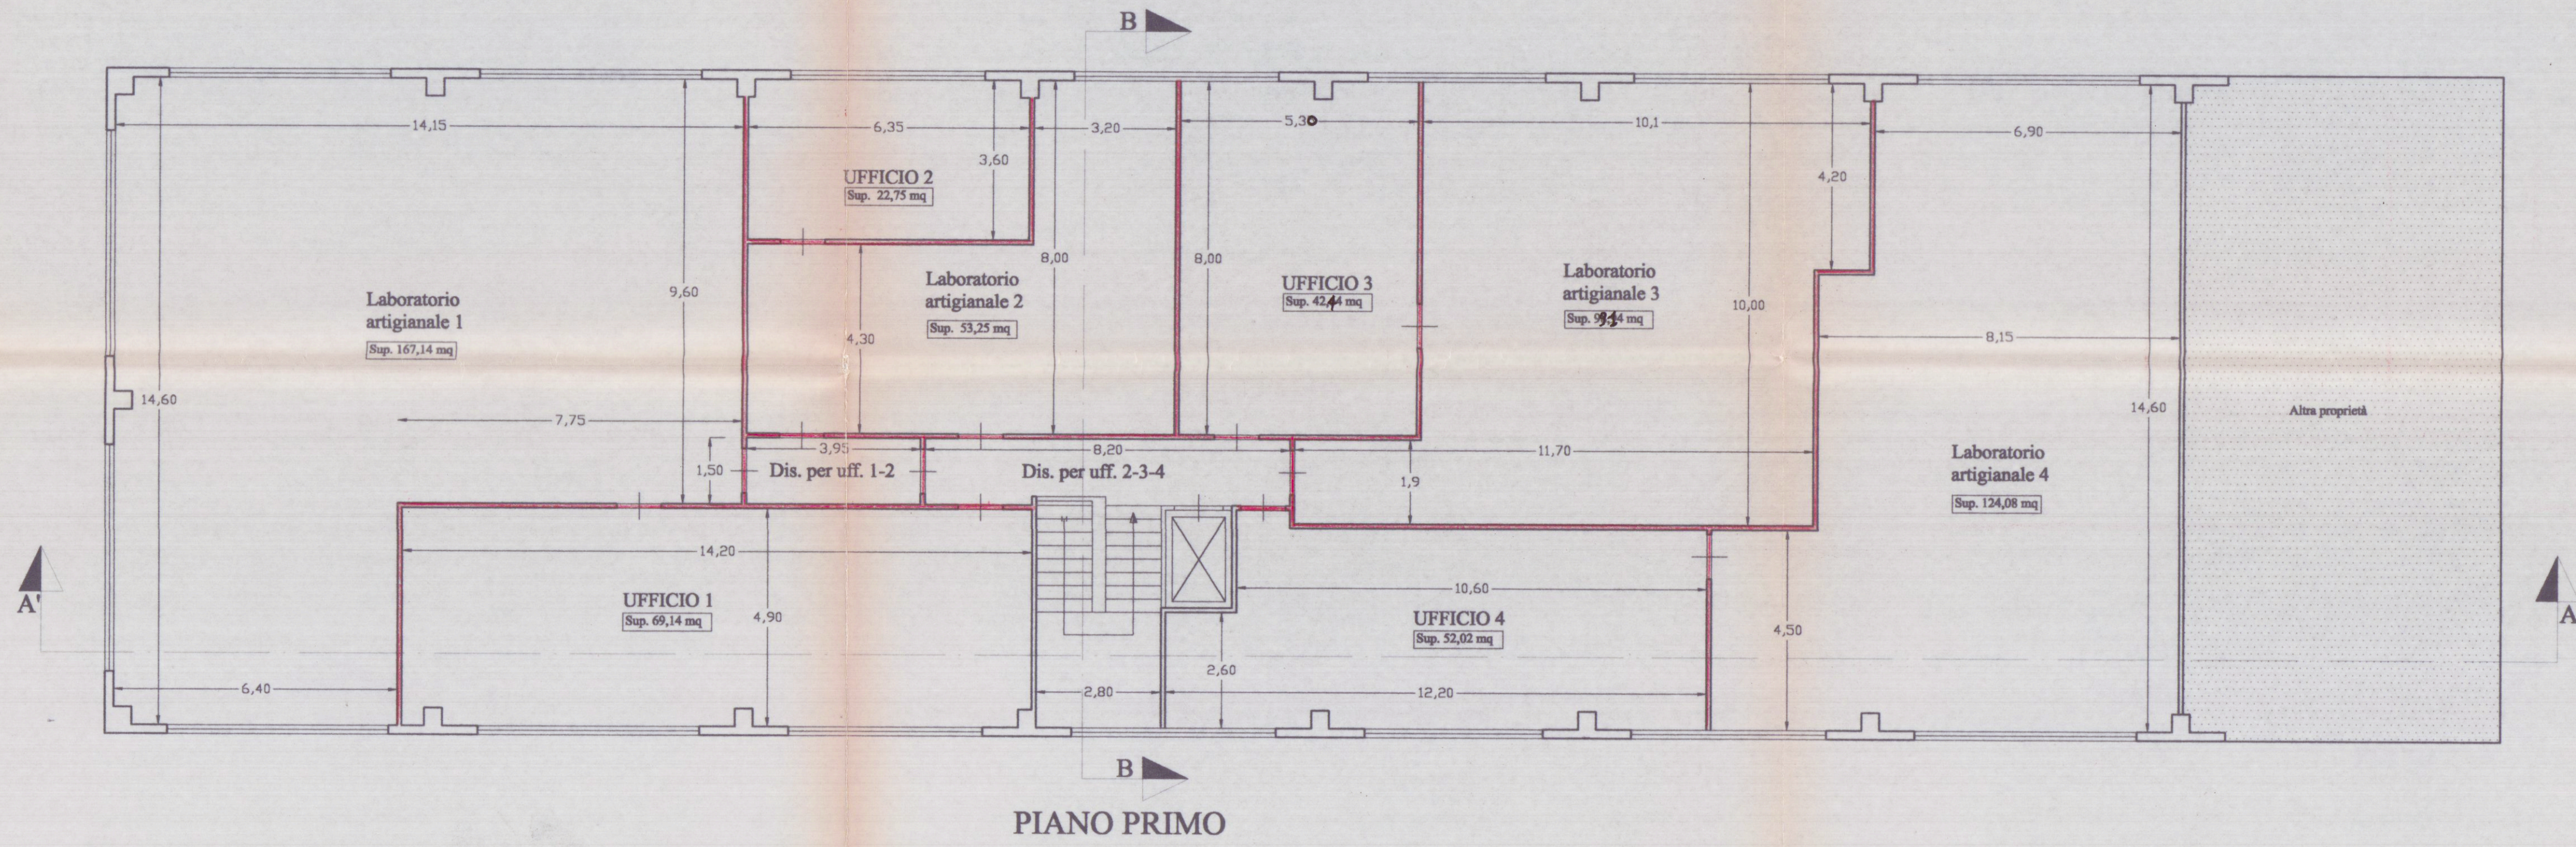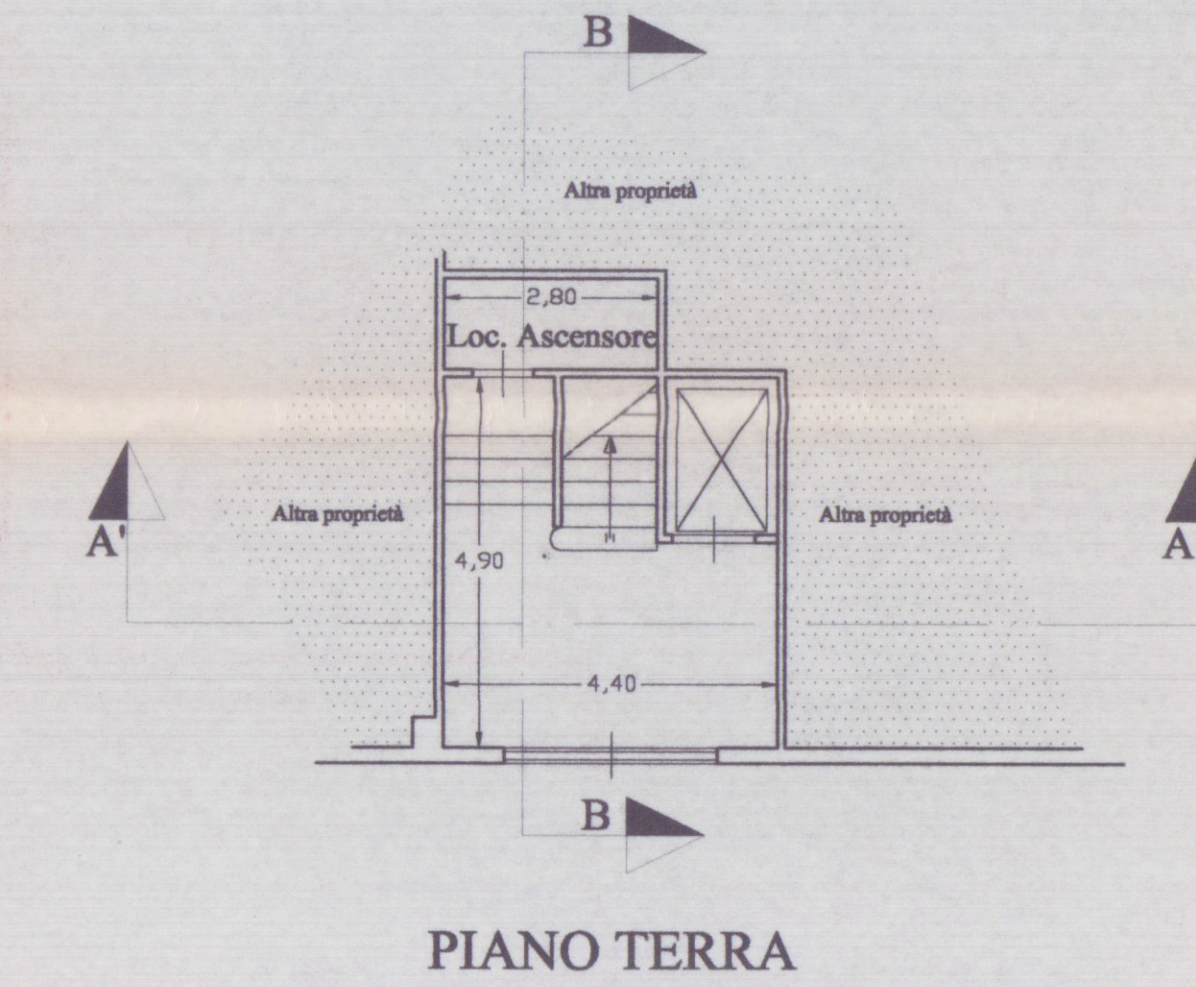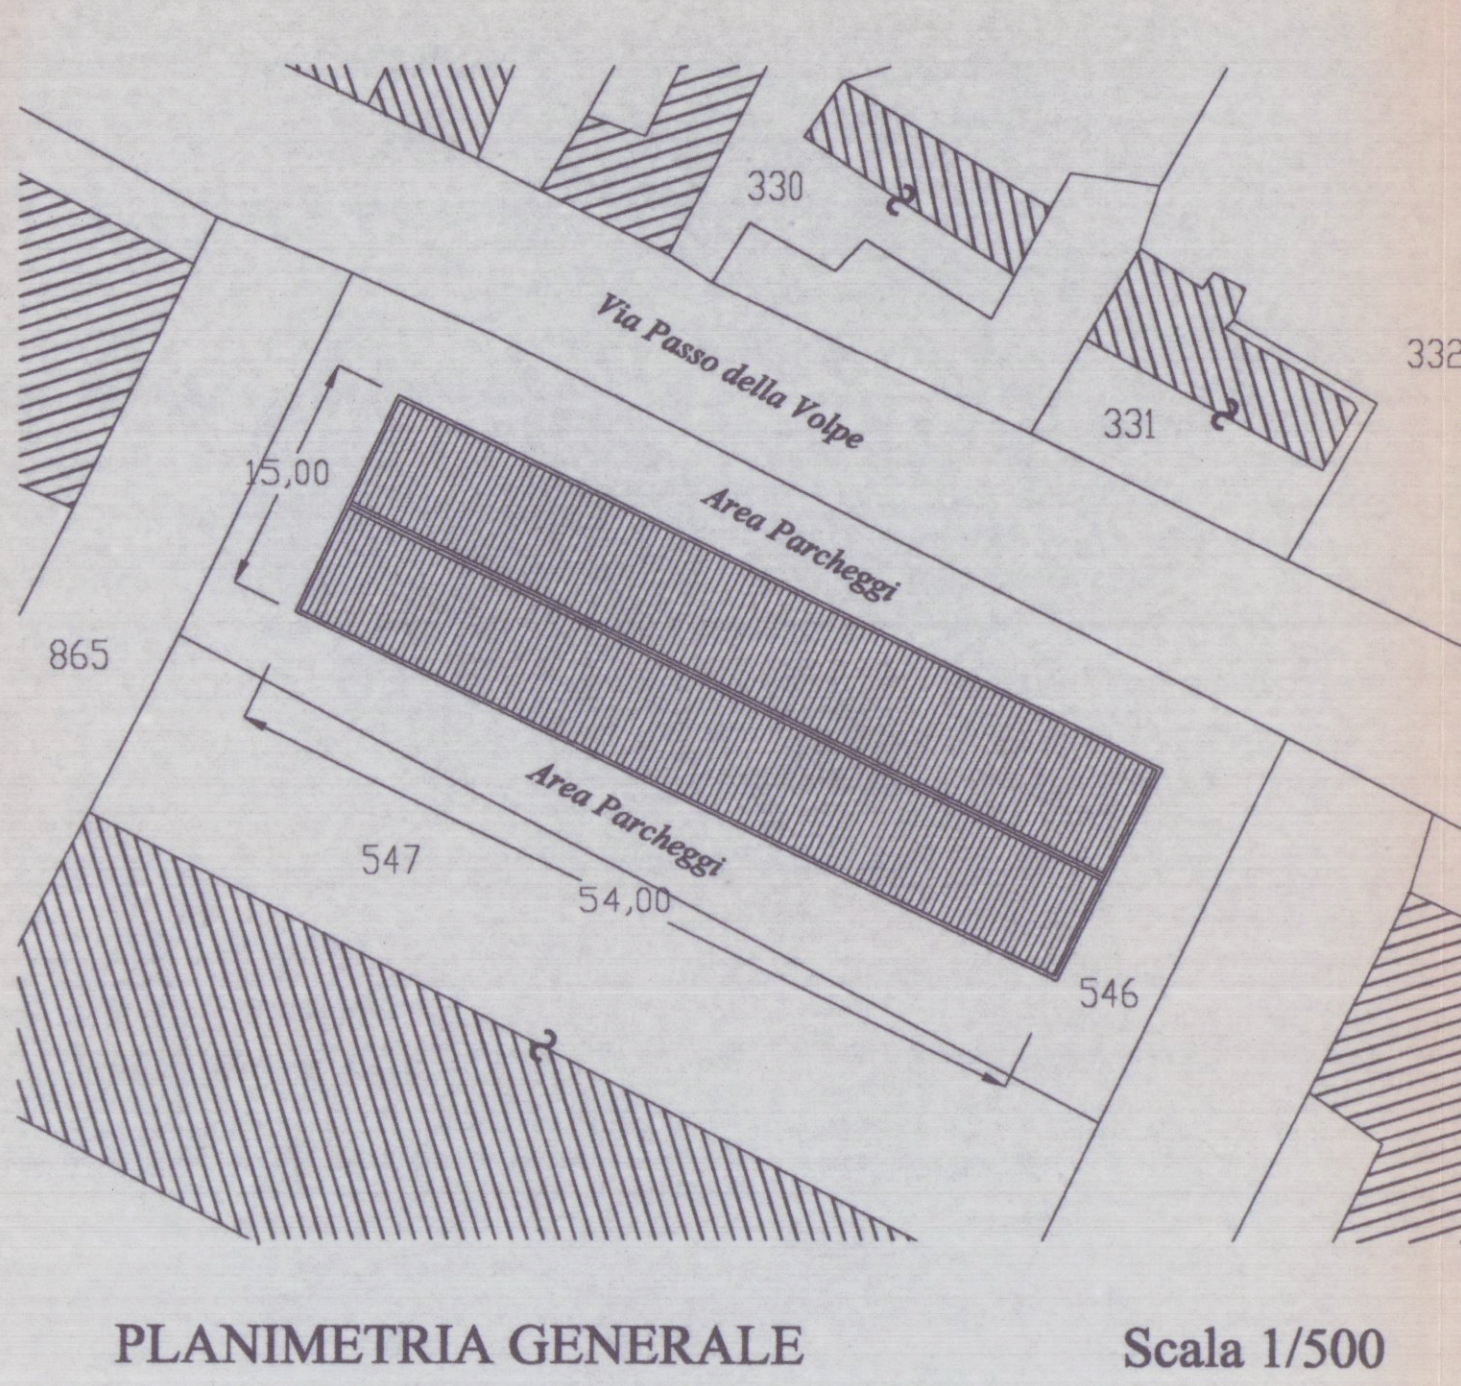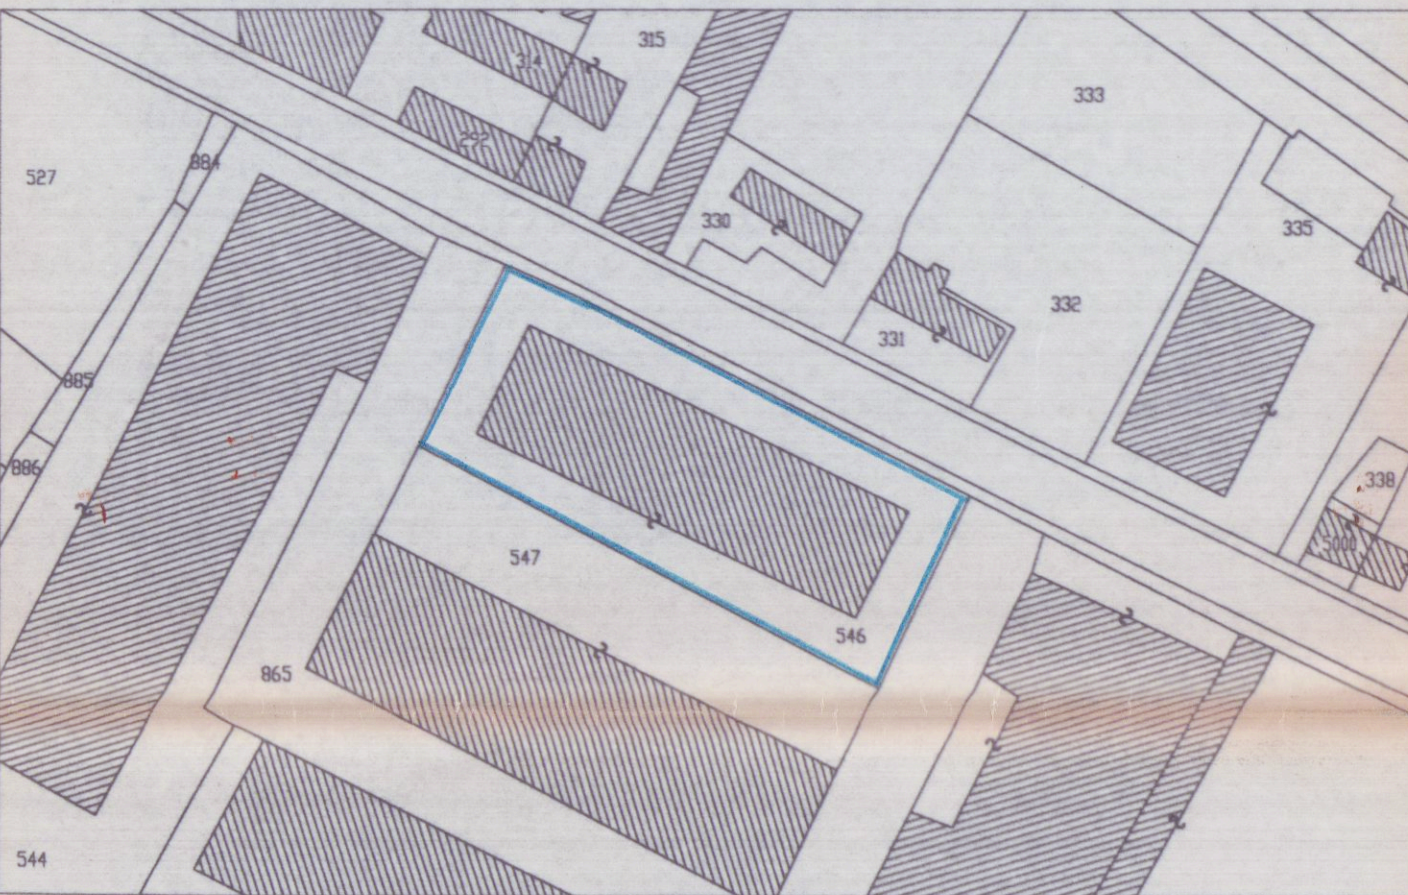

| SCHEMA DELLE SUPERFICI E DEI VOLUMI |                  |                          |
|-------------------------------------|------------------|--------------------------|
| Locale                              | Superficie (Mq.) | Volume (Mc.)<br>h=3,40 m |
| Laboratorio artigianale 1           | 167,14           | 568,28                   |
| Ufficio 1                           | 69,14            | 235,08                   |
| Totale U.I. 1                       | 236,28           | 803,36                   |
| Laboratorio artigianale 2           | 53,25            | 181,05                   |
| Ufficio 2                           | 22,75            | 77,35                    |
| Totale U.I. 2                       | 76,00            | 258,40                   |
| Laboratorio artigianale 3           | 99,44            | 336,40                   |
| Ufficio 3                           | 42,44            | 144,98                   |
| Totale U.I. 3                       | 141,58           | 481,38                   |
| Laboratorio artigianale 4           | 124,08           | 421,87                   |
| Ufficio 4                           | 52,02            | 177,87                   |
| Totale U.I. 4                       | 176,10           | 599,74                   |
| Disimpegno per uff. 2-3-4           | 11,97            | 40,70                    |
| Disimpegno per uff. 1-2             | 5,93             | 20,16                    |
| TOTALE                              | 629,96           | 2092,88                  |