

ALTRA PROPRIETA'

400

800

600

1200

670

500

STRADA DI P.R.G. 1000


750

750

VIA PROVINCIALE

NAZZANO-CARRARA

NORD

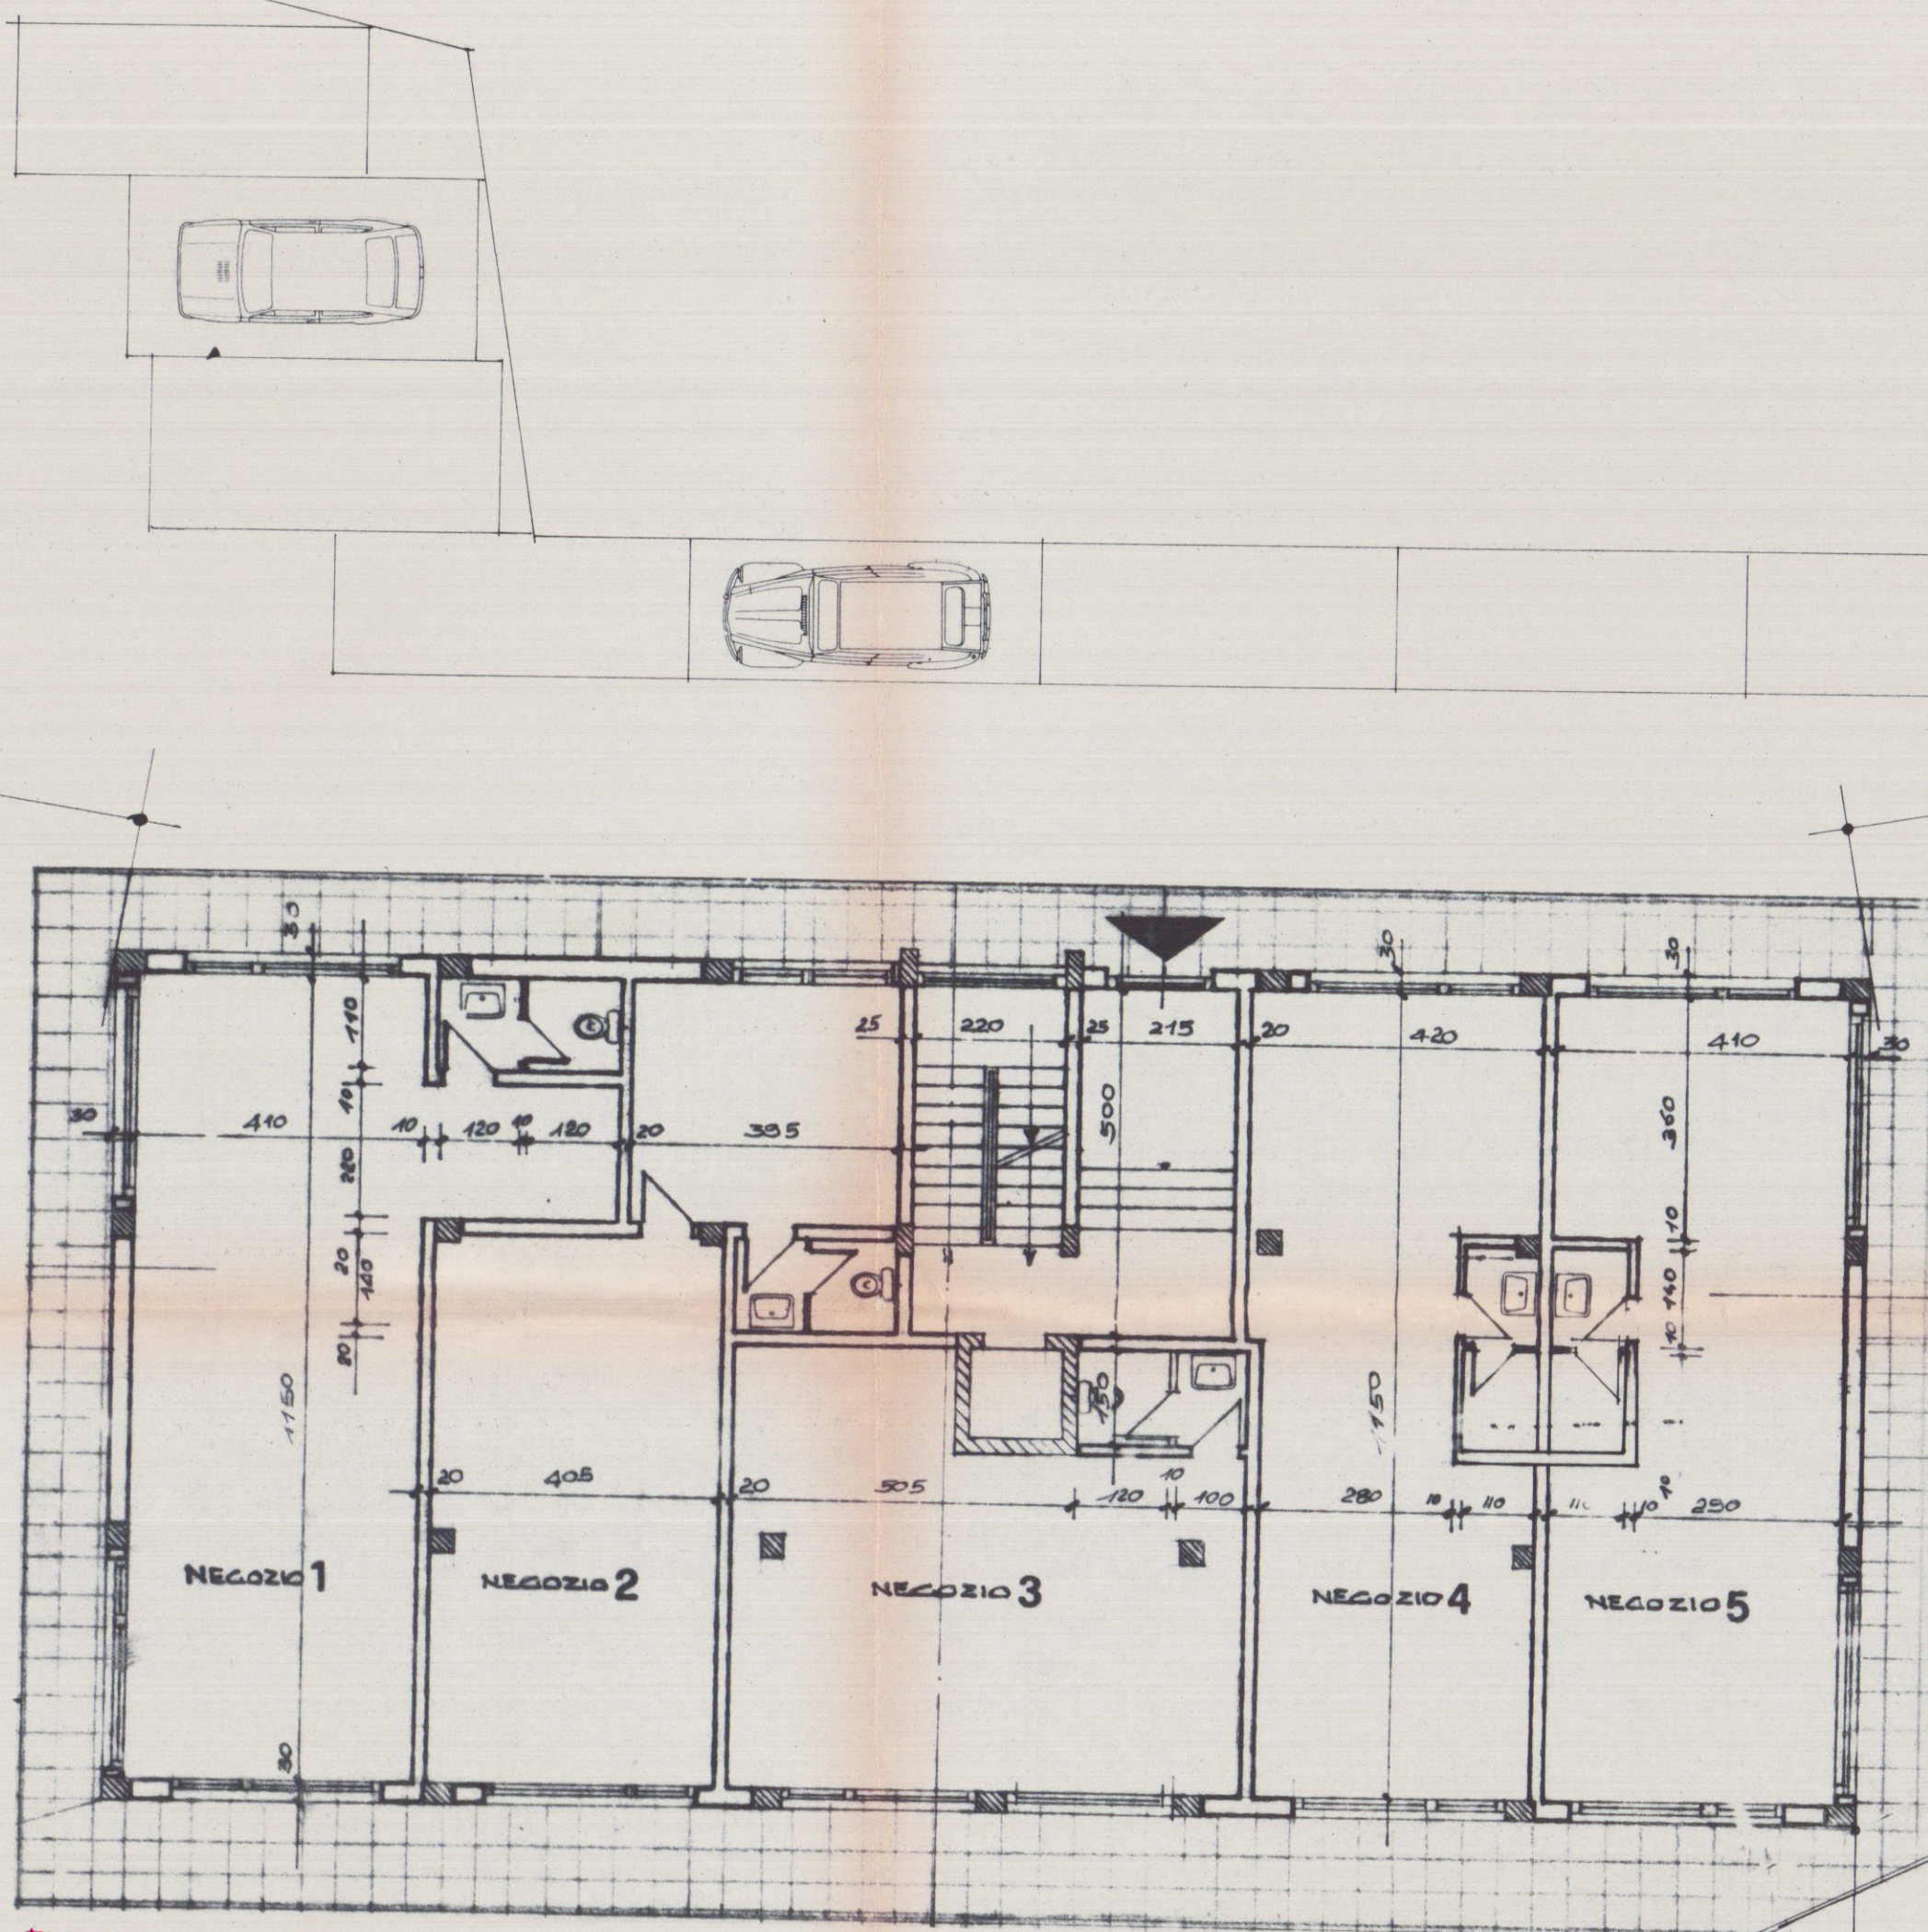

FABBRICATO (B)

FABBRICATO (A)

VARIANTE
Approvato dal S. C. alle condizioni
della concessione edilizia originaria
n. 353 del 5.8.1983
CARRARA, il 17 GEN. 1984

INGEGNERE CARO
Pietro Orsini



VARIANTE

Dott. Ing. PIETRO ORSINI
27 SET. 1983

DOTT. ING. PIETRO ORSINI VIALE XX SETTEMBRE 133 - 54031 AVENNA CARRARA - TEL. 0585/51236	
LAVORO: FABBRICATO (B) VIA PROVINCIALE NAZZANO-CARRARA LOC. TA' BONASCOLA CARRARA	OGGETTO DISEGNO: ARCHITETTONICI PER IL COMUNE PLANIMETRIA GENERALE SISTEMAZIONI ESTERNE
DATA: Settembre '83	COMMITTENTE: SOC. EDILVERBAZZA VIA VI. LUCIA, 11 CARRARA
DIS. G.P.	TAV. 8
APPROVATO 17 GEN 1984	
43/83	