

PROGETTO PER LA COSTRUZIONE DI N° 12 ALLOGGI

NELLA ZONA DI AVENZA DEL P.E.E.P.

DEL COMUNE DI CARRARA

LEGGE 16.10.75 N° 492



IMPRESA: EDILINDUSTRIELAPORTA s.n.c.

sede Montecatini Terme (PT)

FABBRICATO **f**

TAVOLA n° 4

APPROVATO
18 FEB. 1976
CONTROLLATO
IN TECNICO

IL PROGETTISTA:
ing. michele giannini




L'IMPRESA:

EDILINDUSTRIE LA PORTA s.n.c.


[Signature]

SCALA DISEGNI 1:100

Approvato dal Sindaco alle condizioni
indicate nel permesso di costruzione
n° 22 del 18.2.76
L'ING. CAPO
[Signature]

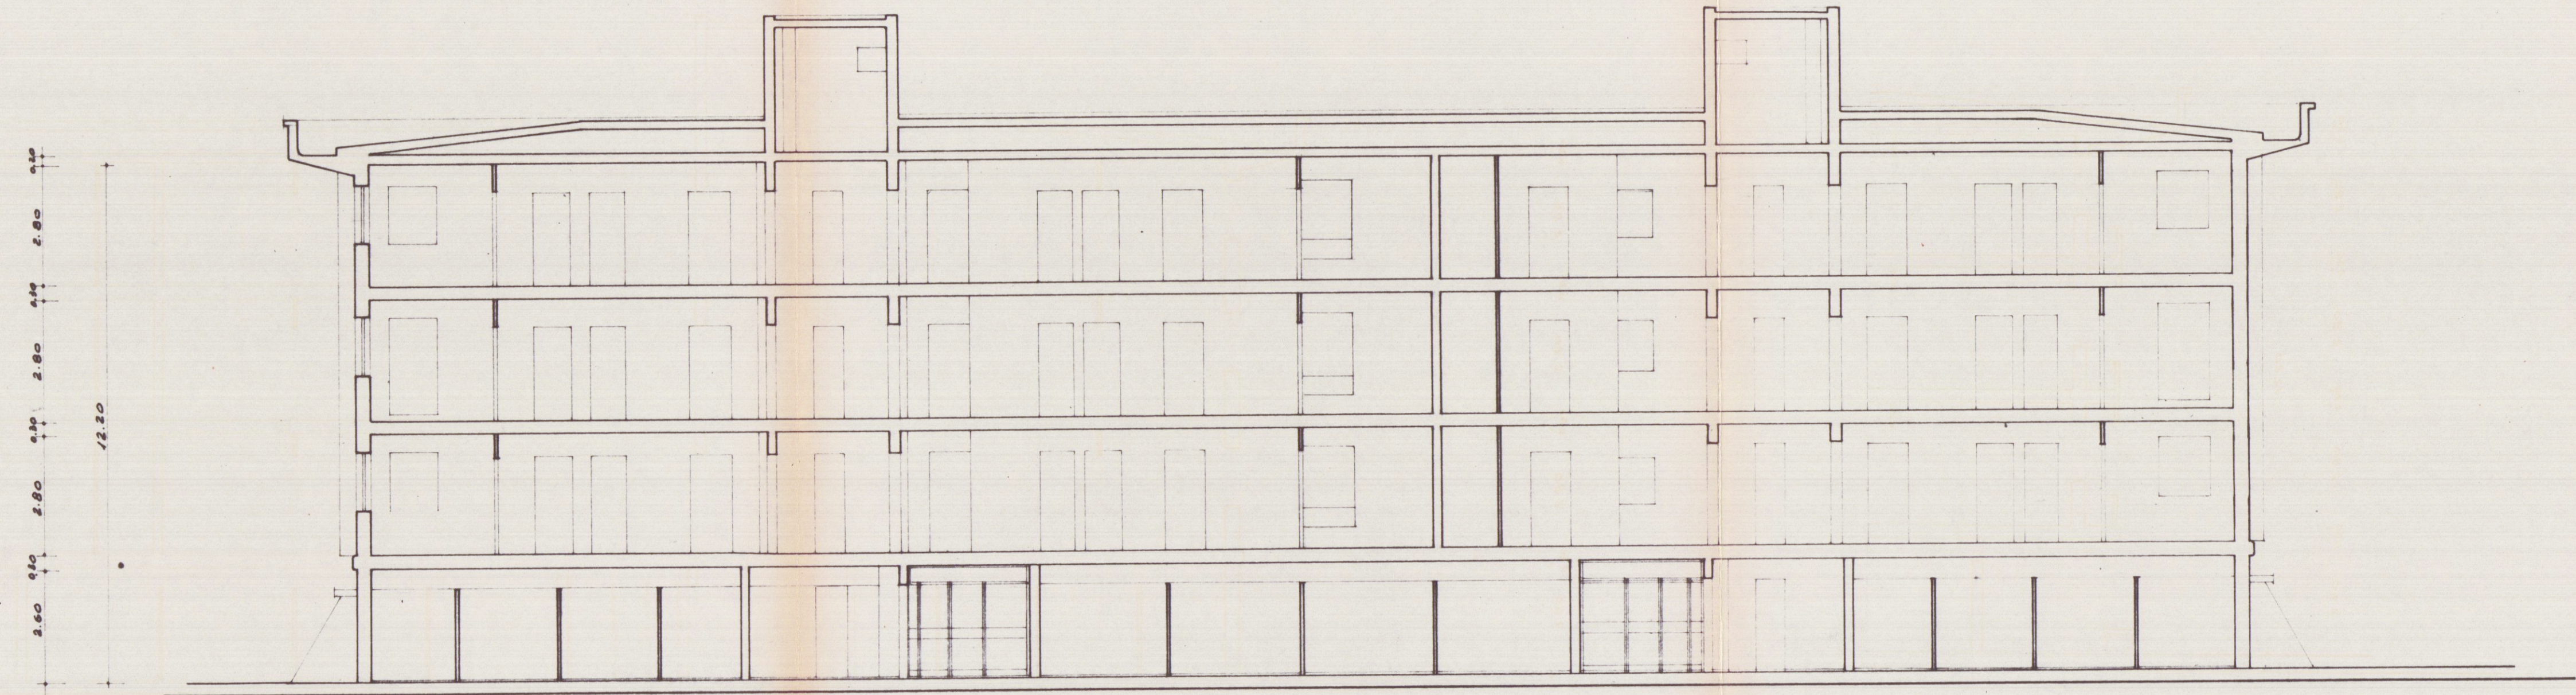

SEZIONE a a

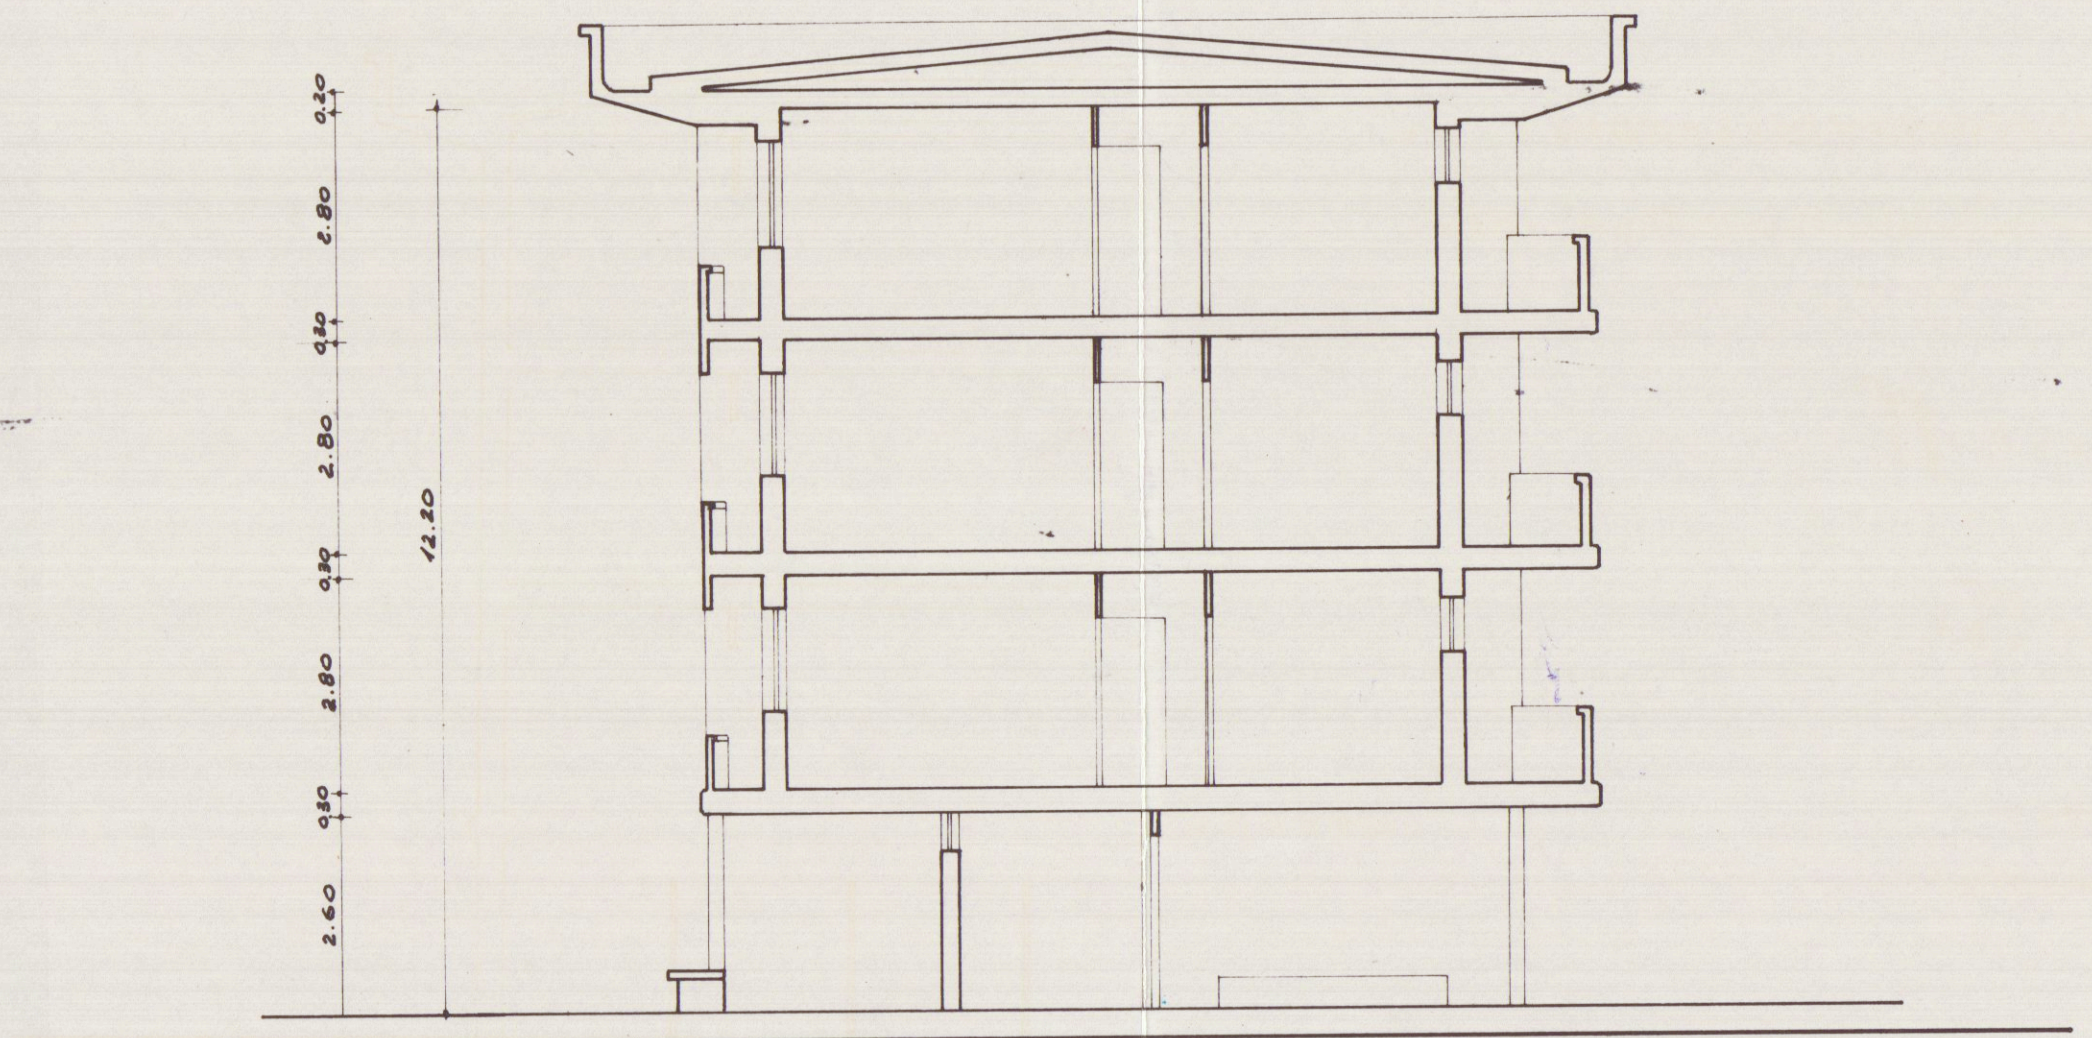

SEZIONE b b