

Tav. geom. Maurizio DEPIETRI


Ristrutturazione della copertura al fabbricato di civile abitazione sito in Comune di Carrara Loc. Sorignano di proprietà del committente con Modifica interna

Reportto COMMITTENTE: Guglielma MARCONI

Geom. DEPIETRI MAURIZIO
Via F.lli Cervi 11 - Sorignano - CARRARA
Part. IVA 00477910459
C.F. DPT MRZ 64L1518320
Tel. 0585-700448

Sviluppo A
Sorignano


Foglio 30 map. 69

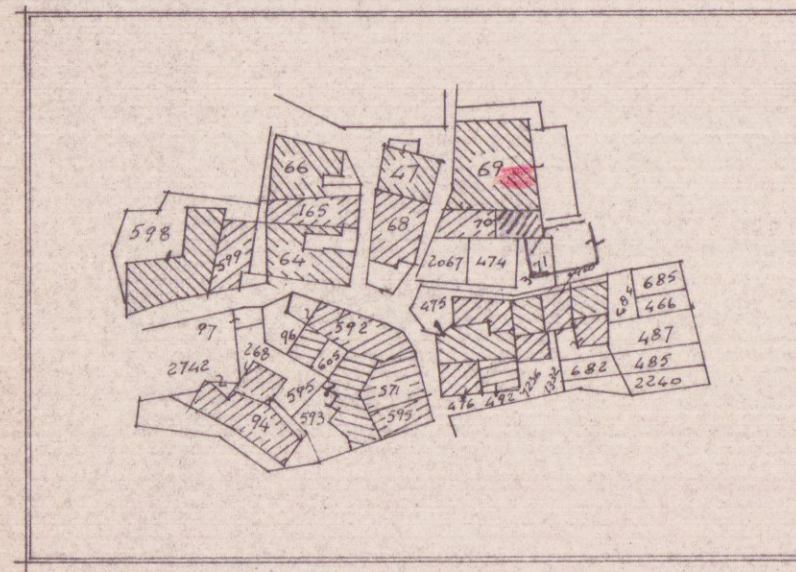

Approvato dal Sindaco alle deliberazioni indicate nella Concessione Es. 141 del 23 del 8 OTT. 1987
IL FUNZIONARIO DI PROGRAMMA (Arch. Claudio Carranti)

APPROVATO
8 OTT. 1987



rapp. 1:1000

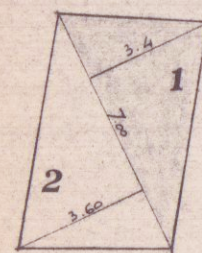

schema volumetrico

volume esistente		
1	$7.00 \times 3.40 / 2 \times (2.20 + 3.20) / 2 =$	mc 32.13
2	$7.00 \times 3.60 / 2 \times (2.20 + 3.20) / 2 =$	mc 34.02
Totale volume esistente =		mc 66.15
volume complessivo di progetto		
1	$7.00 \times 3.40 / 2 \times 2.70 =$	mc 32.13
2	$7.00 \times 3.70 / 2 \times 2.70 =$	mc 34.02
Totale volume progetto		mc 66.15

Planimetria
scala 1:500

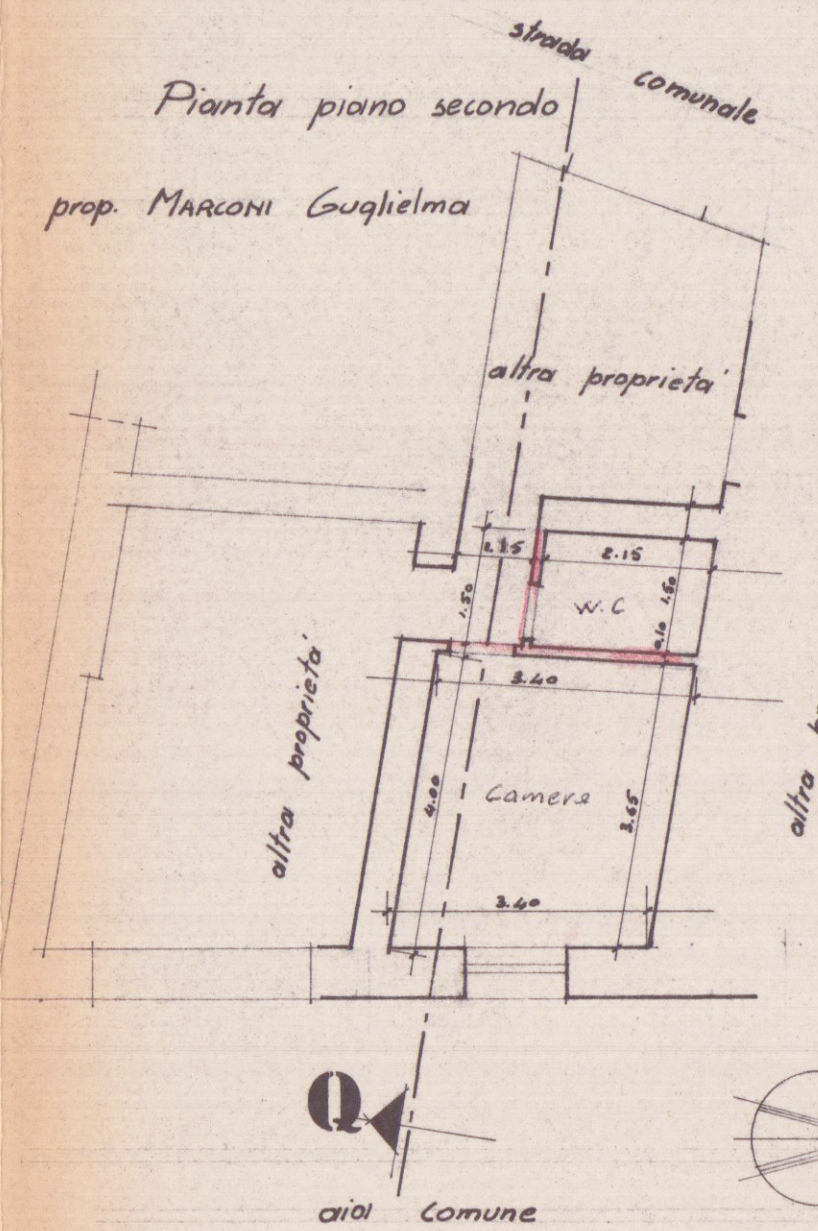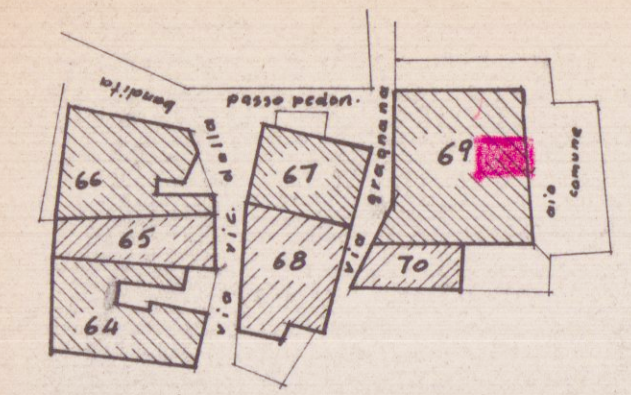

**STATO ATTUALE
MODIFICA**

