

28 OTT. 1975 w

6

A



PROPRITÀ: BERTOLINI FEDERICO MARIA

VIA MONZONI - ALENZA

APPROVATO

27 FEB. 1976

CONTROLLATO
di *[signature]*

Approvato dal Sindaco alle condizioni

indicate nel permesso del 24.1.76


L'ING. CAPO




Scala 1:100

Pianta Copertura

++ CANNA FUMARIA
o DUVIA LE

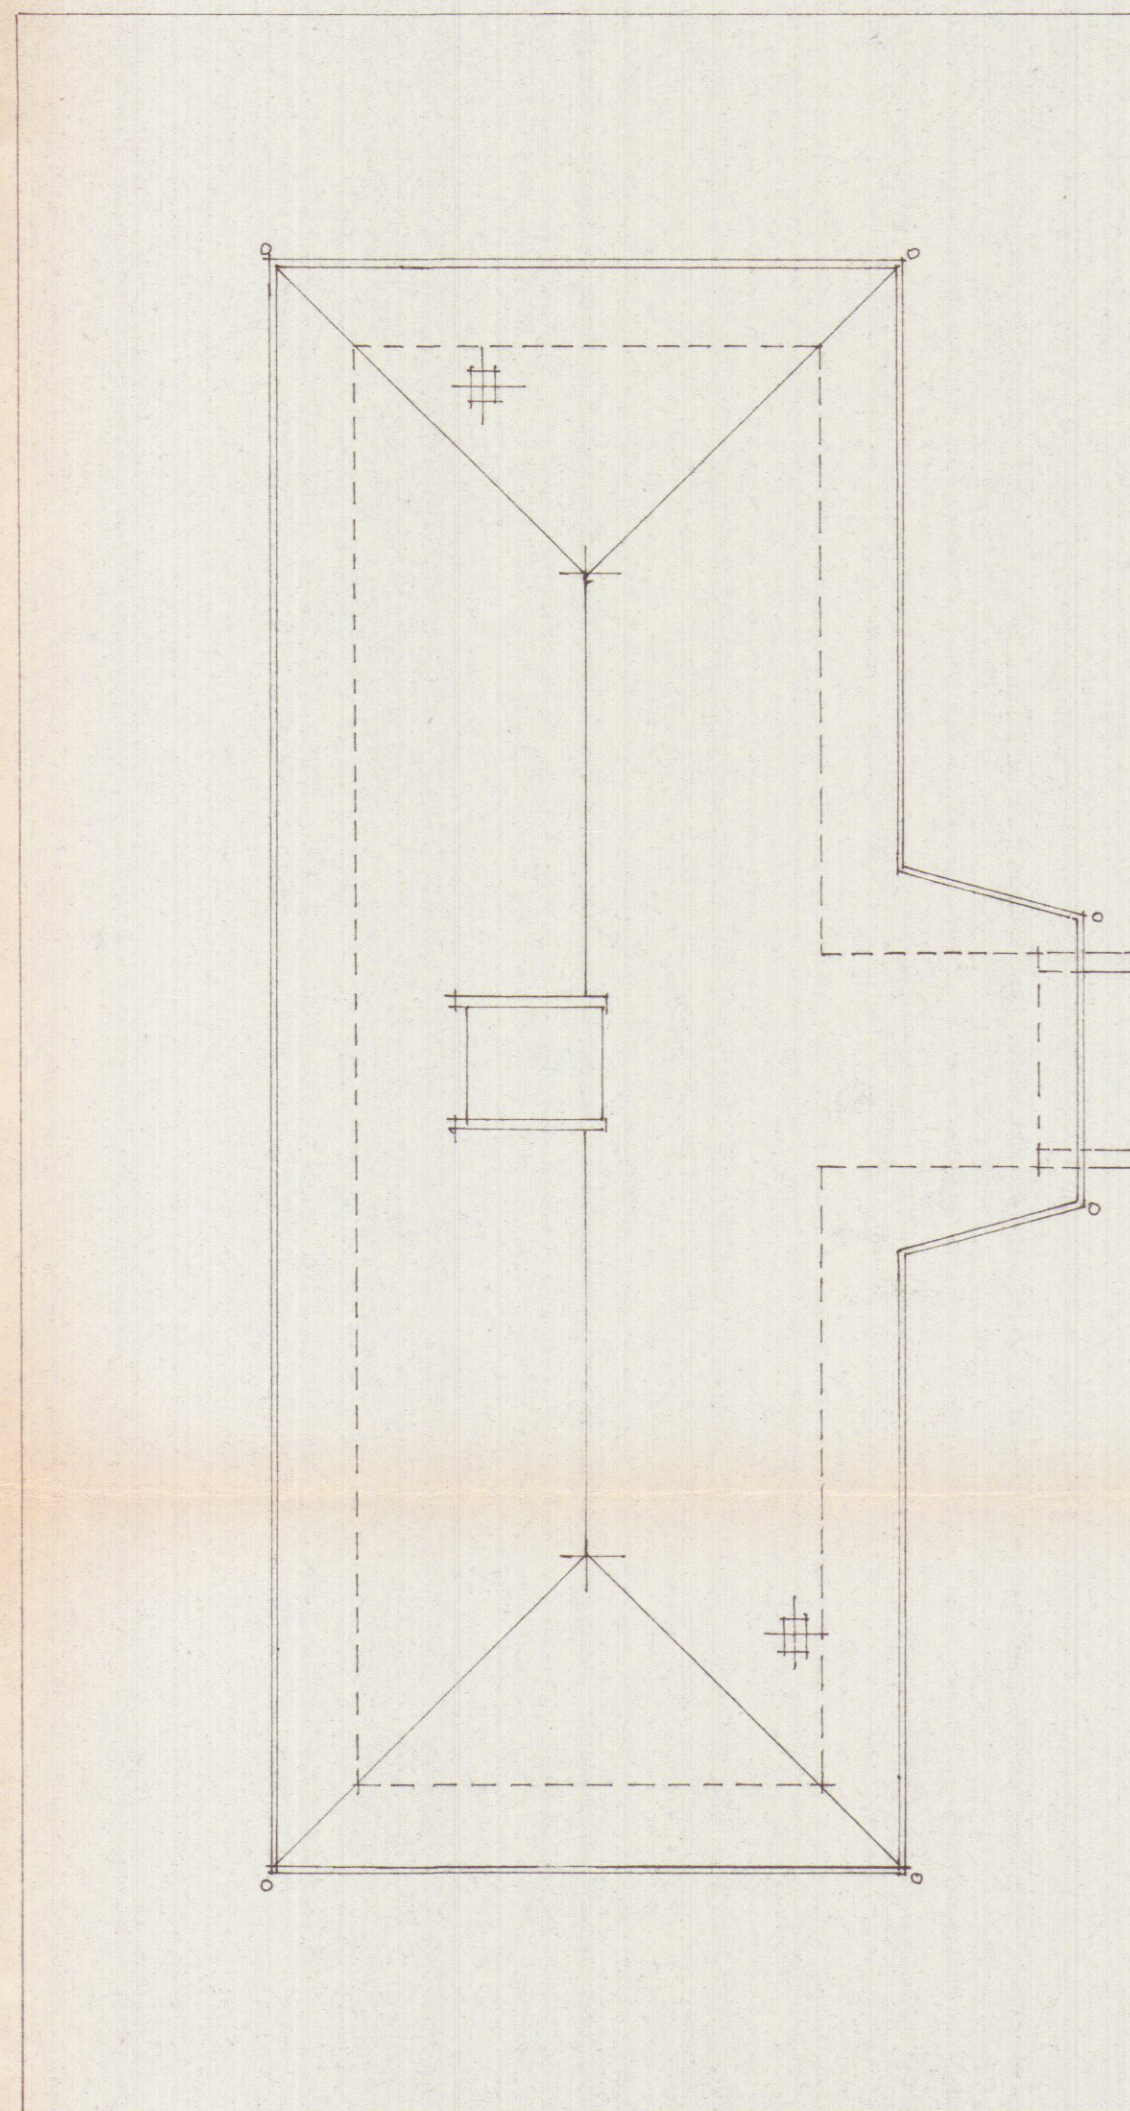

A

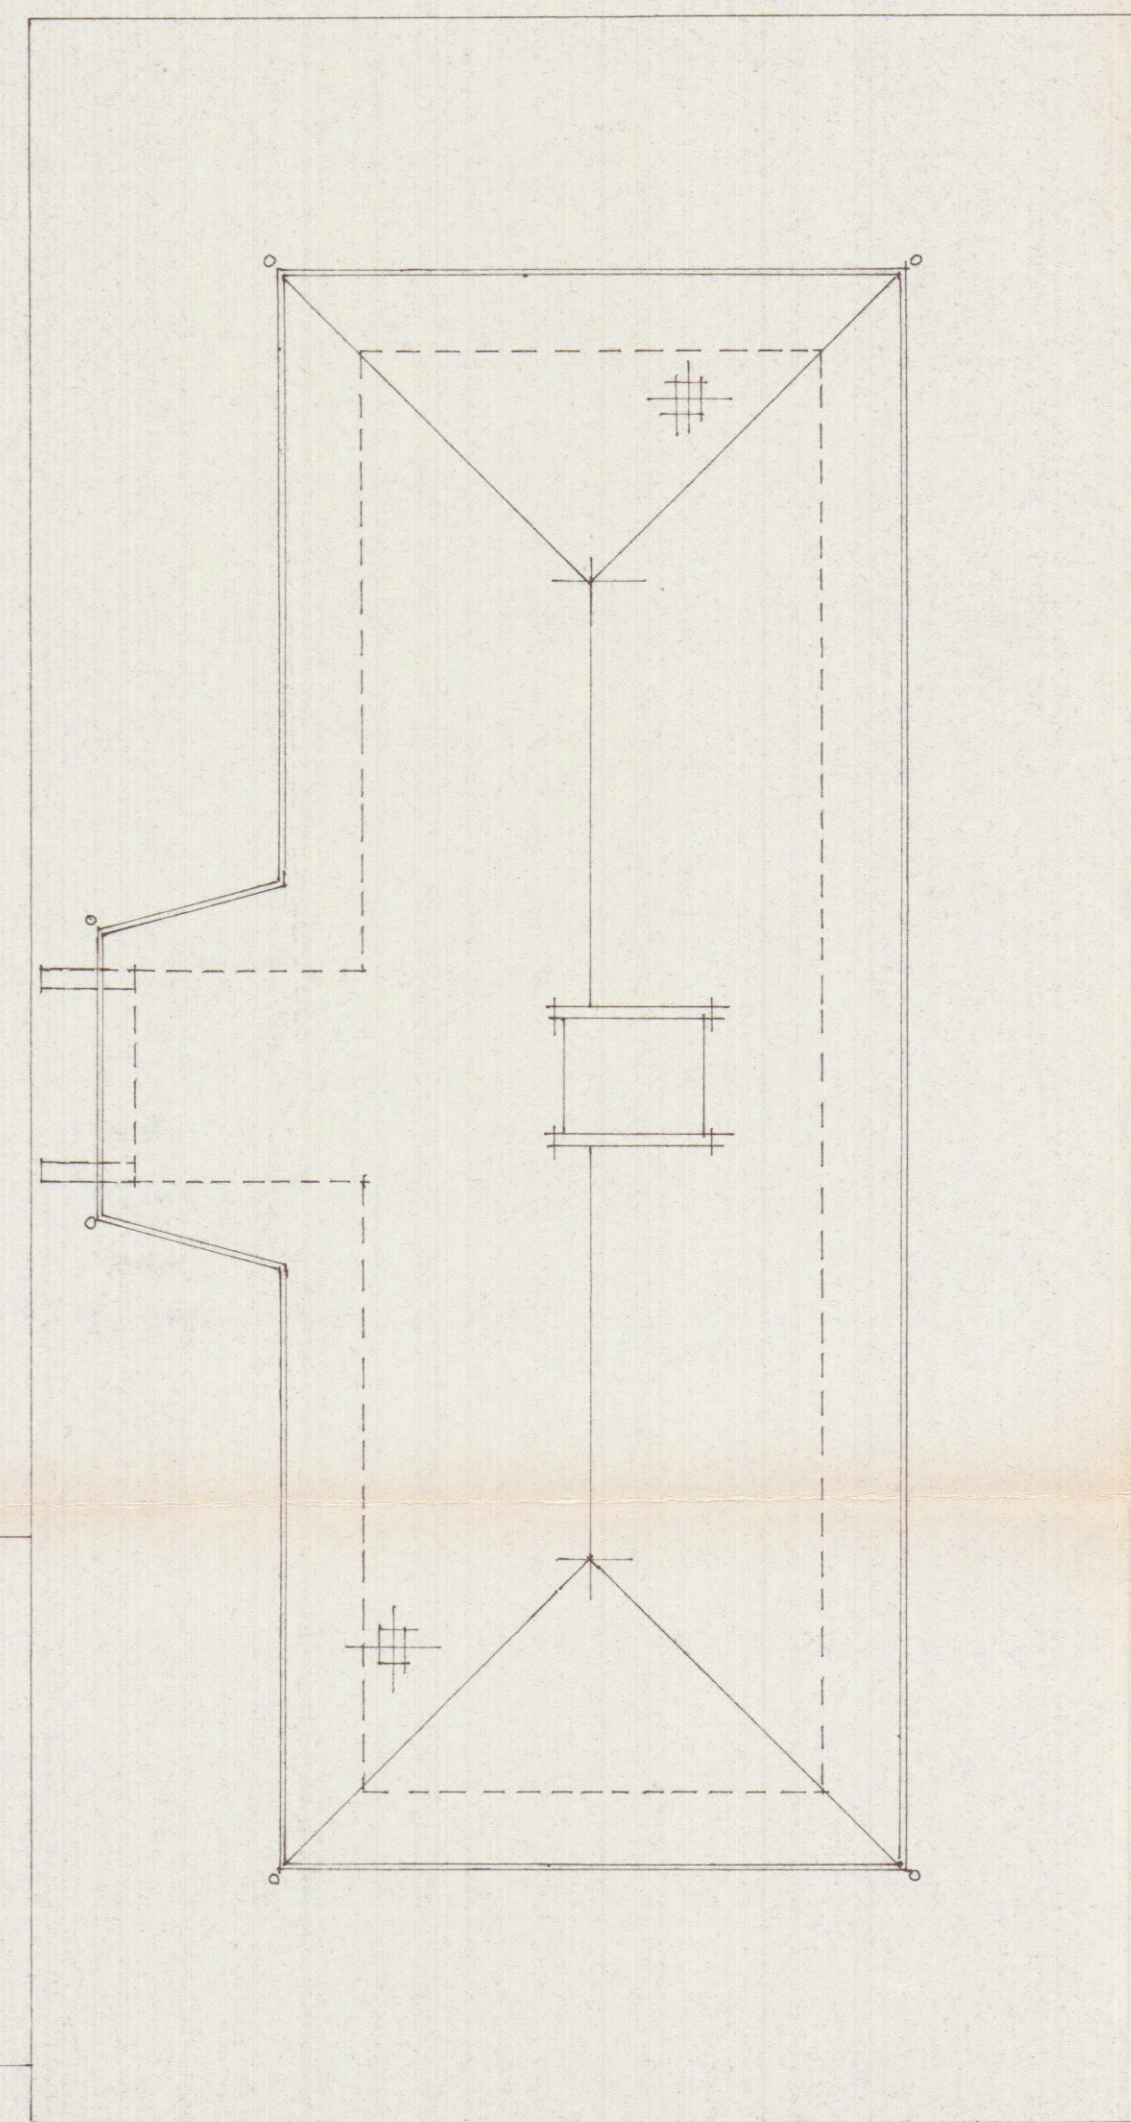

B