




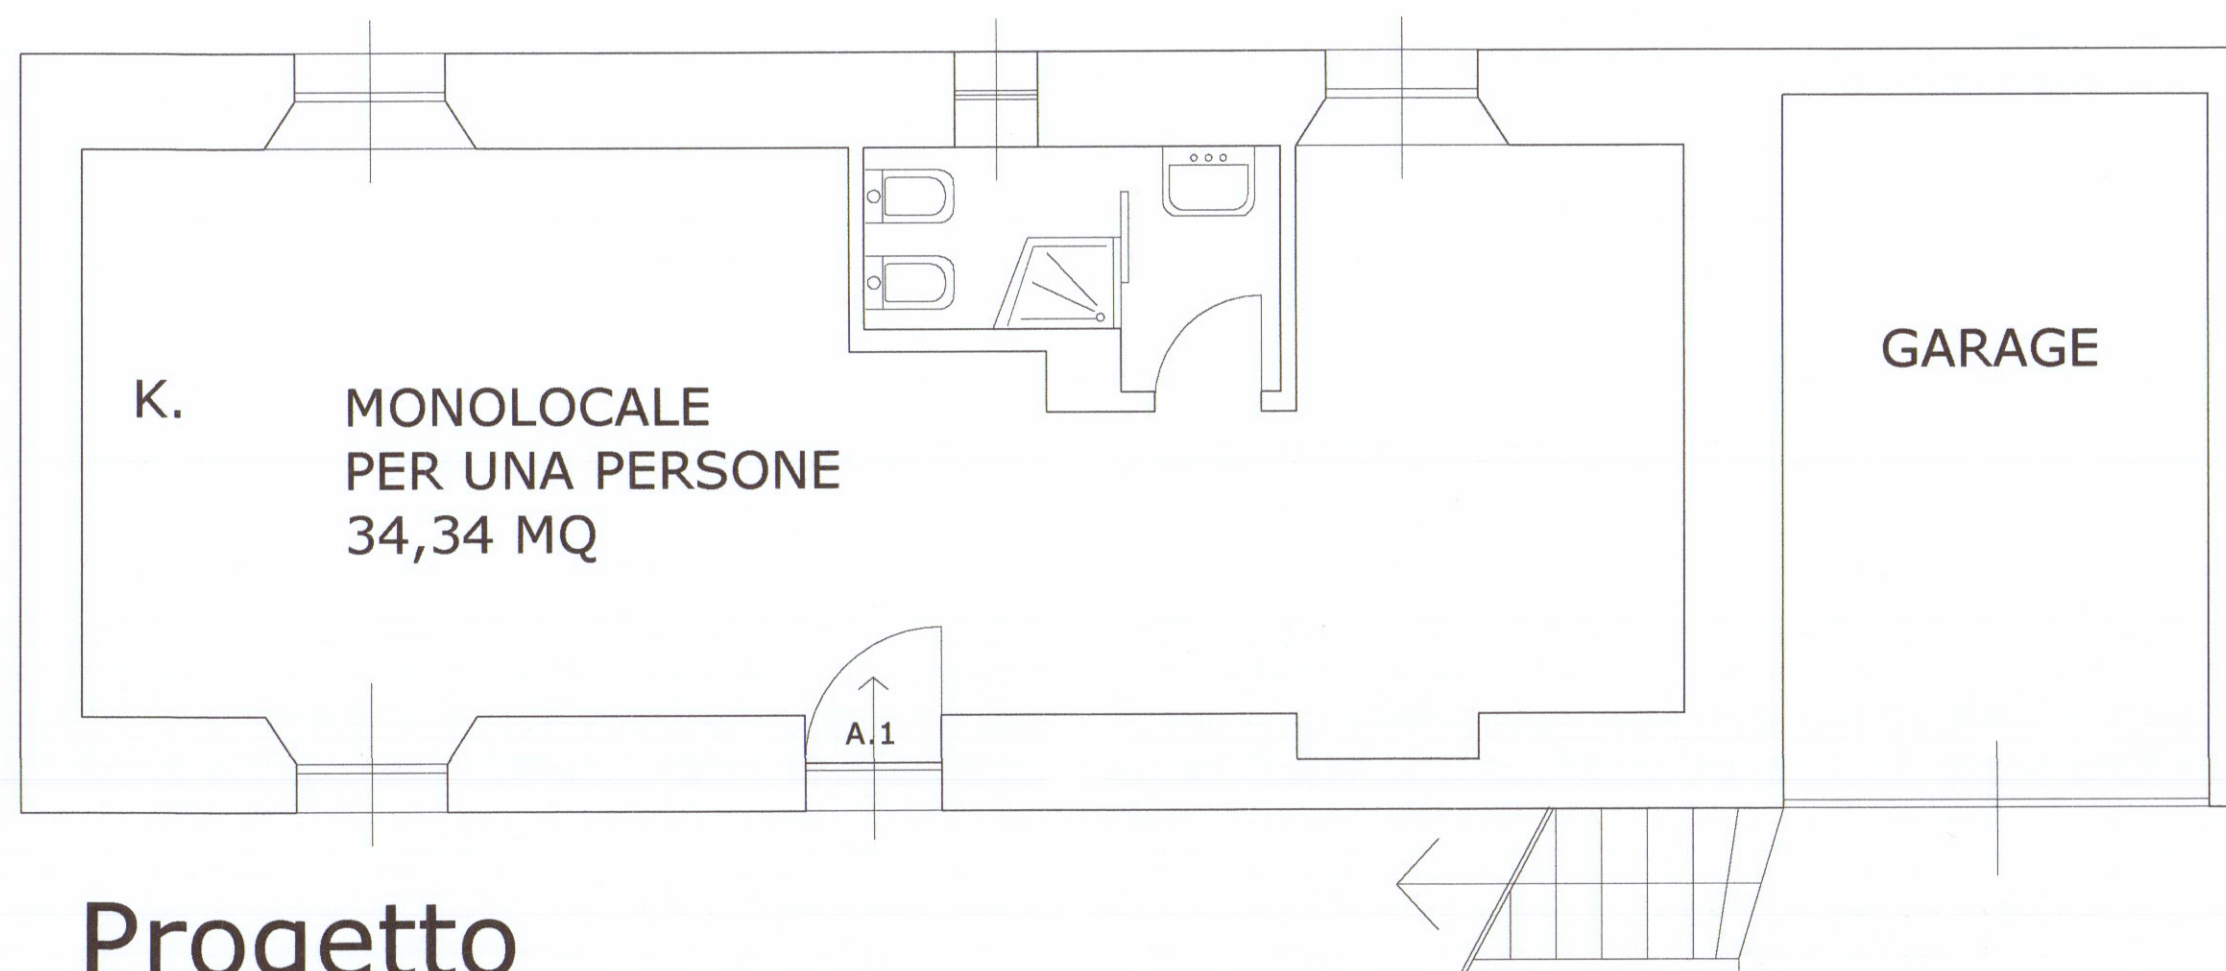

Progetto

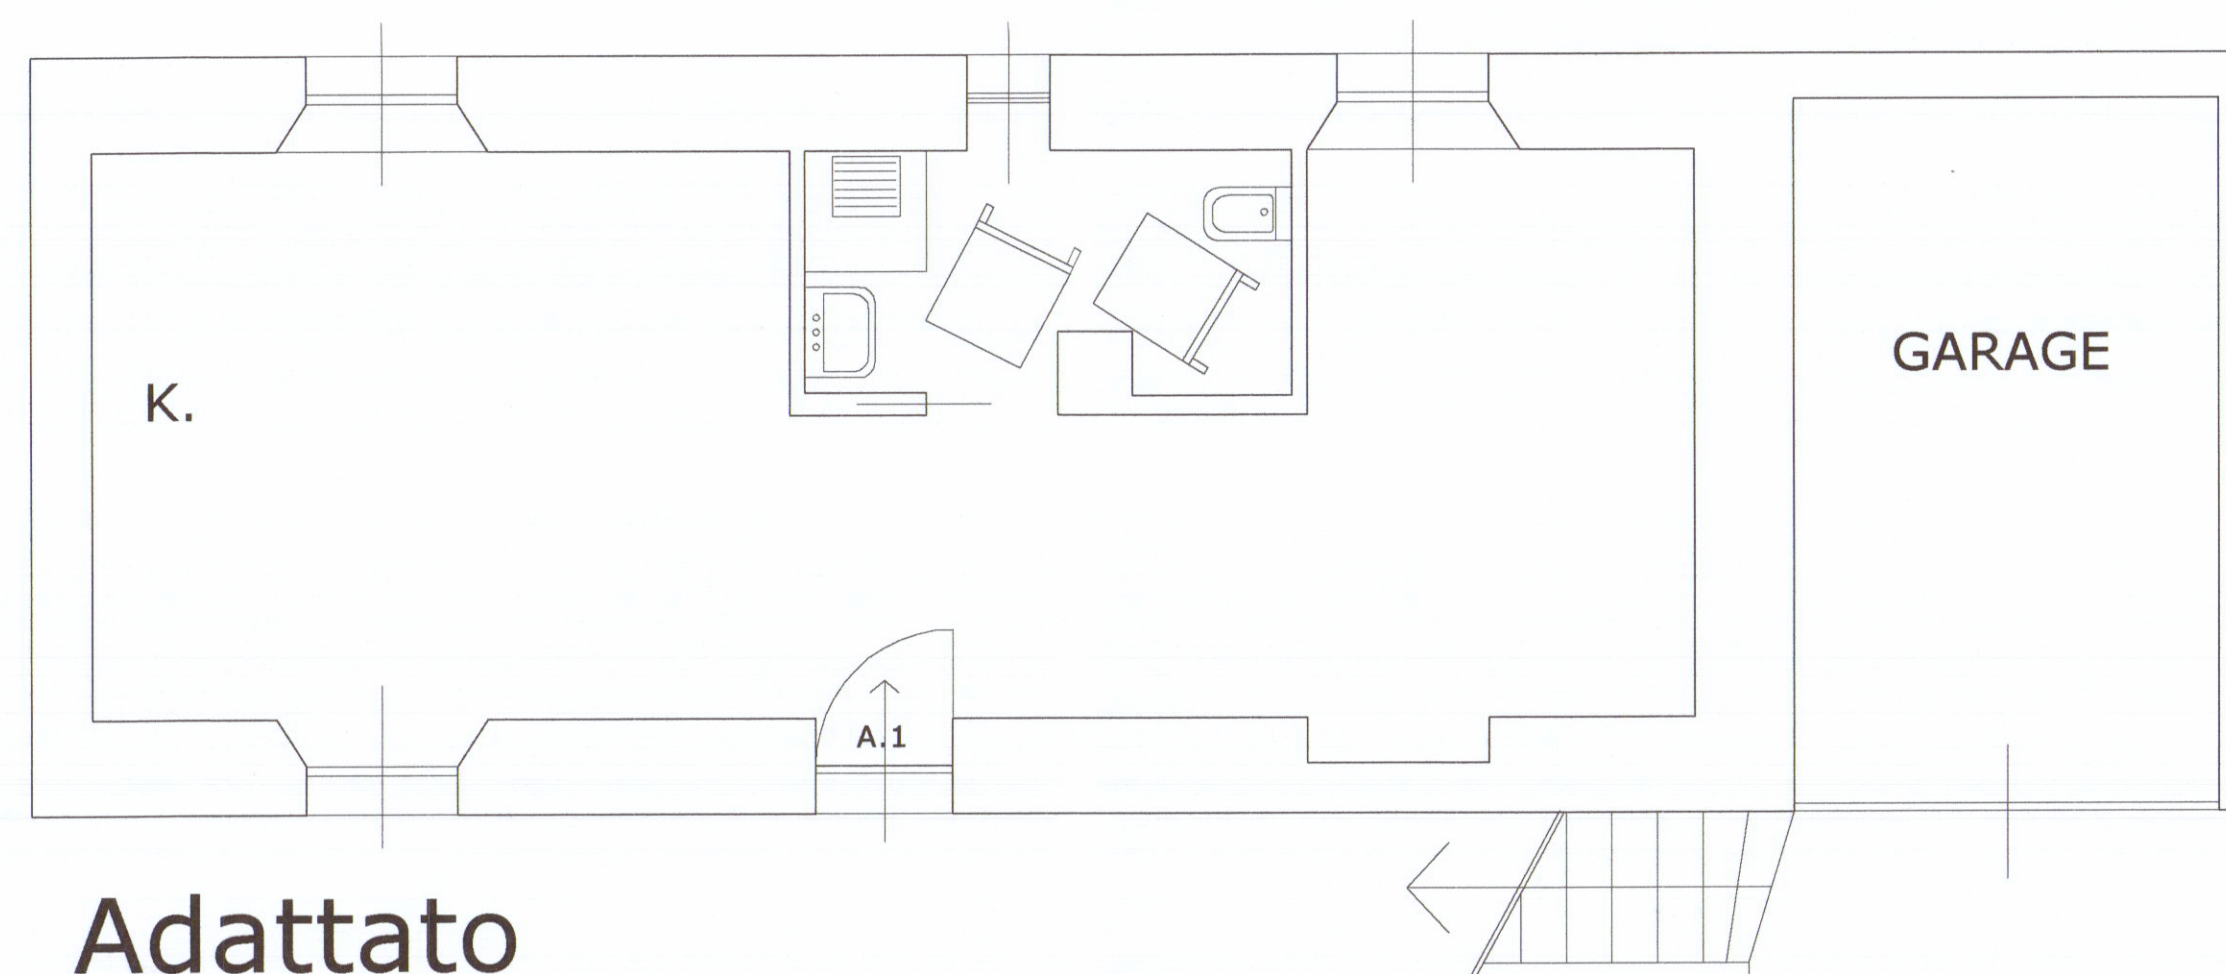

Adattato

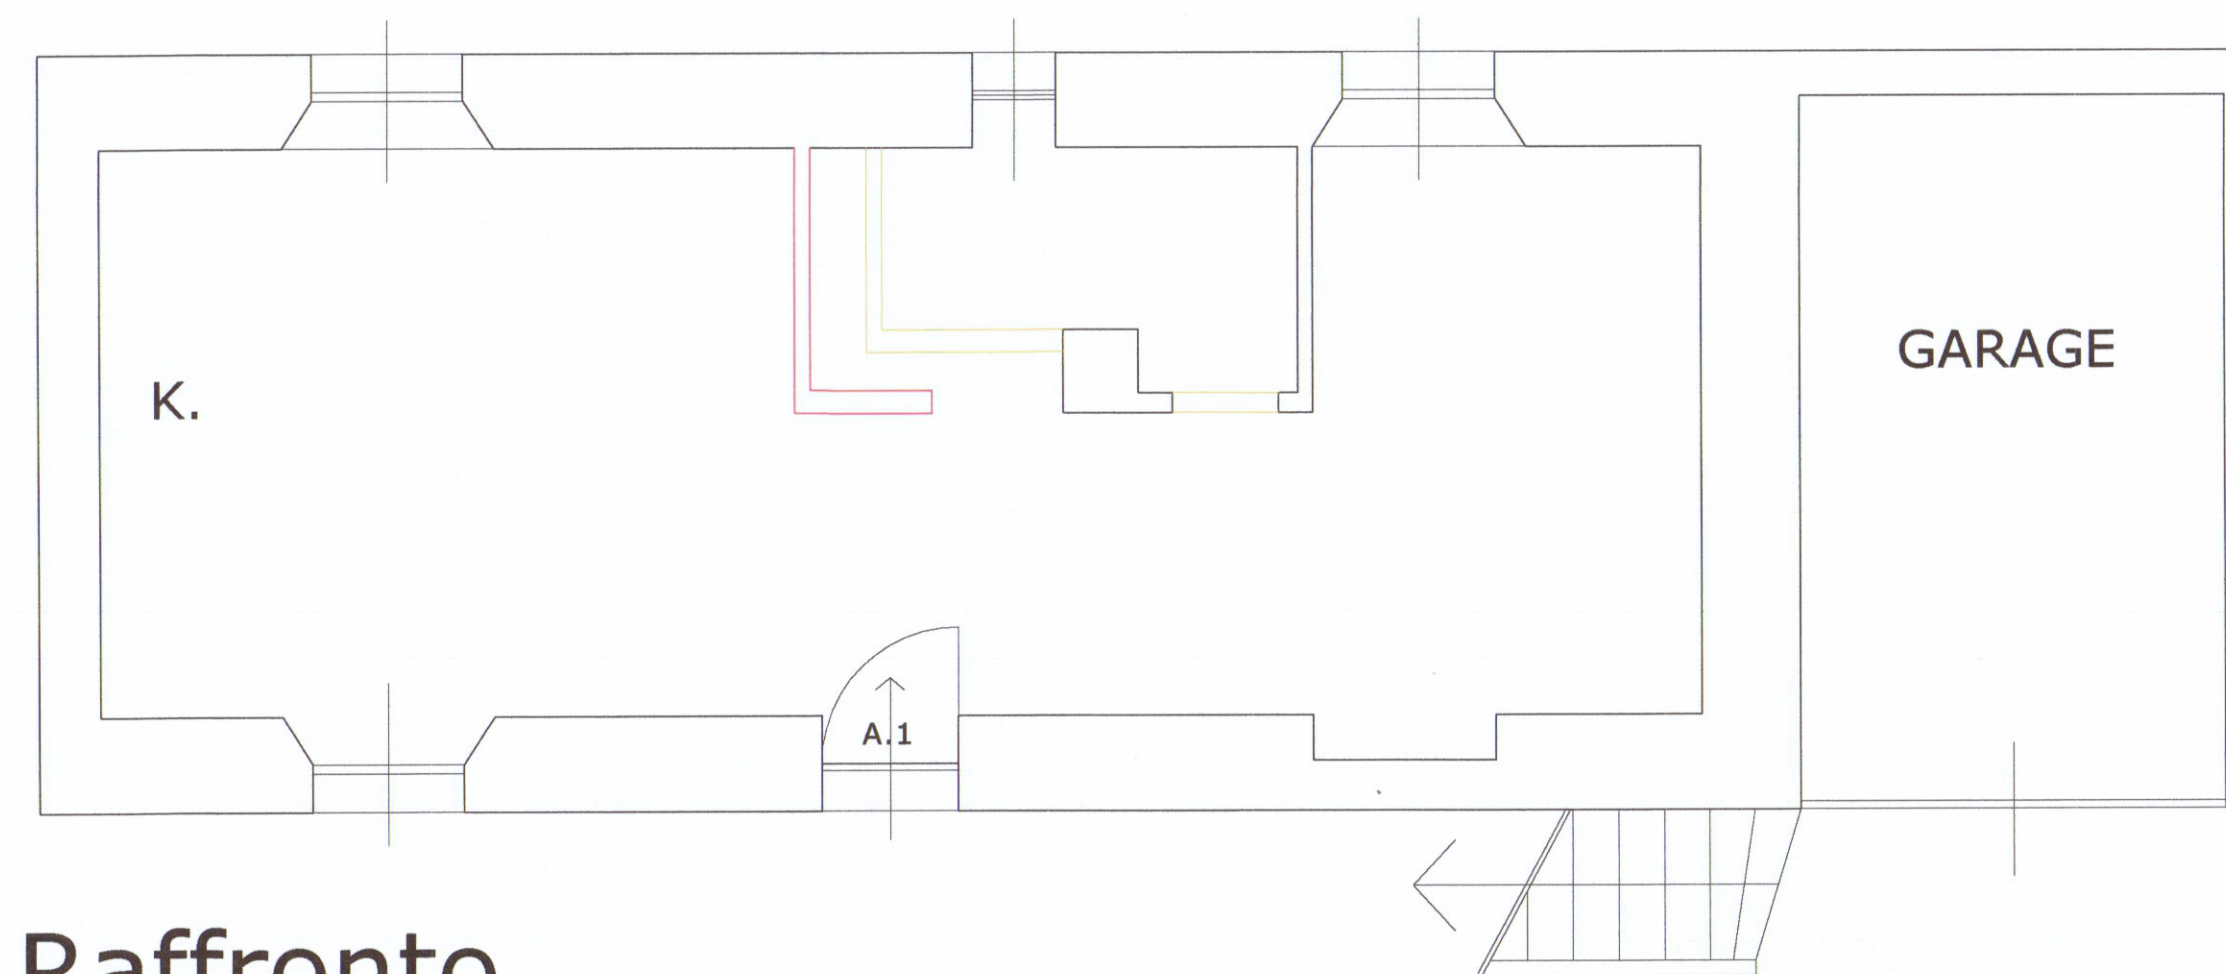

Raffronto

Relazione tecnica per verifica rispetto del d.m. 236-89 s.m.i e dprg 41 r.s.m.i.			
	Min	Max	Dim.di Progetto
spazi di manovra con sedia a ruote	140		
larghezza porta di accesso	80		
larghezza porta interna	80		
altezza maniglie	85	95	
dislivelli presenti in cm		2.5 cm	
altezza maniglia infissi esterni	100	130	
altezza parapetto	100		
altezza cassetta posia		140	
altezza interruttori	60	140	
altezza campanelli	40	140	
altezza pulsanti bottoniera	110	140	
altezza presa luce	45	115	
altezza telefoni	100	140	
altezza corrimano	90	100	
spazio accostamento wc/bidet	110	140	
spazio accostamento lavabo	110	140	

In relazione al progetto della presente richiesta il sottoscritto progettista dichiara la conformità delle opere e regolamento di esecuzione in modo da garantire con alcune limitate modifiche la perfetta adattabilità del fabbricato anche a persone con impedita o limitata capacità motoria ai sensi art.3 d.m. 236-89.

Per le soluzioni tecniche non specificate nel presente schema ad esempio i percorsi pedonali ci si attiene a quanto previsto dagli artt. 8-9 dm 236-89.


Studio Tecnico
ROVETTI Geom. Fabio
 Via Lunense 10A Marina di Carrara
 Tel-349.2545097

Comune di Carrara
OGGETTO:
 Frazionamento di unità immobiliare ad uso residenziale

Tav.
4

Stato di
 progetto

SCALE	Schema adattabilità	1:50	
-------	---------------------	------	--

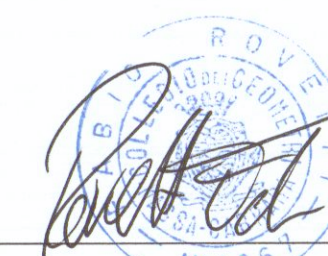

Progettista:	ROVETTI Geom. Fabio		
Dati catastali:	Foglio	Mappale	
	76	36	
Dati:	Proprietà: Lomesi Renato-Lomesi Umberto		
	Loc: Bonascola " Via Provinciale Carrara Avenza"		