



STUDIO ASSOCIATO D.A.L.
ING. LUIGI DANESI


Via Prov. Carrara-Arenza n. 91/ter CARRARA Tel. 0585/844830

COMMITTENTE	LAVORO	OGGETTO	SCALA	
SIG. CORSI ROBERTO	RISTRUTTURAZ. DI CASA AD USO CIVILE ABITAZIONE	PLANIMETRIE PIANTE PROSPETTI SEZIONE	1:1000	1:500
			1:100	
			DATA: AGOSTO 1992	
PROGETTISTA: ING. LUIGI DANESI			TAV. UNICA	


VARIANTE
APPROVATO




VARIANTE
Approvato dal Sindaco alle condizioni
della concessione edilizia originale
n. 233 del 1/11/91
CARRARA IL 1-8 DIC 1992
IL DIRIGENTE DEL DIPARTIMENTO
(Arch. Claudio Varianti)

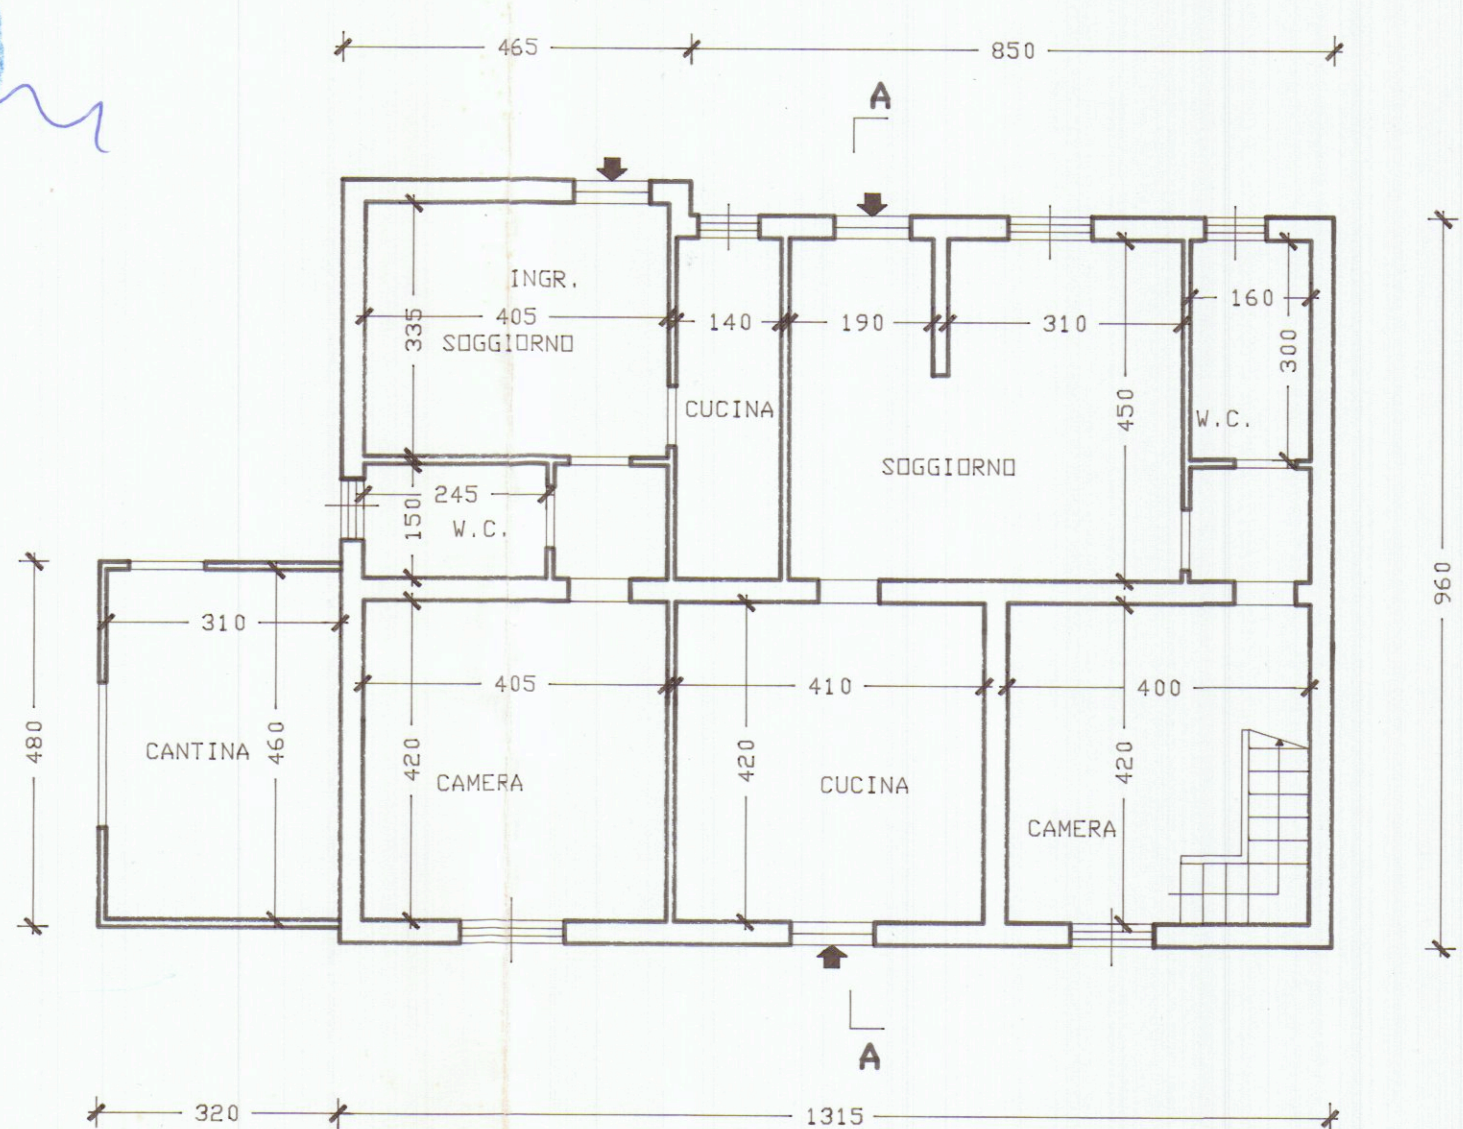


PIANTA PIANO TERRA

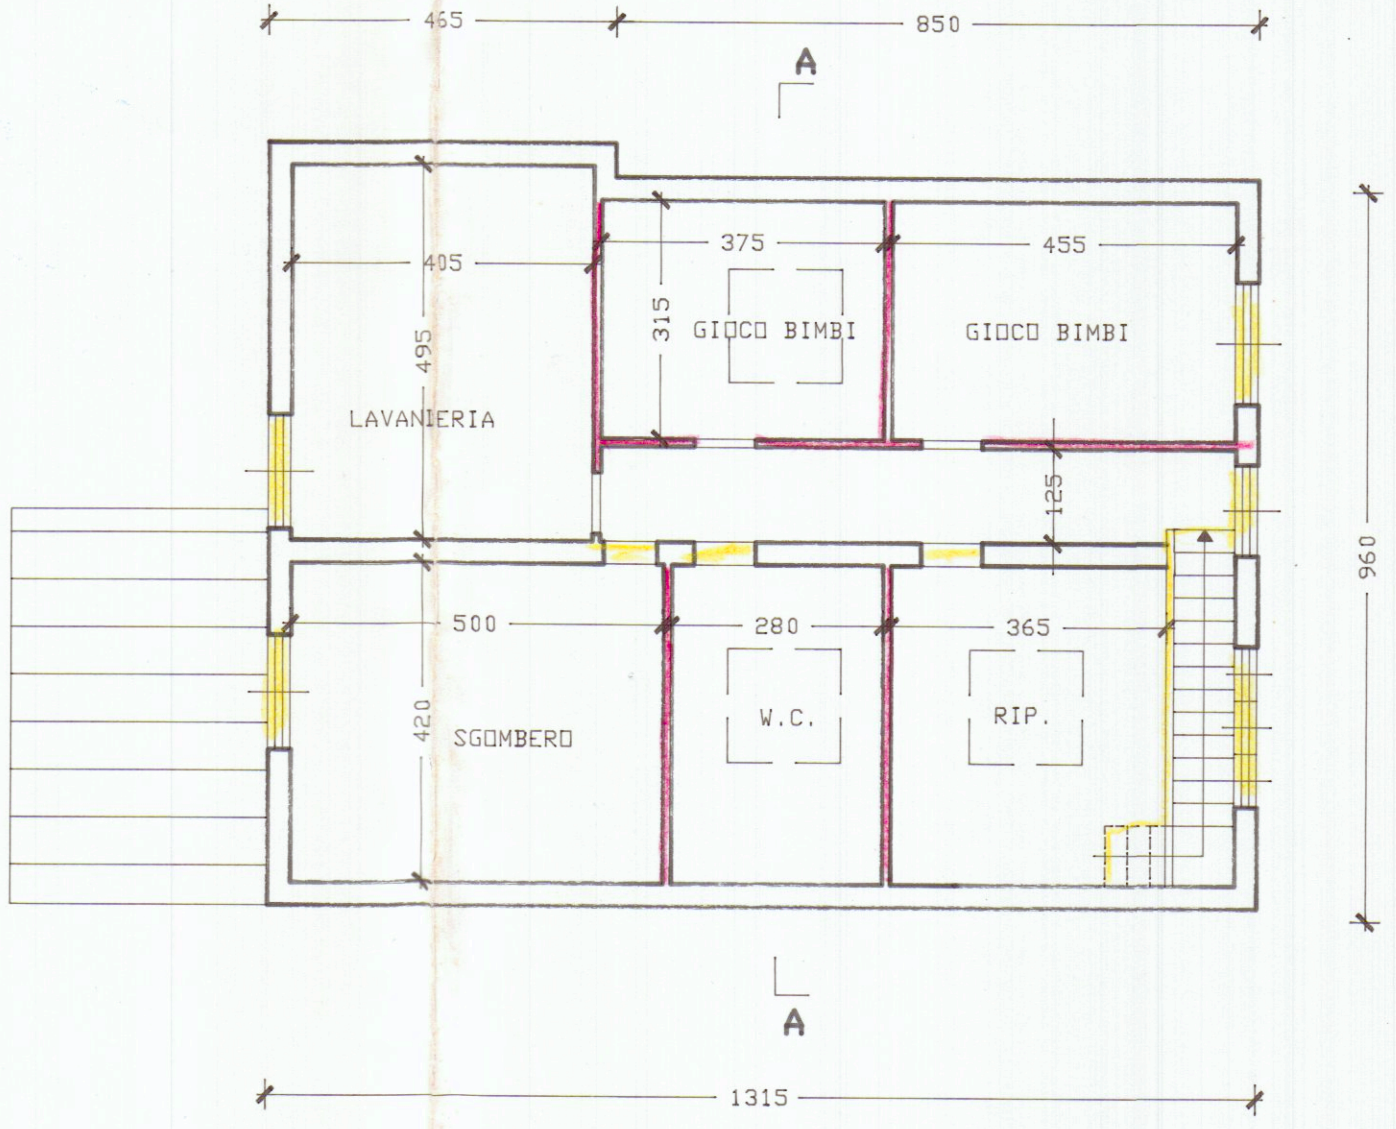


PIANTA PIANO SOTTOTETTO

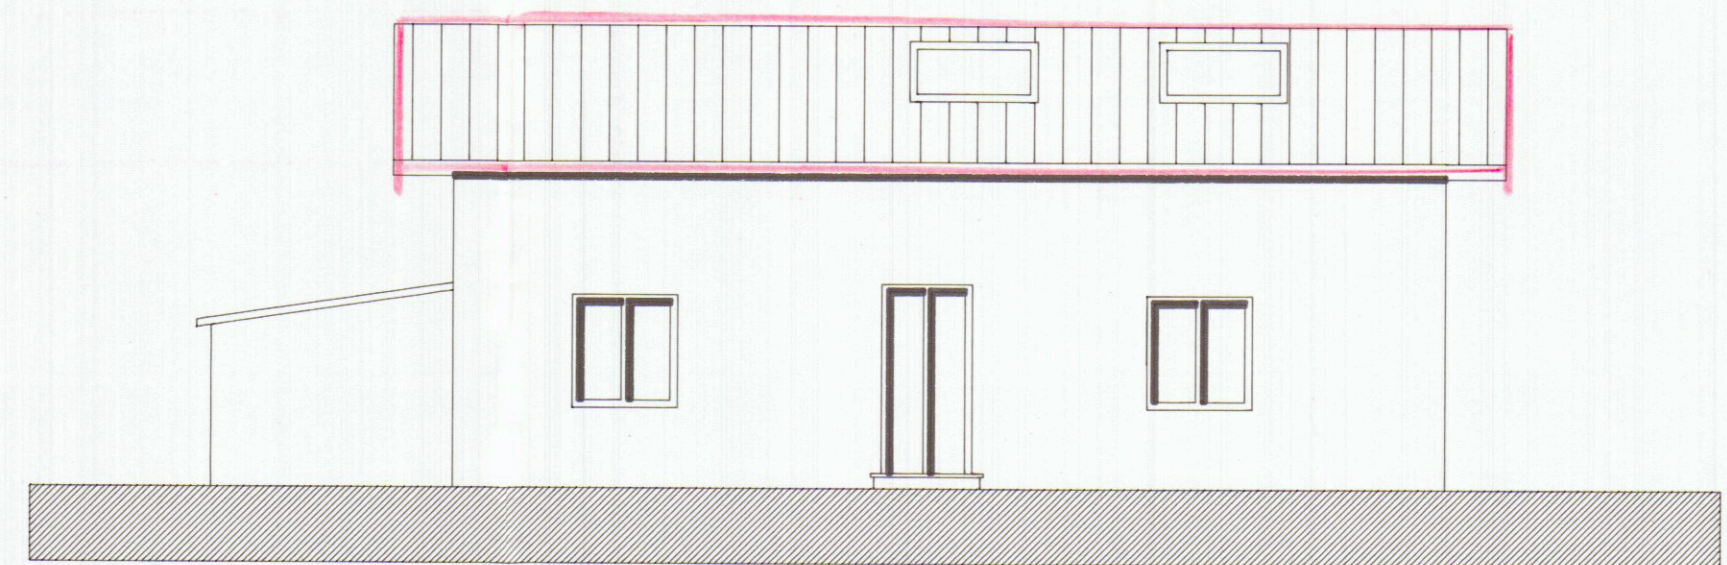


PROSPETTO SUD

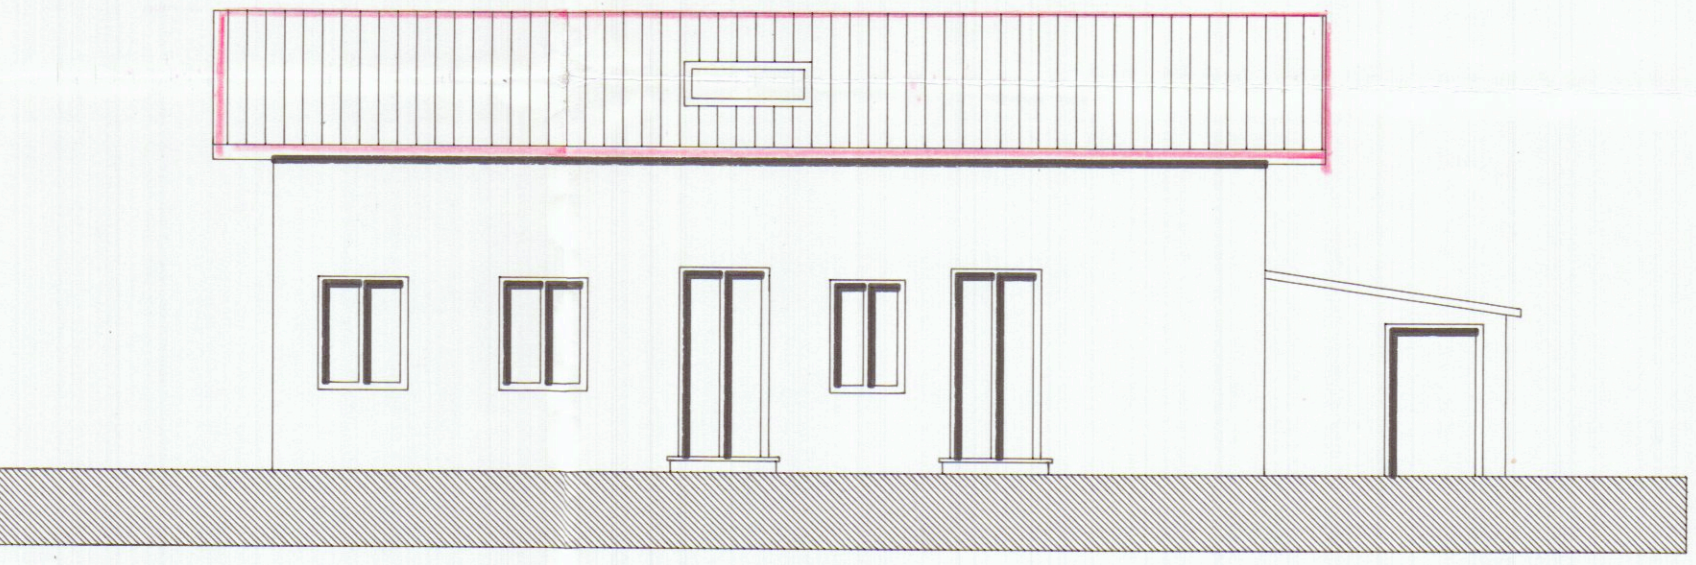


PROSPETTO NORD

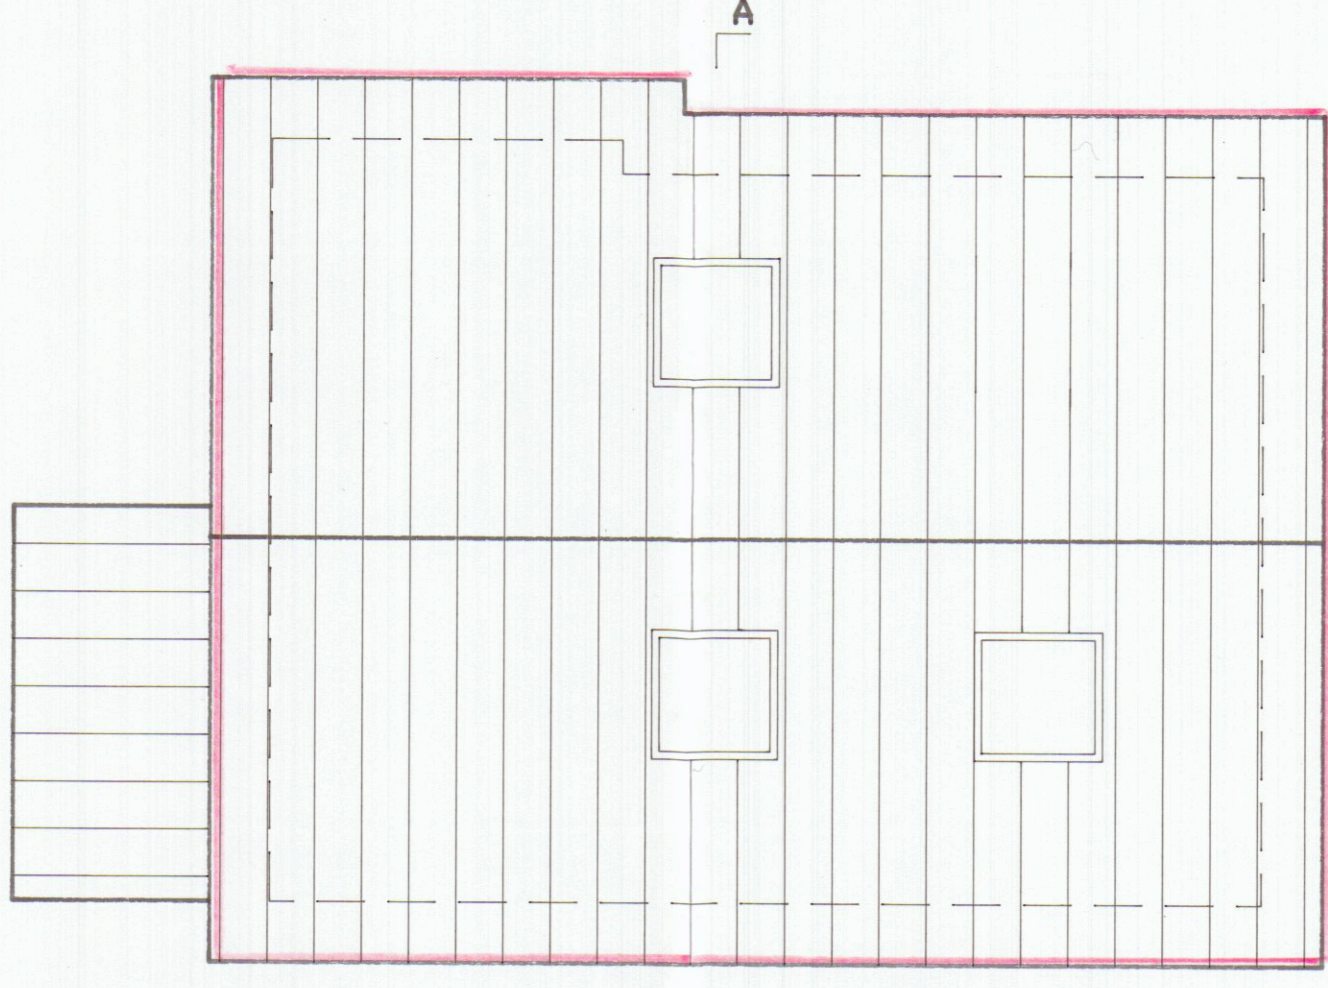


PIANTA COPERTURA

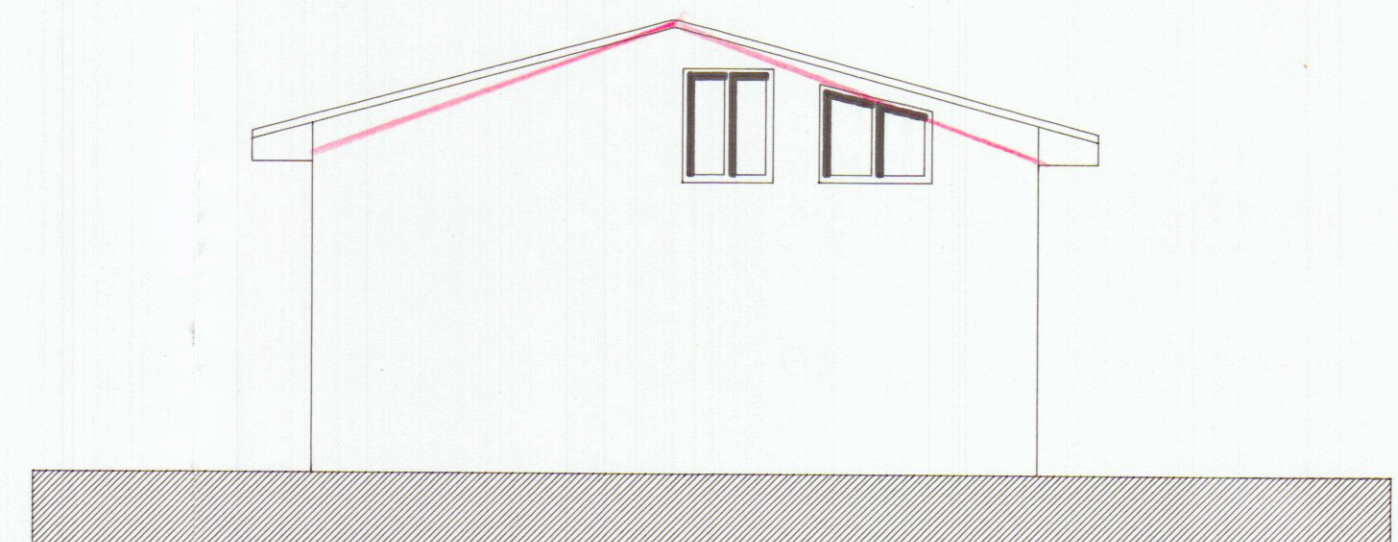

PROSPETTO EST

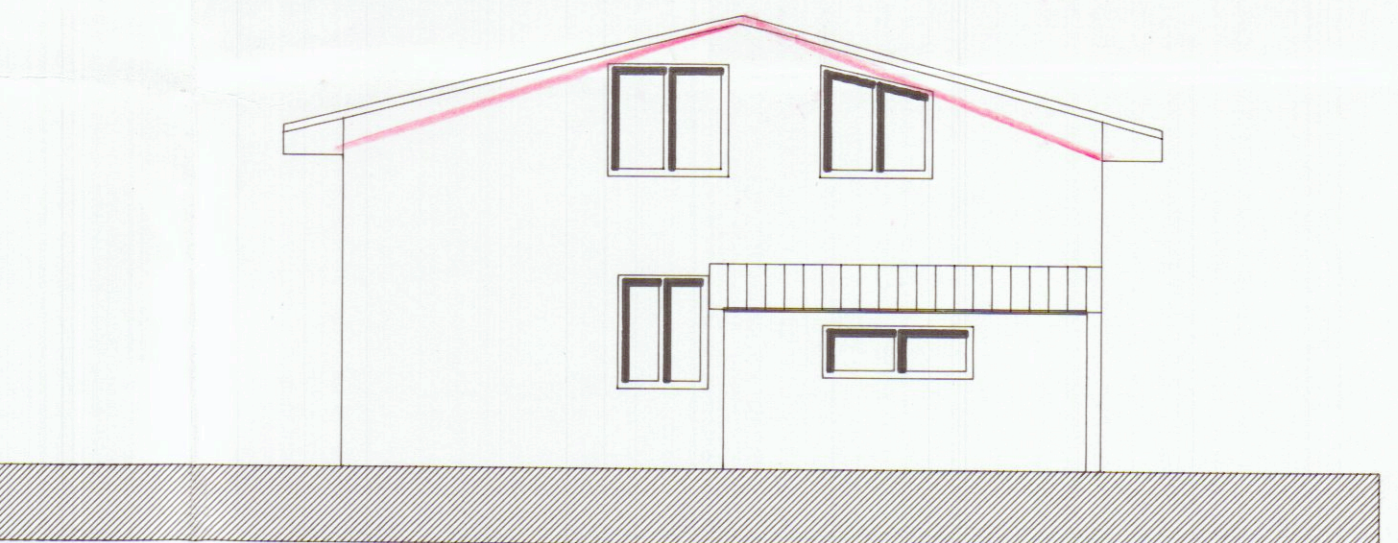

PROSPETTO OVEST

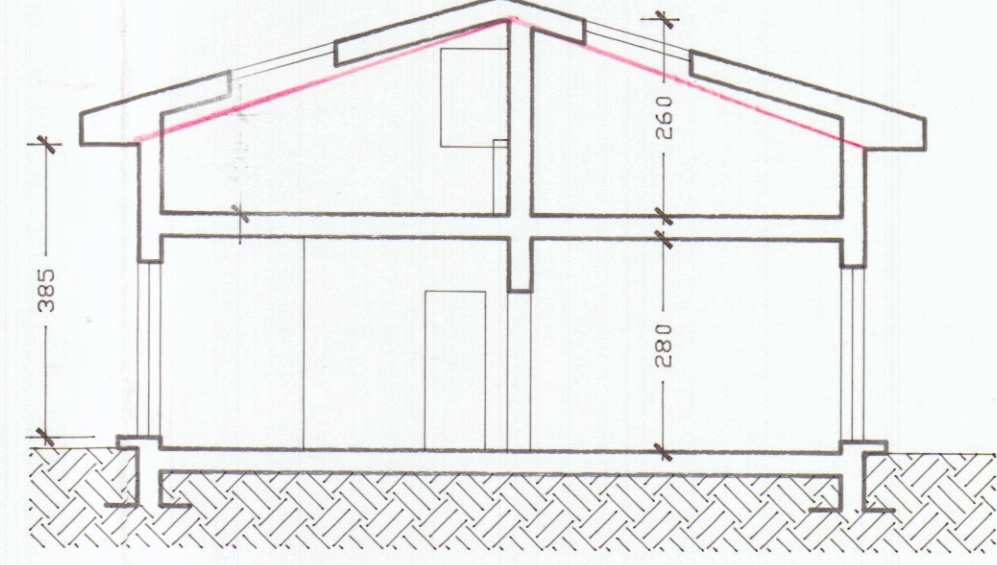

SEZIONE A-A