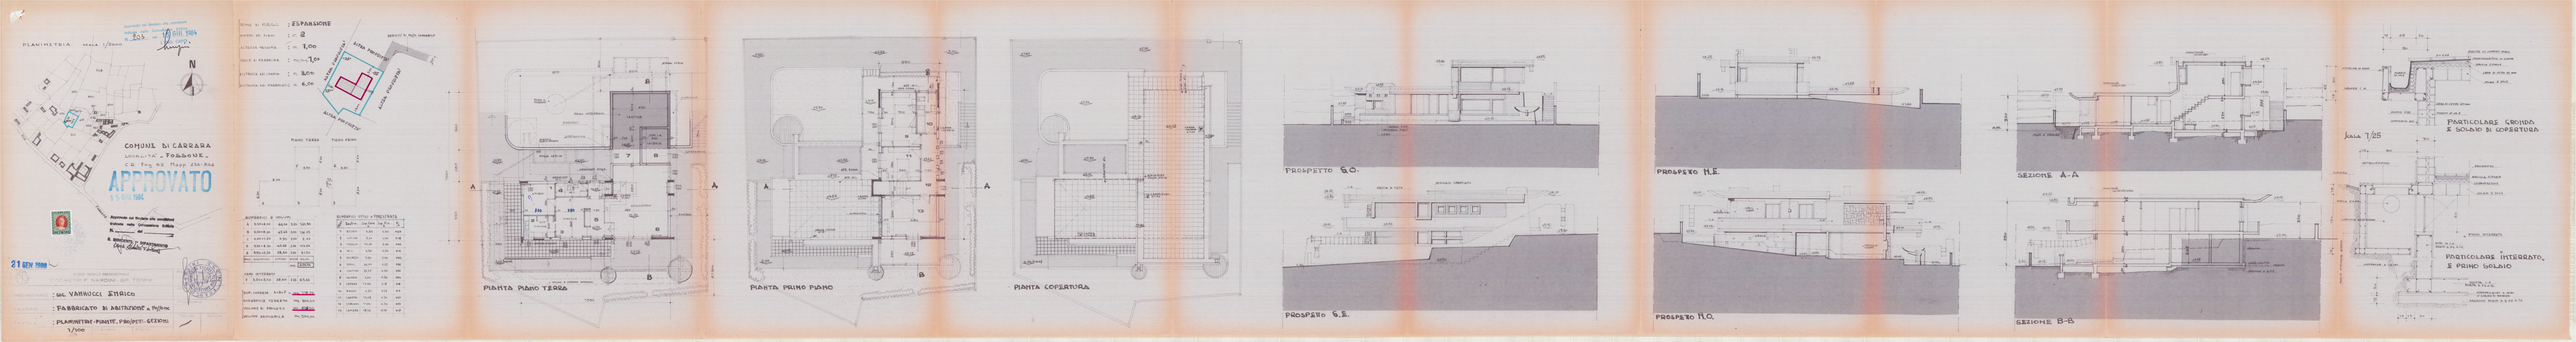
PLANIMETRIA SCALA 1/2000
N
COMUNE DI CARRARA
LOCALITA' TODIGNONE
APPROVATO
21 GIU 1984
: SIG. VARNOCCI ENRICO
: FABBRICATO DI ABITAZIONE A PADIGLIONI
: PLANIMETRIE-PIANTE-PROSPETTI-SEZIONI
1/100
TIPO DI PIANO : ESPANSIONE
NUMERO DI PIANI : n. 2
ALTEZZA PIANTA : m. 3,00
TOTALE DI ESPANSIONE : m. 7,00
ALTEZZA DEL CORPO : m. 2,00
ALTEZZA DEL FABBRICATO : m. 9,00
PIANO TERRA
PIANO PRIMO
SERBATOIO IN PIOVA SOTTERRANEO
ALTRA PROPRIETA'
ALTRA PROPRIETA'
ALTRA PROPRIETA'
ALTRA PROPRIETA'
RIEPILOGO DI VOLUMI
RIEPILOGO STALLI A PARCHEGGIO
PIANO INTERRATO
PIANO SOPRAELEVATO TERRENO
PIANO DI PROGETTO
VOLUME DEFINITIVO
PIANTA PIANO TERRA
PIANTA PRIMO PIANO
PIANTA COPERTURA
PROSPETTO S.O.
PROSPETTO N.E.
PROSPETTO S.E.
PROSPETTO N.O.
SEZIONE A-A
SEZIONE B-B
PARTICOLARE GRONDA E SOLAIO DI COPERTURA
SCALA 1/25
PARTICOLARE INTERRATO E PRIMO SOLAIO