

COMUNE DI CARRARA

OGGETTO: Realizzazione di strutture aziendali
per la produzione zootecnica e
l'addestramento del cavallo da
sella
sito in località FOSSONE
ai mappali n°(183)184 185 282 283 e 281
del foglio catastale n°67 284

VARIANTE
APPROVATO

PIANTE	blocco	E
--------	--------	---




Approvato dal Senato alle Commissioni
indicate nella Commissione Esce
n° del
elab. grafico di questa Commis
n° del Tav. n°
L' Istruttore Taccio
Marchi Geo. Claudio

VALENTE UBICATIVA ALLA C.E. n° 57/99 del 18/3/99

RICIETTI D.

IL COMMITTENTE Corsi Claudio	IL PROGETTISTA arch. Lulgi Ostrogovich
--	--

TAVOLA	3	SCALA DISEGNI: 1:100	DATA
---------------	----------	--------------------------------	-------------

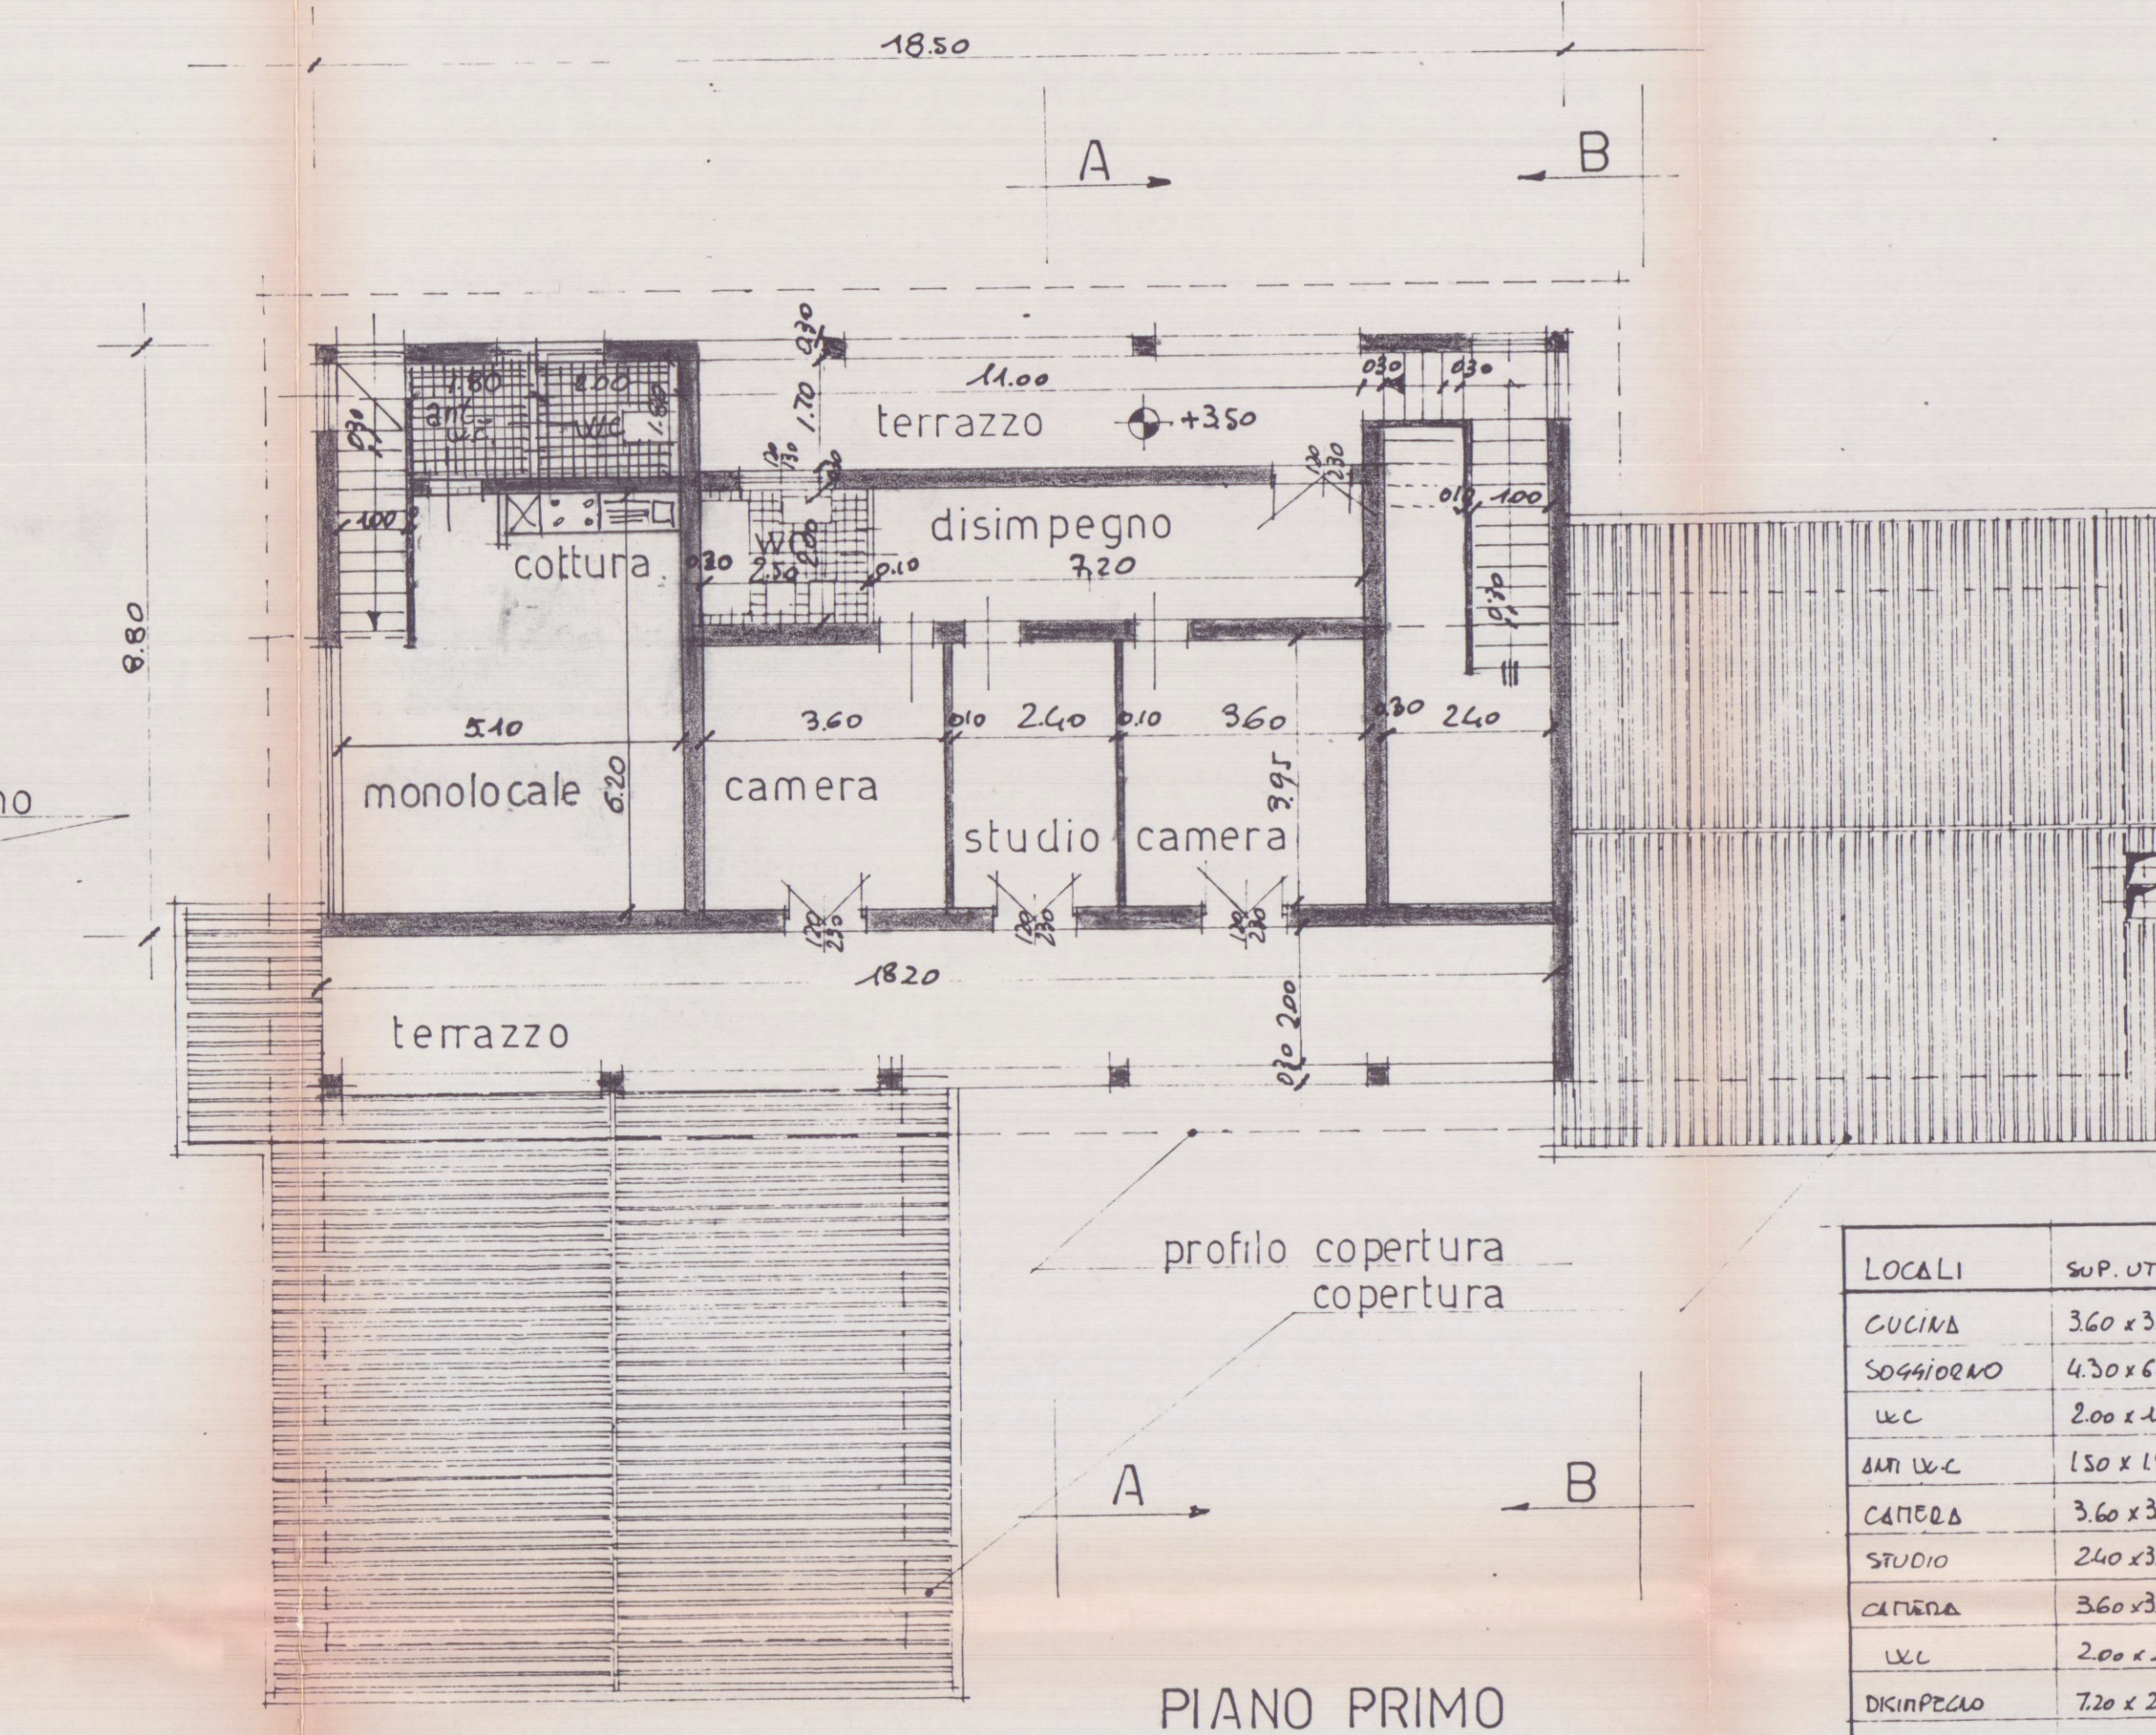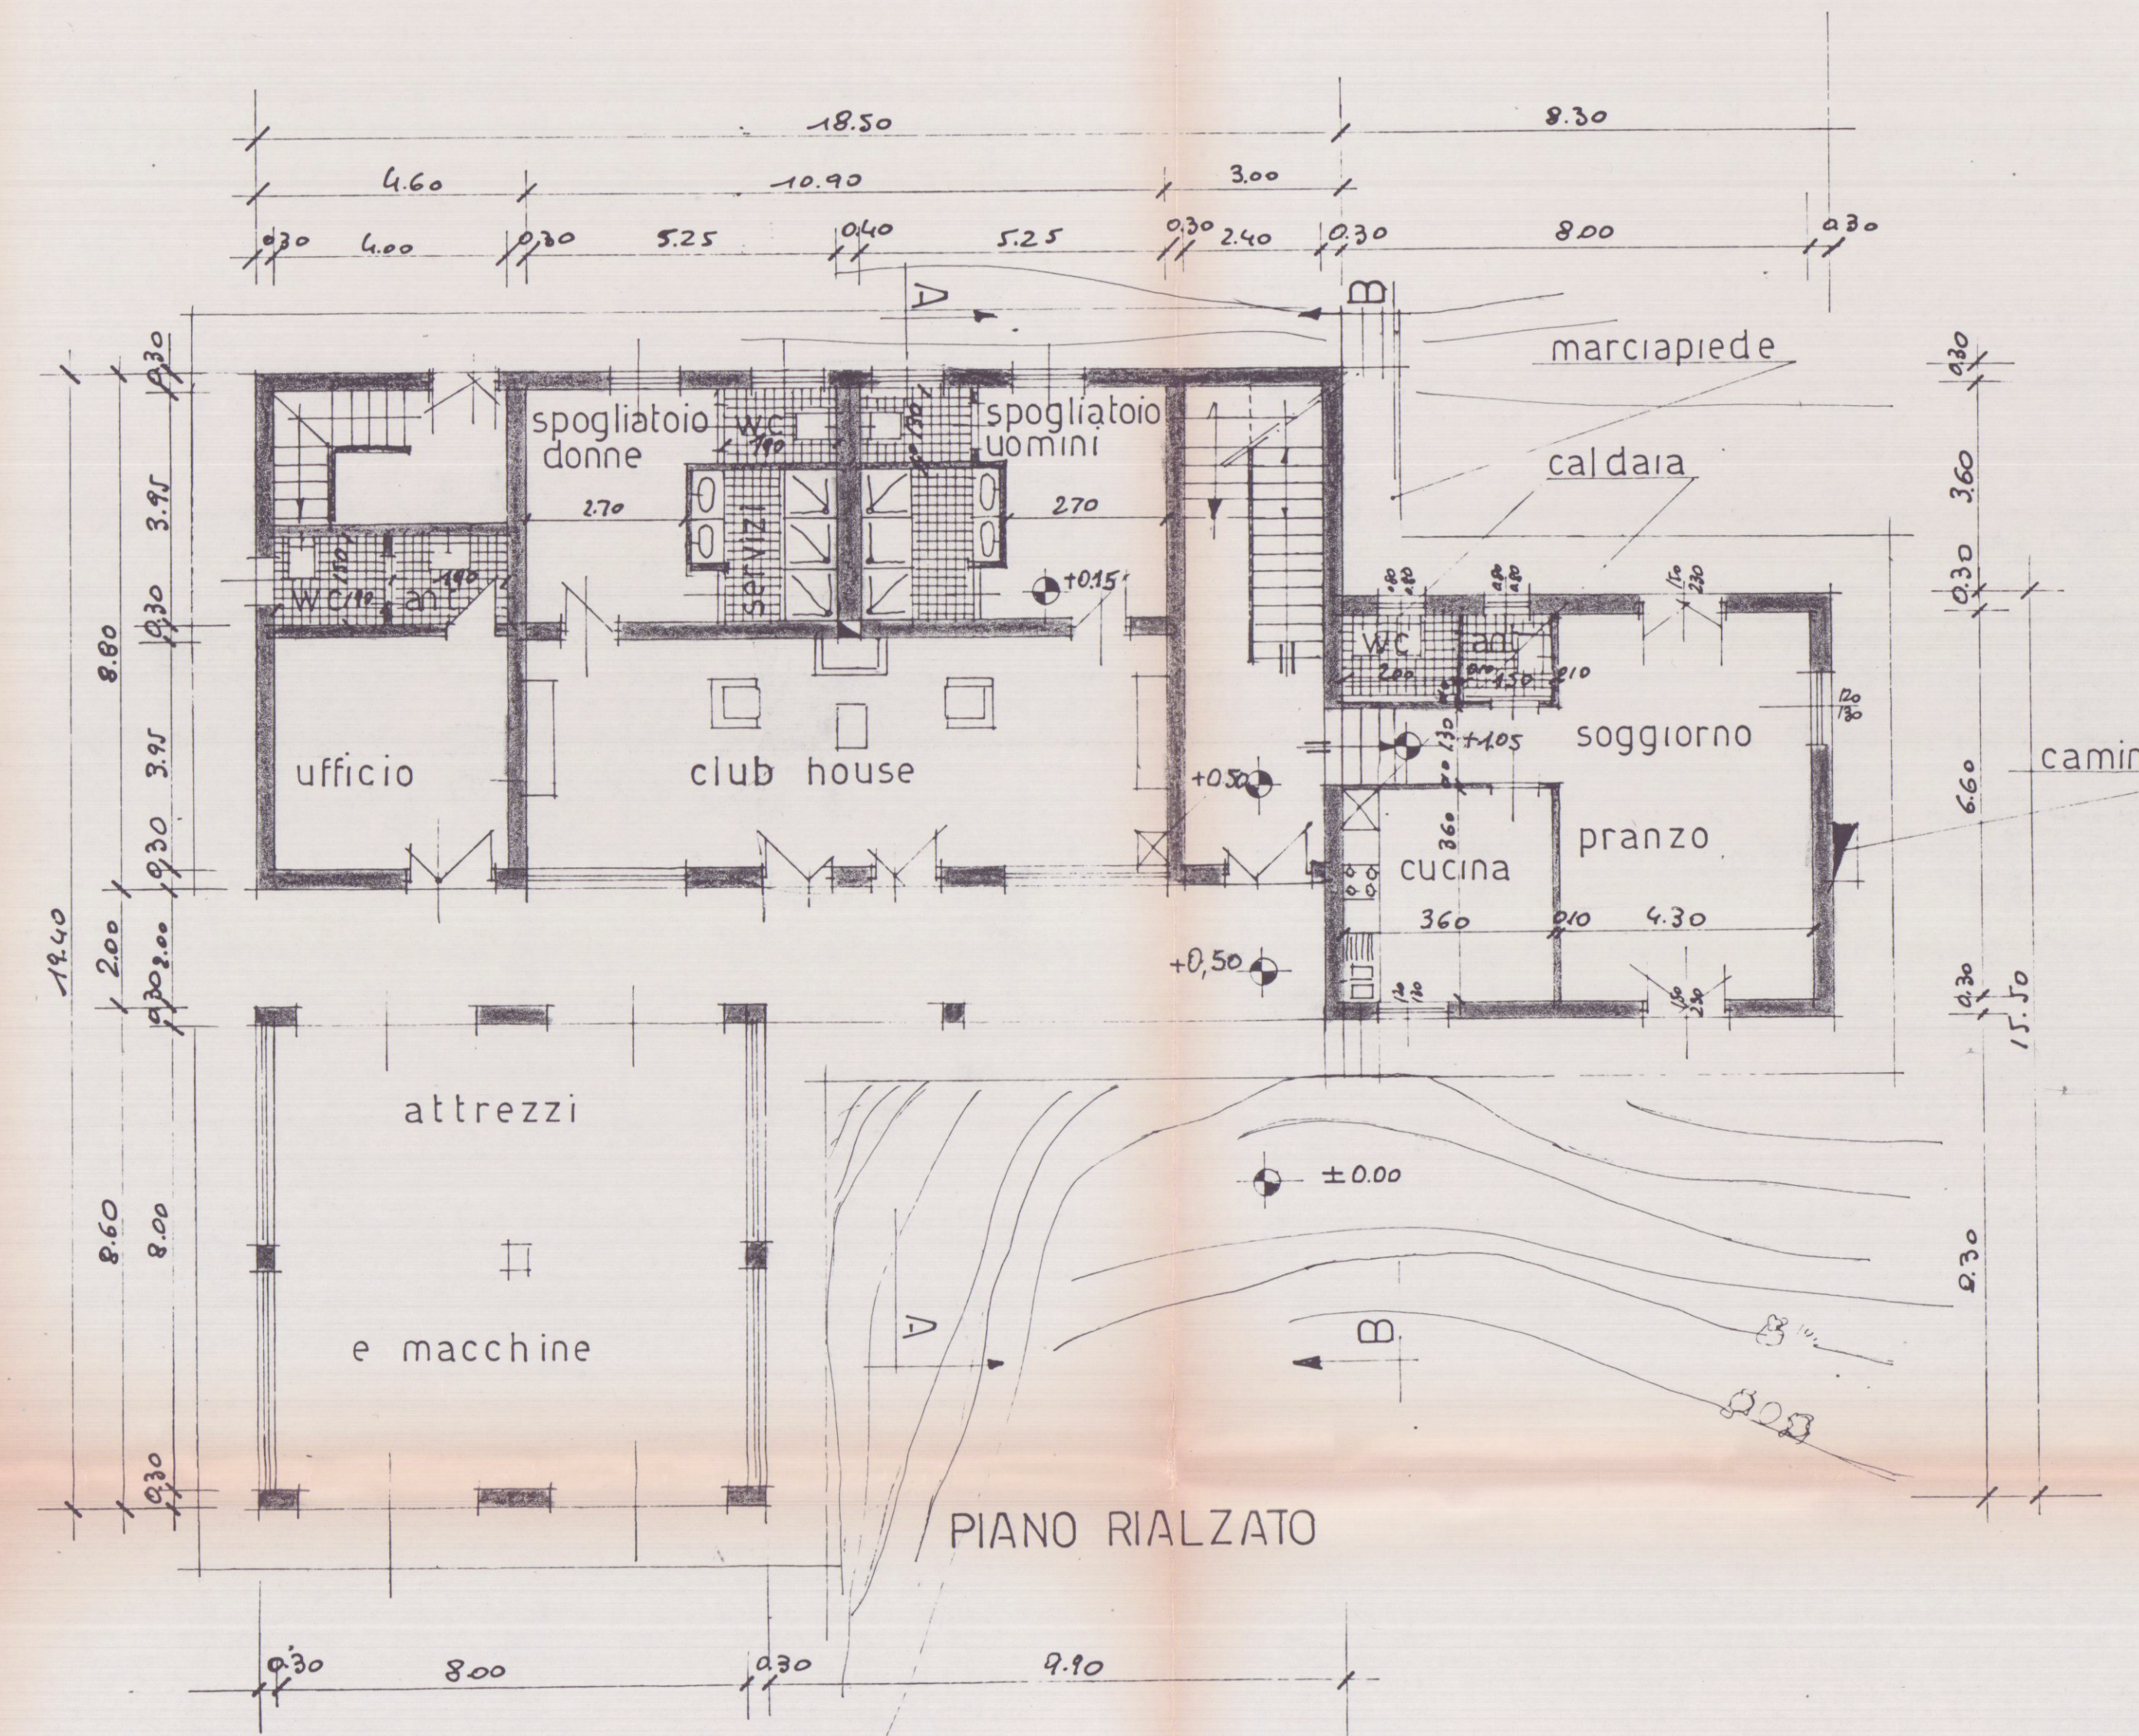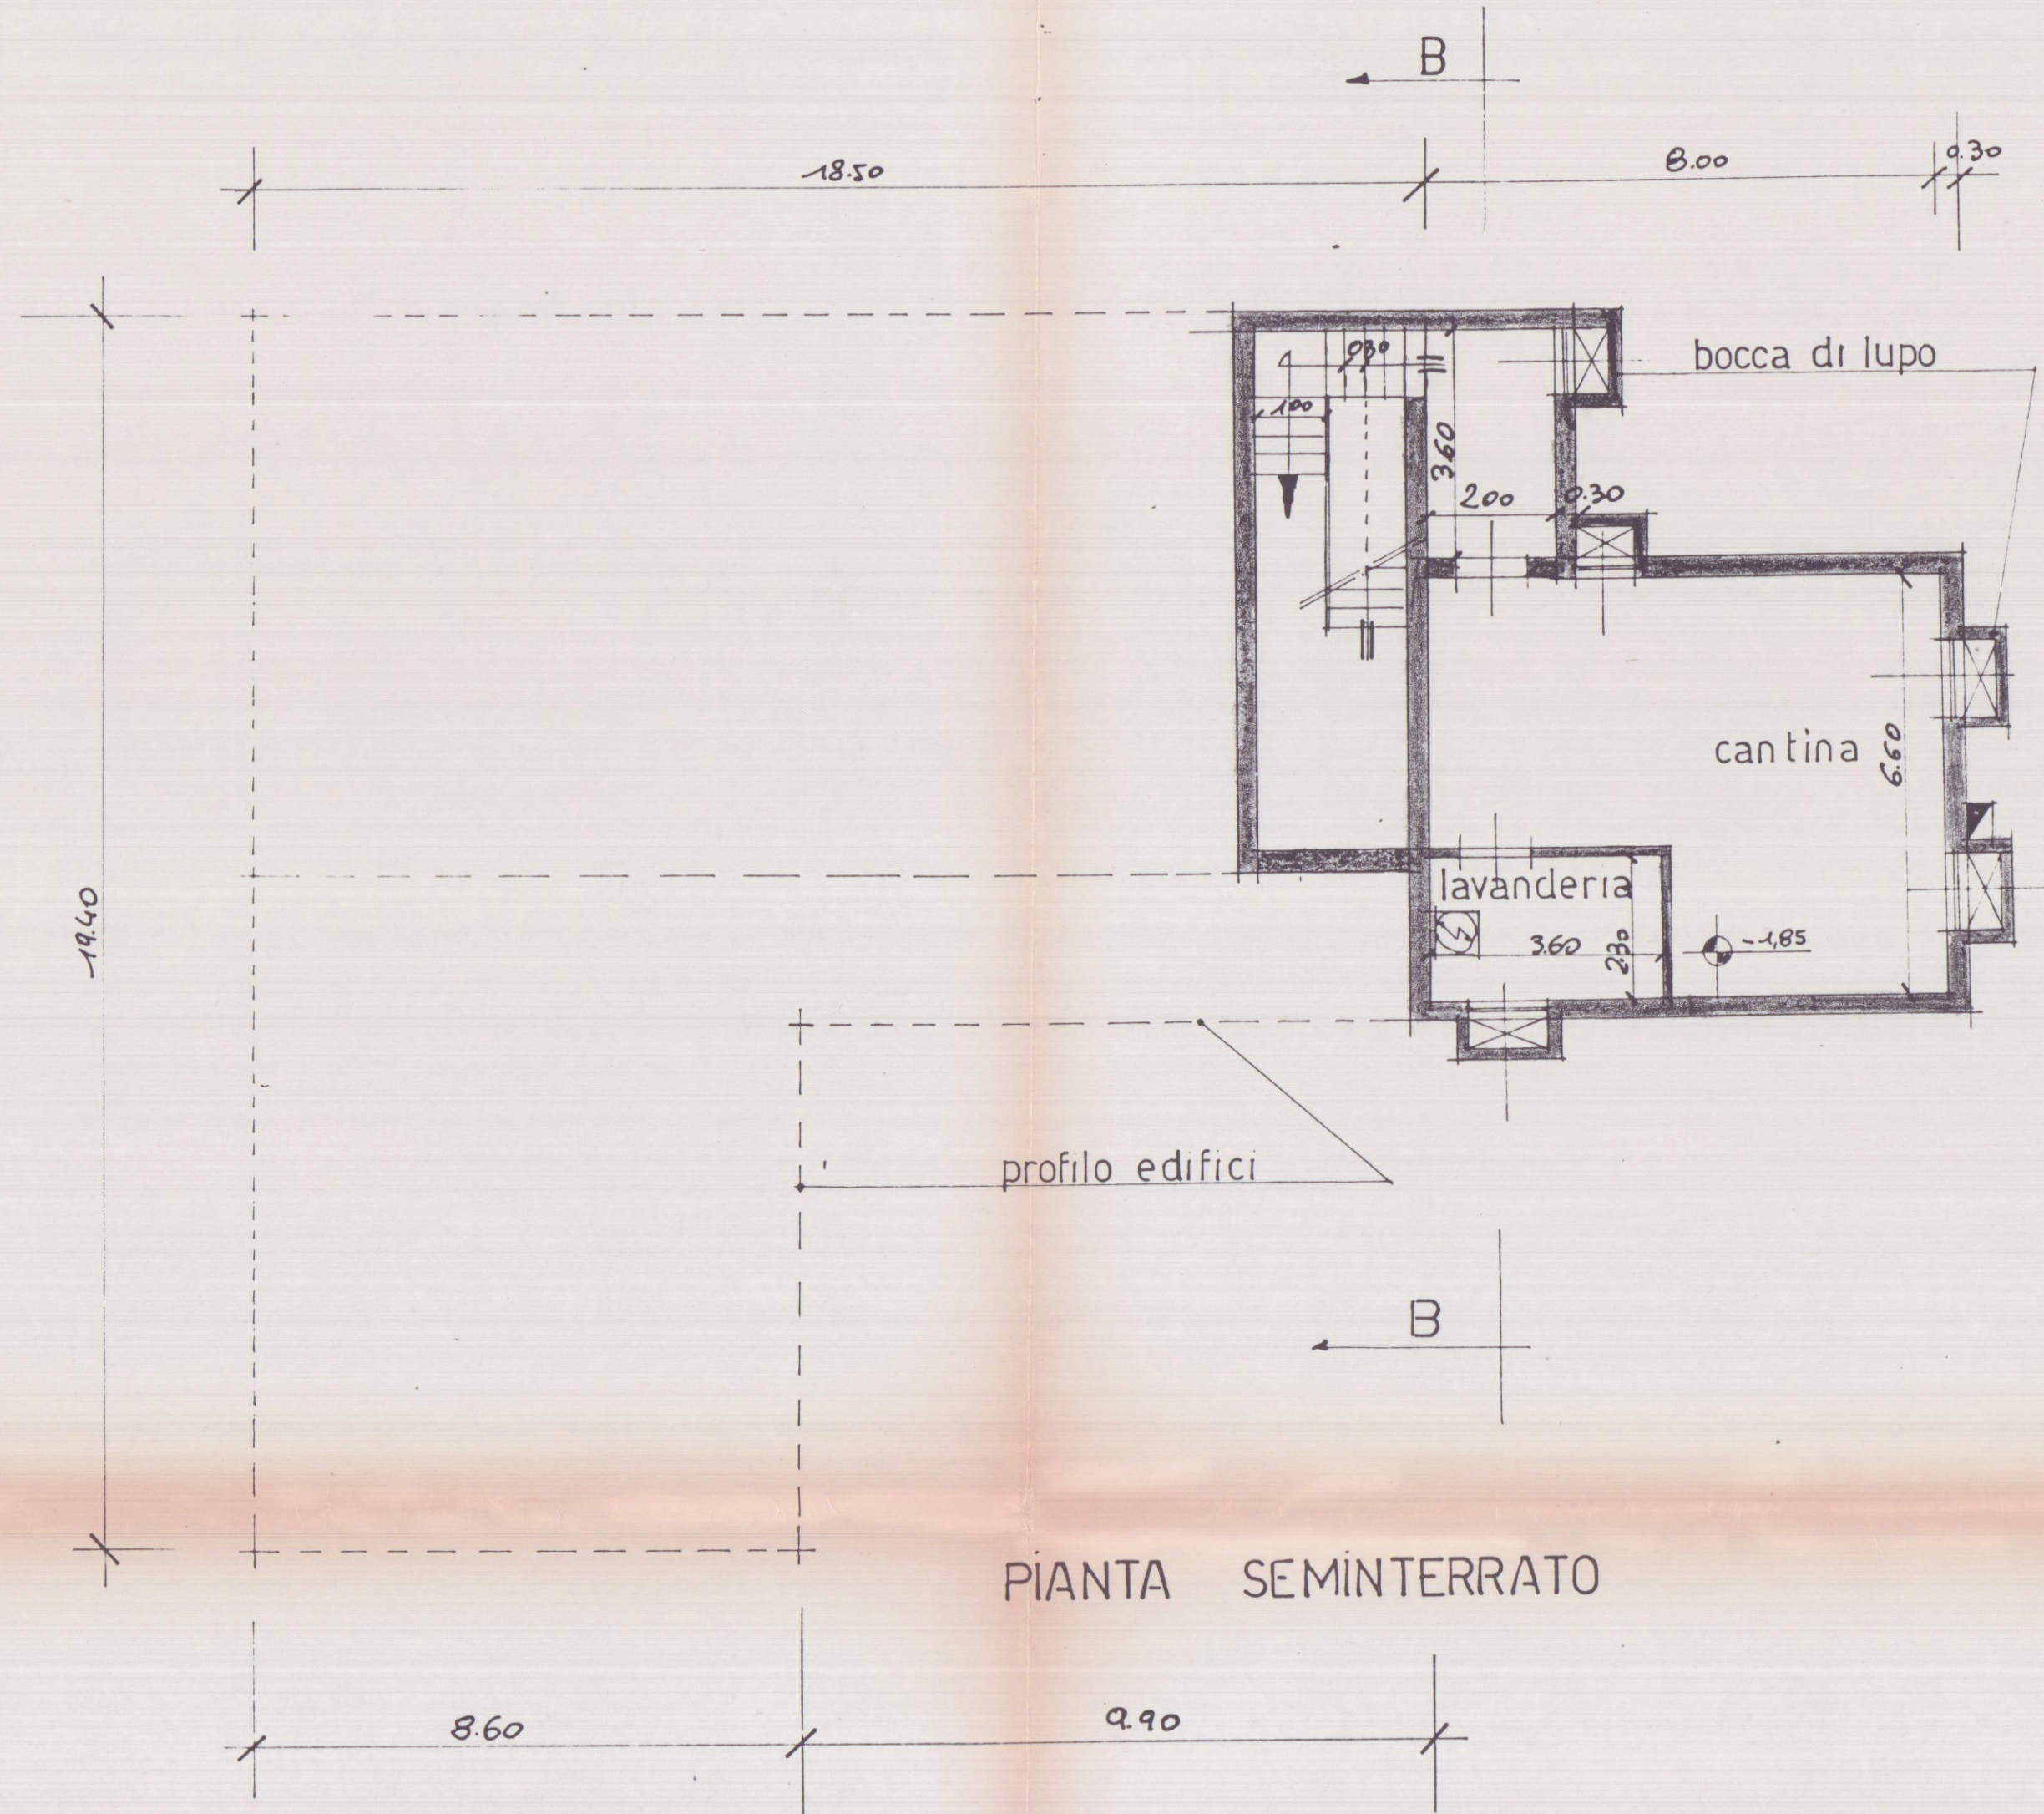

LOCAL I	SUP. UTILE	PIG	SUP. FILE/DATA	Q. (P)
CUCINA	360 x 360	12.96	120 x 130 = 156	8.3
SODD/DELO	430 x 660	28.38	150 x 230 = 690	4.1
WC	200 x 150	3.00	200 x 280 = 664	4.1
BATH WC	130 x 150	1.25	" "	3.5
CATENA	360 x 395	22.22	120 x 230 = 2.76	5.2
STUDIO	240 x 395	9.48	" " "	3.4
CAMERA	360 x 395	14.22	" " "	5.2
WCL	200 x 250	5.00	120 x 280 = 1.56	3.2
DINING ROOM	720 x 200	14.40	120 x 230 = 2.76	5.2
HALLWAY	280 x 130	3.64		
TOTAL	SUP. UTILE	109.55		
LIVING AREA	360 x 230	8.20		
CATENA	630 x 880 620 x 630	43.92		
HOLLOPHONE	620 x 510 162	30.20	400 x 130 = 320	3.8
WATER GRAB	180 x 150	3.24	460 x 130 = 378	4.1
ALC	180 x 240	3.60	100 x 180 = 130	8.6

