

23 LUG 1981


COMUNE	CARRARA
LOCALITA'	P.E.P. MARINA di CARRARA
C.OOPER OASI VIA B. BANDINELLI N°13 54033 CARRARA	PROGETTO: PER LA COSTRUZIONE DI 12 ALLOGGI DI CIVILE ABITAZIONE
OGGETTO	SEZIONI
N. AUT.	UFFICIO TECNICO DELLE COOPERATIVE CORSO C. FOSCOLI 17 - CARRARA - TEL. 74504
7	PROGETTISTI: dott. arch. BONALDI RENATO
SCALA 1:100	ORDINE DEGLI ARCHITETTI DI MASS* - CARRARA Cod. Fisc. BNL RNN 38112 B832W
TAVOLA	DATA

■ Variante
■ Detrazione


«L'OASI»
Società Cooperativa Edilizia a R. L.
54033 CARRARA - Via Baccio Bandinelli, 43
Telef. (059) 70212
C.F. e P. IVA 00185500459 - C.C.I.A.A. 76
Reg. Soc. n. 2709 - Reg. Pref. Sez. IV ...

2 VARIANTE
APPROVATO
[5 OTT. 1981]
CONTROLLATO
TECNICO

Approvato dal Sindaco alle condizioni
Indicate nella Concessione-Edilizia
N. 42 del 25 GEN. 1980
L'ING. CAPO

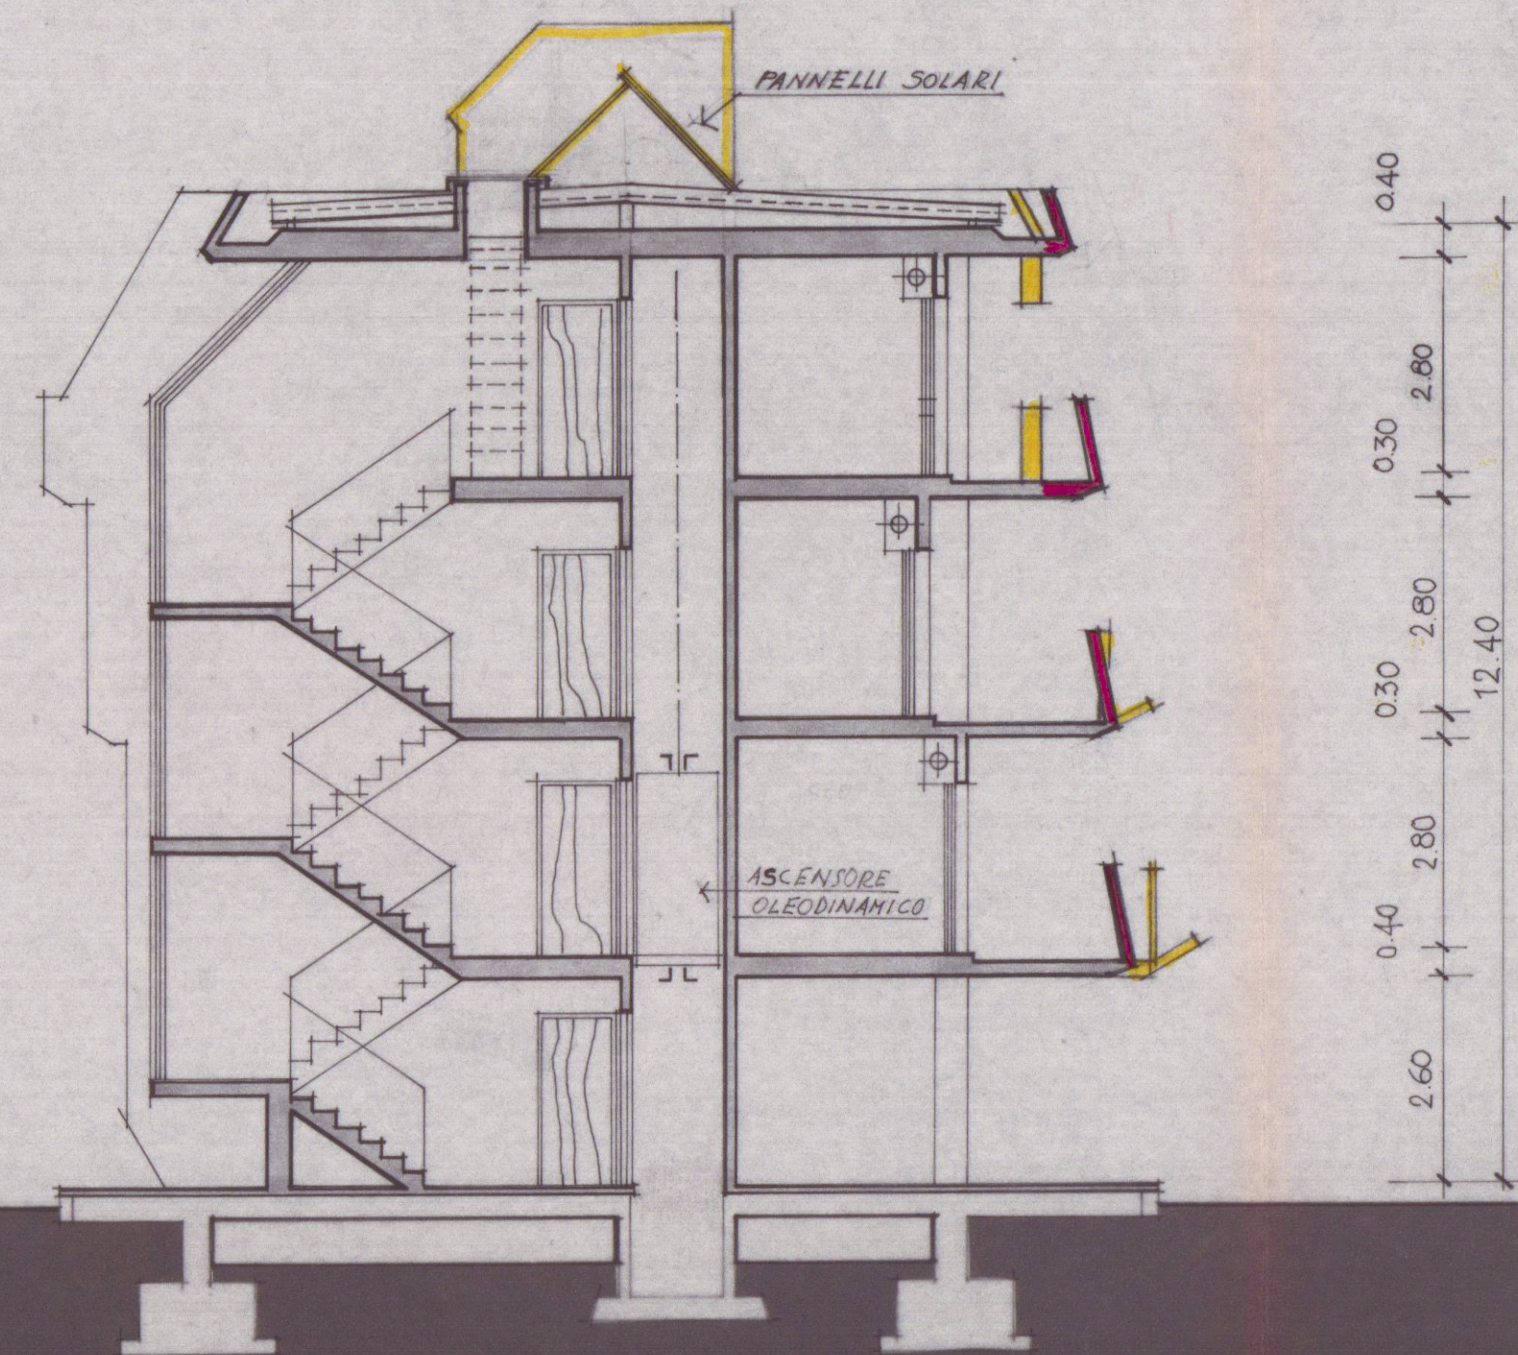

SEZIONE 'A-A,

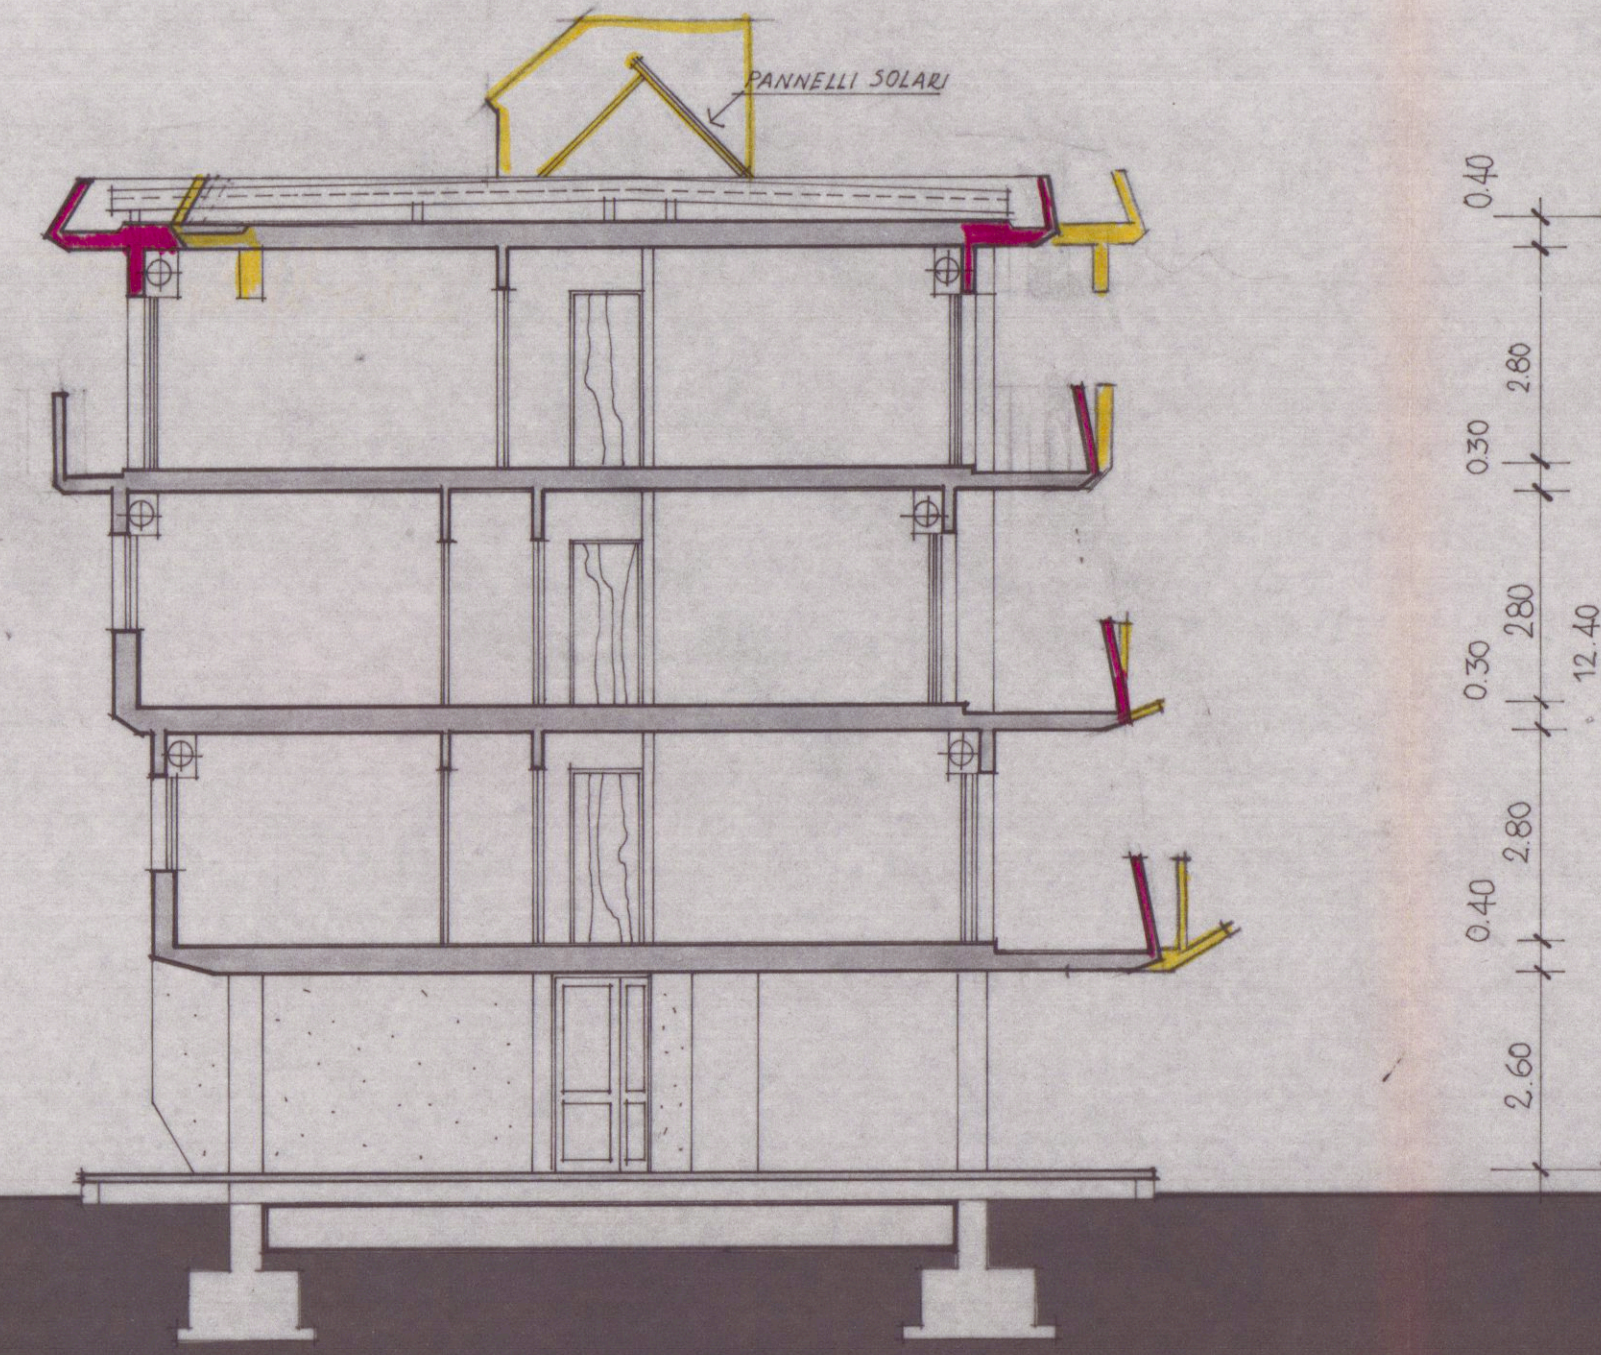

SEZIONE 'B-B,