

1^A VARIANTE alla **2 sol.**


27 NOV. 1989

VARIANTE SANATORIA

APPROVATO
CONTROLLATO
IL TECNICO


VARIANTE
Approvato dal Sindaco alle condizioni
della concessione edilizia originaria
n. 213 del 27.5.88
CARRARA, li 24 AGO. 1990

IL DIRIGENTE 1° DIPARTIMENTO
(Arch. ~~Claudio Verriani~~)

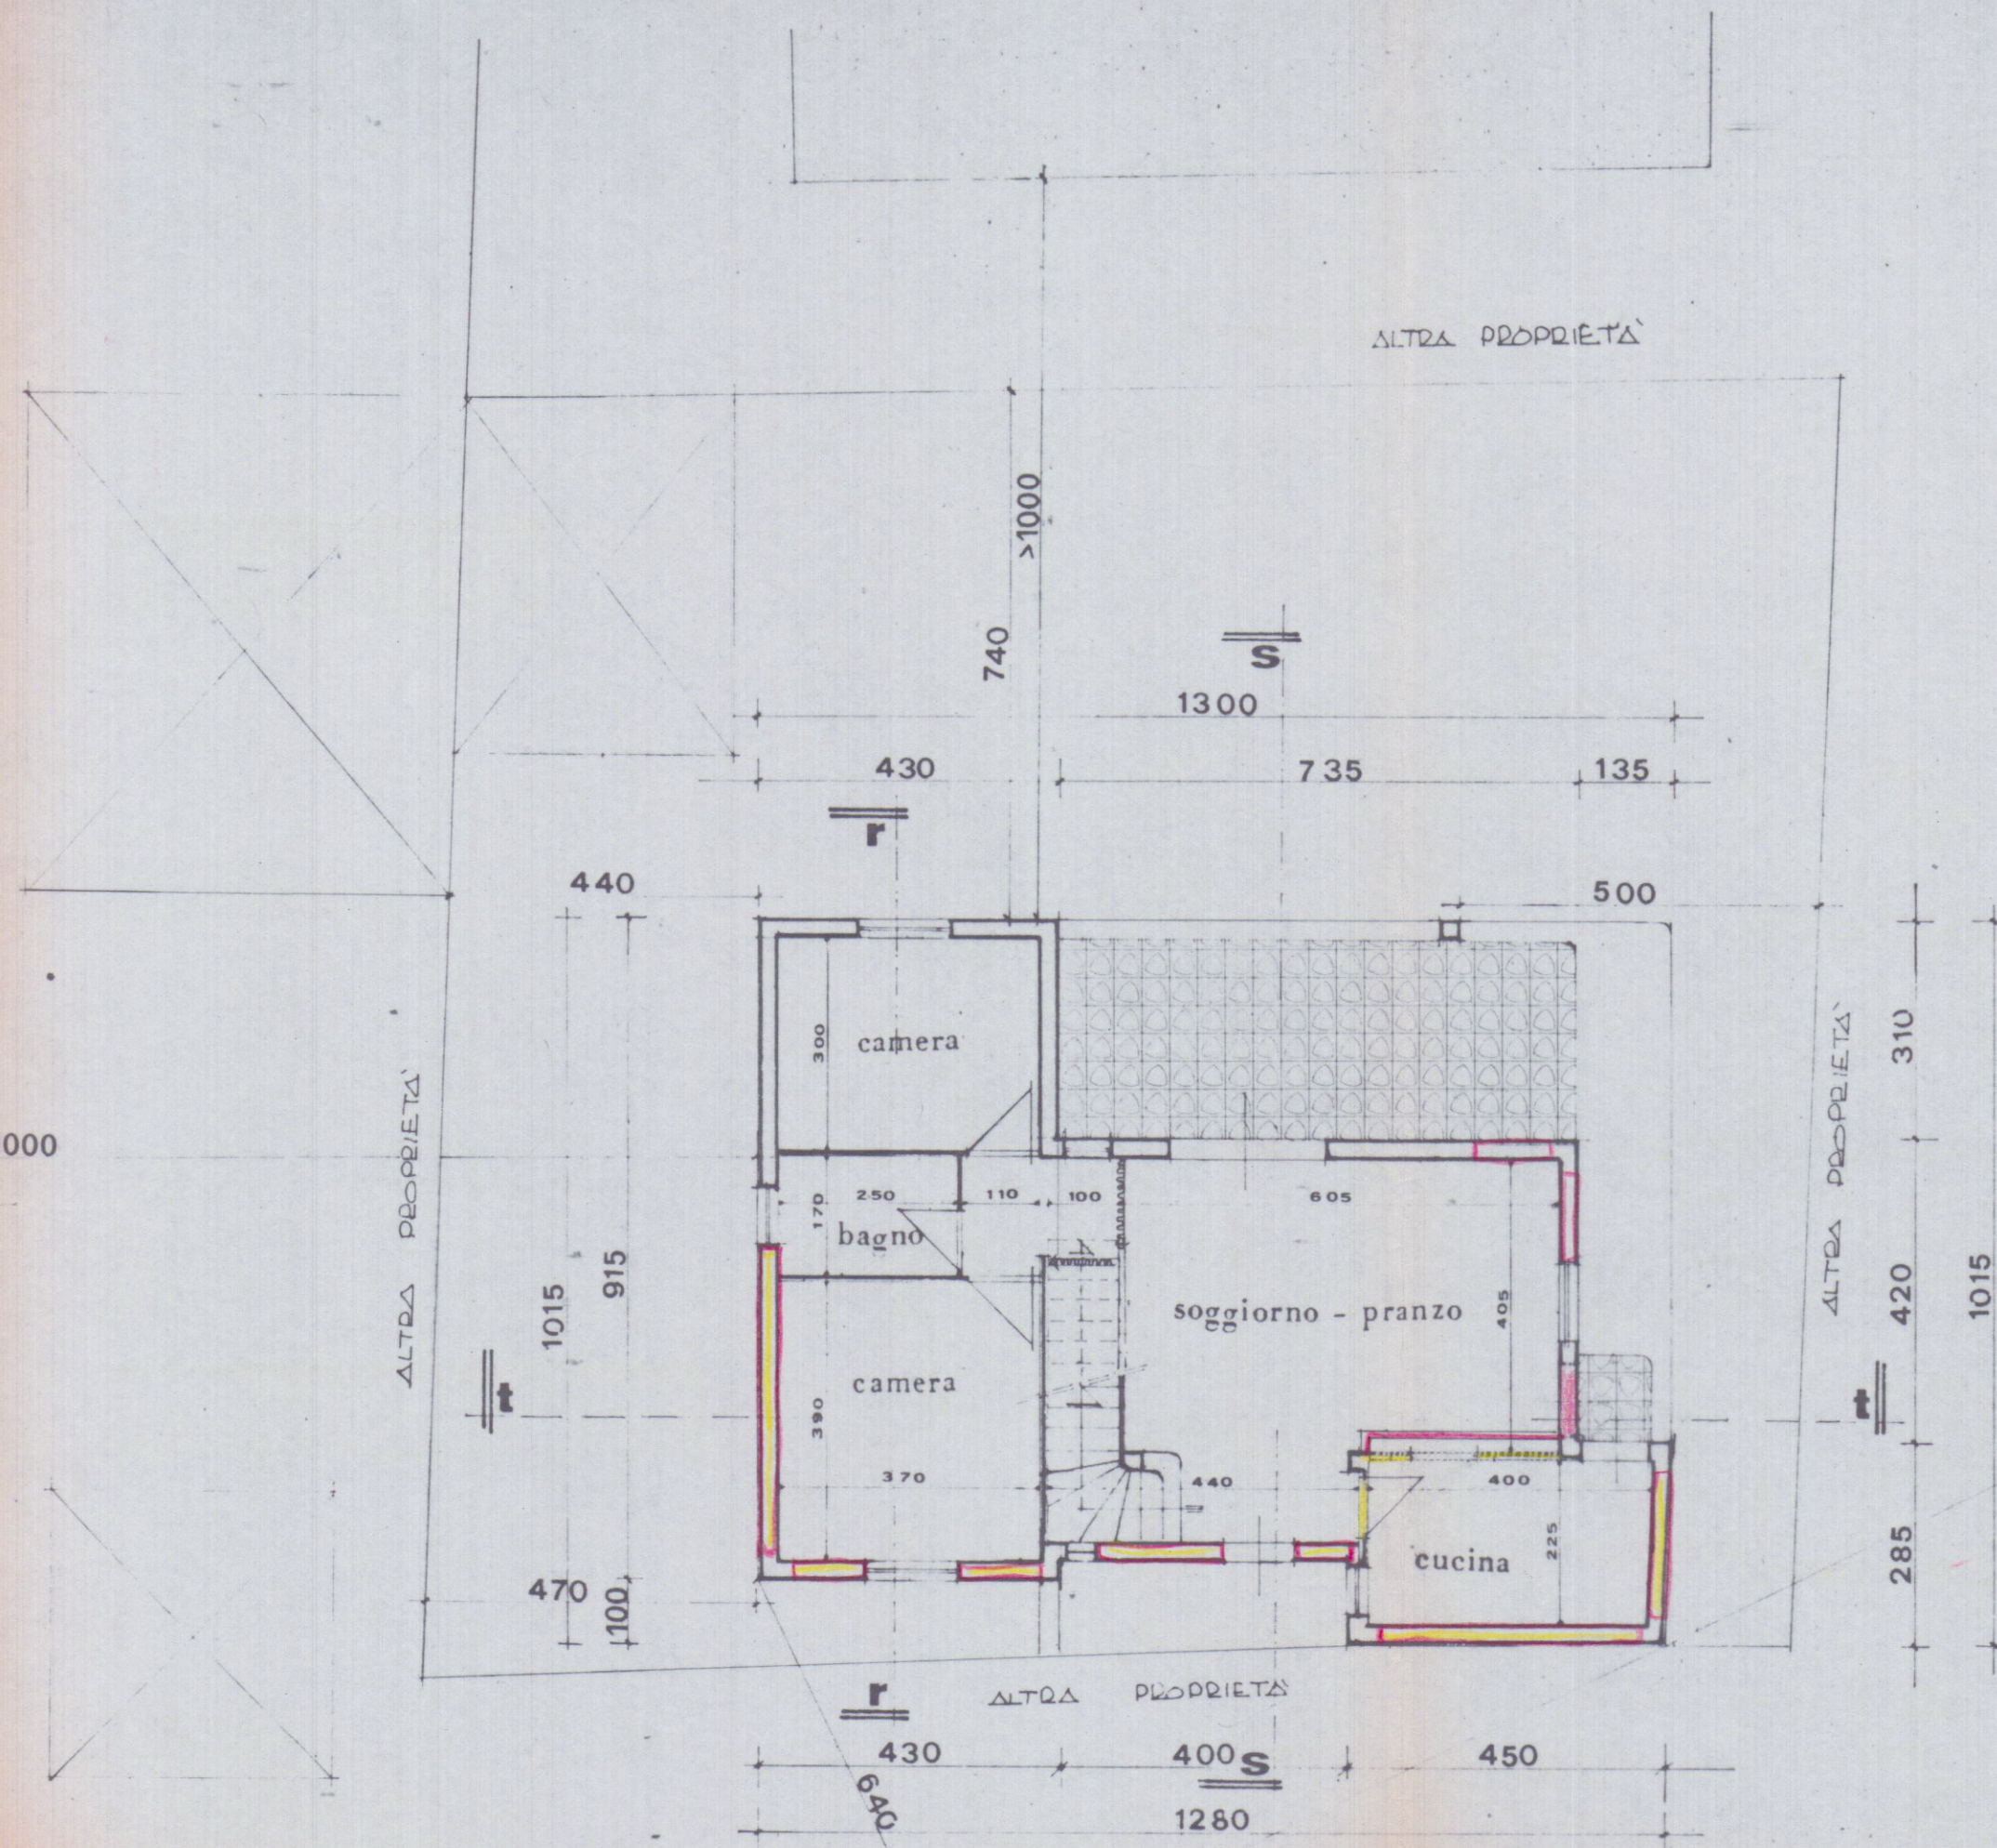


limite viabilità di prgc


PIANTA PIANO TERRA

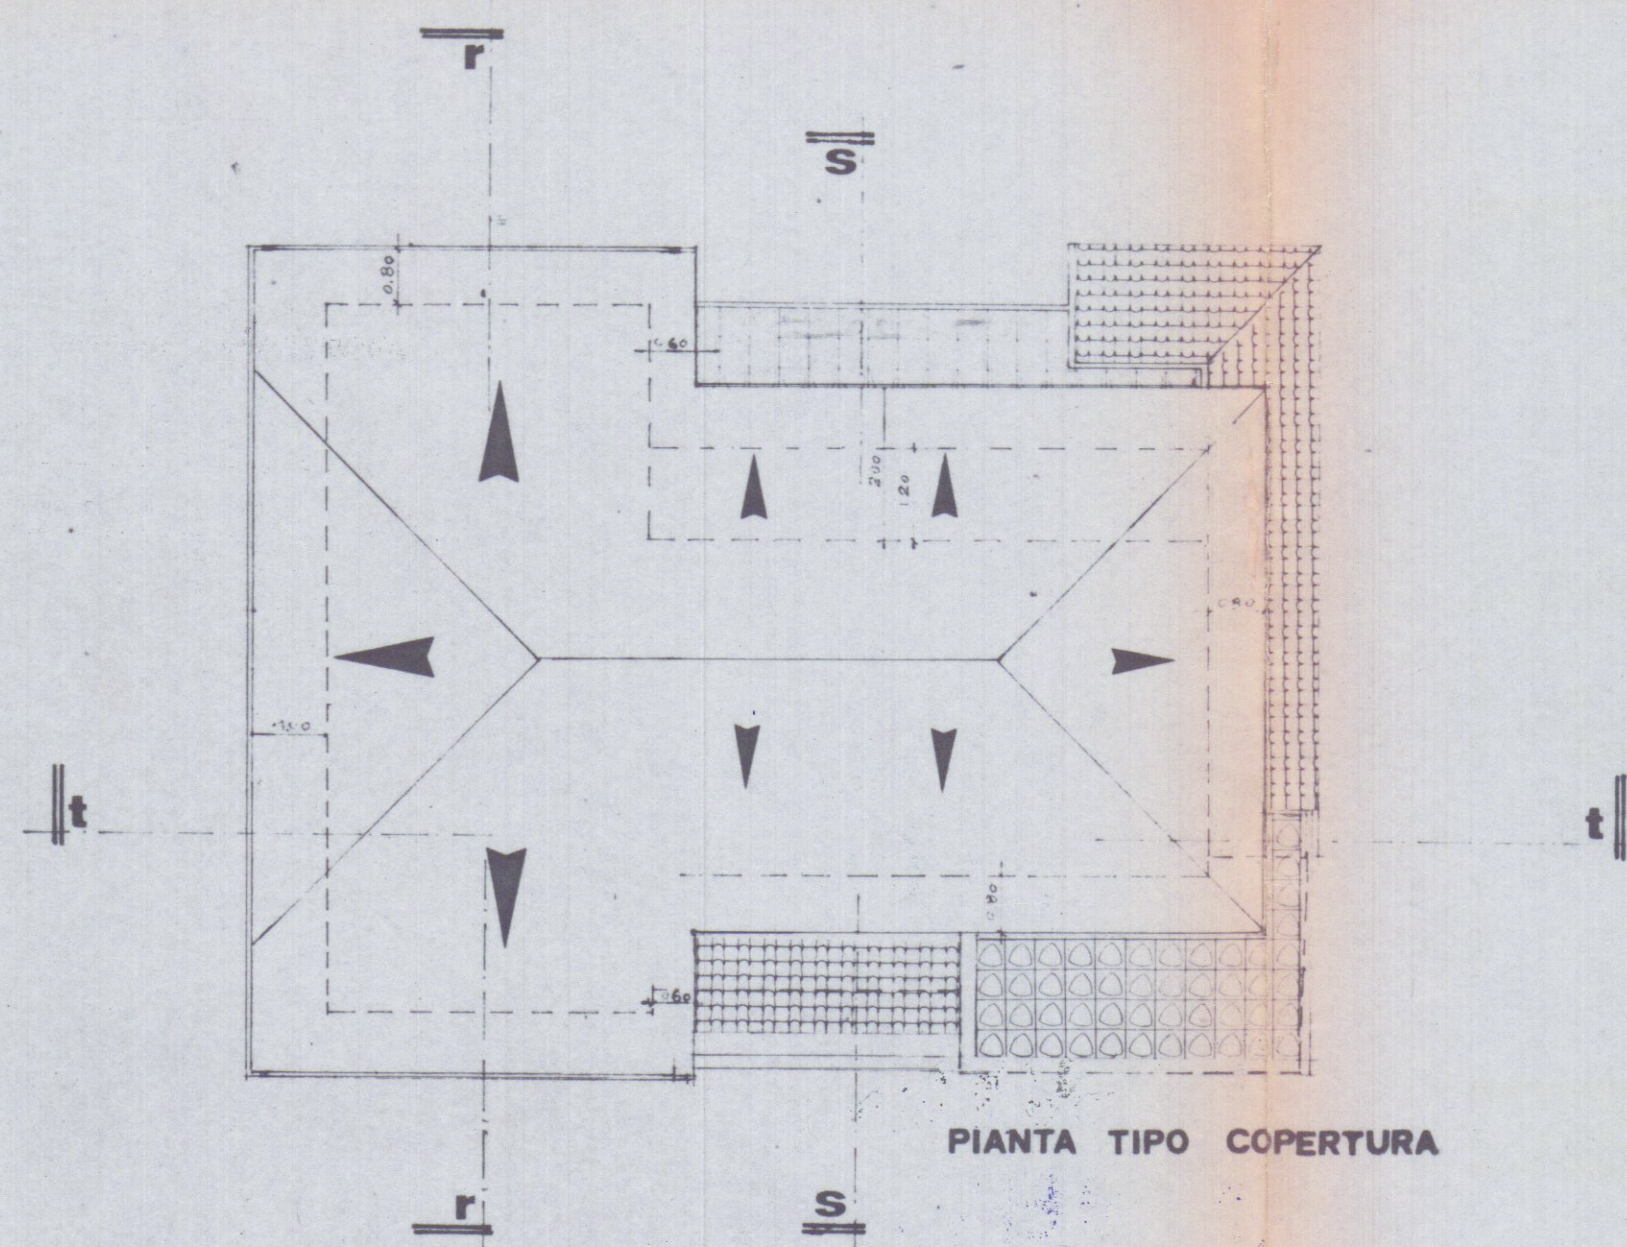


PIANTA TIPO COPERTURA

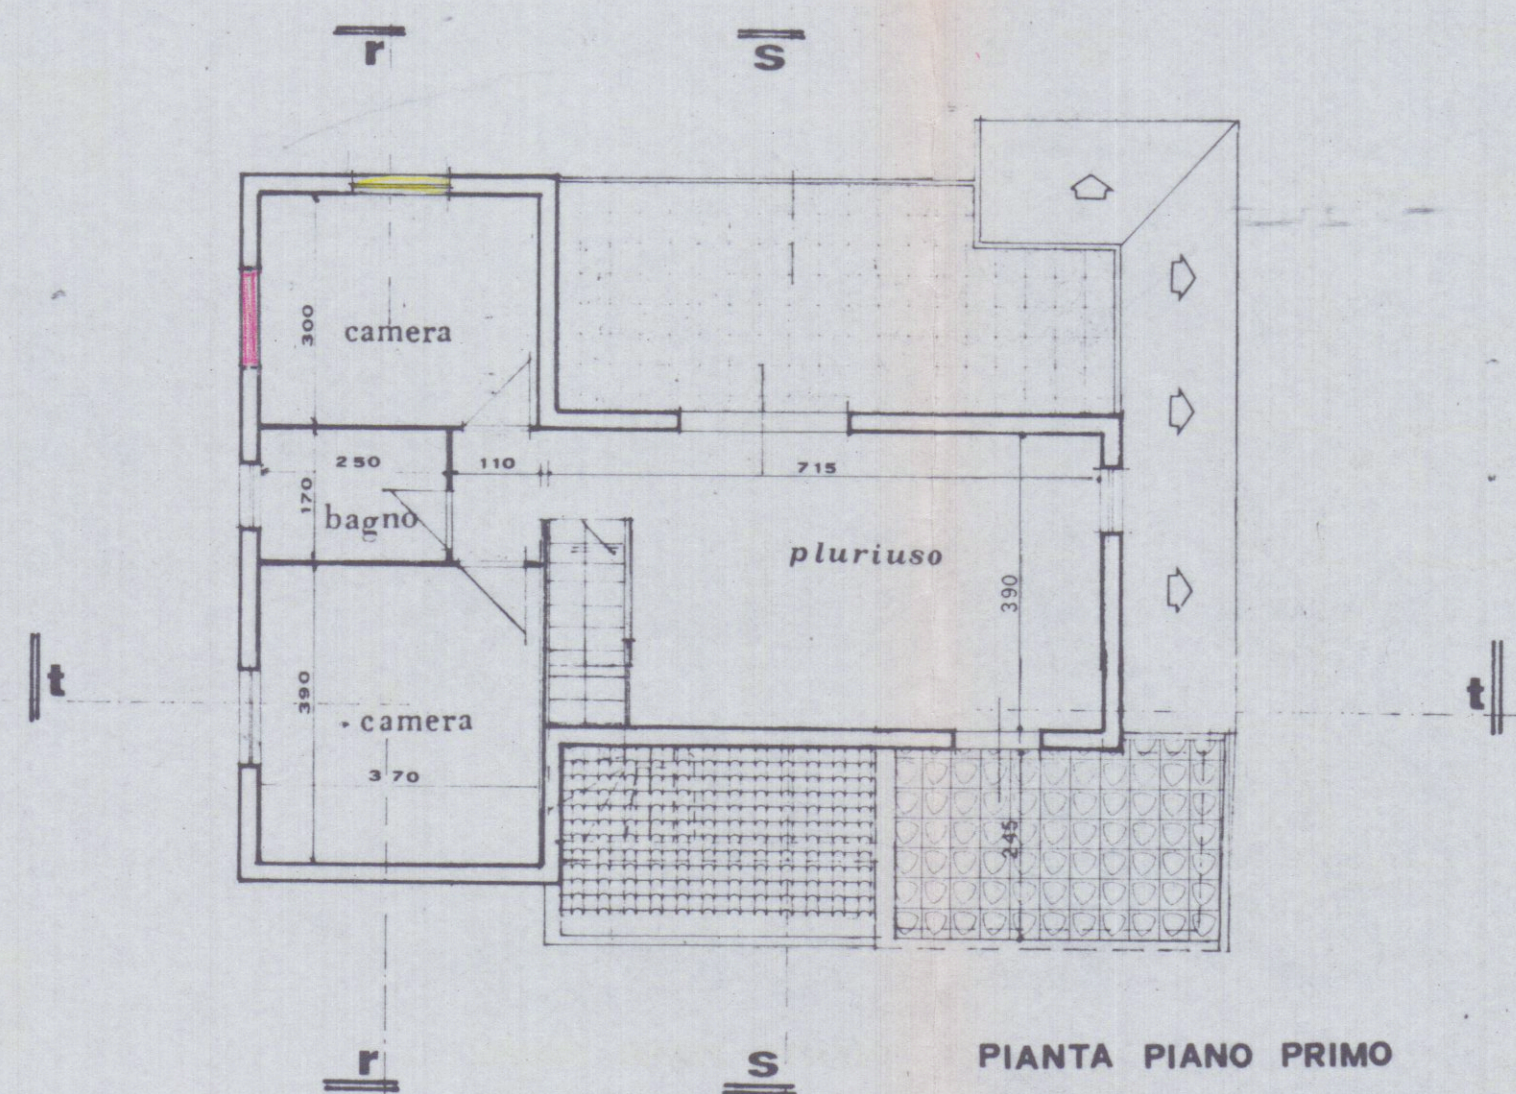


PIANTA PIANO PRIMO

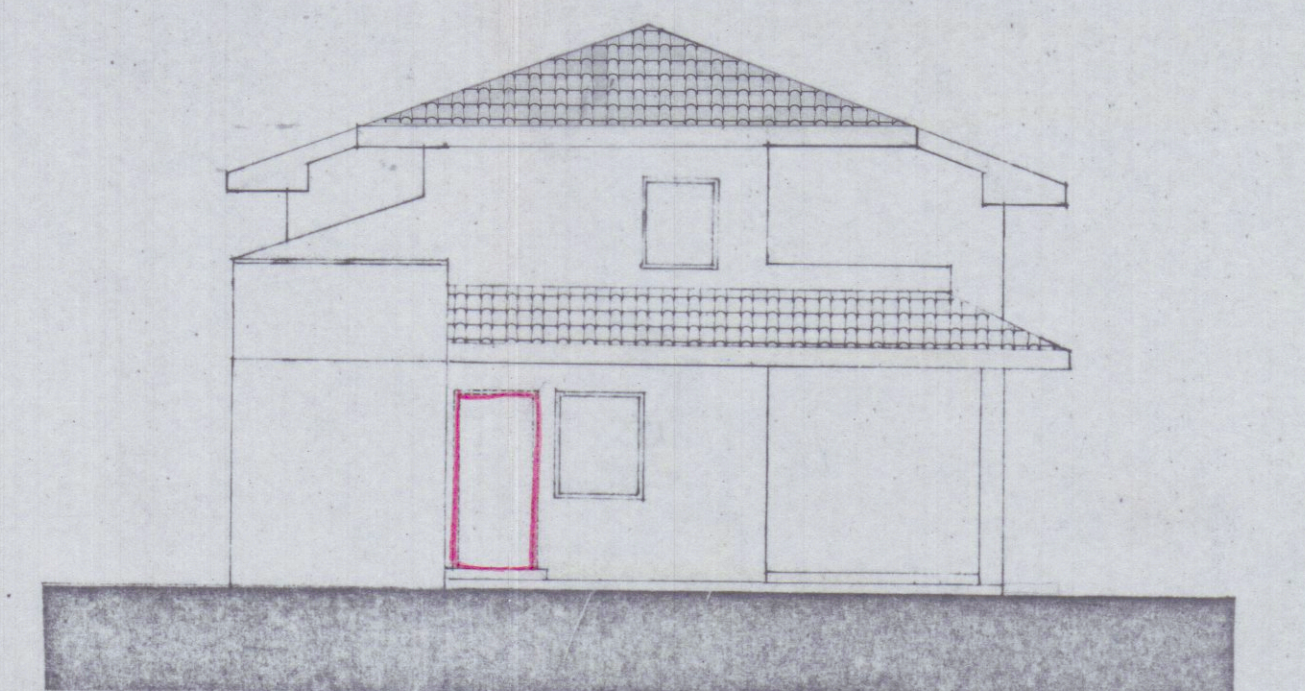


PROSPETTO OVEST

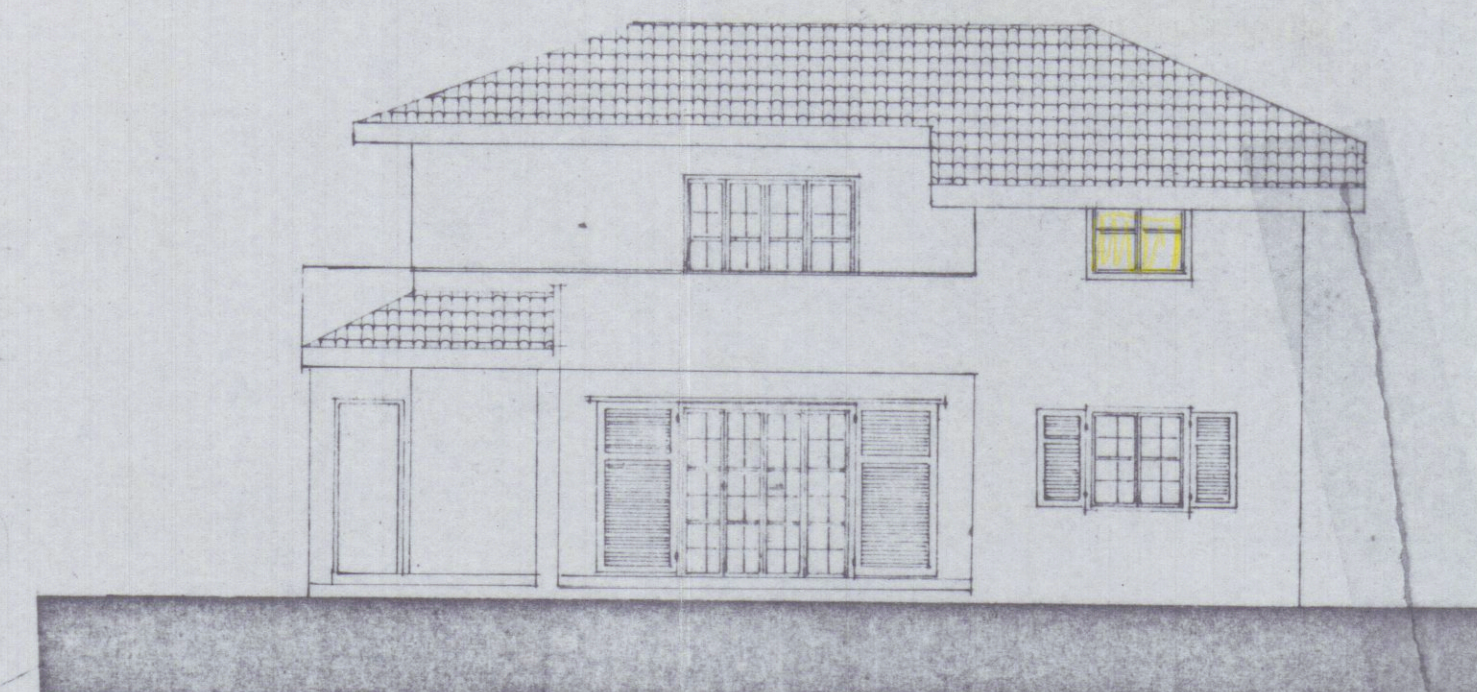


PROSPETTO SUD

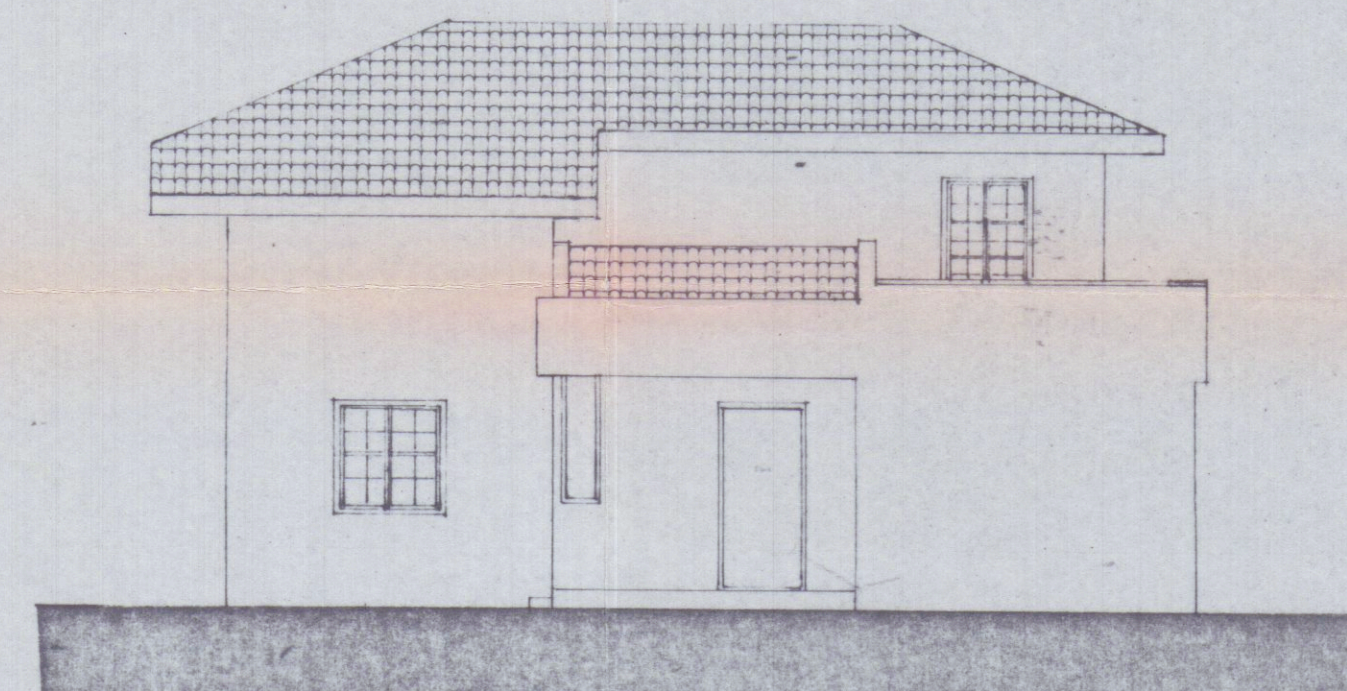



PROSPETTO NORD

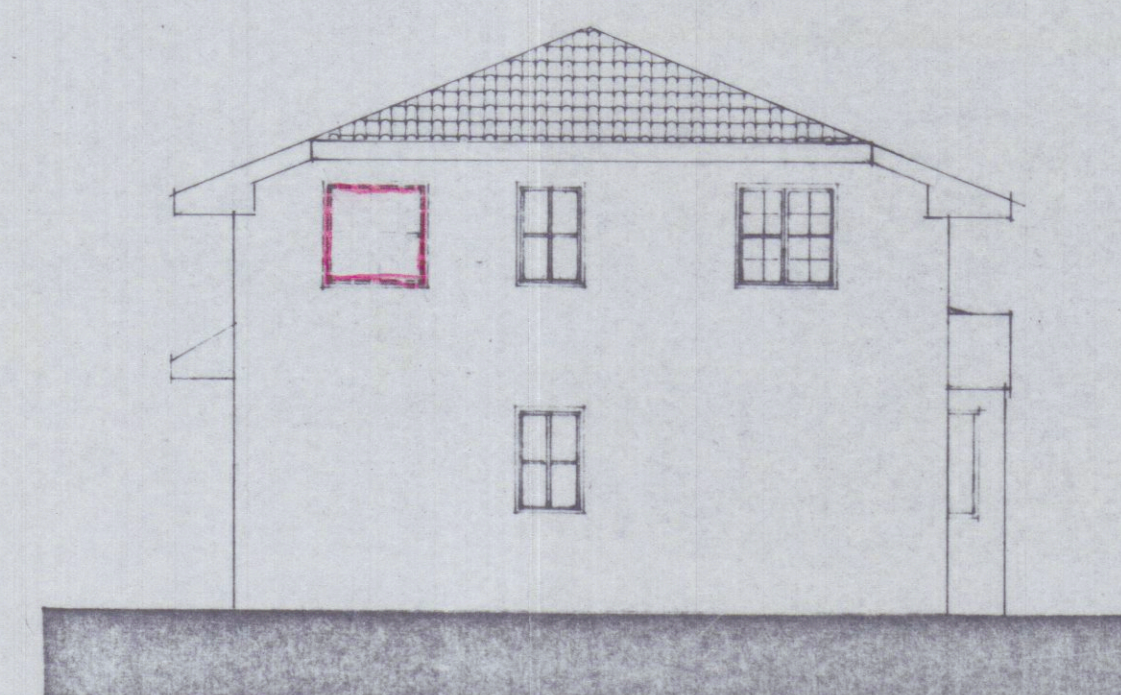

PROSPETTO EST

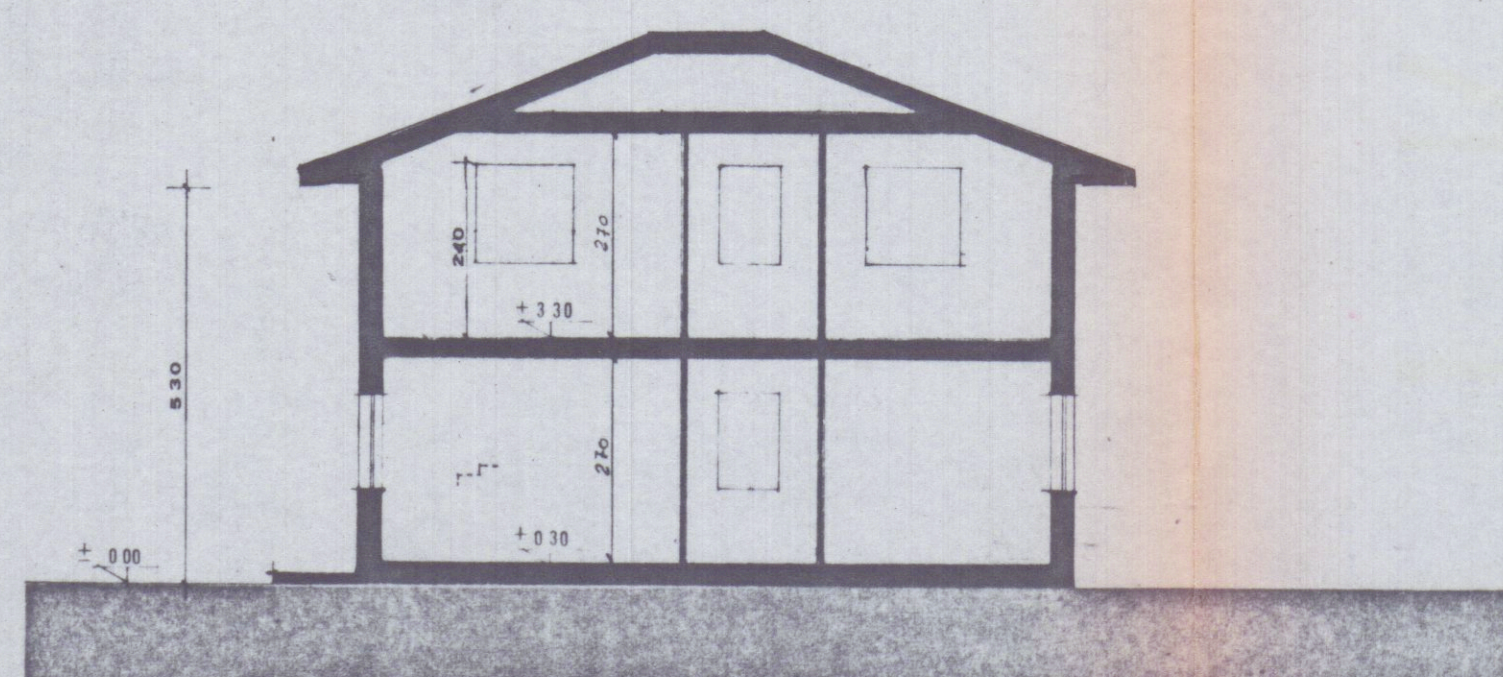

SEZIONE

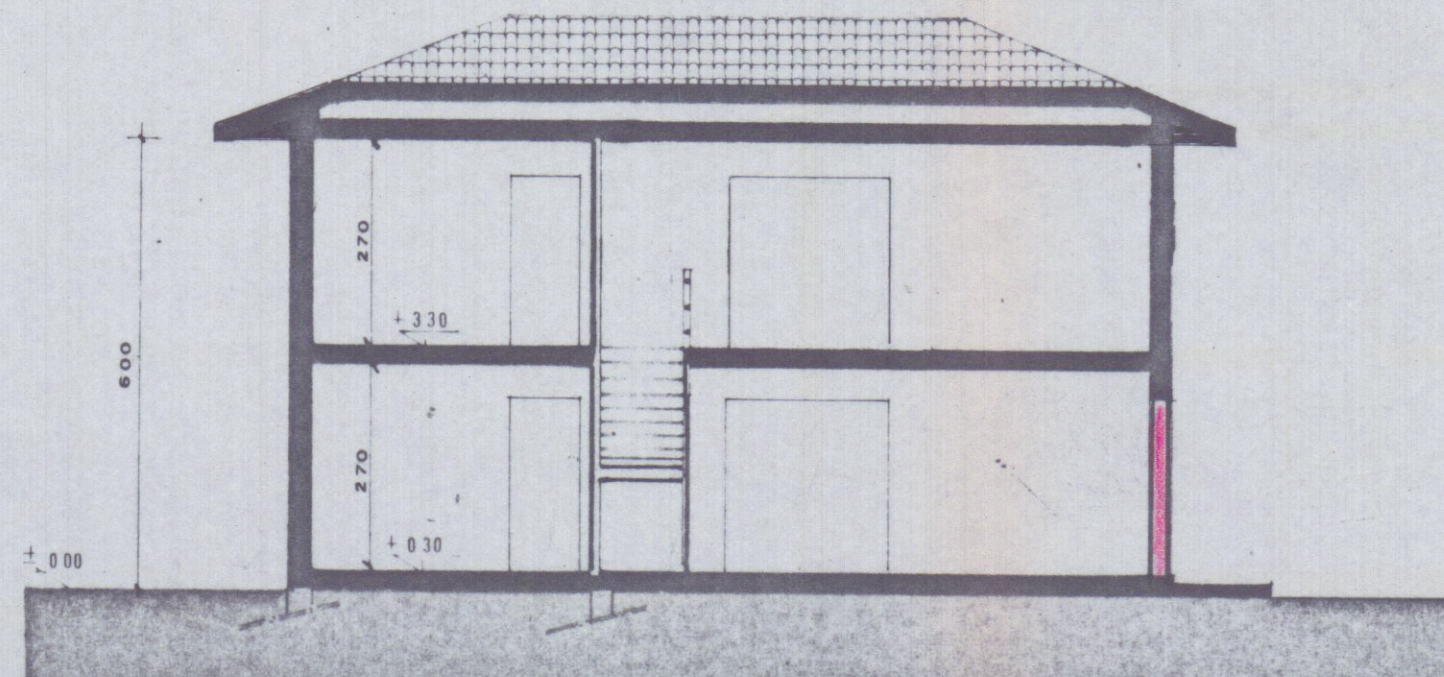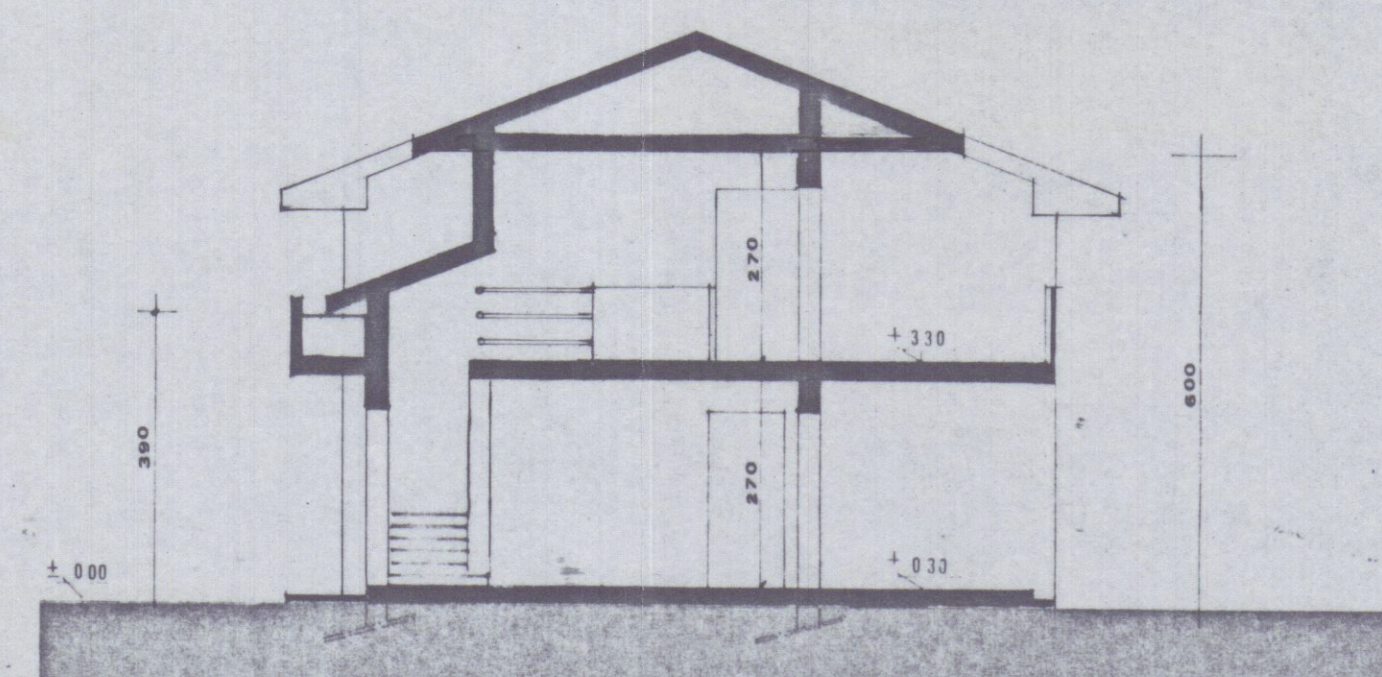SEZIONE **t-t**

SS