




PIANTA PIANO TERRA

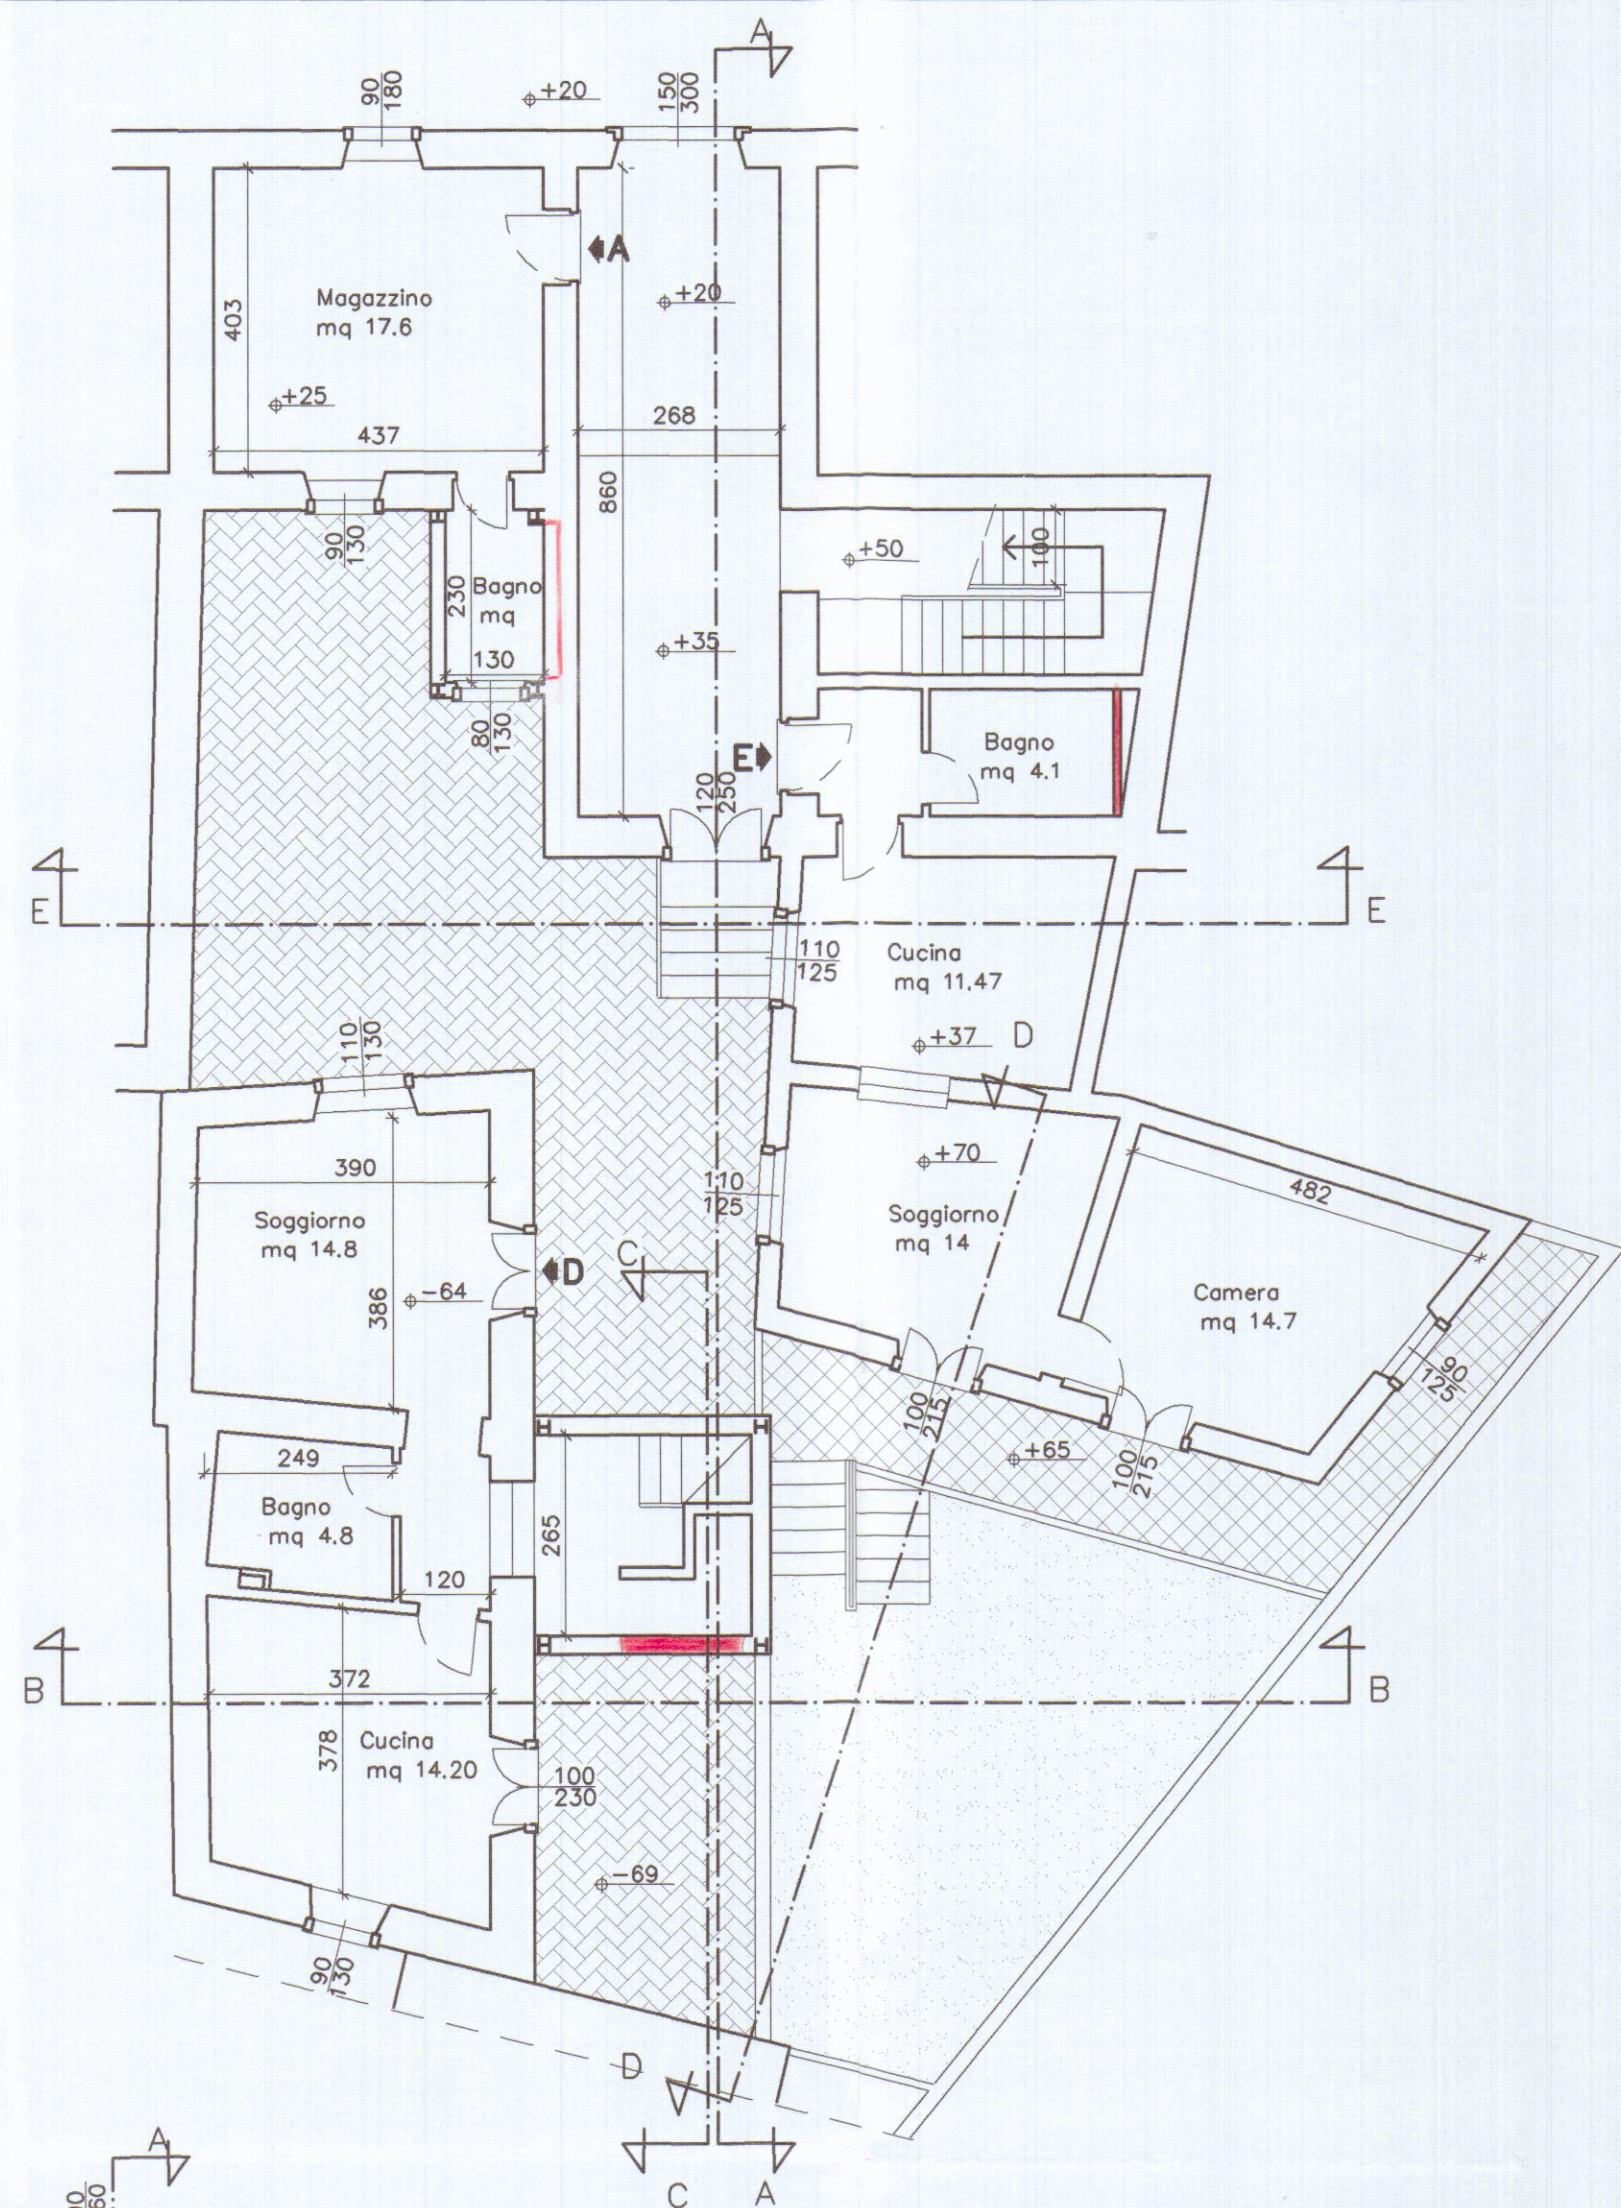


PIANTA PIANO PRIMO

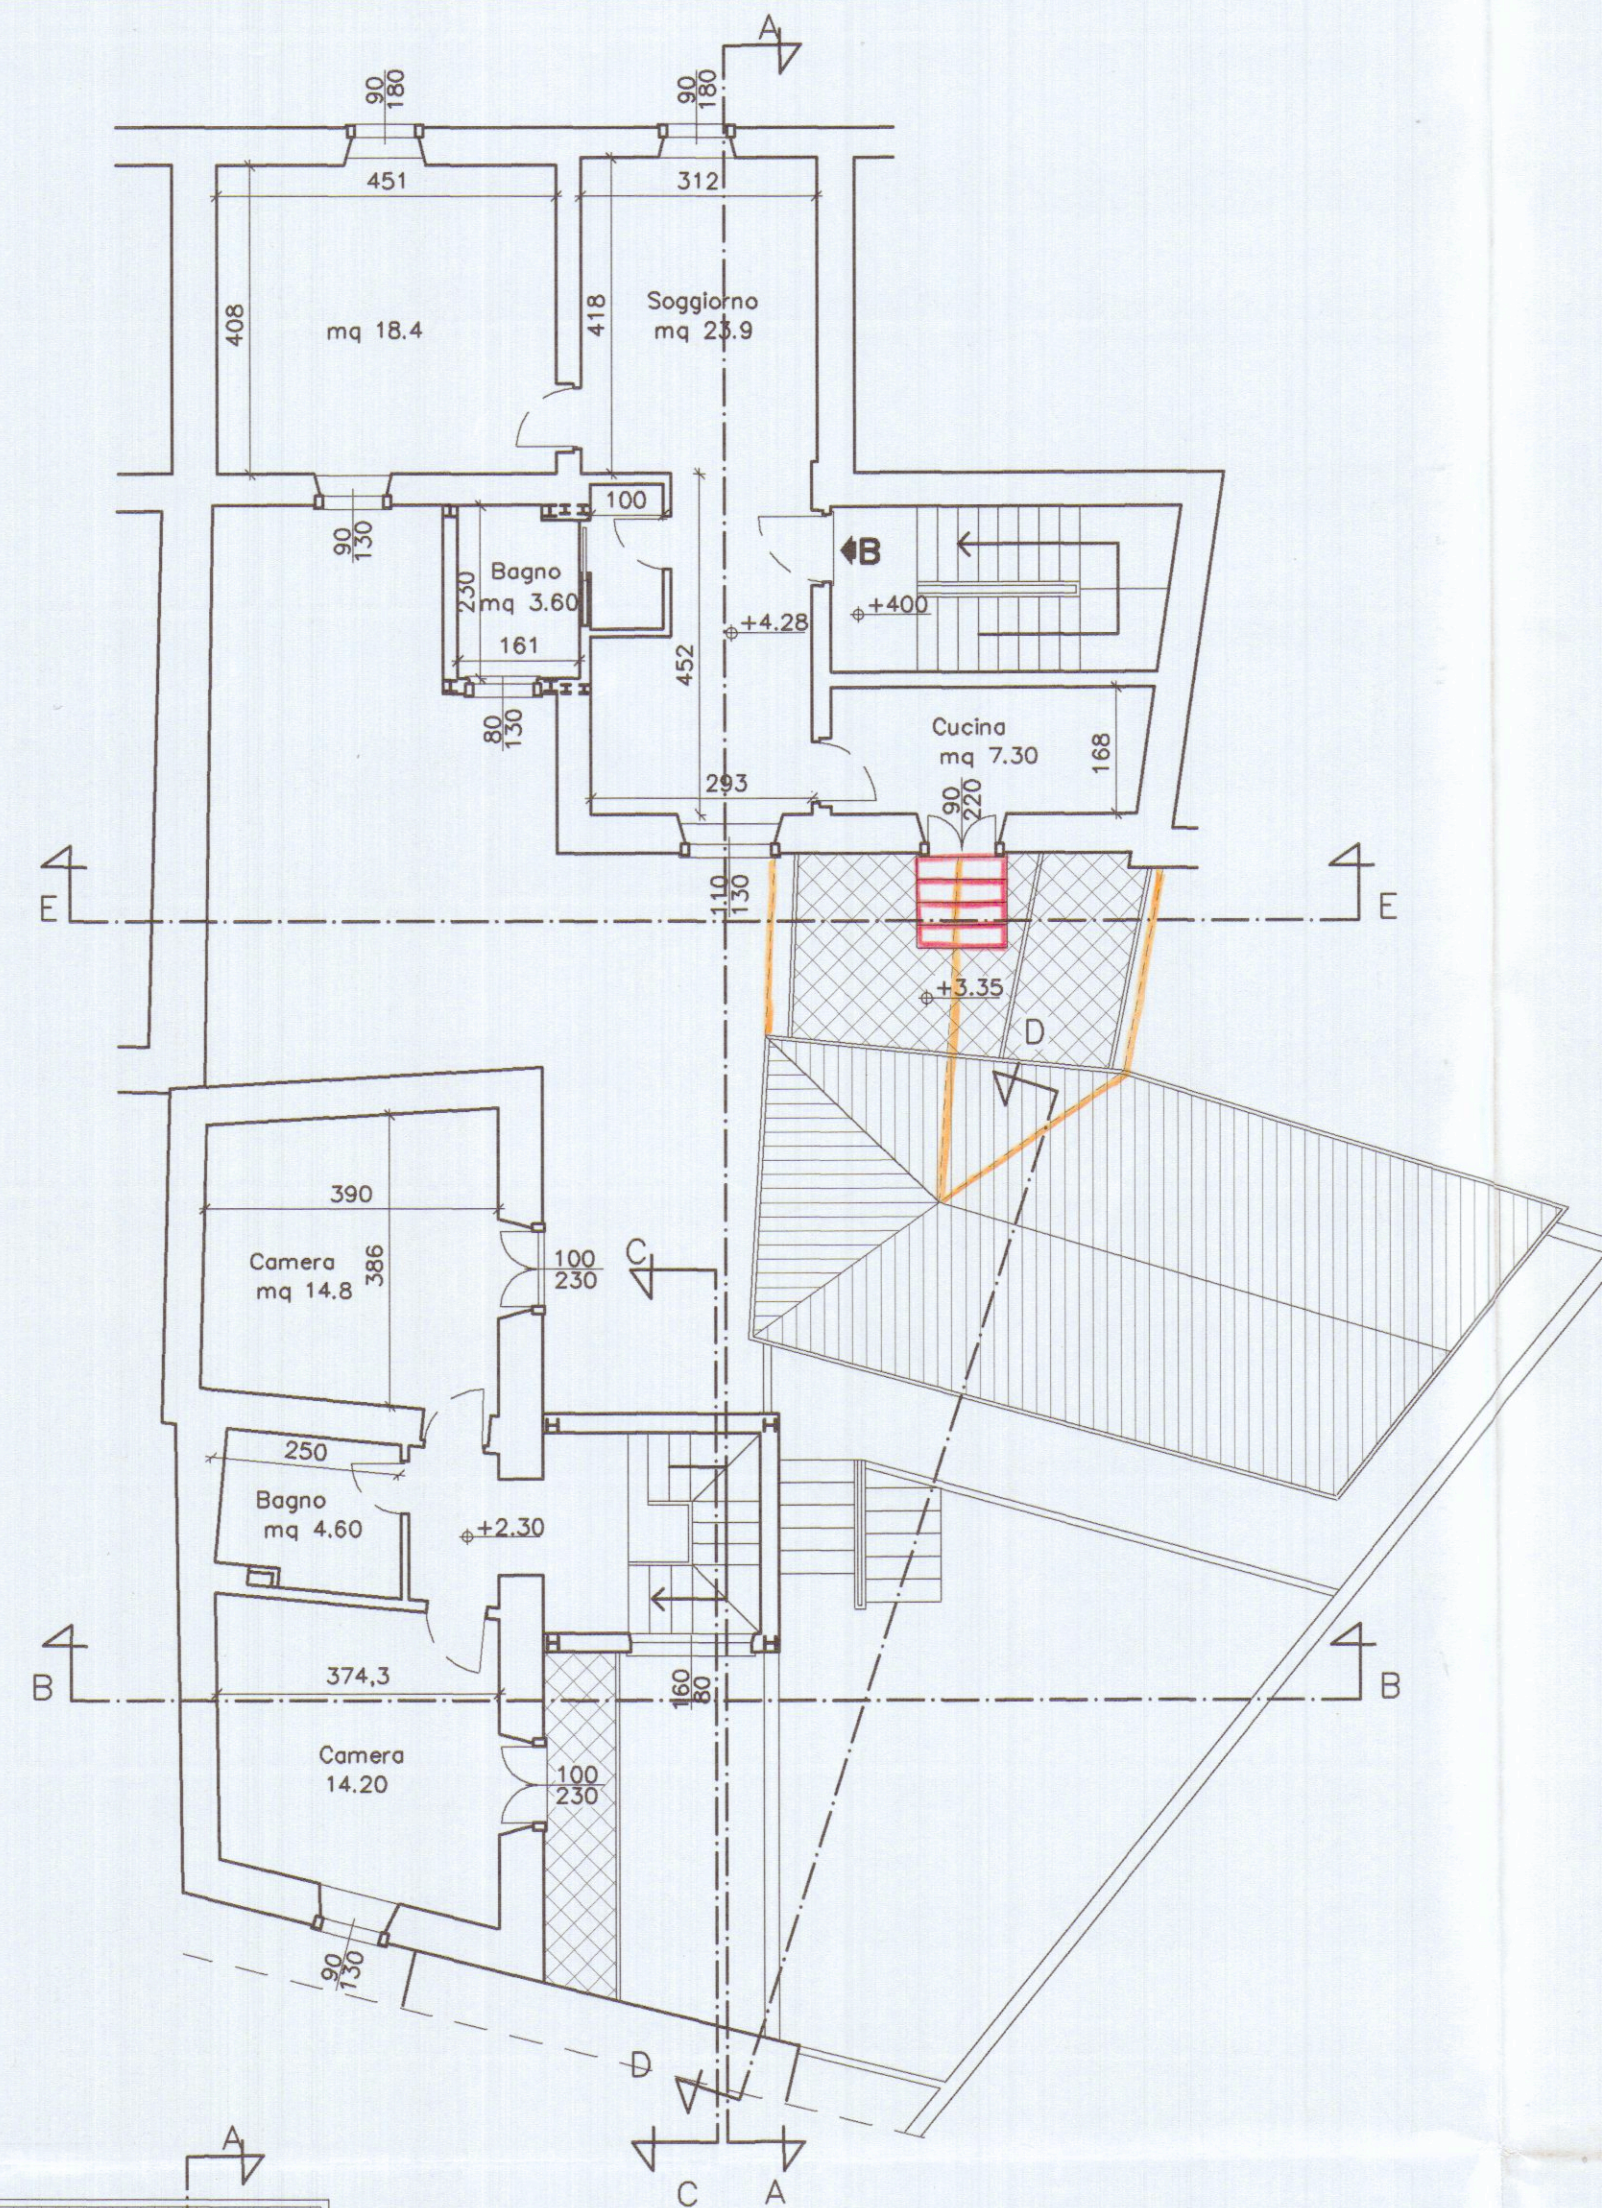


PIANTA PIANO SECONDO

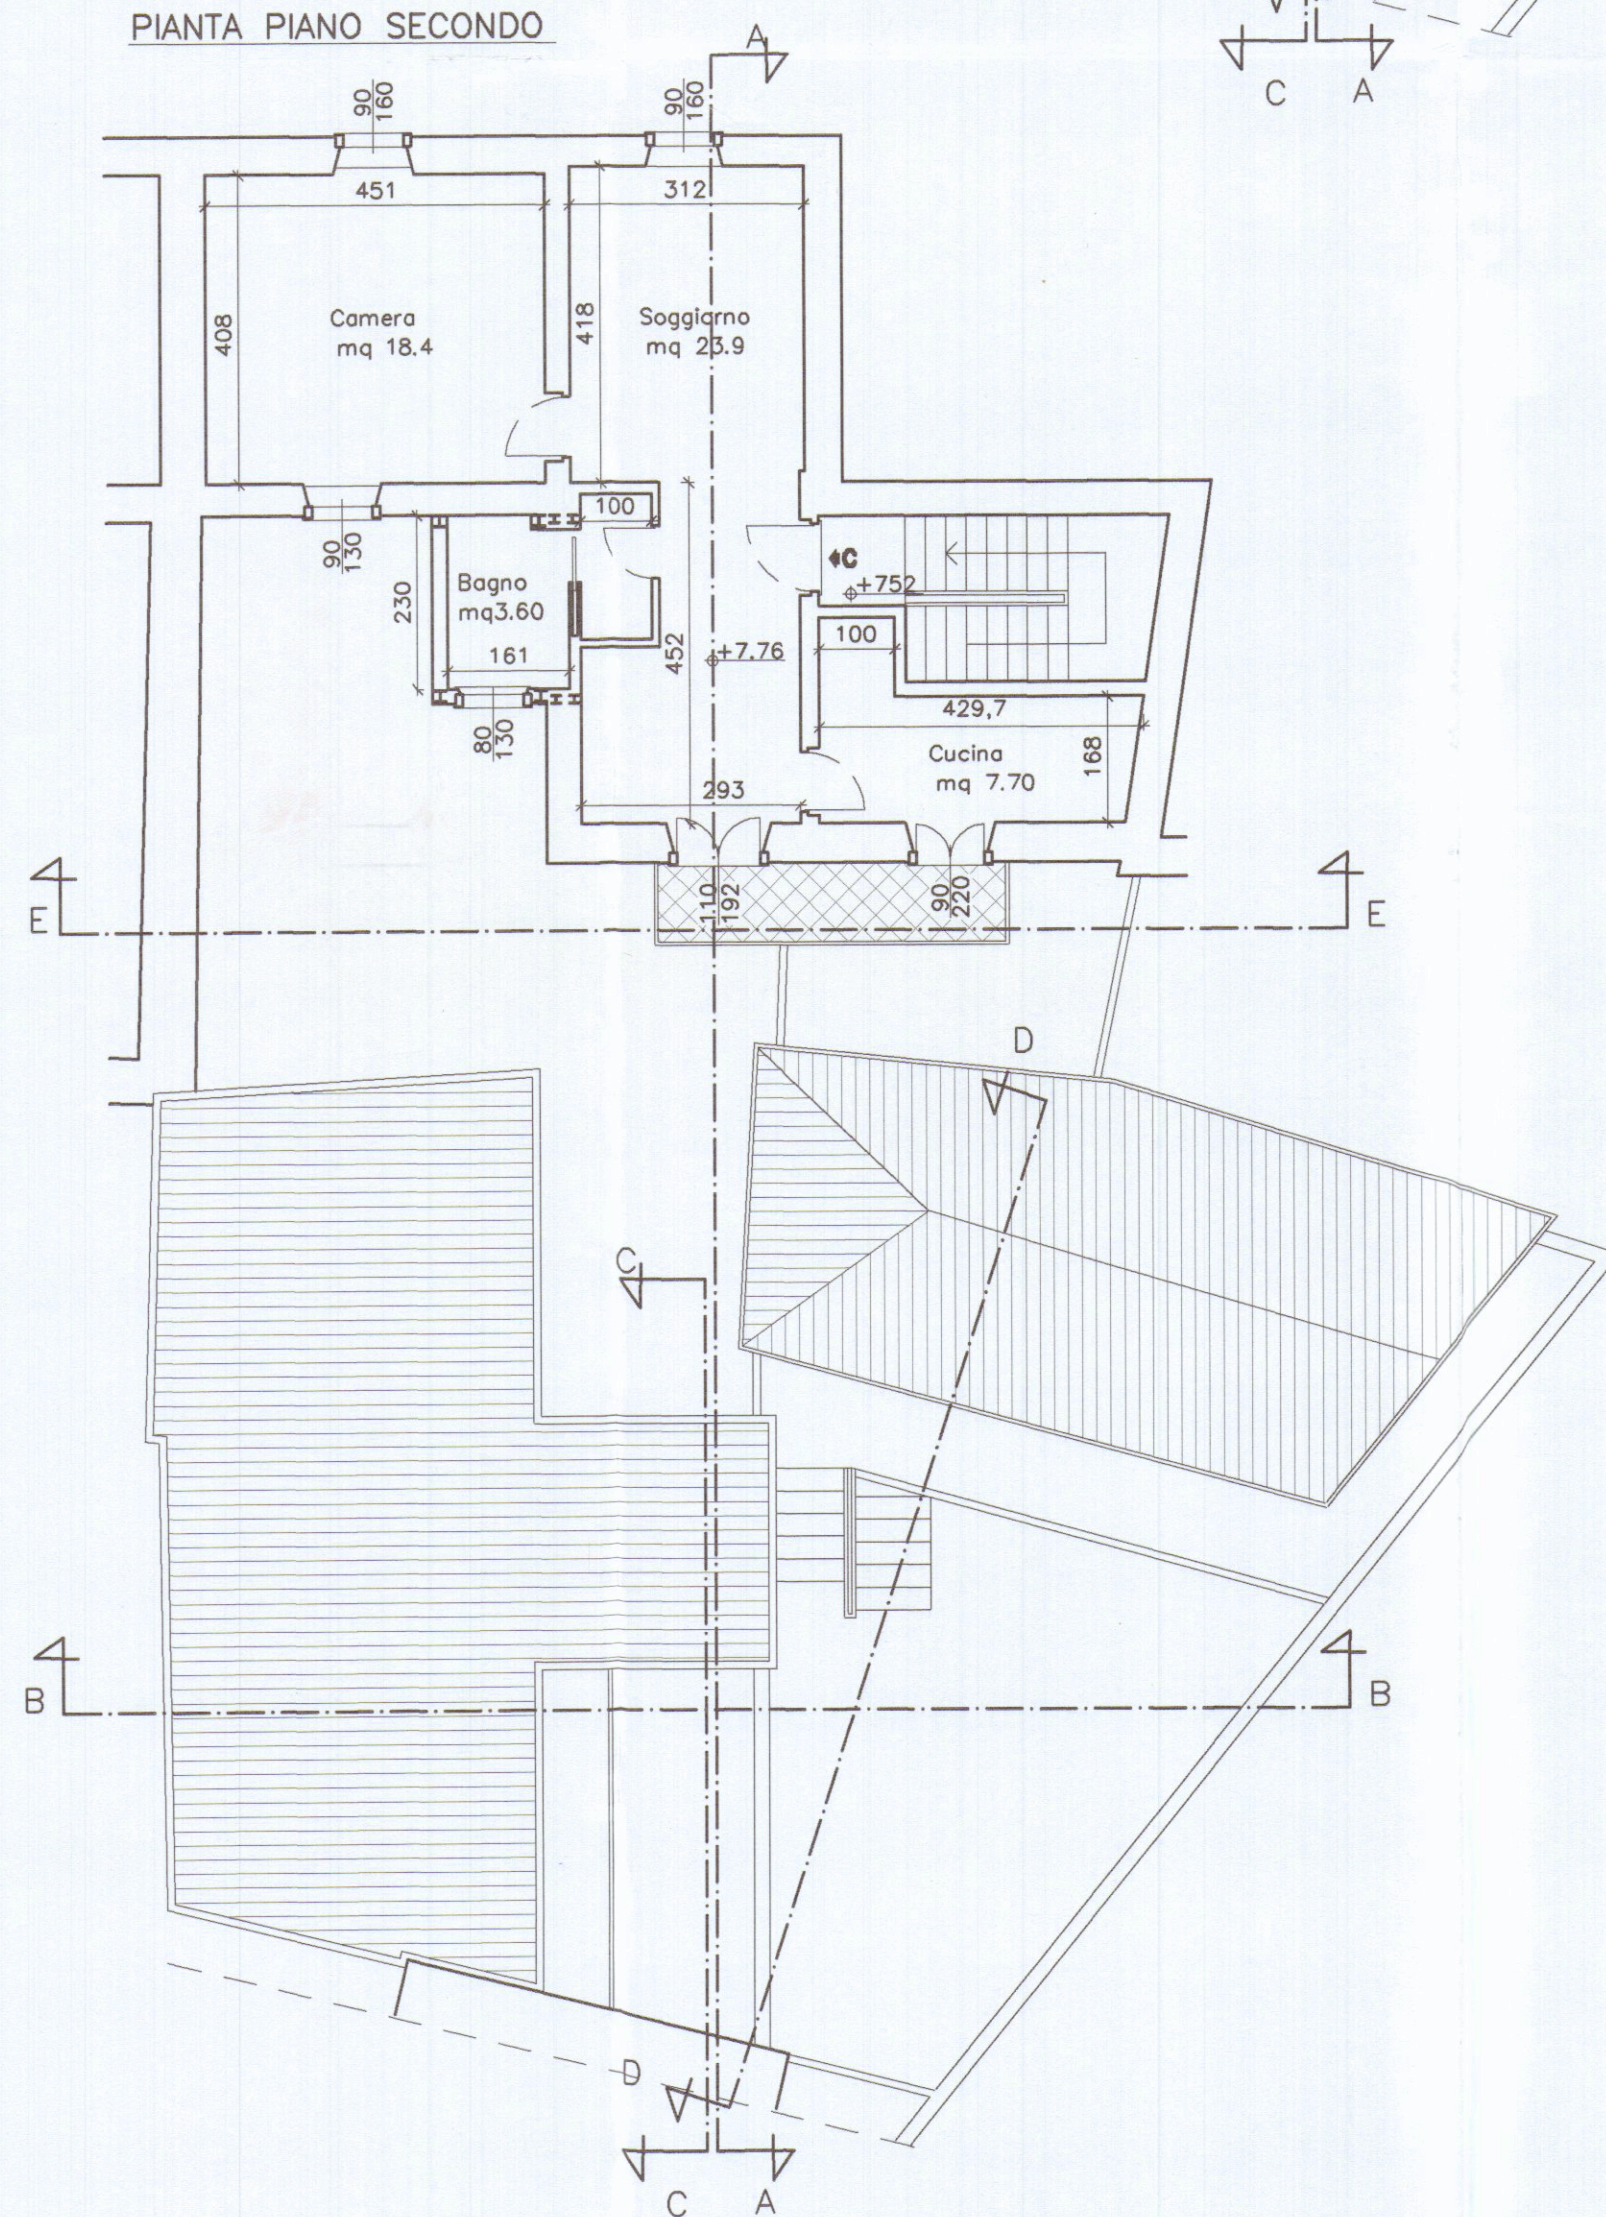

PIANO SEMINTERRATO

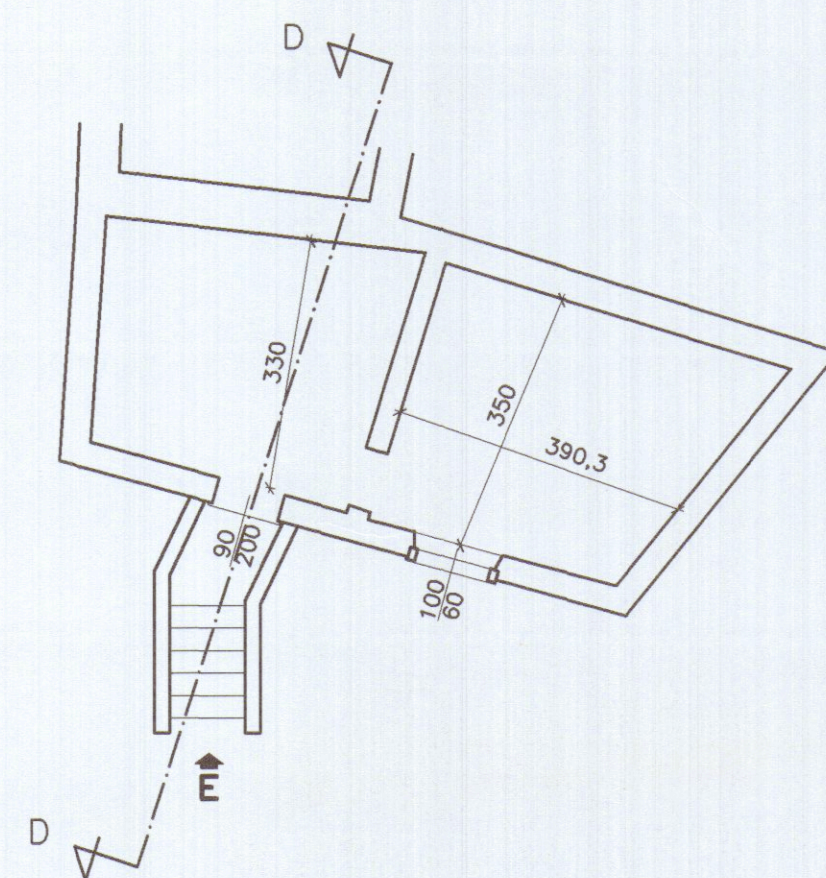

PIANTA COPERTURA

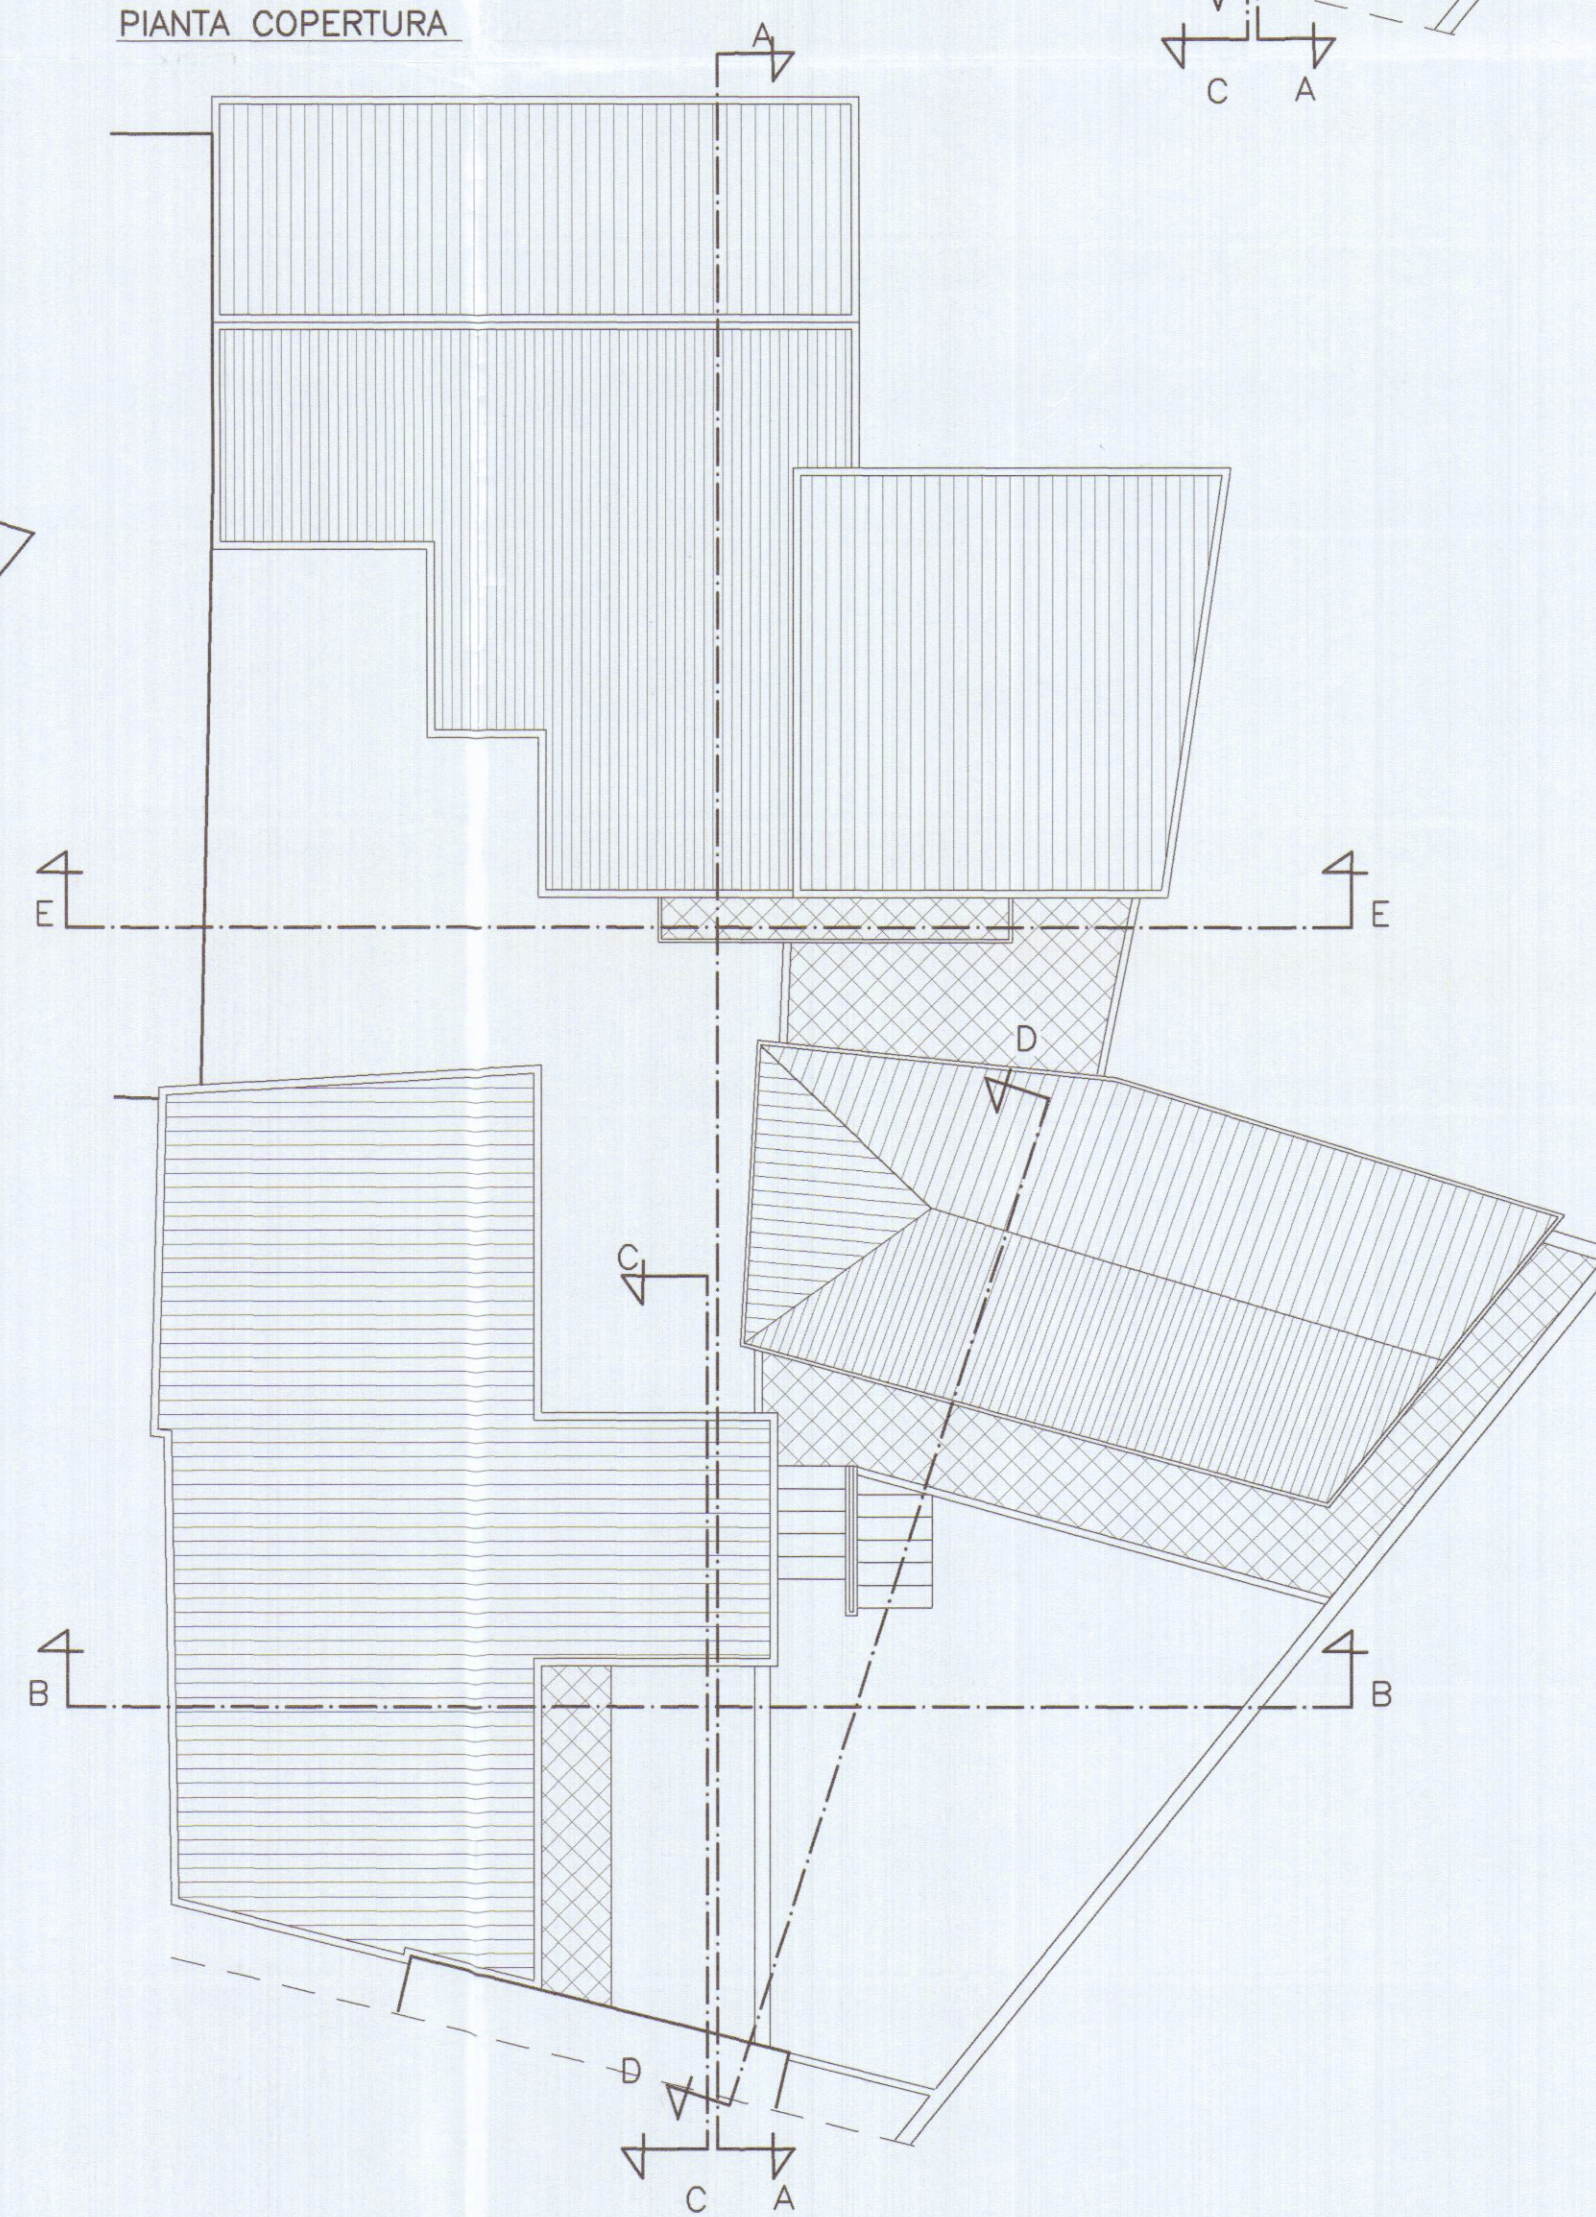

 Nuova costruzione

 Demolizione

PROGETTAZIONE:				STUDIO FRUZZETTI			
COMMITTENTE:				FINGILDO S.R.L.			