



VARIANTE
Approvata dal Sindaco alle condizioni
della concessione edilizia originaria
n. 232 del 6/7/1983
CARRARA, 22 APR. 1986

IL FUNZIONARIO DI PROGRAMMA
(Arch. Claudio Varriani)

APPROVATO
22 APR. 1986
CONTROLLATO
IL TECNICO

2° VARIANTE

2 VARIANTE

12/10/1985

21 APR 1986

COMUNE DI

CARRARA

STAMP. E PARAFRASI

ARCH. FERRARI CESARE
IVREA (TO)

lavoro

**PROGETTO DI EDIFICIO
RESIDENZIALE**

committente

DELL'AMICO SERGIO

tavola

Pianta
— Copertura

n.

6


scala

data

pag

Committente

Progettista

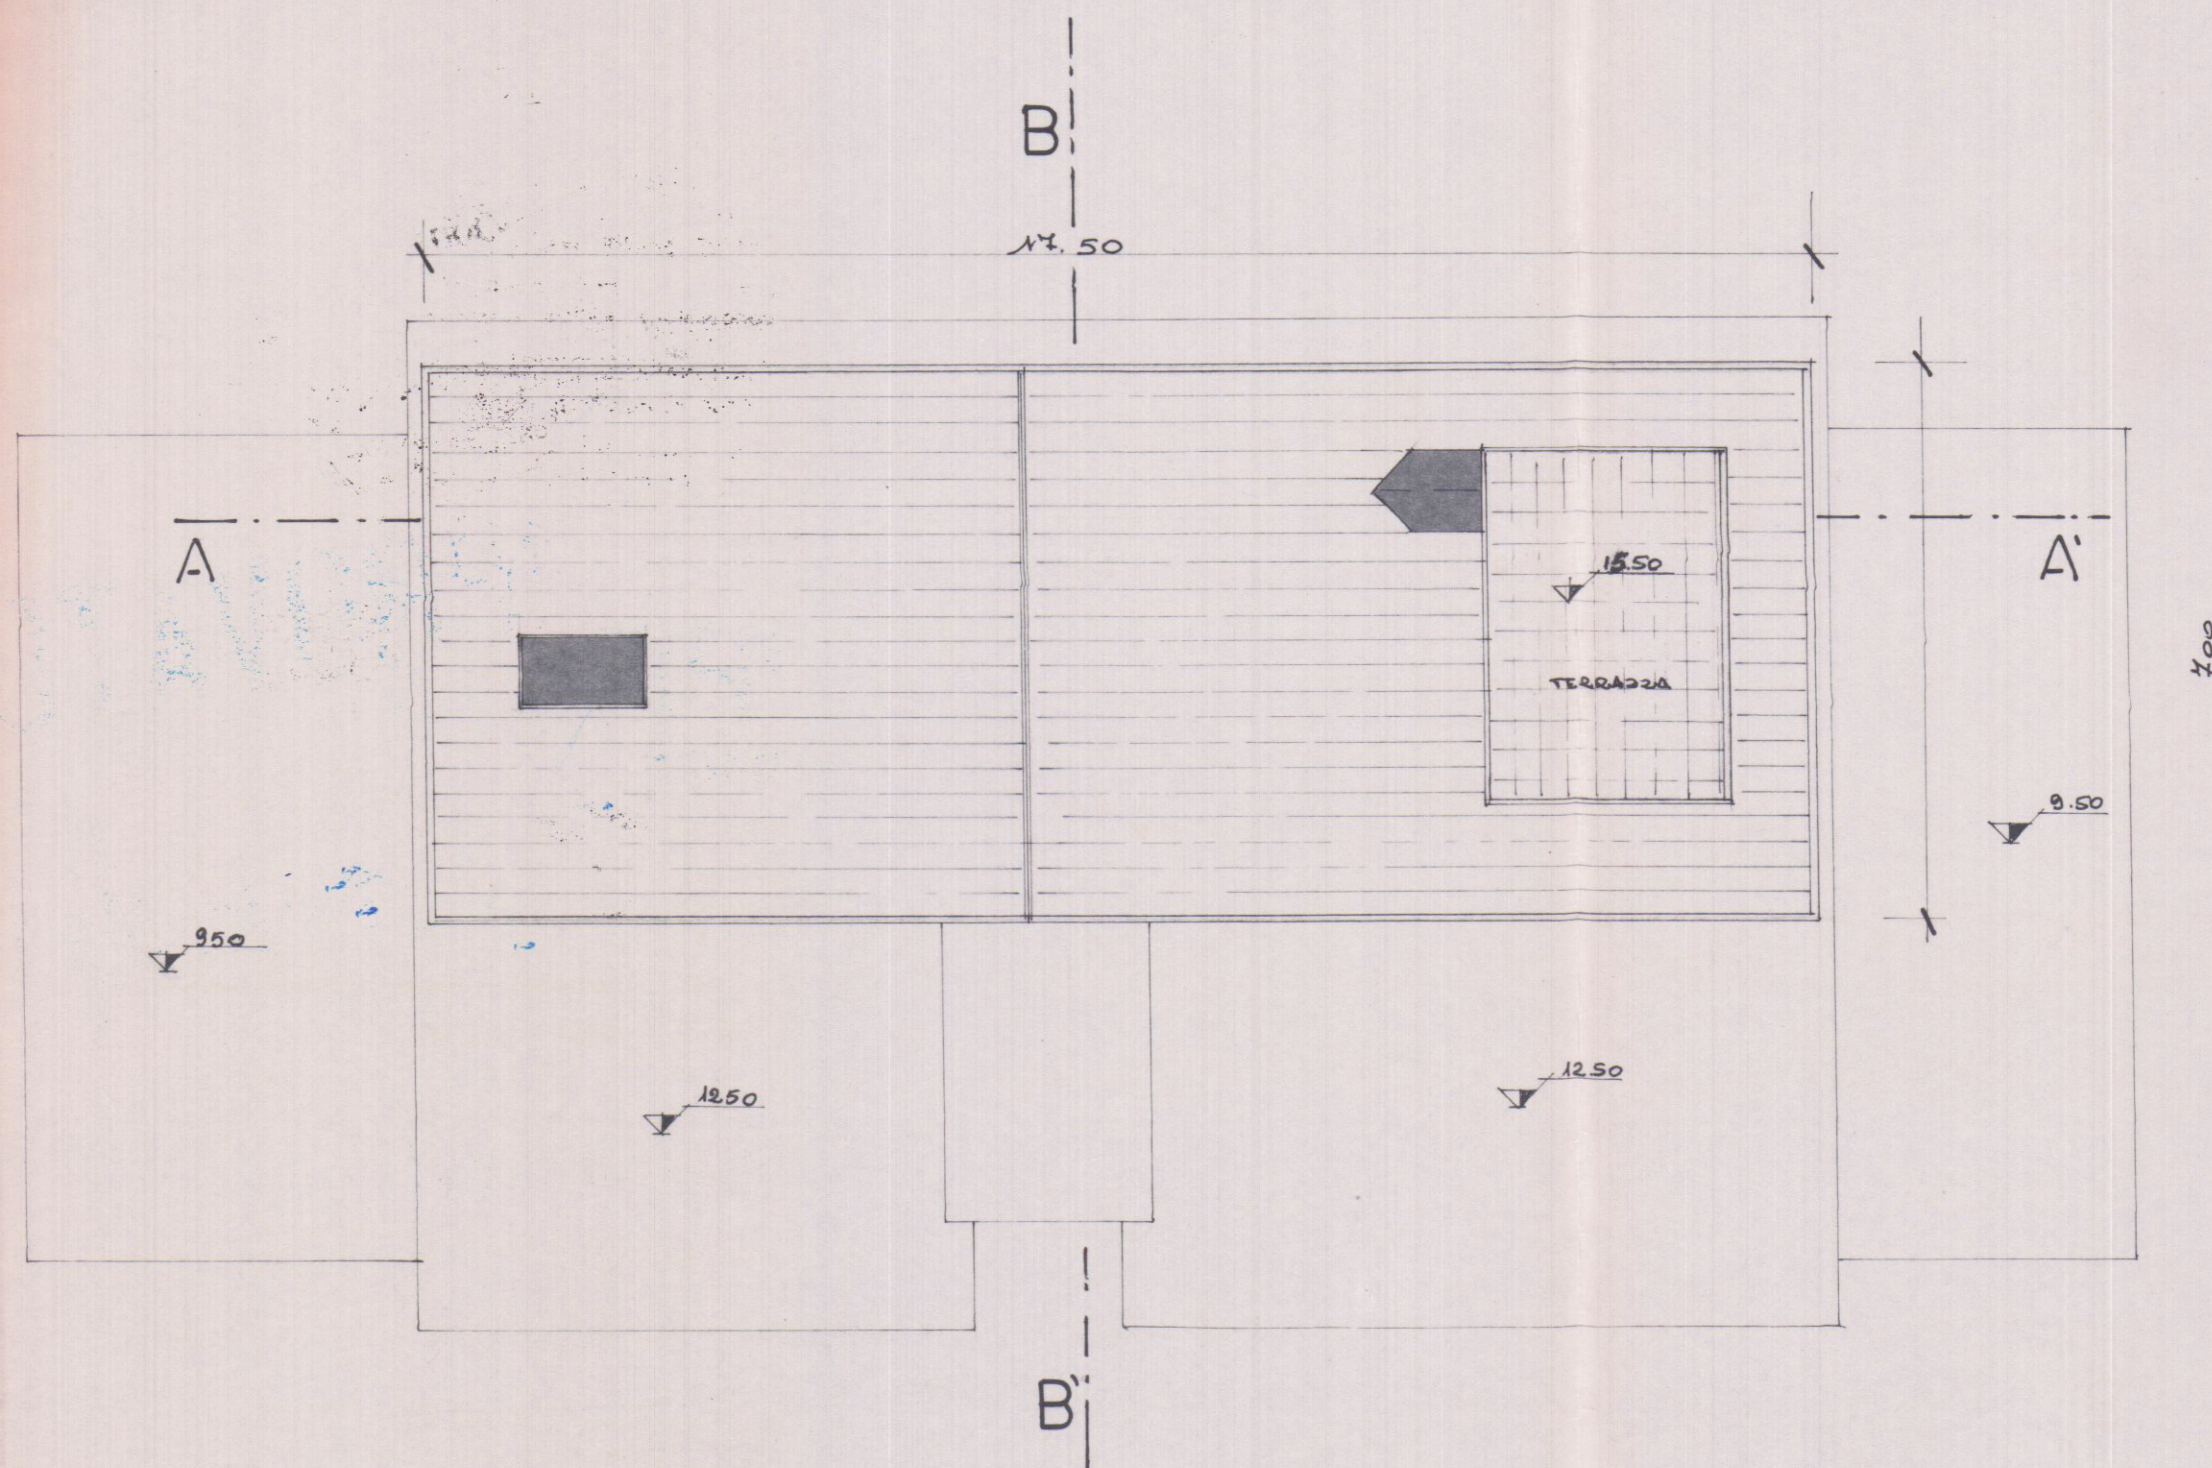

- Pianta Copertura -