



Ampliamento di un fabbricato in Marina di
 Carrara via vicinale Macchia del Fino di
 proprietà dei Coniugi Cavallieri Gennaro
 e Vighiatura Maria — Scala 1:100 —

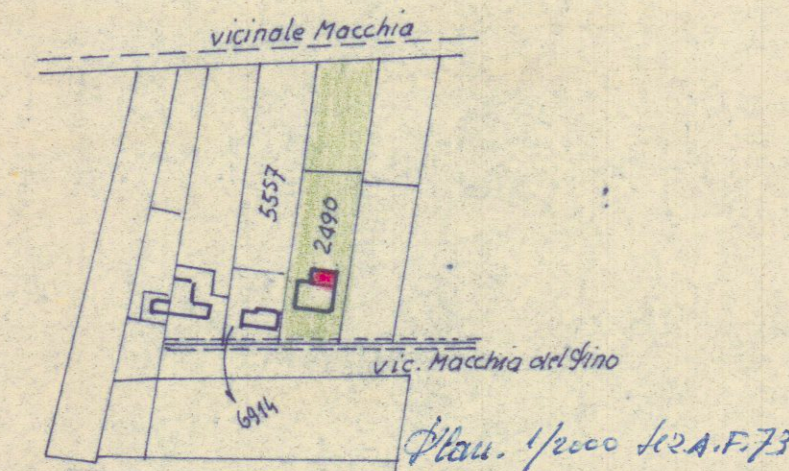


APPROVATO
 2490

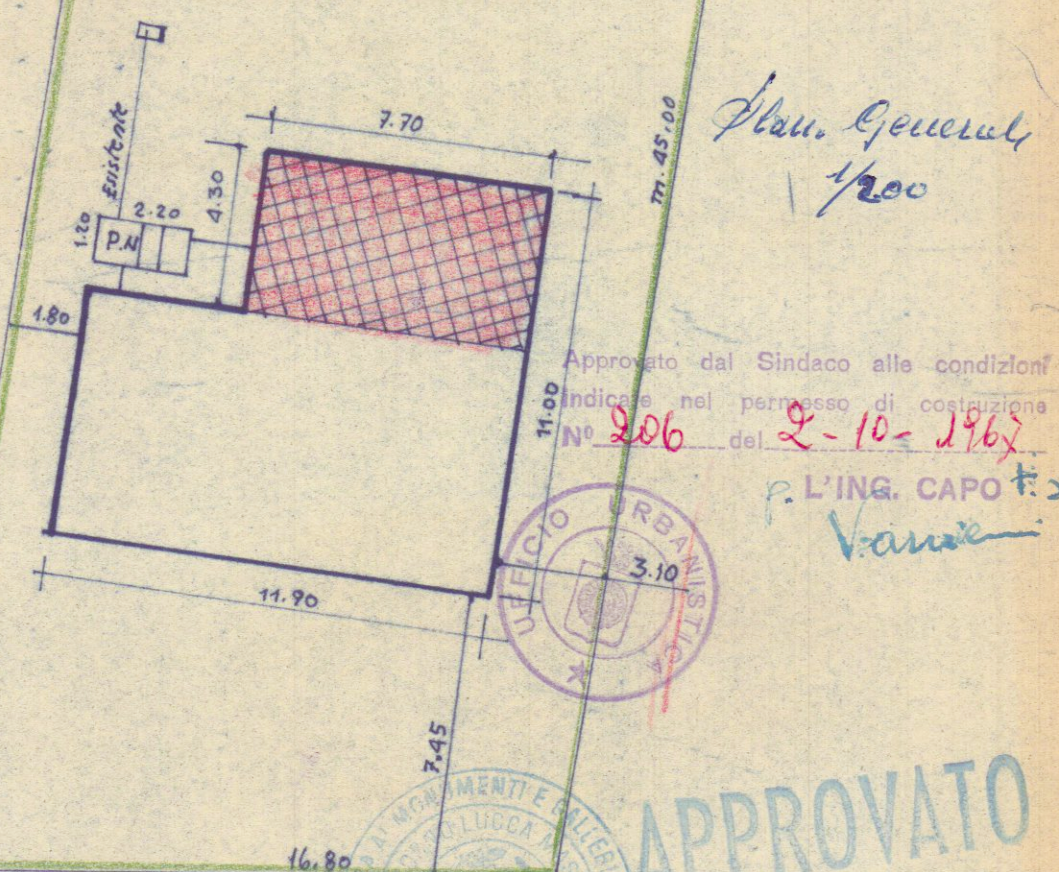


Plan. General
 1/200

Approvato dal Sindaco alle condizioni
 indicate nel permesso di costruzione
 N° 206 del 2-10-1968
 P.L. INQ. CAPO F.3.
 V. Vignani


APPROVATO
 IL SINDACATO
 5 SET. 1967

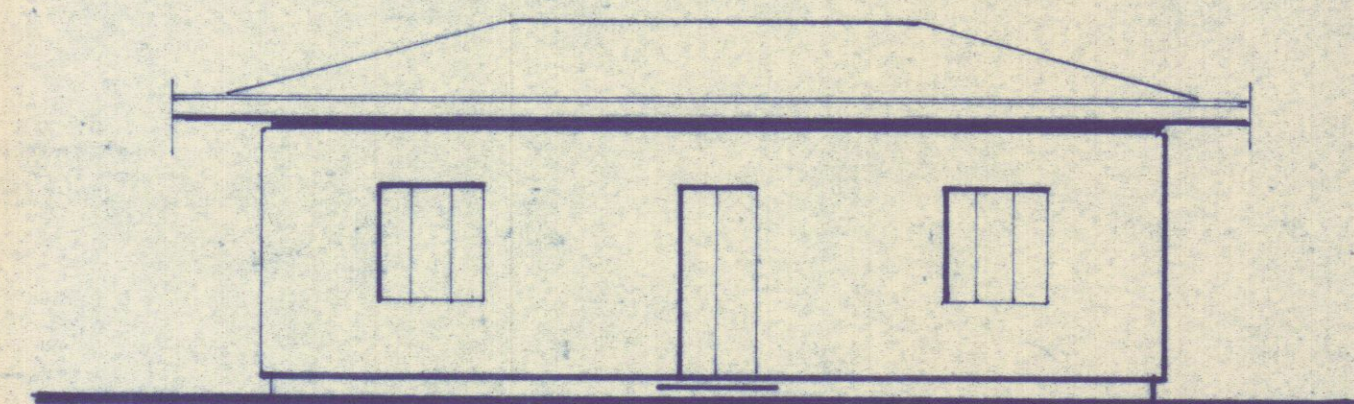


Prospetto esistente

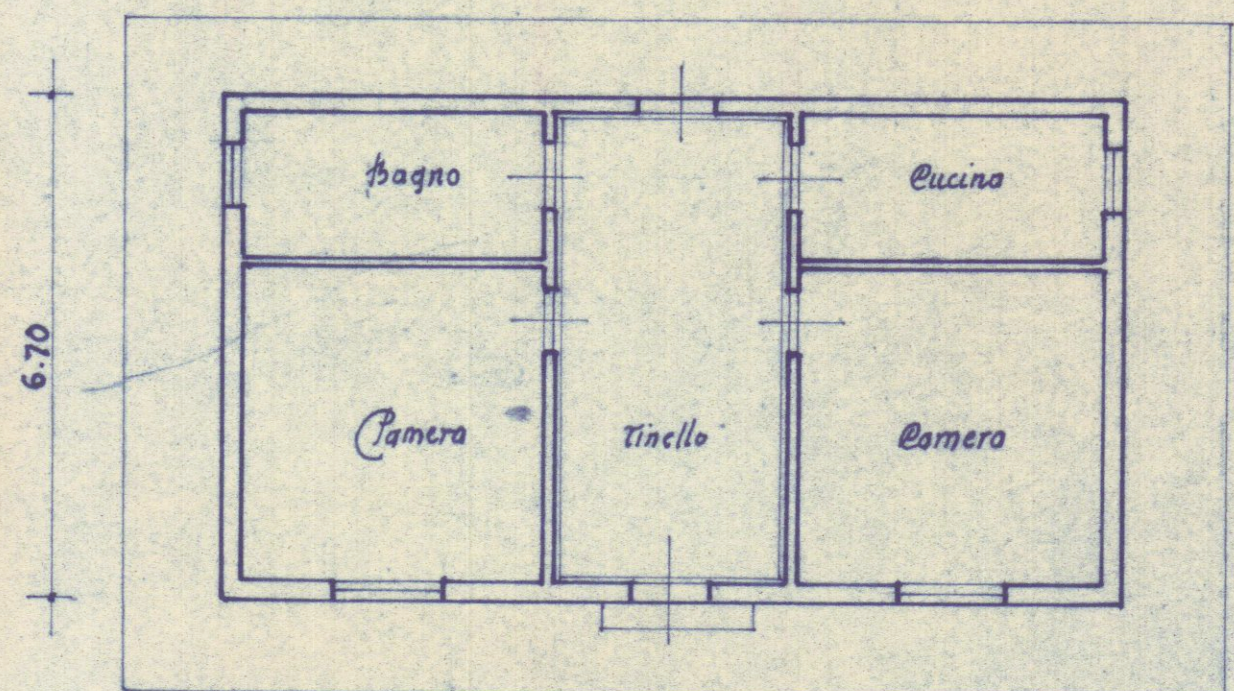


Pianta esistente

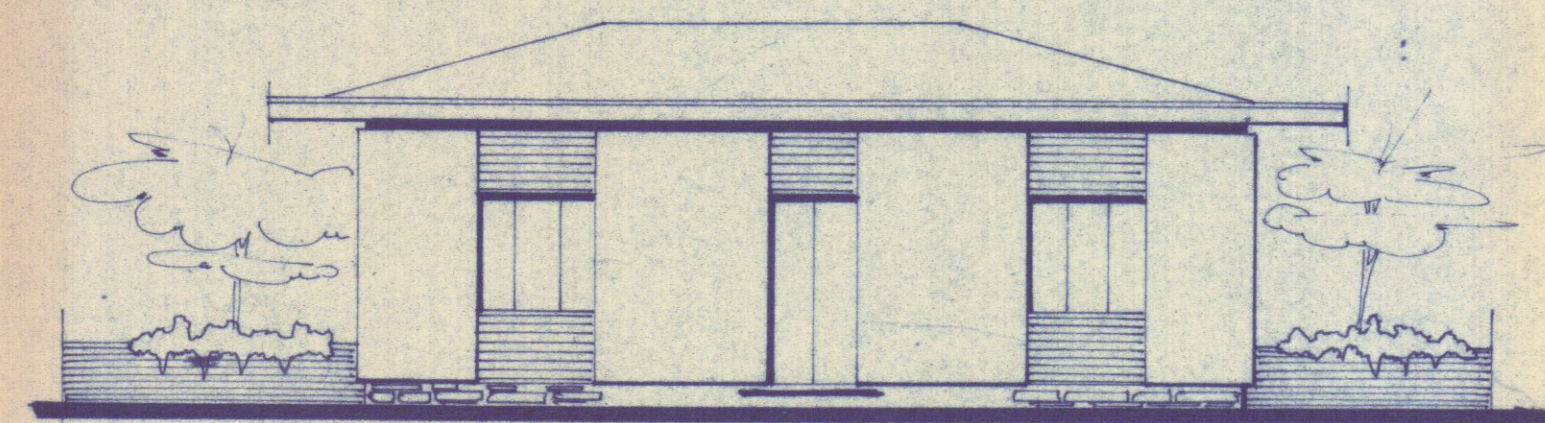


nuovo Prospetto

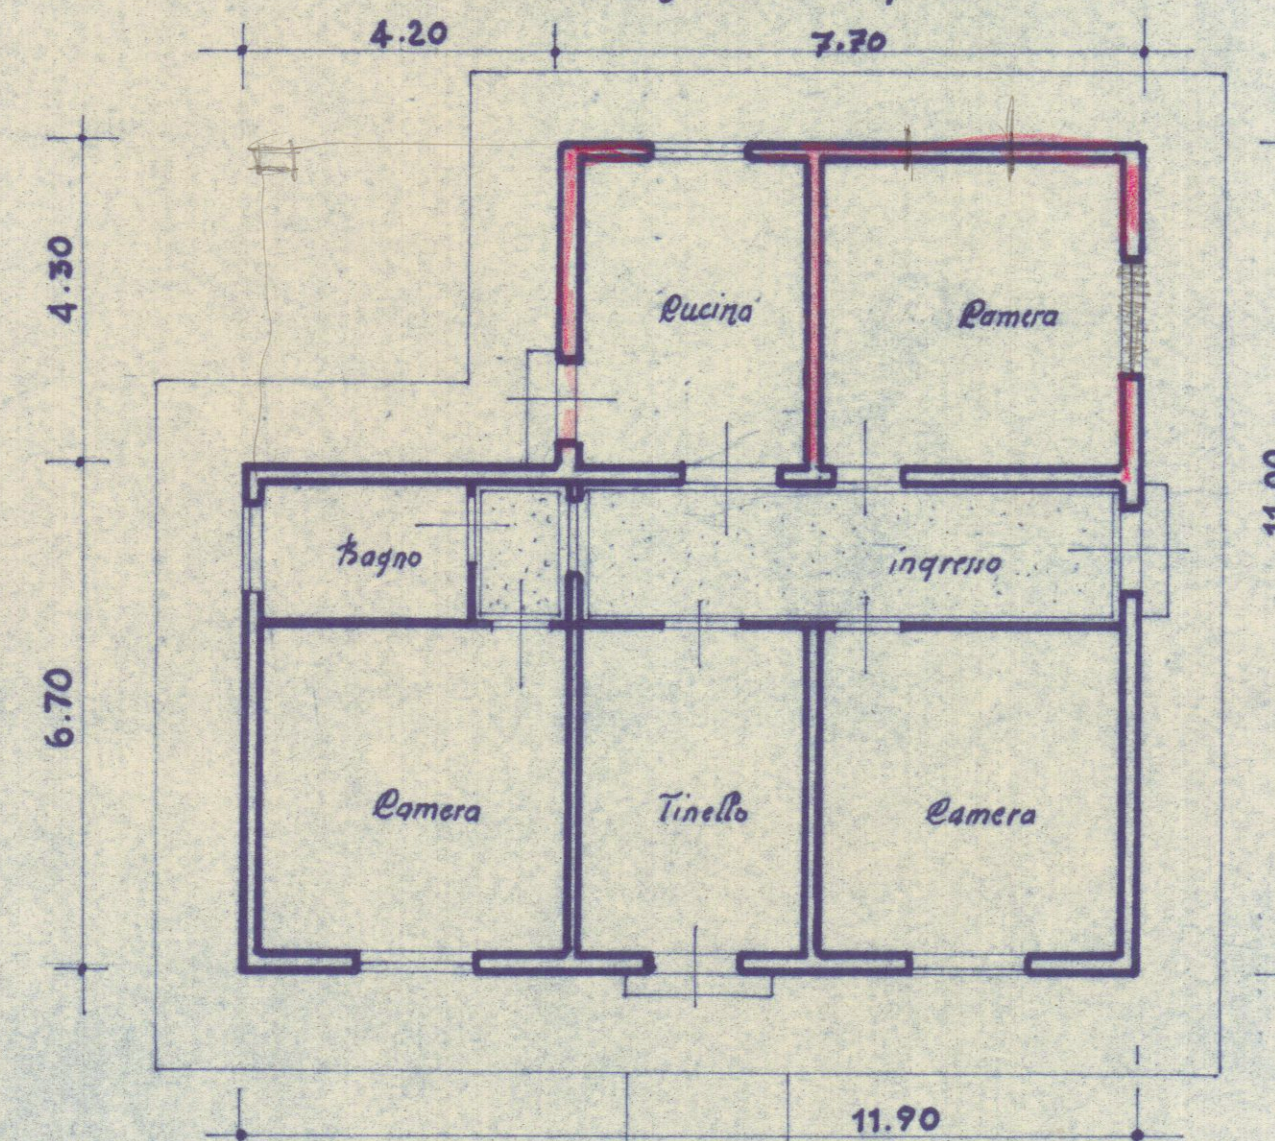


nuova Pianta

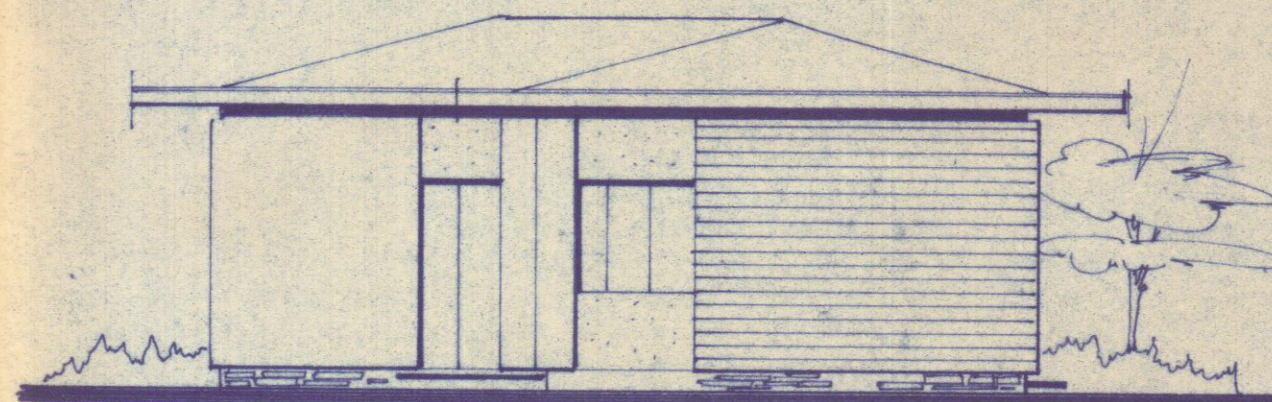


Lato sinistro

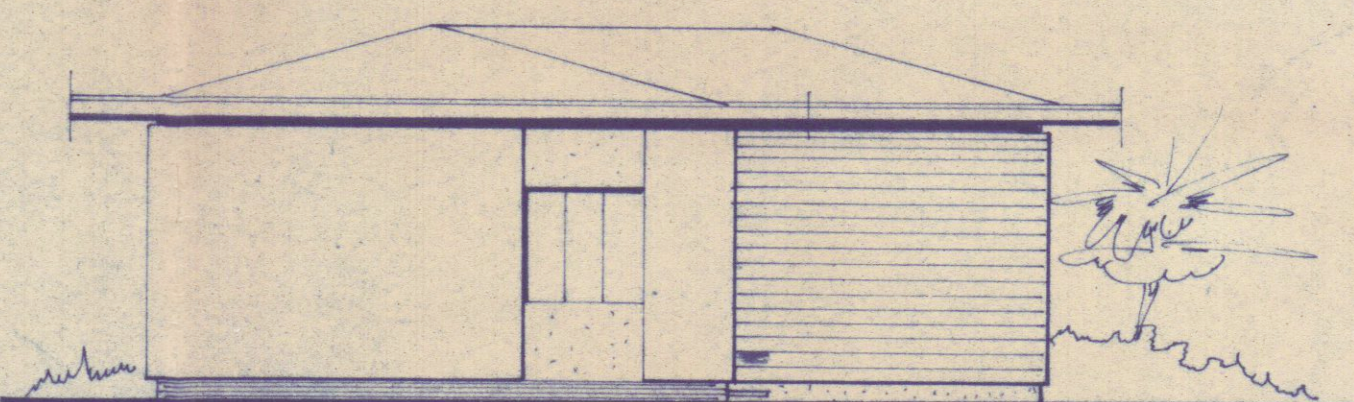

Retro

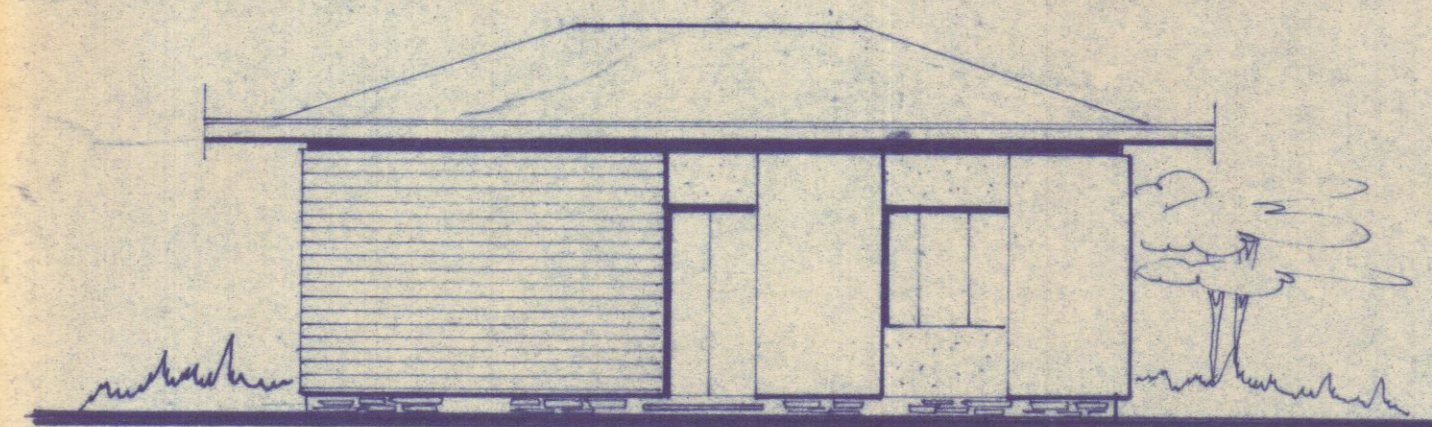

Lato destro

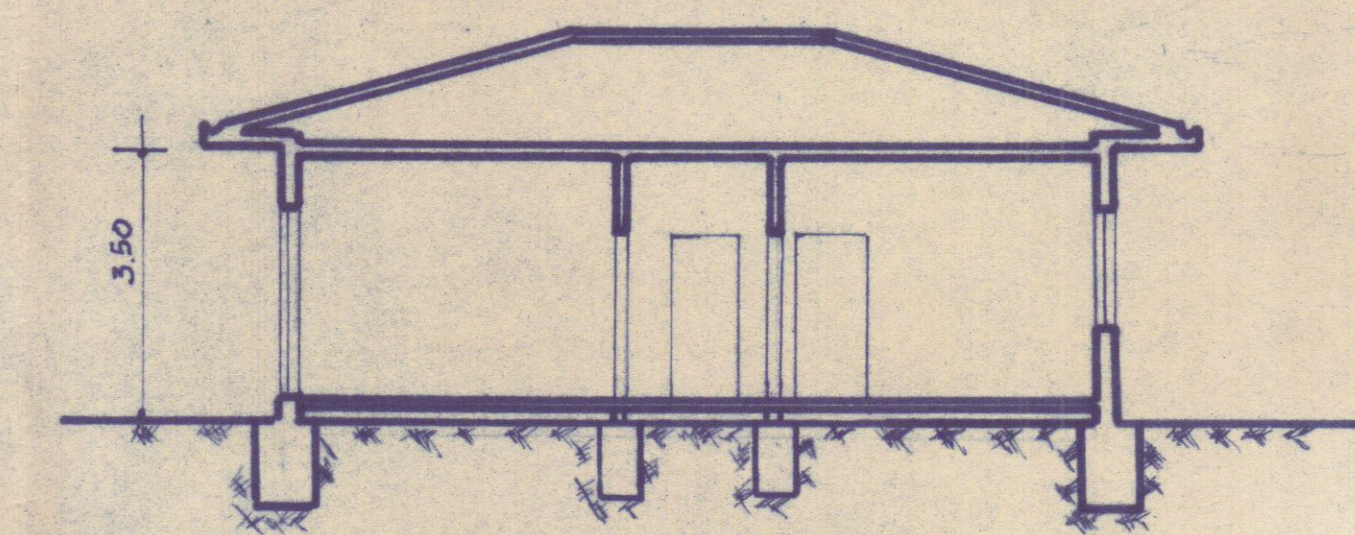

sezione