




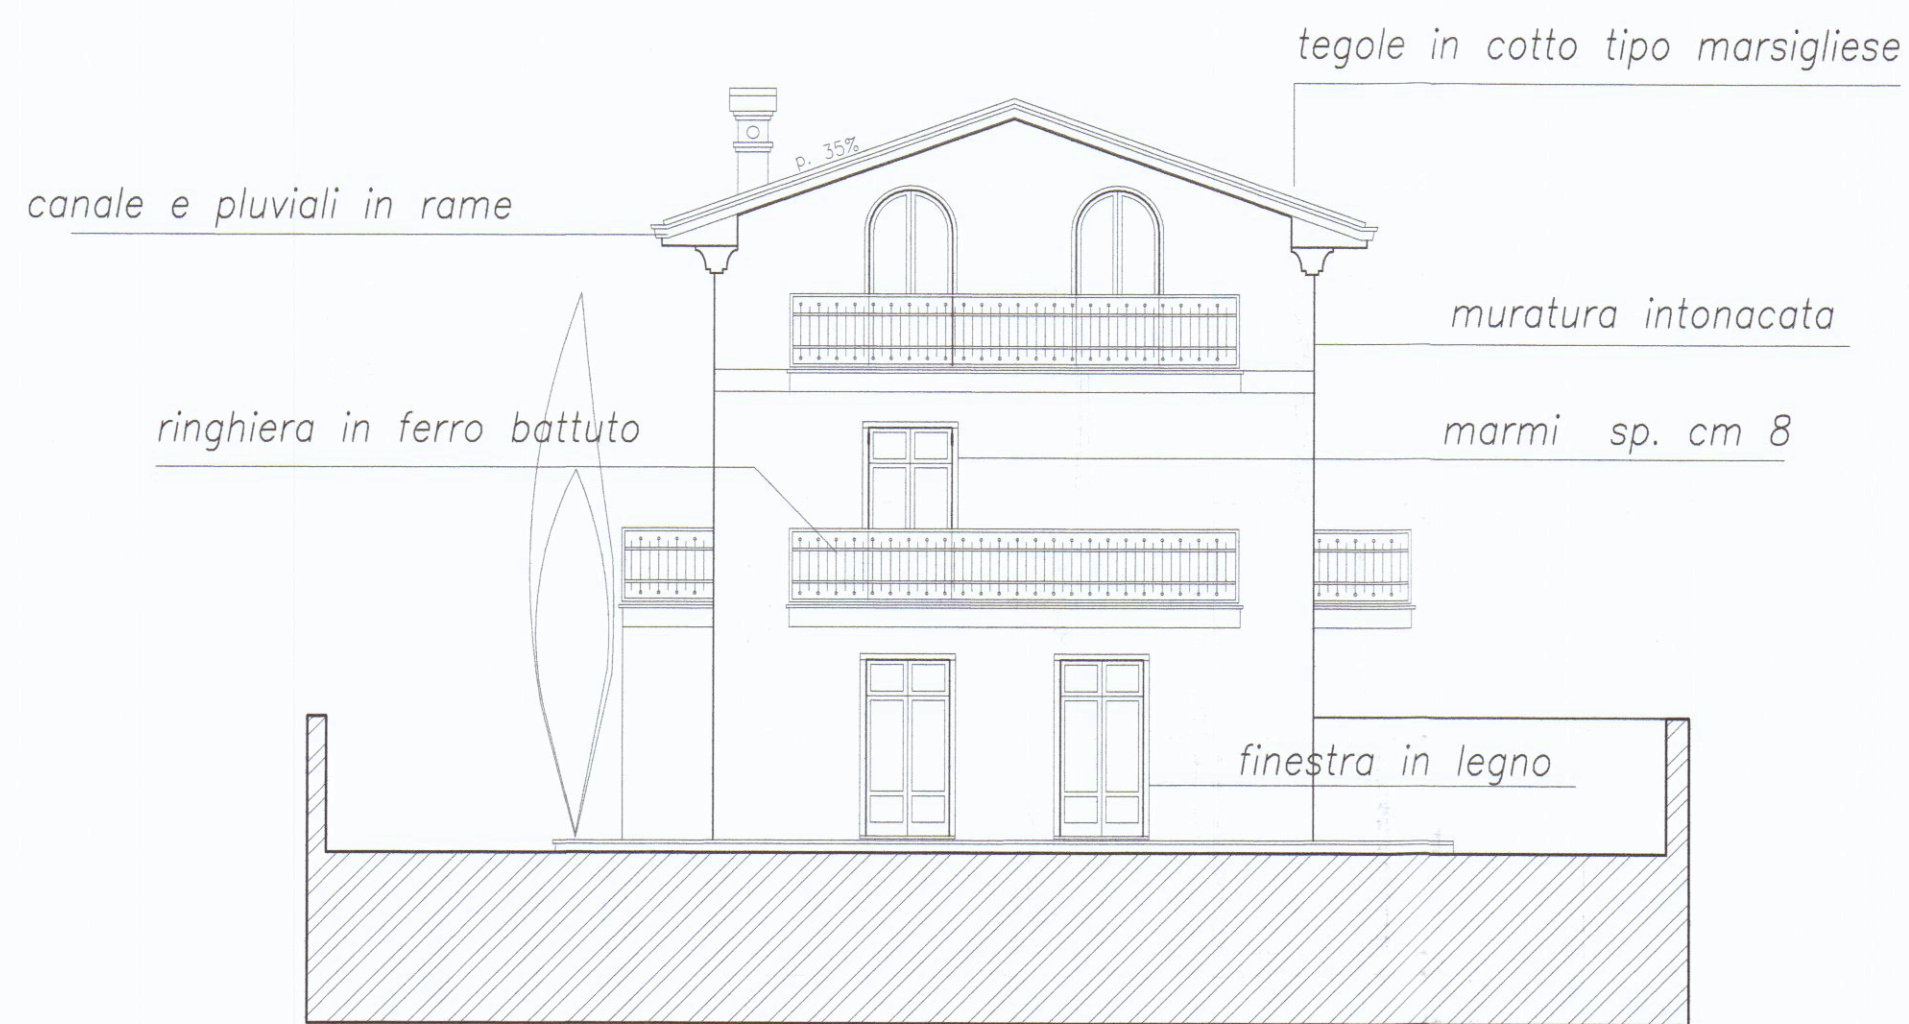

Prospetto ovest – lato interno lotto

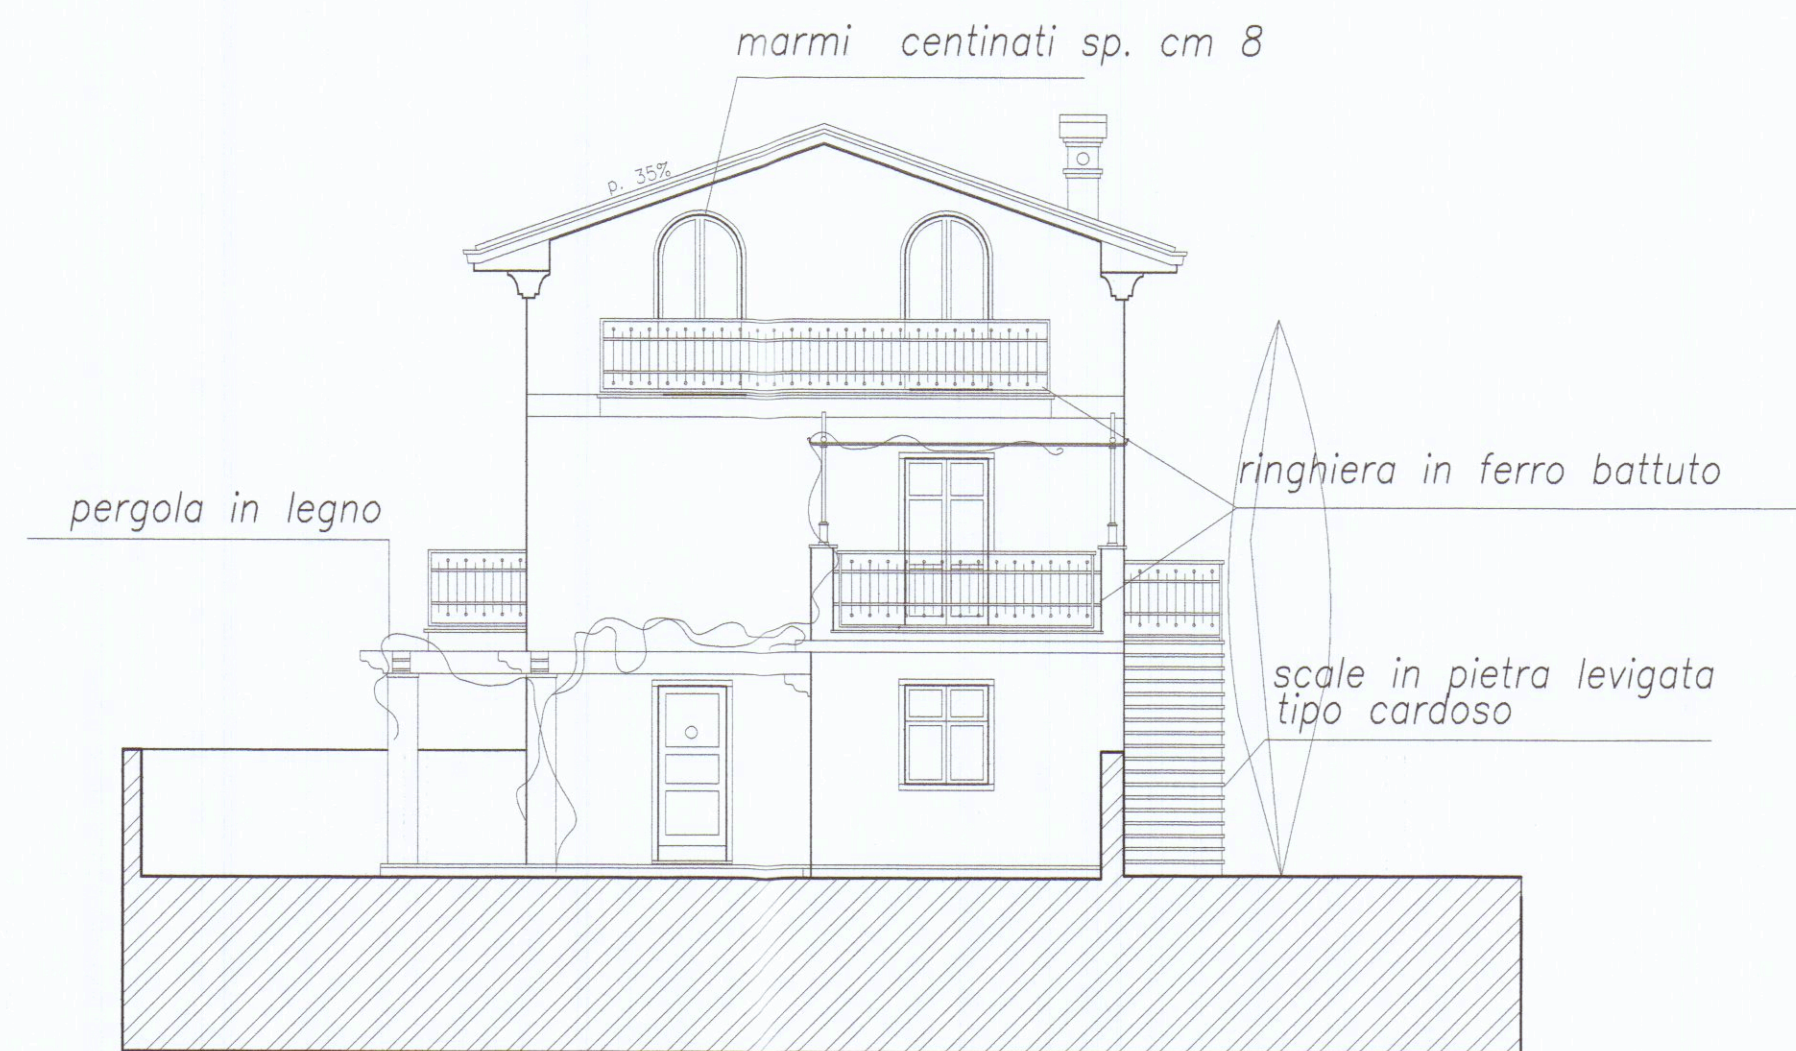


Prospetto est – lato via Bigioni

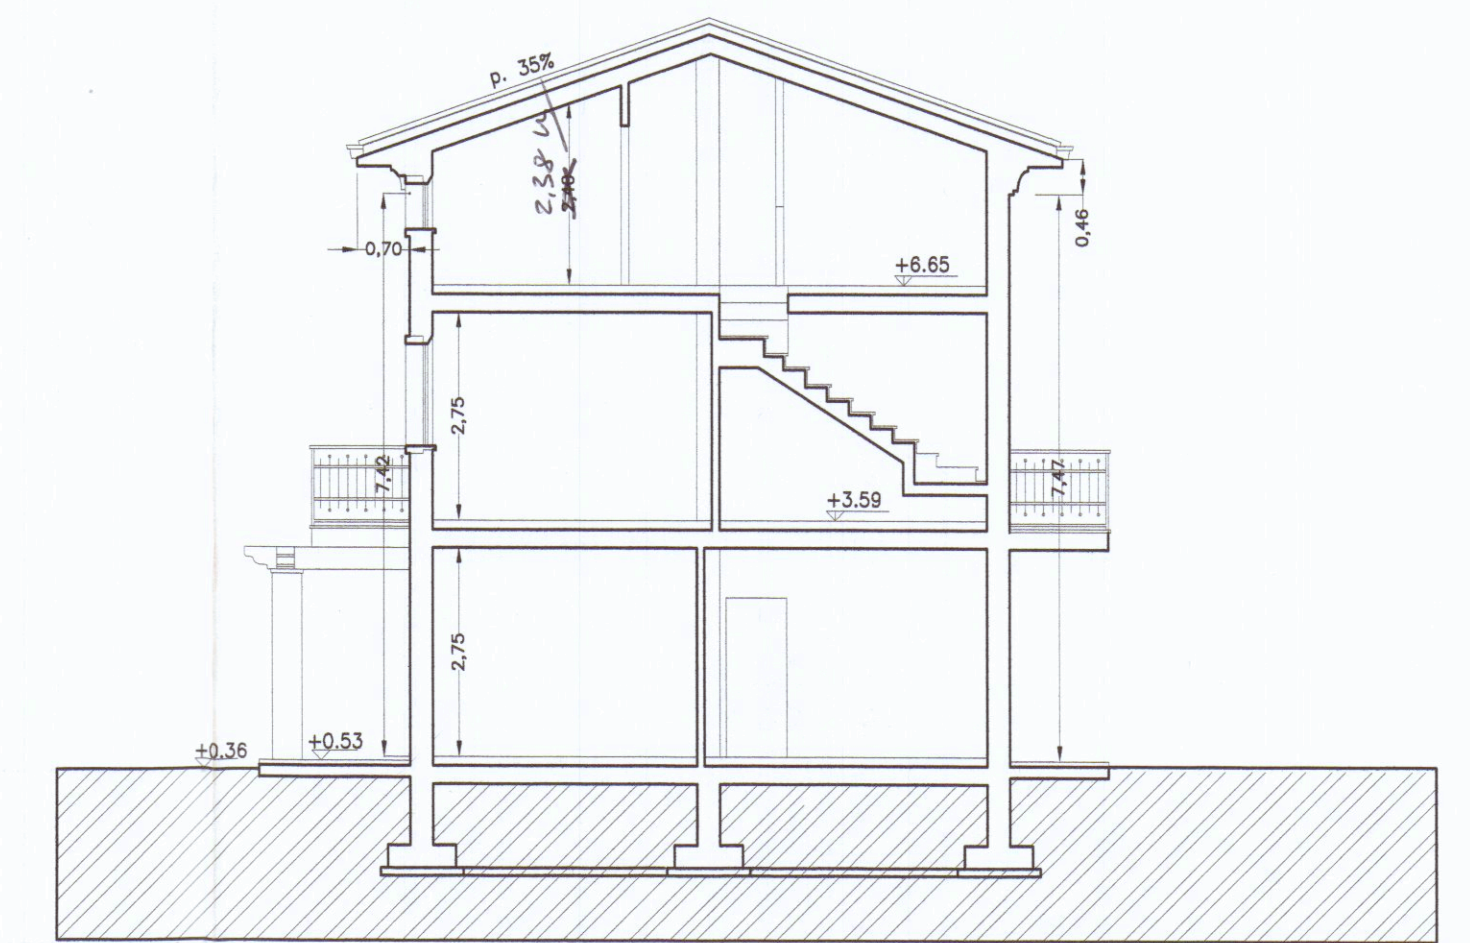

Sezione C-C'




Prospetto sud – lato mare interno lotto

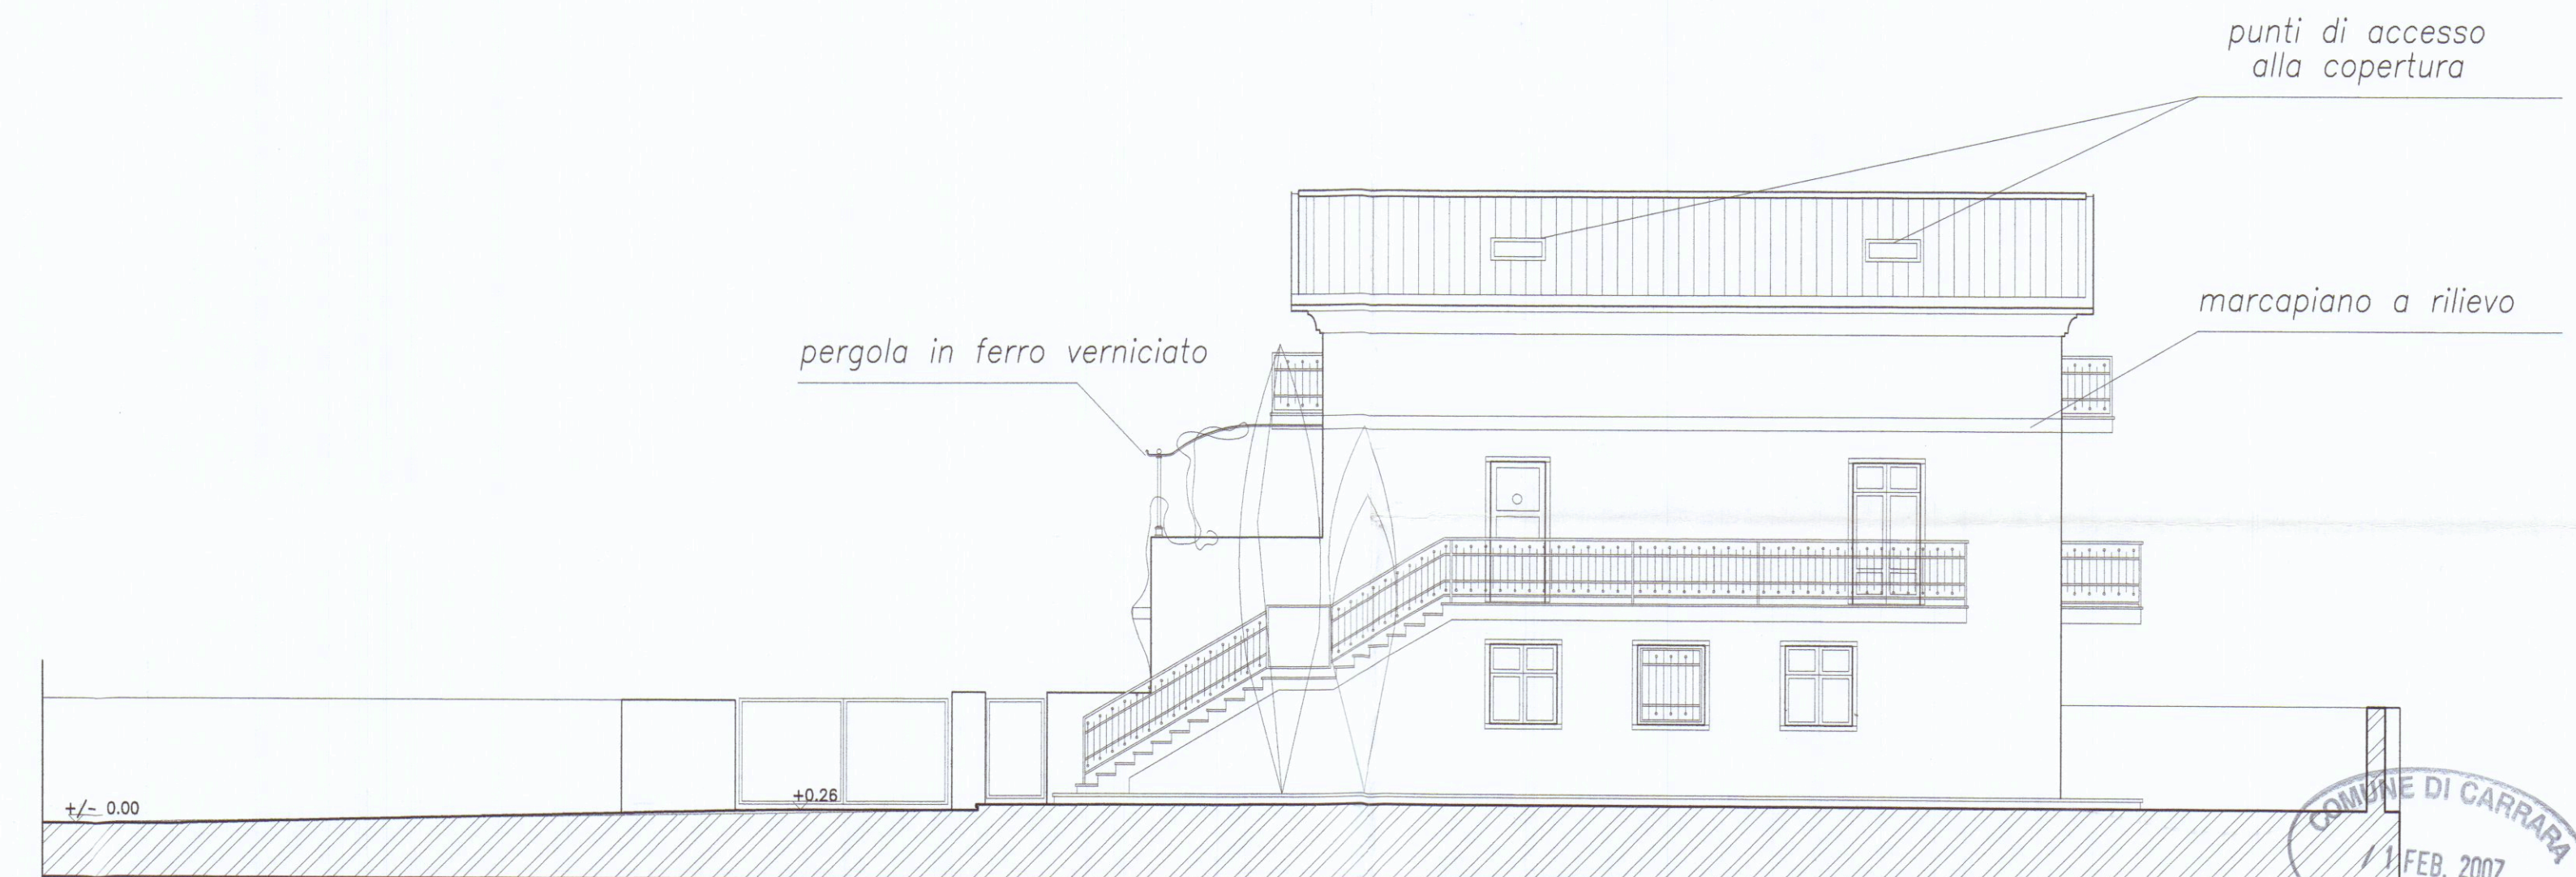

Prospetto nord – interno strada privata



Sezione A - A'

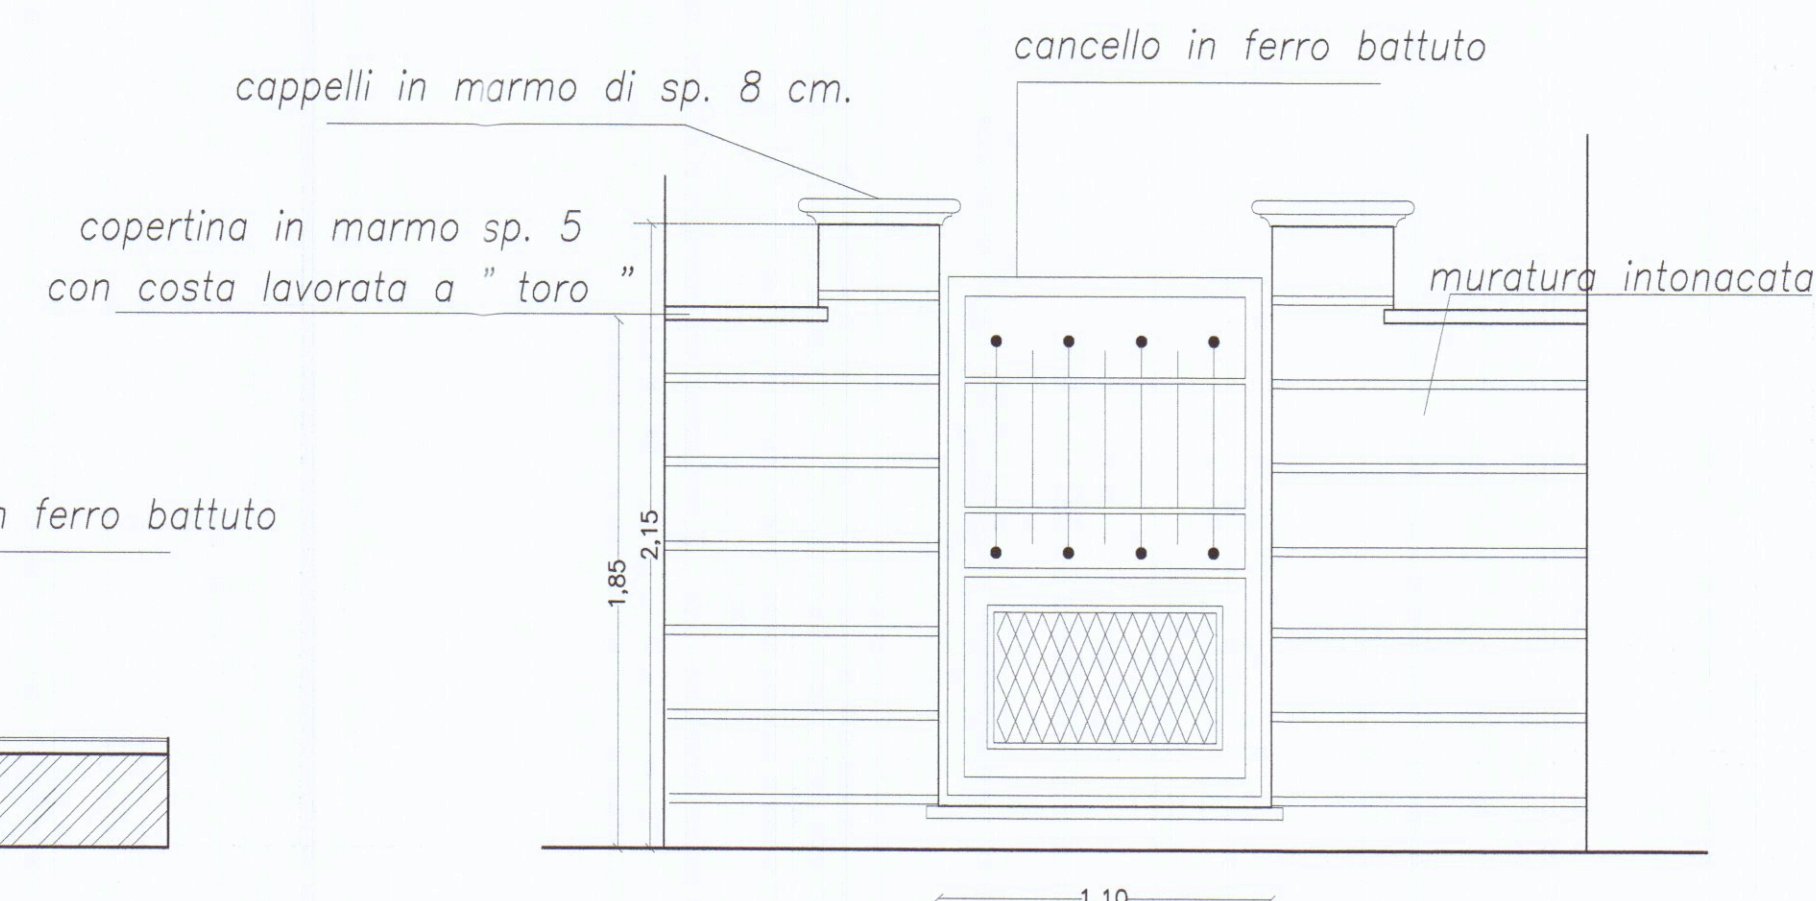

part. A
Particolare cancelli pedonali di ingresso

APPROVATO

COMUNE DI CARRARA
SETTORE URBANISTICA
Approvato dal Direttore delle condizioni
Indirizzo del permesso di costruire
n. 83 del 2/2/2006
elaborato grafico dal 31/5/06
il Responsabile del Procedimento
(Luigi)



 Arch. T. Bianchi BIANCHI Gianna Maria	ARCHITETTURA INGEGNERIA DESIGN Viale XX Settembre n. 73 CARRARA – Tel. 0585/72648 DOTT. ARCH. GIANNA MARIA BIANCHI	TAVOLA 2
COMUNE DI CARRARA		SCALA 1:100
Progetto di costruzione di fabbricato bifamiliare sito in via Bigioni Fg. 97 Mapp. 261		
OGGETTO	PROGETTO : Prospetti, sezioni	DATA AGG.1 17.01.2007
COMMITTENTE	Frigeli Neda	DIS. PROT.

NUOVA TAVOLA