

23 *14.1.1988*

2 EMME STUDIO TECNICO
 GEOM. MASSIMO ZANNONI
 v.le xx settembre 268 avenza carrara


ditta
 committente BIANCHINI GIOVANNI + GRASSI MARTA

oggetto: PROGETTO DI CAMBIO DI DESTINAZIONE
 D'USO PARZIALE DA COMMERCIALE AD
 ABITAZIONE SITO IN AVENZA.

TAV. UNICA

log. n. mappa n. 308/1

SCALE
 1:1000
 1:500
 1:100

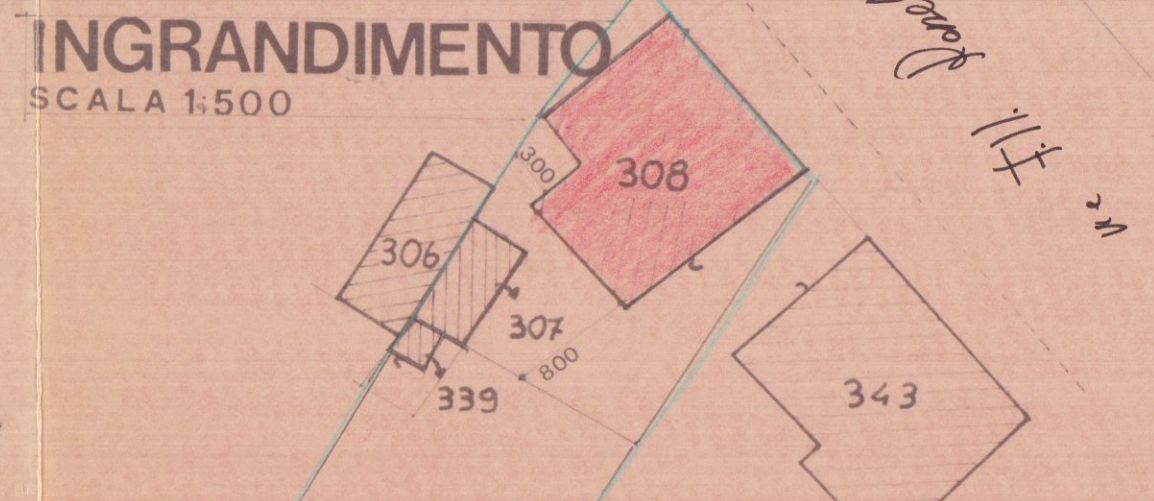


SCALA 1:1000

NORD


ESTRATTO DI MAPPA
 FOG. B1 MAP. 308 SUB.1

ATTUALE

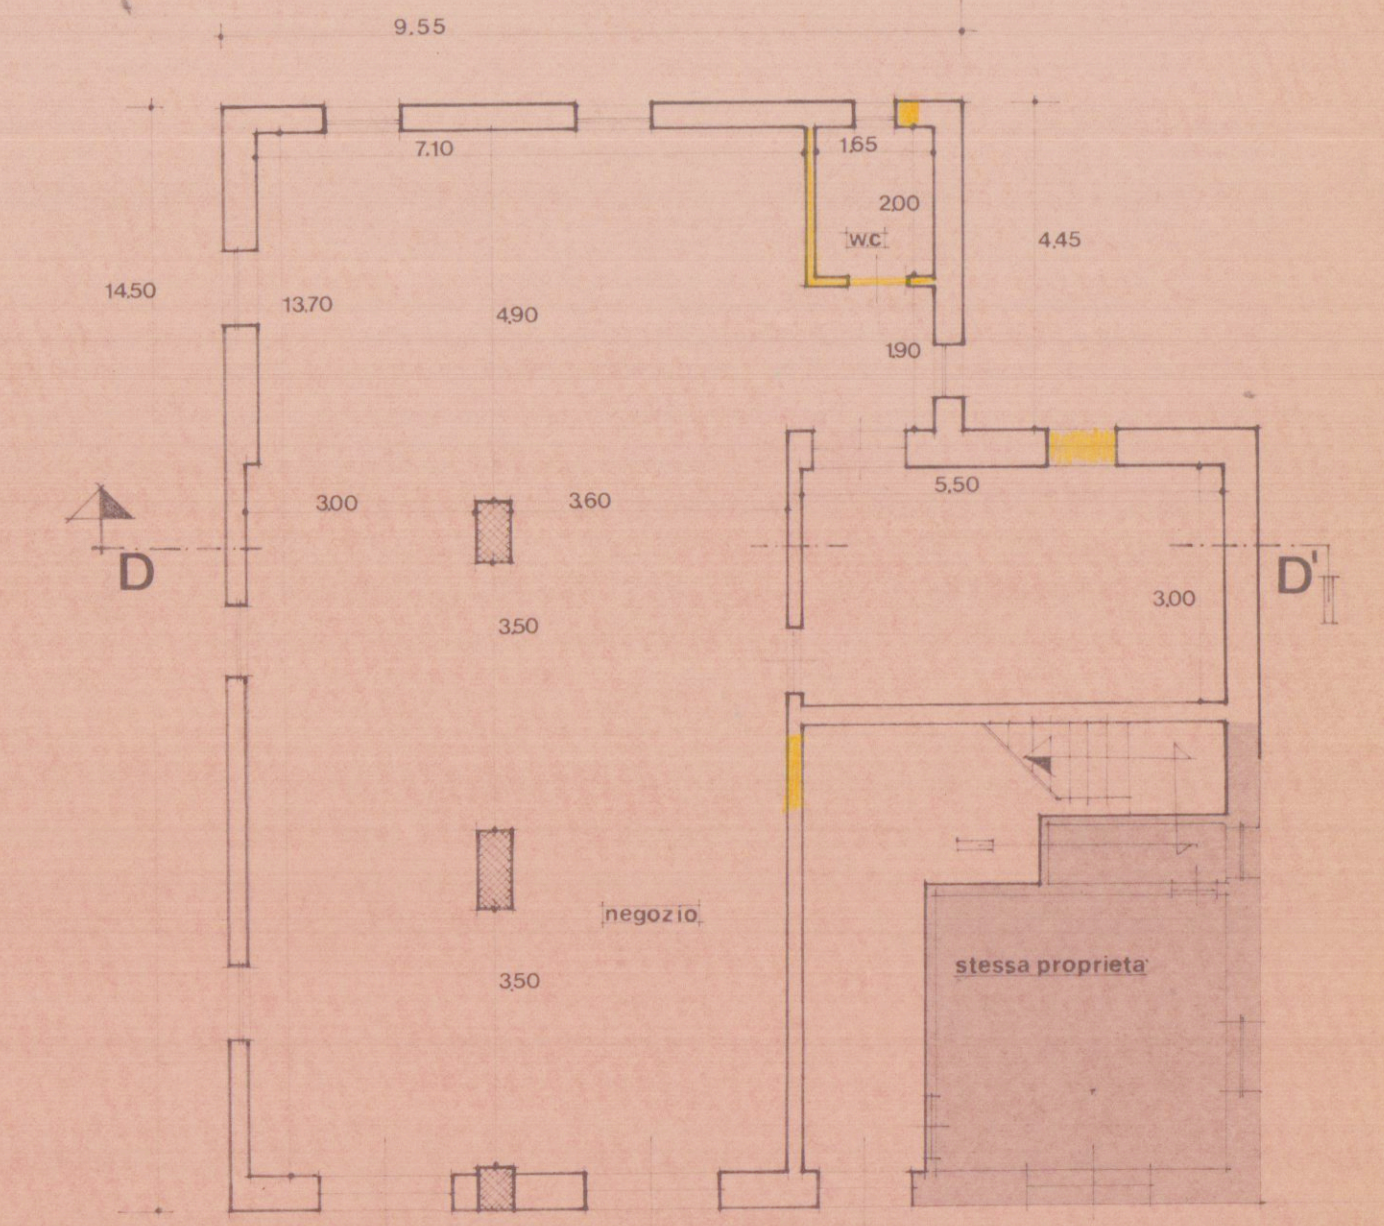



PIANO TERRA

PROGETTO

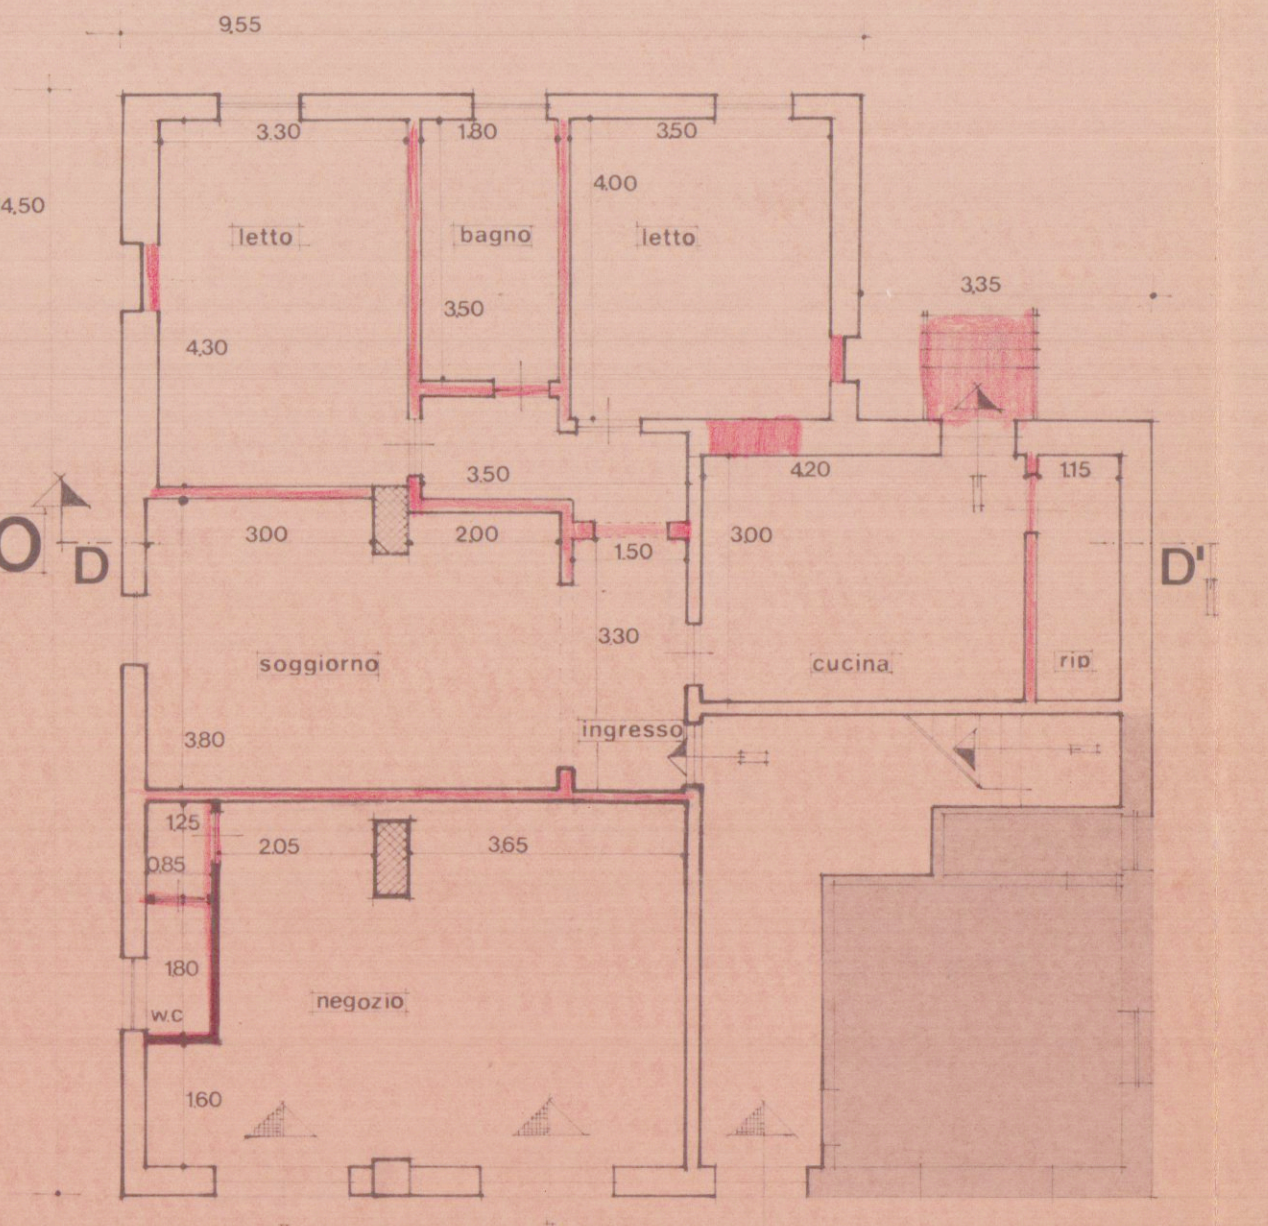

PIANO TERRA

PROSPETTO SUD

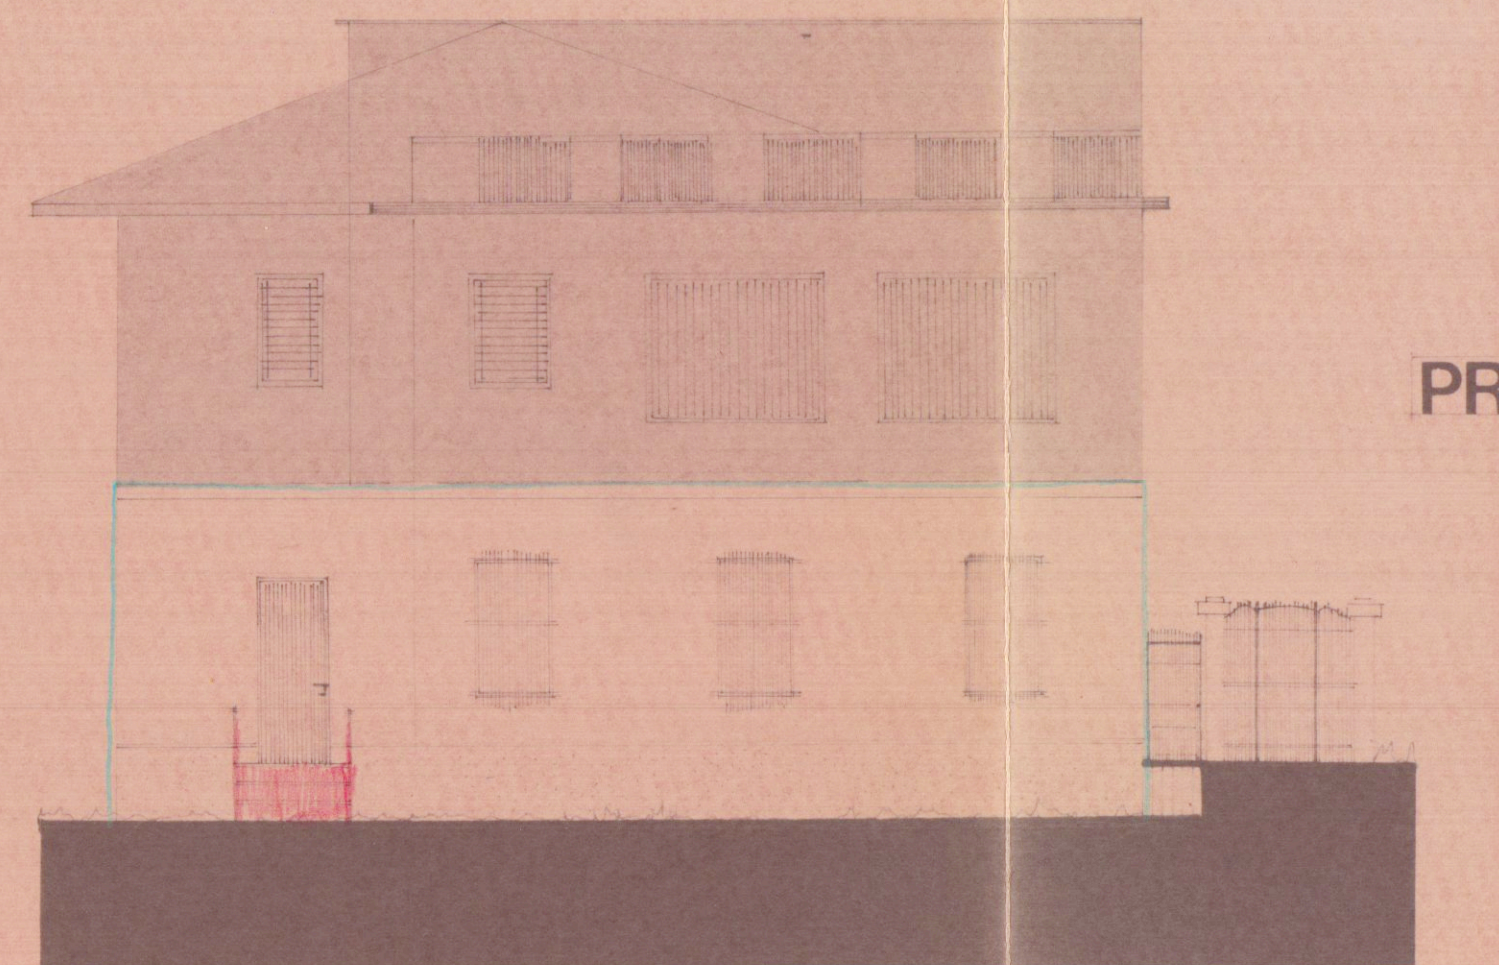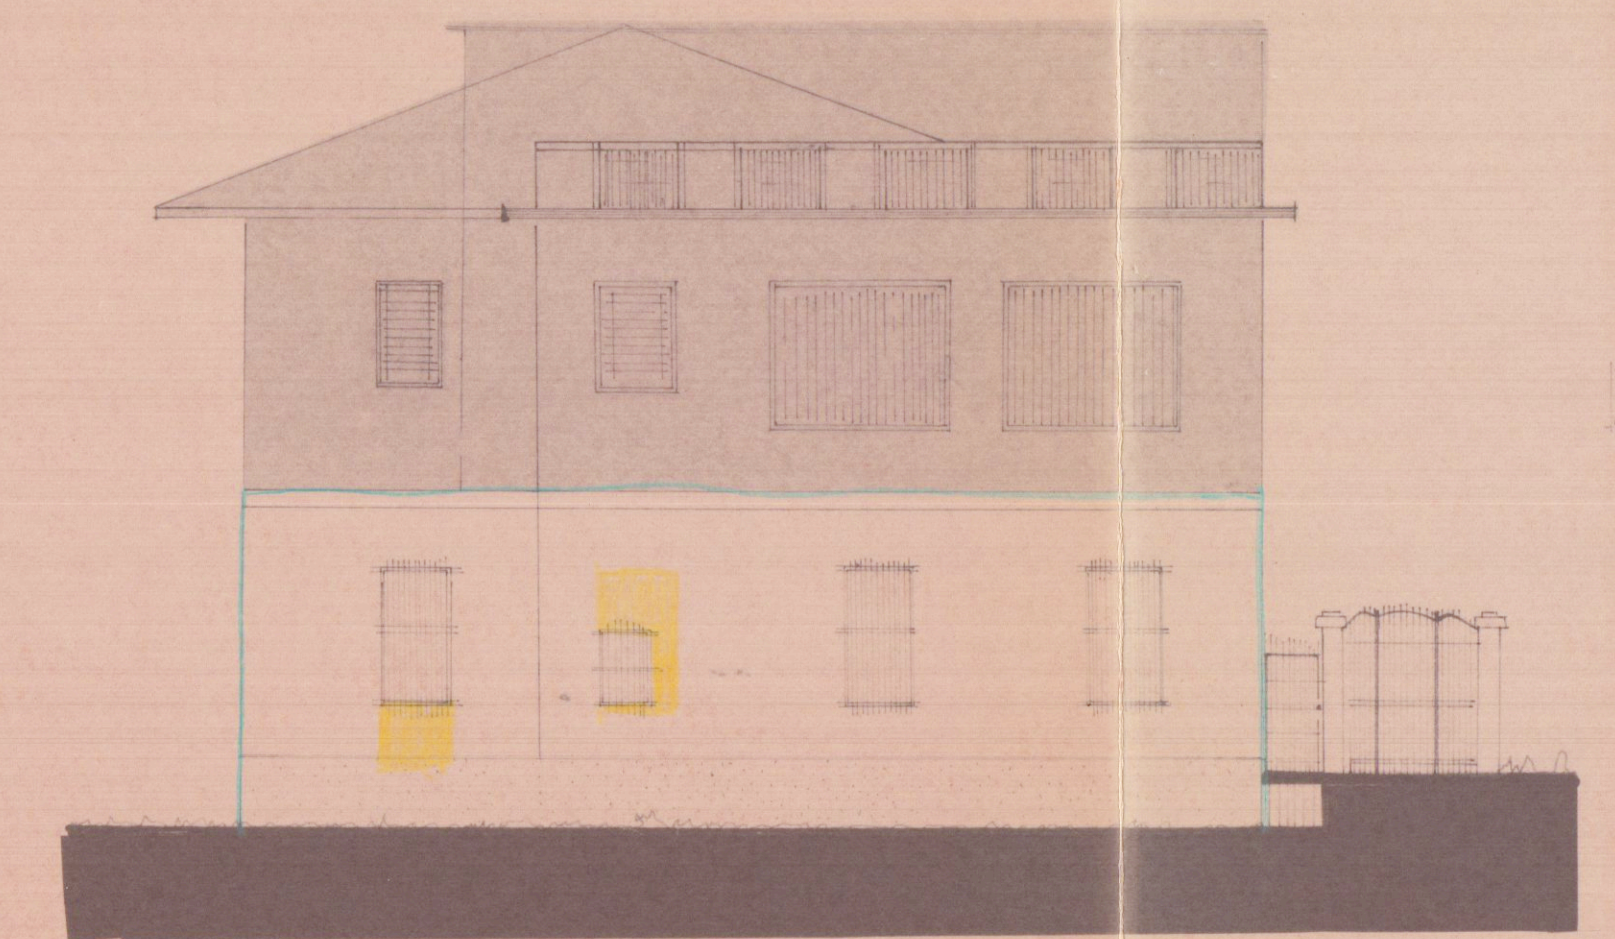

ATTUALE

PROGETTO

SEZIONE D-D'

