



|   |                              |   |  |
|---|------------------------------|---|--|
|  Via Ghiaia n°1 54033 CARRARA<br>tel.0585-74585 fax 0585-779828 E-m. studio2emme@iol.it |                              |   |  |
| DOTT. ARCHITETTO PAOLO PICCINI<br>P.Iva 00491940458   |                              | STUDIO TECNICO ASSOCIATO<br>2eMMe P.Iva 00530540459   |  |
| COMMITTENTE<br>SOCIETA' COOPERATIVA EDILIZIA CARABINIERI   |                              | TECNICO :Dott. Arch. Paolo Piccini<br>n° 158 albo degli architetti MS   |  |
| IMMOBILE<br>LOCALITA' BONASCOLA VIA CASALINA   |                              |  Architetto<br><b>PICCINI</b><br><b>Paolo</b>                                                                                         |  |
| TAVOLA<br><br>SEZIONI   | FABBRICATO<br><br><b>B</b>   | La sottoscrizione vale conferma dell'incarico<br>e verifica della tavola conforme al mandato.<br><br>COOPERATIVA EDILIZIA CARABINIERI s.r.l.<br>Via Eugenio Chiesa n° 3<br>54033 CARRARA (MS)<br>Part. IVA 00571990456 |  |
| LAVORI DI<br>REALIZZAZIONE COMPARTO PEEP<br>DENOMINATO CASALINA 2 DI<br>BONASCOLA PER LA COSTRUZIONE DI<br>N°3 FABBRICATIPER COMPLESSIVI<br>15 ALLOGGI.                |                              | INTERVENTO<br><br><b>2°</b><br><br>VARIANTE IN CORSO<br>D'OPERA   |  |
| FOGLIO<br>86   | MAPPALI<br>466-456-462-459-3 | DATA<br>5-11-2004   |  |
| SCALE<br>1:100   |                              | TAVOLA N°<br><br><b>6</b>   |  |
| DATA<br>12-2004   |                              | F.L.S.<br>CARABINIERI FAB 9 - ZVAR   |  |
|   |                              | TAVOLE<br>12   |  |
|   |                              | DISEGNATORE<br>MA   |  |

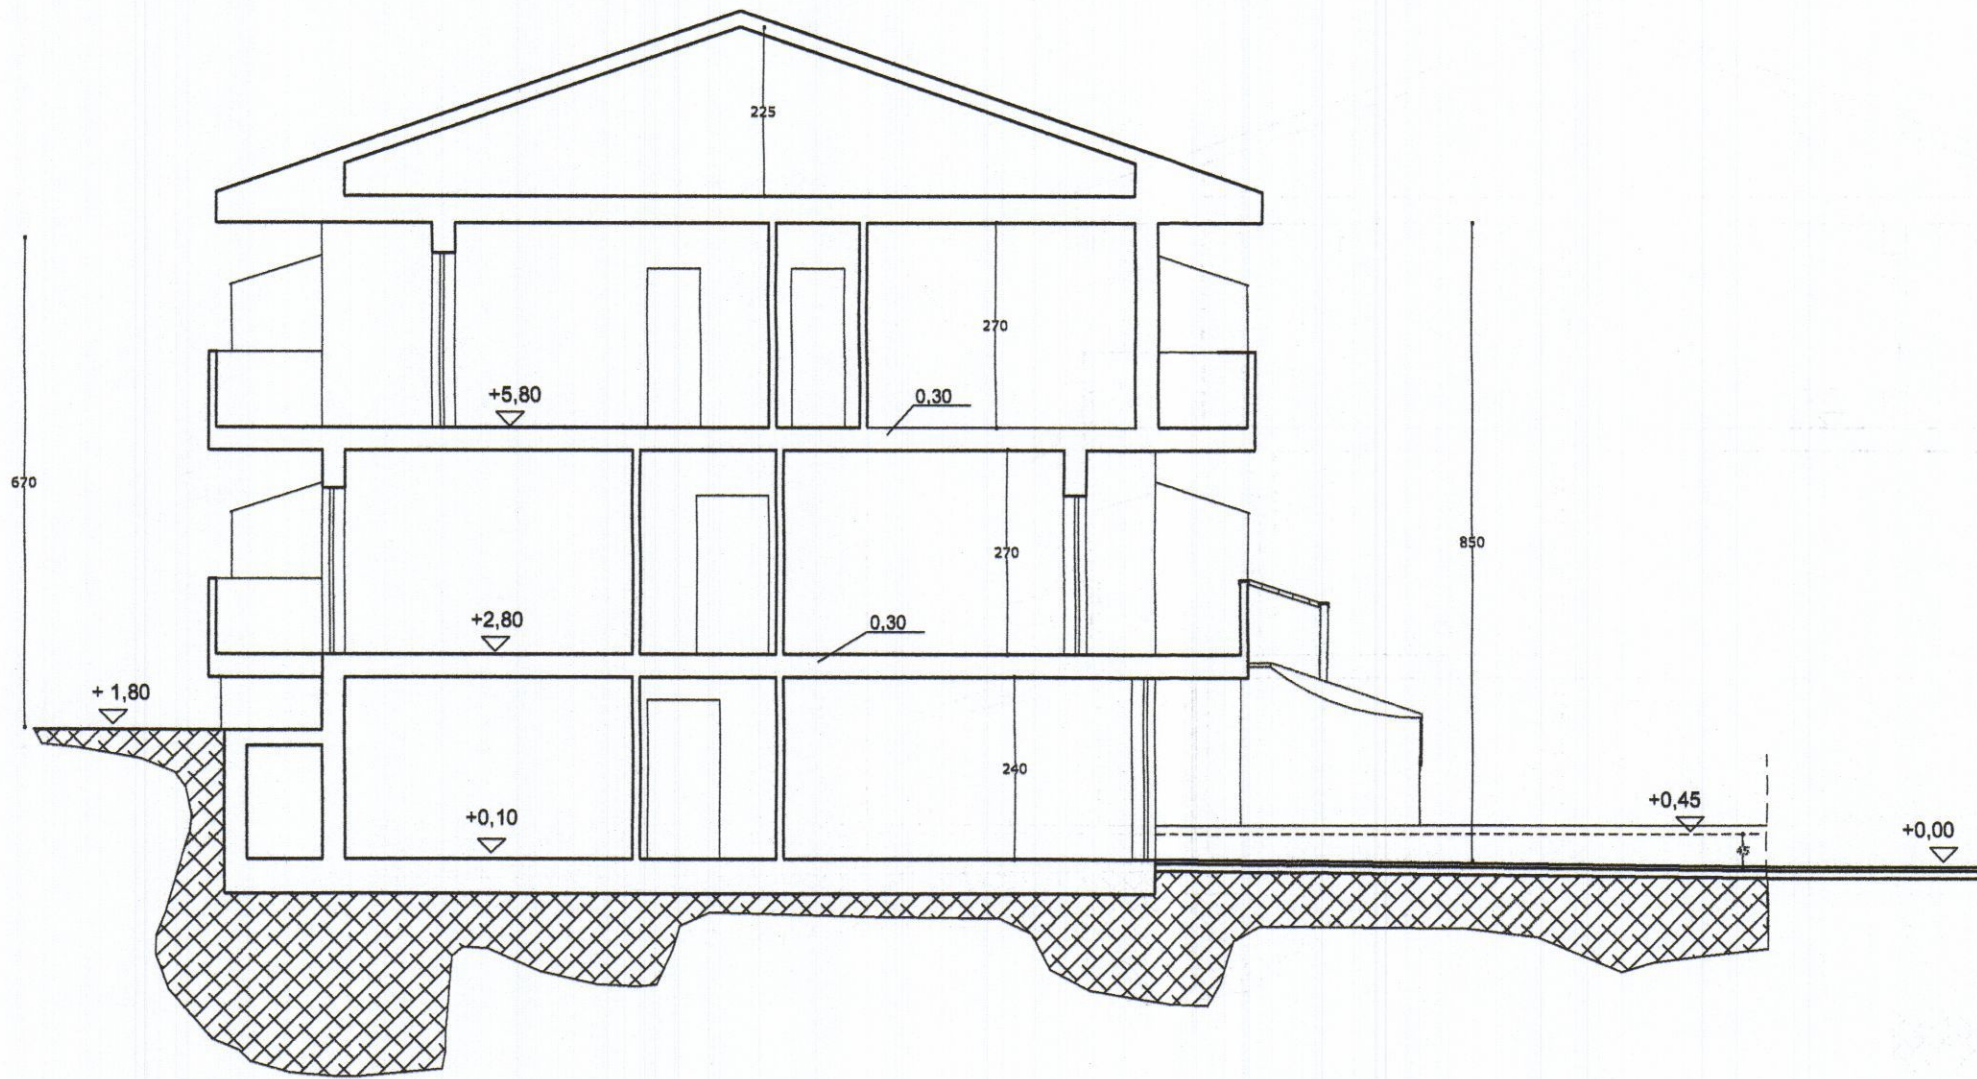

SEZIONE TRASVERSALE

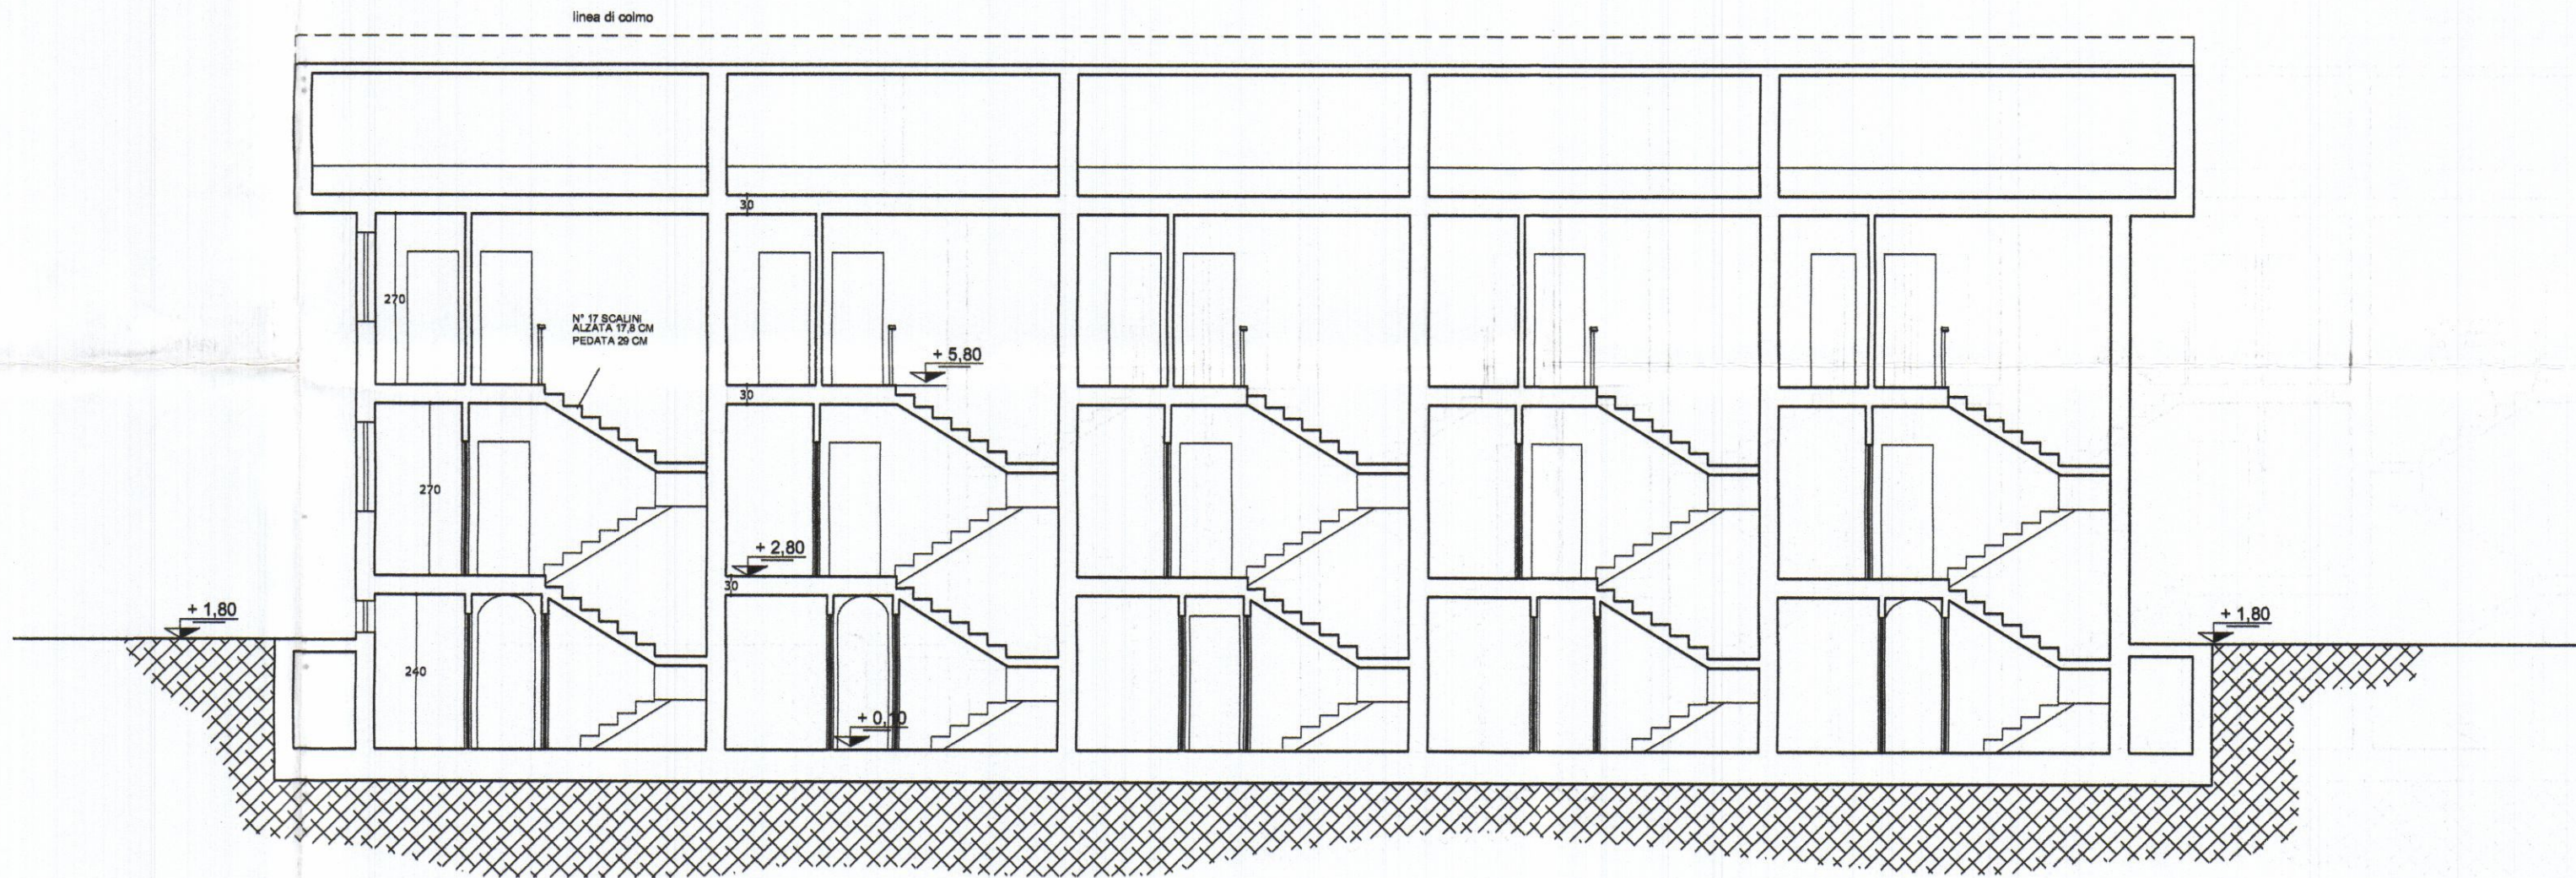

SEZIONE LONGITUDINALE