


COMUNE DI CARRARA
16 FEB. 2000

PROGETTO DI UN FABBRICATO
DI CIVILE ABITAZIONE DA EDIFICARSI
IN VIA CAMPO D'APPIO AVENZA
CARRARA



PROPRIETÀ: SOC. IMMOBILIARE
MIGNON S.r.l.
IL PROGETTISTA: DOTT. ARCH. ATTILIO DANI

TAVOLA: PLANIMETRIE - TAB. TECNICA

REGIONE TOSCANA
Ufficio del Genio Civile di Massa Carrara
Eleborato allegato alla domanda presentata
ai sensi della Legge n. 64/1974 - L.R. n. 88/1992
e Legge n. 108/1997 - Art. 30 S. n. 6
Massa, il 20 GEN. 2000

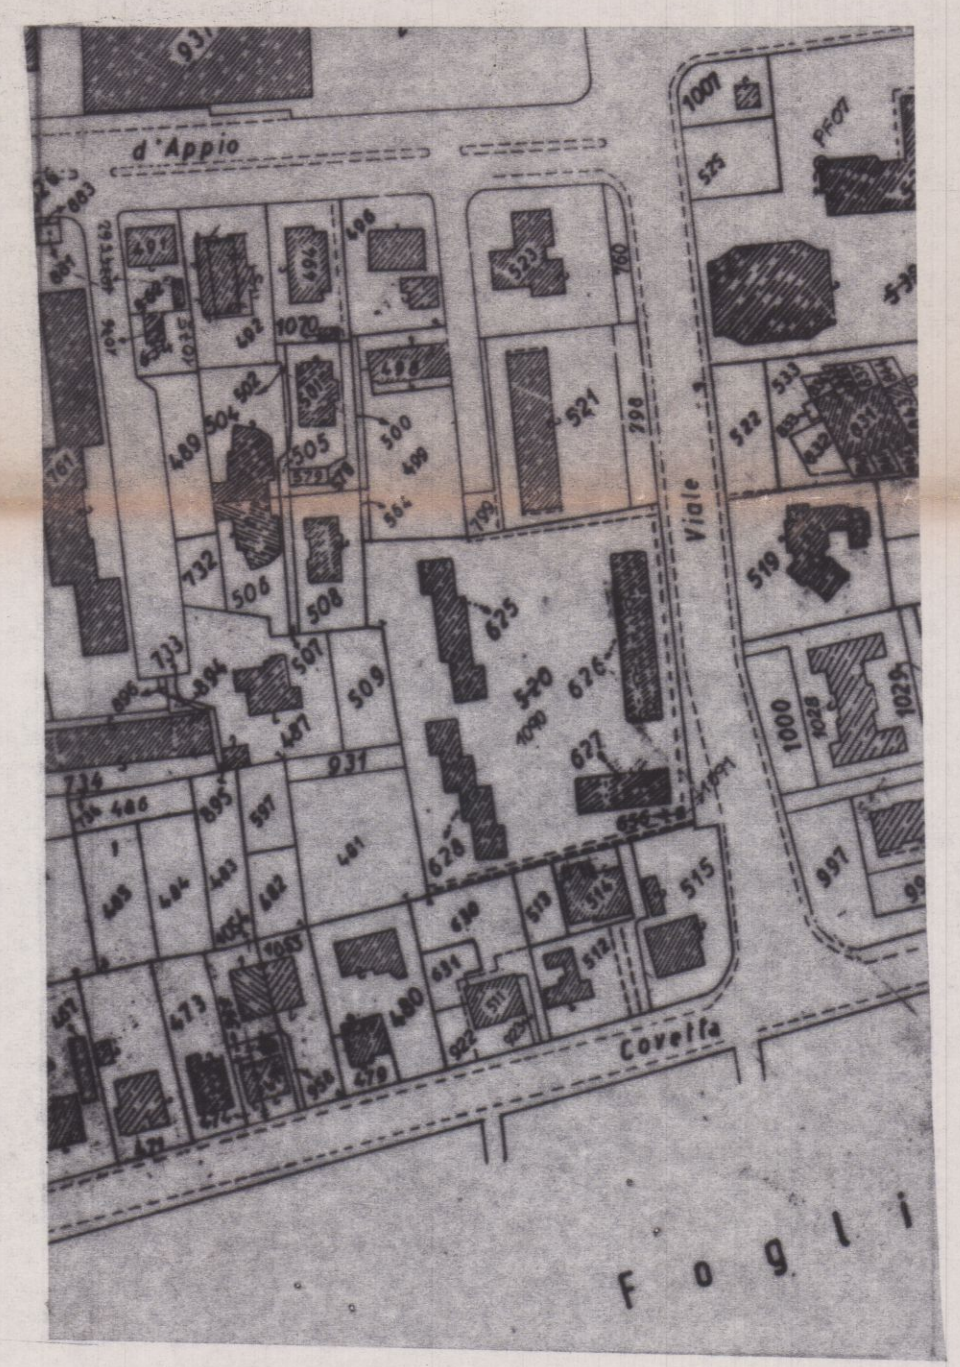


PLANIMETRIA 1:2000
FOGLIO 80 MAPPA. 499

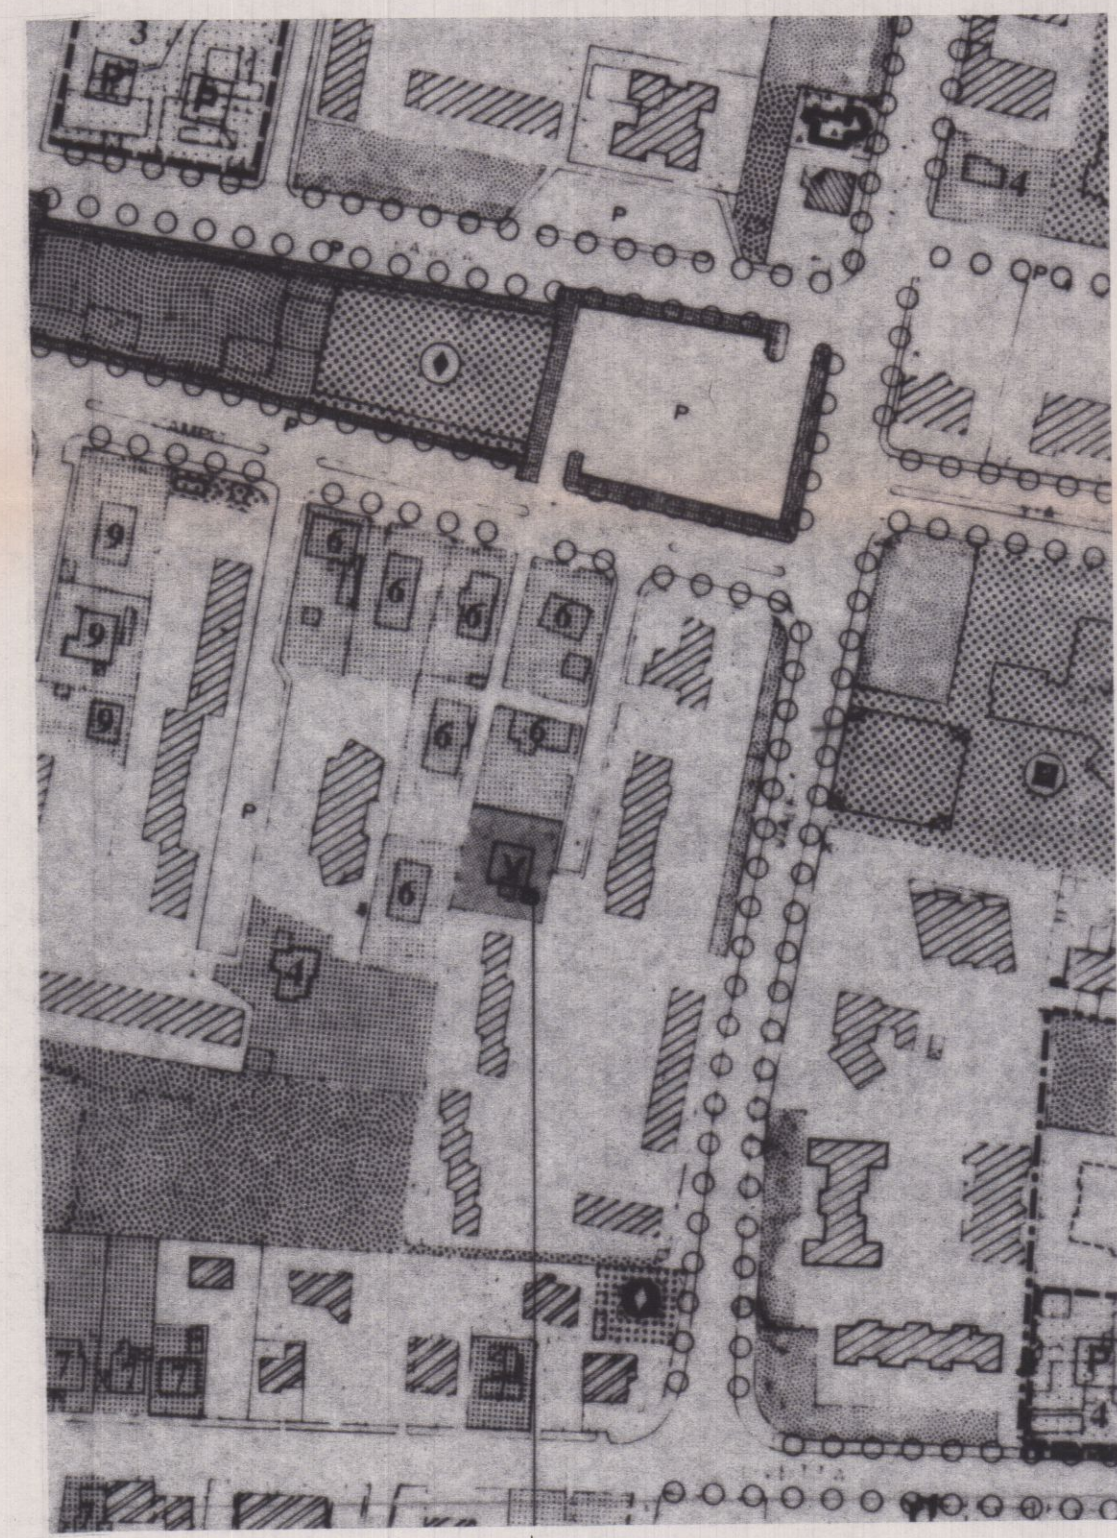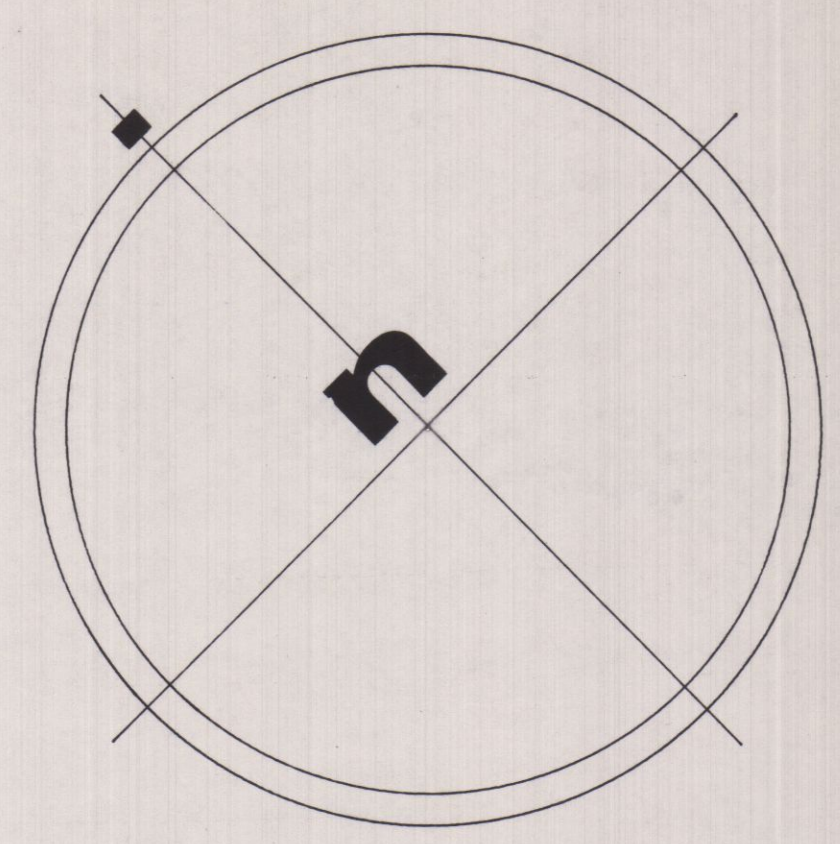

P.D.G.C.

N° OSSERVAZIONE 257 (TIPOLOGIA PALAZZINA)
MAPPA. 499

TABELLA TECNICA

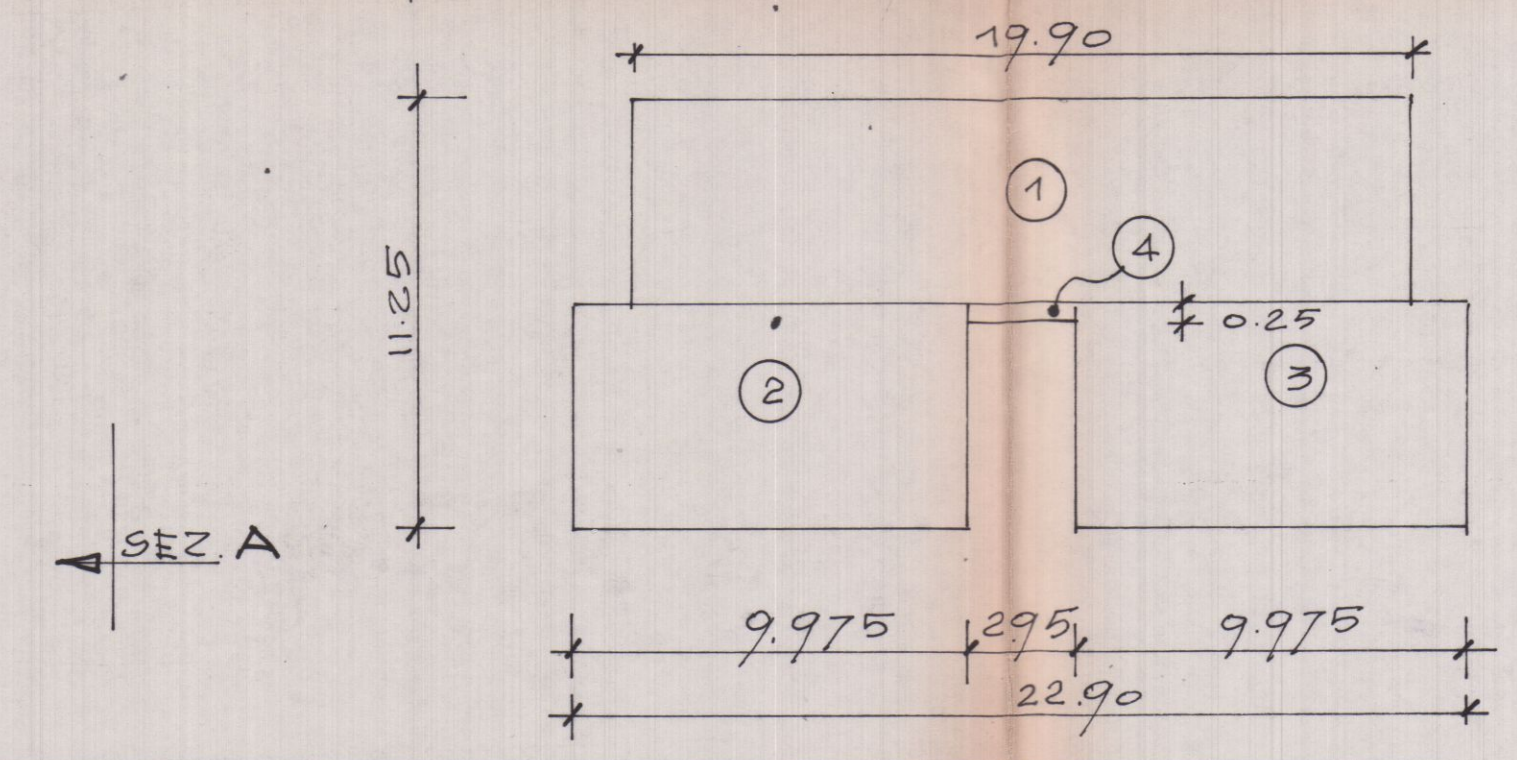

Calcolo delle aree:

1	= 19.90 x 5.50 = mq. 109.45
2	= 9.975 x 5.75 = mq. 57.35
3	= 9.975 x 5.75 = mq. 57.35
4	= 2.95 x 0.25 = mq. 0.70
TOTALE	<u>mq. 224.85</u>

VOLUMI

mq 224.85 x H. 7.50 = MC. 1686.40
VOLUME FABBRICATO
mq 224.85 x H. 2.20 = MC. 494.65
VOLUME SEMINTERRATO
MC. (1686.40 + 494.65) = MC. 2181.05
VOLUME FABBRICATO + SEMINTERRATO

PARCHEGGIO MQ. 168.65 CONSENTITI
PARCHEGGIO DI PROGETTO MQ. 240.00

SCHEMA SUPEDIFICI E VOLUMI

NORME DI P.D.G.C.

ART. 16 TIPOLOGIA PALAZZINA
LOTTO (mappa. 499) = mq 1000.00
LOTTO DA 901 A 1200 mq
MAX 2 PIANI
H. MAX 7.50


RC	UF	SUL
25% mq. 250.00	0.50 = mq. 500.00	450.00

DATI DI PROGETTO

RC	UF	SUL
mq. 240.75	mq. 449.70	449.70
mq. (295 x 1.80) =		
= mq. 5.30		
mq. 5.30 x 3 =		
= mq. 15.90		
mq. 224.85 + 15.90 =		
= mq. 240.75		

SCALA 1:200

SEZ. B

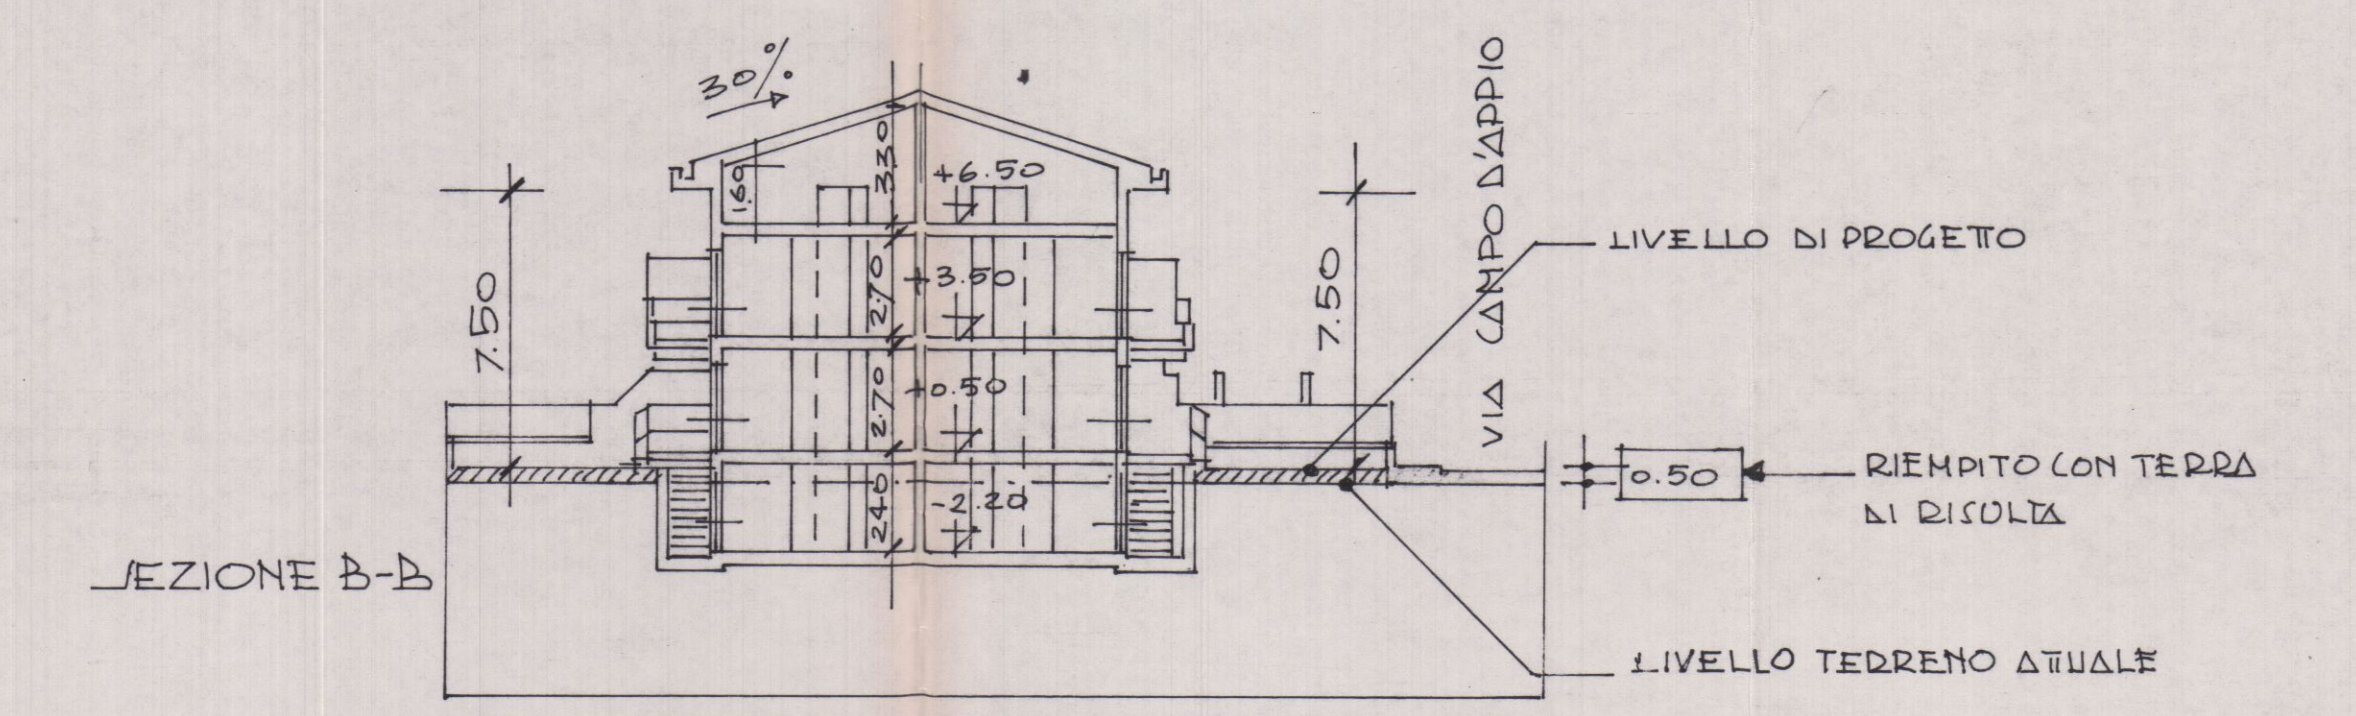

SEZIONE A-A

