



Via Ghiacciaia n°1 54033 CARRARA tel. 0585-74585 fax 0585-779828 E-m. studio2emme@iol.it		
DOTT. ARCHITETTO PAOLO PICCINI P.Iva 00491940458		STUDIO TECNICO ASSOCIATO 2eMMe P.Iva 00530540459
COMMITTENTE SOCIETA' COOPERATIVA EDILIZIA CARABINIERI		TECNICO :Dott. Arch. Paolo Piccini n° 158 albo degli architetti MS  Architetto PICCINI Paolo
IMMOBILE LOCALITA' BONASCOLA VIA CASALINA		La sottoscrizione vale conferma dell'incarico e veritas delle scelte conformi al mercato.
TAVOLA SEZIONI	FABBRICATO B	"COOPERATIVA EDILIZIA CARABINIERI S.p.A." Via Eugenio Chiesi n° 3 54033 CARRARA (MS) Part. IVA 01571990458
LAVORI DI REALIZZAZIONE COMPARTO PEEP DENOMINATO CASALINA 2 DI BONASCOLA PER LA COSTRUZIONE DI N°3 FABBRICATI PER COMPLESSIVI 15 ALLOGGI.		INTERVENTO 2° VARIANTE IN CORSO D'OPERA RAFFRONTO
FOGLIO 86	MAPPALI 466-456-462-459-3	DATA 5-11-2004
SCALE 1:100		TAVOLA N° 12

COMUNE DI
 28 DIC. 2004
 *

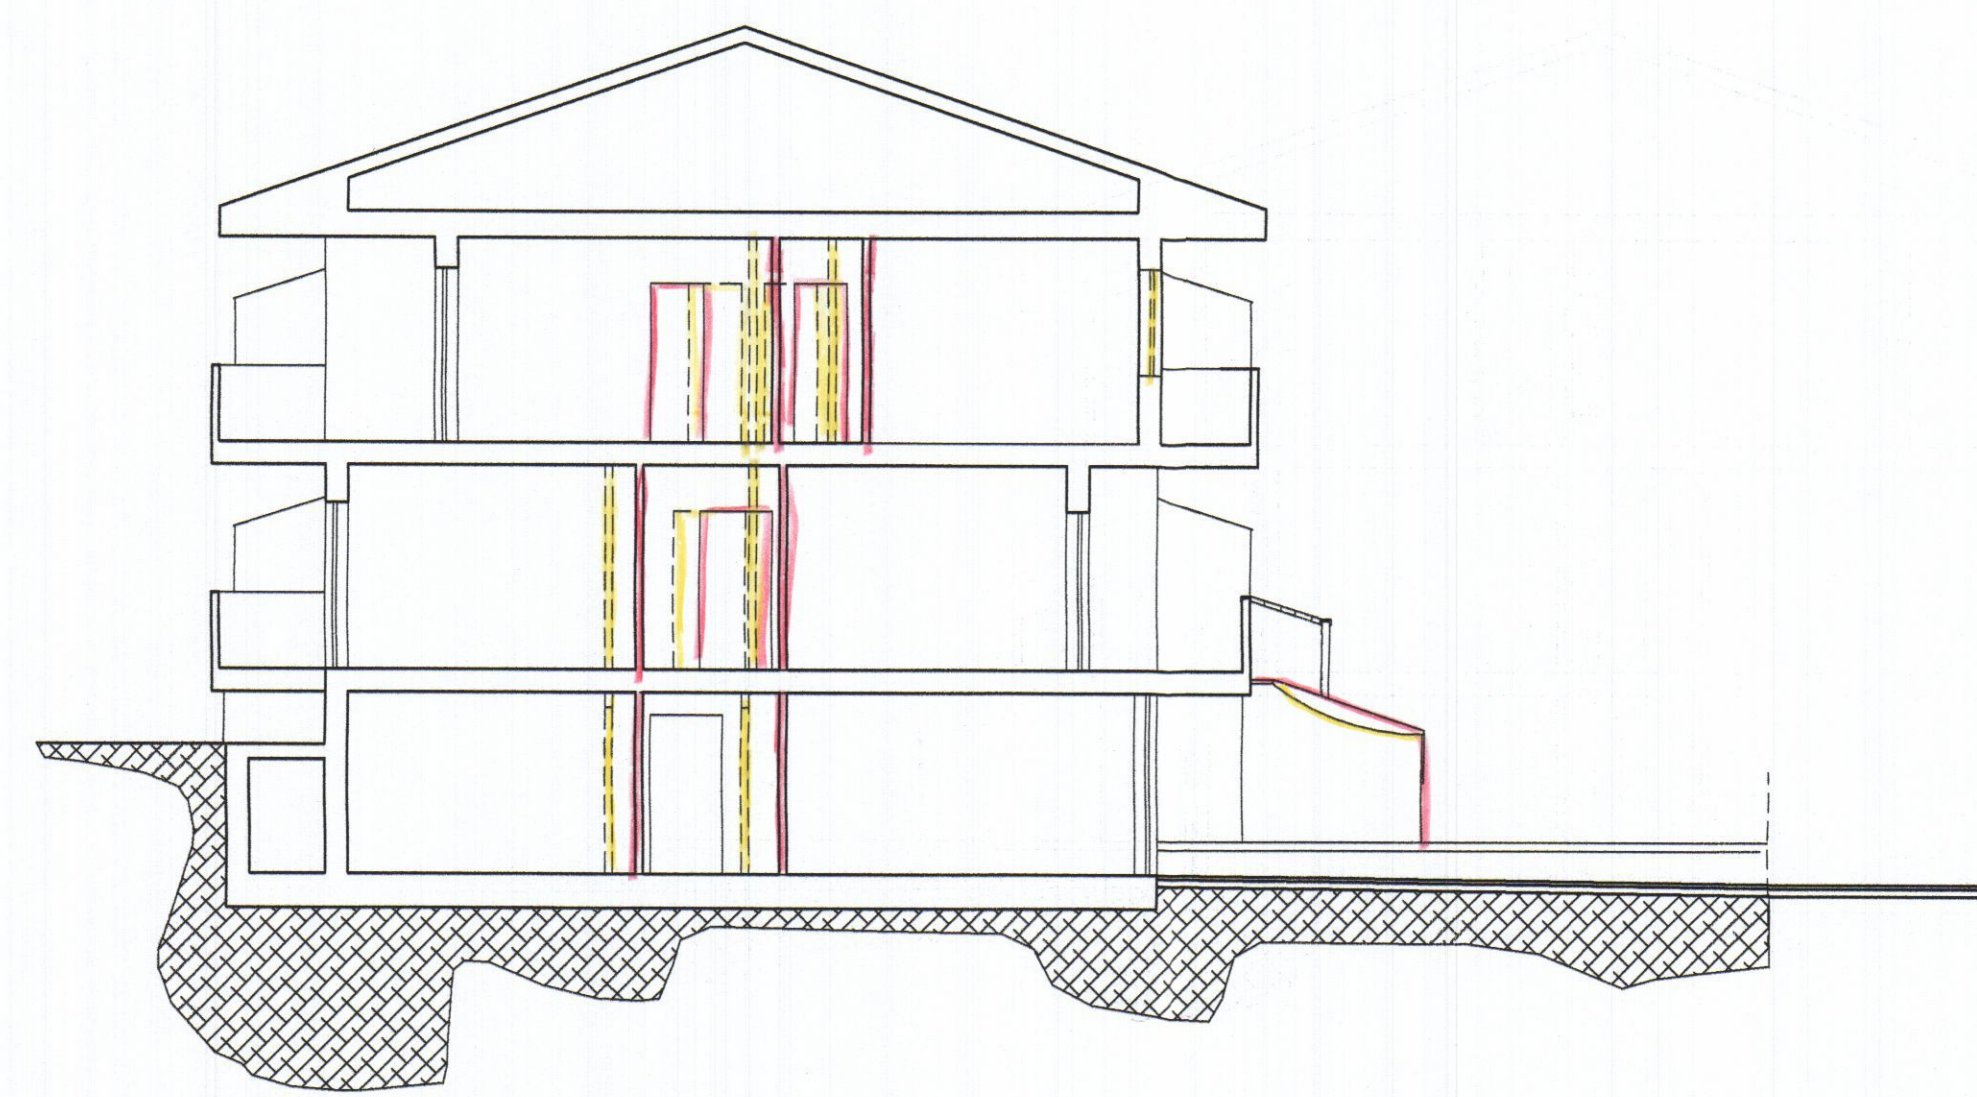

SEZIONE TRASVERSALE

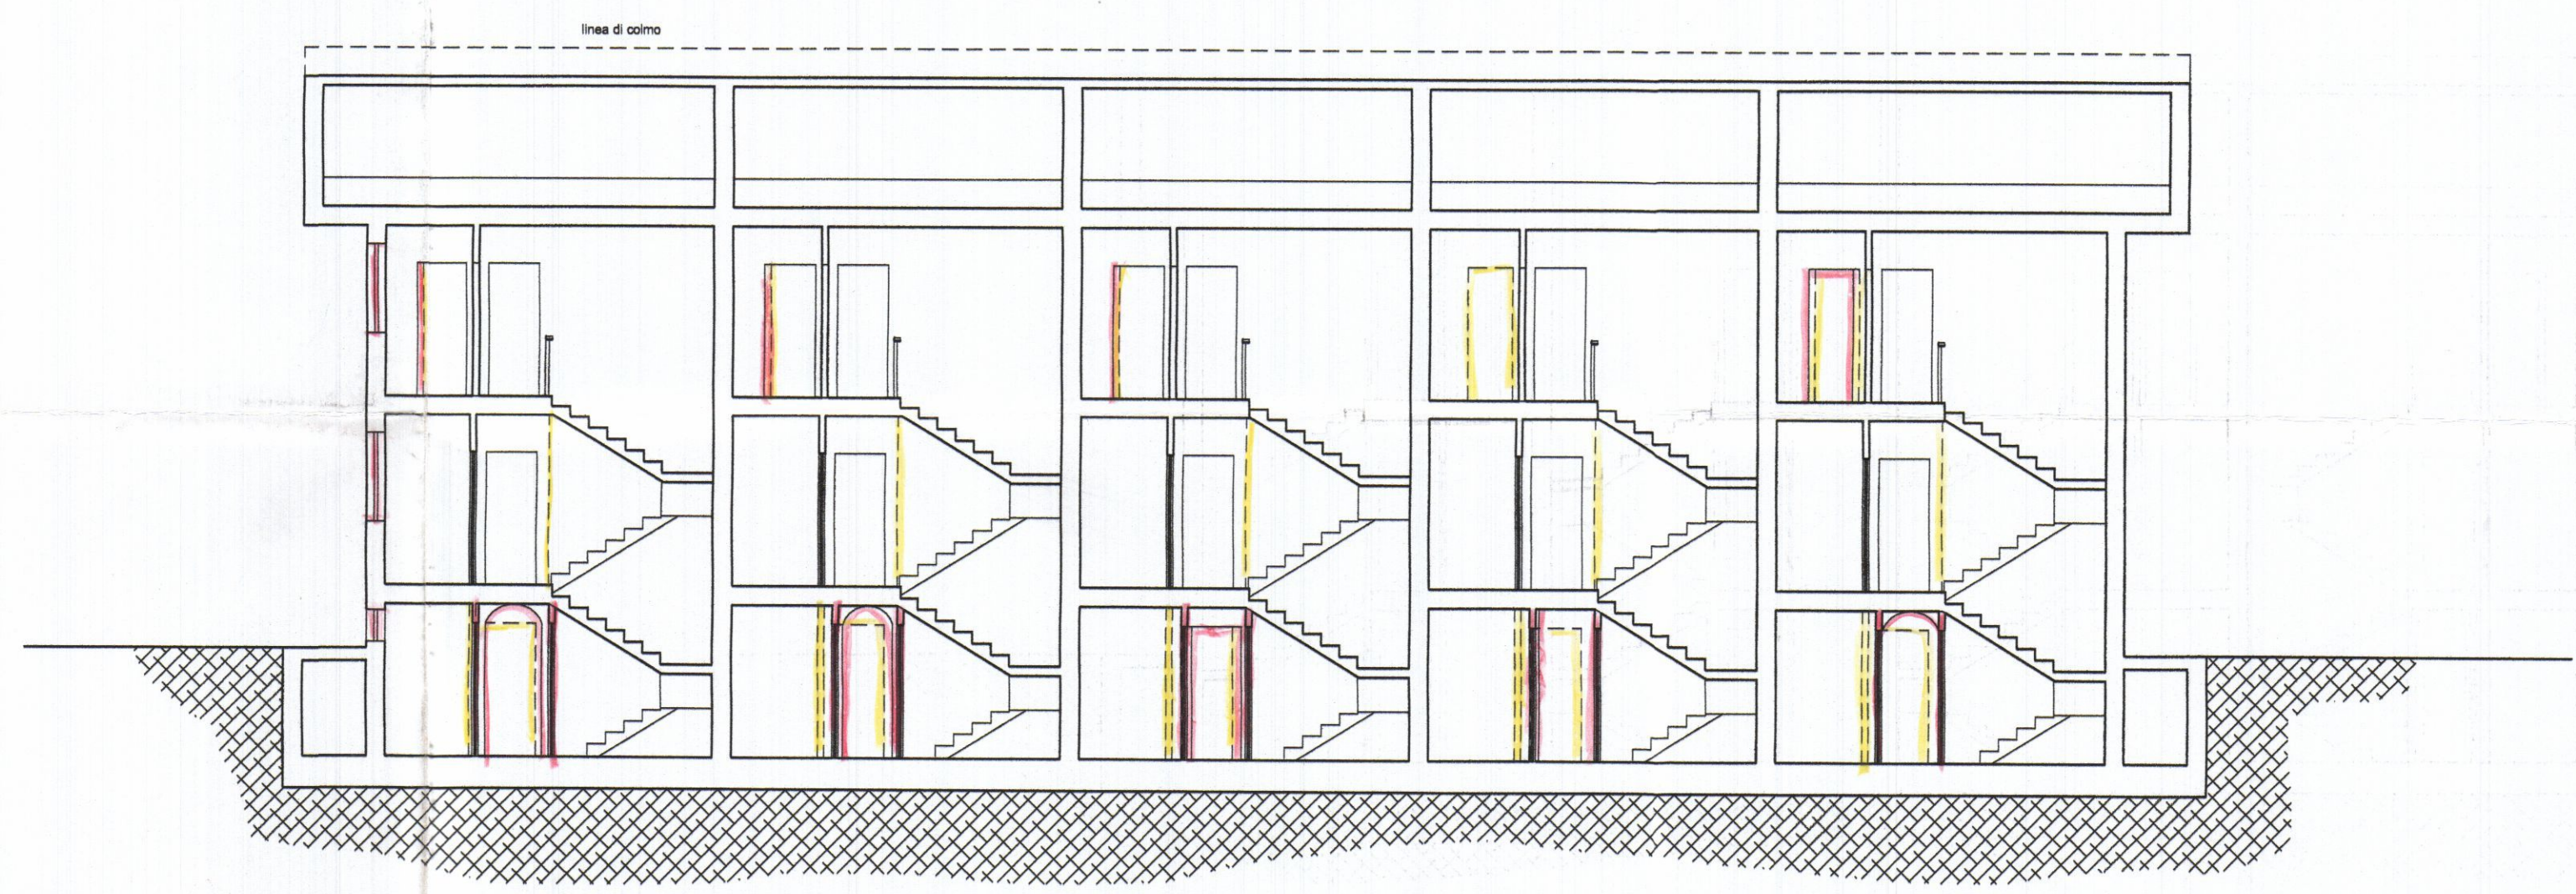

SEZIONE LONGITUDINALE