

PROGETTO DI UN FABBRICATO

DI CIVILE ABITAZIONE DA EDIFICARSI
IN VIA CAMPO D'APPIO ALENZA

ARREDA

PROPRIETÀ: SOC. IMMOBILIARE
MIGNON S.r.l.


IL PROGETTISTA: DOT. ARCH. ALESSIO DANI

TAVOLA: PIANI COPERTURA
SEZIONI SCALA 1:100




REGIONE TOSCANA
Ufficio del Catasto Civile di Massa Carrara
Elaborato allegato alla denuncia presentata
ai sensi della Legge n. 64/1974 - L.R. n. 68/1982
e Legge n. 1086/1971 - Circolare S.n. n. 10
Massa, il 20 GEN. 2000


SCALA 1:100

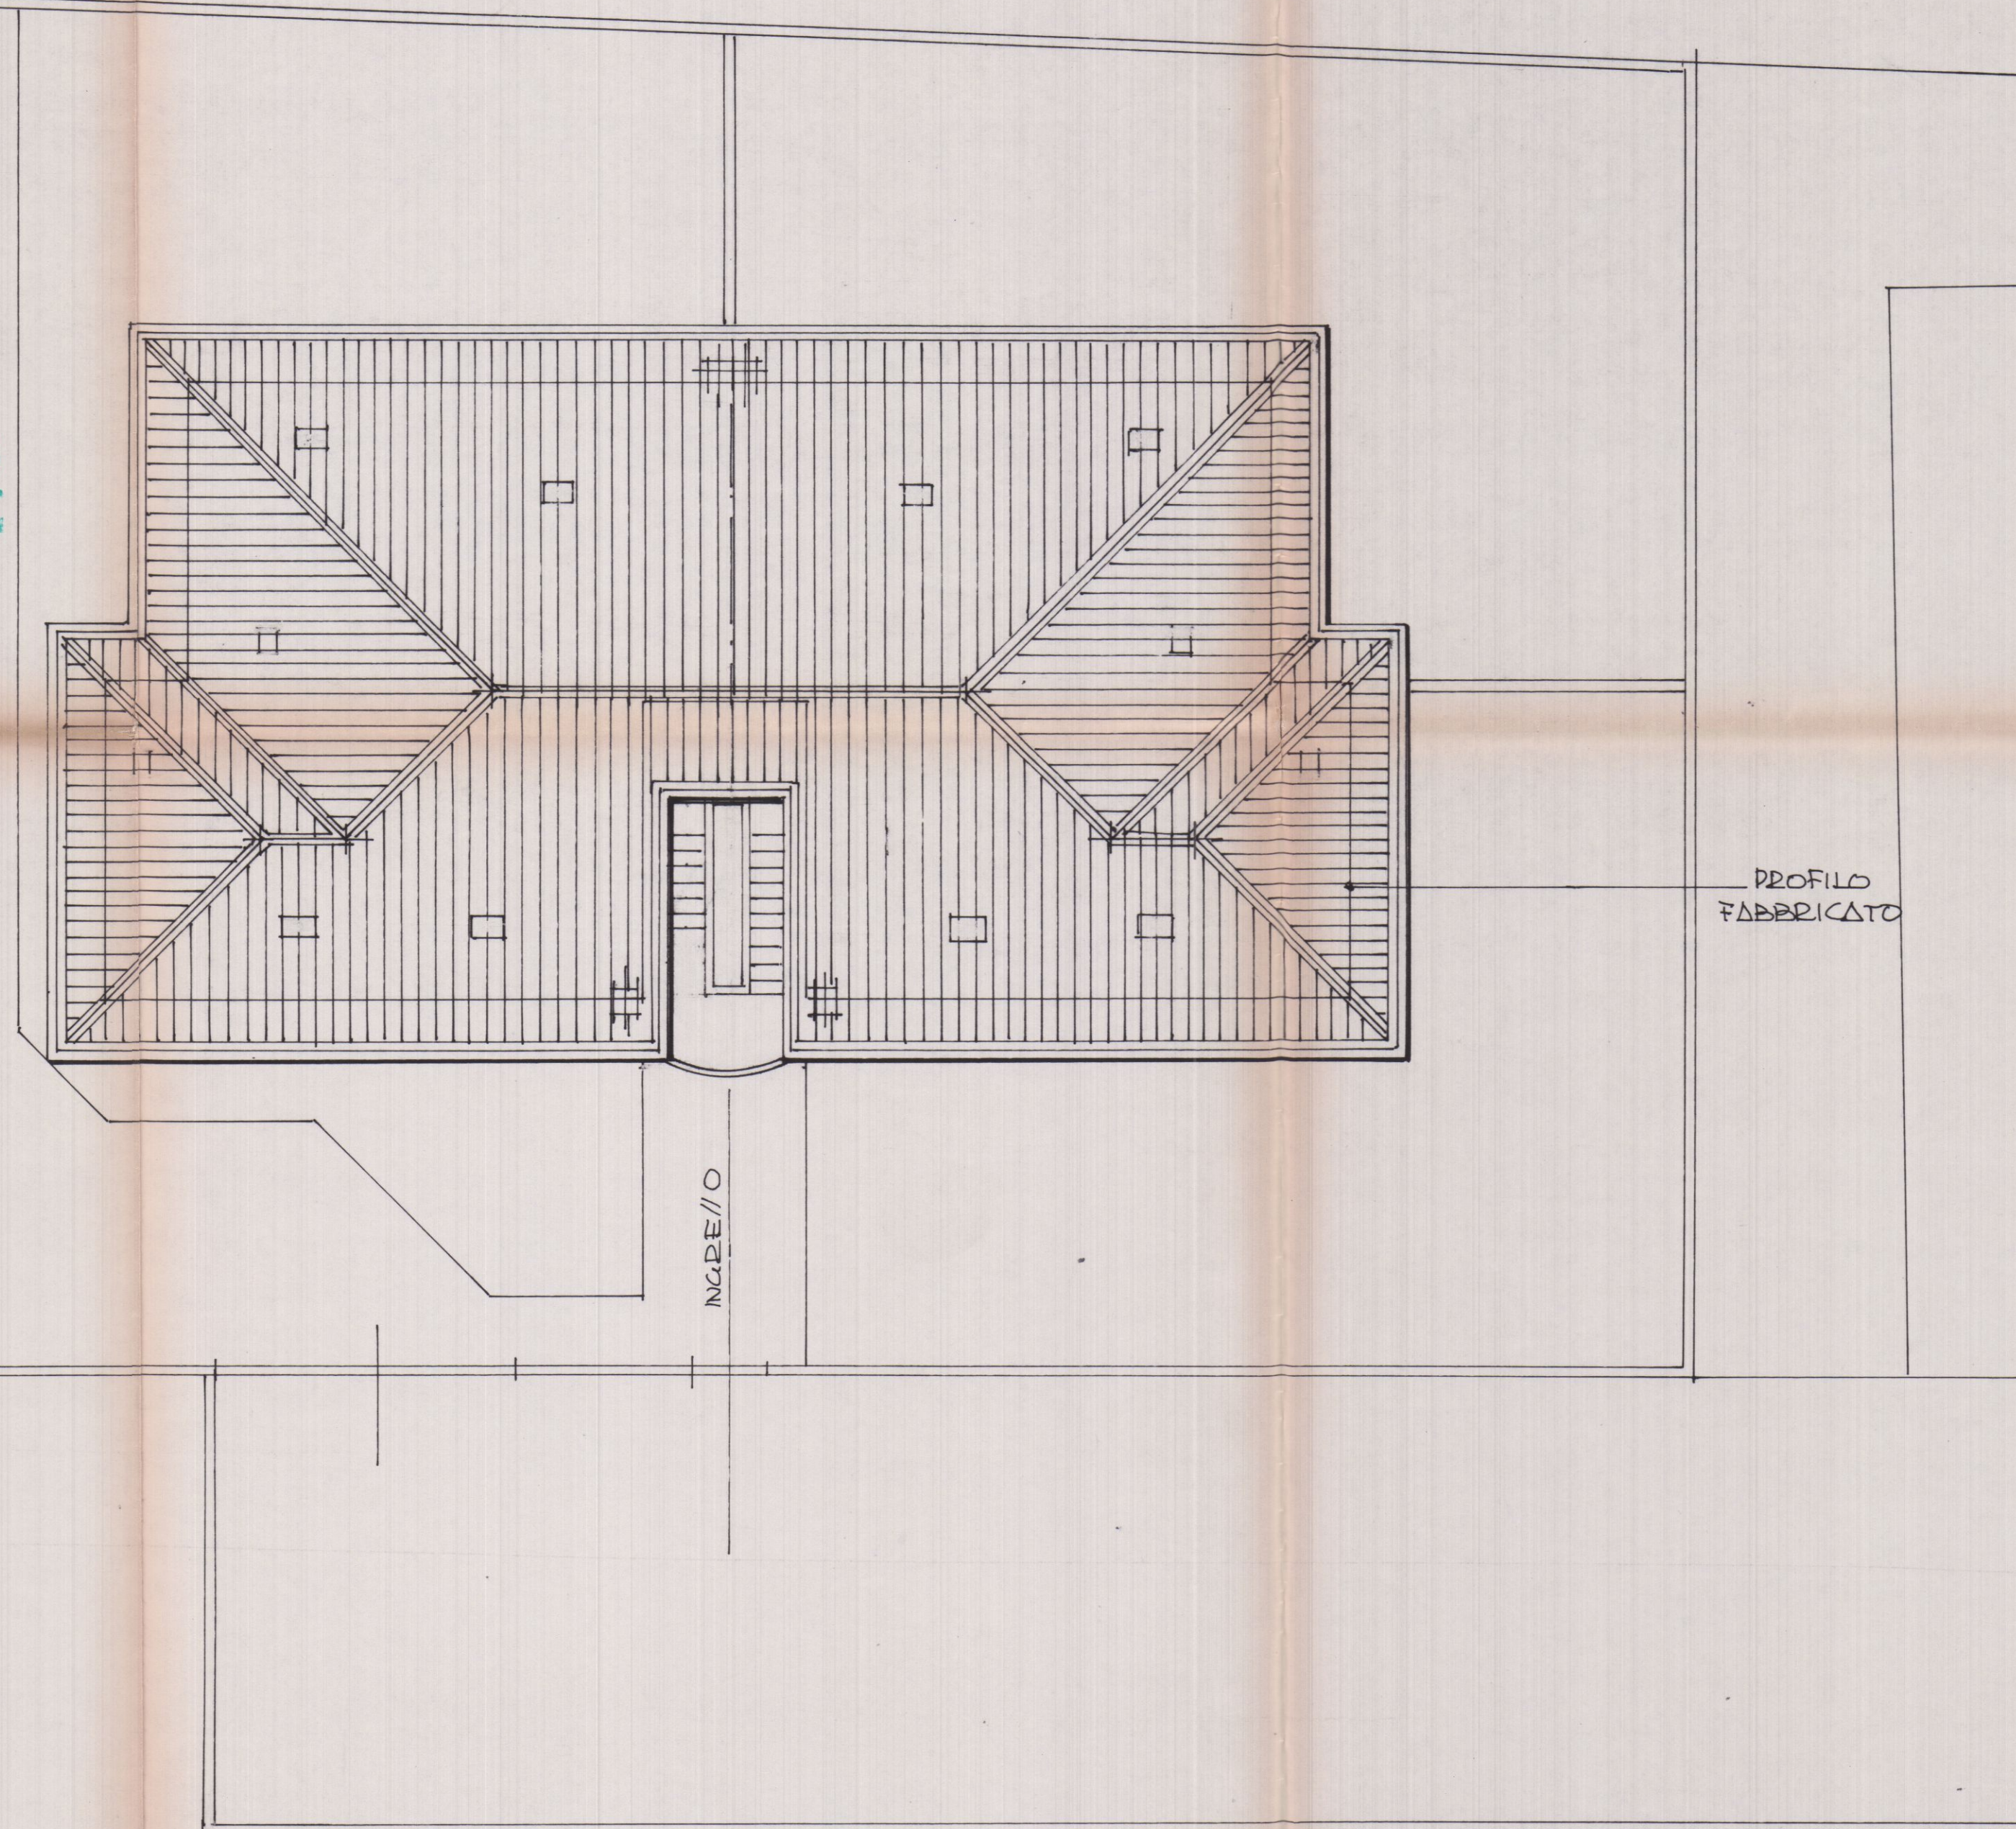

PIANI COPERTURA

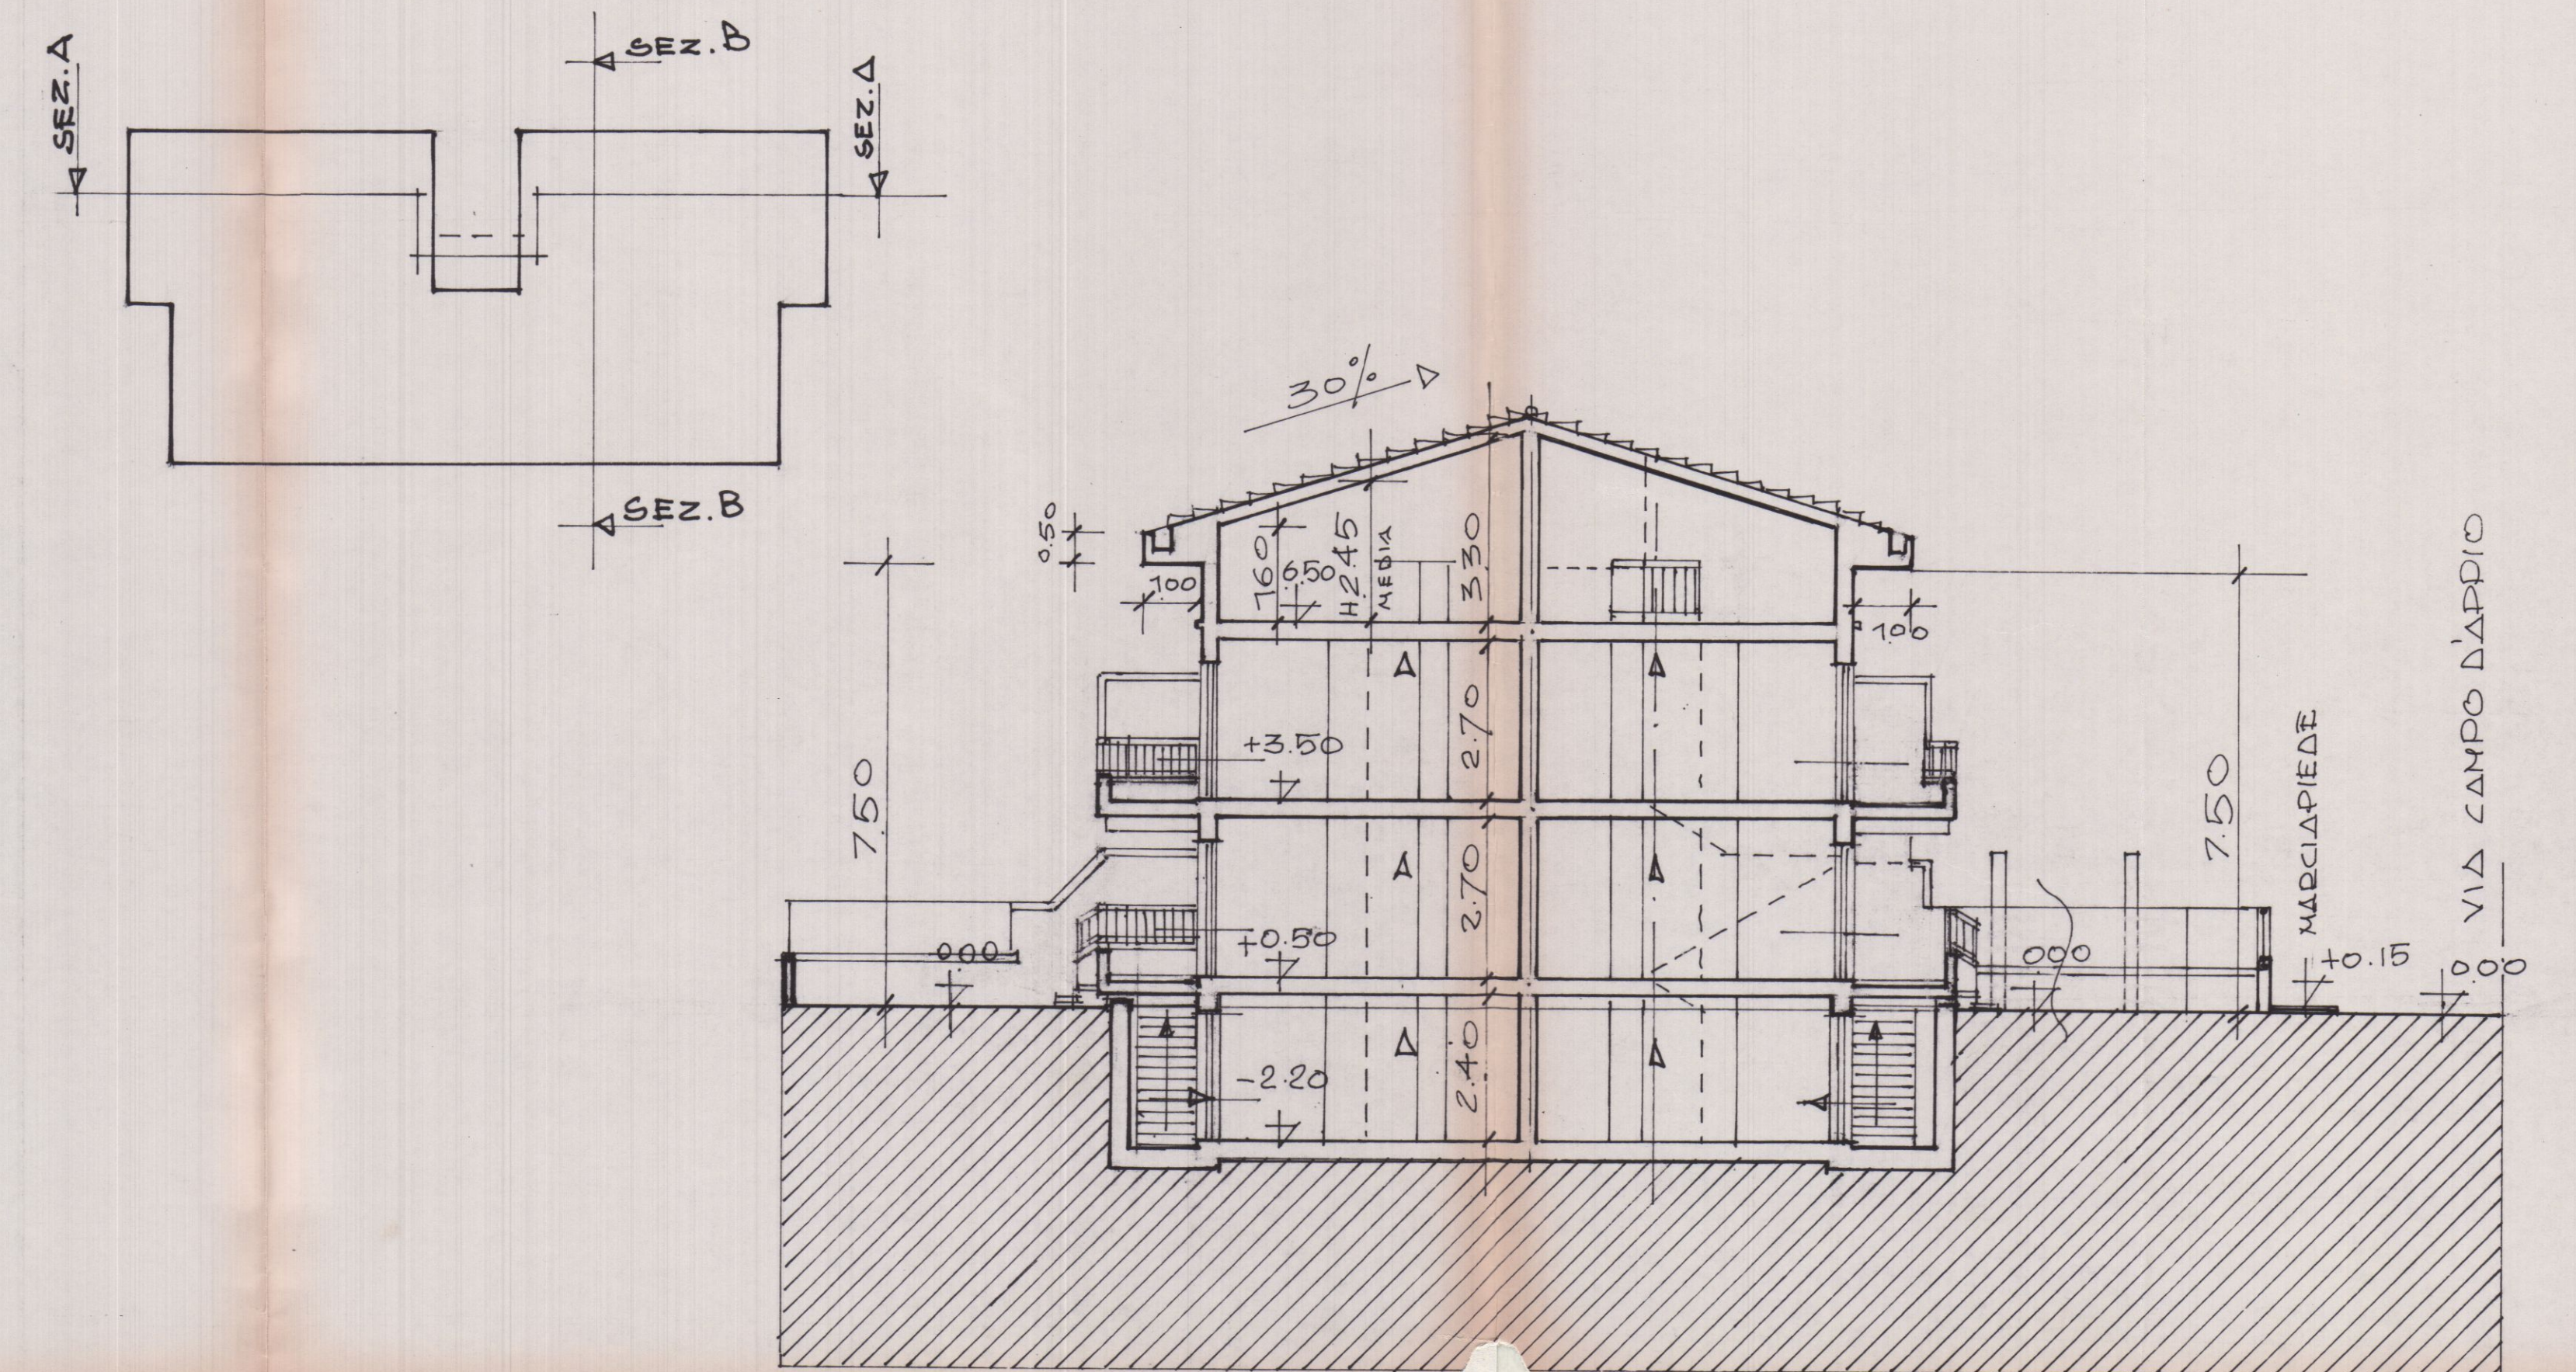

SEZIONE B-B

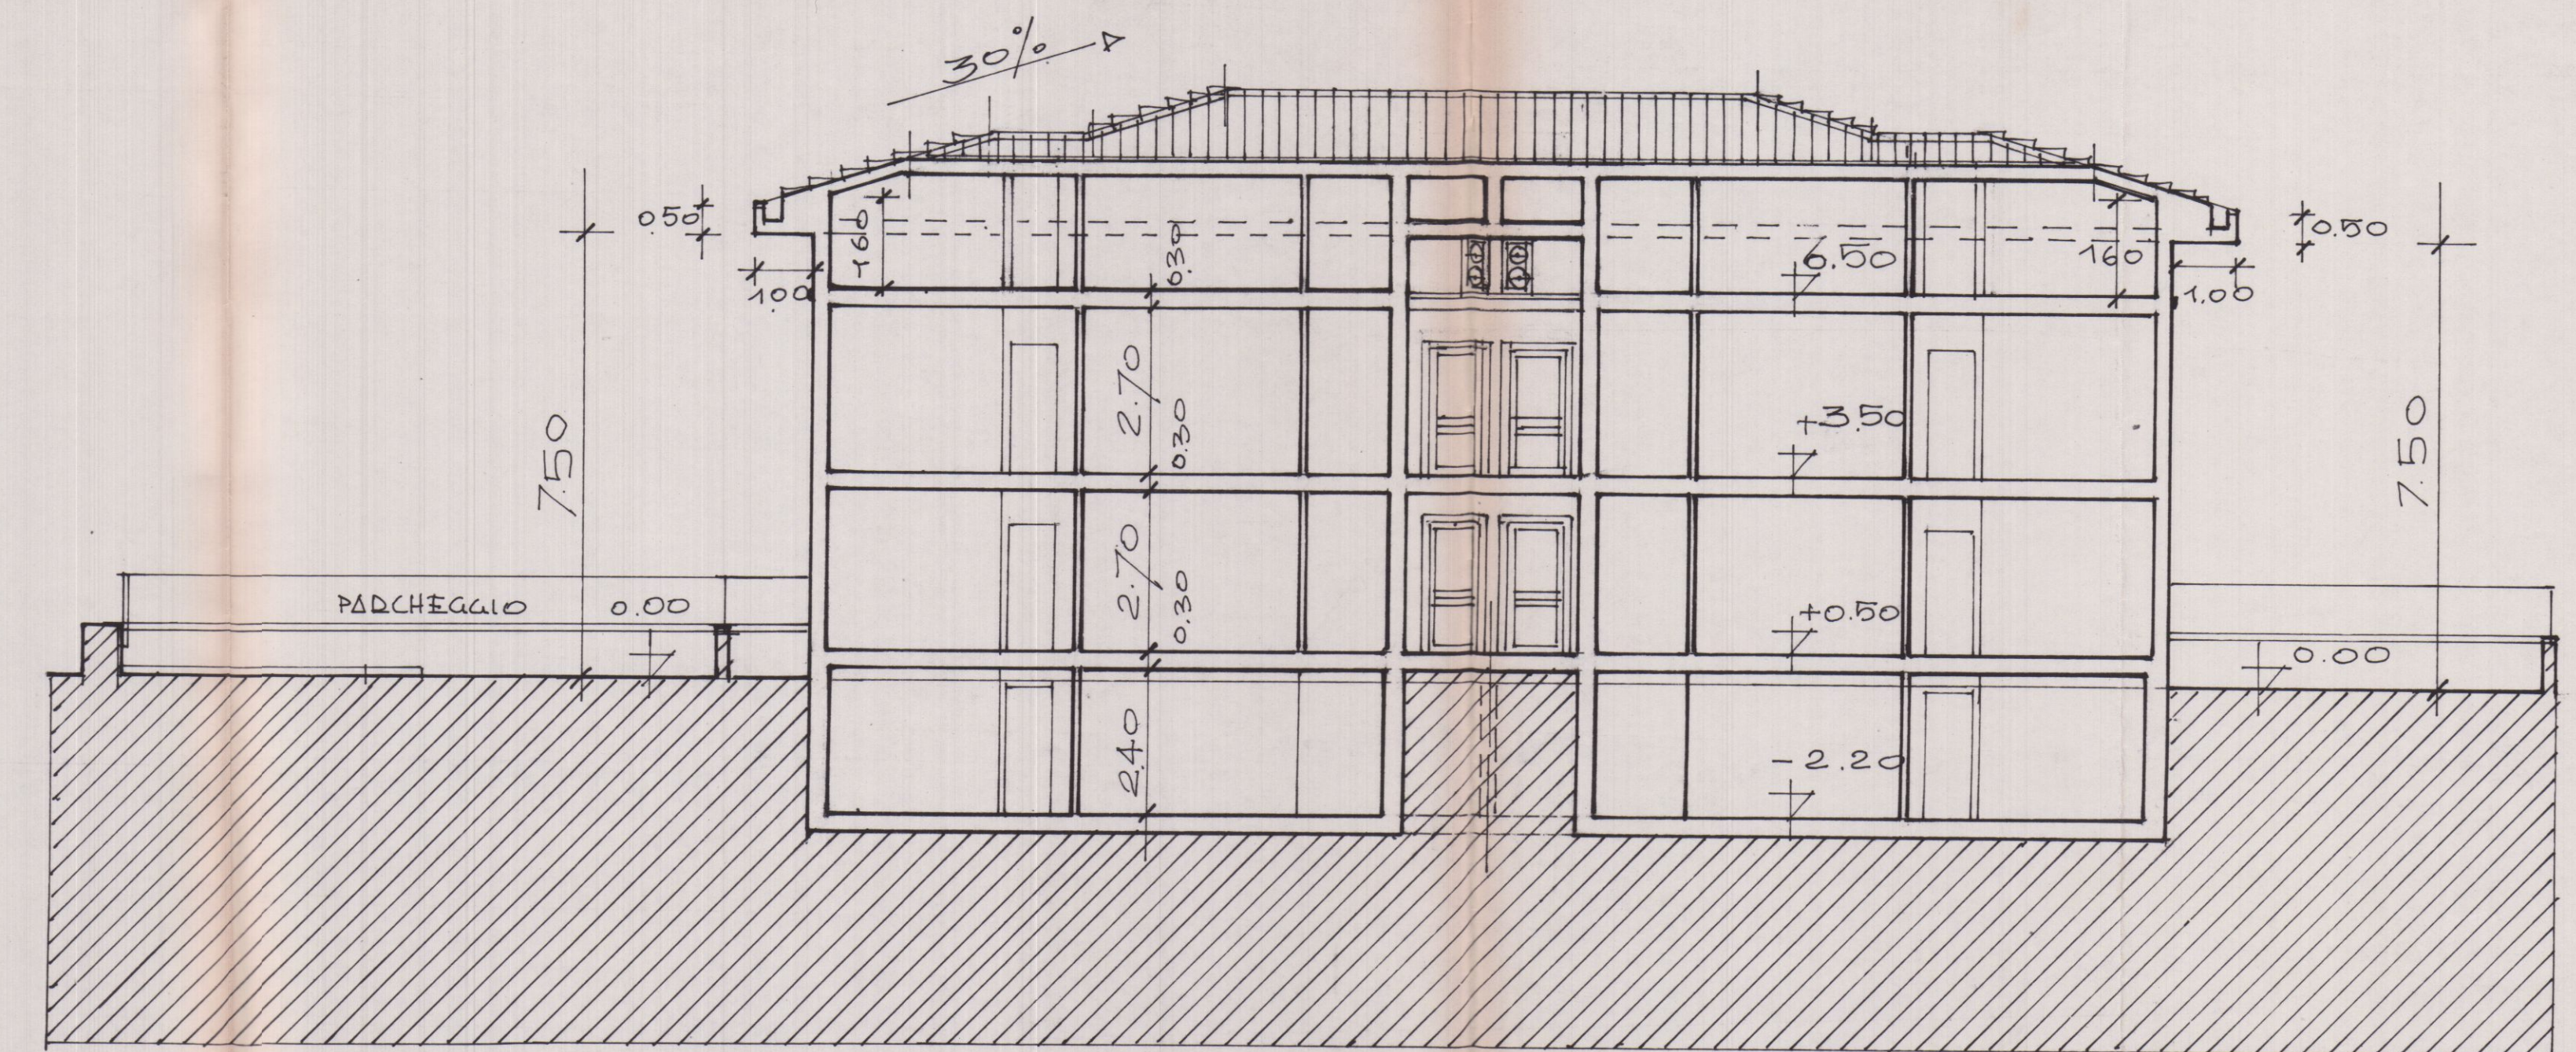

SEZIONE A-A