

PROGETTO DI UN FARRICATO

DI CIVILE ABITAZIONE DA EDIFICARSI
IN VIA CAMPO D'APPIO AVENZA
CARRARA

PROPRIETÀ: SOC. IMMOBILIARE
MIGNON S.r.l.

IL PROGETTISTA: DOT. ARCH. ATTILIO DANI

TAVOLA: PRO/PEITI


- SCALA 1:100 -




5

REGIONE TOSCANA
Ufficio del Genio Civile di Massa Carrara
Elaborato allegato alla denuncia presentata
ai sensi della Legge n. 64/1974 - L.R. n. 88/1982
e Legge n. 1086/1971 - Edilizia S. n. 10
Massa, 12 GEN 2000


SCALA 1:100

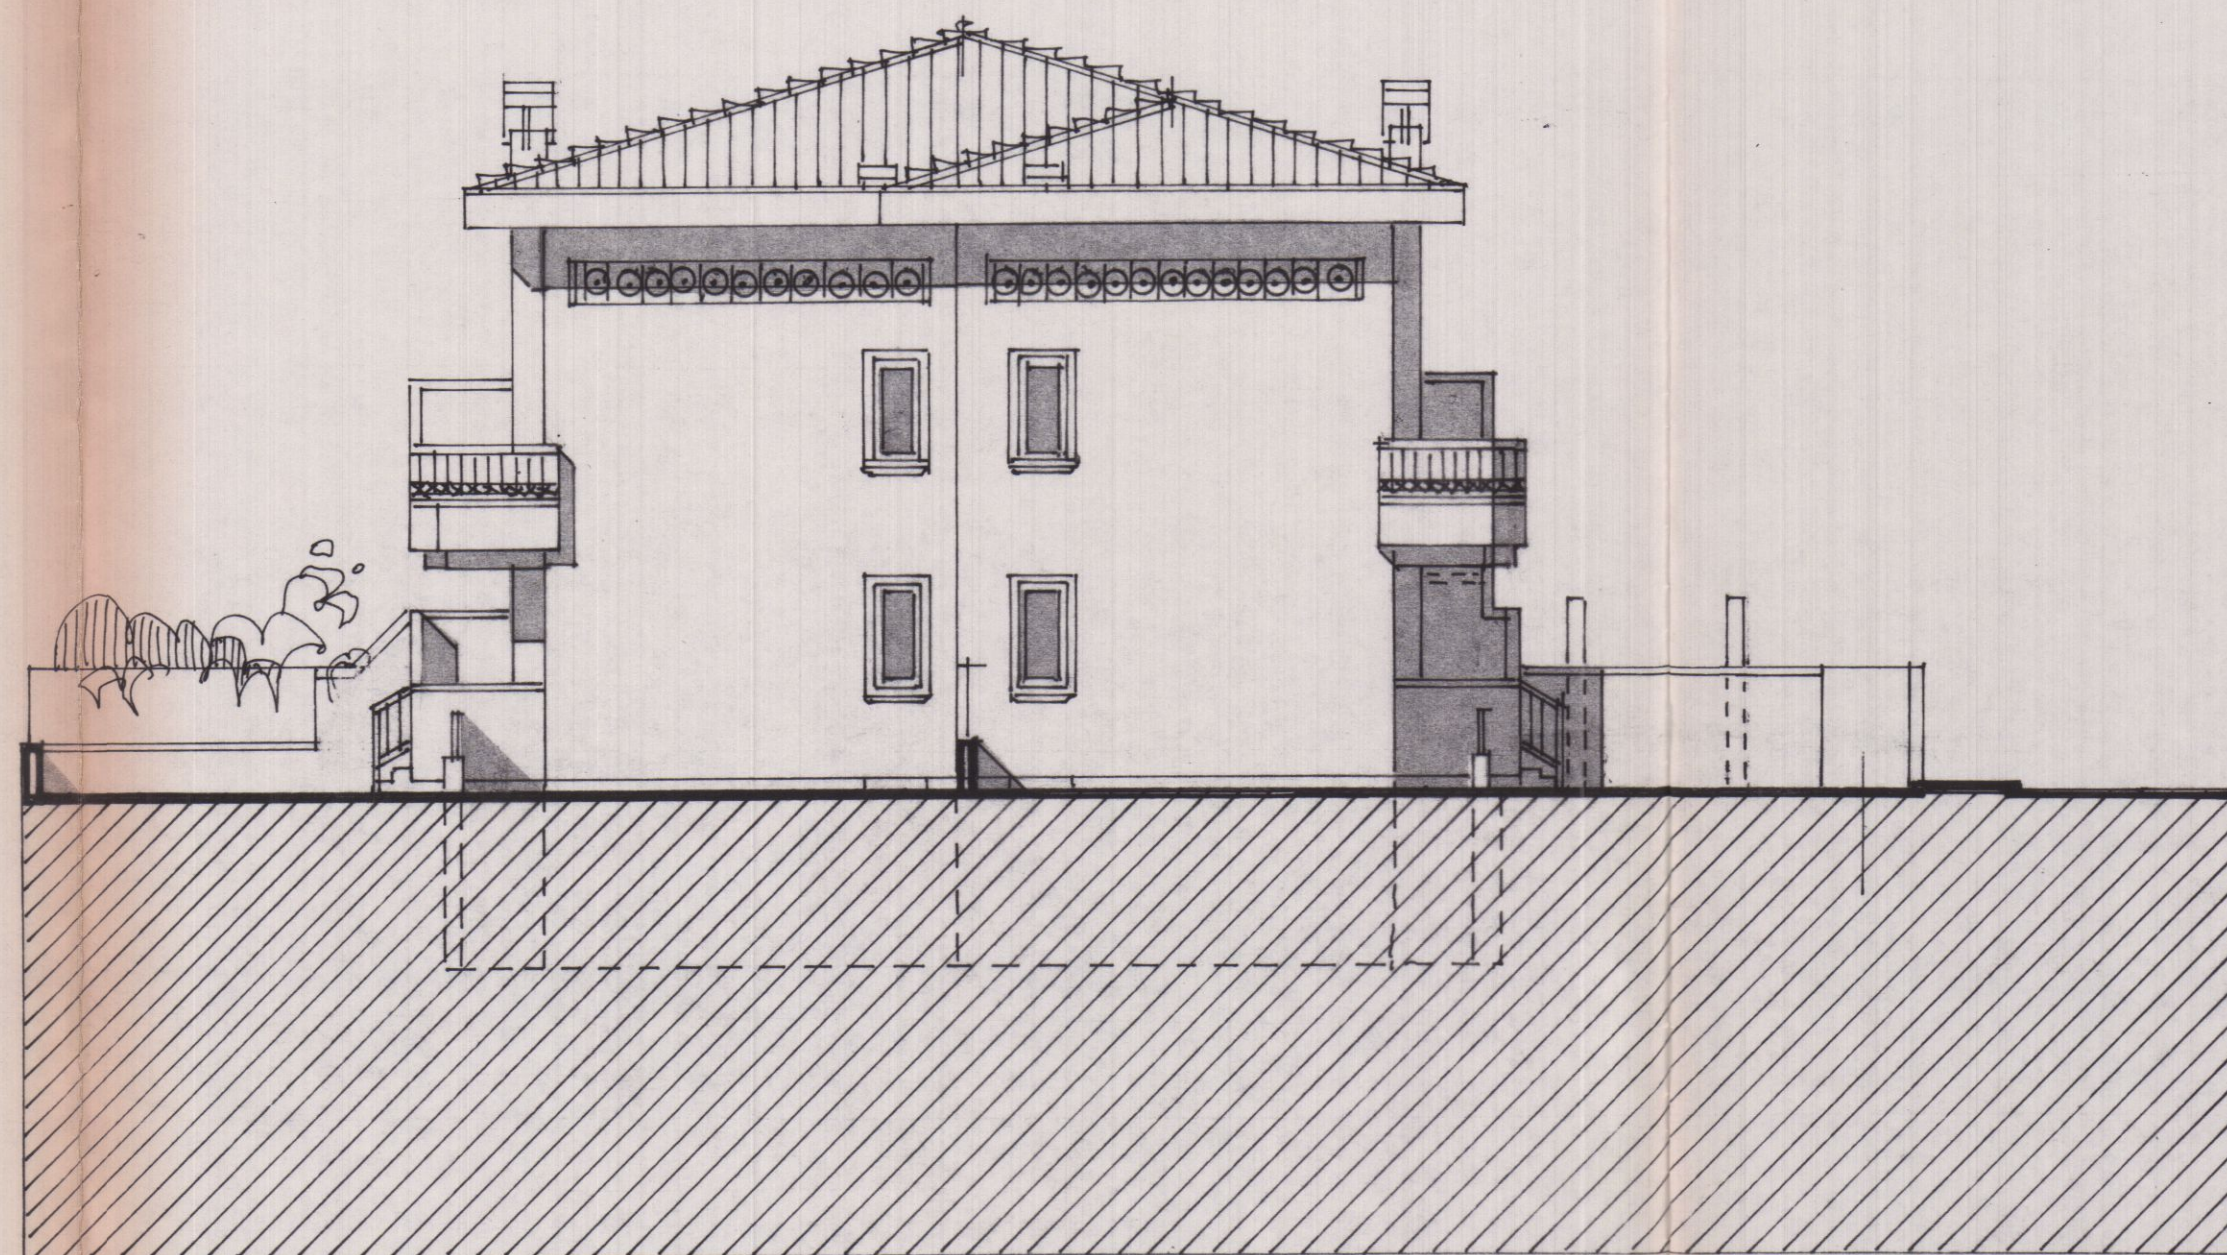


PRO/PEITO SUD

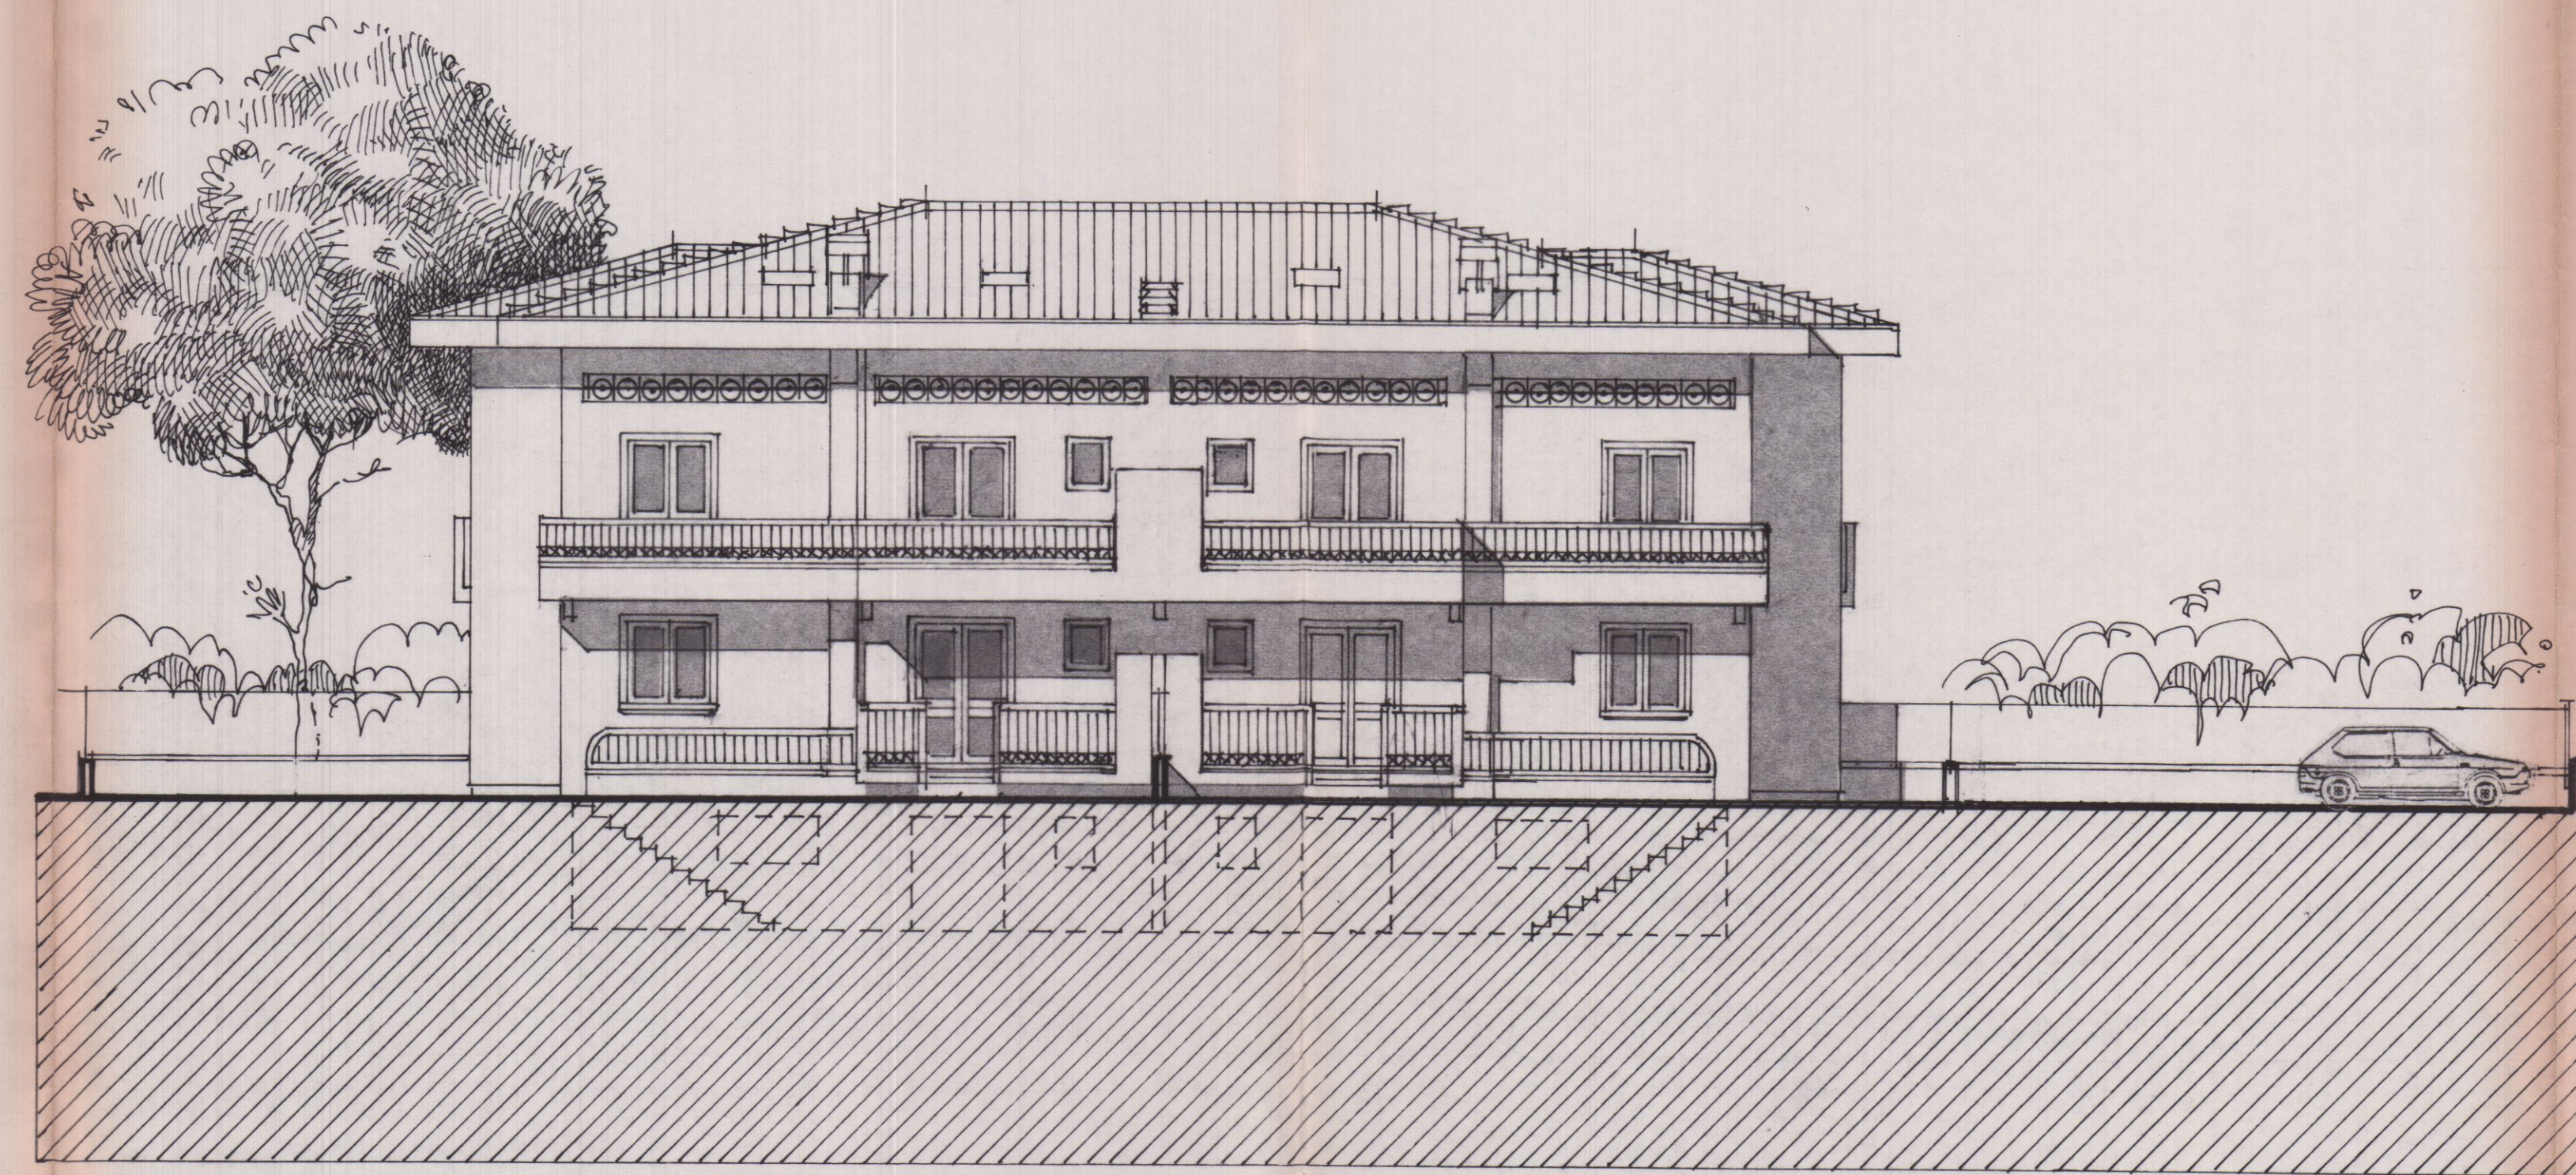

PRO/PEITO OVEST

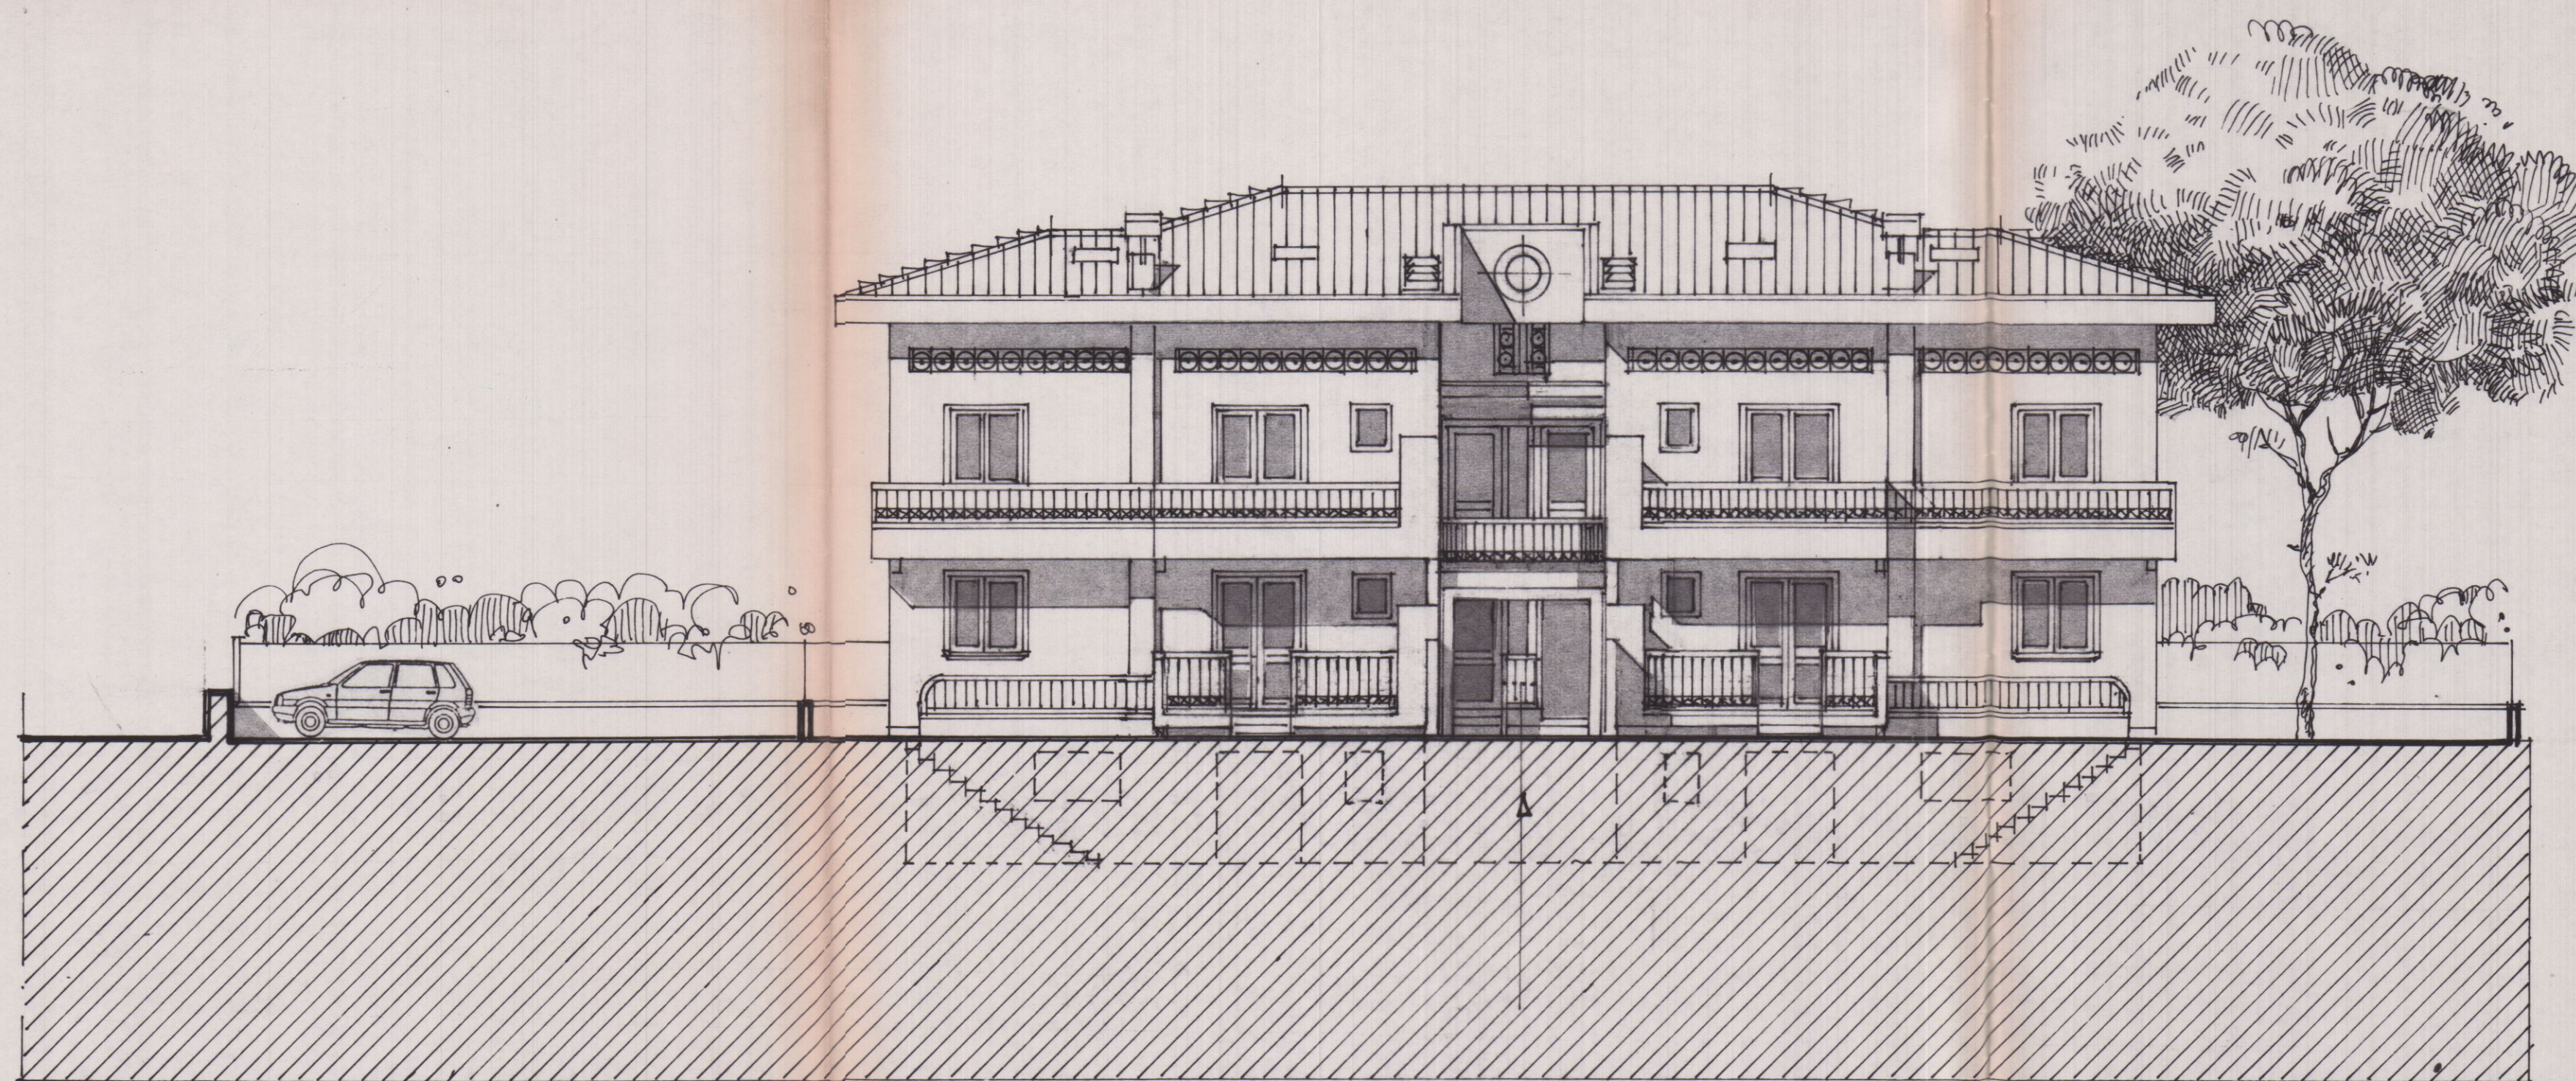

PRO/PEITO EST

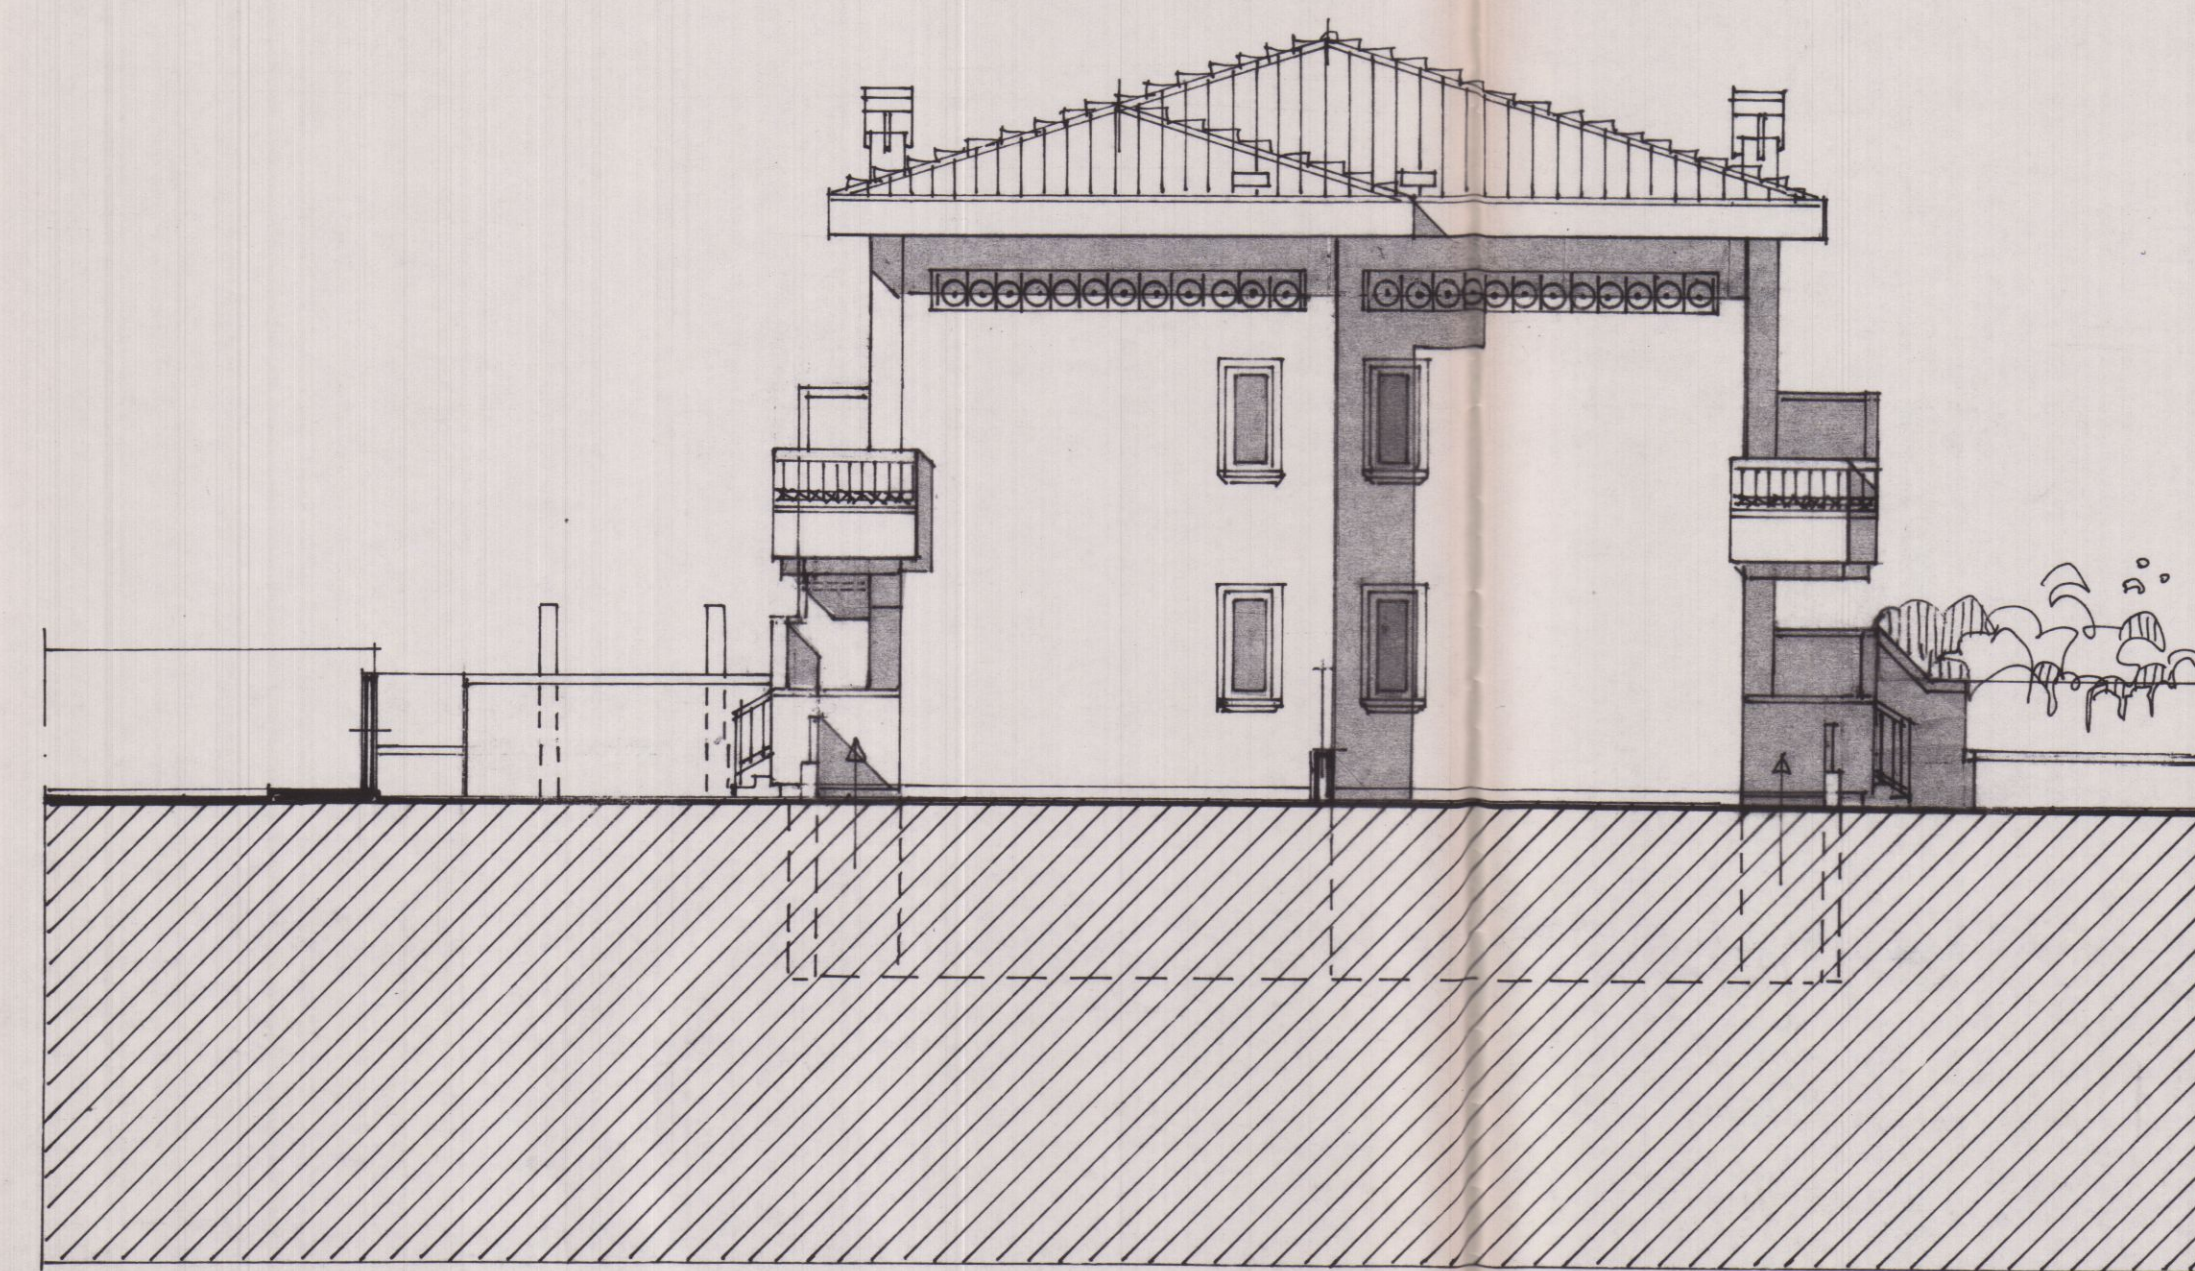

PRO/PEITO NORD