Via Ghiacciaia n°1 54033 CARRARA tel.0585-74585 fax 0585-779828 E-m. studio2emme@loi.it

DOTT. ARCHITETTO PAOLO PICCINI
P.Iva 00491940458

STUDIO TECNICO ASSOCIATO
2eMMe P.Iva 00530540459

COMMITTENTE

SOCIETA' COOPERATIVA EDILIZIA CARABINIERI

TECNICO :Dott. Arch. Paolo Piccini
n° 158 albo degli architetti MS

ORDINE DEGLI ARCHITETTI PIANIFICATORI PAESAGGISTI E CONSERVATORI DELLA PROVINCIA DI MASSA CARRARA
n. 158 Sezione A/a

Architetto
PICCINI
Paolo

IMMOBILE

LOCALITA' BONASCOLA VIA CASALINA

La sottoscrizione vale conferma dell'incarico a verifica delle tavole conformi al mandato.

TAVOLA

PROSPETTO SUD

PROSPETTO EST

FABBRICATO

B

COOPERATIVA EDILIZIA CARABINIERI r.l.
Via Eugenio Chiesa n° 3
54033 CARRARA (MS)
Part. IVA 00571990456

COMUNE DI CARRARA
28 DIC. 2004

LAVORI DI

REALIZZAZIONE COMPARTO PEEP DENOMINATO CASALINA 2 DI BONASCOLA PER LA COSTRUZIONE DI N°3 FABBRICATIPER COMPLESSIVI 15 ALLOGGI.

INTERVENTO

2°

VARIANTE IN CORSO D'OPERA

FOGLIO

86

MAPPALI

466-456-462-459-3

DATA

5-11-2004

SCALE

1:100

TAVOLA N°

5

DATA	FILE	TAVOLE	DISEGNATORE
12-2004	CARABINIERI FABB B - 2VAR	12	MA

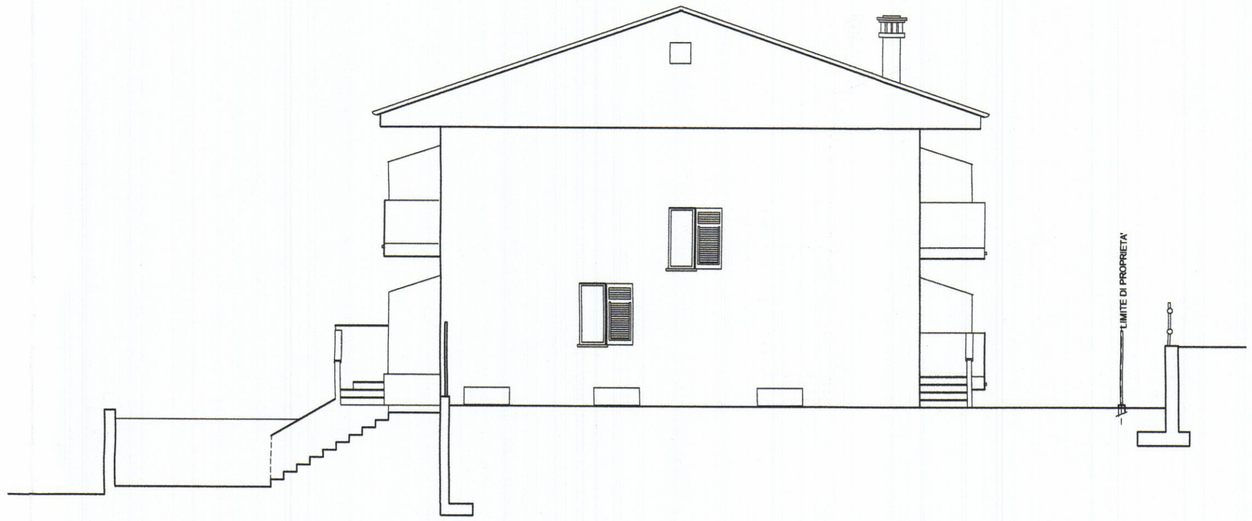

LATO SUD

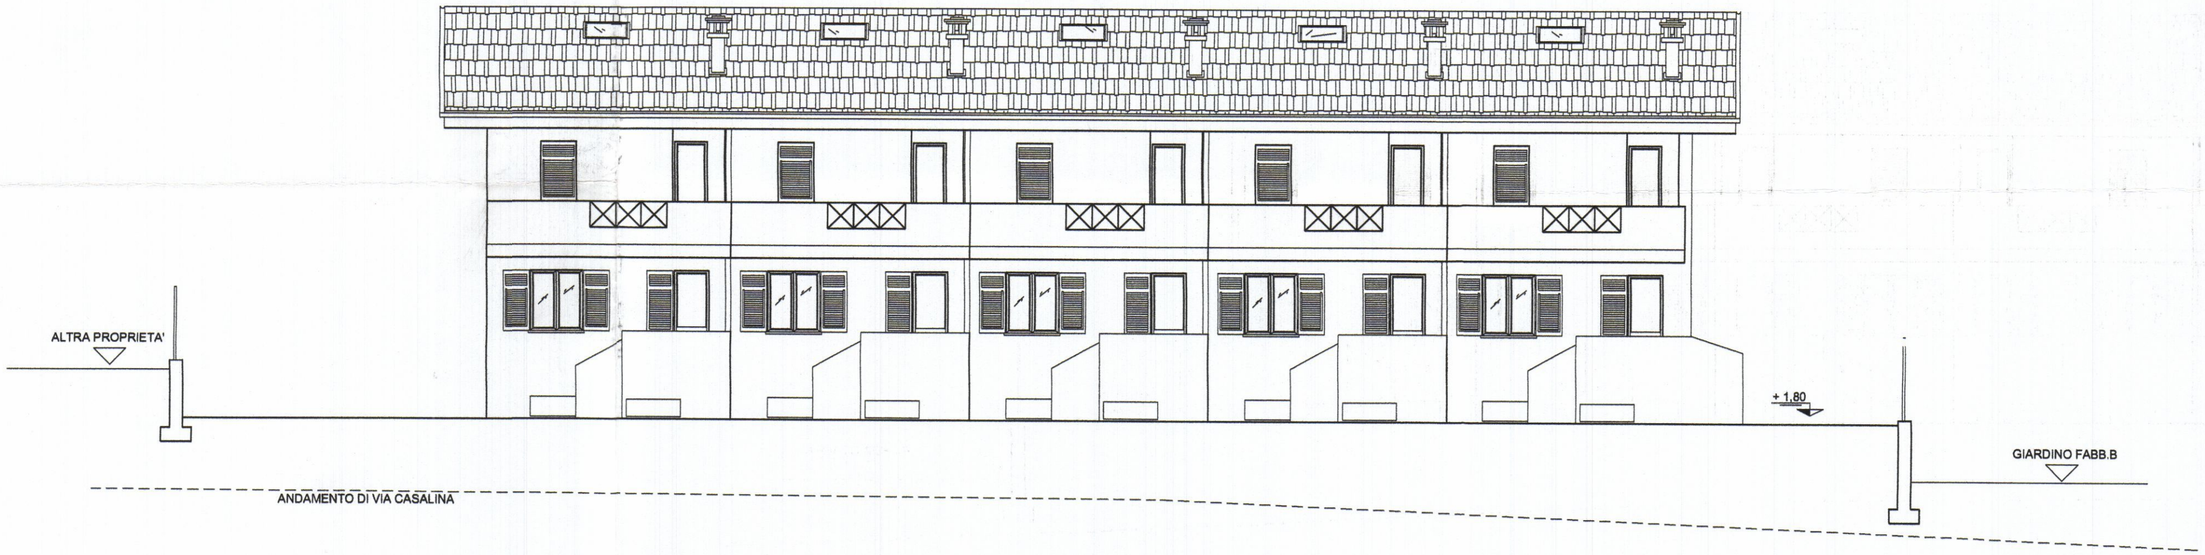

PROSPETTO EST