

PROGETTO DI UN FABBRICATO

DI CIVILE ABITAZIONE DA EDIFICARSI
IN VIA CAMPO D'APPIO AVENZA
CARRARA

PROPRIETÀ: SOC. IMMOBILIARE
MIGNON S.R.L.

IL PROGETTISTA: DOTT. ARCH. ATTILIO DANI

TAVOLA: PART. FACCIATA - RECINZIONE
SCALA 1:50 - 1:100



6

REGIONE TOSCANA
Ufficio del Catasto di Massa Carrara
Elaborato allegato alla denuncia presentata
al catasto di Massa Carrara, L.R. n. 65/1982
e Legge n. 108/1984 - F. S. n. 1000
Massa, 11

TEGOLE IN LATERIZIO
TIPO PORTOGHESE


FREGIO IN PIASTRELLE
DI CERAMICA MAIOLICATA

INFILSI IN LEGNO
VERNICIATI BIANCHI
AVVOLGIBILI
DI COLOR AGRIO

COBERTINE IN COTONE

CORNICE IN MARMO
INTONACO AL CIVILE
TINTEGGIATO OCRA CHIARO

RINGHIERA IN FERRO

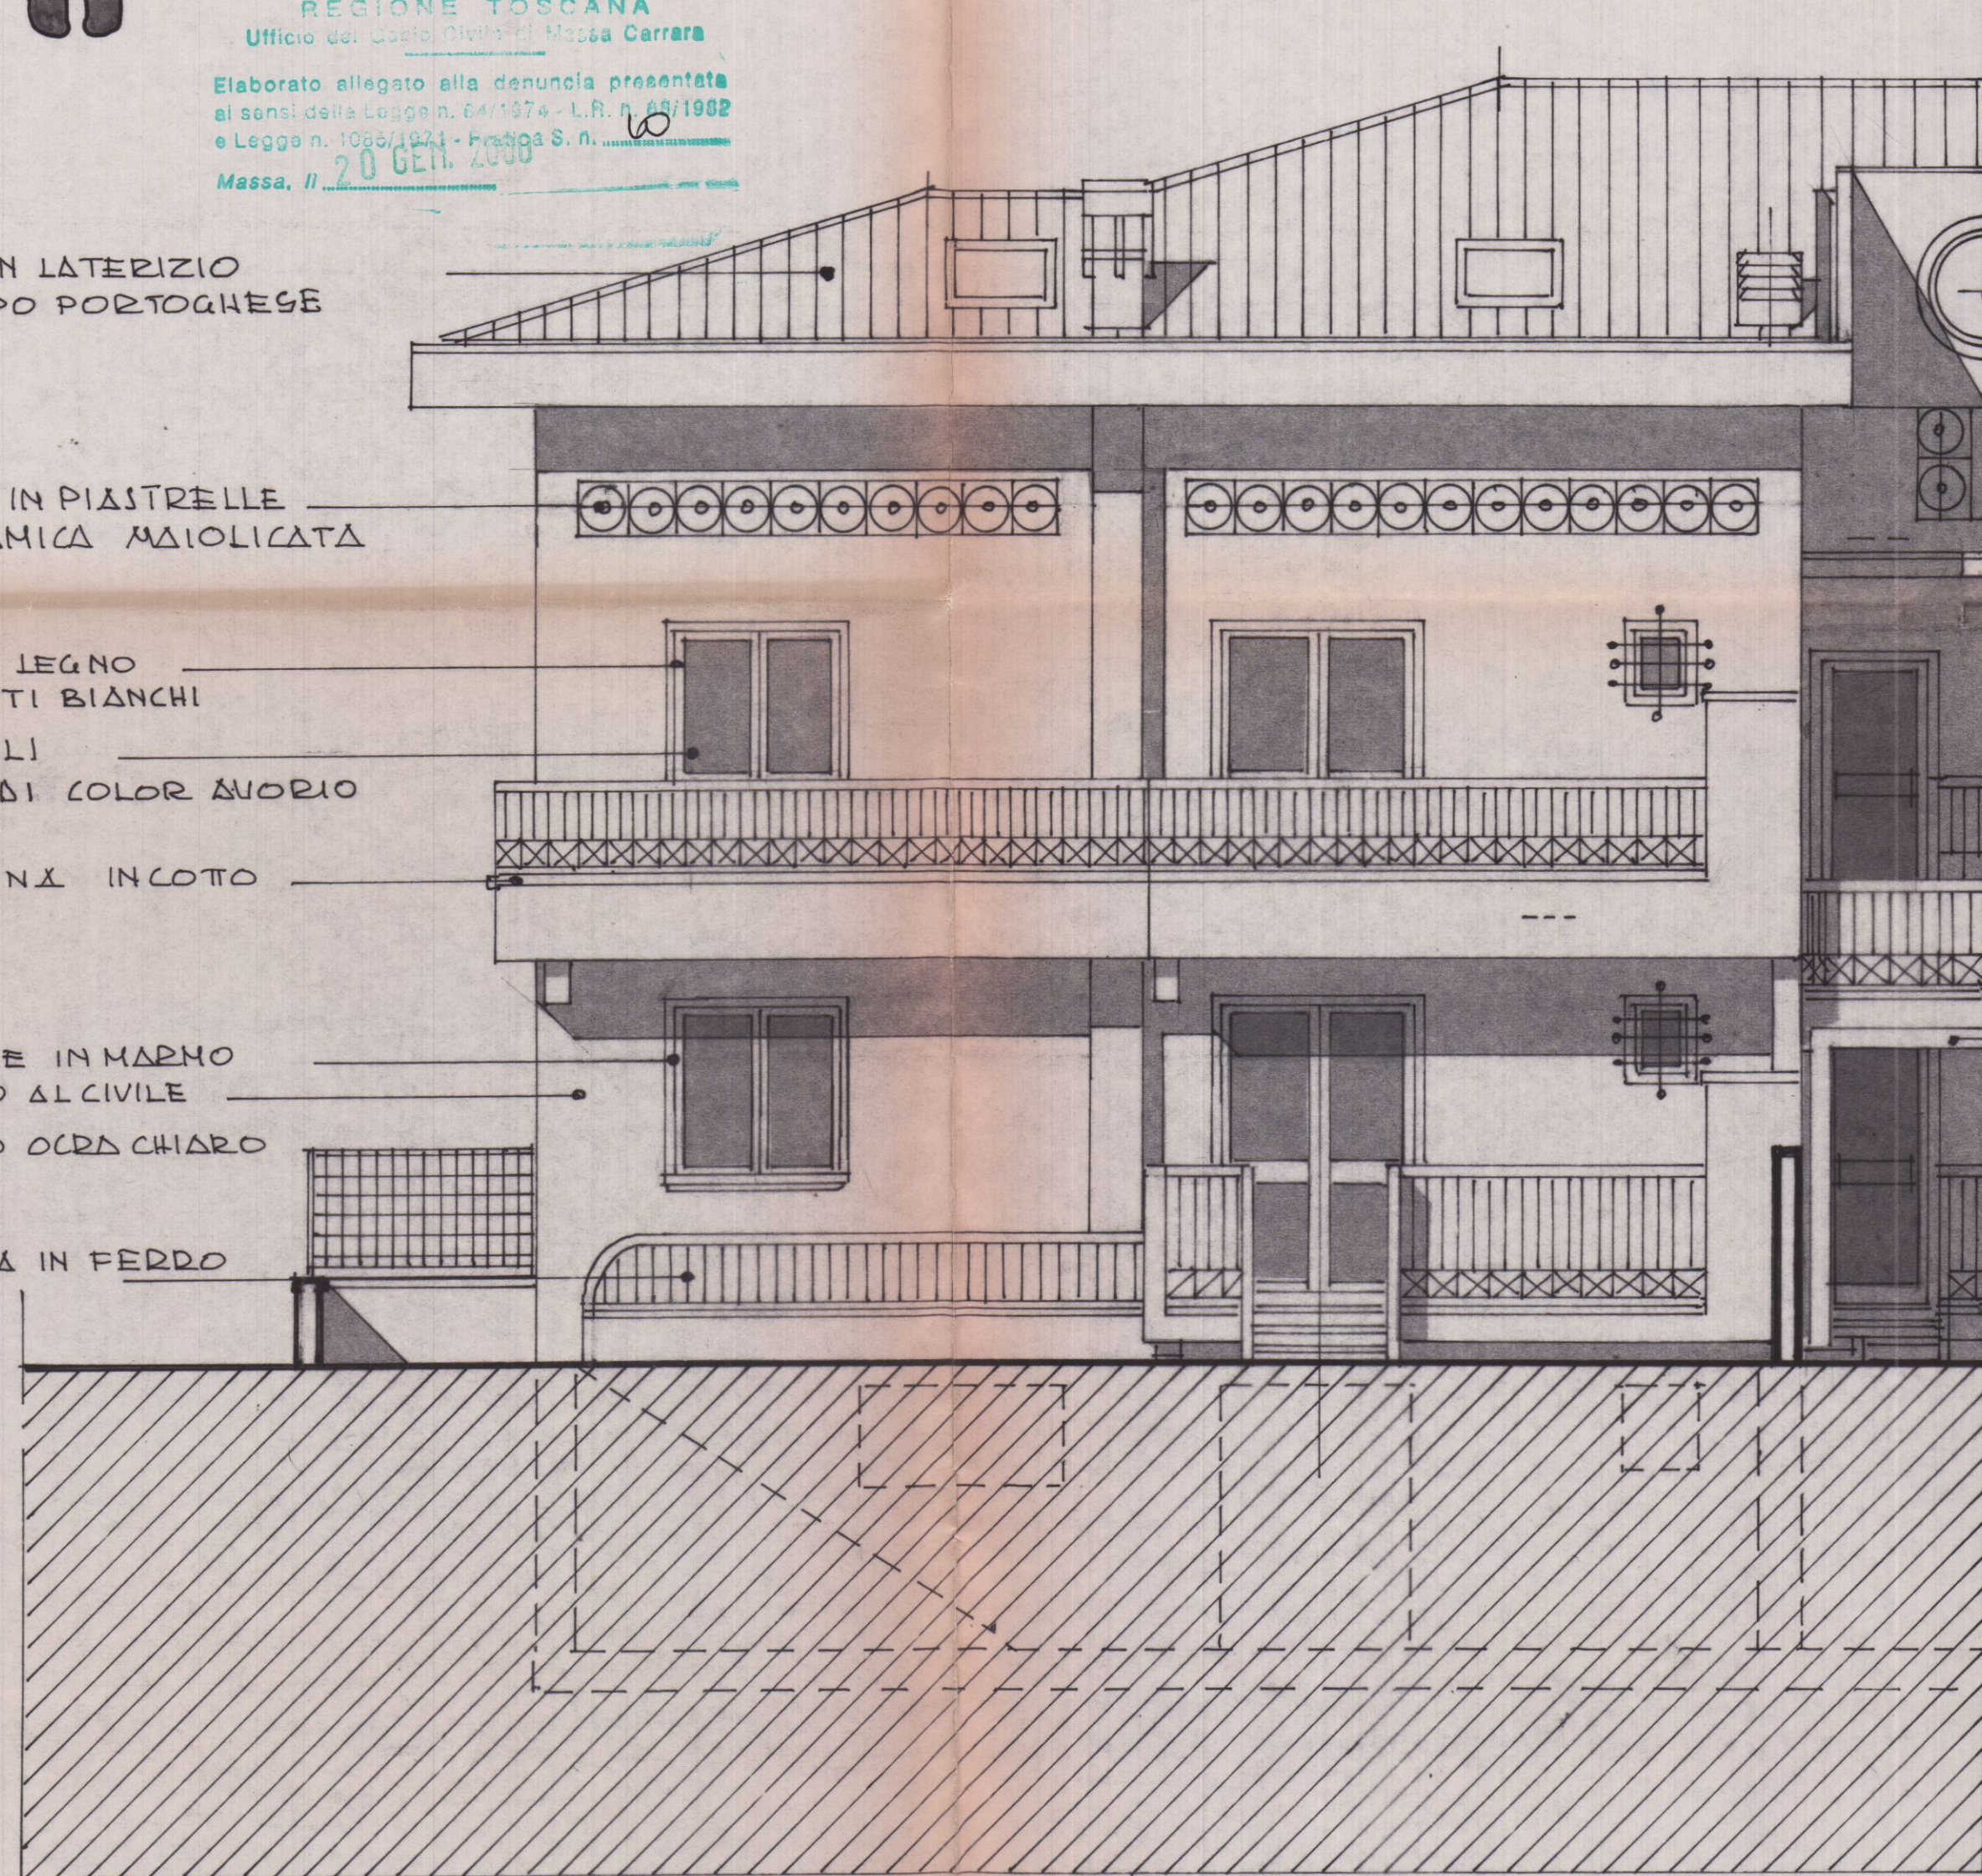

PARTICOLARE FRONTE LATO E/ST

ALIMENTAZIONE TETTO

RECINZIONE -

FOGNE - INEL - GAS - ACQUA - SIP

SCALA 1:100

