

COMUNE DI CARRARA

OGGETTO :



Elaborato grafico allegato alla Denuncia di Inizio Attività, ai sensi della
L.R.T. n° 52/99, per lavori di manutenzione straordinaria.

PROGETTO DI MASSIMA


STATO ATTUALE - STATO MODIFICATO -
SOVRAPPOSIZIONE

Piante - Sezioni

TAVOLA N°	PROPRIETARIO:	STUDIO TECNICO Geom. FABIO MUSETTI Via Manzoni, 4 bis - CARRARA C.A.P. 54033 Tel. 0585-71980 - C.F. MST FBA 68B18 B832W - P. IVA 00549370450
1/1	Diamanti Gino Via Nuova n° 12 54033 Carrara (MS)	
SCALA:	UBICAZIONE	
1 : 100	Via Nuova n° 12 54033 Carrara (MS)	
DATA	Marzo 2002	

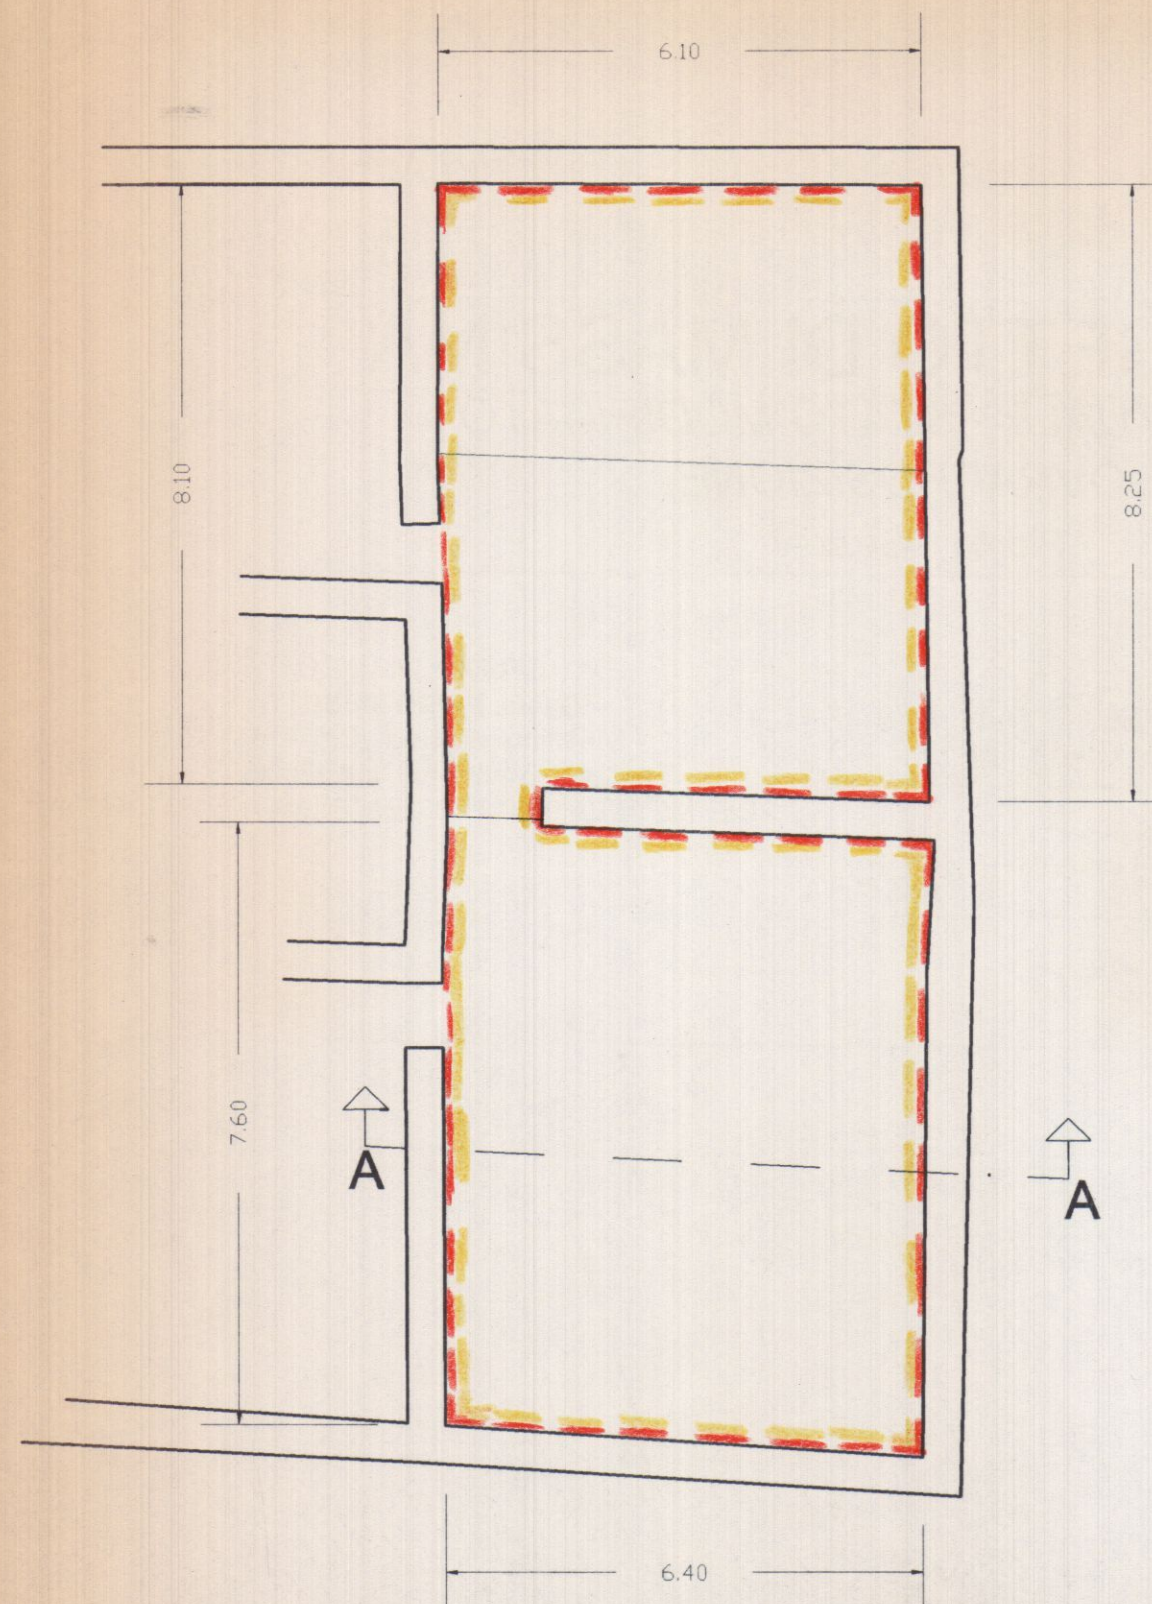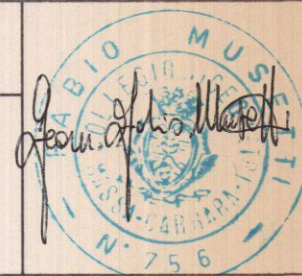

Pianta Piano Sottotetto

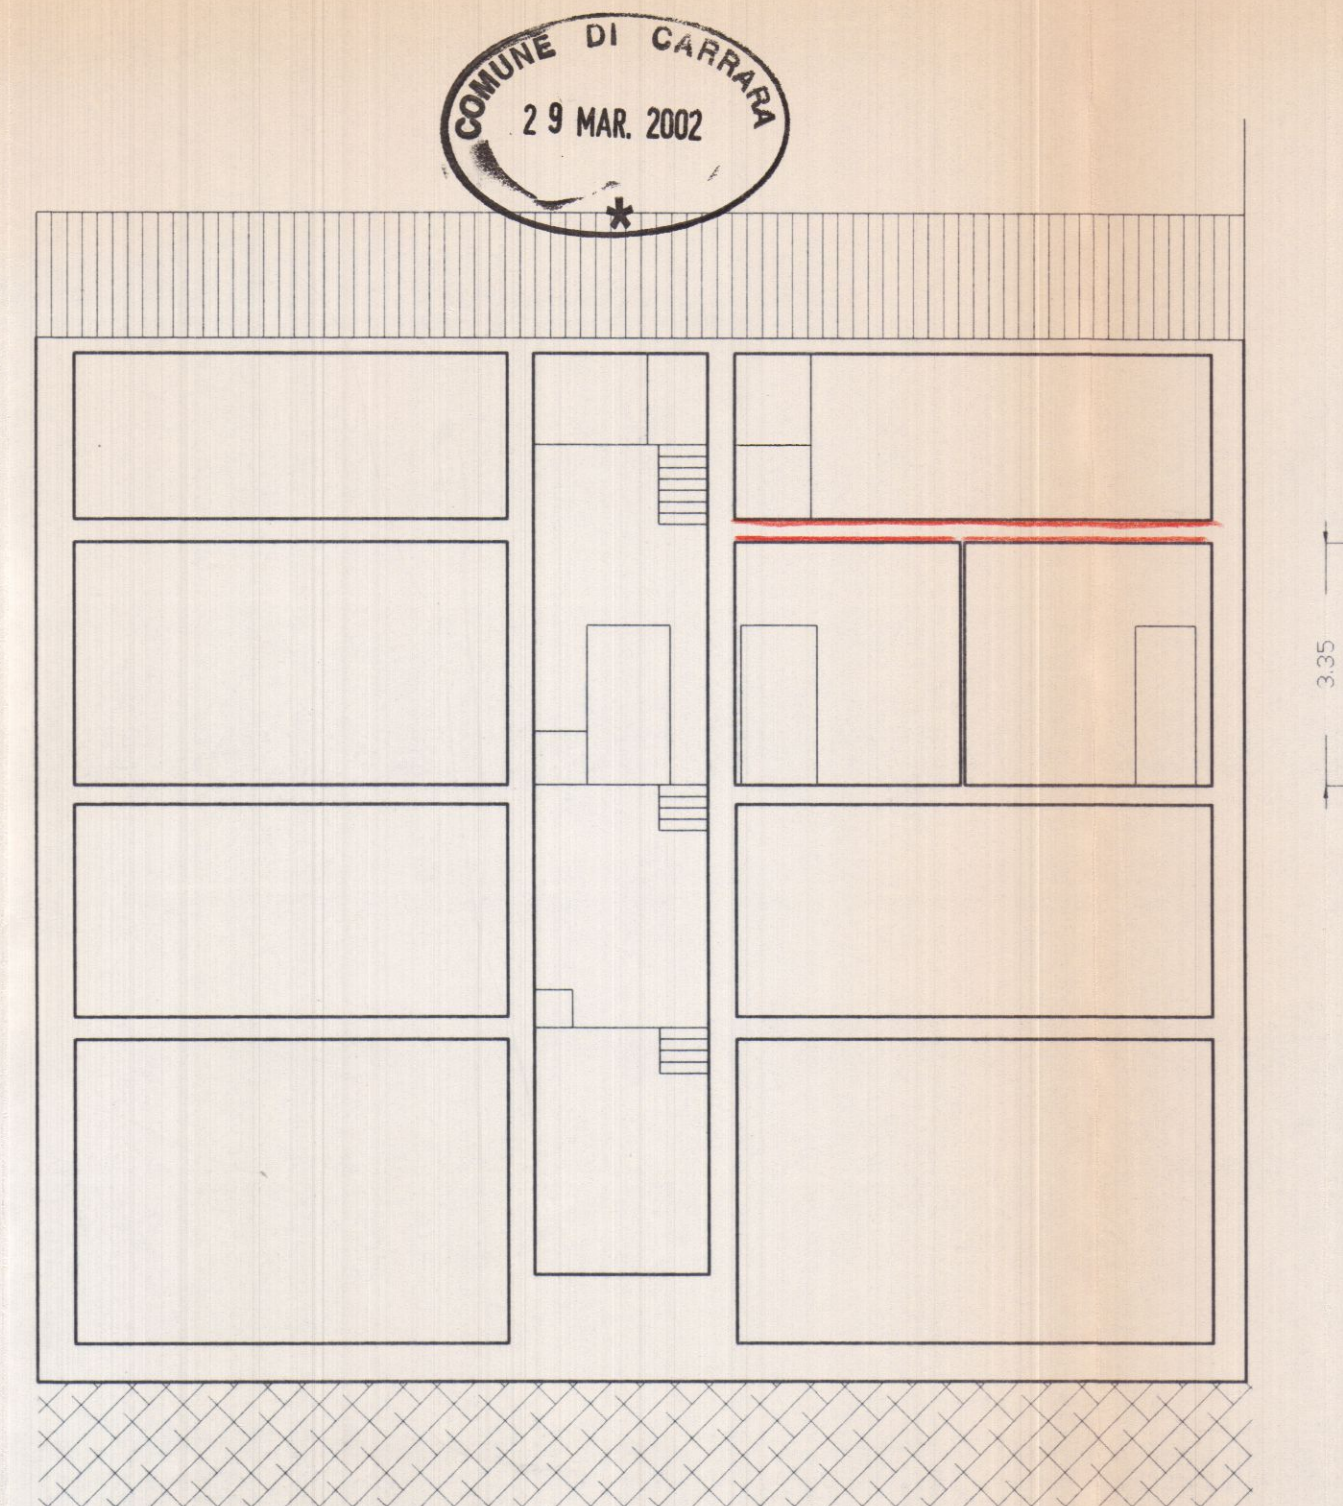

Sezione A-A