



COMUNE DI CARRARA, LOCALITÀ FOSSONE
VIA STRADELLO DI FOSSONE

**PROGETTO DI MODIFICHE INTERNE ED ESTERNE DI FABBRICATO
DI CIVILE ABITAZIONE**


RICHIEDENTI
SIG. CARLENRICO MAGNANI

APPROVATO




DETTAGLIO STATO DI RAFFRONTO


			FILE: AUTORIZZAZIONE RAFFRONTO Tav.3 22-10-99.dwg	
REVISIONI E VARIANTI		DATI CATASTALI	SCALA ELABORATI	TAV.
DATA	VERSIONE 22-10-99	Fg. 67	1:100	3
DATA		Mappali 188-189-180-858		
DATA		Sub. -		
DATA				
Elaborazione Grafica realizzata con Autocad L195 - Serial n. 610-00059529 Elaborati non riproducibili senza autorizzazione				

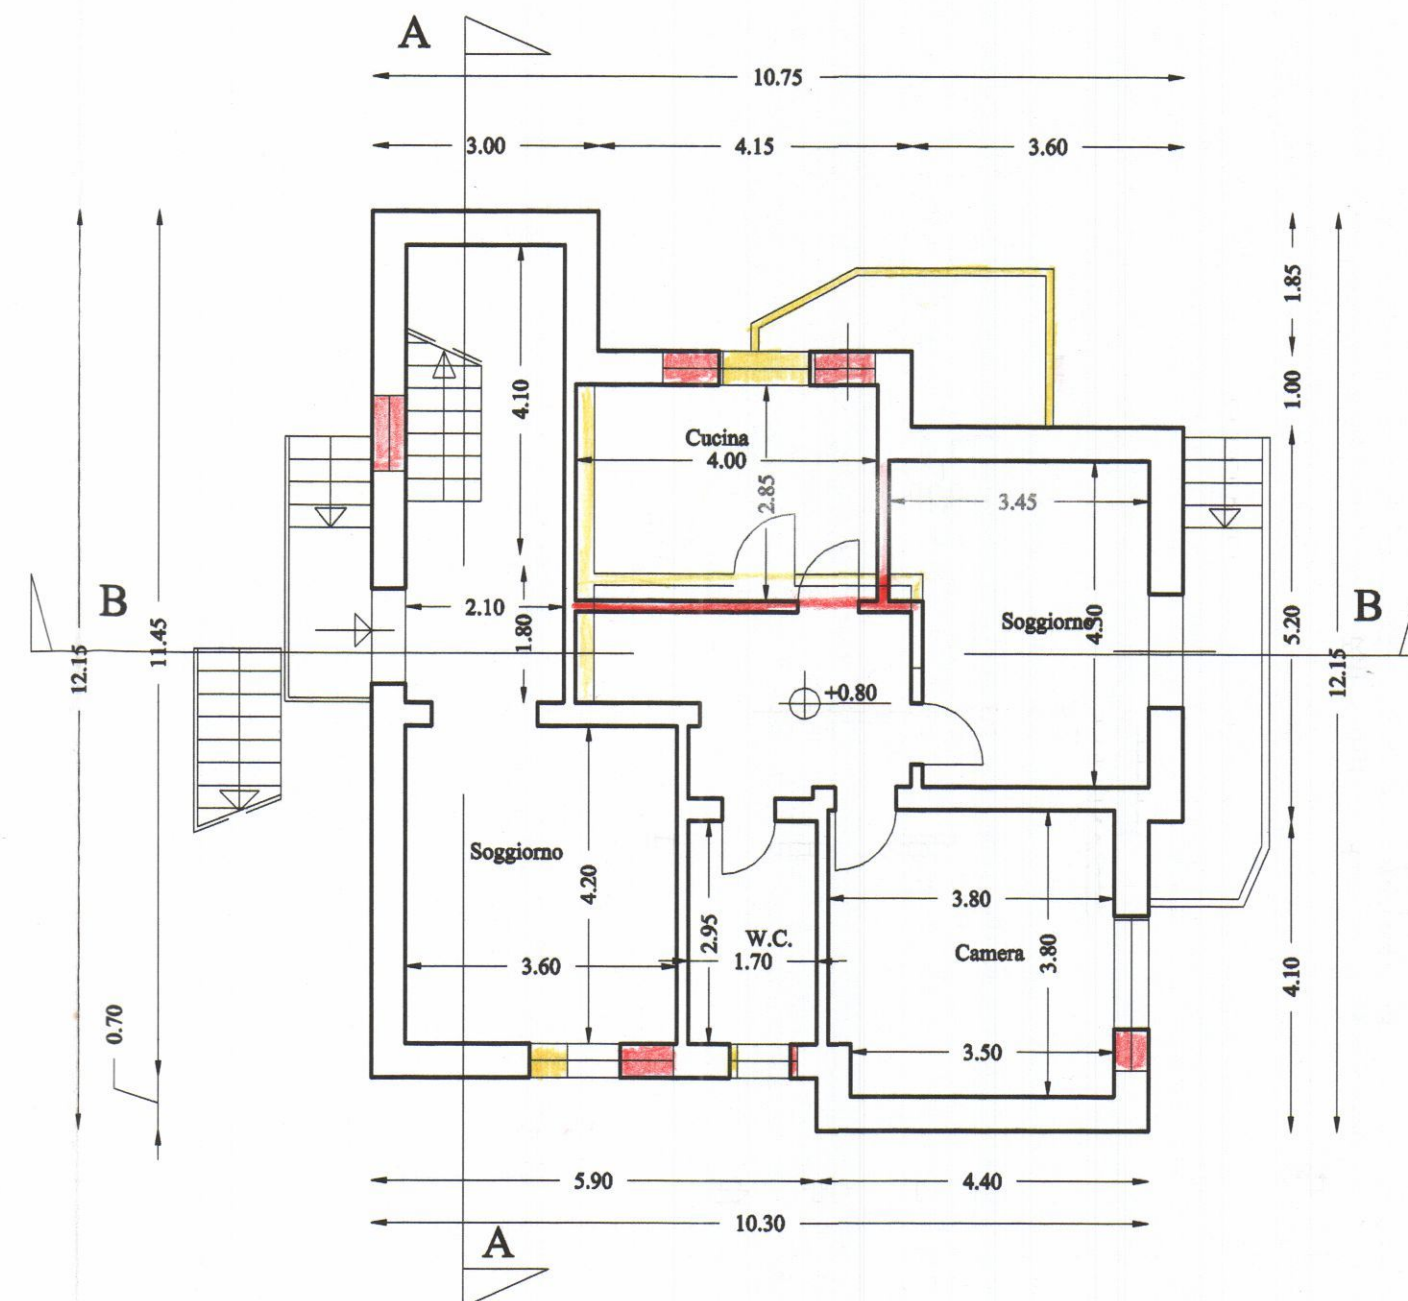

PIANTA PIANO TERRA DI RAFFRONTO

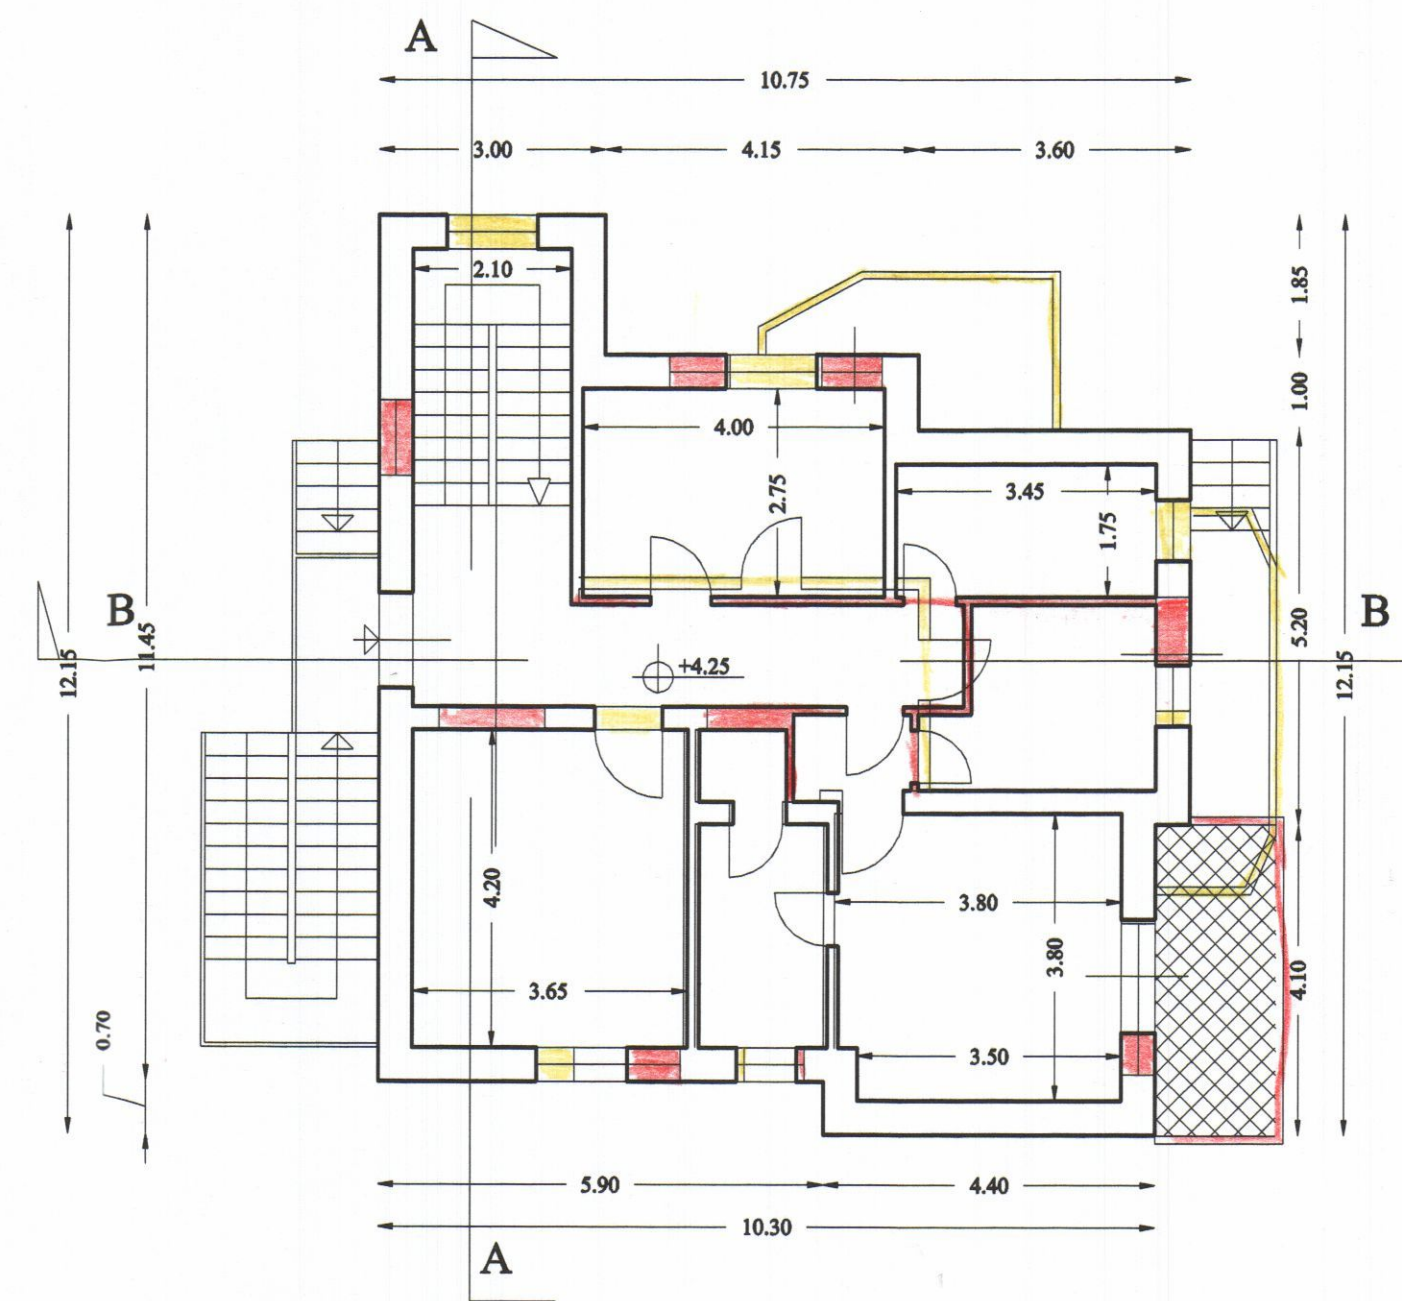

PIANTA PIANO PRIMO DI RAFFRONTO

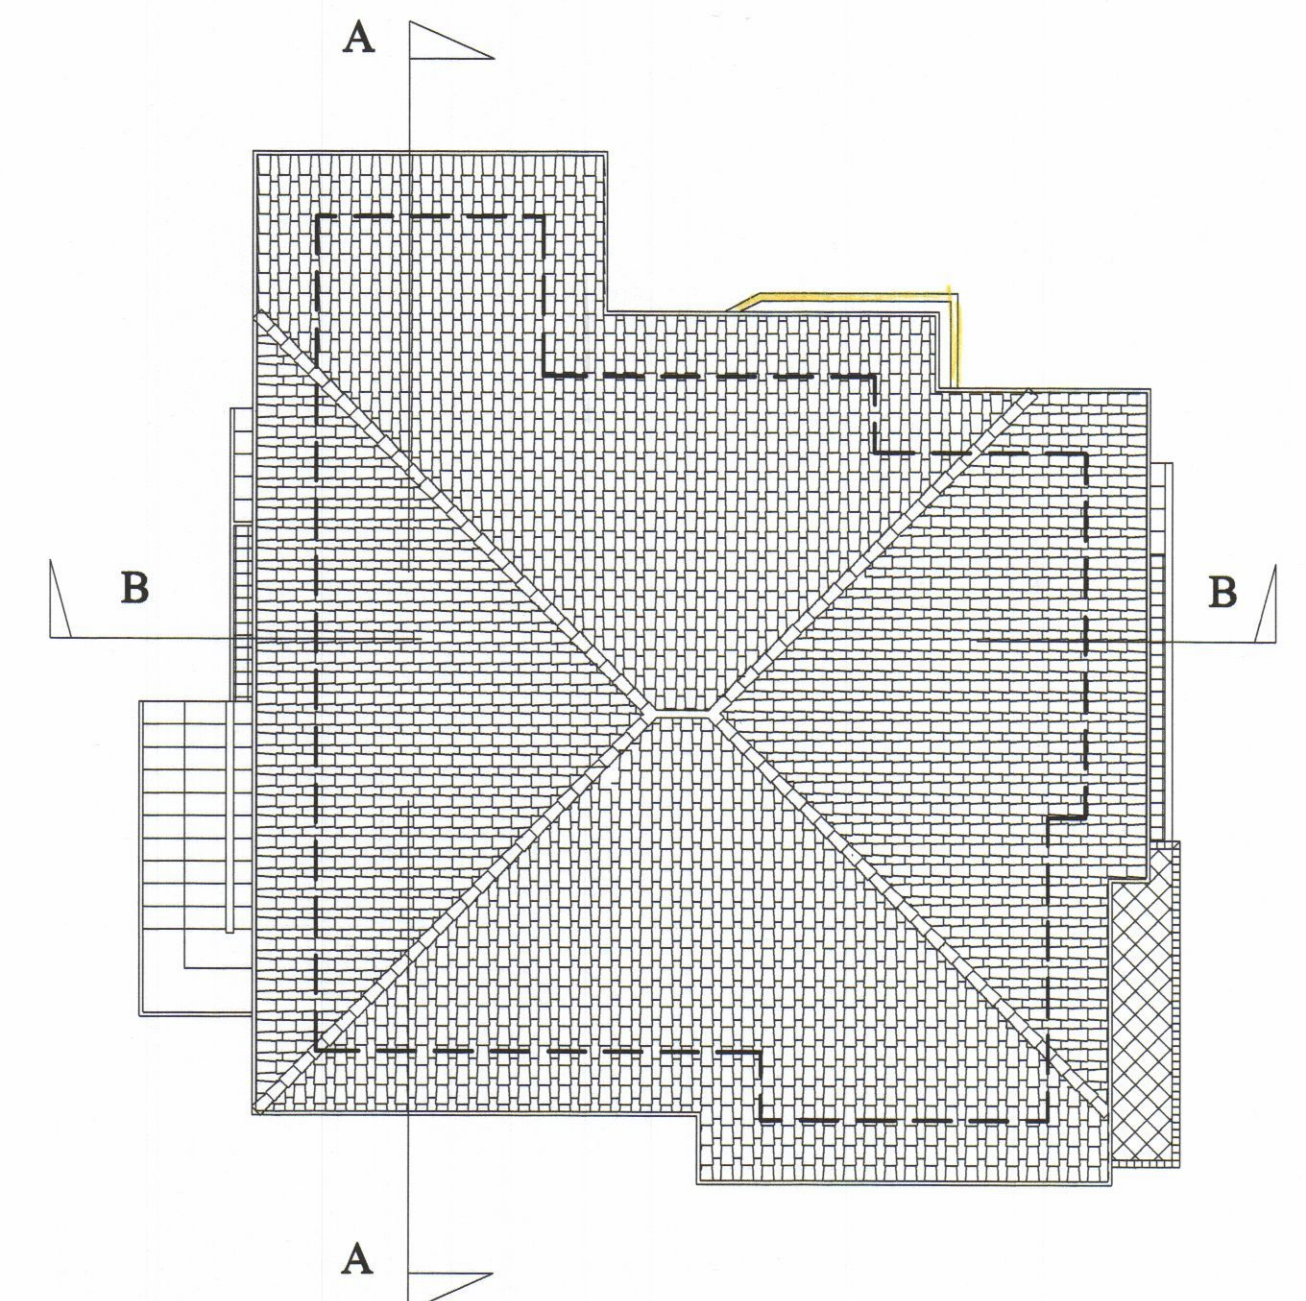

PIANTA COPERTURA DI RAFFRONTO

