


Via Ghiacciaia n°1 54033 CARRARA		tel.0585-74585	fax 0585-778828	E-m: studio2emme@iol.it
DOTT. ARCHITETTO PAOLO PICCINI P.Iva 00491940458		STUDIO TECNICO ASSOCIATO 2eMMe P.Iva 00530540459		
COMMITTENTE SOCIETA' COOPERATIVA EDILIZIA CARABINIERI		TECNICO :Dott. Arch. Paolo Piccini n° 158 albo degli architetti MS Architetto PICCINI Paolo		
IMMOBILE LOCALITA' BONASCOLA VIA CASALINA		n. 158 Sezione A/a		
TAVOLA PROSPETTO NORD PROSPETTO OVEST	FABBRICATO B	La sottoscrizione vale conferma dell'incarico e verifica della tavola conformi al progetto. "COOPERATIVA EDILIZIA CARABINIERI" Via Eugenio Chiesa n° 3 54033 CARRARA (MS) Part. IVA 00571990456		
LAVORI DI REALIZZAZIONE COMPARTO PEEP DENOMINATO CASALINA 2 DI BONASCOLA PER LA COSTRUZIONE DI N°3 FABBRICATIPER COMPLESSIVI 15 ALLOGGI.		INTERVENTO 2° VARIANTE IN CORSO D'OPERA		
FOGLIO 86	MAPPALI 466-456-462-459-3	DATA 5-11-2004		TAVOLA N° 4
SCALE 1:100				
DATA 12-2004	FILE CARABINIERI FAB B - 2VAR	TAVOLE 12	DISEGNATORE MA	



LATO NORD

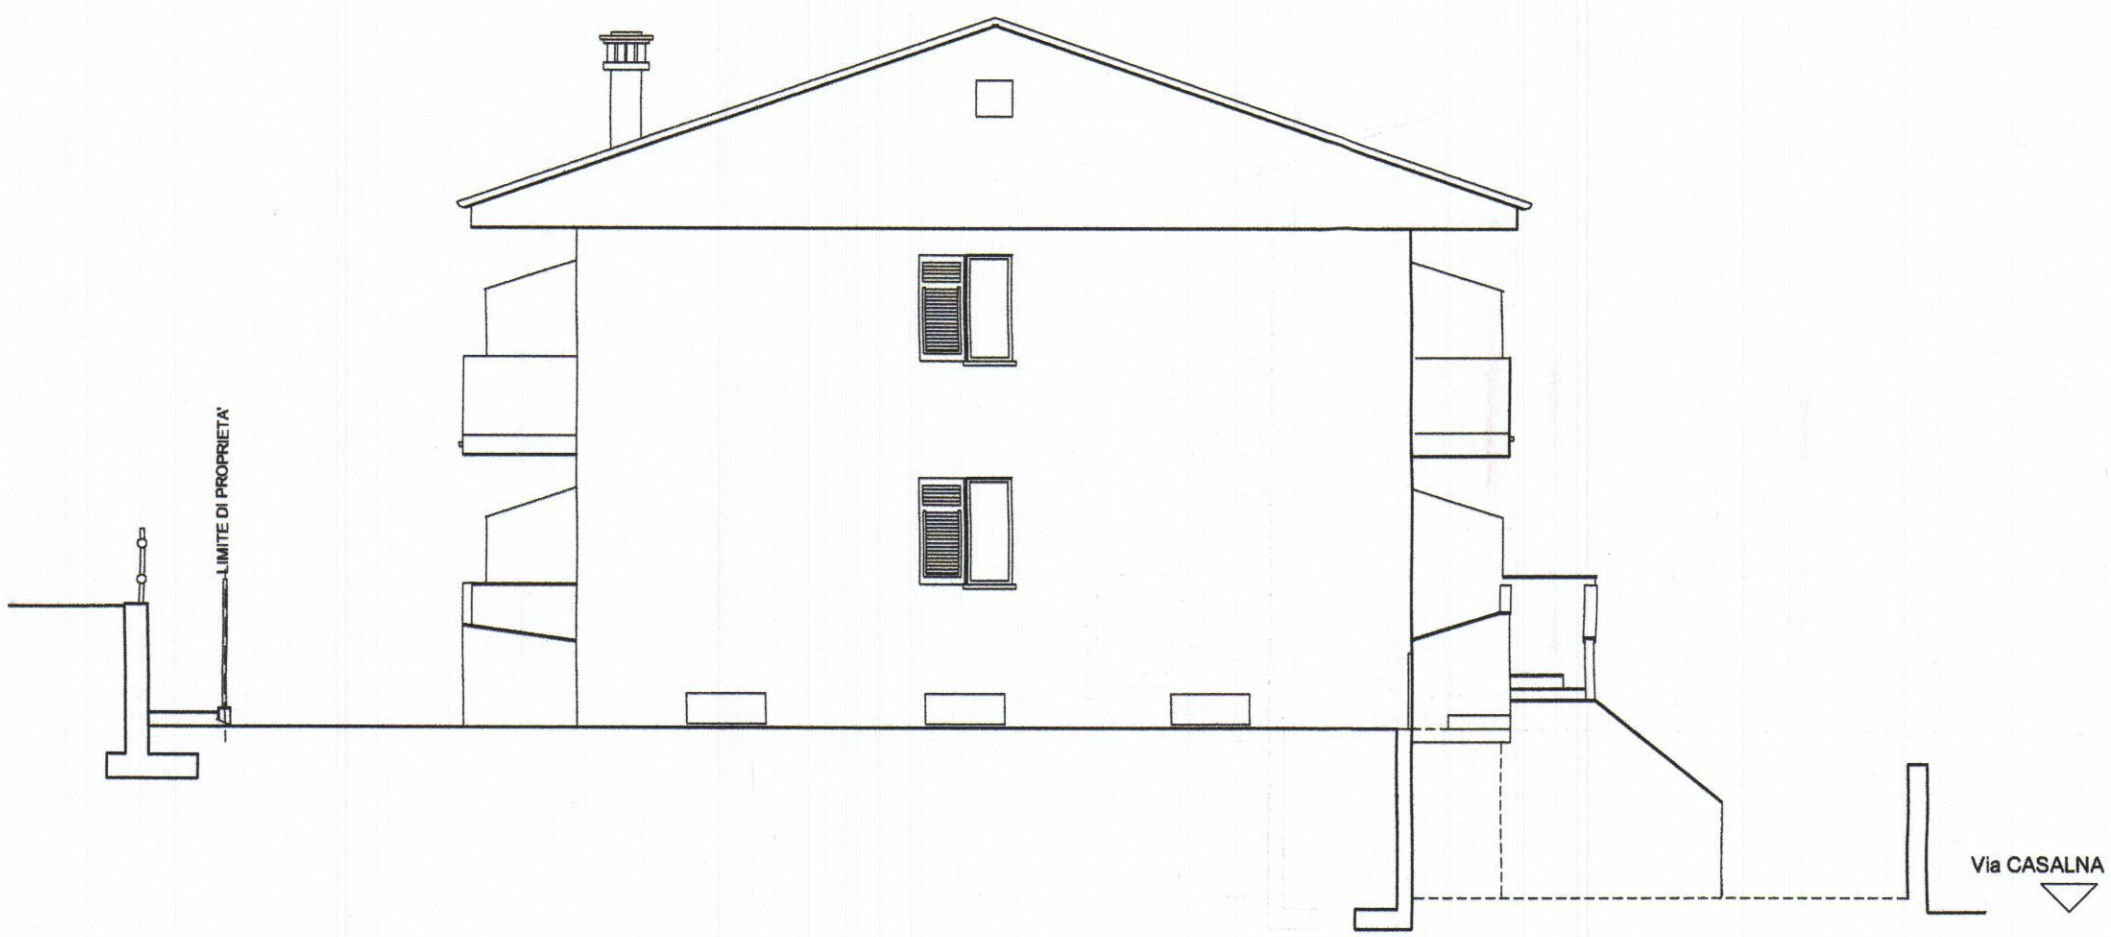

PROSPETTO OVEST