



Via Ghiacciaia n°1 54033 CARRARA			tel. 0585-74585	fax 0585-779528	E-m. studio2emme@iol.it
DOTT. ARCHITETTO PAOLO PICCINI P.Iva 00491940458			STUDIO TECNICO ASSOCIATO 2eMMe P.Iva 00530540459		
COMMITTENTE SOCIETA' COOPERATIVA EDILIZIA CARABINIERI		TECNICO: Dott. Arch. Paolo Piccini n° 158 albo degli architetti MS			
IMMOBILE LOCALITA' BONASCOLA VIA CASALINA		 Architetto PICCINI Paolo			
TAVOLA PROSPETTO NORD PROSPETTO OVEST		FABBRICATO B La costruzione è conforme all'atto di concessione n° 3 del 28/12/2004 del Comune di Carrara (MS) P.Iva 00530540459			
LAVORI DI REALIZZAZIONE COMPARTO PEEP DENOMINATO CASALINA 2 DI BONASCOLA PER LA COSTRUZIONE DI N°3 FABBRICATI PER COMPLESSIVI 15 ALLOGGI.		INTERVENTO 2° VARIANTE IN CORSO D'OPERA RAFFRONTO			
FOGLIO 86	MAPPALI 466-456-462-459-3	DATA 5-11-2004			
SCALE 1:100		TAVOLA N° 10			

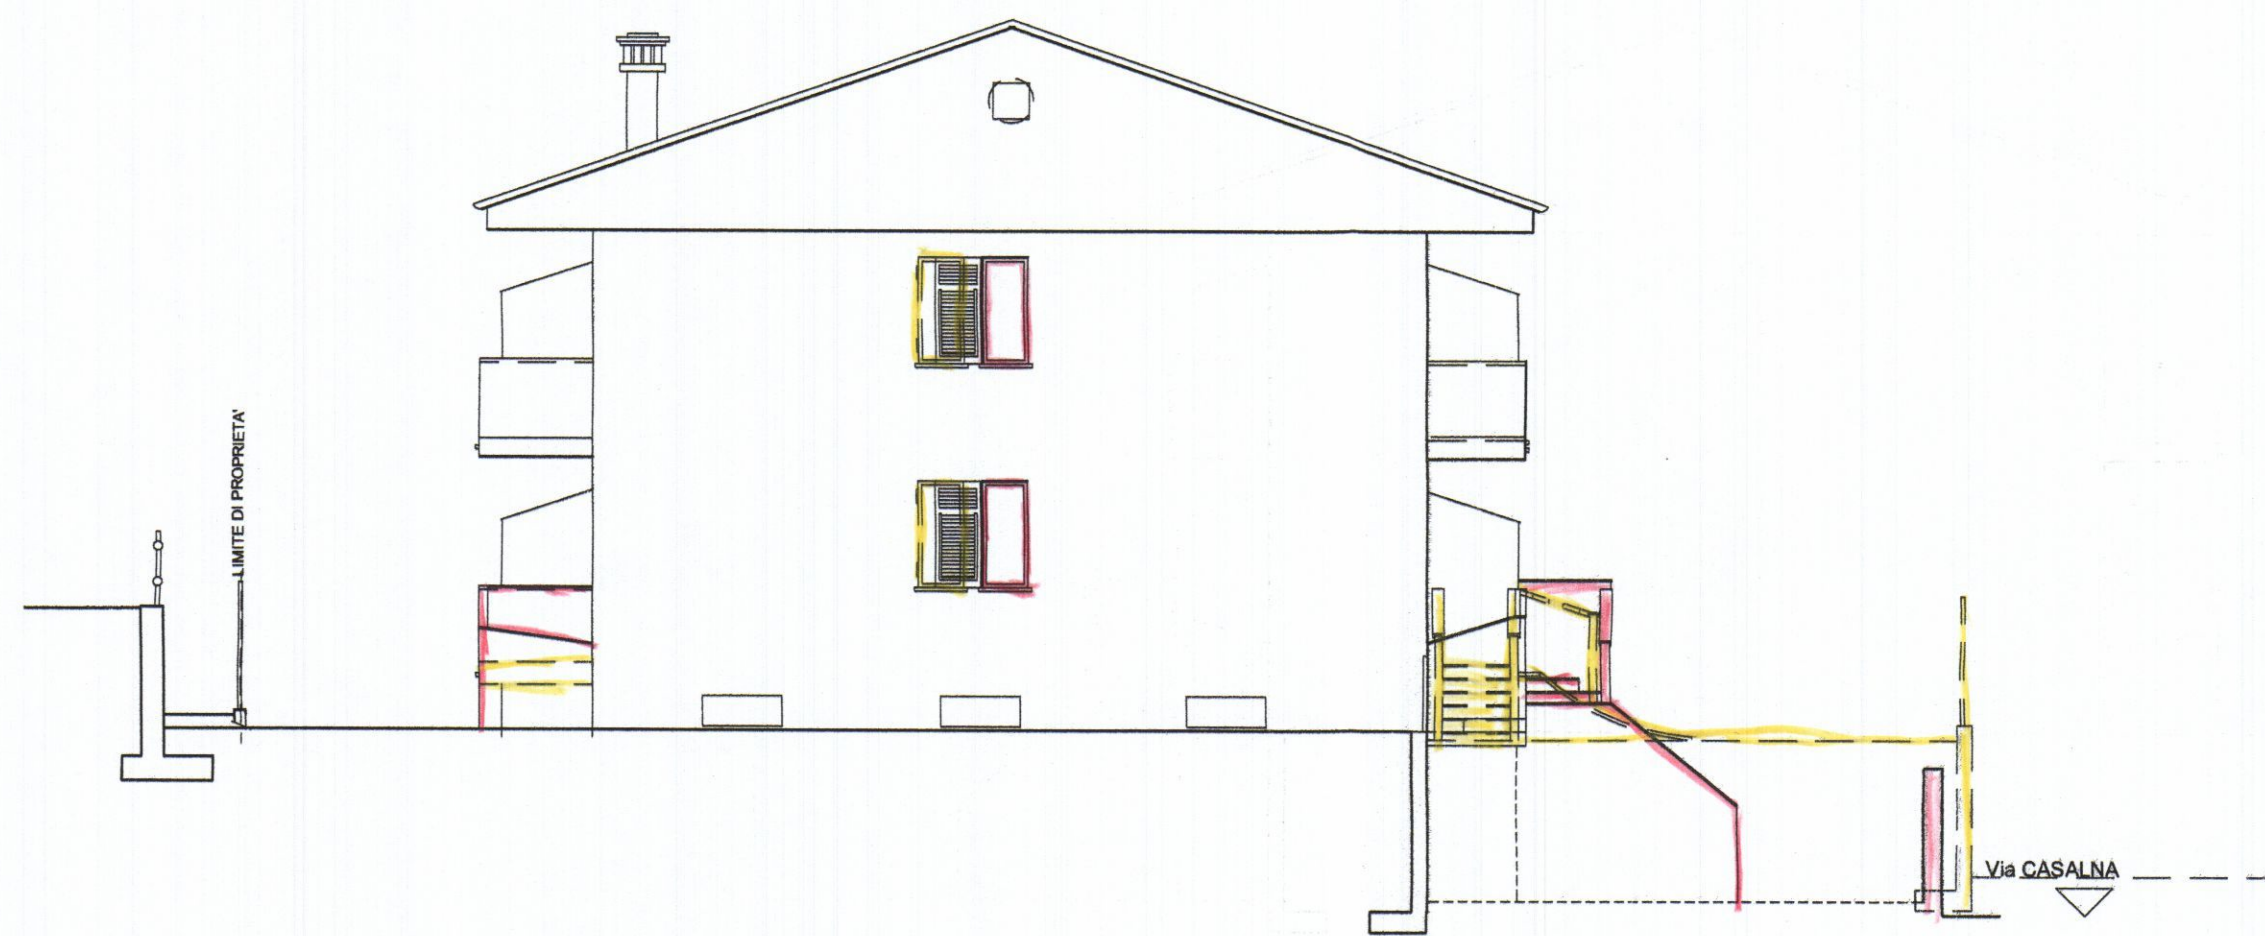

LATO NORD

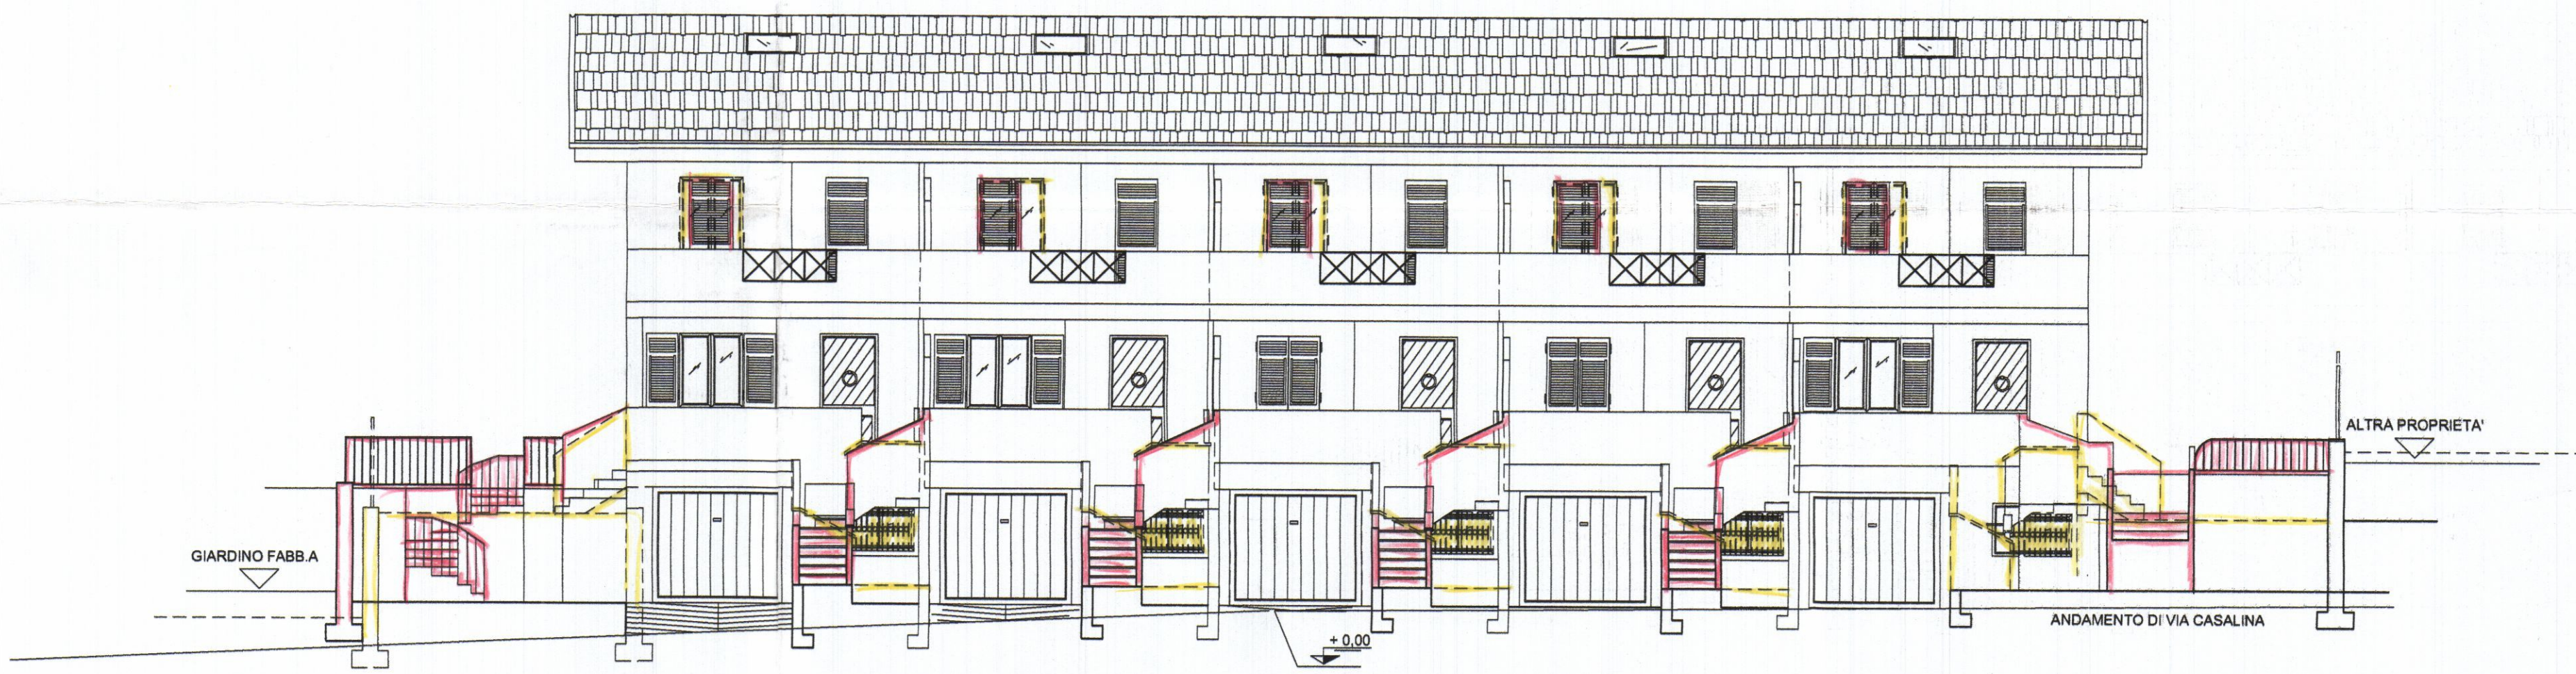

PROSPETTO OVEST