

9 NOV. 1979

VARIANTE AL -  
PROGETTO DI AMPLIAMENTO DI UN CAPANNONE  
INDUSTRIALE PER LA PRODUZIONE DI PANTECCI  
(DI LAVA VULCANICA) - DI PROPRIETÀ DELLA  
DITTA - **BEA s.r.l.** -  
CON SEDE IN VIA PROVINCIALE - LOC. NAZZANO -  
SEZIONI E PROSPETTI - SCALA 1:100 -

**VARIANTE**


Dott. Ing. GERARDO CLAPS  
Via Puccini, 11 - Tel. 42637  
MASSA

*Ing. G. Claps*




Approvato dal Sindaco alla deliberazione  
n. 372 del 23 NOV. 1979  
L'ING. CAPO V. V. V.


**APPROVATO**  
CONTROLATO 21 FEB. 1980  
IL SINDACO

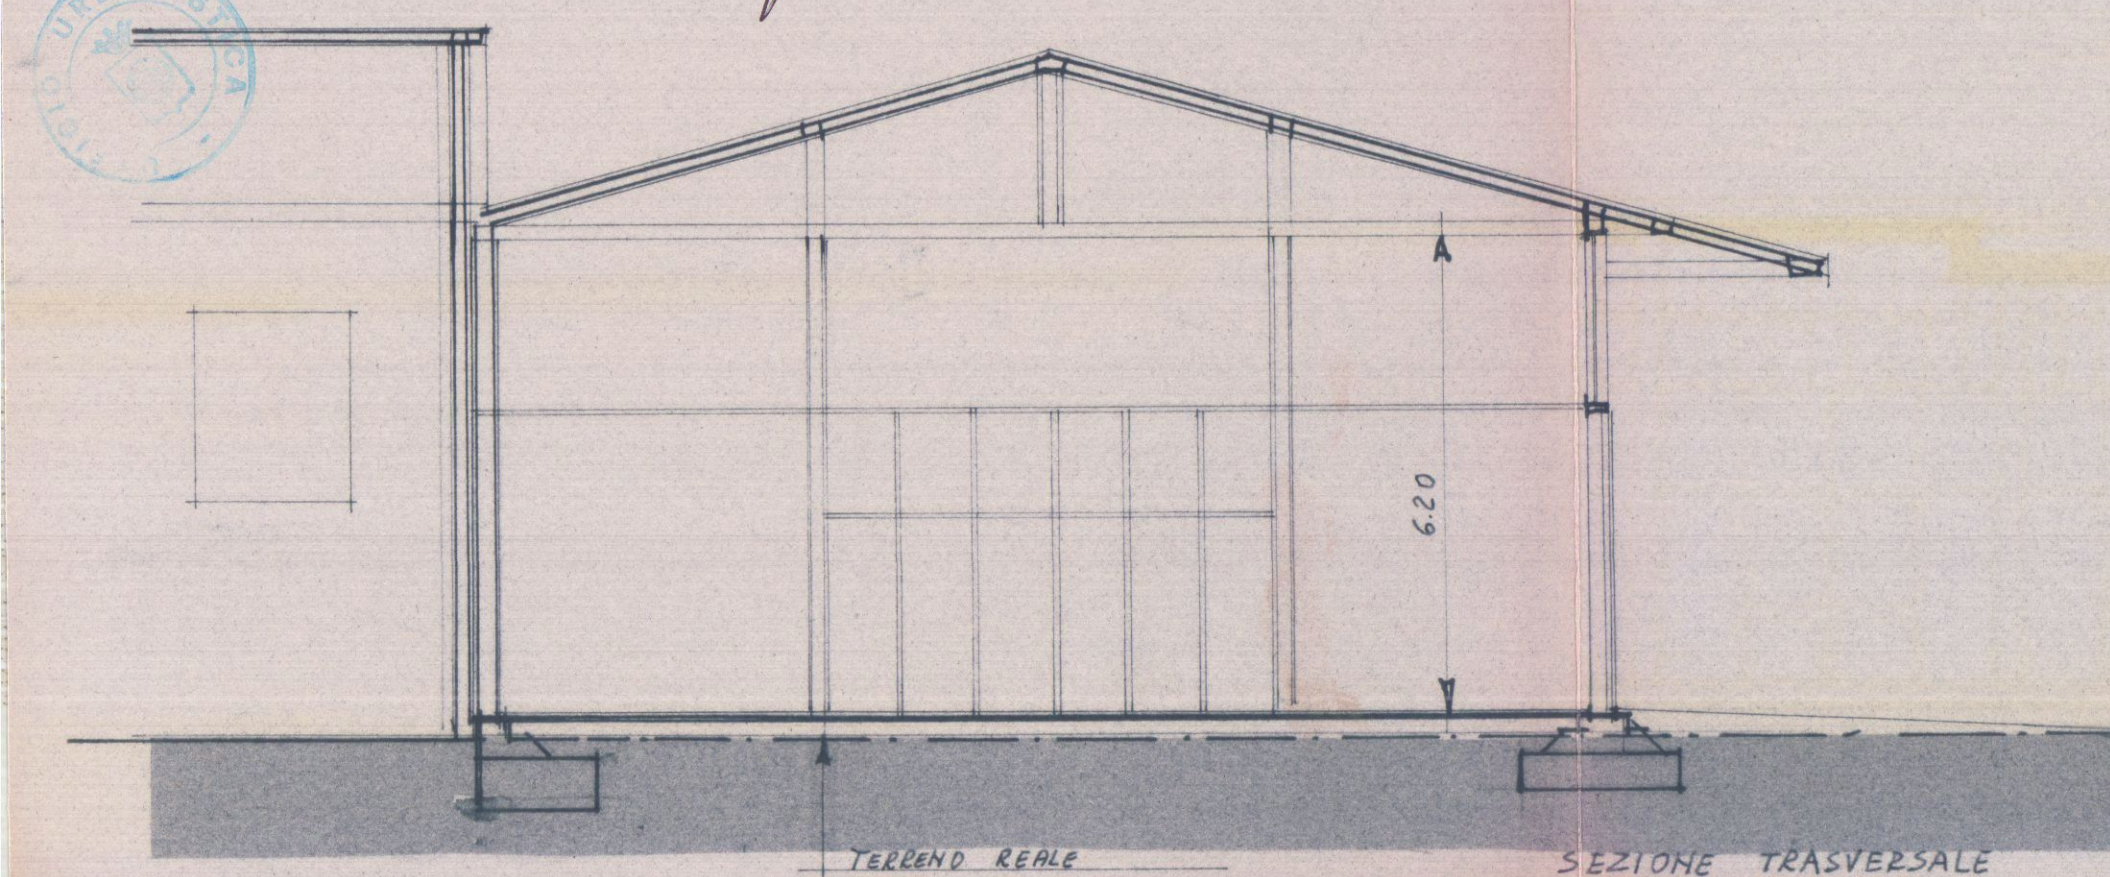


SEZIONE TRASVERSALE

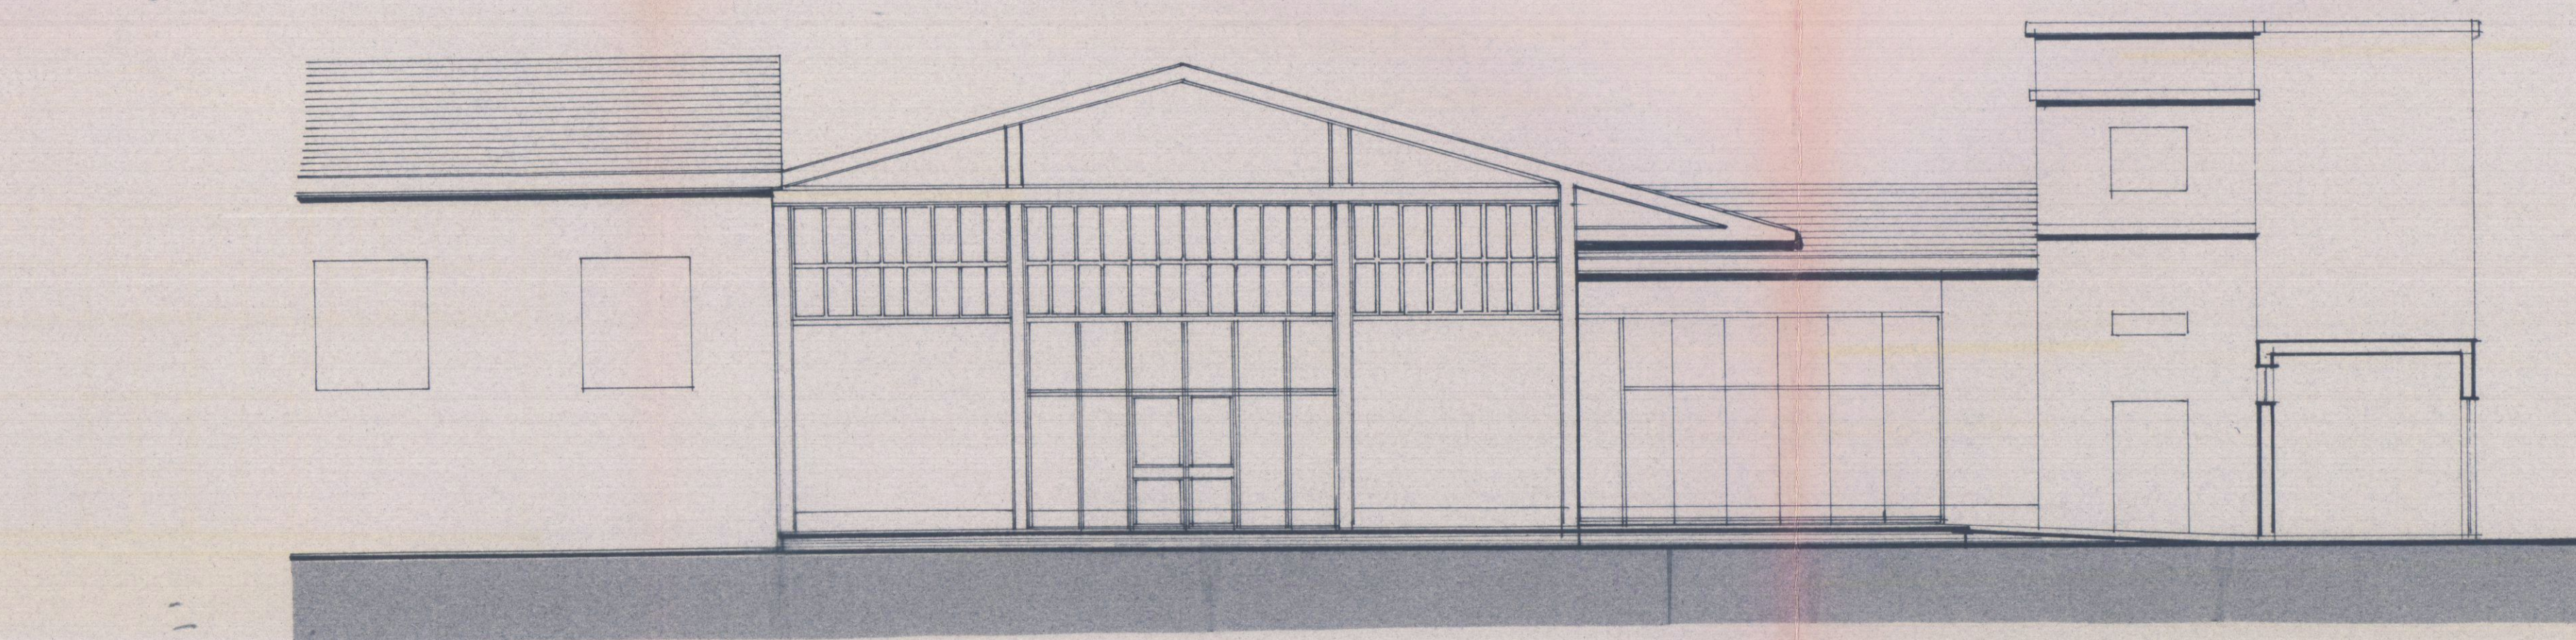


PROSPETTO EST

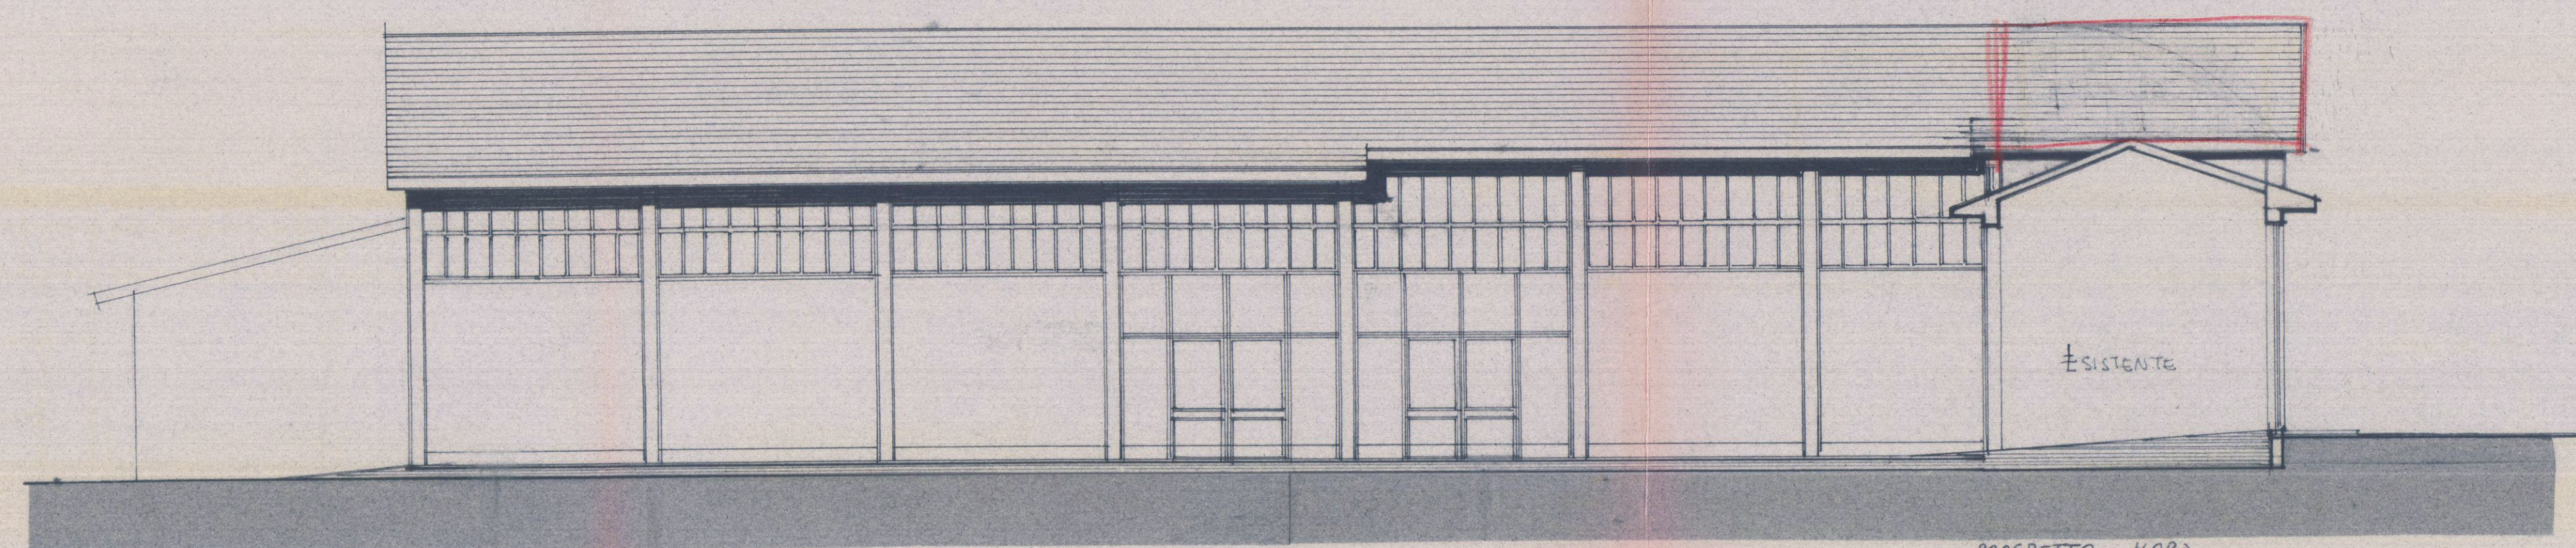

PROSPETTO NORD

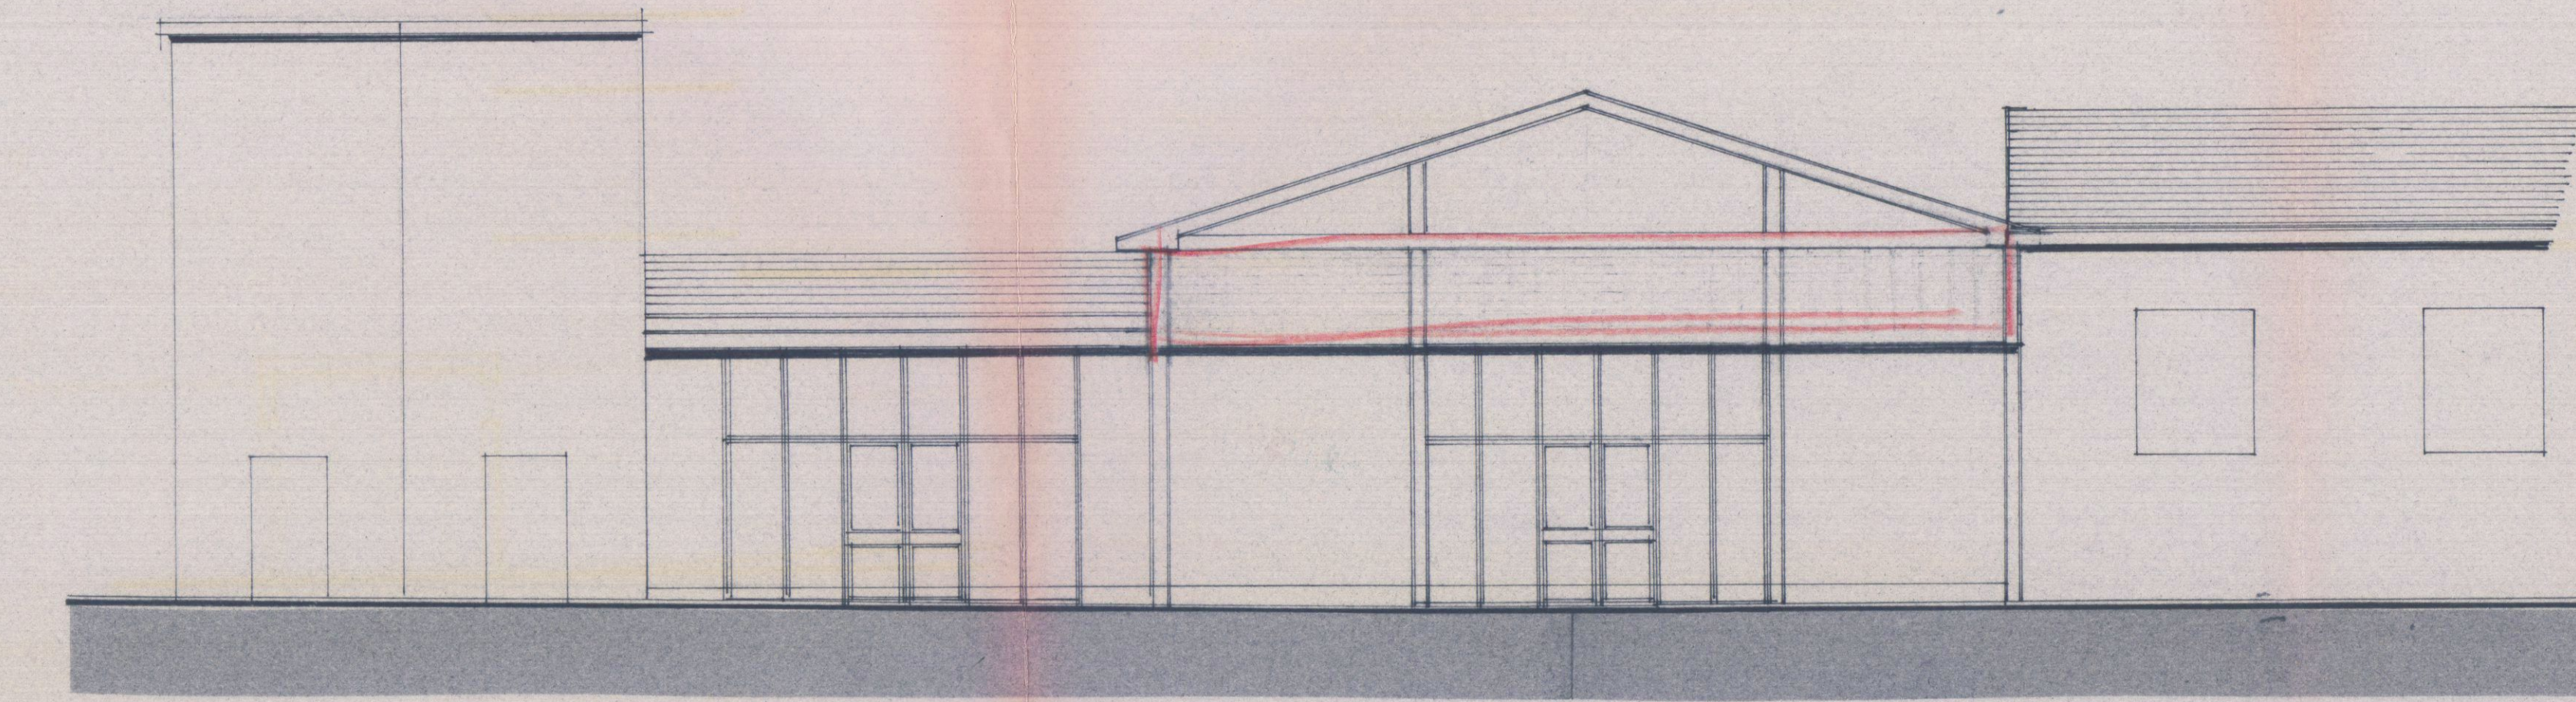

PROSPETTO OVEST (VIA DEL BRAVO)

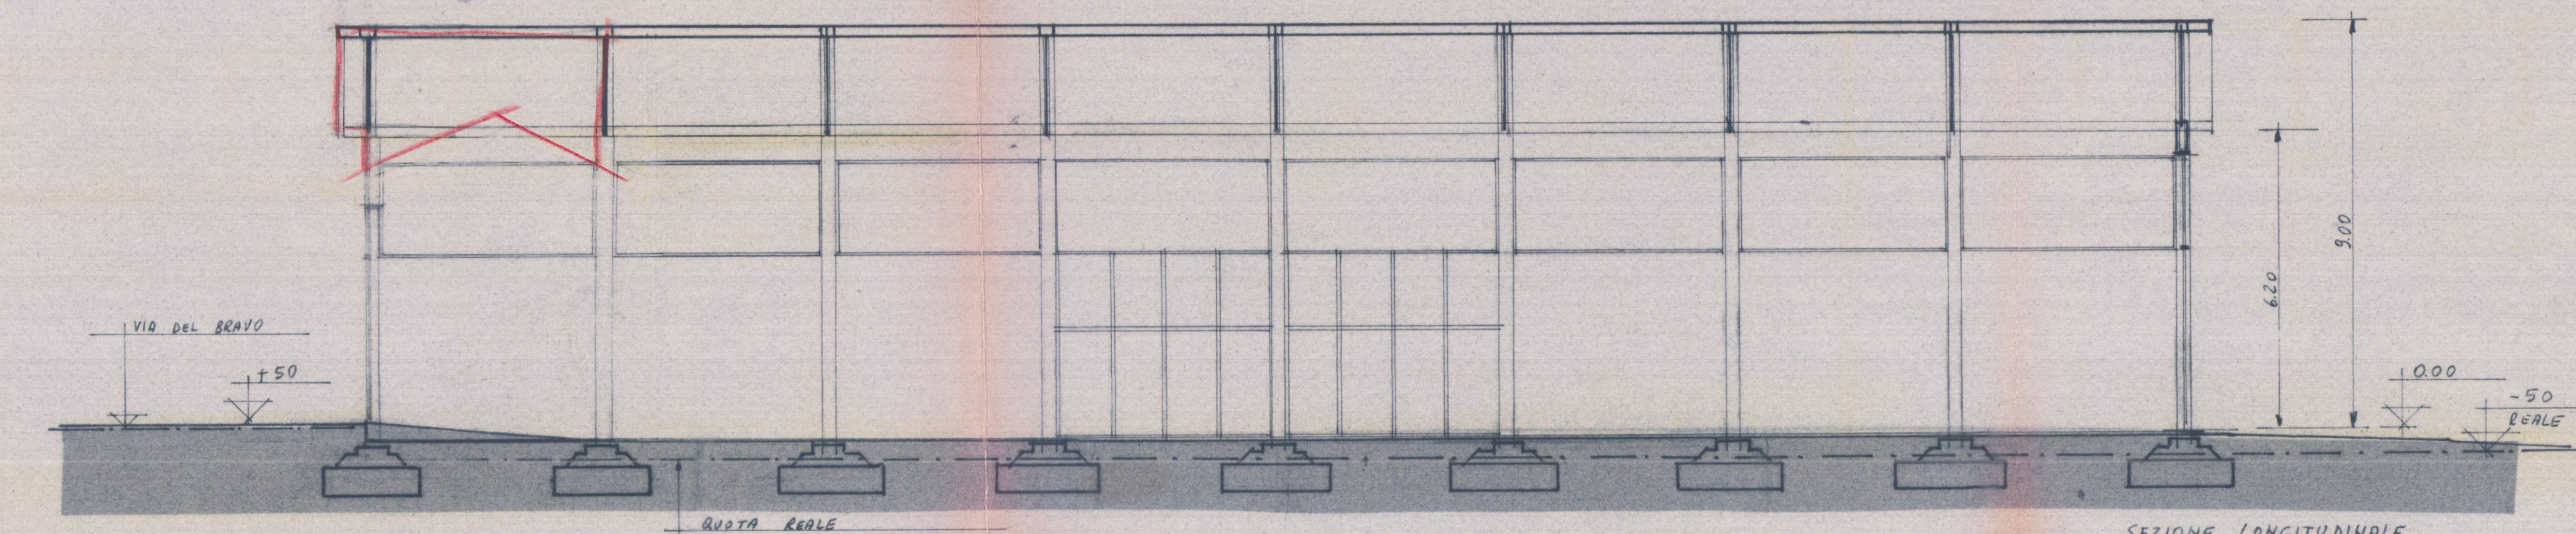

SEZIONE LONGITUDINALE