

PROGETTO PER LAVORI DI
MANUTENZIONE STRAORDINARIA
DI CASA DI CIVILE ABITAZIONE



ESTREMI CATASTALI: FG. 52 - MAPP. 154 - SUB. 2-3-4-12-13-14-15




INDIRIZZO: VIA AGRICOLA N° 112, LOCALITA' FOSSOLA, CARRARA

TAV. 2.1

LOTTO A - LOTTO B: STATO DI PROGETTO:
SEZIONI E PROSPETTI


Scala 1 : 100

IL COMMITTENTE
FRANCESCO FERRARI

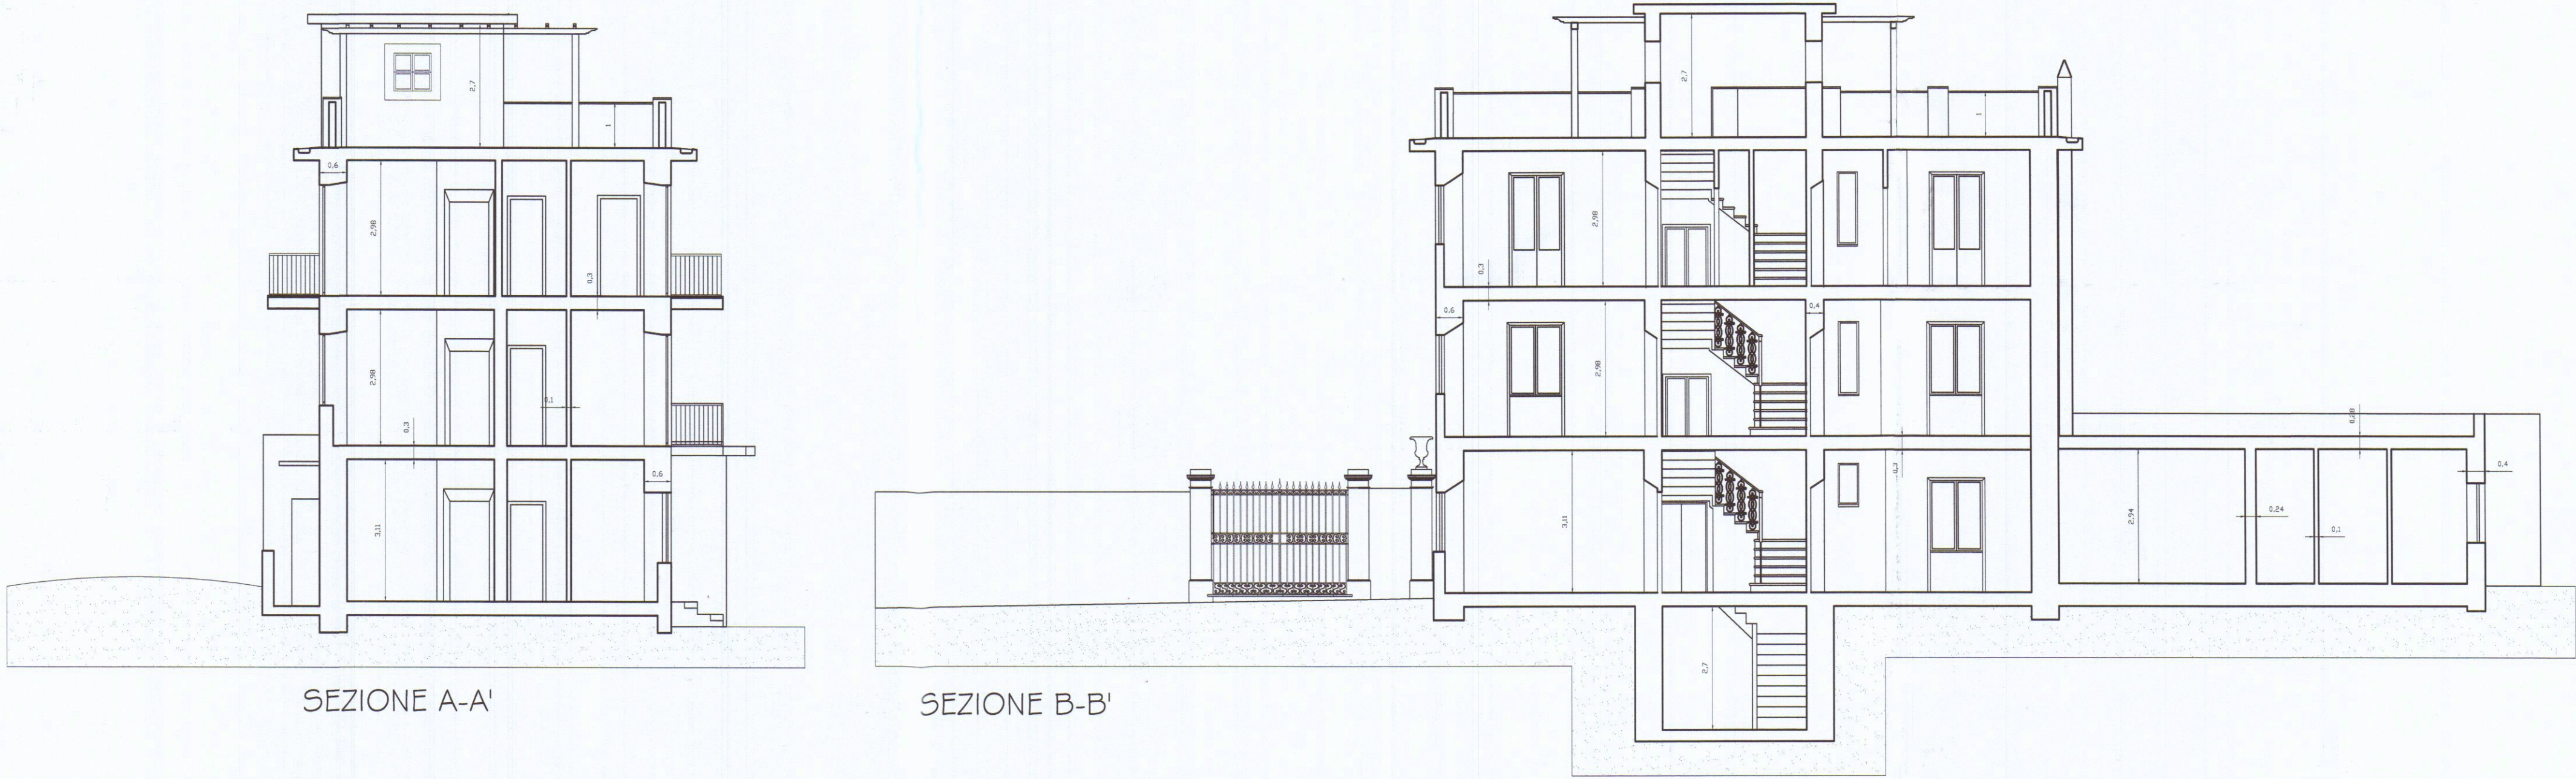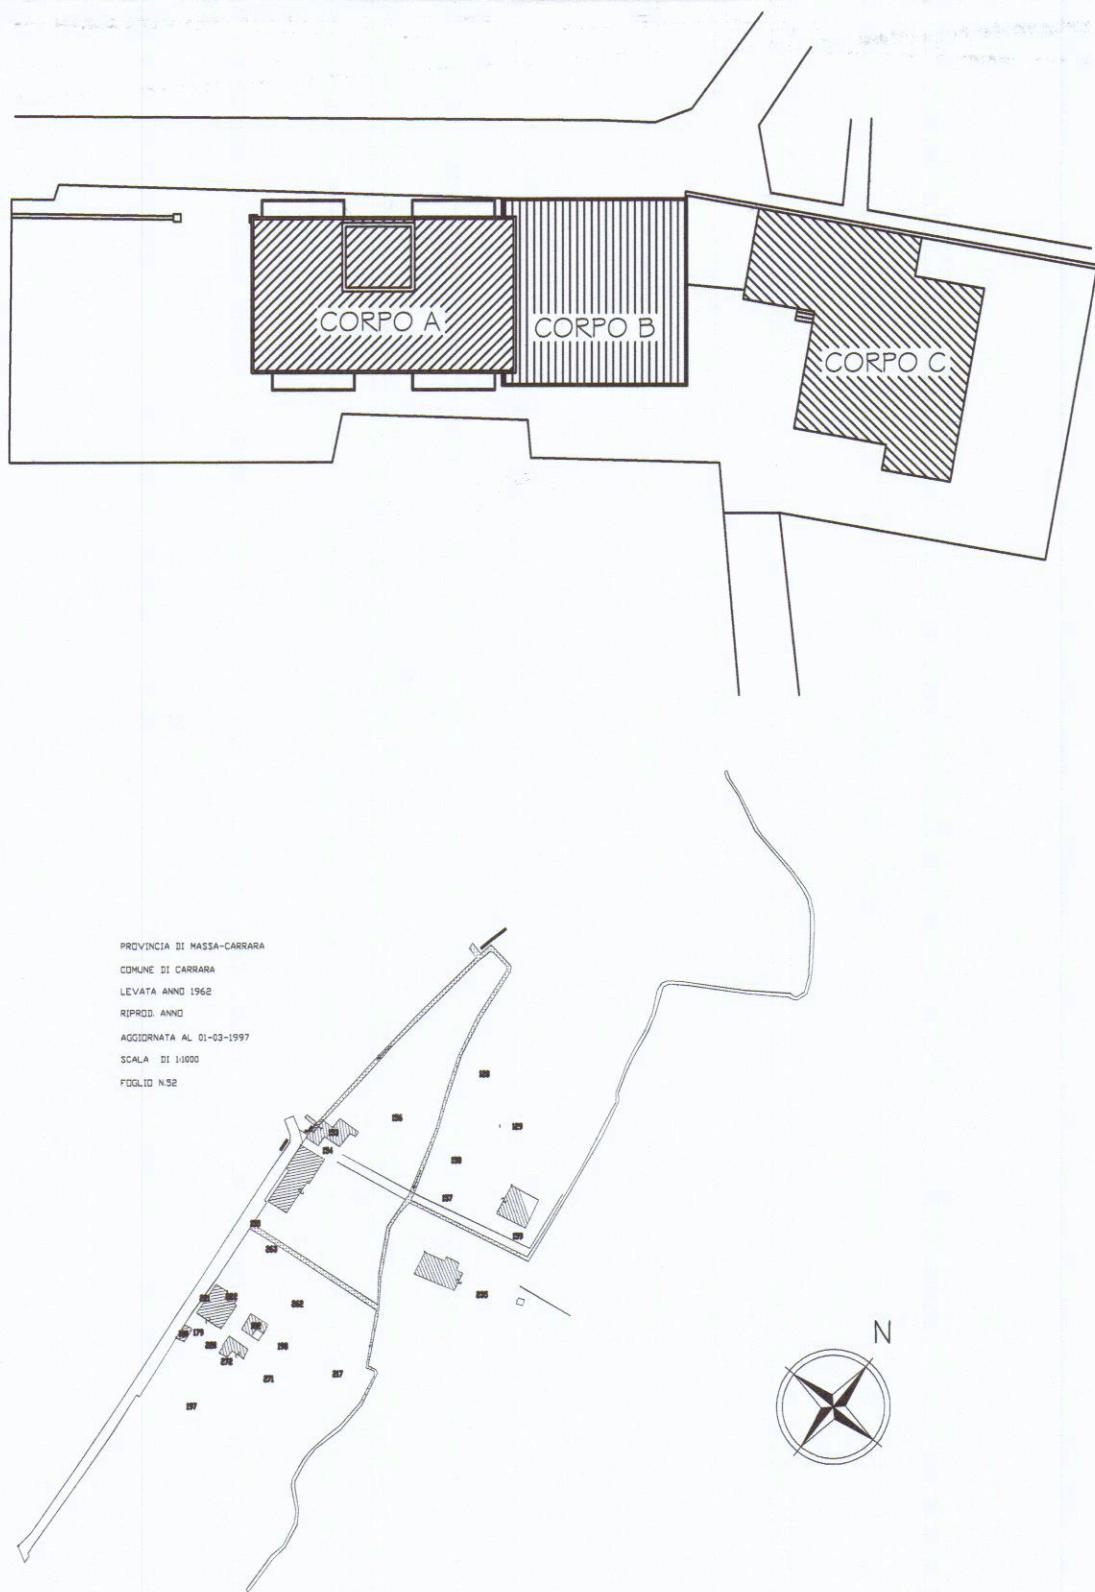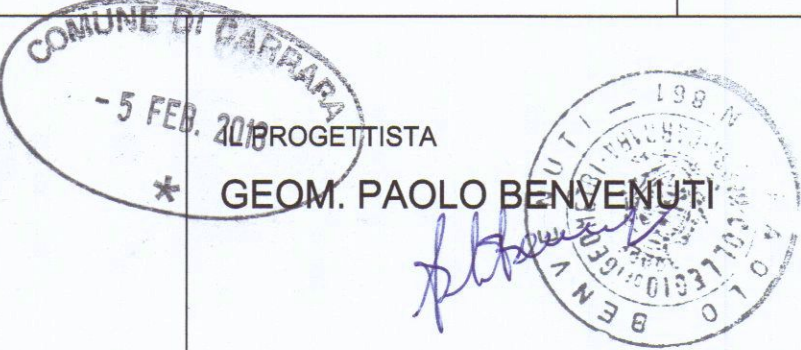


SEZIONE A-A'


SEZIONE B-B'

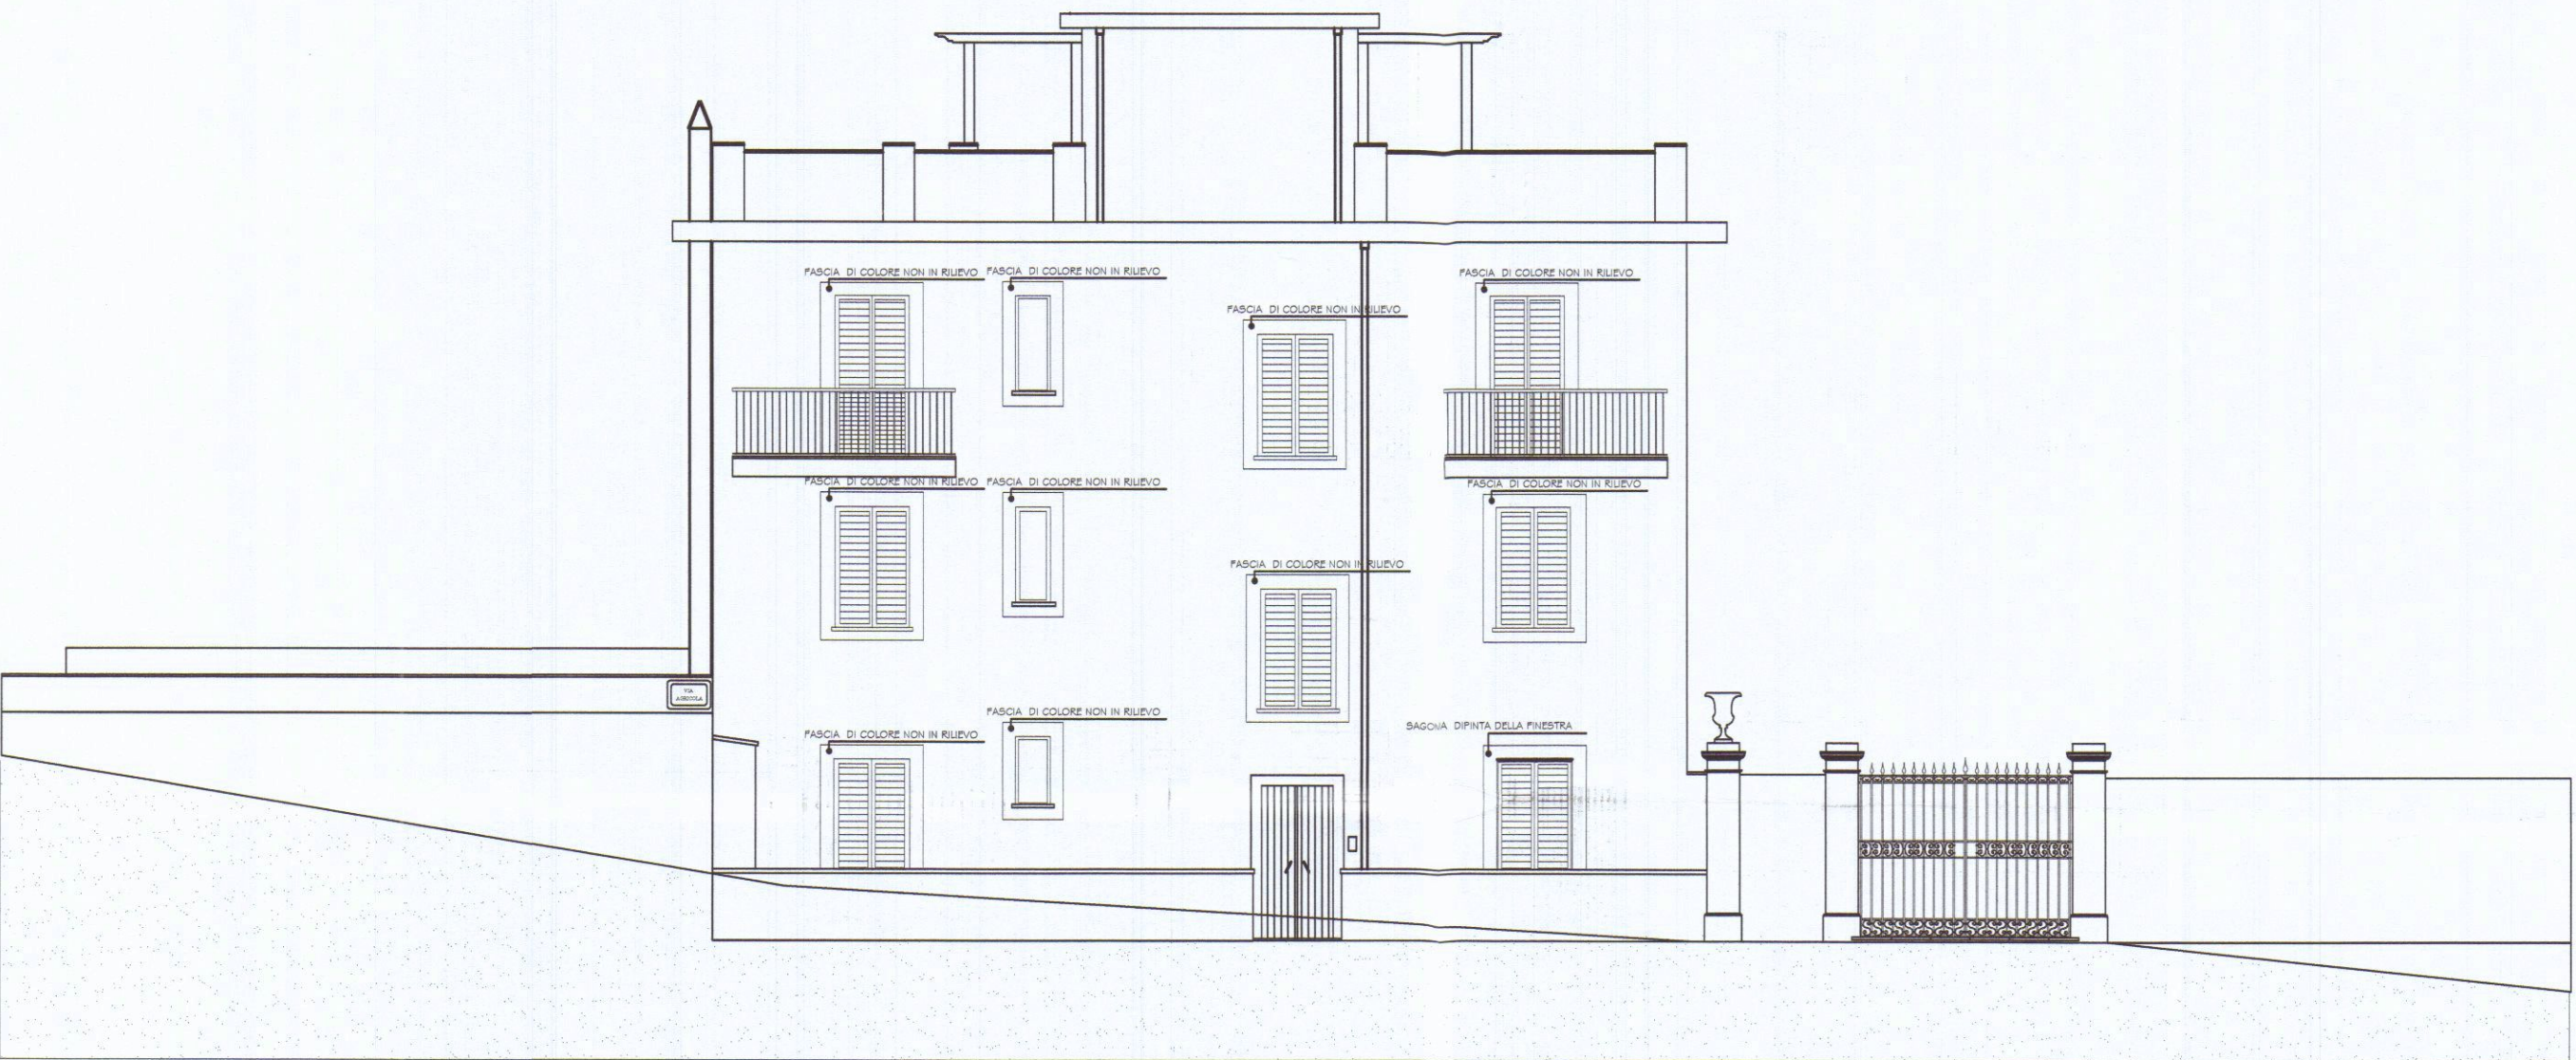


PROSPETTO VIA AGRICOLA

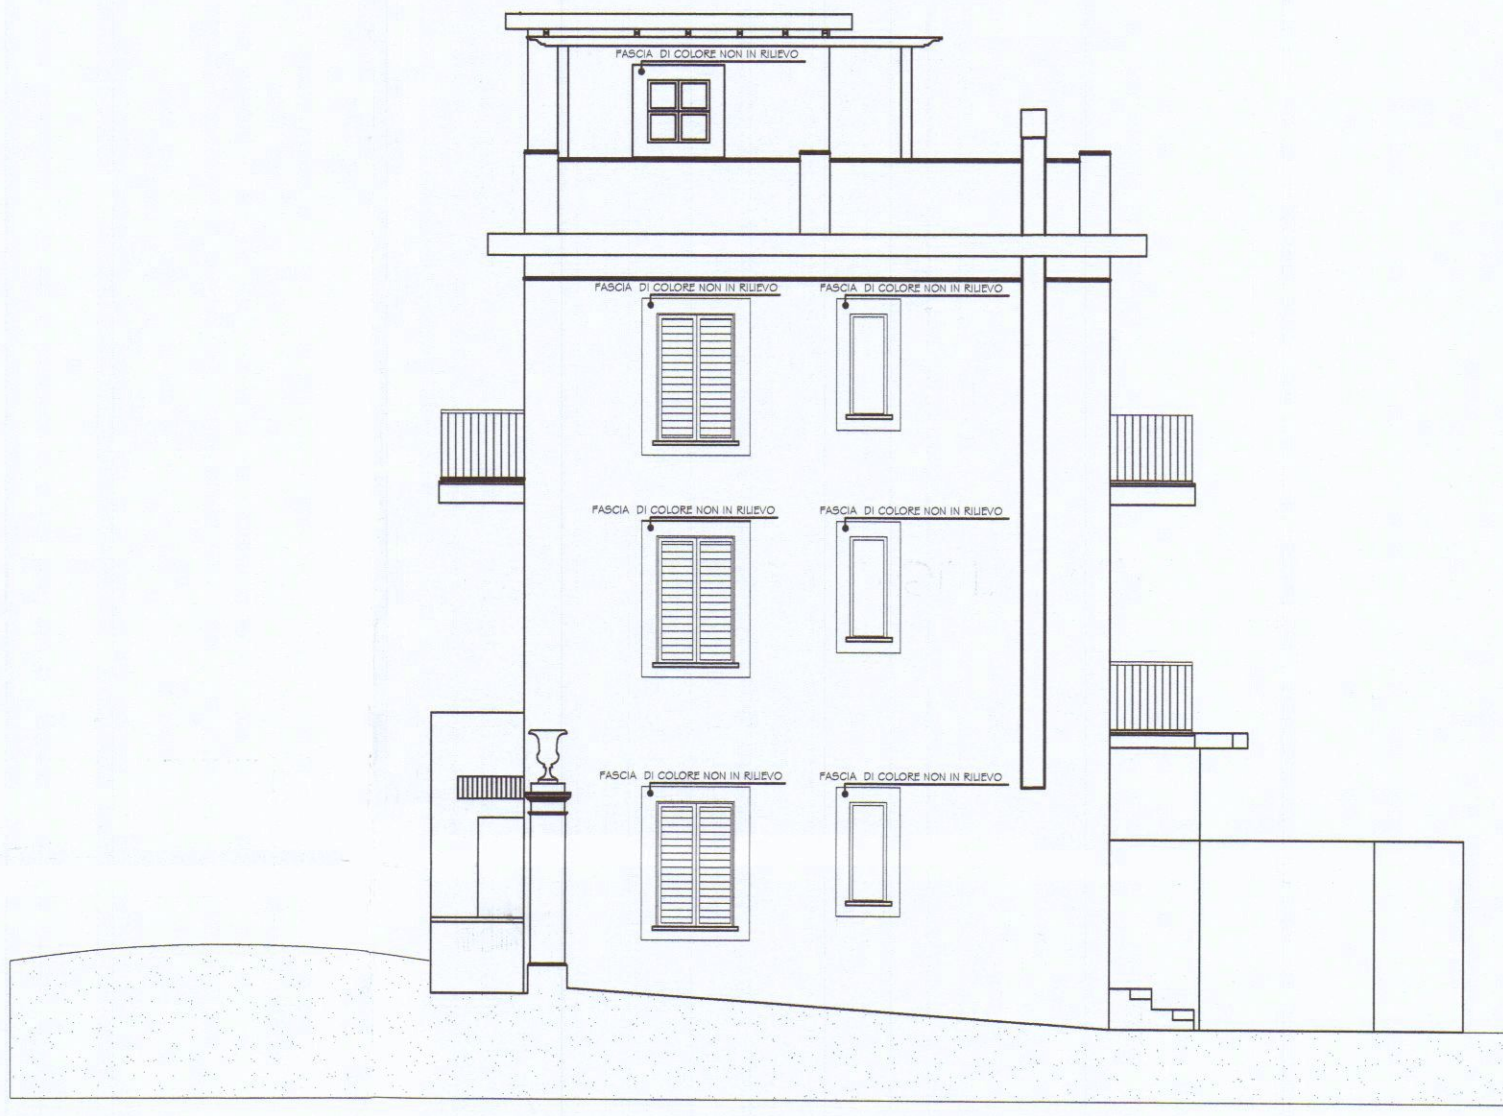

PROSPETTO LATO SUD OVEST

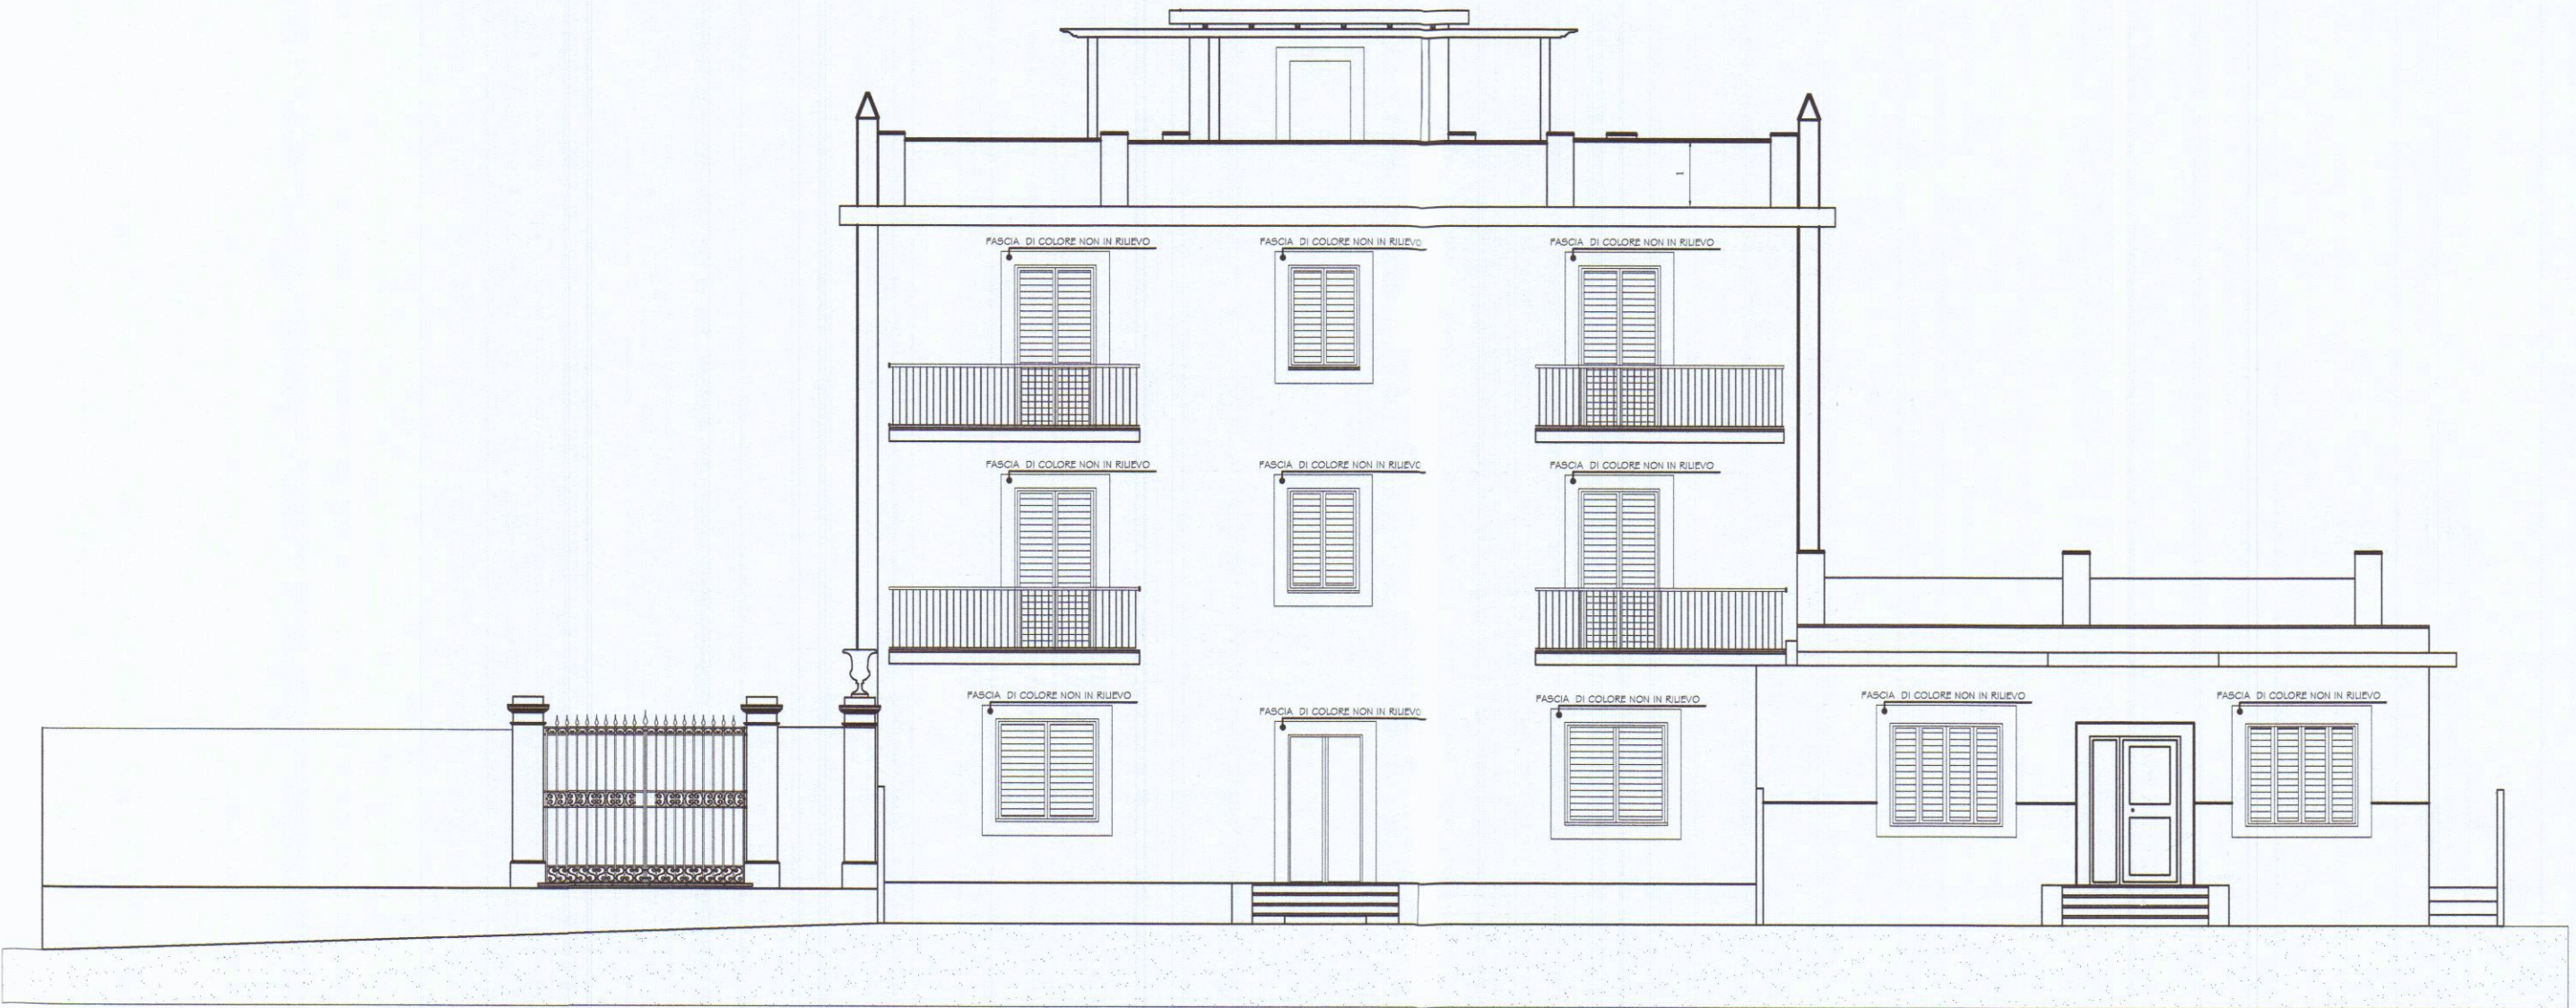

PROSPETTO LATO GIARDINO

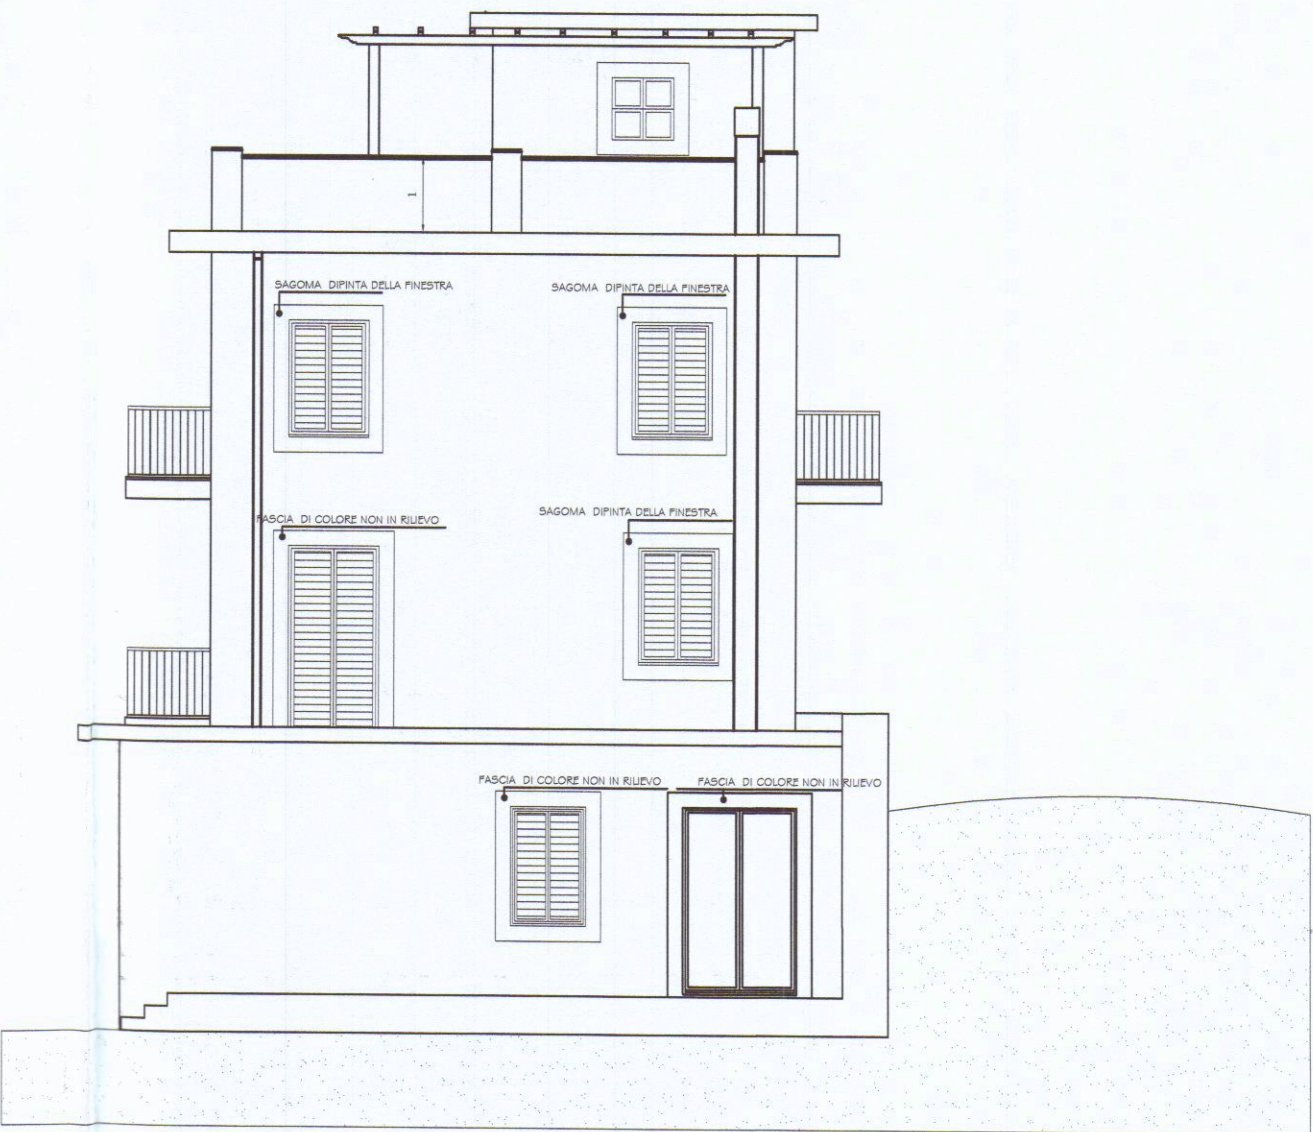

PROSPETTO LATO NORD EST