

3
APPROVATO
CONTROLLATO L. 5 OTT. 1972


SITUAZIONE ATTUALE DEL BAR RISTORANTE
"CASABLANCA" SITO A MARINA DI CARRARA
IN CONCESSIONE ALLA SIG. GRECO TERESA
VIA CIRO MENOTTI 33

DOTT. ING. EMILIO VATTIONI
MARINA DI CARRARA

Approvato dal Sindaco alle condizioni
Indicate nel permesso di costruzione
N° 69 del 5 OTT. 1972
L'ING. CAPO



PLAN. SCALA 1:2000

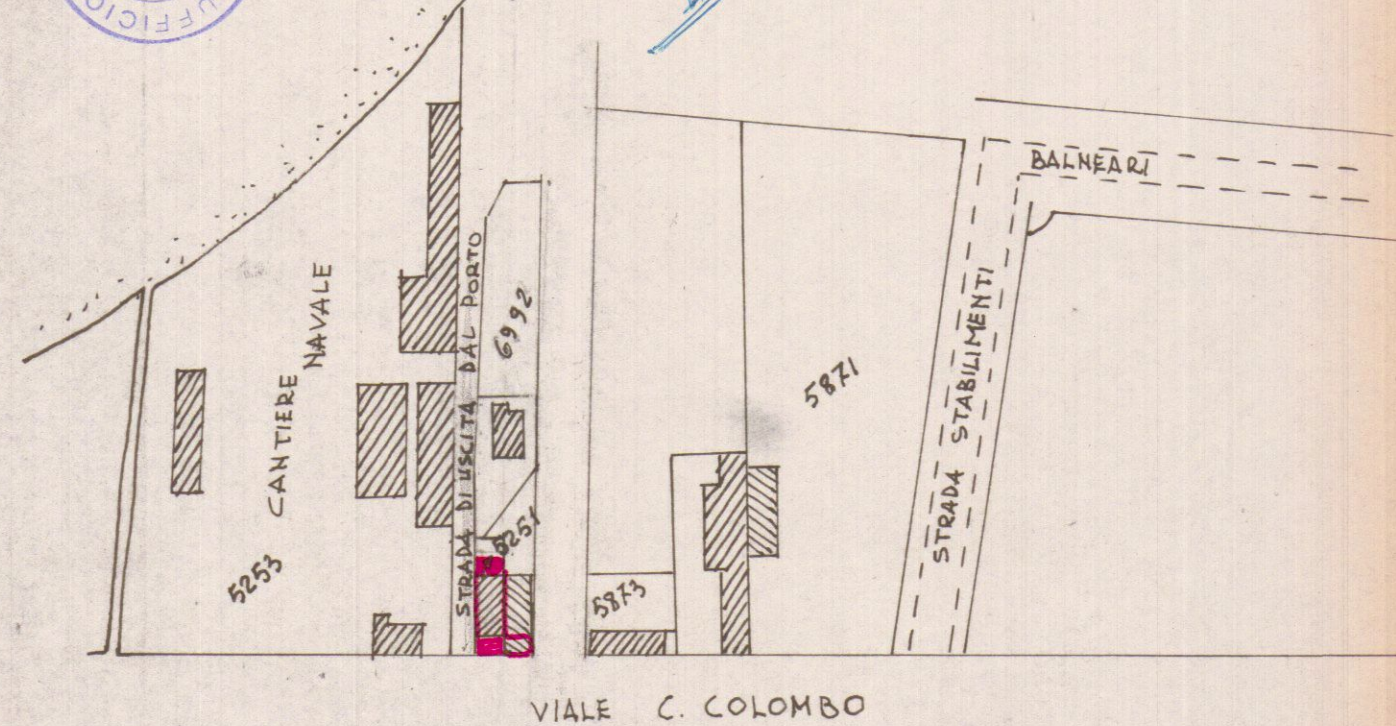


PLAN. SCALA 1:500

CANTIERE NAVALE

STRADA DI USCITA DAL PORTO

NUOVA STRADA DI ACCESSO AL PORTO

VIALE C. COLOMBO

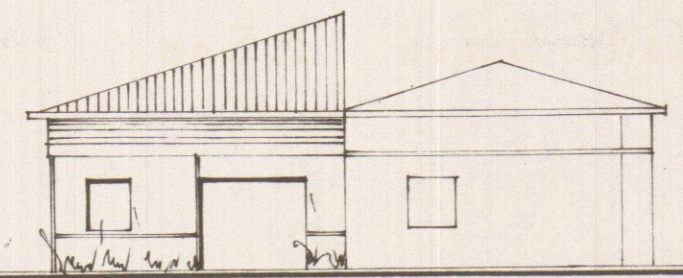

PROSPETTO

SCALA 1:200

