

25 NOV 1980



VARIANTE
SO SPESO
DE C.2.1.A.


FOLIO 84 FIDALE 388 1:2000

VARIANTE AL PROGETTO


PER LA COSTRUZIONE DI UN FABBRICATO AD USO
ARTIGIANALE IN LOCALITA' FRASSINA AVEZZA HAZZANO
PROP. OFFICINA MECCANICA "ELI CELI"
EX DOTT. ALESSANDRO
LIC. ED. NR. 14 DEL 2-1-1977




SVILUPPO 1:200

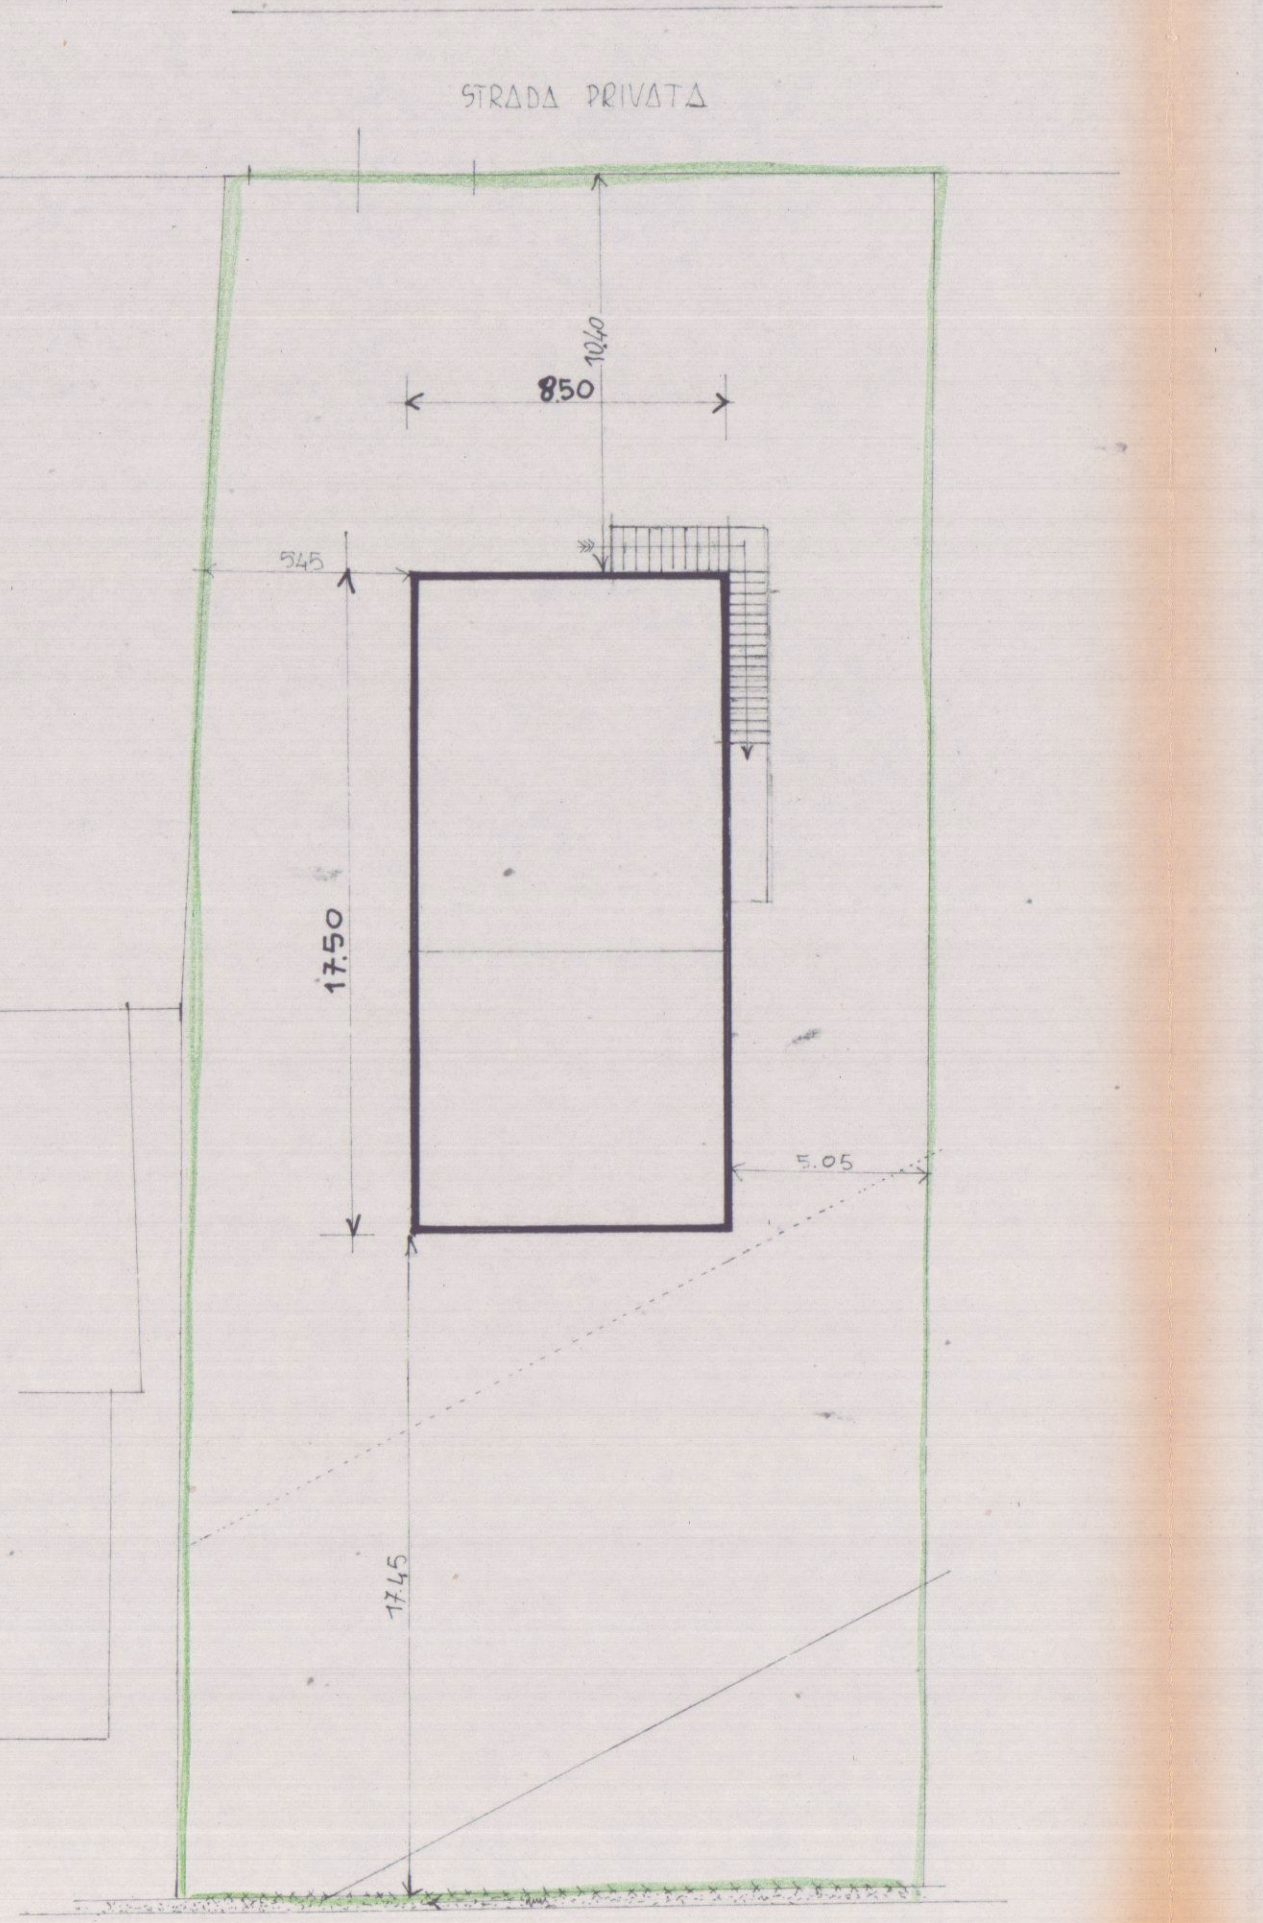


PROGETTO APPROVATO

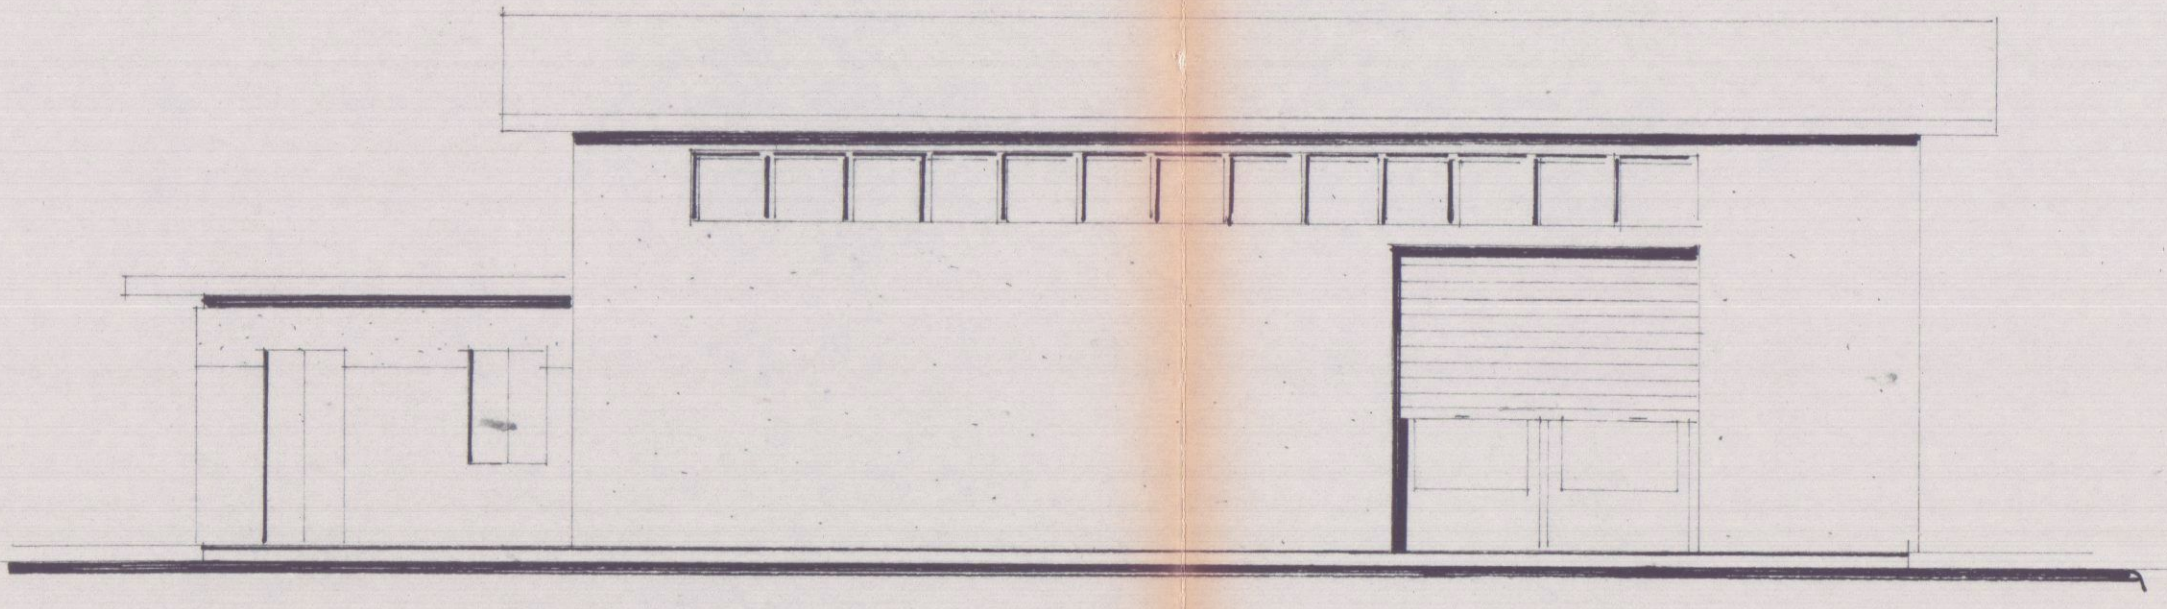


FIANCO LATO MARE

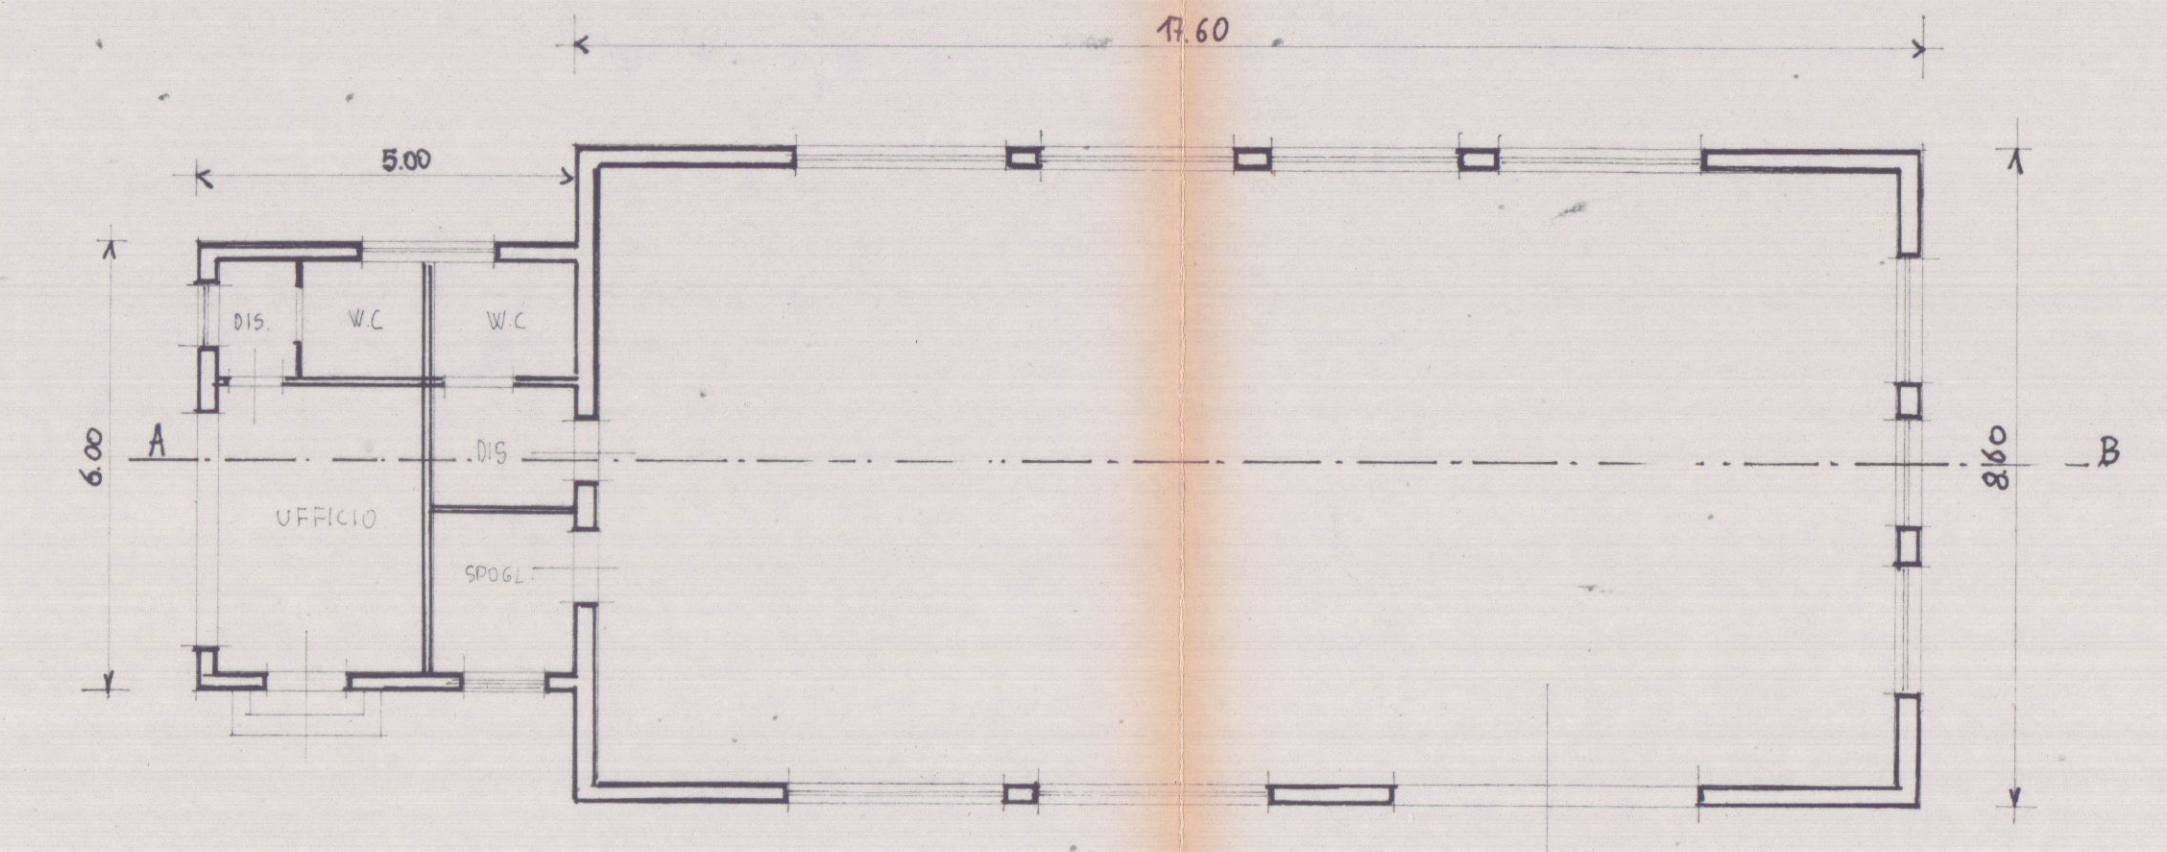

PIANTA DEL PIANO TERRA

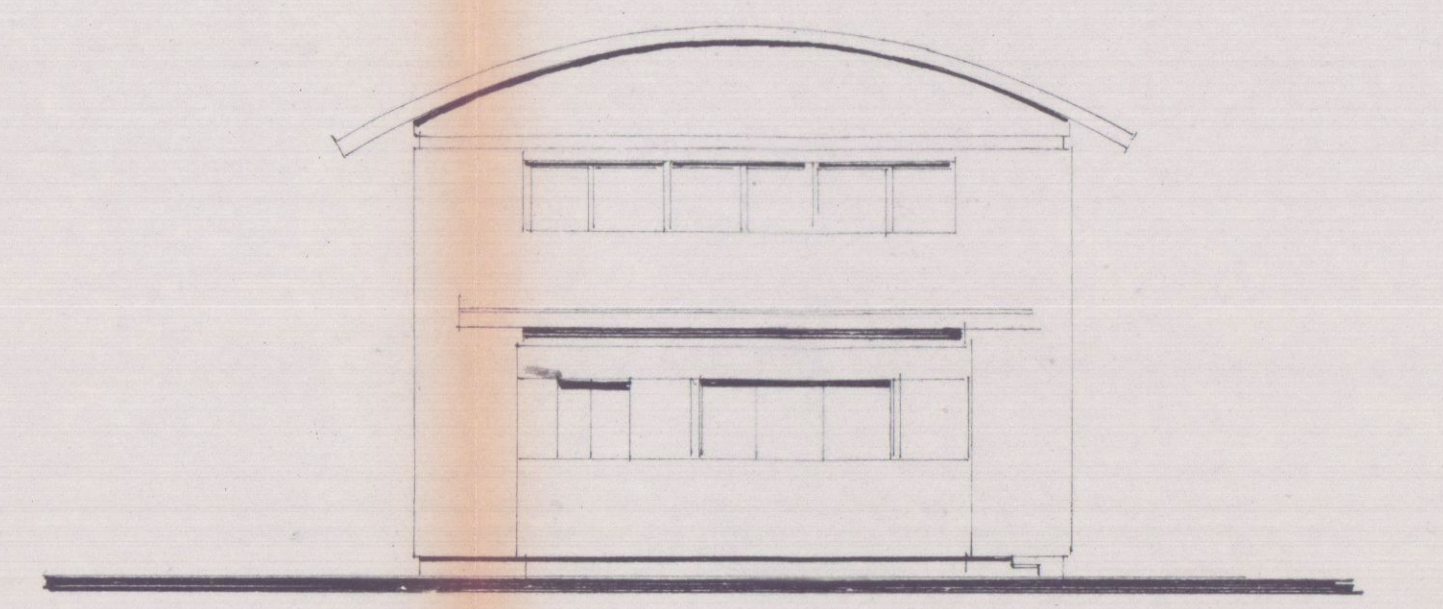

PROSPETTO LATO PONENTE

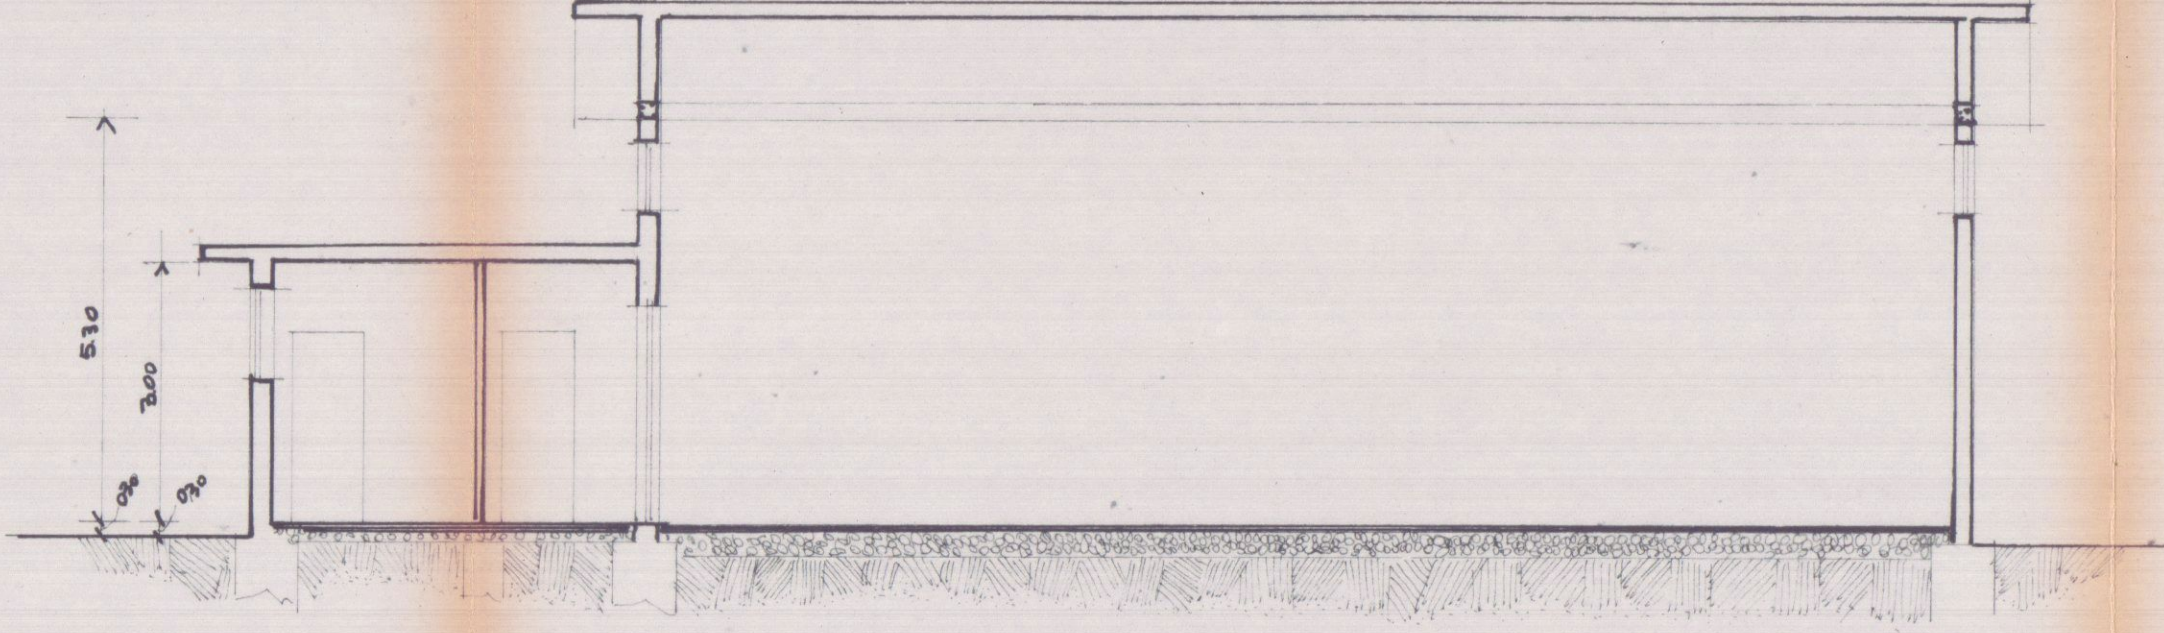


SEZIONE A-B


CALCOLO VOLUME E SUPERFICIE

- 1) $17,50 \times 8,50 \text{ mq} = 148,75 \times 11,490 \text{ mq} = 728,88$
2) $10,00 \times 8,50 \text{ mq} = 85,00 \times 2,75 = 233,75$
Totale $962,63$

- 1)
2)

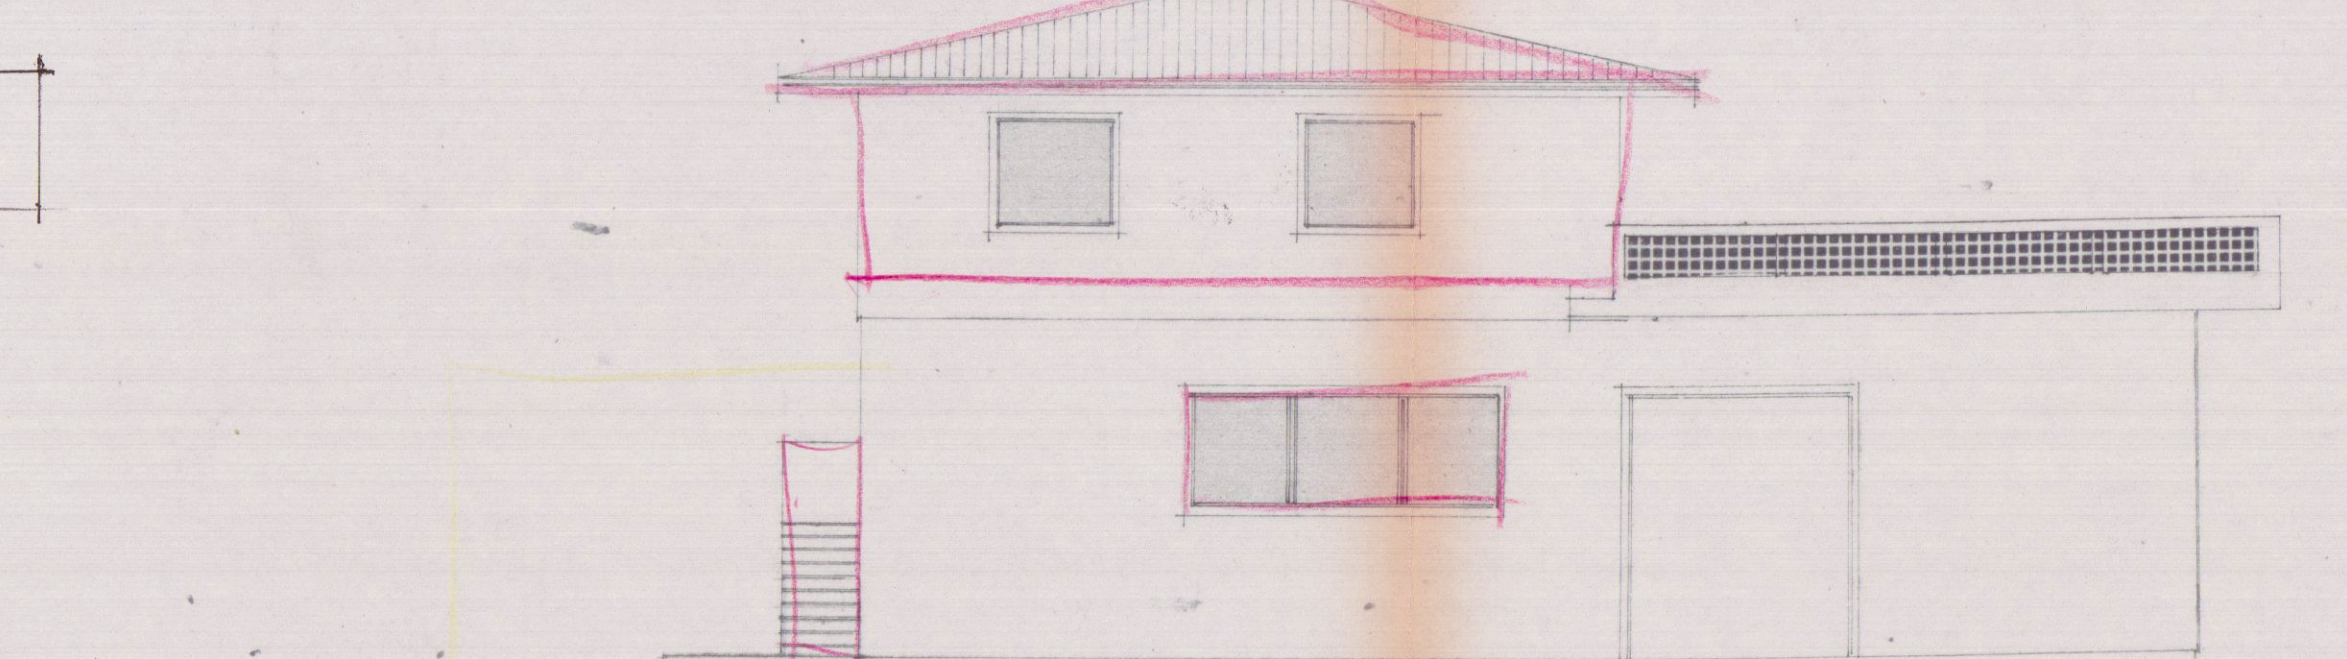



FIANCO LATO MARE

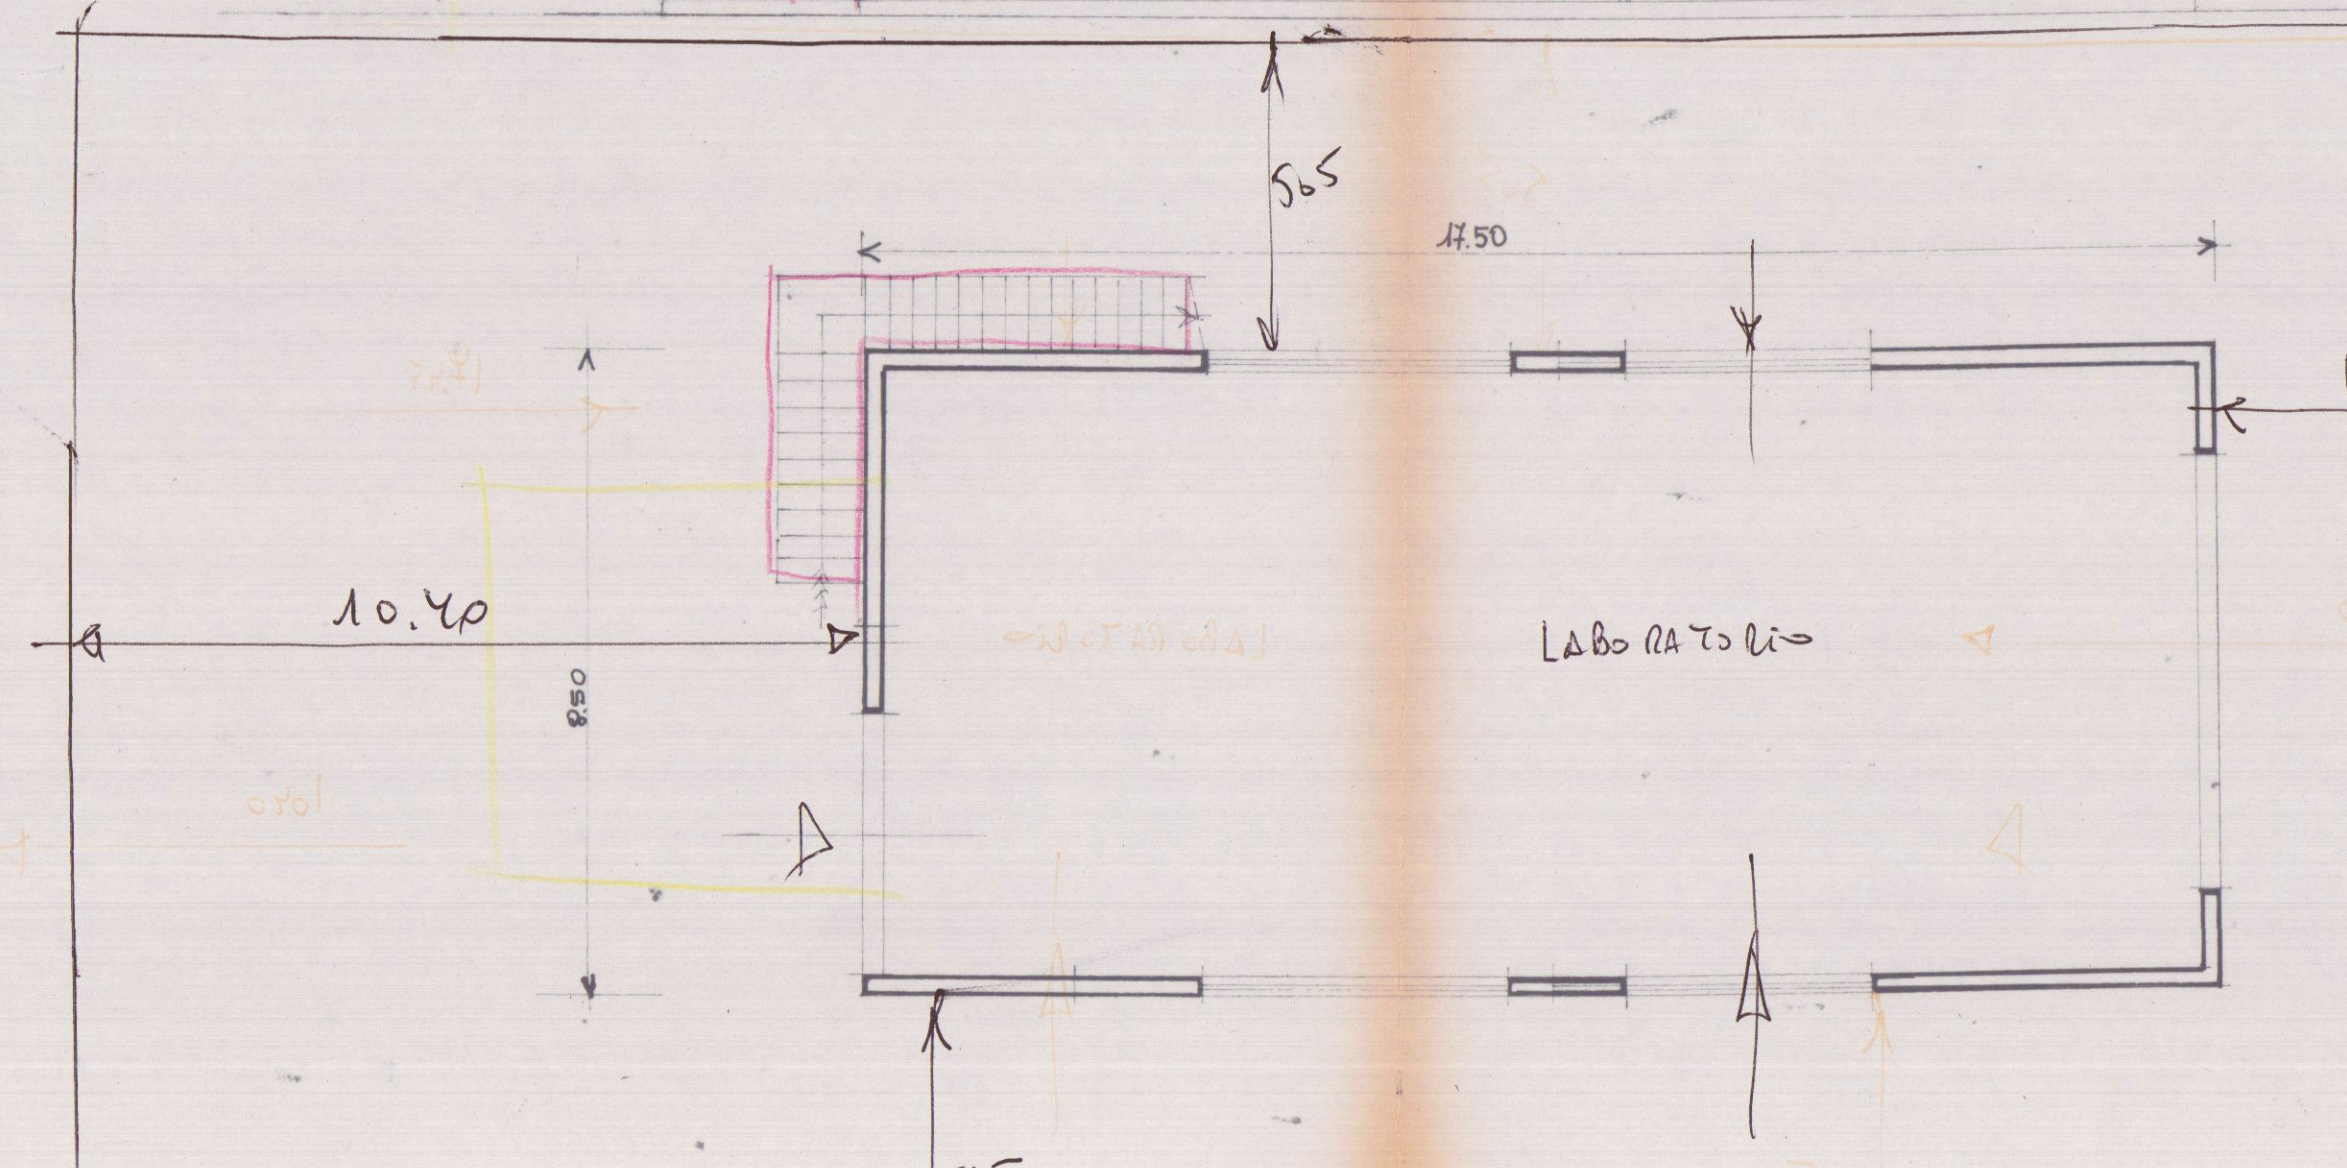

NUOVA PIANTA DEL PIANO TERRA


VARIANTE

FIANCO LATO MONTI

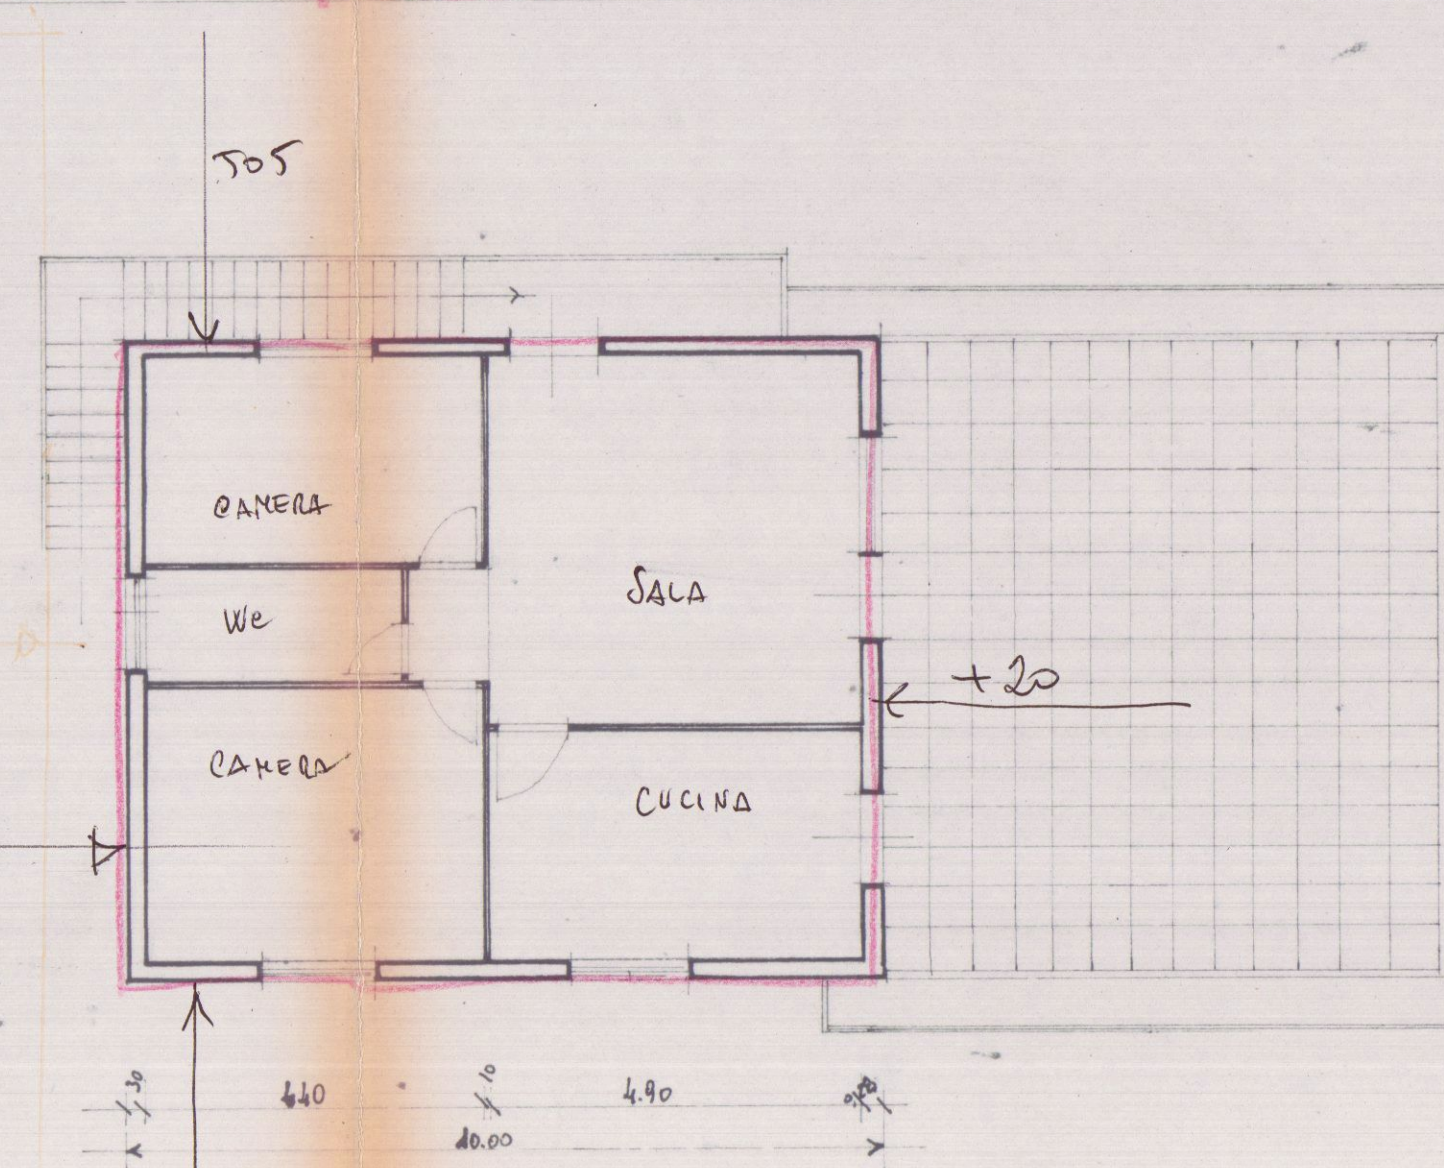
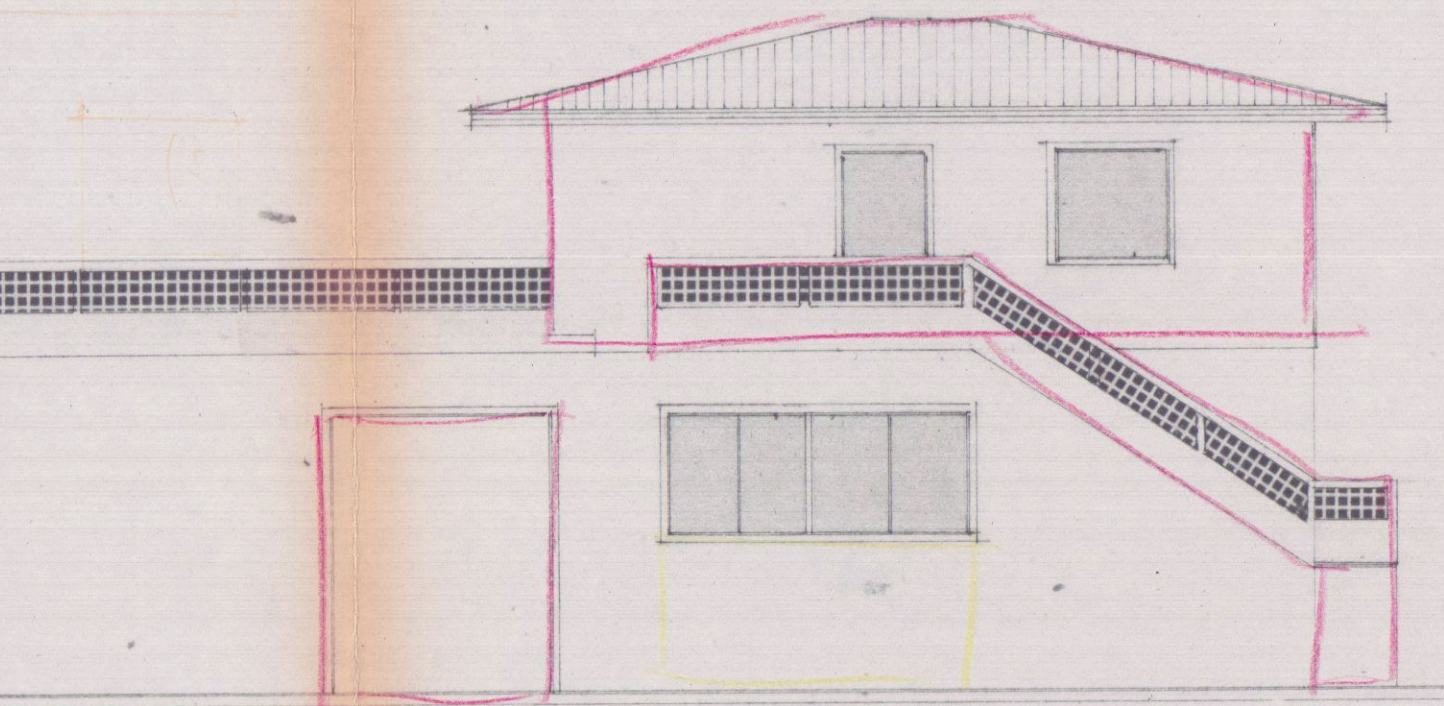


PIANTA DEL PRIMO PIANO UFFICI


PROSPETTO LATO PONENTE

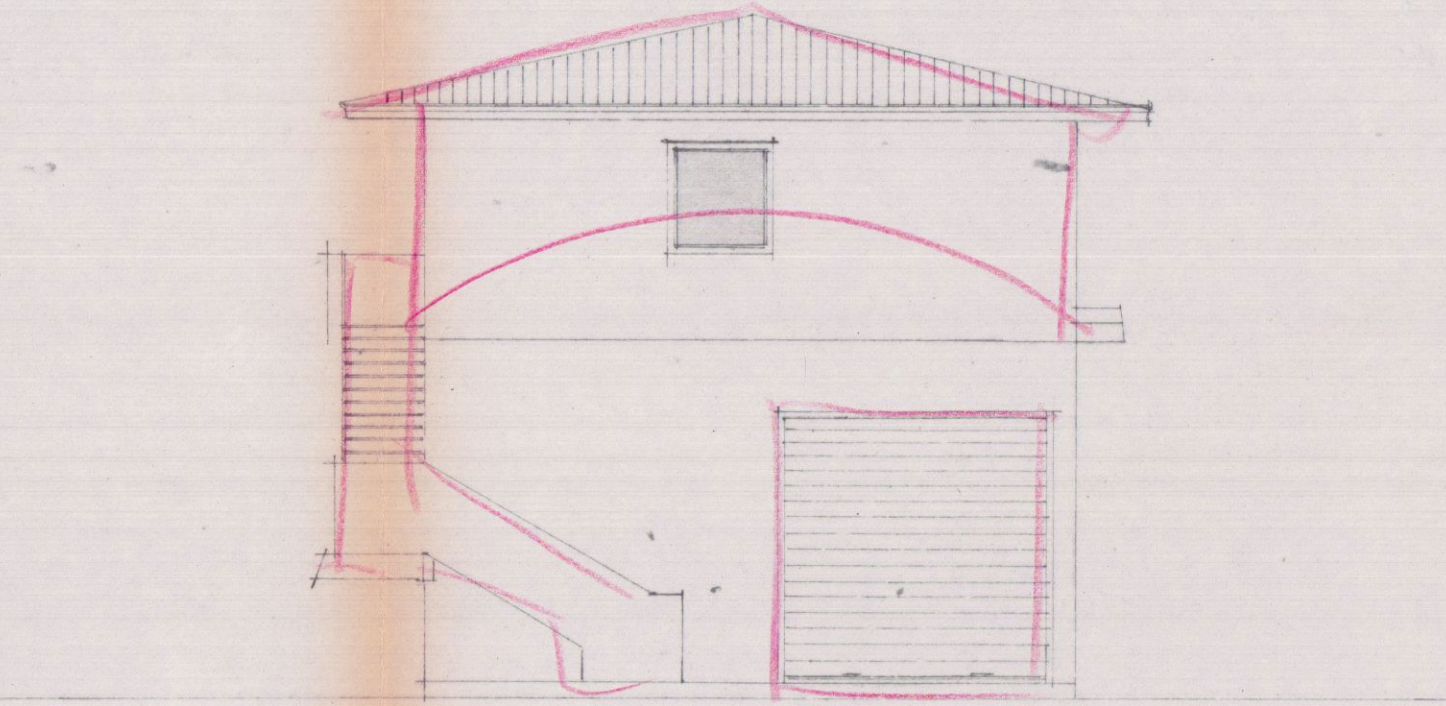

PROSPETTO LATO LEVANTE

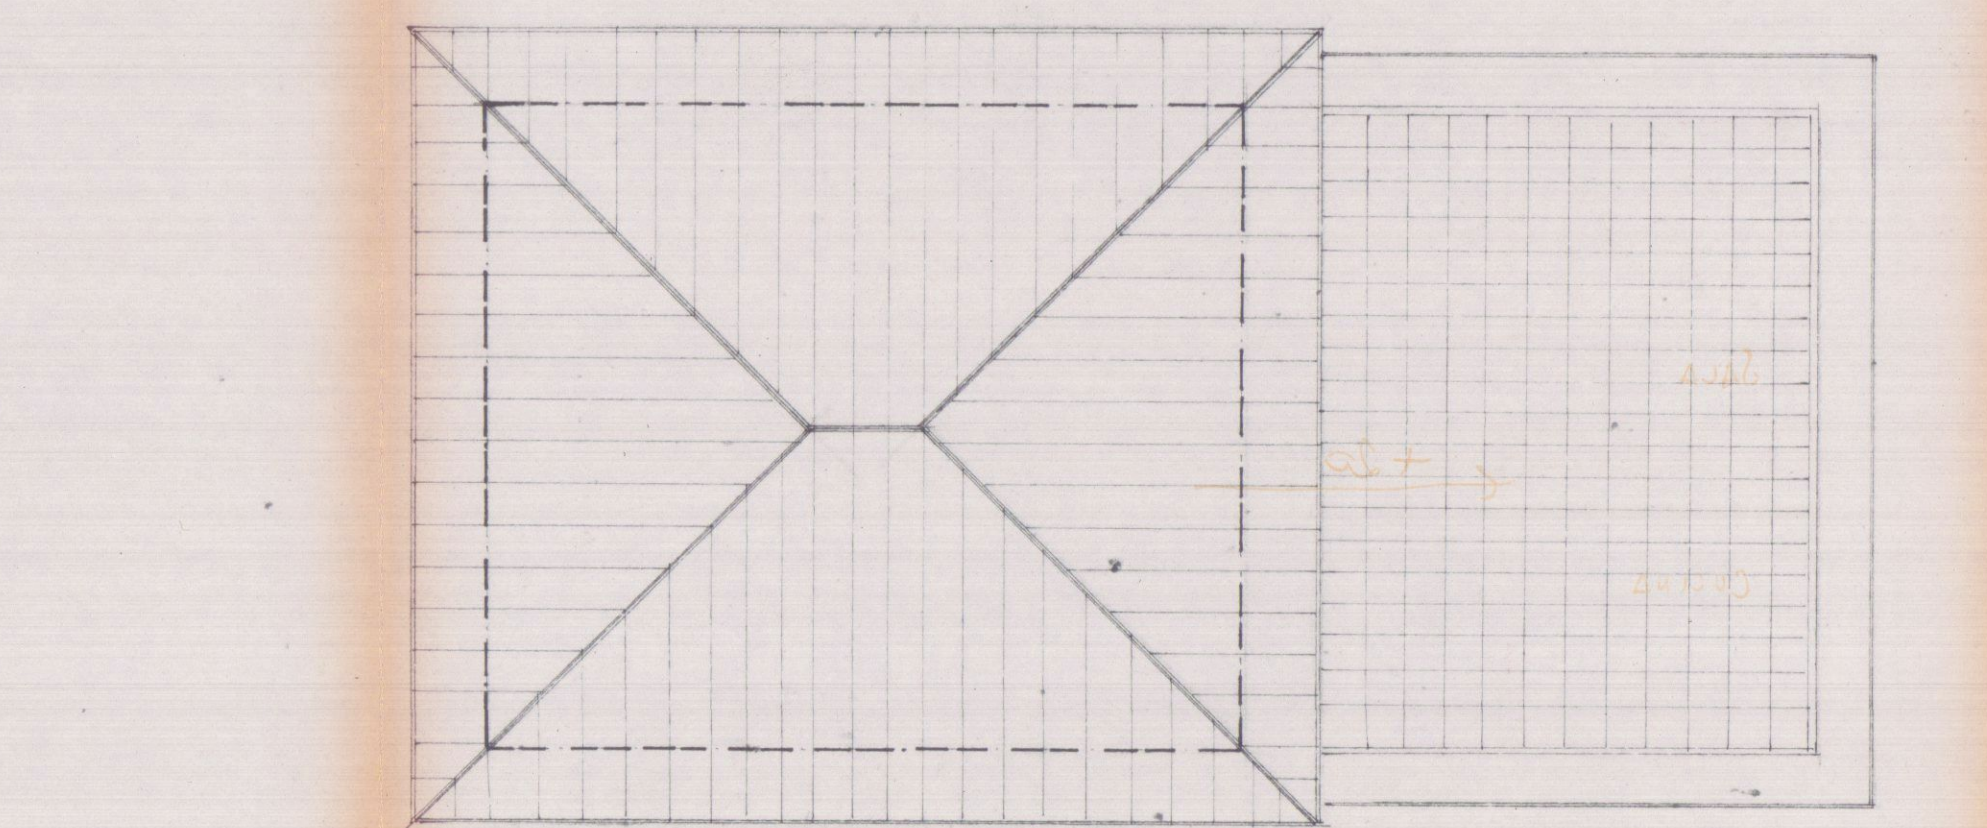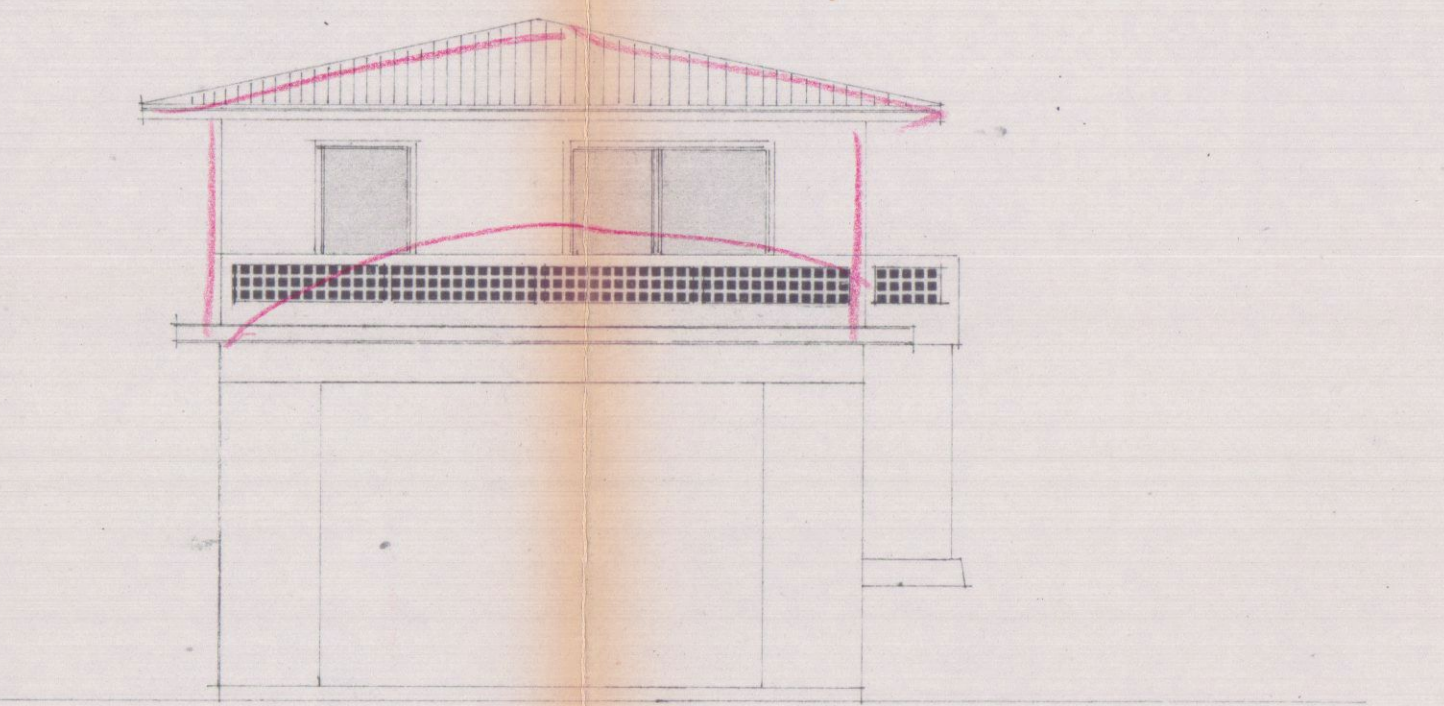

NUOVA PIANTA DELLA COPERTURA

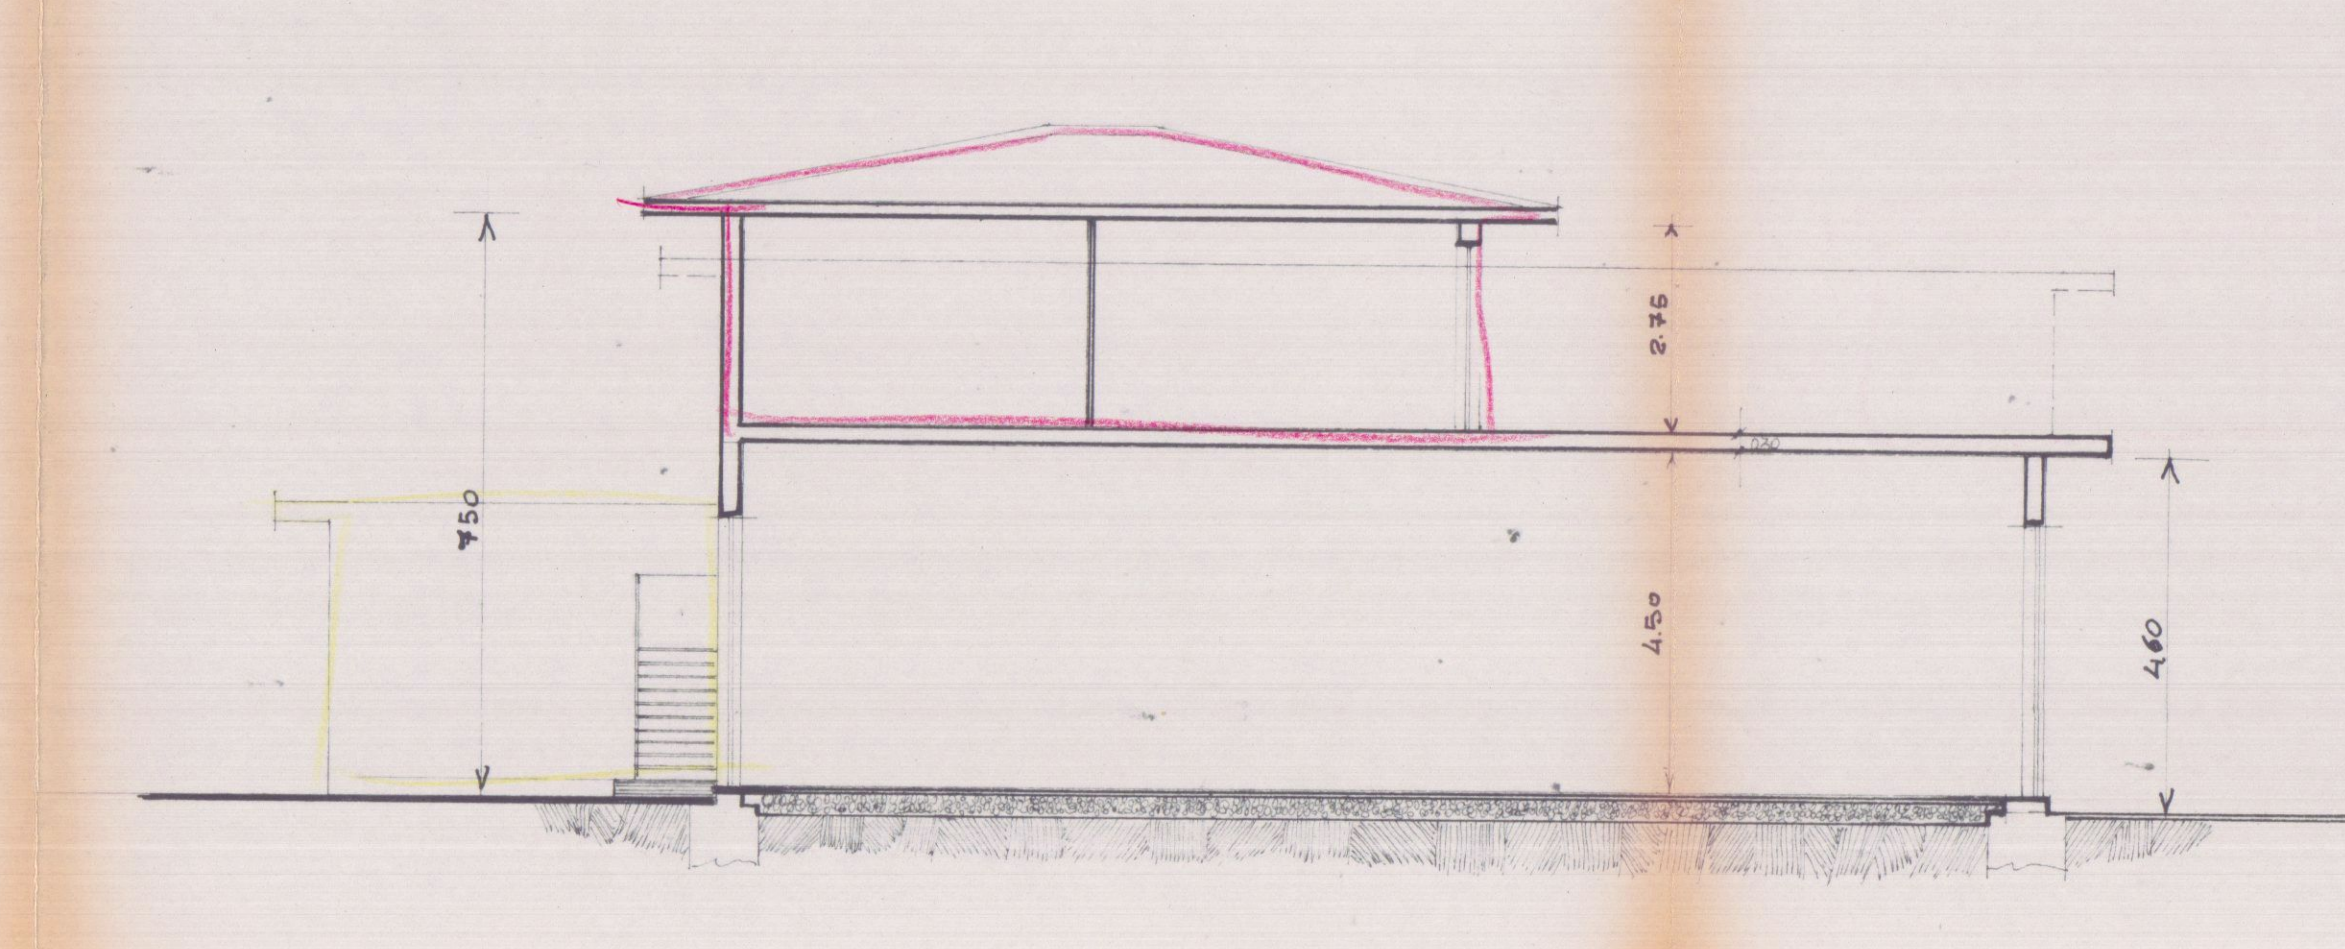

NUOVA SEZIONE