

COMUNE DI CARRARA

PROGETTO PER LAVORI DI
MANUTENZIONE STRAORDINARIA
DI CASA DI CIVILE ABITAZIONE



ESTREMI CATASTALI: FG. 52 - MAPP. 154 - SUB. 2-3-4-12-13-14-15

INDIRIZZO: VIA AGRICOLA N° 112, LOCALITA' FOSSOLA, CARRARA

TAV.5


Schema Linee Vita

- 5 FEB. 2013


Scala 1 : 100

IL COMMITTENTE
FRANCESCO FERRARI

IL PROGETTISTA
GEOM. PAOLO BENVENUTI

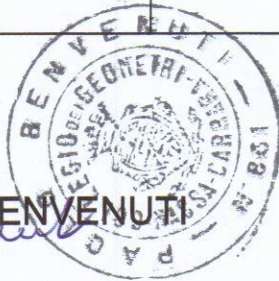

Copertura torrino, piana, accessibile con scala custodita
all'interno dell'appartamento dell'ultimo piano. Sulla copertura
saranno installati due ganci.

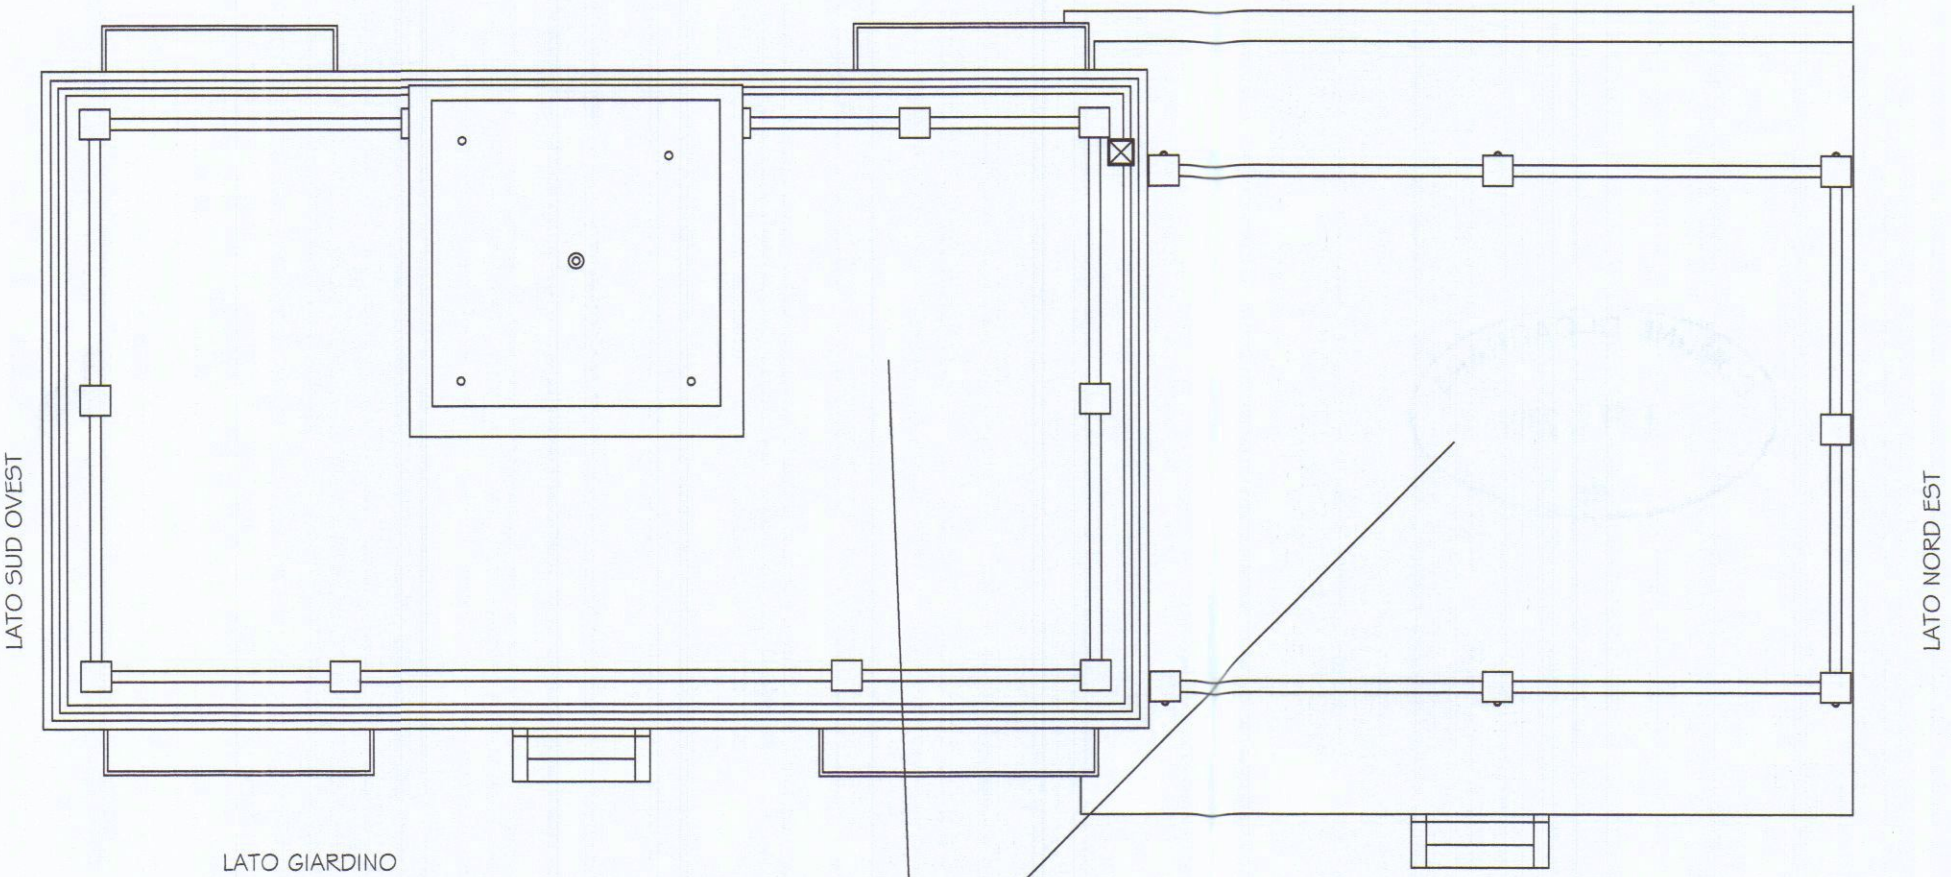

PIANTA DELLE COPERTURE

Terrazza con accesso diretto dagli appartamenti
e protetta da parapetti permanenti.

- Palo con aggancio a bandiera tipo Linea 795
- Palo con aggancio di rimando per evitare effetto pendolo in caso di caduta
- Gancio ad anello infisso nel parapetto da utilizzare con corda e bretella di sicurezza agganciando due anelli, in modo da evitare l'effetto pendolo in caso di caduta

