

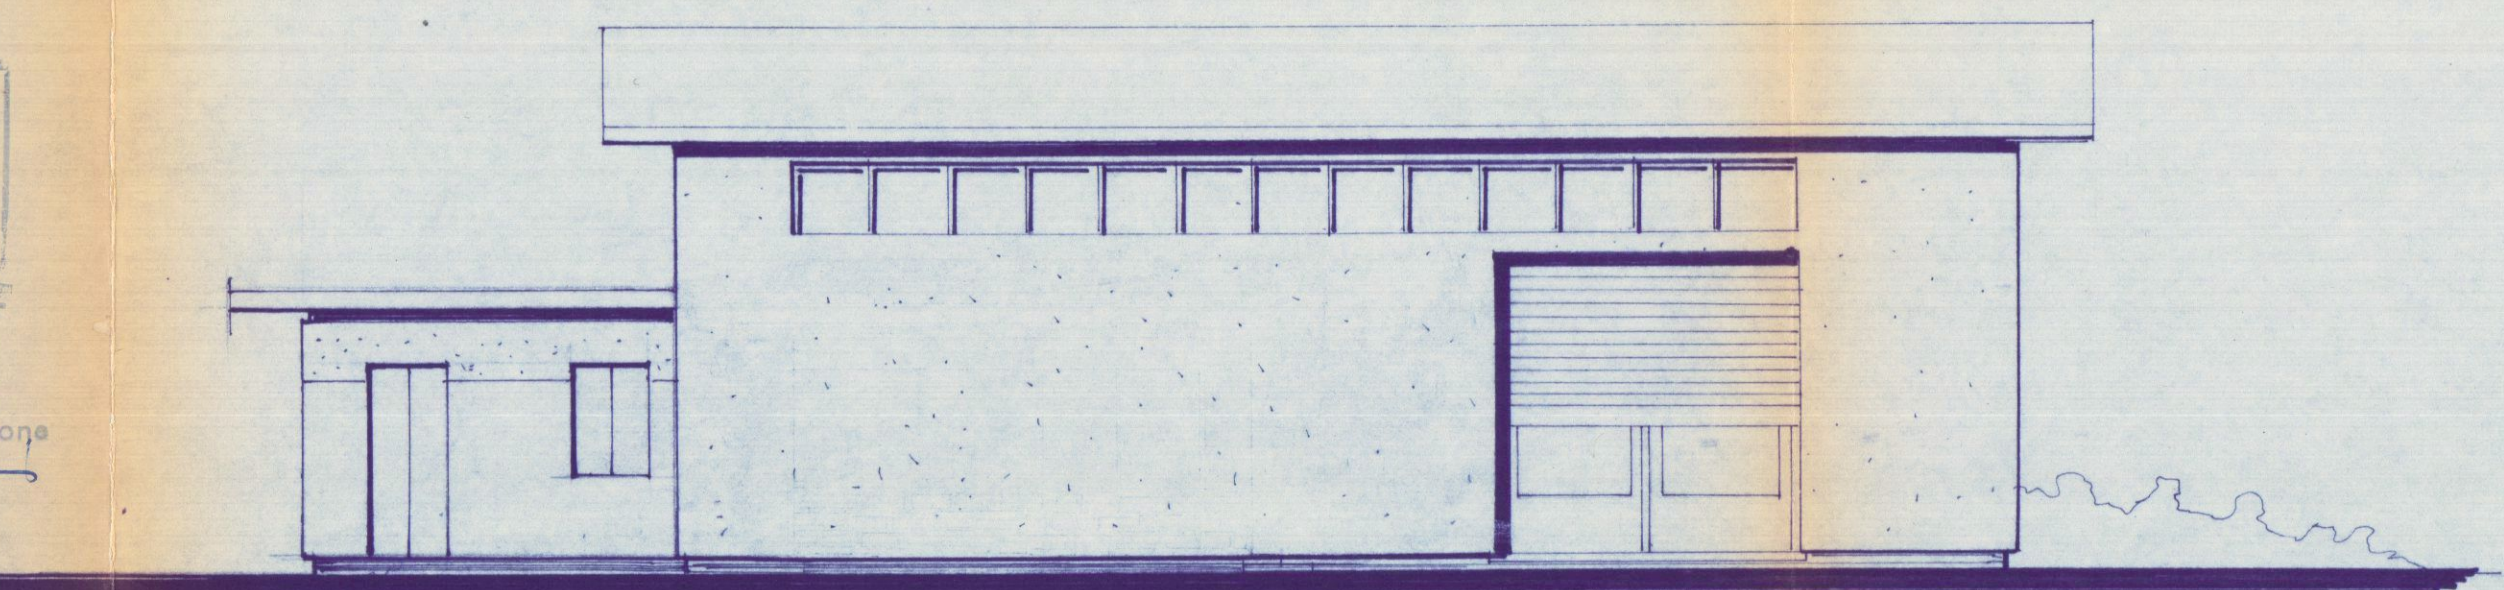
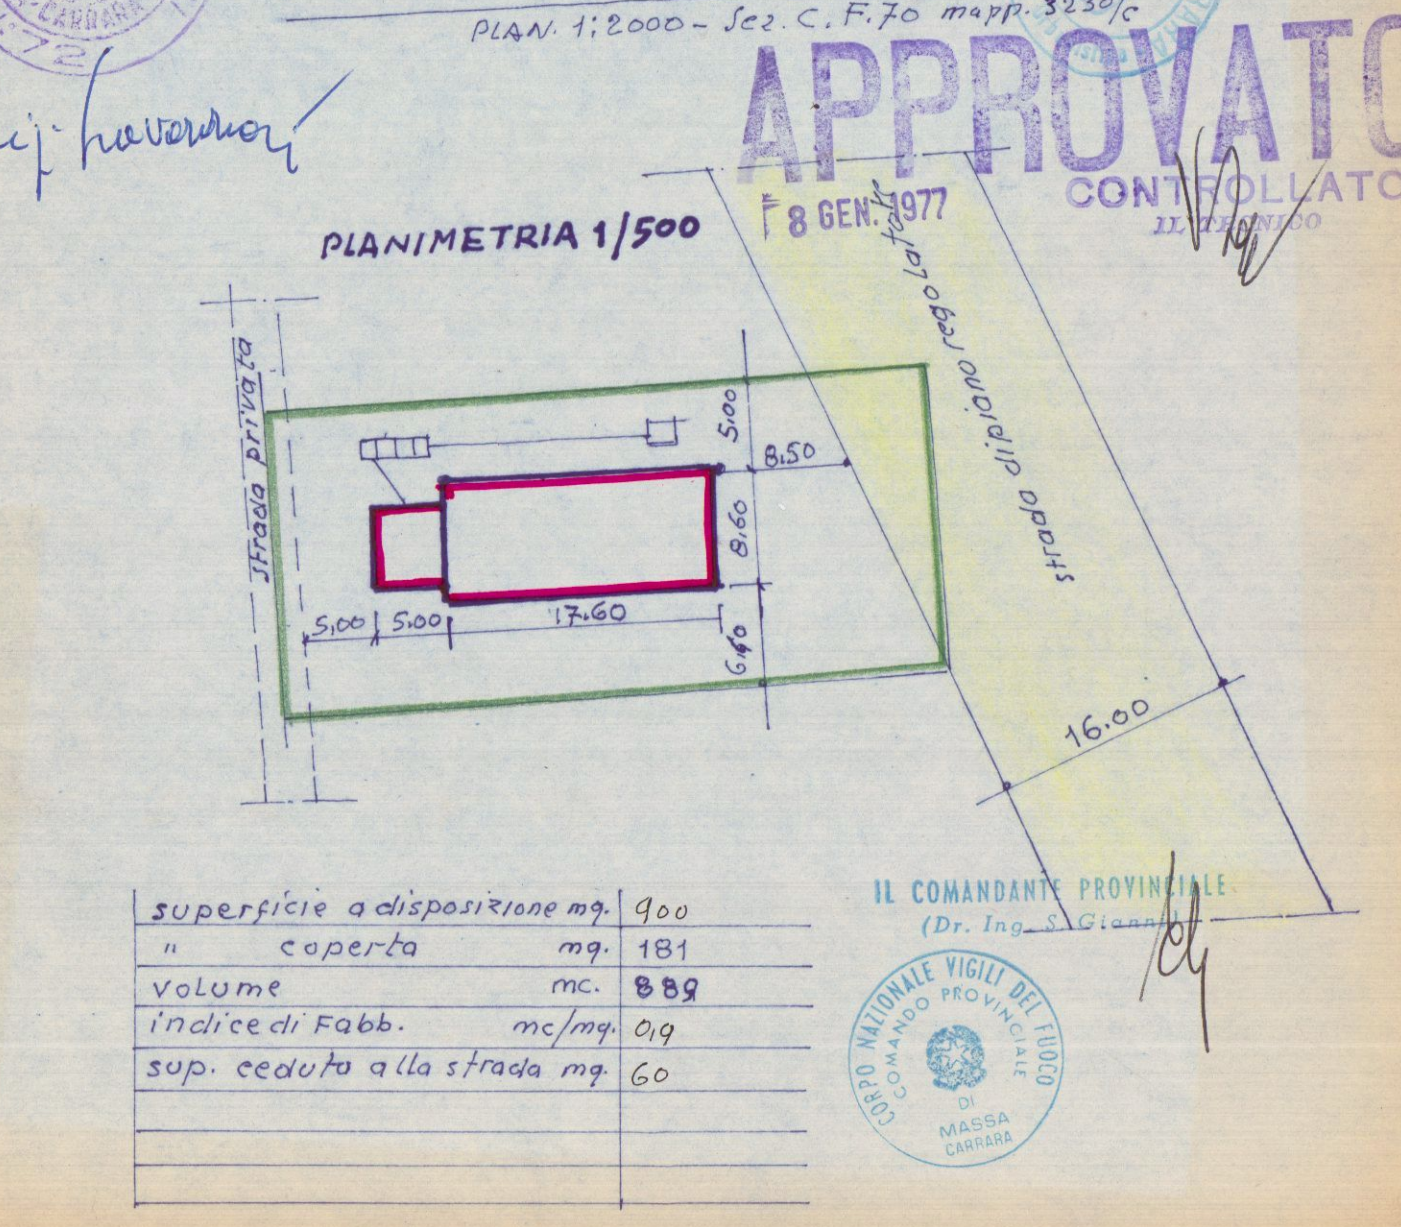


10 OTT. 1977


PROGETTO DI PICCOLO FABBRICATO PER LA LAVORAZIONE DEL LEGNO DA COSTRUIRSI IN AVENZA VIA AURELIA ZONA INDUSTRIALE, PER CONTO DEL SIG. DAZZI ALESSANDRO -
SCALA 1:100

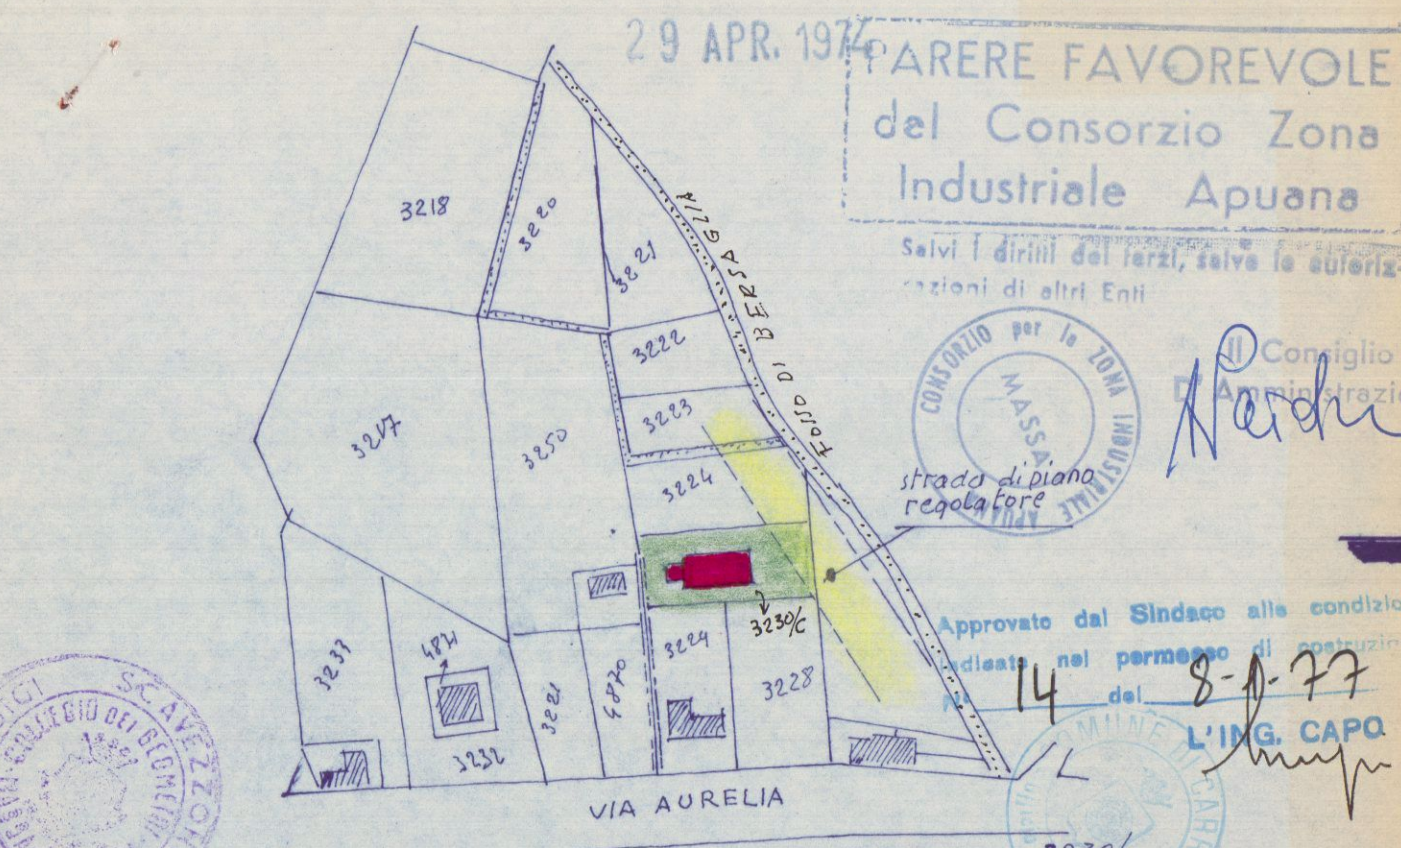


frontispice

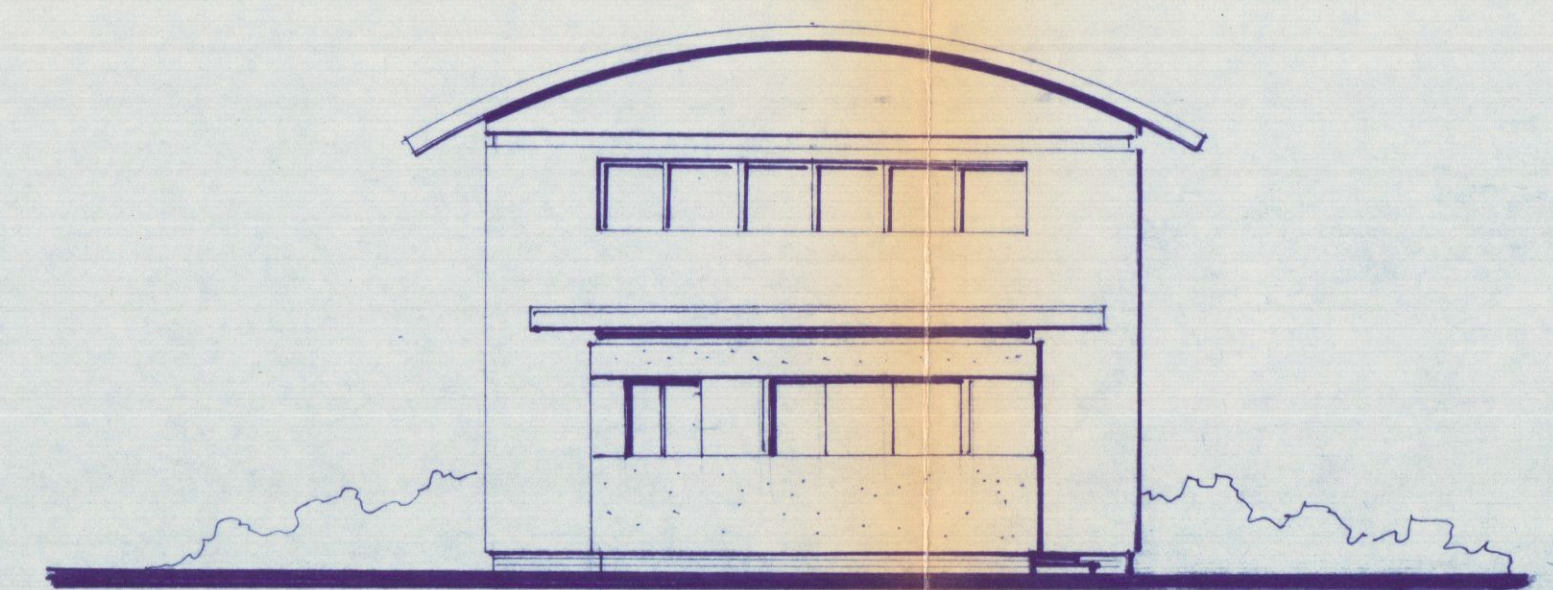


lato sinistro

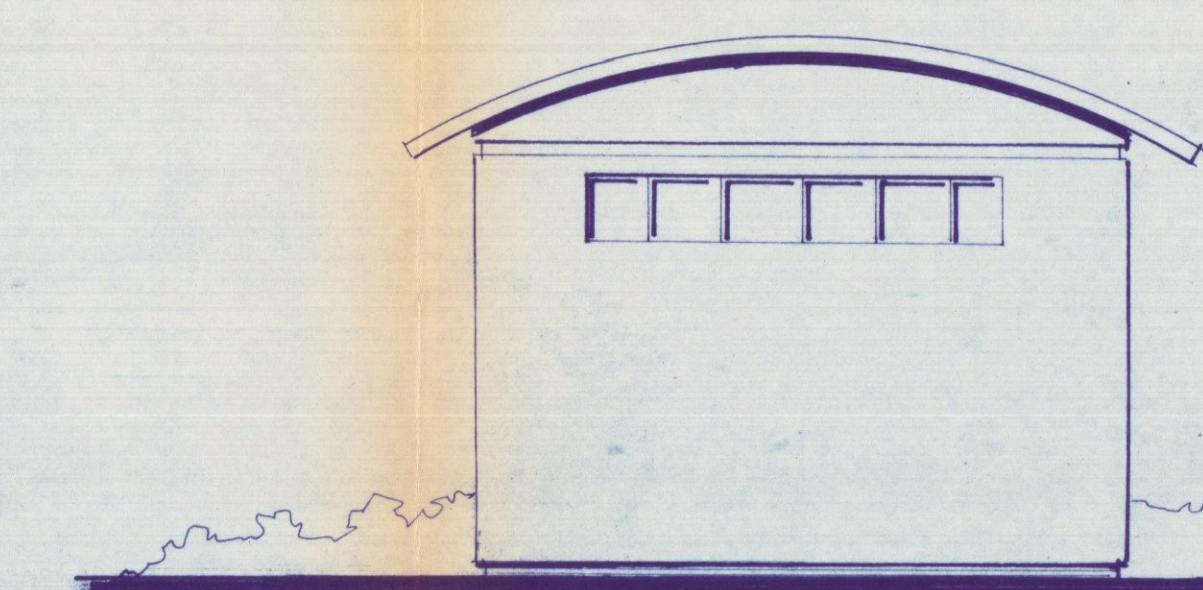

lato Destro

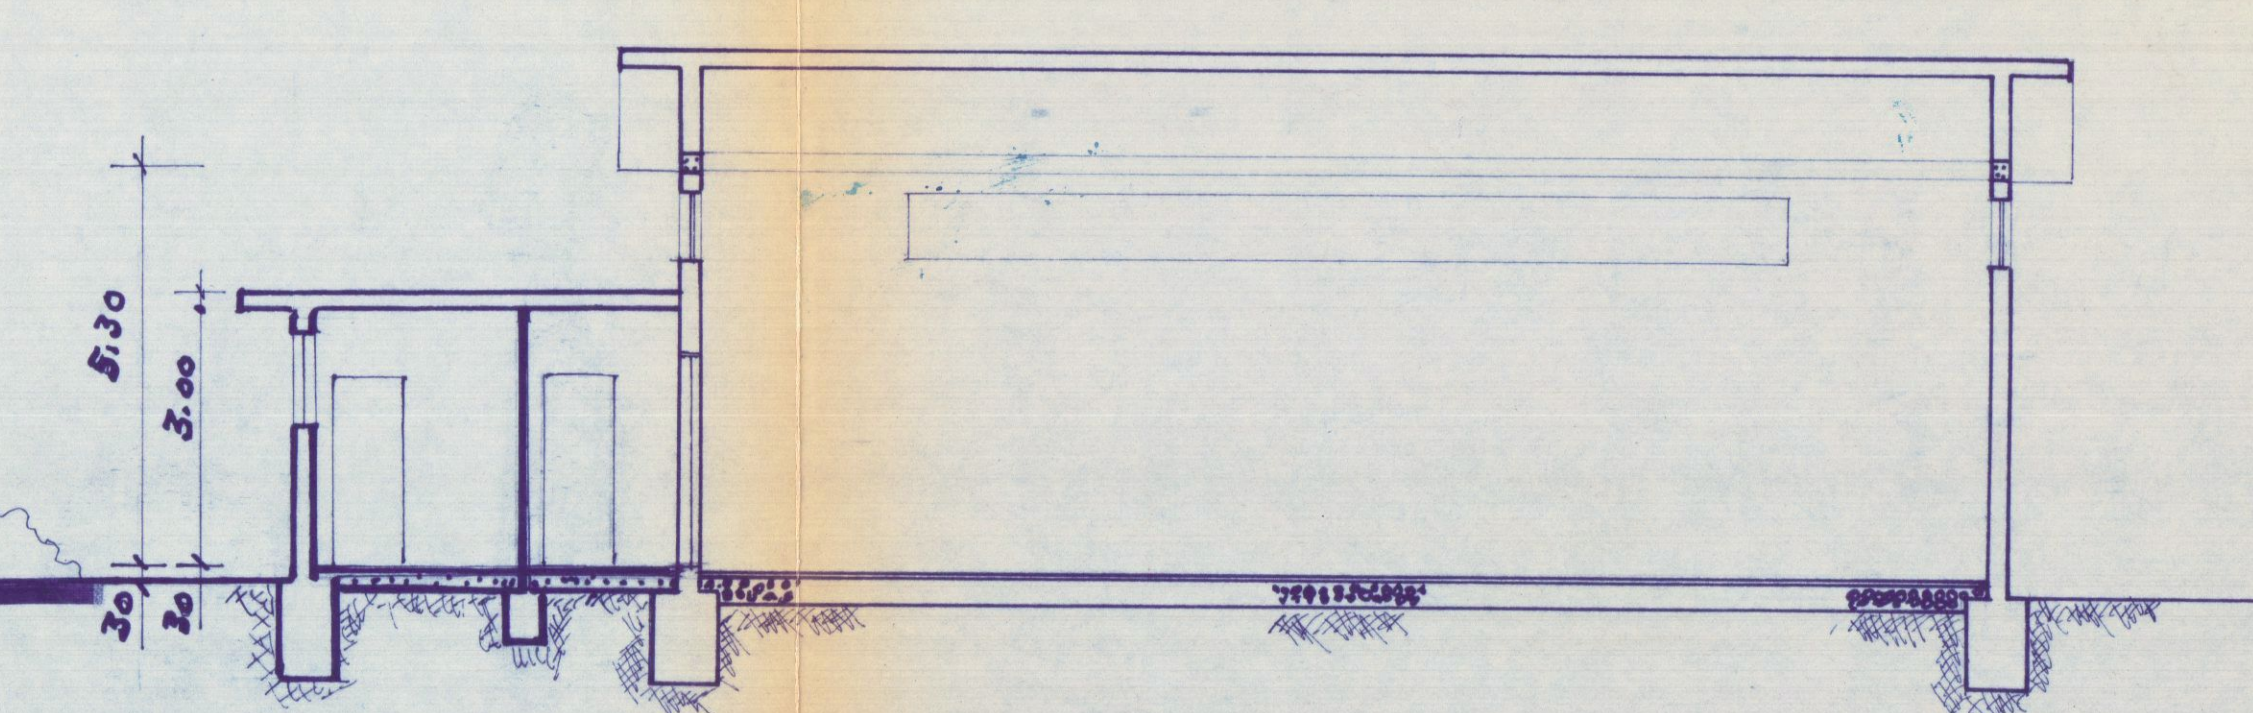


sezione BB

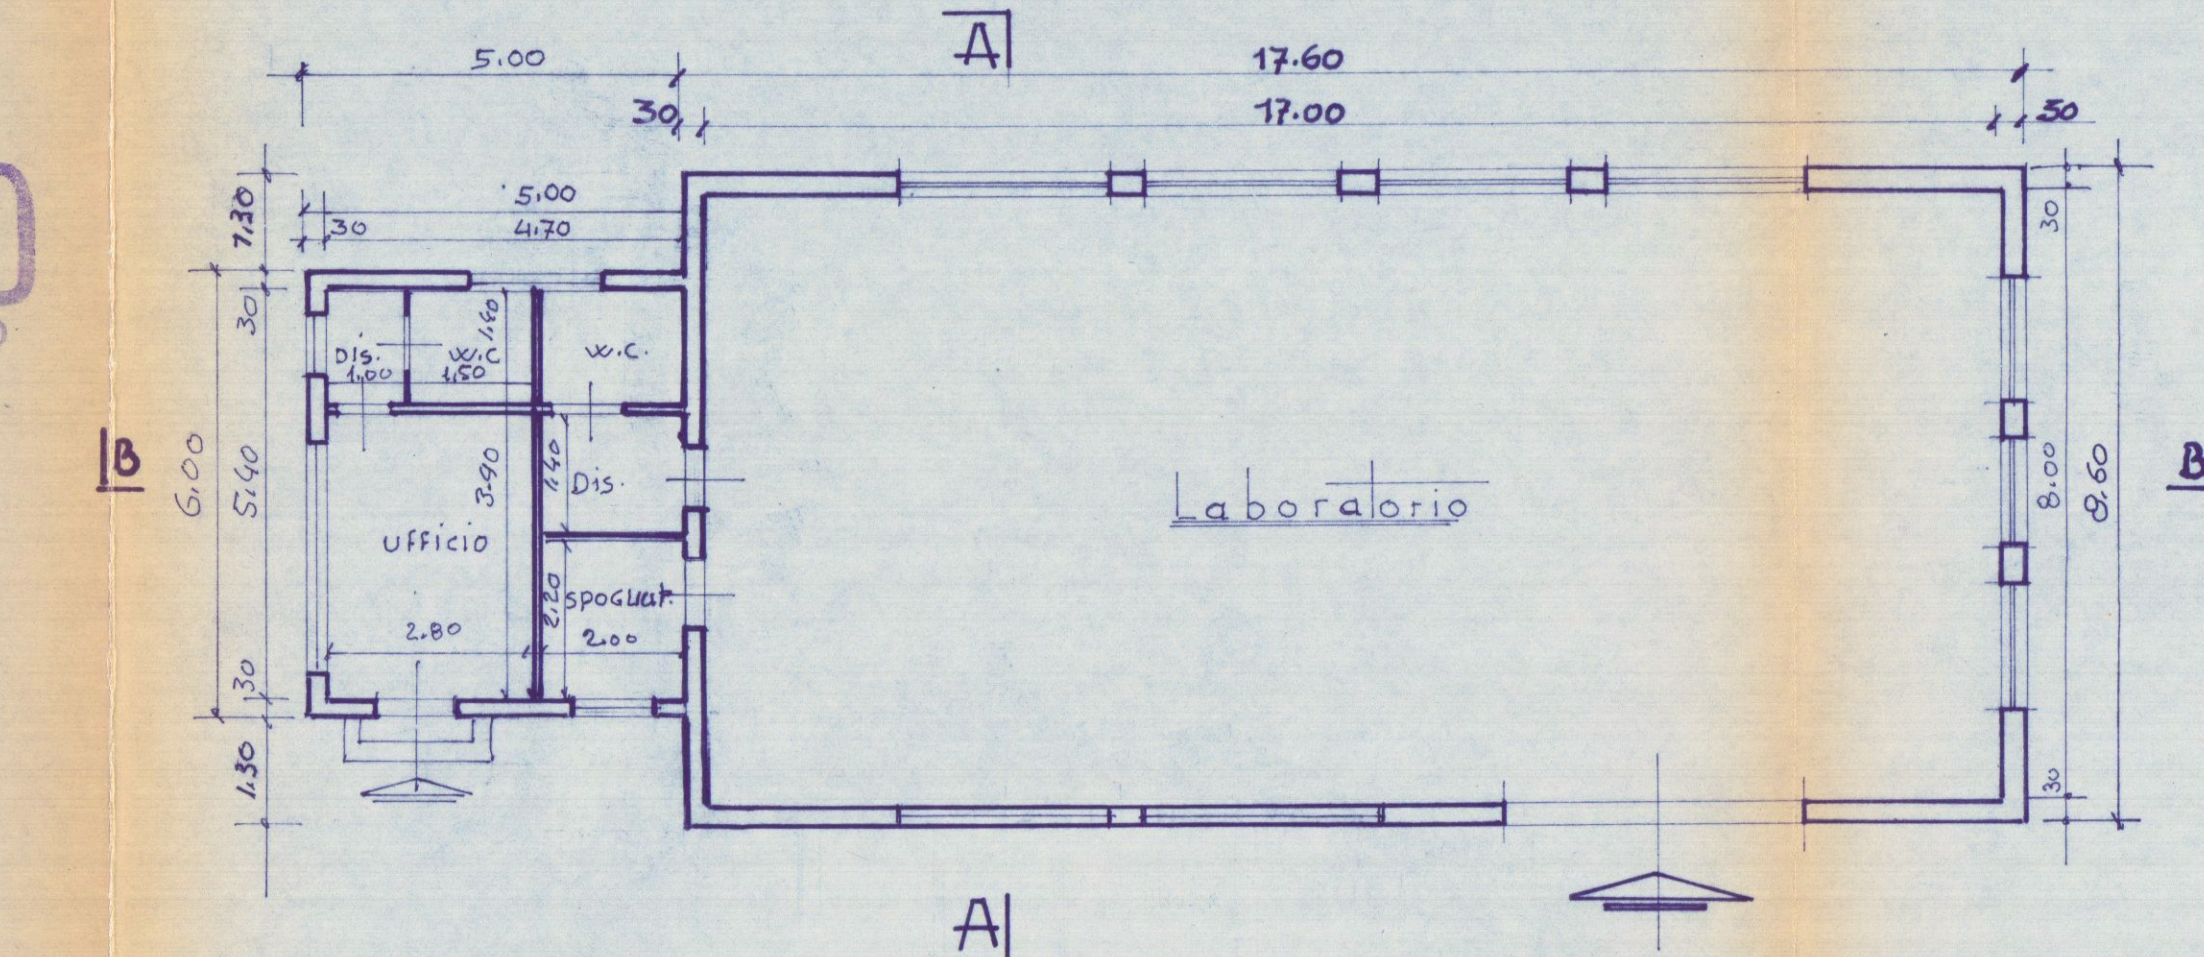


A


B

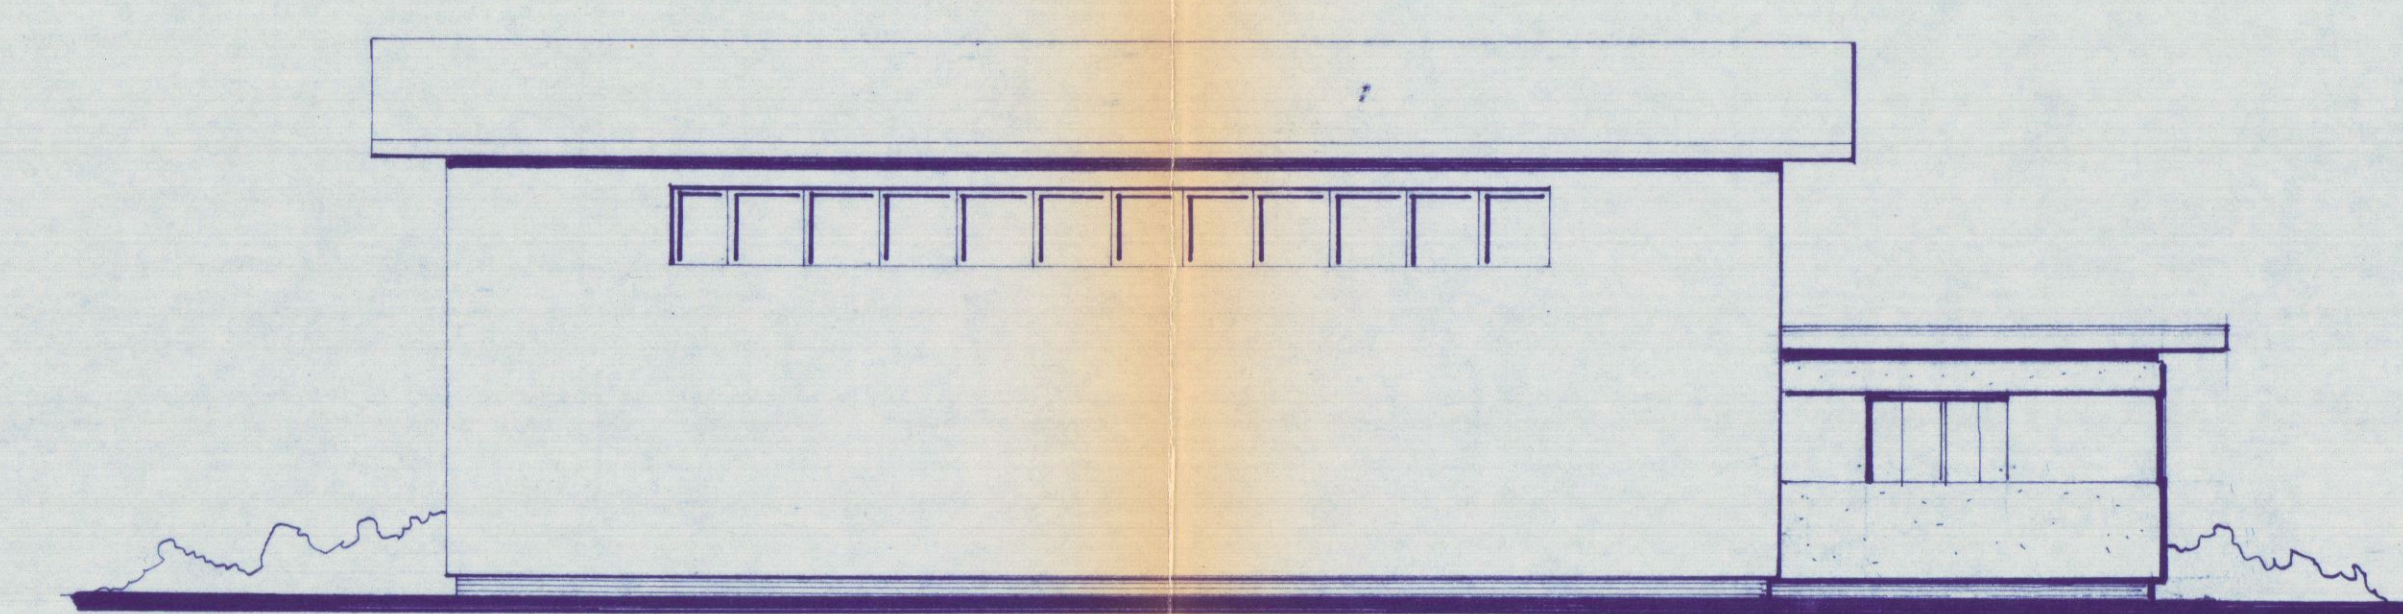

Retro

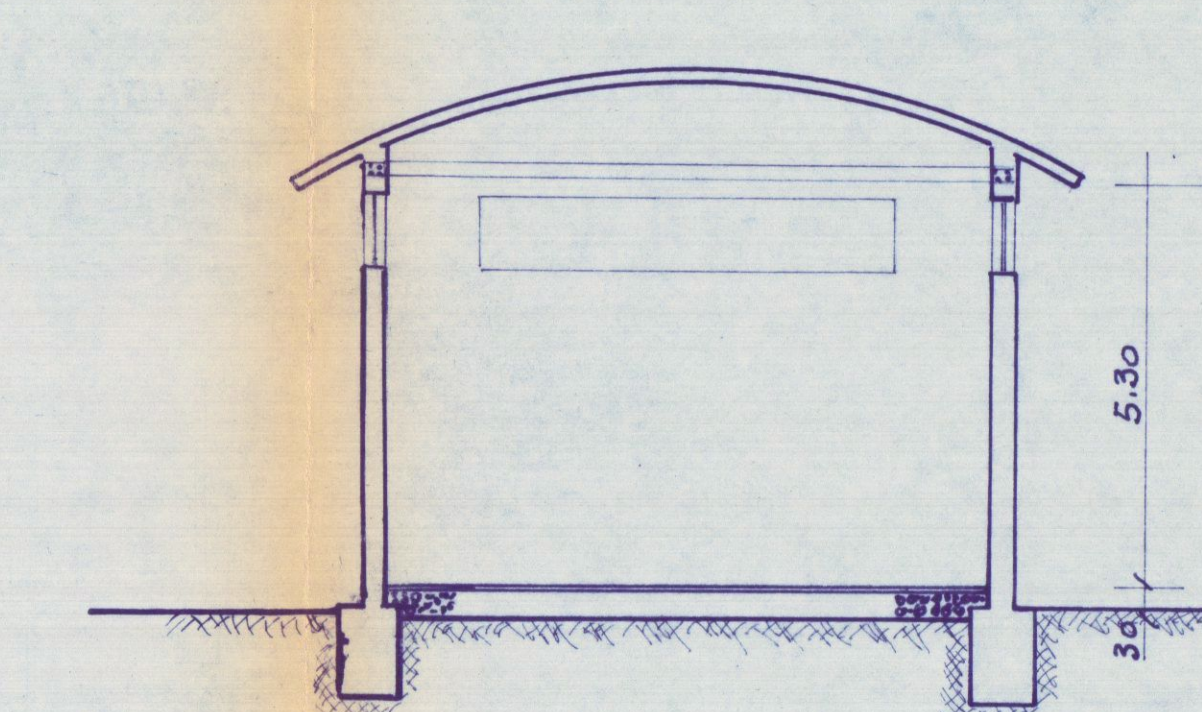

sezione AA

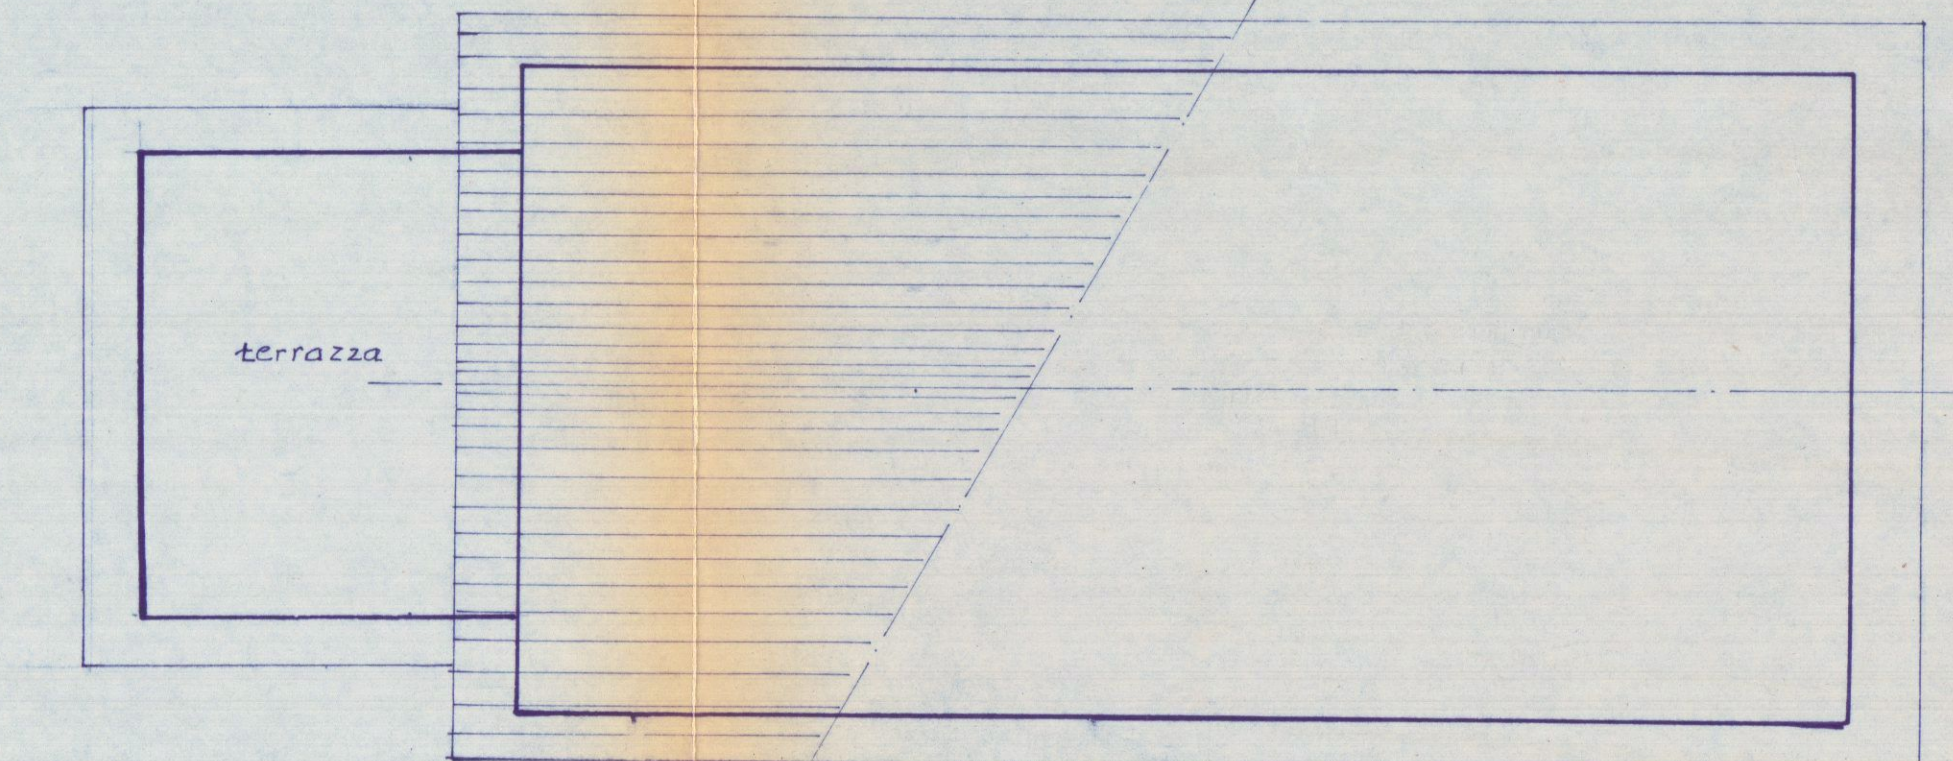

sezione BB

frontispice