

COMUNE DI CARRARA

PROGETTO PER LAVORI DI
MANUTENZIONE STRAORDINARIA
DI CASA DI CIVILE ABITAZIONE



ESTREMI CATASTALI: FG. 52 - MAPP. 154 - SUB. 2-3-4-12-13-14-15

INDIRIZZO: VIA AGRICOLA N° 112, LOCALITA' FOSSOLA, CARRARA



TAV. 2.1 LOTTO A - LOTTO B: STATO ASSENTITO SCIA N°
356 Istr. 15- 12.02.13 Prot. gen. 6955

Scala 1 : 100

IL COMMITTENTE
FRANCESCO FERRARI


IL PROGETTISTA
GEOM. PAOLO BENVENUTI

- 3 SET. 2018

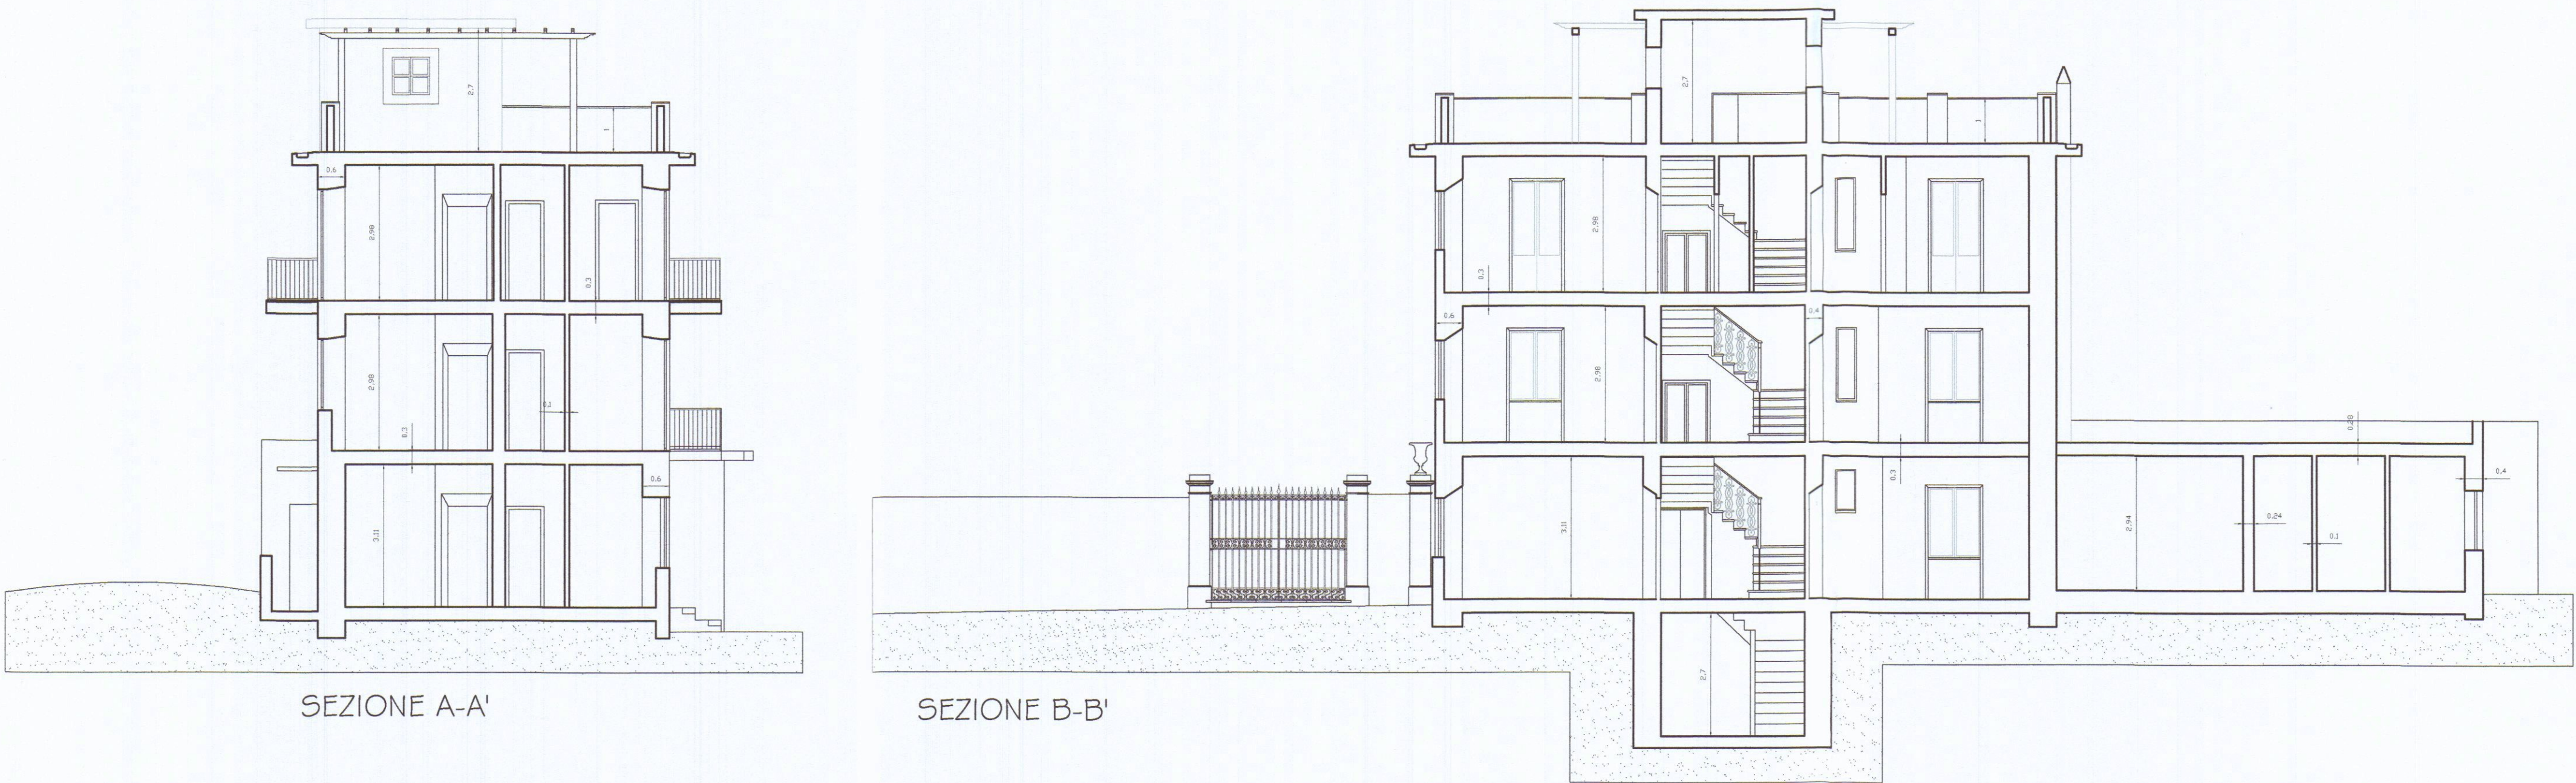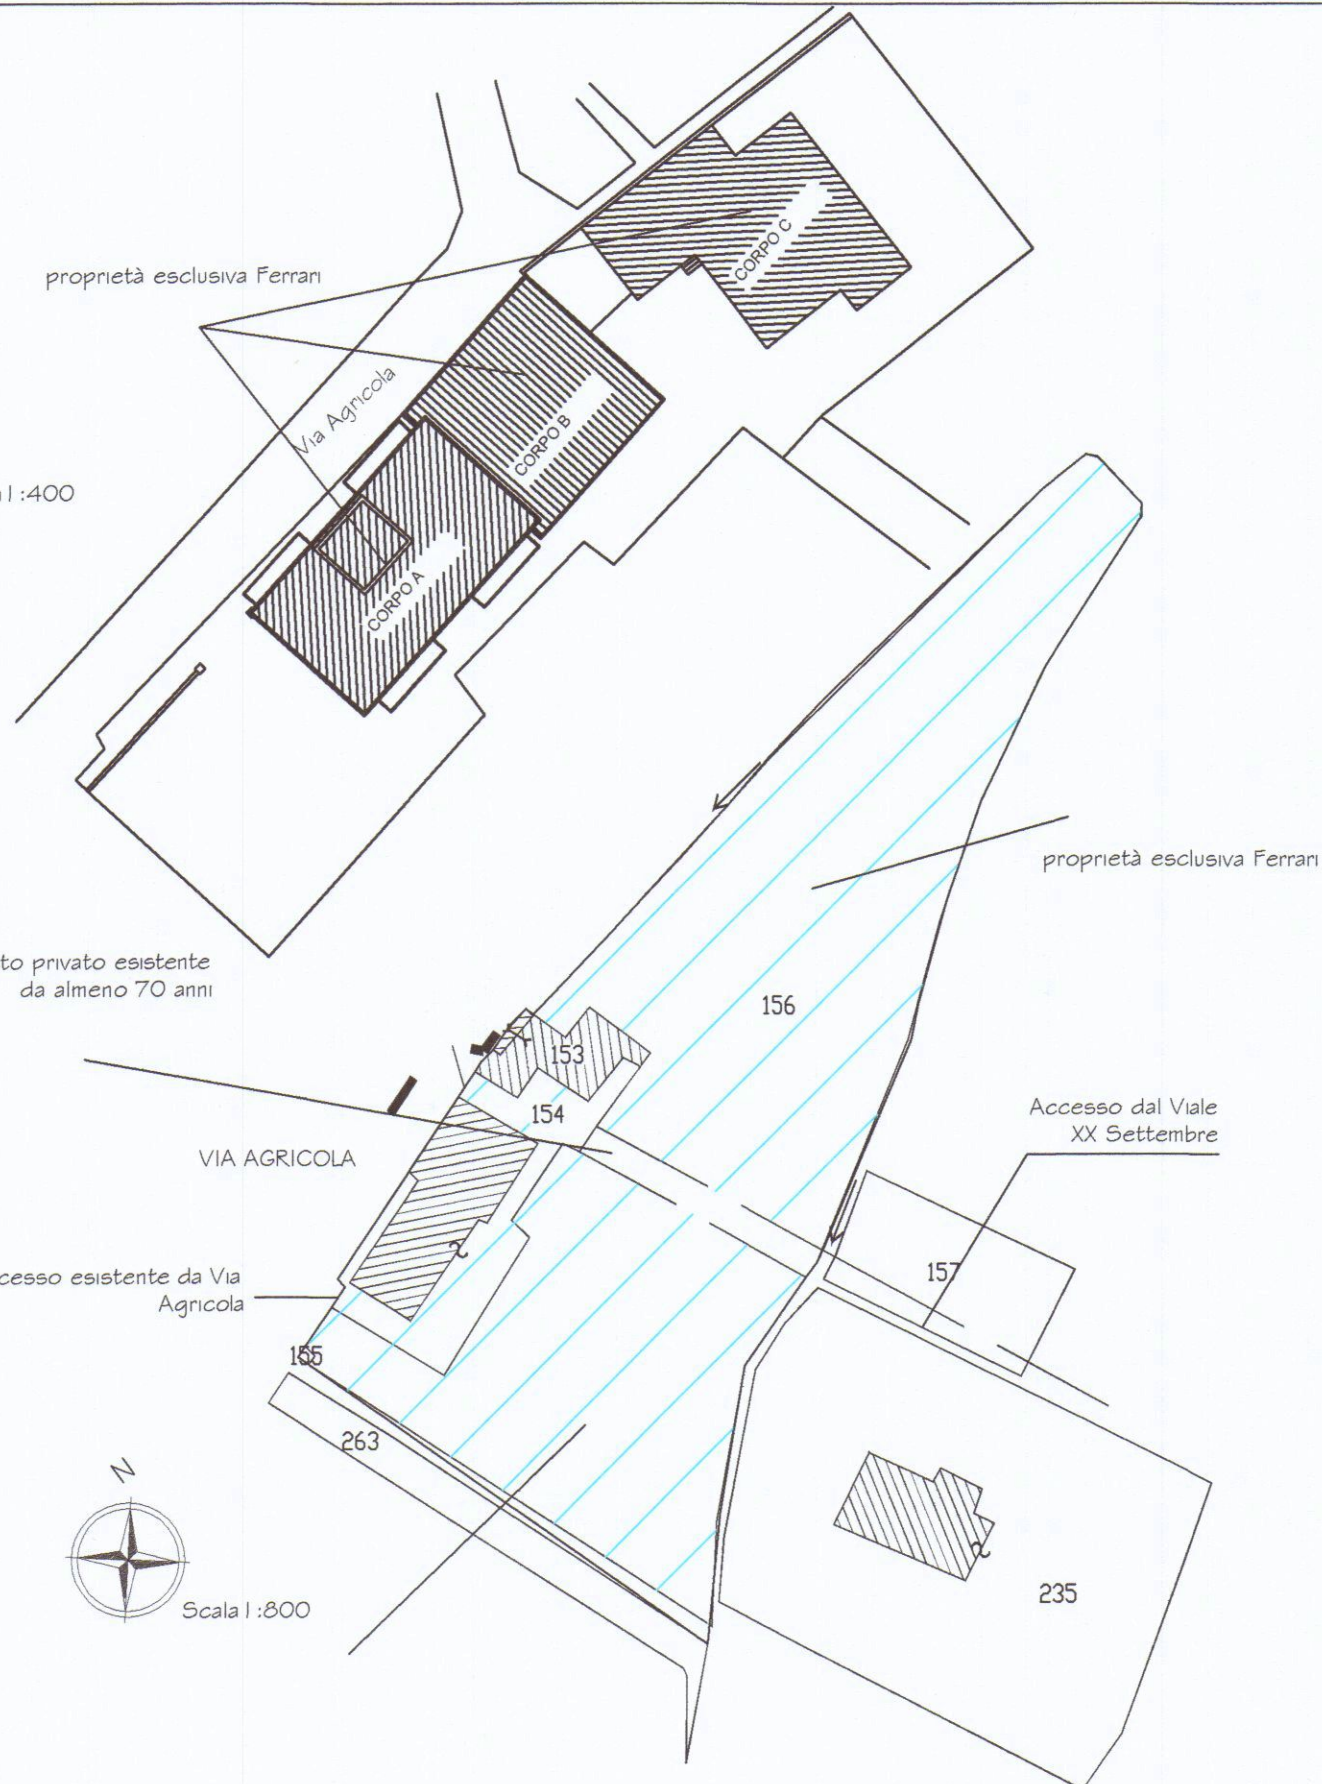


SEZIONE A-A'

SEZIONE B-B'

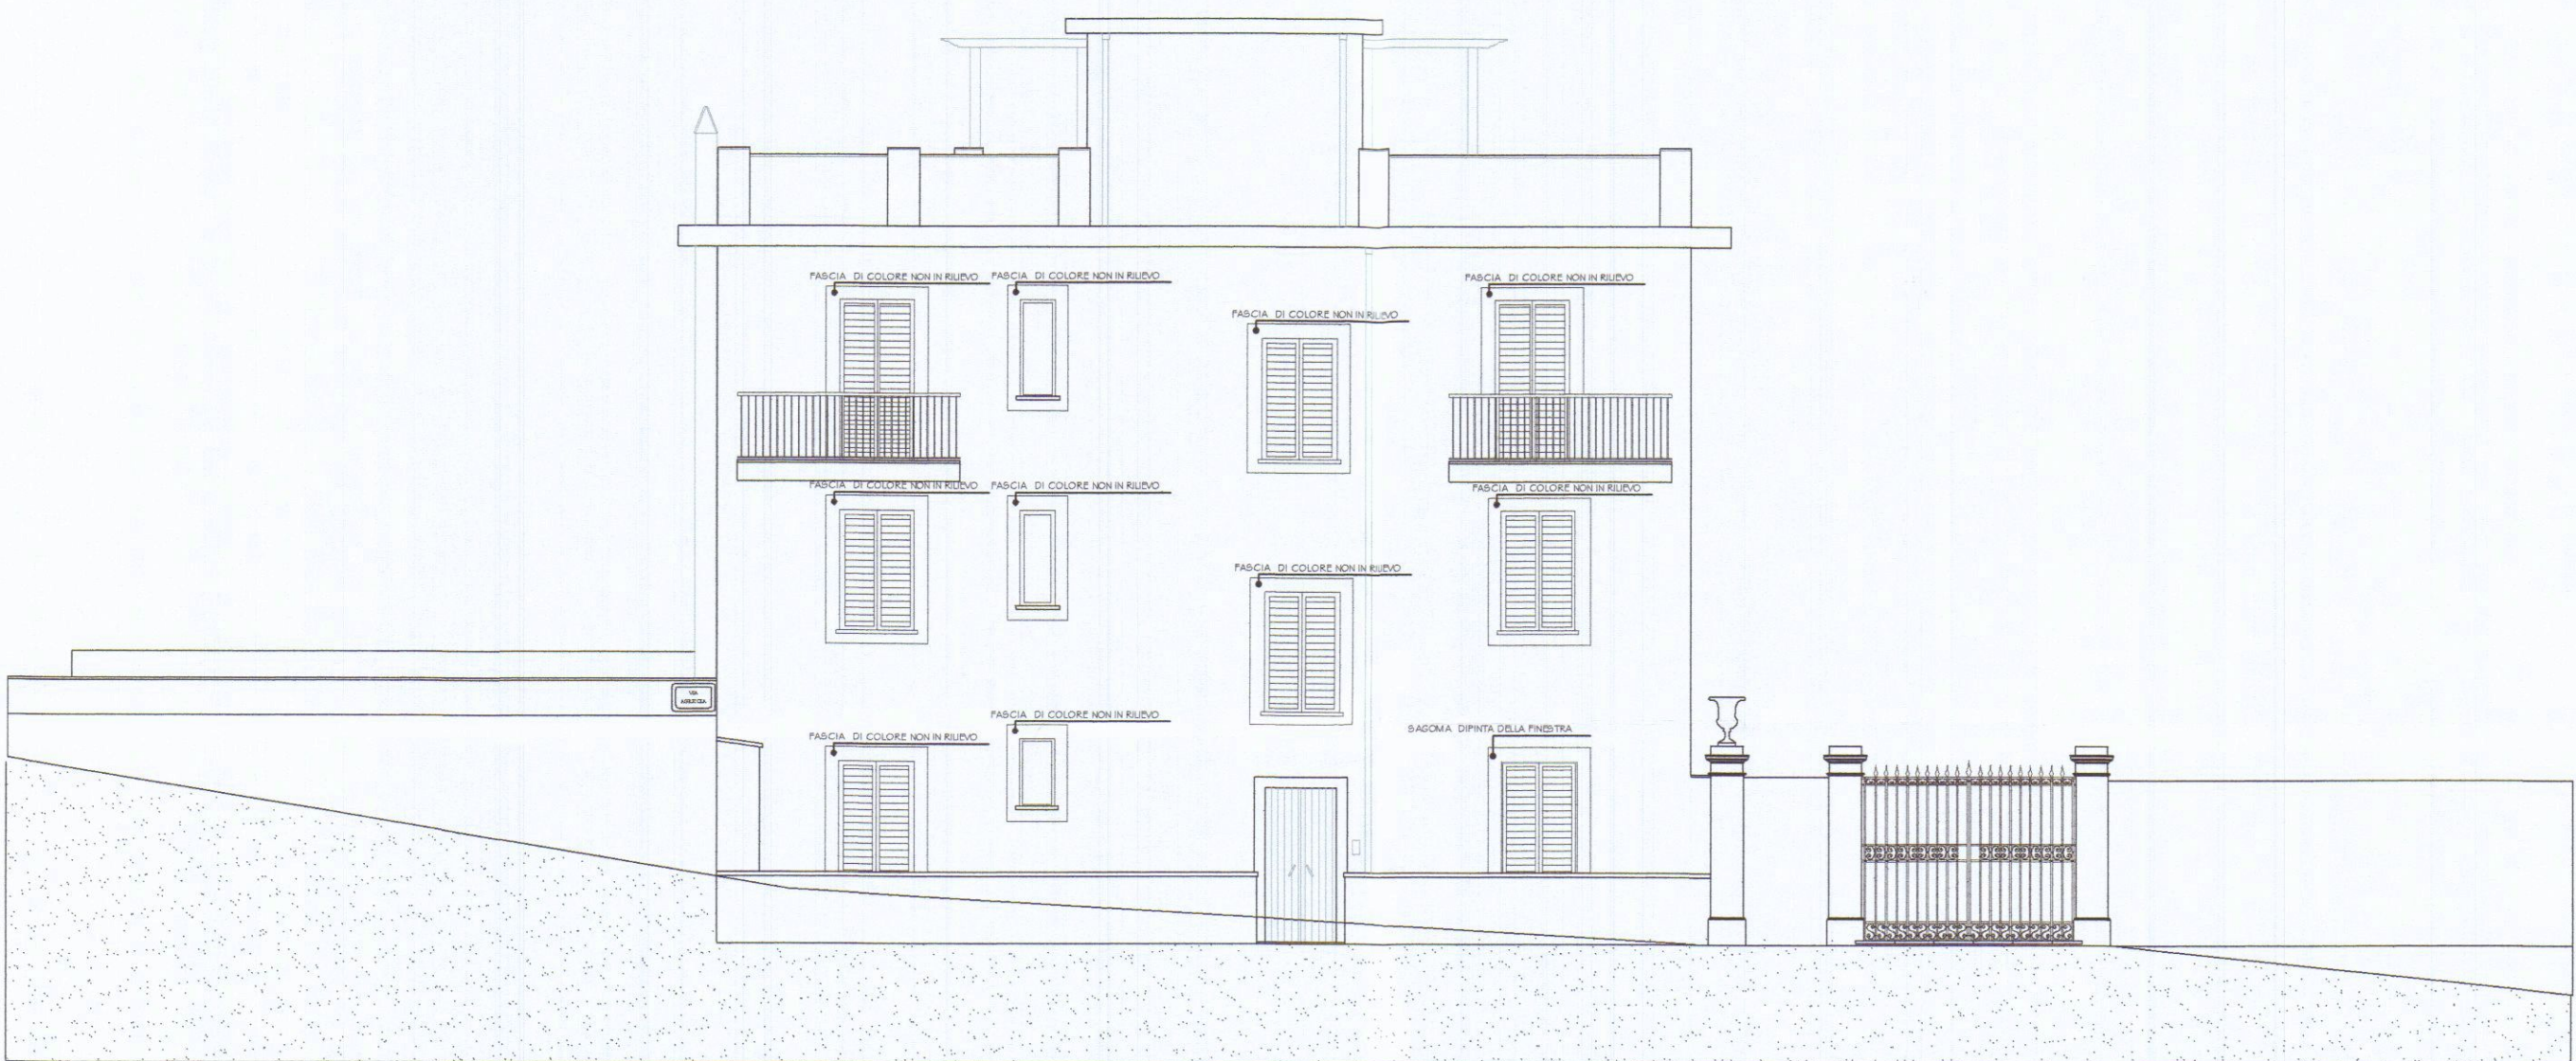


PROSPETTO VIA AGRICOLA

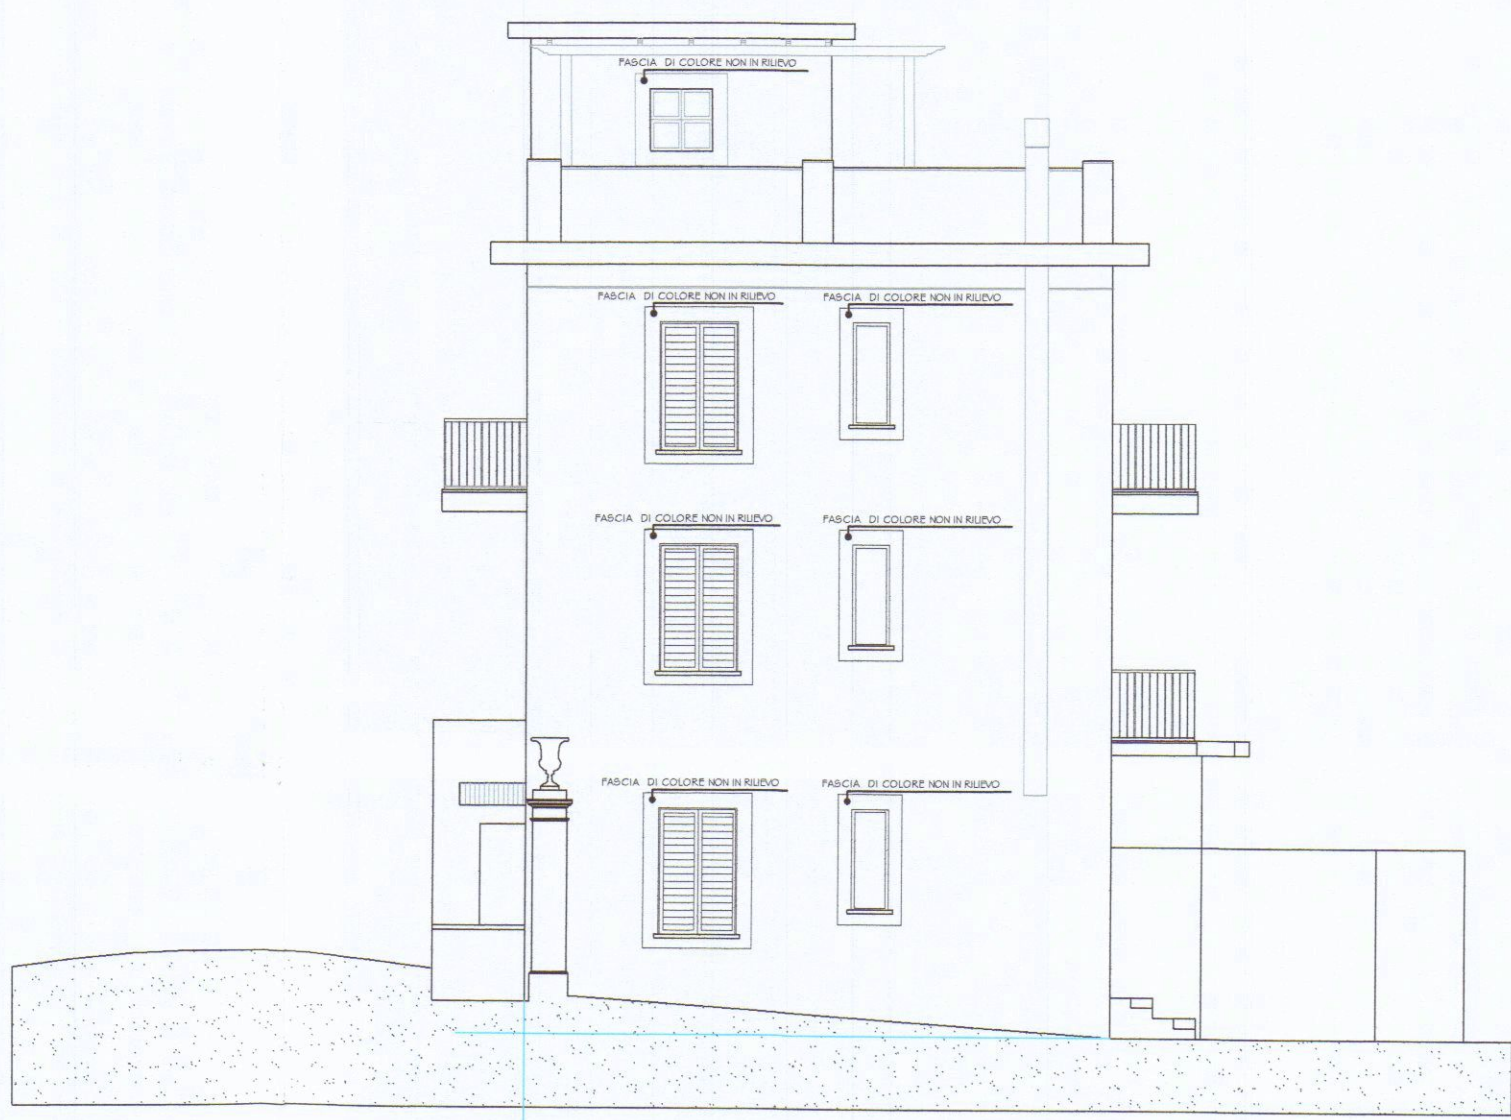

PROSPETTO LATO SUD OVEST



PROSPETTO LATO GIARDINO

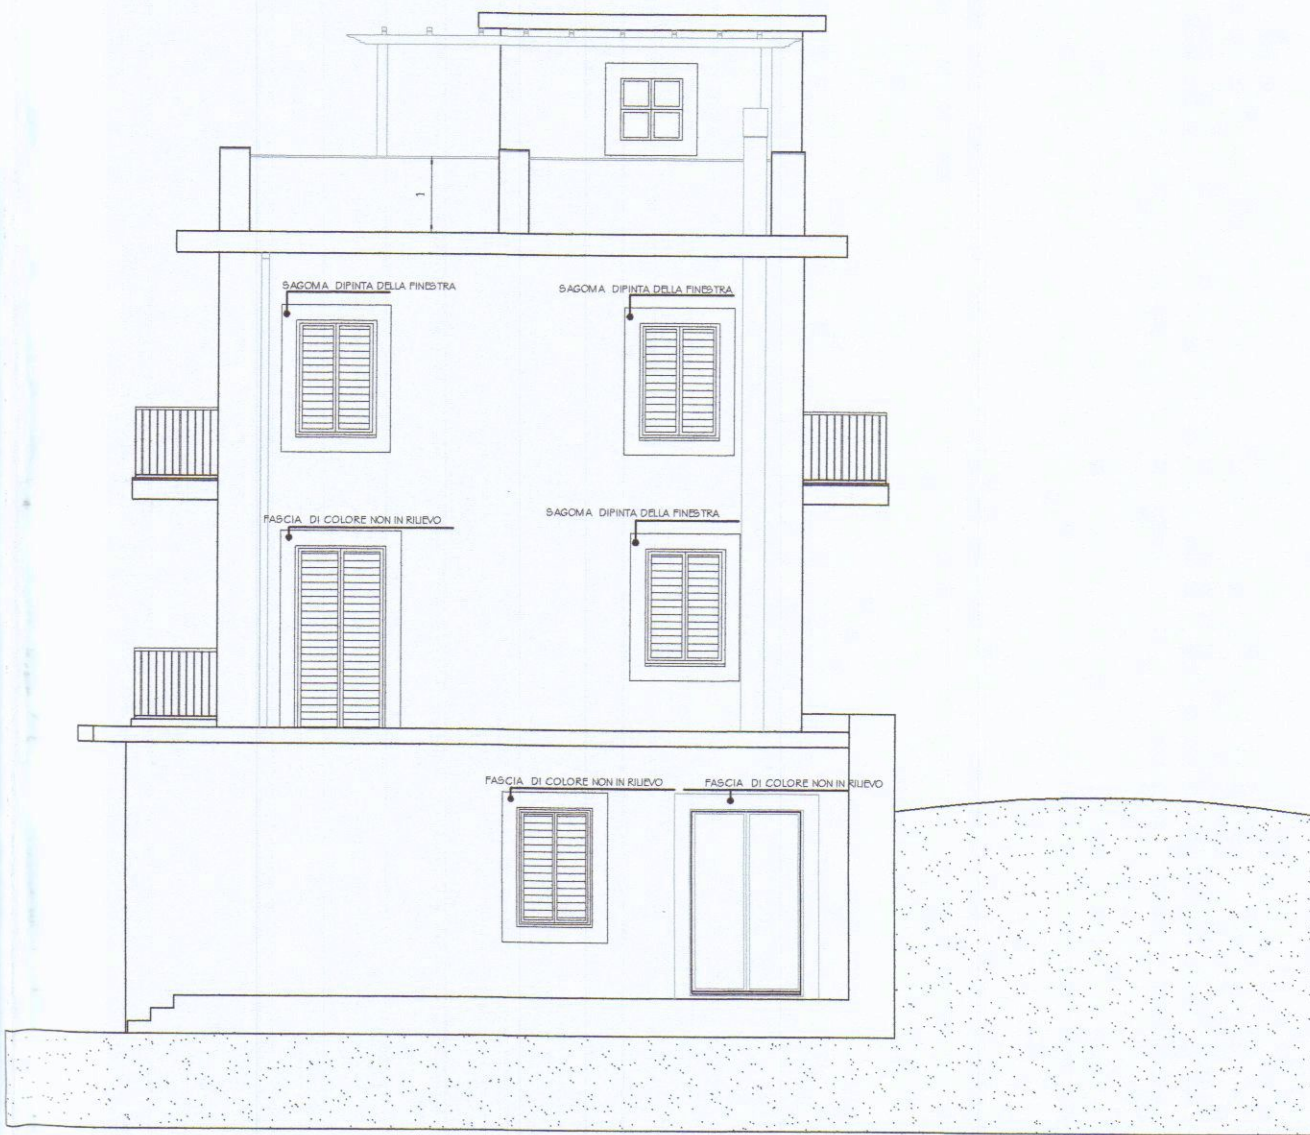

PROSPETTO LATO NORD EST