

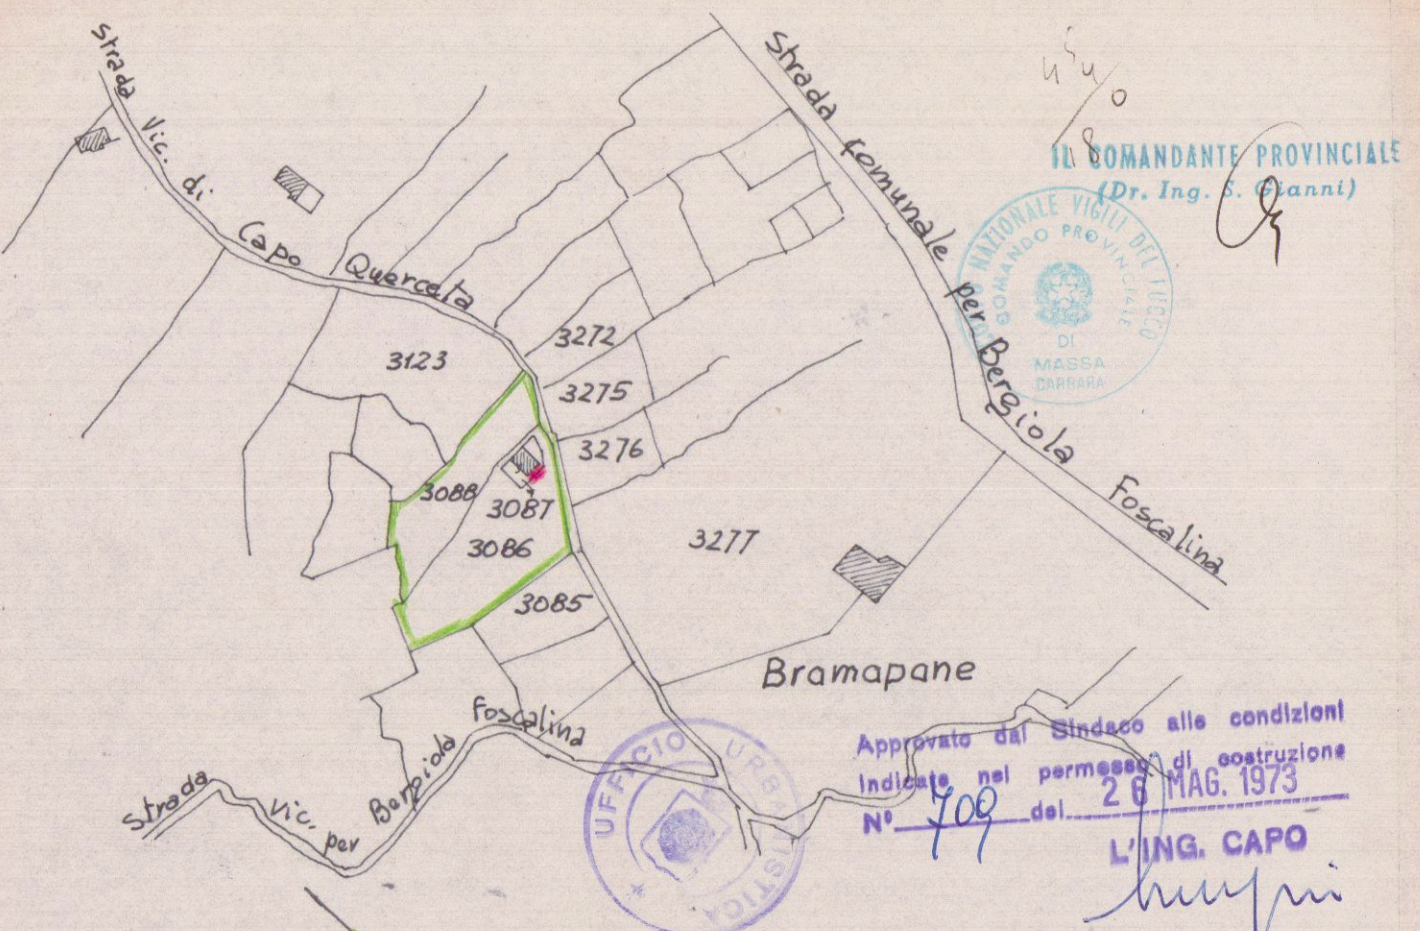
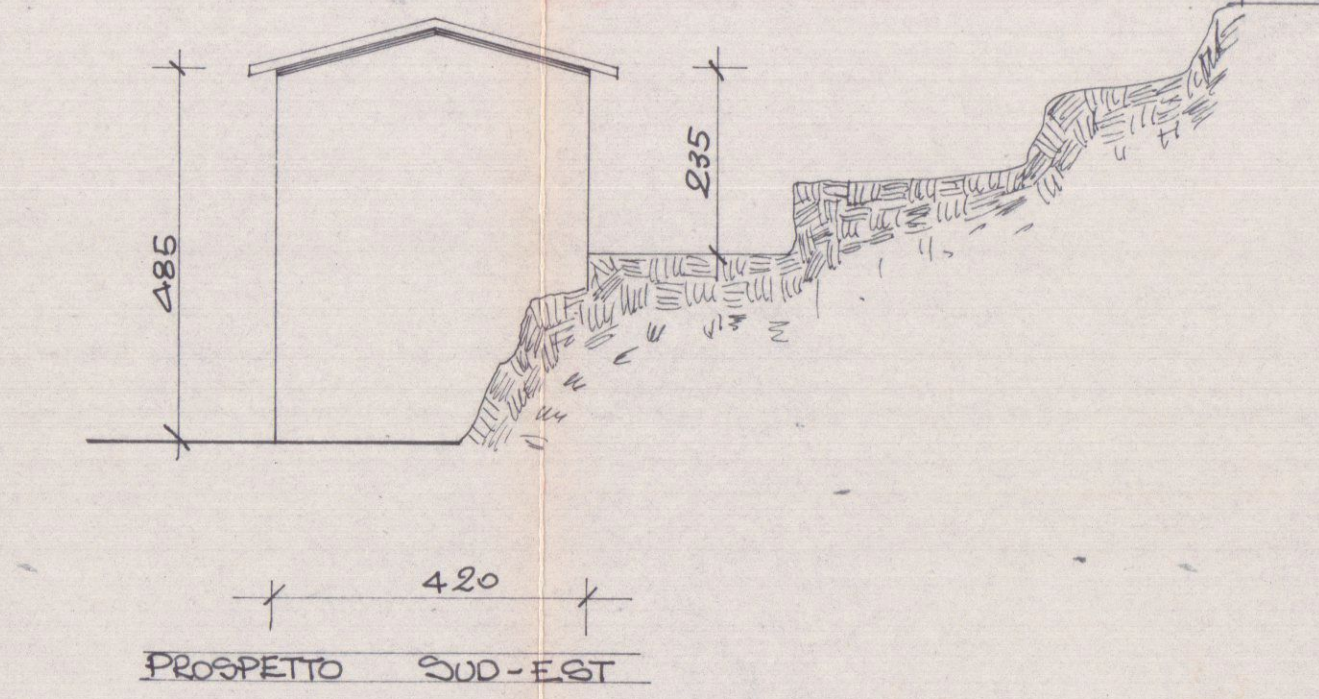


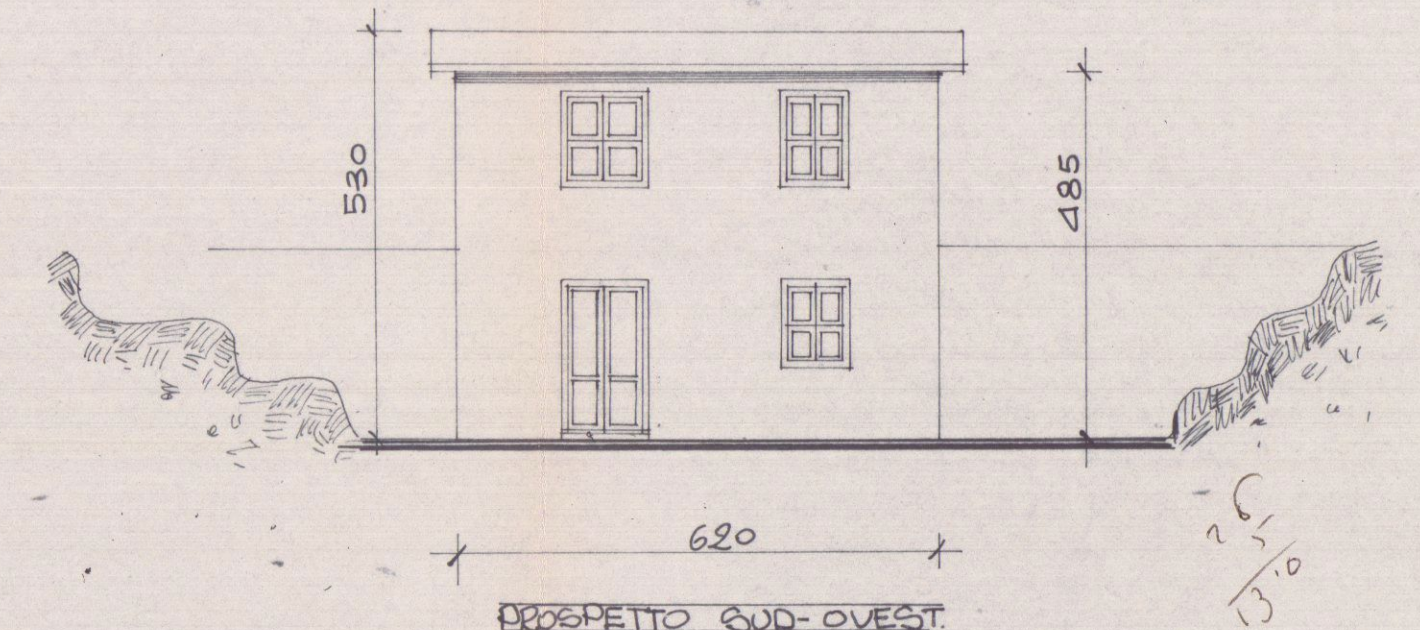






COMUNE DI CARRARA - Loc. Quercia di Bagnola F.
SEZ. E. Fog. 54 Mapp. 3086-3087-3088

Approvato dal Sindaco alle condizioni indicate nel permesso di costruzione N° 709 del 26 MAG. 1973
L'ING. CAPO *huyin*

Committ. - Coniugi ATTUONI ALDO E TARABELLA MARIA
Opera - COSTRUZIONE DI SERVIZIO IGIENICO PER PICCOLO FABBRICATO RURALE
Scala 1:2000/1:100
Carrara 2-4-1973
Marie Tarabella Aldo Attuoni

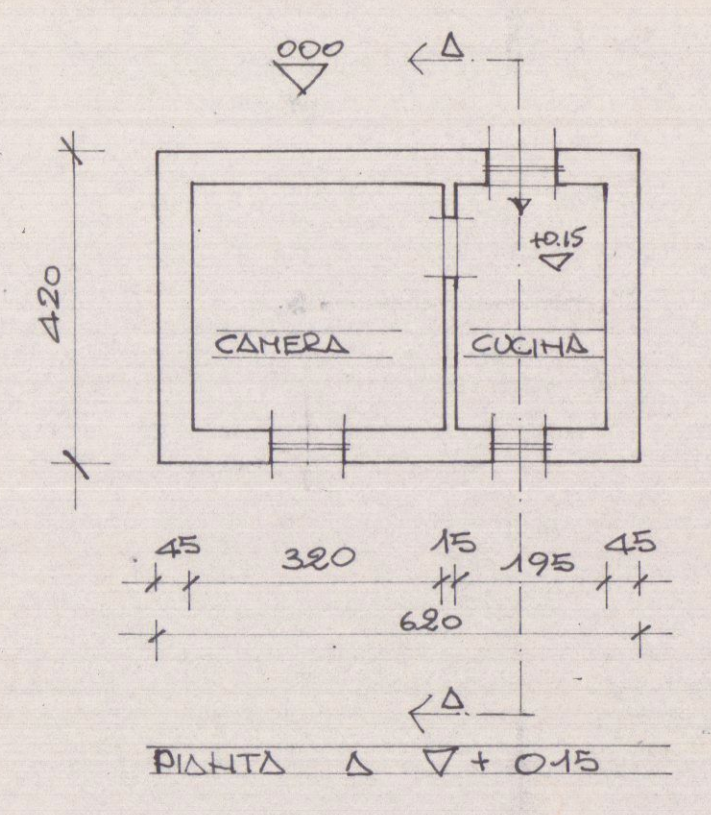

SITUAZIONE ATTUALE

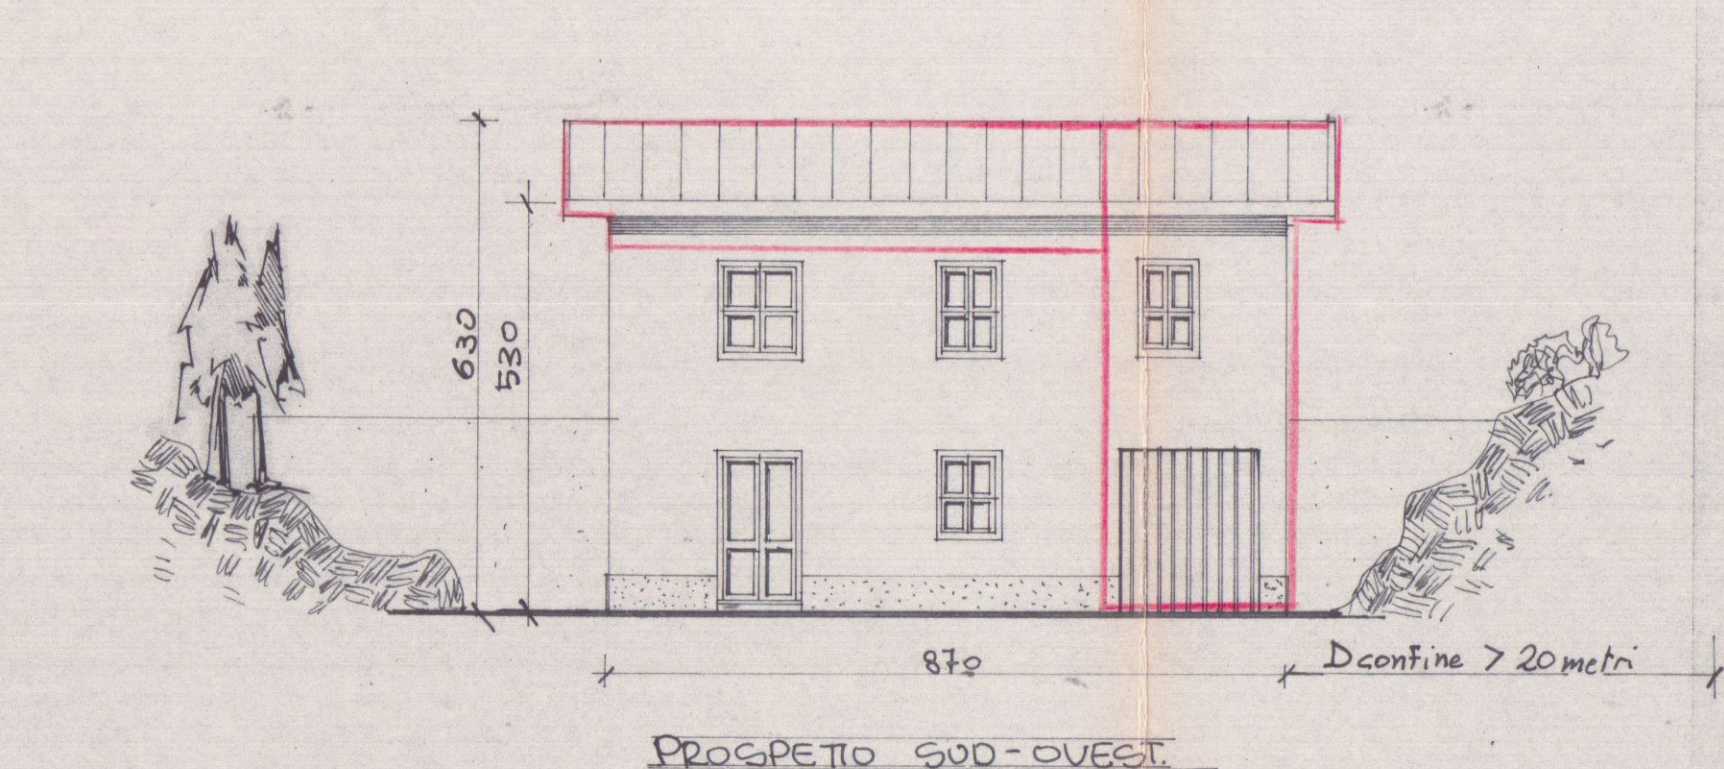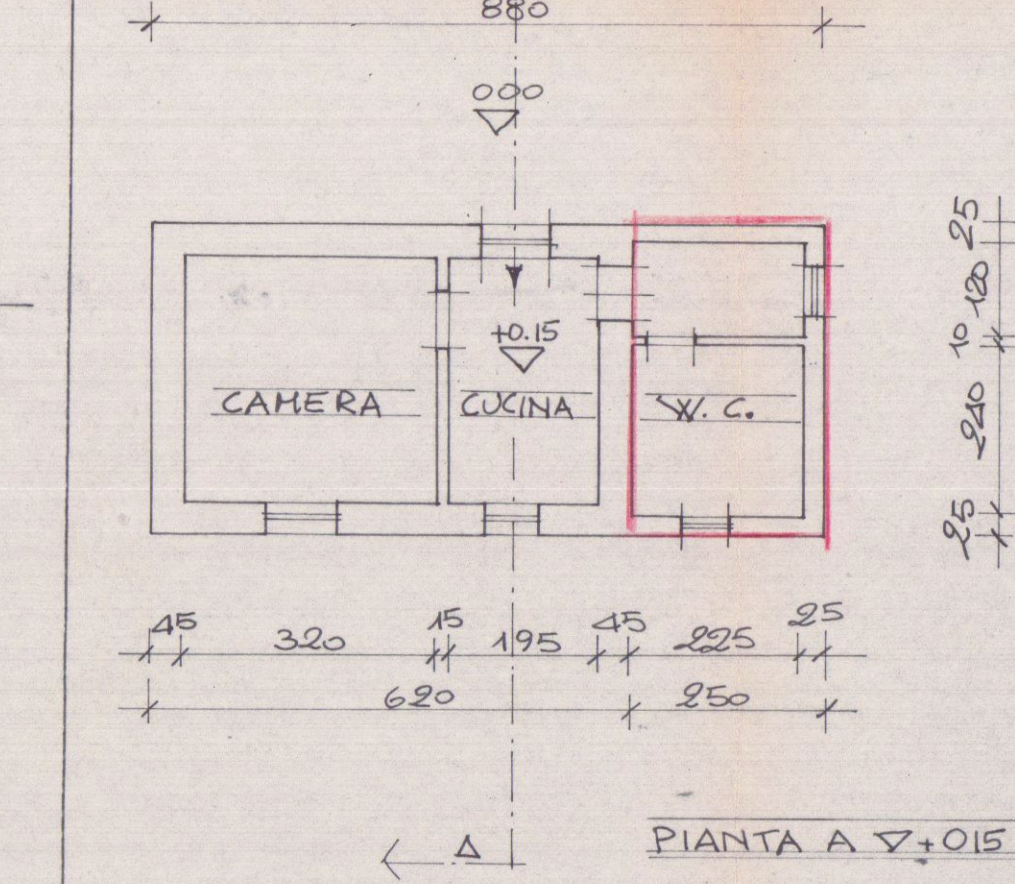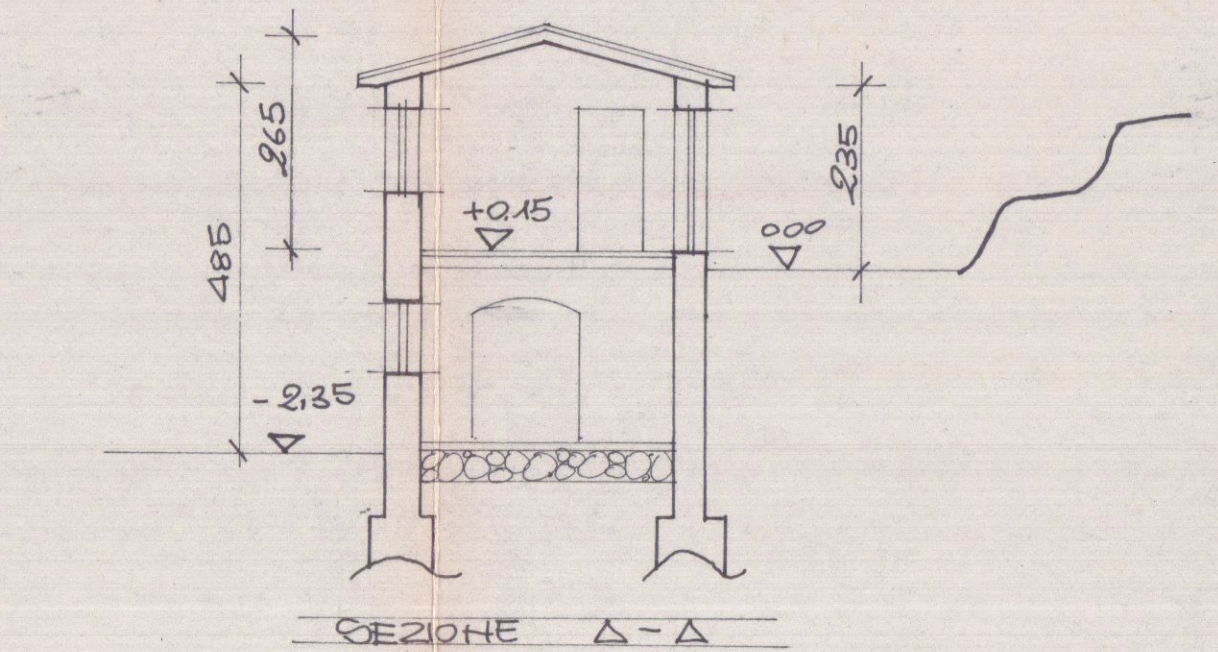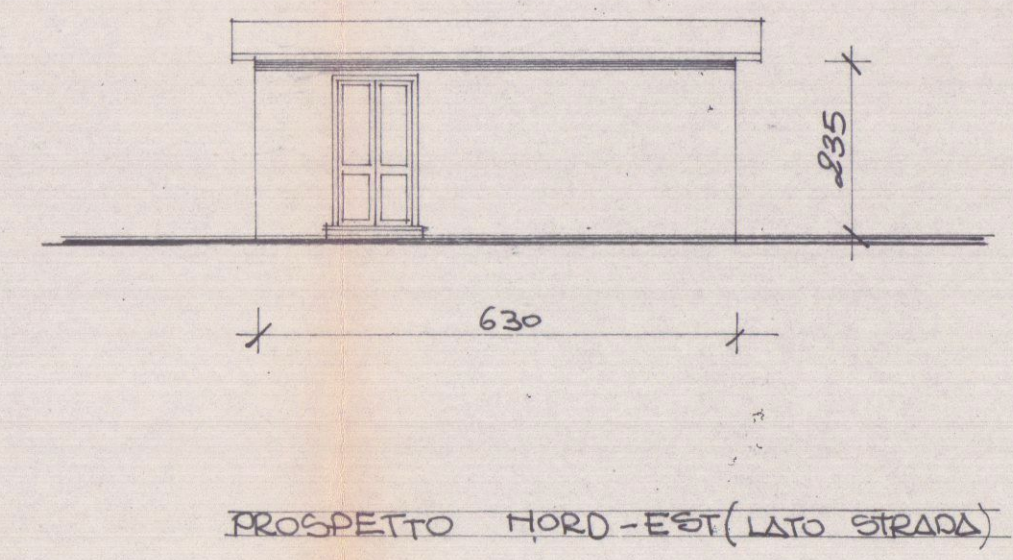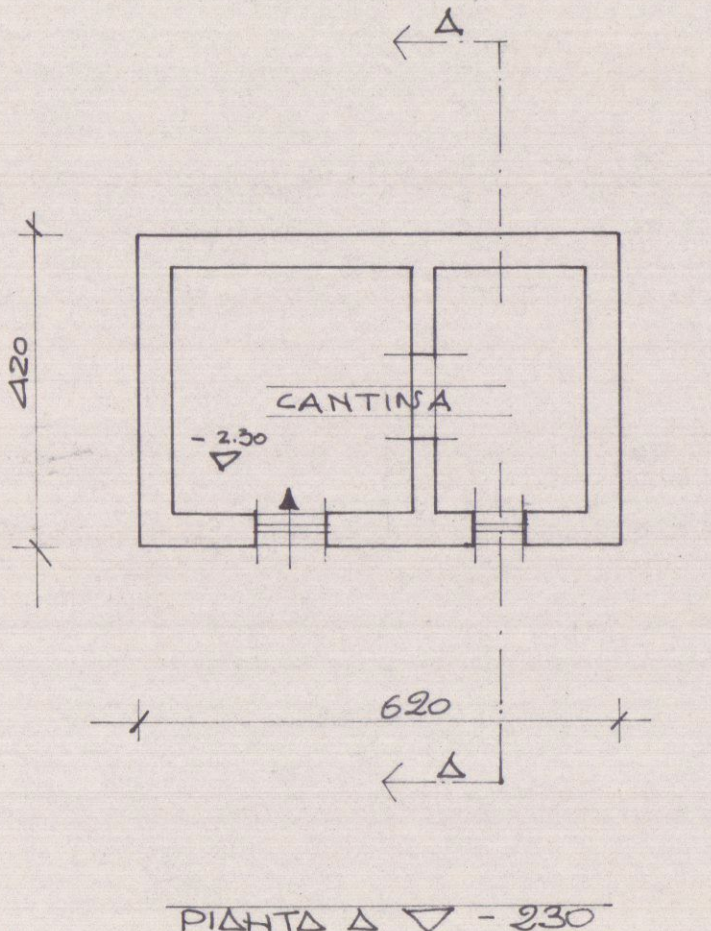

PROGETTO

2.5
4.2
5.0
10.0
10.5
31.5
52.5
55.6
50

6.2
4.2
12.4
24.8
26.0
4.5
30.2
10.4
17.2
22.0

ME. 55.000
11.722
66.722

