


SITUAZIONE ATTUALE DEL BAR RISTORANTE
"CASABLANCA" SITO A MARINA DI CARRARA
IN CONCESSIONE ALLA SIG. GRECO TERESA
VIA CIRO MENOTTI 33

DOTT. ING. EMILIO VATTERONI
MARINA DI CARRARA

PLAN. SCALA 1:2000

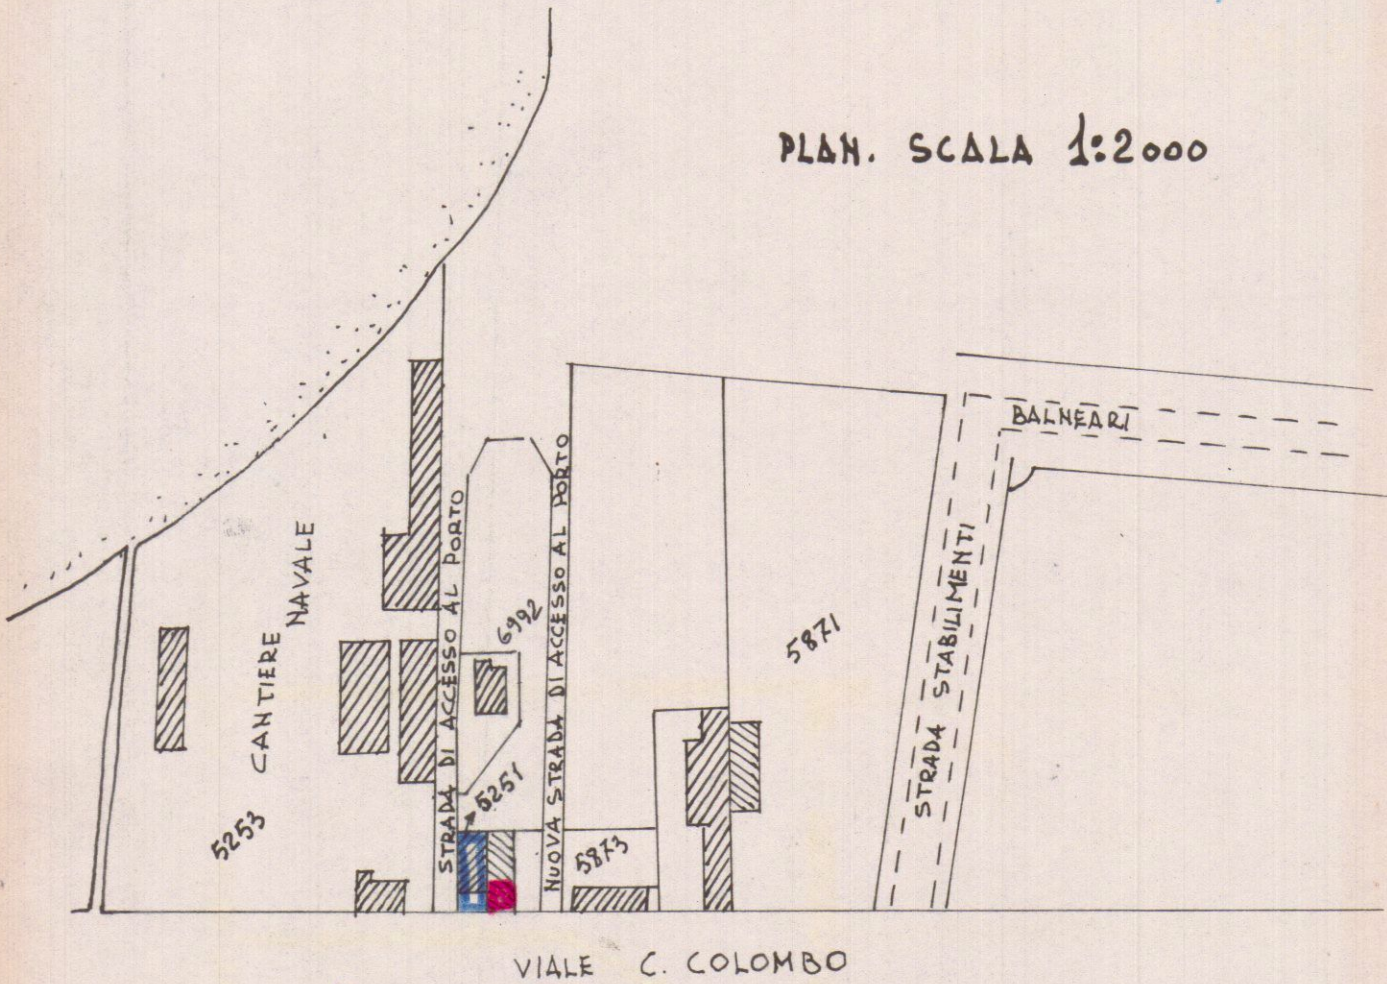


PLAN. SCALA 1:500

CANTIERE NAVALE


STRADA DI ACCESSO AL PORTO

NUOVA STRADA DI ACCESSO AL PORTO

VIALE C. COLOMBO

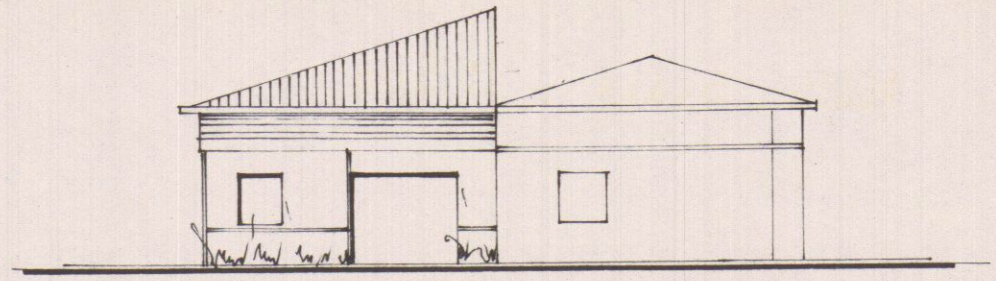

PROSPETTO

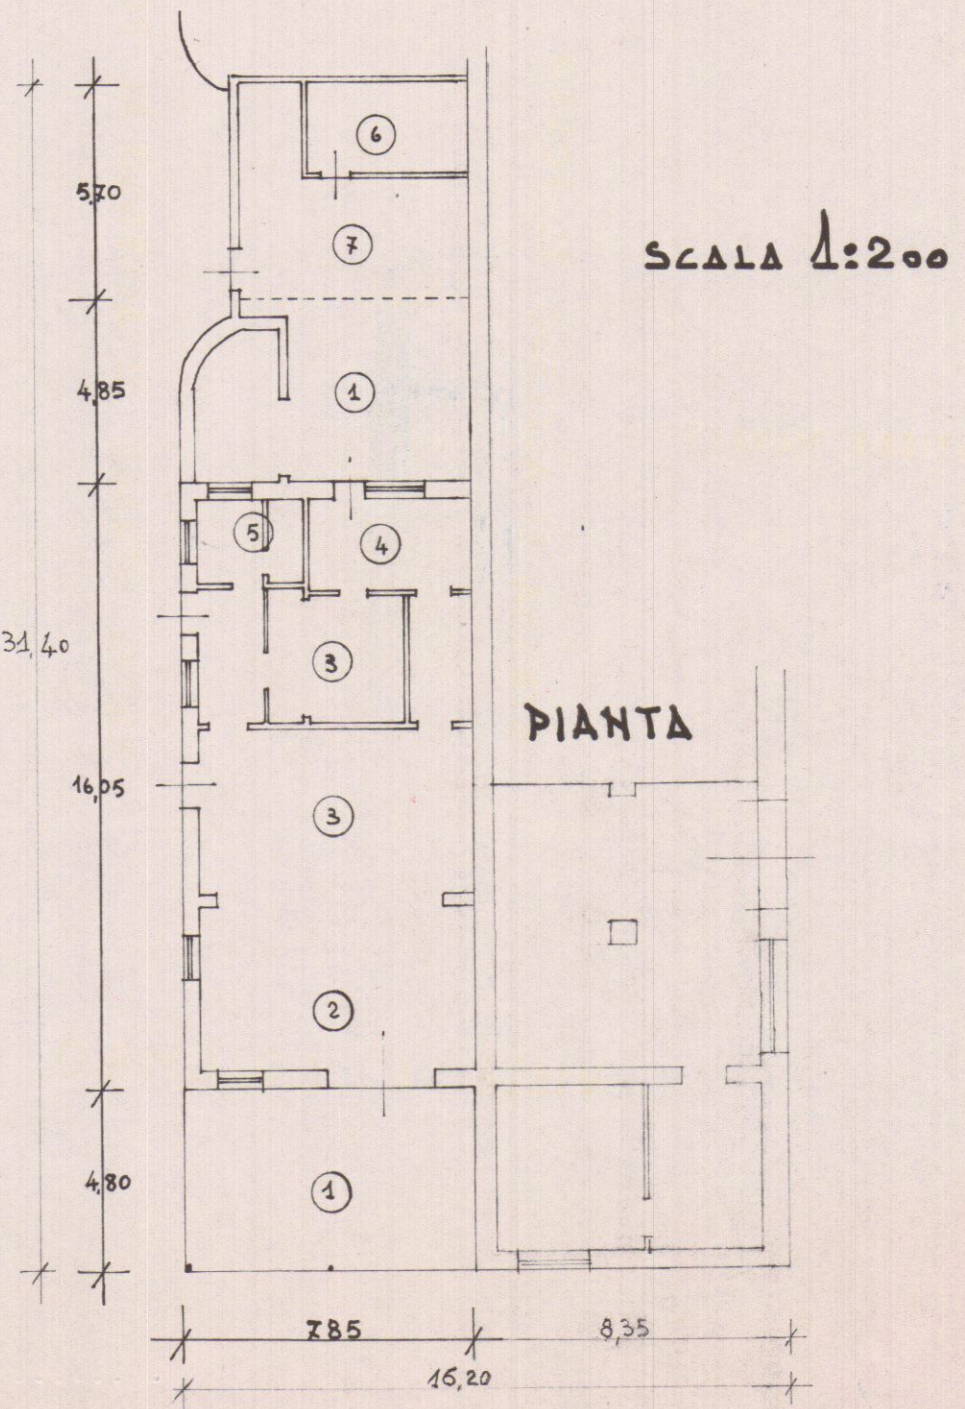

SCALA 1:200

PIANTA

LEGENDA

- 1 Tettoia in plastica
- 2 Bar
- 3 Sala pranzo
- 4 Cucina
- 5 W.C.
- 6 Rip.
- 7 Superficie scoperta

OPERE FISSE COPERTE	mq. 136.50
SUPERFICIE COPERTA ASSERVITA	mq. 72.70
" " " SCOPERTA ASSERVITA	mq. 25.10
TOTALE	mq. 234.30