




ALL'UFFICIO DEL CENIO CIVILE DI MASSA-CARRARA

La Ditta Ditta LUISOTTI RITA E MENCONI
LAURA E MONICA

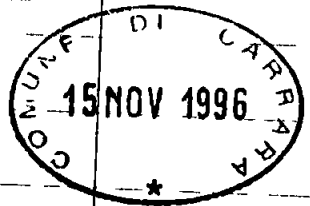

avendo intenzione di

AMM. ICATO CIVILE

CONCILIA

Leggi (2 02 74 n° 64, legge
05 11 71 n° 1036 e legge Regionale

eguiti i lavori sopraindicati in Comune
di CARRARA ^{Loc. Binascolo} sulla proprietà del ~~TERRE~~ ^{TERRE}
di ~~TERRE~~ in Catasto al foglio n° 77 mapoale n°
444 445 446 447 448 451

PROGETTISTA il progetto è stato redatto
dall'arch. DANI Attilio libero professionista
domiciliato in Marina di Carrara in viale Galileo
Galilei iscritto all'ordine degli architetti di
Massa Carrara al n° 16

CALCOLATORE il calcolatore delle strutture è il
Geom. Maurizio DEPIETRI libero professionista
domiciliato in Carrara in via Cavour 3 ter
iscritto all'albo dei Geometri di Massa Carrara al
n° 633

DIRETTORE LAVORI il Direttore Lavori è geom.
EOTTICI Paolo libero professionista domiciliato in
Marina di Carrara in via Eralta iscritto
all'ordine dei geometri di Massa Carrara al n° 77-

CL. DIRETTORE le opere verranno realizzate in
economia diretta a cura della Ditta proprietaria

26 APR 1992
Maurizio Depietri
Ugo Depietri


Con la presente viene depositato il Progetto in
duplice esemplare più una copia dei disegni
architettonici da trasmettere al comune

Il progetto comprende i seguenti elaborati:


- 1-relazione preliminare
- 2-relazione di calcolo
- 3-relazione geotecnica
- 4-stralcio planimetrico
- 5-disegni esecutivi e particolari
e-piante, prospetti e sezioni

Carrara 11

IL PROPRIETARIO

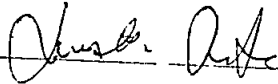


L'IMPRESA

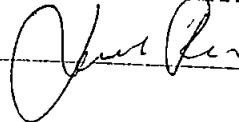

DICHIARAZIONI


Il sottoscritto progettista dichiara che
il progetto depositato è conforme alla vigente
normativa esecutiva e completo di ogni suo
elaborato

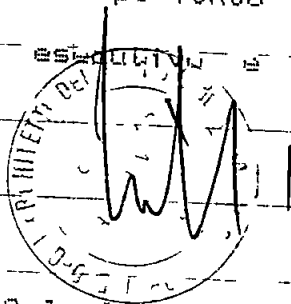

Il Calcolatore dichiara che i calcoli sono
eseguiti nel rispetto della Normativa vigente

Geom. MAURIZIO DEPIETRI
Via Cavour 8ter Tel. 777740
CARRARA
P.T. MRZ 6AL15 B8320
VA 00477910459

Il costruttore delle opere relative al
progetto depositato si impegna ad eseguire le
stesse come descritte

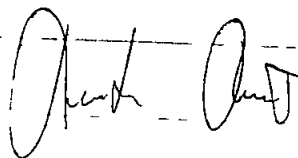

Il direttore dei Lavori dichiara che il
progetto depositato è eseguibile e conforme alle
vigenti leggi

[Handwritten signature]

REGIONE TOSCANA
UFFICIO DEL COORDINATORE REGIONALE
CASA CARRARA

DEPOSITATO PROGETTO
Legge Regionale n. 10 del 1974 art. 34
del 11/10/74 n. 10

Progetto n. 2993
Pratica n. 230



LEGGENTE
(Dott. *[Signature]*)
[Signature]



LAVORI DI AMPLIAMENTO DI EDIFICIO AD USO ABITATIVO
DI PROPRIETA' DELLA DITTA LUISOTTI RITA e MENCONI

LAURA e MONICA loc Bonascola Comune di CARRARA

PRATICA S n° 419/92, C A n° 238/92

CERTIFICATO DI COLLAUDO

PREMESSA

La costruzione risulta eseguita con struttura portante in cemento armato, formata da travi e pilastri, ancorati a fondazioni continue, tipo travi rovesce, che a loro volta, risultano poggianti su terreno di natura forte, solido e compatto, ben adeguato a sostenere le previste azioni di esercizio indotte dalla costruzione di cui trattasi

La struttura dei piani e di copertura e in laterizio armato prefabbricato del tipo a travetti e pignatte, gettato in opera con soletta di consolidamento

I tamponamenti sono in muratura di mattoni forati

I pavimenti, gli intonaci e le altre opere di rifinitura sono di tipo tradizionale

Area coperta dalla costruzione mq 71,20 circa

Sviluppo in elevazione ml 6,3

R I S U L T A N O

Progetto architettonico Arch Dani Attilio di
Carrara iscritto al n° 16 dell'albo degli Archi-
tetti di Massa Carrara

Calcoli del C A - Geom Depietri Maurizio di
Carrara via Cavour 8 ter iscritto al n° 668
dell'albo dei Geometri di Massa Carrara

Direzione lavori Geom Bottici Paolo di Carra-
ra via Baratta 13 iscritto al n° 778 dell'albo dei
Geometri di Massa Carrara

Impresa costruttrice Ditta Archedil di Carpe Mi-
chele e Pietrino

Deposito presso il Genio Civile di Massa in data
11/09/1991, protocollo n° 6089

VERBALE DI VISITA

La visita di collaudo, ai sensi della legge
5/11/1971 n°1086 e della legge regionale 6/12/1982
n°88, ha avuto luogo in data 20/09/1992, su ri-
chiesta della ditta proprietaria

Vi hanno partecipato, oltre al sottoscritto
Collaudatore, il Proprietario ed il Direttore dei
lavori

Con la scorta del progetto, della relazione
tecnica e la presenza continua degli intervenuti,
si è provveduto a riscontrare, con varie misura-

zioni, la corrispondenza tra progetto ed opere
realizzate

Nel corso della visita si è provveduto inol-
tre all'esecuzione di prove sclerometriche ed al-
tri accertamenti, con esito soddisfacente, riscon-
trandosi altresì l'assenza di lesioni nelle strut-
ture portanti della costruzione

CERTIFICAZIONE di COLLAUDO

Quanto sopra premesso il sottoscritto Collau-
datore considerato che

a) Il conglomerato cementizio ha fatto buona
presa dimostrando la buona qualità dei materiali
impiegati e l'ottima esecuzione

b) Le prove sclerometriche e le altre indagini
svolte hanno fornito risultati soddisfacenti

c) Le strutture portanti della costruzione non
presentano lesioni.


d) Le misure del progetto corrispondono alle mi-
sure delle opere realizzate

CERTIFICA

Che i lavori eseguiti per l'ampliamento
dell'edificio adibito a civile abitazione di pro-
prietà della ditta Luisotti Rita e Menconi Laura e
Monica sito in Carrara Loc. Bonascola, avente al-
tezza max. = 6,3 ml sono conformi alla vigente

normativa antisismica e sono collaudabili come, in
effetti, col presente atto collauda

Avenza li 20/09/92

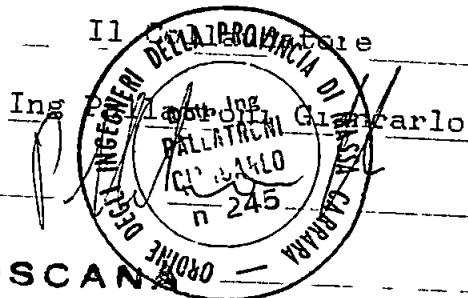

REGIONE TOSCANA
UFFICIO DEL GENIO CIVILE DI MASSA CARRARA

DEPOSITATO presso questo Ufficio ai sensi della

Legge 5 11 1971 n. 1086

Pratica N. *419* *238*

Prot. N° *6815* Massa - II *28 SET 1992*



IL DIRIGENTE
(Dott. Ing. Pasquale Pesta)

REGIONE TOSCANA

UFFICIO DEL GENIO CIVILE DI MASSA CARRARA

54100 MASSA VIA DEMOCRAZIA 17 TEL (0585) 43791/2

PROT N 6815

U O O T

DATA 26 Set 1992

ALLEGATI

RISPOSTA AL FOGLIO DEL

N

OGGETTO Leggi 22 1974 n° 64 e 5 11 1971 n° 1086
Lavori di ampliamento fabbricato di civile abitazione in
loc. Bonascola di Carrara.
Ditta LUISOTTI RITA - MENCONI LAURA e MONICA.
Pratica sismica n° 419 - C.a. n° 238.

Al Sig Ing PALLATRONI GIANNCARLO

AVENZA

e p c Al SINDACO del Comune di

CARRARA


In relazione alla domanda in data 28.04.1992 al n° 2333 di
prova il sottoscritto alle opere edilizie in oggetto, si re-
cava una copia del certificato di collaudo marit'è il c'te-
stamento dell'attuale deposito, al n° 111 del 7 della reg-
ge 5 novembre 1971 n. 1722, integrato dal collaudo e con la
dichiarazione della rispondenza delle opere eseguite alla norma-
tiva antisismica, da consegnare al committente.

Una copia degli elaborati suddetti è custodita agli archivi di
questo ufficio.

IL DIRIGENTE

(Dott. Ing. A. Caporali)

CC/pc

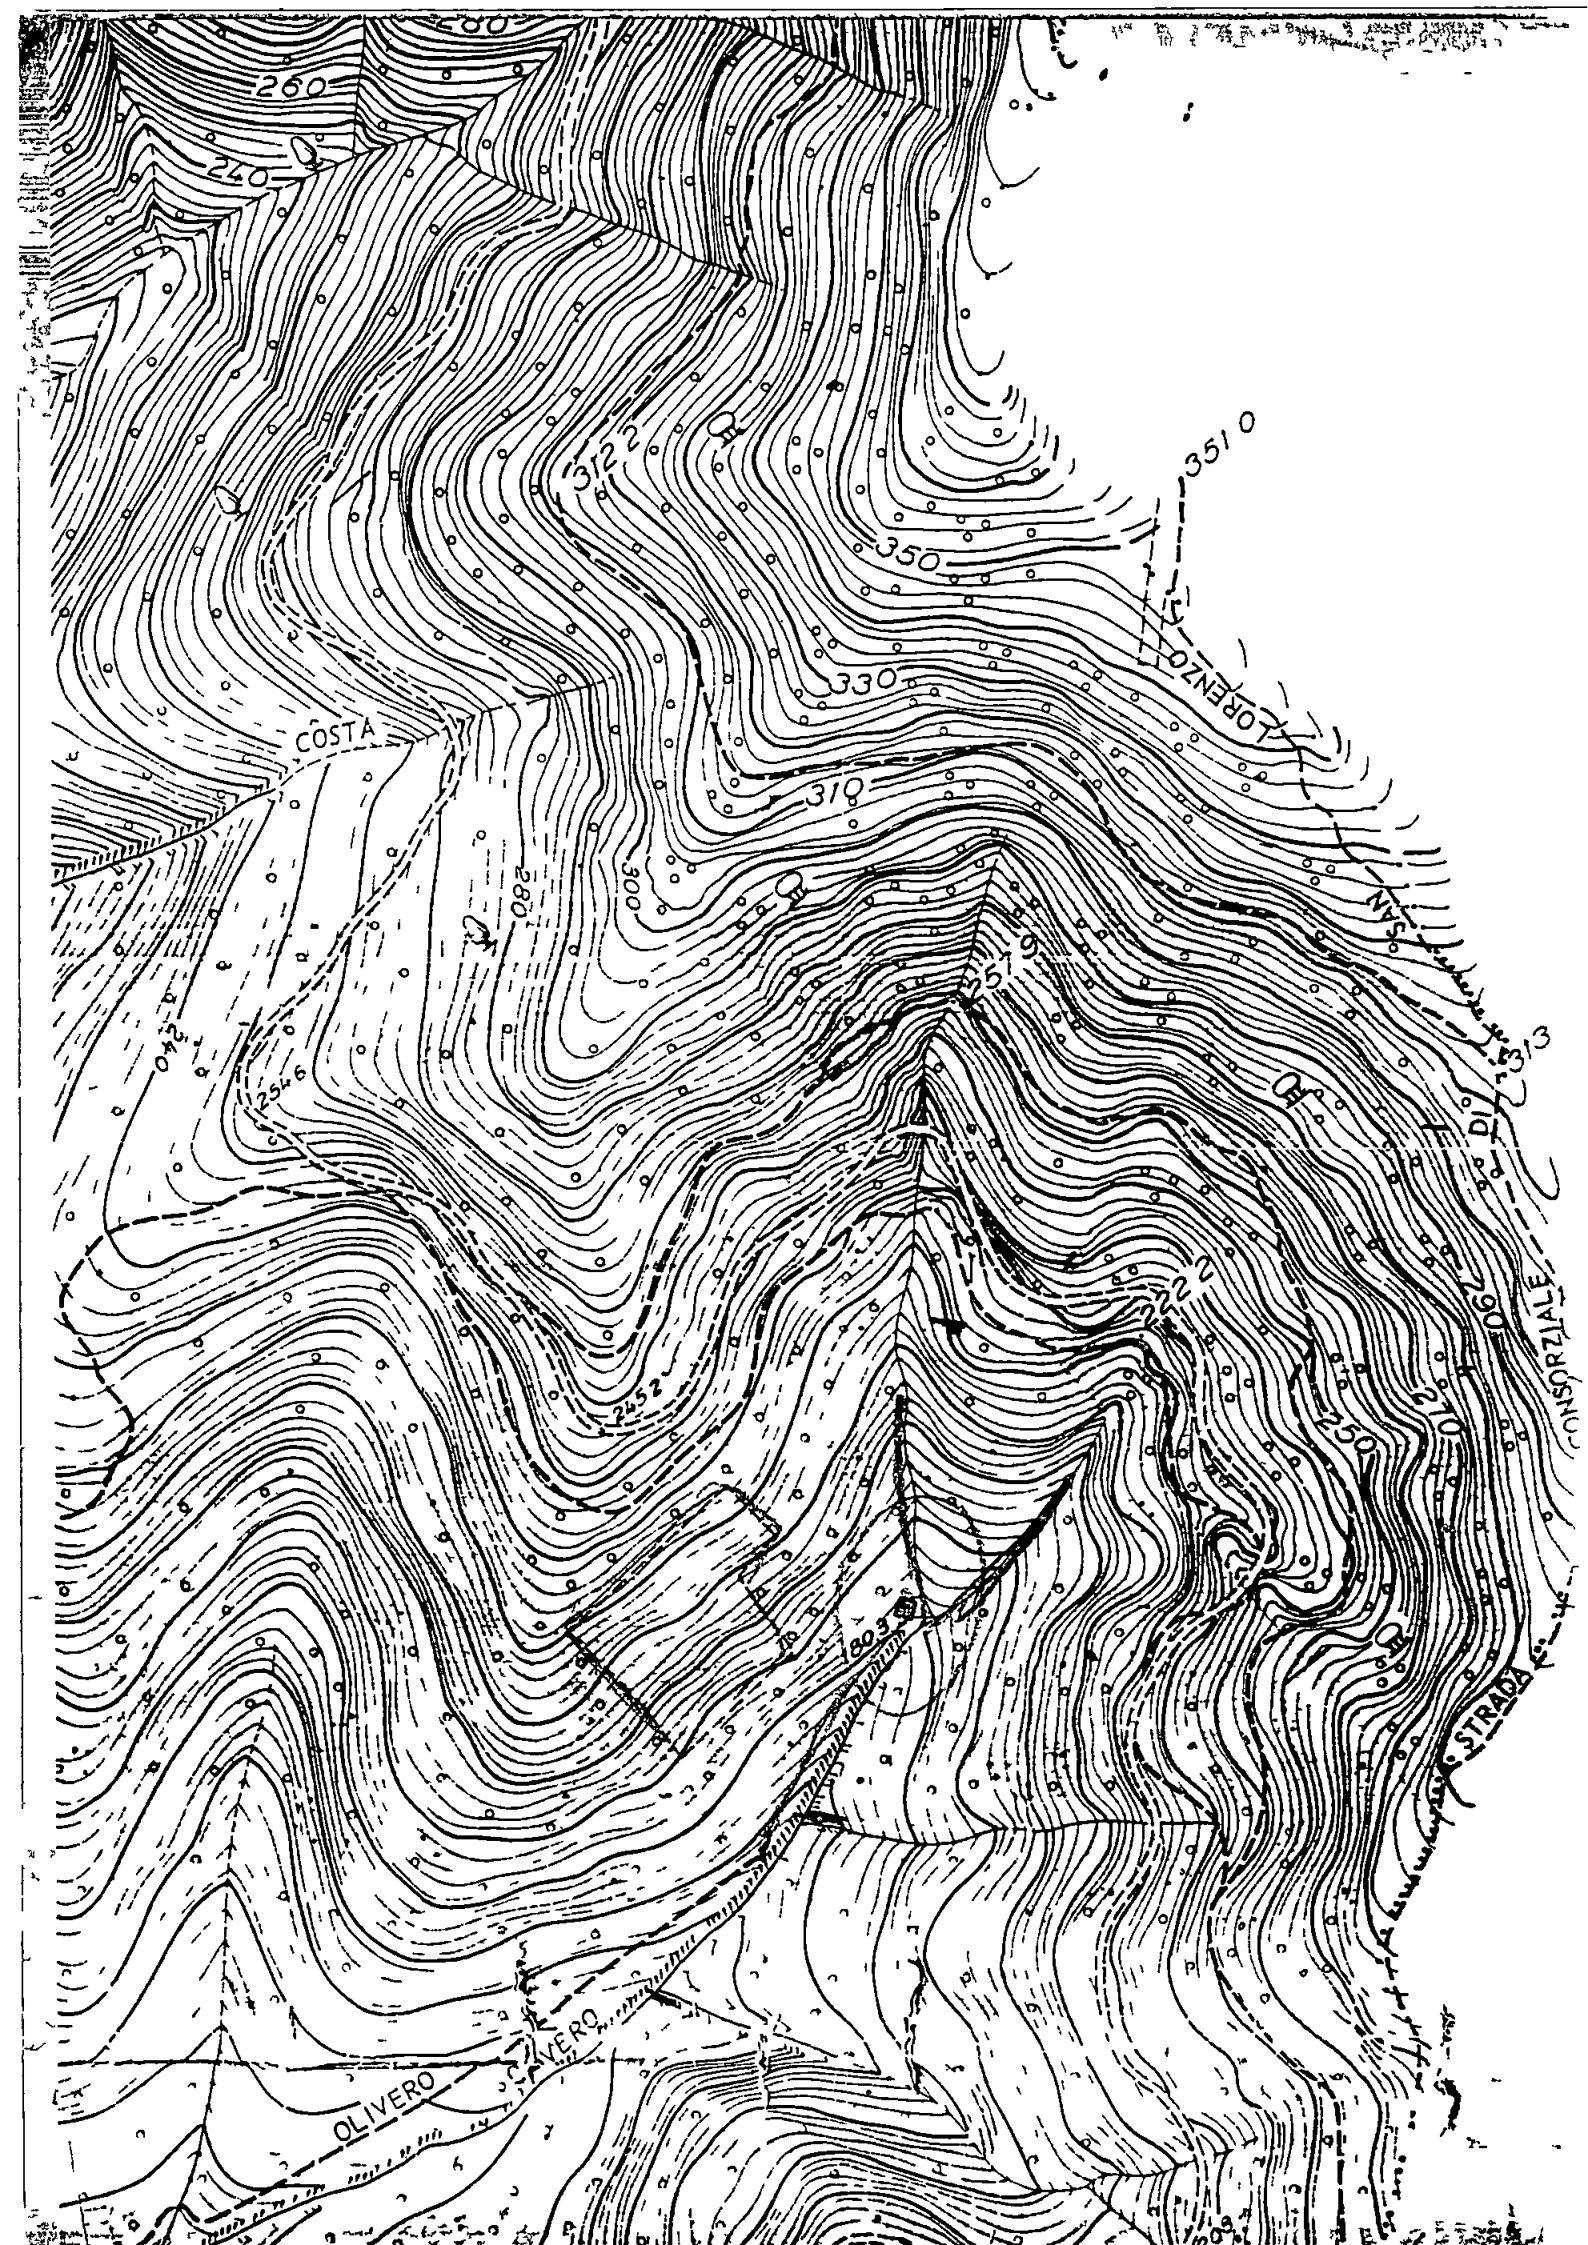

Al Sig Sindaco del Comune di Carrara
Settore Urbanistica – Servizio Edilizia Privata



Istanza condono Edilizio del 29/03/95 pratica n° 1304

In riferimento a quanto in epigrafe , si rimette in allegato alla presente
planimetrie catastali relative all'immobile oggetto di condono edilizio

COMUNE DI CARRARA	Cat
18 SET 2003	103
Prot n° 36247	Cias

Con ossequi
Rita Luisotti

Luisotti Rita

prot 3890	del 20-9	03
ASSEGNATA AL RESPONSABILE		
SIG	<i>[Signature]</i>	
IL DIRIGENTE	LI	



Carrara , 15 Settembre 2003



Planimetria di uti in Comune di *Carrara*

via *Via Monte Olivero*

CIV

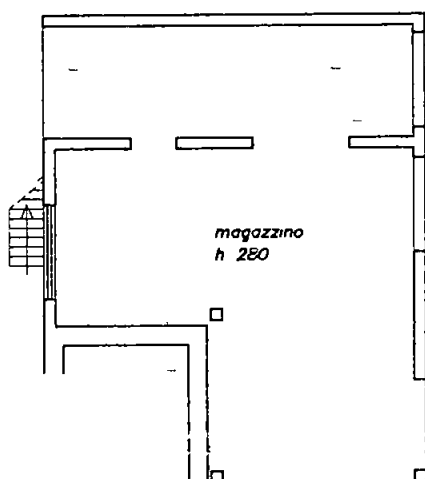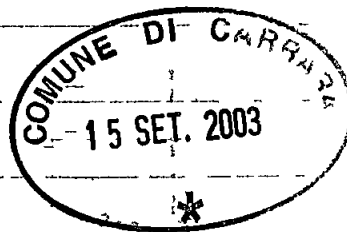

PIANO TERRA

ORIENTAMENTO



SCALA DI 1:200

Dichiarazione di N.C. ☒
Denuncia di variazione ☐

Identificativi catastali

F n 883 sud 2

Completata dal

Geometra
Bottici Paolo

Iscritto all'albo de'
della provincia di
data 18/10/99

Massa-Carrara 778

Firma *Paolo Bottici*

RISERVATO ALL'UFFICIO



33363

13 OTT 1999





Planimetria di u.t.u. in Comune di **Carrara** via **Via Monte Olivero**


CIV

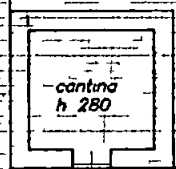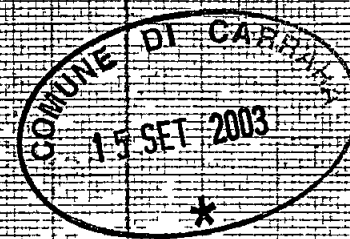

PIANO TERRA

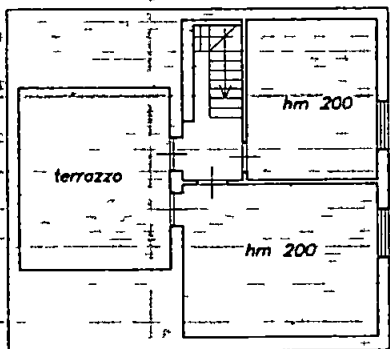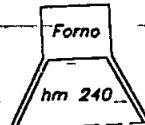


PIANO SECONDO

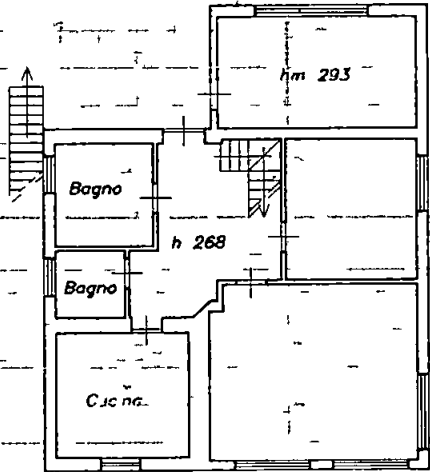

PIANO PRIMO

ORIENTAMENTO

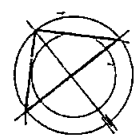

SCALA DI 1/200

Dichiarazione di N.C. ☒
Denuncia di variazione ☐

Identificativi catastali

F. n. **883** sub **1**

Compilata dal **Geometra Bottici Paolo** (cognome e nome)

Iscritto all'albo dei Geometri della provincia di **Massa-Carrara** data **18/10/99**

Firma

RISERVATO ALL'UFFICIO

83363

15 OT 1999

AMBROSCIO & C. s.p.a.
 Assistenza al modo di fare
 autorizzazione Intendenza di
 Finanza di Massa Carrara
 n. 7853/2° del 12.10.1977
 1033

AGENZIA DEL TERRITORIO
 UFFICIO PROVINCIALE
 DI MASSA CARRARA
 Viale Stazione, 65
 54100 MASSA

Copia conforme all'originale di planimetria presentata
 al Gen. I. art. 7 del R.D.L. 13.4.1930 n. 652
 che si rilascia a richiesta del Sig. Geon. Paolo Boeri
 per gli usi consentiti dalla legge
 01 SET 2003

Massa, 11



P. IL DIRIGENTE

Il Referente
 Geom. Ciro CAPITELLI

MOD. 48/NC/CEU N° 75372

Urgente si

Normale si

TRIBUTI SPECIALI

Diritto fisso L. 10.33

Diritto di ricerca L. ---

SCRITTURATO 516

Pagine n. 2 L. ---

(oltre la prima) L. 516

Totale generale L. ---



COMUNE DI CARRARA

Settore Urbanistica

Prot. n° 25817

prot gen _____ del
prot urb _____ del

OGGETTO Accoglimento istanza di Condono Edilizio 1994,
registrato con il n° 1304 del 1995

IL DIRIGENTE

Vista la domanda di concessione edilizia in sanatoria presentata il 29/03/1995 prot gen 11832/2694 ai sensi dell'art 35 della Legge 47/85 come modificato dall'art 39 della legge 23 dicembre 1994 n°724, relative ai lavori di **VARIAZIONI IN DIFFORMITA' CONC EDIL N 144/92** ubicati in **BONASCOLA VIA MONTE OLIVIERO**, dalla ditta **LUISOTTI RITA** (C F LSTRTI50B68B832C), residente in V LE XX SETTEMBRE 95 54033 CARRARA

COMUNICA

che il Nucleo di Valutazione nella riunione del 5 Luglio 2004 n° 13 si è espressa come segue " **Vista l'integrazione documentale dell'istanza di condono edilizio, avvenuta a seguito di richiesta d'Ufficio, si esprime parere favorevole all'accoglimento della sanatoria** " Pertanto l'istanza di CONCESSIONE EDILIZIA A SANATORIA relativa ai lavori di cui sopra si intende accolta

- che entro e non oltre TRENTA giorni dalla data di ricevimento del presente atto e comunque prima del ritiro della concessione in sanatoria, dovranno essere presentati i seguenti documenti

- n° 1 BOLLO DA € 10,33

I diritti di segreteria di € 15,00 dovranno pagarsi al ritiro della concessione edilizia c/o Ufficio Economato del Comune di Carrara

L'interessato, al fine del ritiro della Concessione in Sanatoria, dovrà presentarsi agli Uffici del Settore Assetto del Territorio del Comune, nei giorni **Martedì** e **Giovedì** dalle ore 8 30 alle ore 12,30

Carrara, li 6 luglio 2004

IL DIRIGENTE
BACICALUPI CLAUDIO



COMUNE DI CARRARA
SETTORE URBANISTICA

Condono Edilizio N° 1304

SCHEMA TECNICA D'ISTRUTTORIA - ISTANZA DI CONDONO EDILIZIO (art. 39 Legge 794/94)

Richiedente **LUISOTTI RITA** Località abuso **BONASCOLA** su terreno contraddistinto al N C T al Fg 77
mappali 444 avente per oggetto verosimilmente in differenziale ab. e E n° 144/P2
con destinazione D'USO residenziale, data di esecuzione delle opere 1993

RELAZIONE ISTRUTTORIA

- a) L'opera abusiva rientra entro limite di 750 mc o entro il 30% della volumetria esistente e/o assentita ☒ SI ☐ NO
- b) L'abuso è compreso stante la tabella di cui alla legge 47/85 nelle tipologie 3
- c) Per l'abuso è stata richiesta riduzione dell'oblazione per prima abitazione ☒ SI ☐ NO e per disagio abitativo ☒ SI ☐ NO

VERIFICA DELL'OBBLAZIONE

1) - MQ 42,72 X 60.000 £/MQ (1) = £ 2.563.000 * premio di carbonio 100 e
2) - MQ X £/MQ (1) = £ nuova mq. in concessione -
Totale oblazione dovuta £ 5.000.000 (reperire importo e ty 1)
oblazione versata £ L 5.000.000

TOTALE OBBLAZIONE A SALDO £ + interessi legali dal 16 12/95

VERIFICA ONERI DI CONCESSIONE

- a) CONCESSIONE A TITOLO GRATUITO AI SENSI interpolare in CE originario o opere anteriori al 1 9 1967,
- b) CONCESSIONE A TITOLO ONEROSO

NUOVE VOLUMETRIE

Oneri di urbanizzazione primaria	MC/MQ <u> </u> X <u> </u>	= £ <u> </u>
Oneri di urbanizzazione secondaria	MC/MQ <u> </u> X <u> </u>	= £ <u> </u>
Percentuale costo di costruz	MC/MQ <u> </u> X <u> </u>	= £ <u> </u>

VOLUMETRIE RISTRUTTURATE

Oneri di urbanizzazione primaria	MC/MQ <u> </u> X <u> </u>	= £ <u> </u>
Oneri di urbanizzazione secondaria	MC/MQ <u> </u> X <u> </u>	= £ <u> </u>
Percentuale costo di costruz	MC/MQ <u> </u> X <u> </u>	= £ <u> </u>

Totale oneri di concessione dovuti £
Totale acconti versati £

TOTALE ONERI DI CONCESSIONE A SALDO £

Per il ritiro del provvedimento definitivo il richiedente è tenuto a produrre la seguente ulteriore documentazione

- ☐ 1) Parere Ente preposto alla tutela del vincolo
- ☐ 2) Dichiarazione, resa sotto forma di atto sostitutivo di notorietà che l'abuso oggetto di sanatoria non costituisce limitazioni sui fondi finitimi ai sensi del 2° comma art 39 Legge 724/94
- ☒ 3) Copia ricevuta avvenuto accatastamento presso l'U T E di Massa Carrara,
- ☐ 4) Copia attestazione di avvenuto deposito presso il Genio Civile di Massa Carrara, Legge L 64/74 e L R. n° 88
- ☐ 5) Certificato storico di residenza
- ☐ 6) Idonea documentazione attestante il diritto alle riduzioni dell'oblazione previste per legge,

(1) - parametro a mq dell'oblazione determinata a seguito dei correttivi soggettivi

ZONIZZAZIONE DI P R G C vigente linee

VINCOLI _____

PRECEDENTI verbali di P M, [SI] -N° _____ [NO]

RELAZIONE
ISTRUTTORIA Lettera di venute alla CE n° 144/12 competente
conferma volumetrie e relativi di progetto - Rimette
eventuali stenti le viene delle LR 10/79-

IL TECNICO ISTRUTTORE

[Signature]
5/2/16

PARERE DEL RESPONSABILE DEL PROCEDIMENTO

ALLA CE CON ESITO FAVOREVOLE - fu

N. U.
PARERE DELLA COMMISSIONE EDILIZIA N° 13 DEL 05/7/04

VISTA L'INTEGRAZIONE DOCUMENTALE DELL'ISTANZA DI CONDOMO AUMENTA A SEGUITO DI RICHIESTA D'UFFICIO, SI ESPRIME PARERE FAVOREVOLE ALLA SANATORIA -

PARERE DELLA COMMISSIONE EDILIZIA INTEGRATA N° _____ DEL _____

PROPOSTA DI PROVVEDIMENTO FINALE DA PARTE DEL DIRIGENTE

COMUNE DI CARRARA

SETTORE URBANISTICA

Prot n° 11832/2694
del 25 giugno 2003

RACCOMANDATA A R

A LUISOTTI RITA
V LE XX SETTEMBRE 95
54033 CARRARA

OGGETTO Istanza di condono edilizio del 29/03/1995
Pratica n° 1304


Con riferimento all'istanza di cui all'oggetto, pervenuta in data 29/03/1995 e recante prot n° 11832/2694, relativa a VARIAZIONI IN DIFFORMITA' CONC EDIL N 144/92, sull'immobile posto in BONASCOLA , distinta catastalmente al foglio 77 mappale 444 , si comunica che ad oggi non risulta pervenuta a questo Ufficio tutta la documentazione necessaria per il completamento istruttorio dell'istanza di cui trattasi, che pertanto risulta carente di

• **ACCATASTAMENTO**

Dato atto che il comma 4 dell'art 39 della L 23 12 1994 n° 724, come modificato dall'art 14 del D L 23 2 1995 n° 41 convertito con L 22 3 1995 n° 85 e dall'art 2, comma 37, della L 23 12 1996 n° 662, recita testualmente *"la mancata presentazione dei documenti previsti per legge entro il termine di tre mesi dalla espressa richiesta di integrazione notificata dal comune comporta l'improcedibilità della domanda ed il conseguente diniego della concessione o autorizzazione in sanatoria per carenza di documentazione"*, con la presente si invita ad ottemperare alla richiesta di integrazione nel termine di **tre mesi** dalla data di notifica della presente, in difetto, troverà applicazione la citata disposizione prevista dall'art 39, comma 4, della L 23 12 1994 n° 724, l'istanza sarà quindi respinta e sarà avviato il procedimento sanzionatorio prescritto dagli articoli 28 e 31 della L R 14 10 1999 n° 52 per la realizzazione di opere abusive in assenza di concessione edilizia

Carrara, 25 giugno 2003

Il Dirigente
Claudio Bacicalupi

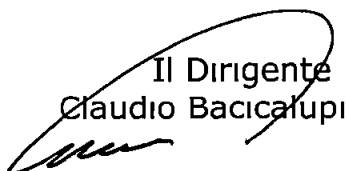

Relazione descrittiva delle opere relative all'istanza di condono edilizio di cui alla domanda presentata per difformita' alla concessione edilizia n. 144 del 13.05.92

Trattasi di ampliamento di fabbricato ad uso civile abitazione in loc Bonascola via Monteolivero realizzato sul terreno di cui in catasto ai mapp 444-445-446-447 del foglio 77 e che al momento non è ancora accatastato

L'istanza di condono e' relativa ad opere eseguite in difformita' alla concessione edilizia n. 144 del 13 05 92 e consistono sostanzialmente nella diversa distribuzione interna dell'unica unita' abitativa che anziche' essere realizzata su due piani fuori terra ,per motivi economici e' stata realizzata solamente al primo piano, lasciando il piano terreno da completare con la parte garage al grezzo, la parte di fabbricato esistente e la parte prevista in ampliamento parzialmente realizzata con aumento relativo alle superfici destinate a porticato

L'unita' immobiliare destinata ad abitazione e' realizzata al primo piano non essendo stata realizzata la scala interna prevista, non prevede rispetto alla soluzione approvata un aumento delle superfici utili nella valutazione globale del fabbricato originariamente concesso

Si presenta una diversa distribuzione interna, e' stato tamponato il porticato balcone previsto, largamente compensato dall'allargamento del portico a piano terreno, e' stata posizionata in maniera diversa la scala di accesso al piano sottotetto ad uso accessorio gia' originariamente concesso, e' stato realizzato un terrazzo a tasca nella copertura , sono state realizzate rispetto alla soluzione concessa delle varianti ai prospetti, e varianti planimetriche e in altezza che se da un lato nella totalita' del volume concesso dal punto di vista oneroso con i porticati valutati ad un terzo come da delibere comunali lasciano invariato il volume globale del fabbricato, si possono valutare in mc 71,20 se considerati nella maniera piu' restrittiva possibile dal punto di vista interpretativo della globalita' del fabbricato dal punto di vista urbanistico

Il tutto meglio si evidenzia nel reperto fotografico che si allega all'istanza di condono, ed alle planimetrie relative all'immobile trattato

Le opere sopra descritte ricadono per quanto riguarda le previsioni di PRGC in zona rurale e risultavano gia' cosi' realizzate alla data del novembre 1993


Carrara li

Luisotti Rita



Copia

/A condtemp1 wps

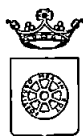

COMUNE DI CARRARA

Settore Urbanistica

prot gen _____ del
prot urb _____ del

OGGETTO Accoglimento istanza di Condono Edilizio 1994,
registrato con il n° 1304 del 1995

IL DIRIGENTE

Vista la domanda di concessione edilizia in sanatoria presentata il 29/03/1995 prot gen 11832/2694 ai sensi dell'art 35 della Legge 47/85 come modificato dall'art 39 della legge 23 dicembre 1994 n°724, relative ai lavori di **VARIAZIONI IN DIFFORMITA' CONC EDIL N 144/92** ubicati in **BONASCOLA VIA MONTE OLIVIERO**, dalla ditta **LUISOTTI RITA** (C F LSTRTI50B68B832C), residente in **V LE XX SETTEMBRE 95 54033 CARRARA**

COMUNICA

- che il Nucleo di Valutazione nella riunione del 5 Luglio 2004 n° 13 si è espressa come segue " **Vista l'integrazione documentale dell'istanza di condono edilizio, avvenuta a seguito di richiesta d'Ufficio, si esprime parere favorevole all'accoglimento della sanatoria** "" Pertanto, l'istanza di **CONCESSIONE EDILIZIA A SANATORIA** relativa ai lavori di cui sopra, si intende accolta

- che entro e non oltre **TRENTA** giorni dalla data di ricevimento del presente atto, e comunque prima del ritiro della concessione in sanatoria, dovranno essere presentati i seguenti documenti

- **n° 1 BOLLO DA € 10,33**

I diritti di segreteria di € 15,00 dovranno pagarsi al ritiro della concessione edilizia c/o Ufficio Economato del Comune di Carrara

L'interessato, al fine del ritiro della Concessione in Sanatoria, dovrà presentarsi agli Uffici del Settore Assetto del Territorio del Comune, nei giorni **Martedì** e **Giovedì** dalle ore 8 30 alle ore 12,30


Carrara, li 6 luglio 2004

IL DIRIGENTE
BACICALUPI CLAUDIO

COMUNE DI CARRARA – 54033 piazza Due Giugno, 1

Settore Urbanistica – U O Servizi Amministrativi

Telefono 0585 641237 – Fax 0585 641296 – e-mail a soggia@comune.carrara.ms.it

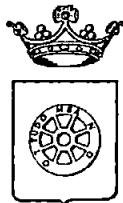**RACCOMANDATA A R**

COMUNE DI CARRARA SETT. URBANISTICA

prot gen 10168 del 9
prot urb 97 del 3

OGGETTO Accoglimento istanza di Condonio Edilizio 1994
registrato con il n° 1304 del 1995

IL SINDACO

Vista la domanda di concessione edilizia in sanatoria presentata il 29/03/95 prot gen 11832/2694 ai sensi dell'art 35 della Legge 47/85 come modificato dall'art 39 della legge 23 dicembre 1994 n°724 relative ai lavori di VARIAZIONI IN DIFFORMITA' CONC EDIL N 144/92 ubicati in BONASCOLA, dalla ditta LUISOTTI RITA (C F LSTRTI50B68B832C), V LE XX SETTEMBRE 95 54033 CARRARA

COMUNICA

che in data 9 gennaio 1997 n° 1 la C.E. ha espresso "Parere favorevole" all'accoglimento dell'istanza di CONCESSIONE EDILIZIA A SANATORIA relativa ai lavori di cui sopra

L'interessato, al fine del ritiro della Concessione in Sanatoria, dovrà presentarsi agli Uffici del Settore Urbanistica del Comune, nei giorni di apertura al pubblico ovvero il MARTEDI' dalle ore 15 00 alle ore 18 00 e SABATO dalle ore 9 00 alle ore 13 00

- che entro e non oltre TRENTA giorni dalla data di ricevimento del presente atto dovranno essere presentati i seguenti documenti

- a) conguaglio oblazione //
- b) n° 2 copie elaborati grafici in scala 1 100
- c) ricevuta dichiarazione Ufficio Tecnico Erariale di Massa Carrara,
- d) scheda fotografica (dell'oggetto di richiesta della concessione edilizia in sanatoria e foto dell'intorno),
- e) versati i contributi previsti dalla Legge 10/77 segnatamente, per il caso in esame
 - Contributo Oneri di Urbanizzazioni 1^ £ ESENTE,
 - Contributo Oneri di Urbanizzazioni 2^ £ ESENTE
 - Contributo Costo Costruzione £ ESENTE,

, c/o Tesoreria Comunale - Cassa di Risparmio di Carrara, con acc n° _____

I diritti di segreteria di L. 30 000 da pagarsi al ritiro della concessione edilizia c/o Ufficio Economato del Comune di Carrara

Si ricorda che ai sensi dell'art 3 della legge 28 febbraio 1985 n° 47 il mancato versamento comporta


- 1) l'aumento del contributo del 20% qualora il versamento sia effettuato nei successivi 120 (centoventi) giorni dalla data di notifica della presente
- 2) L'aumento del contributo del 50% qualora superato il termine di cui al p to 1), il ritardo si protragga non oltre successivi 60 (sessanta) giorni
- 3) L'aumento del contributo del 100% quando superato il termine di cui al punto 2), il ritardo si protragga non oltre i successivi 60 (sessanta) giorni

Le misure di cui ai punti precedenti non si cumulano e decorso inutilmente il termine di cui al p to 3) il Comune provvederà alla riscossione coattiva del complessivo credito nei modi previsti dall'art 16 della legge 28 febbraio 1985 n° 47

Avverso il presente provvedimento è ammesso ricorso giurisdizionale al T A R Toscana ovvero, in via alternativa, ricorso Straordinario al Capo dello Stato

Carrara, li 22 febbraio 1997

L'Assessore all'Urbanistica

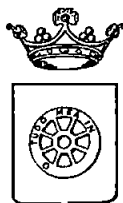

COMUNE DI CARRARA

CONCESSIONE EDILIZIA IN SANATORIA (ART 31 LEGGE 47/85) CONDONO EDILIZIO (ART 39 LEGGE 724/94)

Concessione Edilizia in sanatoria n°777/cond 94
n prog 1310/780 Pratica n°1304/1995

☐ Copia per atti
Uff. Scritture Urb.

IL SINDACO

Vista la domanda con riferimento di cui sopra presentata da LUISOTTI RITA
residente a V LE XX SETTEMBRE 95 54033 CARRARA C F LSTRTI50B68B832C
con la quale viene richiesta la concessione edilizia in sanatoria ai sensi dell'art 31 Legge 28 febbraio 1985 n°47 e
successive modificazioni ed integrazioni per l'immobile sito in BONASCOLA e catastalmente distinto al fg 77
mapp 444, opere consistenti in VARIAZIONI IN DIFFORMITA' CONC EDIL N 144/92

Visto l'art 39 della Legge 23 dicembre 1994 n°724,
Vista la Legge 28 febbraio 1985, n°47
Vista la legge regionale 7 maggio 1985 n°51,
Visti i riferimenti dell'Ufficio e della C E in data 9 gennaio 1997 n° 1 "Parere favorevole"
Visto il nulla osta di cui alla Legge 29 giugno 1939 n°1497

PRESO ATTO CHE

- L'oblazione di cui all'art 34 è stata determinata in via definitiva in L. 5 000 000 e che tale somma è stata interamente corrisposta
- Il contributo di concessione di cui all'art 37 della legge 28 febbraio 1985, n°47 ed agli artt 1 2 e 3 della legge regionale 7 maggio 1985 n°51 è stato determinato come segue

Contrib sul costo di costruzione	£ ESENTE
Oneri di Urbanizzazione 1 ^a	£ ESENTE
Oneri di Urbanizzazione 2 ^a	£ ESENTE

Nel caso che sia stato provveduto al pagamento degli oneri, come scritto al punto "E" la restante somma dovrà essere versata in 10 rate semestrali
La documentazione allegata alla concessione edilizia in sanatoria è composta da elaborati grafici

RILASCIATA

La concessione edilizia in sanatoria ai sensi e per gli effetti dell'art 31 della legge 28 febbraio 1985 n°47 e successive modifiche ed integrazioni, per le opere sopra citate

Questo atto non pregiudica il diritto dei terzi e non incide sulla titolarità della proprietà o di altri diritti reali relativi all'immobile

In base all'art 35, 14° comma della legge 28 febbraio 1985, n°47, la richiesta e l'ottenimento del certificato di abitabilità e/o agibilità restano subordinati alla dimostrazione che le opere sanate non contrastino con le disposizioni vigenti e in materia di sicurezza statica e di prevenzione degli incendi e degli infortuni


Carrara li 22 febbraio 1997

per il SINDACO

Il sottoscritto concessionario dichiara di aver preso possesso in data odierna dell'originale del provvedimento

Carrara li

IL CONCESSIONARIO

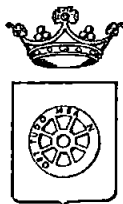

COMUNE DI CARRARA

CONCESSIONE EDILIZIA IN SANATORIA (ART 31 LEGGE 47/85) CONDONO EDILIZIO (ART 39 LEGGE 724/94)

Concessione Edilizia in sanatoria n°777/cond 94
n° prog 1310/780 Pratica n°1304/1995

IL SINDACO

Vista la domanda con riferimento di cui sopra presentata da LUISOTTI RITA
residente a V LE XX SETTEMBRE 95 54033 CARRARA C F LSTRTI50B68B832C
con la quale viene richiesta la concessione edilizia in sanatoria ai sensi dell'art 31 Legge 28 febbraio 1985, n°47 e
successive modificazioni ed integrazioni per l'immobile sito in BONASCOLA e catastalmente distinto al fg 77,
mapp 444 opere consistenti in VARIAZIONI IN DIFFORMITA' CONC EDIL N 144/92

Visto l'art 39 della Legge 23 dicembre 1994 n°724

Vista la Legge 28 febbraio 1985 n°47

Vista la legge regionale 7 maggio 1985 n°51

Visti i riferimenti dell'Ufficio della C E in data 9 gennaio 1997 n° 1 "Parere favorevole "

Visto il nulla osta di cui alla Legge 29 giugno 1939 n°1497

PRESO ATTO CHE

- L'oblazione di cui all'art 34 è stata determinata in via definitiva in L. 5 000 000 e che tale somma è stata
interamente corrisposta

Il contributo di concessione di cui all'art 37 della legge 28 febbraio 1985, n°47 ed agli artt 1 2 e 3 della legge
regionale 7 maggio 1985, n°51 è stato determinato come segue

Contrib sul costo di costruzione	£ ESENTE
Oneri di Urbanizzazione 1 ^a	£ ESENTE
Oneri di Urbanizzazione 2 ^a	£ ESENTE

Nel caso che sia stato provveduto al pagamento degli oneri come scritto al punto "E" la restante somma dovrà
essere versata in 10 rate semestrali

La documentazione allegata alla concessione edilizia in sanatoria è composta da elaborati grafici

RILASCIATA

La concessione edilizia in sanatoria ai sensi e per gli effetti dell'art 31 della legge 28 febbraio 1985, n°47 e
successive modifiche ed integrazioni per le opere sopra citate

Questo atto non pregiudica il diritto dei terzi e non indice sulla titolarità della proprietà o di altri diritti reali
relativi all'immobile

In base all'art 35, 14° comma della legge 28 febbraio 1985, n°47, la richiesta e l'ottenimento del certificato
di abitabilità e/o agibilità restano subordinati alla dimostrazione che le opere sanate non contrastino con le
disposizioni vigenti e in materia di sicurezza statica e di prevenzione degli incendi e degli infortuni



Carrara, li 22 febbraio 1997

per il SINDACO

Il sottoscritto concessionario dichiara di aver preso possesso in data odierna dell'originale del
provvedimento

Carrara li

IL CONCESSIONARIO

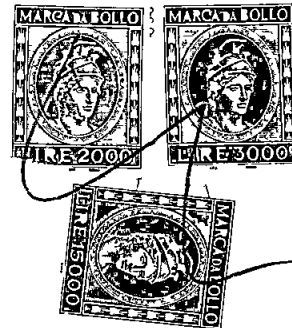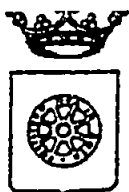

COMUNE DI CARRARA

SETT URBANISTICA
Serv Condono Edilizio

Dichiarazione sostitutiva dell'Atto di Notorietà resa
ai sensi dell'art 4 Legge 4 aprile 1968, n 15

Il sottoscritto LUISO H. RITA nato
a _____ il _____ abitante in Via
MONTEOLIVIERO n _____ località CARRARA, dichiara
sotto la sua personale responsabilità quanto segue

In riferimento alla istanza di Condono Edilizio per la sanatoria di opere abusive consistenti in
MANIZIONI ALLA C E n°

_____ ubicata in
CARRARA Via MONTEOLIVIERO

dichiaro di non essere soggetto sottoposto a procedimento penale per i reati di cui agli
artt 416/bis e 648/bis del Codice Penale o da terzi per loro conto

Dichiaro inoltre che le opere di cui sopra sono state realizzate nell'anno 1993

Carrara, li 5-11-96

In fede

COMUNE DI CARRARA

Atteso che la dichiarazione di cui sopra è stata resa e sottoscritta alla mia presenza dal
sig LUISO H. RITA documento di riconoscimento


PATENTE n° 20660065 del 4-5-82, previa ammonizione



sulla responsabilità penale cui potrà andare incontro in caso di dichiarazione mendace

Carrara, li 5-11-96



STATO ATTUALE

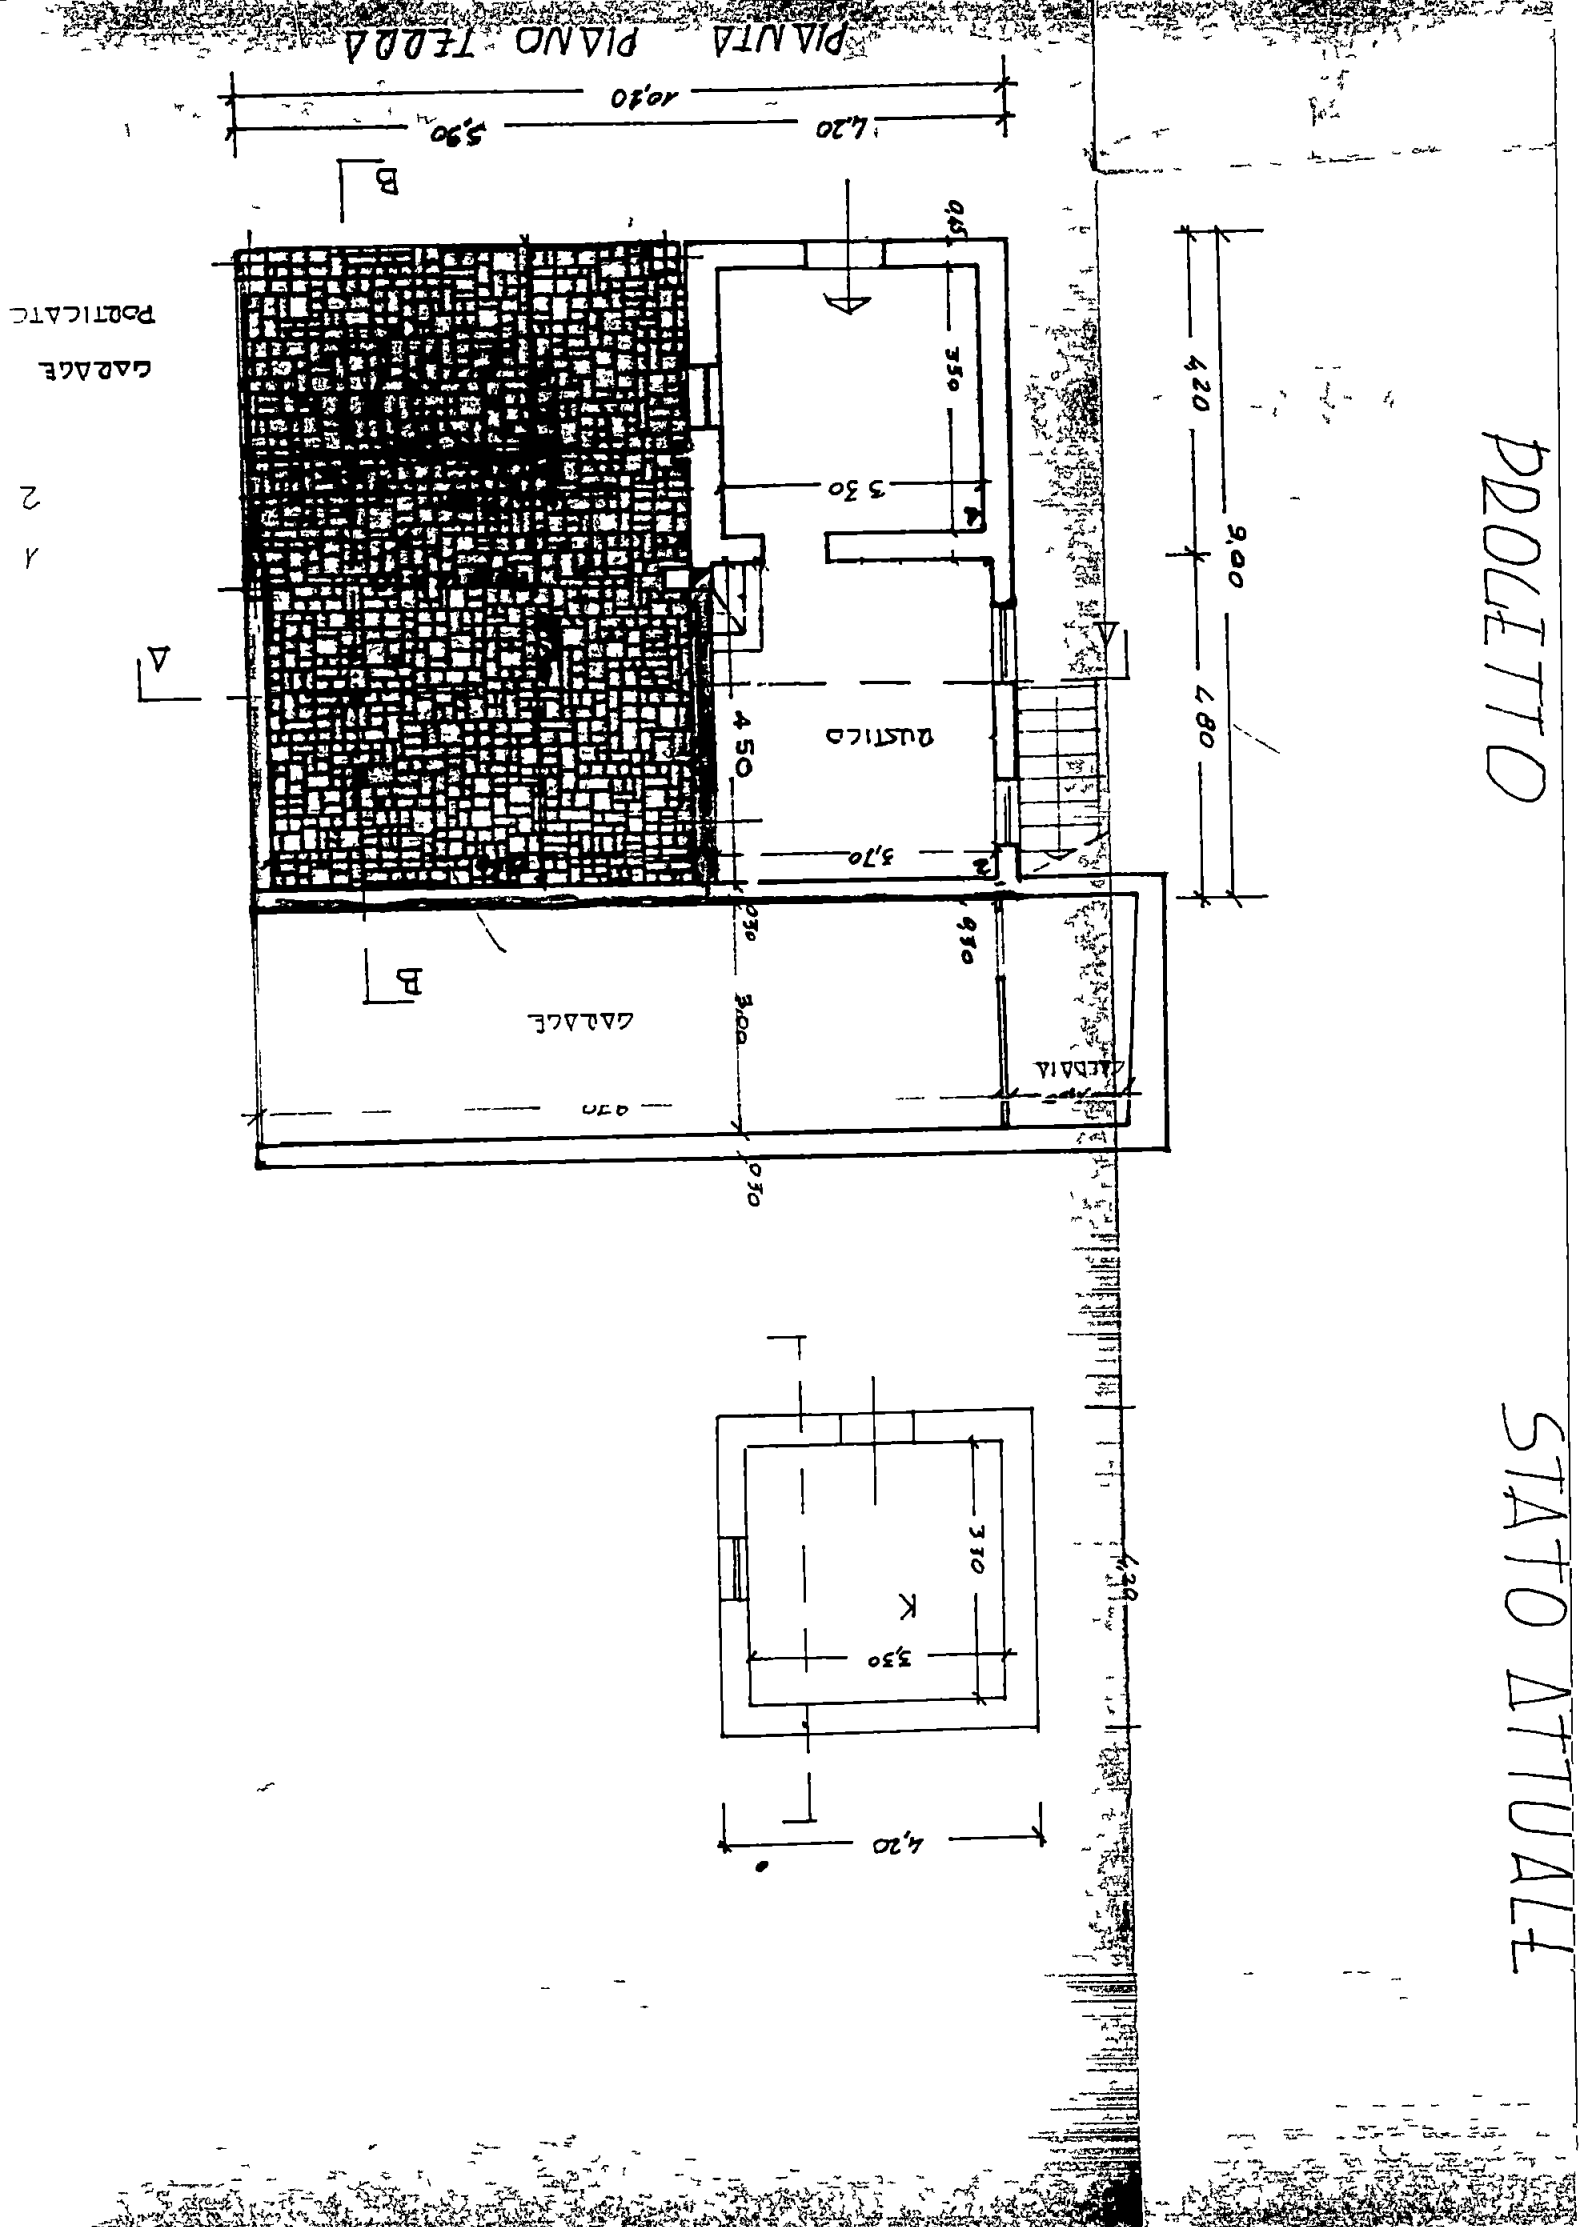

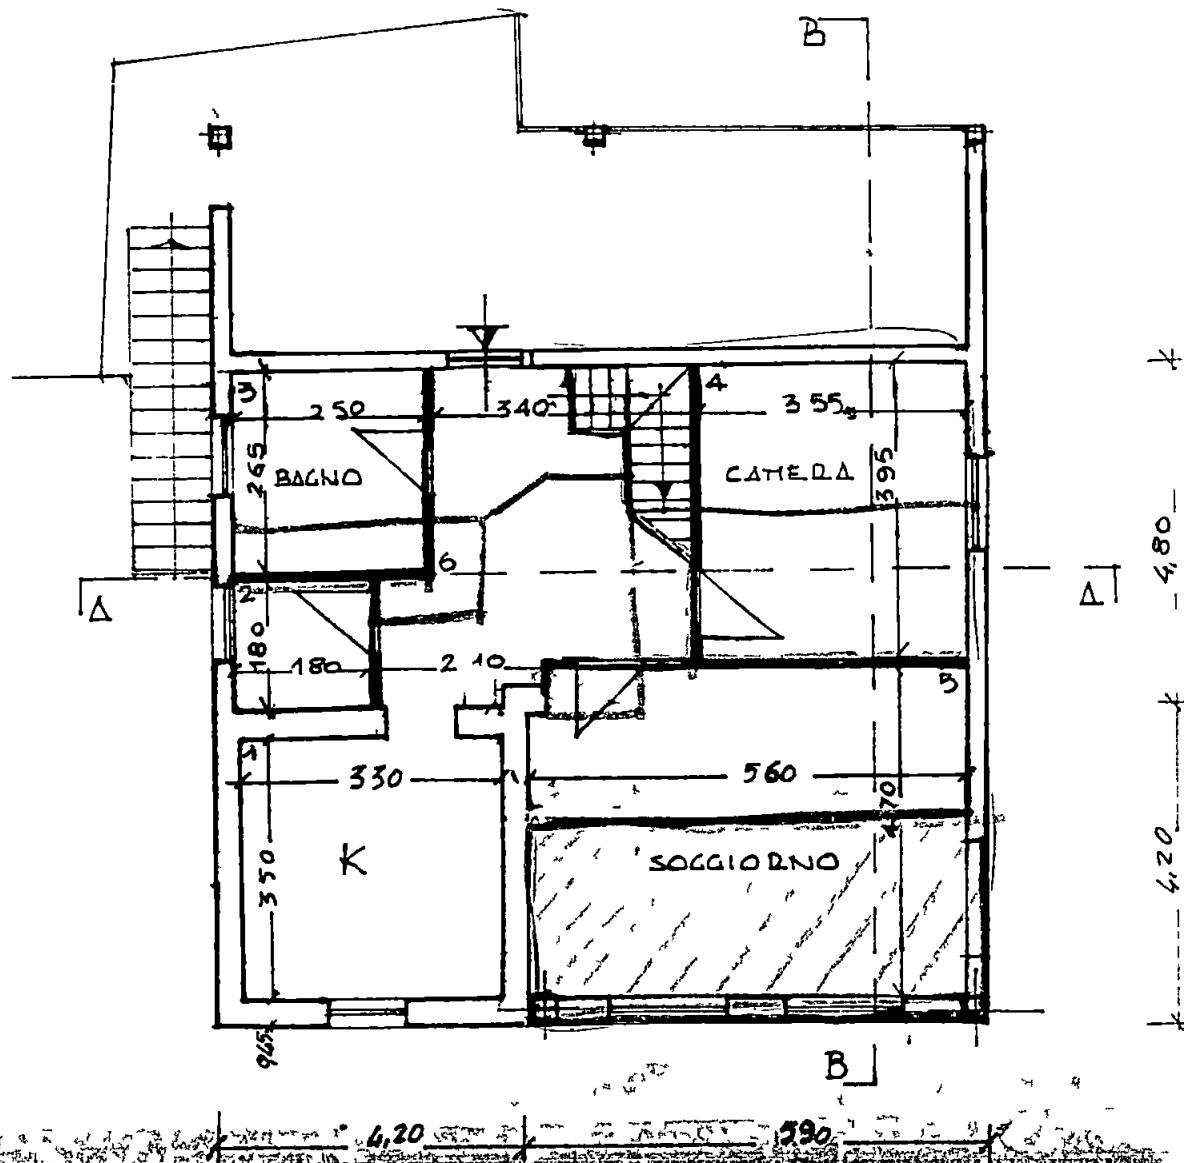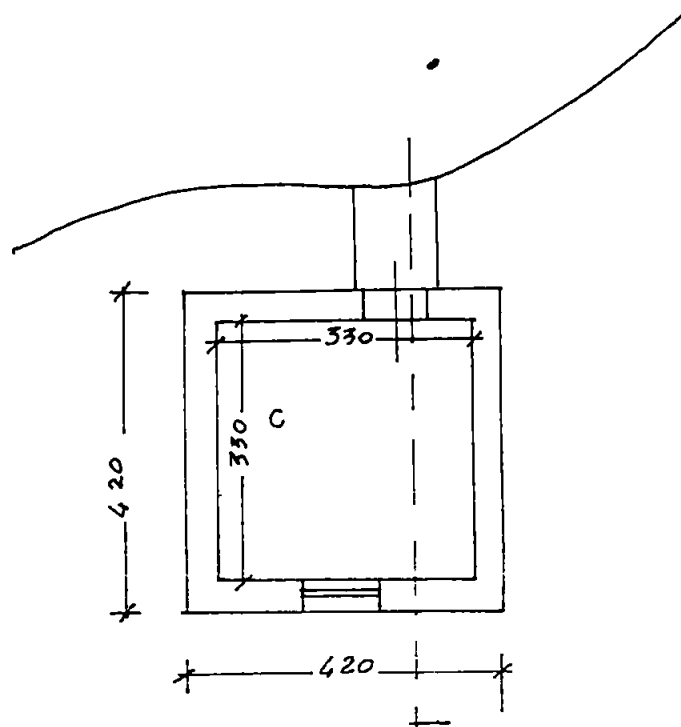

= 10.89

= 1663

= 2754 S U

= 2910

= 4872

7782



Al sig Sindaco del Comune di Carrara

La sottoscritta Luisotti Rita in qualità di proprietaria con la presente trasmette la documentazione di integrazione alla domanda di condono edilizio

Carrara li 15 11 95


prot	<u>8166</u>	del	<u>21 NOV</u>	1996
ACQUISTO A PRELIEVO				
SIC	<u>Luisotti</u>			
IL DIR.	<u>65</u>	<u>21.11.96</u>		

COMUNE DI CARRARA	
<u>21 NOV 1996</u>	Cat.
Prot n° <u>45934</u>	Clas

1304
ms.

1304

ISTANZA DI SANATORIA PER ABUSI EDILIZI
(comma 3° art 1 D L n°649/1994)

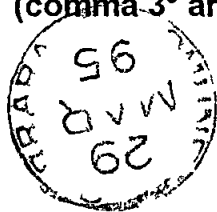

Al Sig Sindaco
del Comune di

CARRARA

COMUNE DI CARRARA	
29/12/1995	Cat. 103
11832	Ulas
Prot. 6°	

RICHIEDENTE

COGNOME/DENOMINAZIONE SOCIETA'
LUISOTTI CODICE F/SCALE LST RT1 50B6P B832C
NOME RITA
RESIDENZA ANAG /SEDE COMUNE CARRARA PROV (MS)
FRAZIONE VIA E NUMERO CIVICO
VIALE XX SETTEMBRE 95 CAP 54033

Se il richiedente è persona fisica indicare

Sesso M ☐ F ☒ DATA DI NASCITA 28-02-50
COMUNE DI CARRARA PROV (MS) CAP 54033

LOCALIZZAZIONE DELL'ABUSO

COMUNE DI CARRARA

LOCALITA' VIA PIAZZA NUMERO CIVICO PIANO

BONA-SCOLA PROV (MS)

Indicare

- Nuovo Catasto Terreni Foglio di mappa 77 particella 444-445-446-447 sub ☒
- Nuovo Catasto Edilizio Urbano Foglio di mappa particella sub ☒

RIFERIMENTI CATASTALI

Se l'opera è accatastata indicare i dati relativi

Se l'opera non è accatastata indicare la destinazione secondo le categorie catastali vigenti
A/2

ZONA URBANISTICA

Alla data di inizio dei lavori ZONA RURALE

Alla data del 31 12 1993 ZONA RURALE

CATEGORIE CATASTALI VIGENTI	
PRODOTTO N	<u>2694</u>
Data	<u>1 APR. 1995</u>

TIPOLOGIA DELL'ABUSO PER IL QUALE E' RICHIESTA LA SANATORIA

- ☒ Opere realizzate in assenza e difformità della licenza edilizia o concessione e non conformi alle norme urbanistiche ed alle prescrizioni degli strumenti urbanistici
- in assenza della licenza edilizia o concessione
 - in difformità della licenza edilizia o concessione
- 2 Opere realizzate senza licenza edilizia o concessione o in difformità, ma non conformi alle norme urbanistiche ed alle prescrizioni degli strumenti urbanistici alla data di entrata in vigore della presente legge
- in assenza della licenza edilizia o concessione
 - in difformità della licenza edilizia o concessione

ISTANZA CONDONO EDILIZIO 1994/95

- 3 Opere realizzate senza licenza edilizia o concessione o in difformità da questa, ma conformi alle norme urbanistiche ed alle prescrizioni degli strumenti urbanistici al momento dell'inizio lavori
 - in assenza della licenza edilizia o concessione
 - in difformità della licenza edilizia o concessione,
- ☒ 4 Opere realizzate in difformità della licenza edilizia che non comportino aumenti della superficie utile o del volume assentito
 - Opere di ristrutturazione edilizia come definito dall'art 31 lettera d) della Legge n° 457/1978 realizzate senza licenza edilizia o concessione o in difformità,
 - Opere che abbiano determinato mutamento di destinazione d'uso,
- 5 Opere di restauro e di risanamento conservativo come definito dall'art 31 lettera c) della Legge n° 457/1978 realizzate senza licenza edilizia o autorizzazione o in difformità nelle zone omogenee A di cui all'art 2 del D M 24 1968 qualora non si tratti di interventi finalizzati all'adeguamento igienico e funzionale
- 6 Opere di restauro e di risanamento conservativo, come definite dall'art 31 lettera c), della Legge n° 457/1978 realizzate senza licenza edilizia o autorizzazione o in difformità
- 7 Opere di manutenzione straordinaria, come definite dall'art 31, lettera b), della Legge n° 457/1978, realizzate senza licenza edilizia o autorizzazione o in difformità,
 - Opere o modalità di esecuzione non valutabili in termini di superficie o di volume e varianti di cui all'art 13 della Legge n° 457/1985

EPOCA DELL'ABUSO

- ☐ Abusi ultimati entro il 15 03 1985
- ☒ Abusi ultimati nel periodo dal 16 03 1985 al 31 12 1993

VINCOLI

L'immobile è soggetto a vincoli di _____

Licenza edilizia, concessione o autorizzazione, attuate con difformità

licenza edilizia autorizzazione concessione edilizia n° 166
 rilasciata il 13-5-92

DESCRIZIONE DELL'ABUSO

SUPERFICI E VOLUMI DA CONDONARE

Superficie utile
 Su _____ = mq _____ +

Superficie non residenziale
 Snr _____ x 0,60 _____ =

Superficie complessiva
 Sc (Sc=Su+60%Snr) _____ = mq _____

Volume ft (vuoto per pieno) = Superficie lorda x h ft (altezza fuori terra)

Sl x h ft _____ = mc 71,20 +

Volume et (vuoto per pieno) = Superficie lorda x h et (altezza entro terra)

Sl x h et _____ = mc _____ =

Volume complessivo
 Vol (Vol ft + Vol et) _____ mc 71,20 +

CALCOLO DELL'OBLAZIONE

Misura dell'oblazione corretta (reddito e/o ubicazione) Lire/mq 60 000
 Superficie totale 42,72 mq x Lit 60 000 /mq Lire 2 563 000 +
5 000 000
 Oblazione da versare Lire _____
 Somma versata in data _____ in unica soluzione Lire 7 563. 000
 1° rata _____ Lire _____

- Si richiede rateizzazione secondo le norme vigenti

CALCOLO DEGLI ONERI DI CONCESSIONE

Misura degli oneri concessori corretti (reddito e/o ubicazione) £ /mq _____
 Superficie _____ mq x Lire _____ /mq £ _____
 Somma versata in data _____
 Alla Tesoreria Comunale con reversale n° _____

OPPURE

In c/c postale n° 118547 intestato al Comune di Carrara Servizio Tesoreria - 54033 Carrara

Documentazione allegata

Annotazioni

- 1) Documentazione fotografica,
- 2) Stralcio aereofotogrammetrico con indicazione dell'opera,
- 3) Elaborato grafico
- 4) Ricevuta versamento oblazione oppure acconto oblazione,
- 5) Ricevuta versamento anticipo oneri concessori

Data 29 MAR. 1995

[Firma] Firma


COMUNE DI CARRARA

Attesto che la dichiarazione di cui sopra è stata resa e sottoscritta ai sensi dell'art 4 Legge 04 01 1968 n° 15 alla mia presenza dal Sig LUIGI RITA

documento di riconoscimento P.A.

n° M/20640065 del 7/5/82 previa ammonizione sulla responsabilità penale cui potrà andare incontro in caso di dichiarazione mendace

29 MAR 1995 II

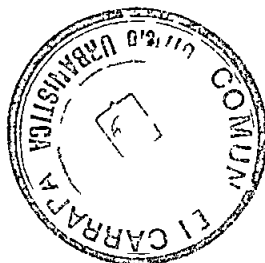

ISTRUTTORE DIRETTIVO TECNICO

PARTE RISERVATA AL

**COMUNE DI CARRARA
SETT URBANISTICA**

VINCOLI

- ☐ Paesistico ambientale
- ☐ Idogeologico
- ☐ Zona sismiche
- ☐ Destinazione a edifici o spazi pubblici
- ☐ Vincolo stradale
- ☐ Vincolo cimiteriale
- ☐ Altri

ESAME DEL CALCOLO DELL'OBBLAZIONE

ESAME DEL CALCOLO DEGLI ONERI DI URBANIZZAZIONE

INFORMATIVA DI PIANO REGOLATORE GENERALE COMUNALE

PARERE E OSSERVAZIONI VARIE DELL'UFFICIO

TIPO DI PROVVEDIMENTO PER IL RILASCIO DELLA CONCESSIONE EDILIZIA IN SANATORIA

Carrara li _____

L'ISTRUTTORE TECNICO

- ☐ ACCOLTA

- ☐ NON ACCOLTA

MOTIVAZIONE

Carrara li _____

IL DIRIGENTE SETT URBANISTICA

CONTI CORRENTI POSTALI

RICEVUTA

di un versamento

di L

2563000

Lire

Due milioni cinquecentosessantotremila

sul C/C N 255000

Intestato a

AMMINISTRAZIONE P T

OBLAZIONE ABUSIVISMO EDILIZIO

eseguito da

LUISOTTI

RITA


residente in

CARRARA


VIALE XX SETTE 95

Codice Fiscale

addi

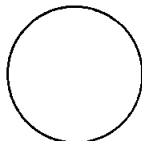

Bollo a data

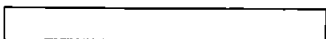

BOCCONE 27 MAR 1982

CARRARA SUCC. 2 36/115

UFFICIALE POSTALE

10107 1,XX XX2563000

VCC 0063 E,XXXX950

taxa

data

progress

☒ **VERSAMENTO IN UNICA SOLUZIONE**

☐ **VERSAMENTO RATEALE**

RATA N ☐

OBLAZIONE CONDOMO
EDILIZIO

CONTI CORRENTI POSTALI

RICEVUTA

di un versamento di L

5.000.000

Lire

Cinquemilioni

sul C/C N° 255000

Intestato a

AMMINISTRAZIONE P T


OBLAZIONE ABUSIVISMO EDILIZIO

eseguito da LUISOTTI RITA

residente in CARRARA VIALE XX SETT 95

Codice Fiscale

addi

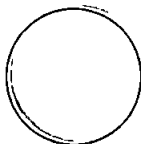

Bollo a' data

Bollo a' data del 29 MAR 95

CARRARA SUCC. 2 36/115

L'UFFICIALE POSTALE XXXX5000000

UCC 0062 XXXXX950

tassa

data

progress



VERSAMENTO IN UNICA SOLUZIONE



VERSAMENTO RATEALE

RATA N



OBLAZIONE CONDONO
EDILIZIO

COMUNE DI CARRARA

SETTORE URBANISTICA

Prot n° 11832/2694
del 25 giugno 2003

RACCOMANDATA A R

Plot n° 25369
02-07-03

A. LUISOTTI RITA
V.LE XX SETTEMBRE 95
54033 CARRARA

OGGETTO: Istanza di condono edilizio del 29/03/1995
Pratica n° 1304.


Con riferimento all'istanza di cui all'oggetto, pervenuta in data 29/03/1995 e recante prot n° 11832/2694, relativa a VARIAZIONI IN DIFFORMITA' CONC. EDIL. N. 144/92, sull'immobile posto in BONASCOLA, distinta catastalmente al foglio 77 mappale 444, si comunica che ad oggi non risulta pervenuta a questo Ufficio tutta la documentazione necessaria per il completamento istruttorio dell'istanza di cui trattasi, che pertanto risulta carente di:

- **ACCATASTAMENTO**


Dato atto che il comma 4 dell'art 39 della L. 23.12 1994 n° 724, come modificato dall'art. 14 del D.L. 23.2.1995 n° 41 convertito con L. 22 3 1995 n° 85 e dall'art. 2, comma 37, della L 23 12.1996 n° 662, recita testualmente *"la mancata presentazione dei documenti previsti per legge entro il termine di tre mesi dalla espressa richiesta di integrazione notificata dal comune comporta l'improcedibilità della domanda ed il conseguente diniego della concessione o autorizzazione in sanatoria per carenza di documentazione"*, con la presente si invita ad ottemperare alla richiesta di integrazione nel termine di **tre mesi** dalla data di notifica della presente; in difetto, troverà applicazione la citata disposizione prevista dall'art. 39, comma 4, della L. 23.12.1994 n° 724, l'istanza sarà quindi respinta e sarà avviato il procedimento sanzionatorio prescritto dagli articoli 28 e 31 della L.R. 14 10 1999 n° 52 per la realizzazione di opere abusive in assenza di concessione edilizia.

Carrara, 25 giugno 2003

Il Dirigente
Claudio Bacicalupi

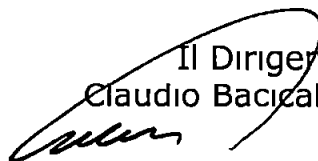


Posteitaliane

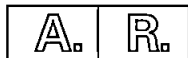

Avviso di ricevimento
Mod 23 I/O Cod W8401E

Da restituire a _____

Via _____

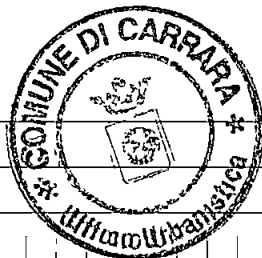

CAP

Località

Provincia

Avviso di ricevimento

☐ Raccomandata ☐ Pacco

☐ Assicurata Euro _____

Numero

										1807	
--	--	--	--	--	--	--	--	--	--	------	--

Data di spedizione 21/7/03 Dall'ufficio postale di Genova

Destinatario _____

Via _____

CAP _____

**LUISOTTI RITA
V LE XX SETTEMBRE 95
54033 CARRARA 1304**

Boni G. La Sordani

Firma per esteso del ricevente
(Nome e Cognome)

Data


Firma dell'incaricato alla distribuzione

Bollo dell'ufficio di distribuzione

☐ Consegna effettuata ai sensi dell'art. 33 D.M. 09/04/01
• Invi multipli a un unico destinatario
• Sottoscrizione rifiutata



COPIA

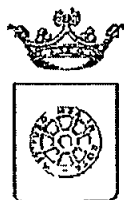

COMUNE DI CARRARA SETT. URBANISTICA

P. 37469
prot n° 11832/2694
del 6 settembre 1996
posizione n° 1304

RACCOMANDATA A.R.

Alla cortese attenzione del Sig
LUISOTTI RITA
V LE XX SETTEMBRE 95
54033 CARRARA

OGGETTO Istanza di concessione edilizia in sanatoria CONDONO EDILIZIO L 724/94,
2° richiesta della documentazione mancante

In relazione all'istanza di concessione edilizia a sanatoria, richiesta ai sensi della L 724/94, presentata il 29/03/95, pari numeri protocollo, consistente in DIFFORMITA' CONC EDIL N 144/92 in Loc BONASCOLA, foglio 77 mapp 444, si comunica alla S V, ai sensi della L 241/90, le seguenti notizie

- Unità Operativa Responsabile	Ufficio Condono Edilizio 1994,
- Istruttore Responsabile	Istr Direttivo Tec Geom Claudio Marchi,
- Dirigente Settore Urbanistica	Arch Pier Luigi Bessi

Si comunica che il fascicolo dell'istanza in oggetto è visionabile presso il Settore Urbanistica, Ufficio Condono Edilizio, Istr Direttivo Tec Geom Claudio Marchi che riceve il pubblico nei giorni di Lunedì e Sabato dalle ore 9 00 alle ore 13 00

Richiamata la nota inviata da quest'ufficio e ricevuta dalla S V in data 23/03/96 quale richiesta di documentazione necessaria per l'espletamento dell'istruttoria tecnico/amministrativa - nei termini previsti dall'art 35 della L 47/85 -, con la presente si sollecita la presentazione della documentazione mancante. Tale documentazione dovrà essere presentata entro 15 giorni dal ricevimento della presente in unica soluzione al Protocollo Generale con allegata copia della nota ricevuta in data 23/03/96

Al fine di agevolare la S V si ritiene utile allegare alla presente copia della richiesta sopraccitata già recapitata il 23/03/96

In caso di **non ottemperanza** a quanto sopra l'istanza di concessione verrà respinta in quanto presentata incompleta e tale da non rendere possibile la valutazione sull'accogliibilità e conseguentemente verrà emessa ordinanza di demolizione

Carrara 6 settembre 1996

Amministratore

L'Assessore all'Urbanistica
Guglielmino Arch Francesco




Mod 23-I (per l'interno) (1992) Cod 008400

AMMINISTRAZIONE

P.T.



COMUNE DI
CARRARA (MS)

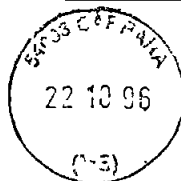

SI760 2828

**AVVISO DI RICEVIMENTO
O DI RISCOSSIONE**

DA RESTITUIRE A

N B - Il mittente è pregato di
apporre chiaramente su entrambe
le facciate le indicazioni richieste

COMUNE DI CARRARA
SETT. URBANISTICA
UFFICIO CONDONO
1306

--	--	--	--	--

C A P

--

LOCALITÀ

--	--

5 FIGI A PROV

AR

AVVISO DI RICEVIMENTO O DI RISCOSSIONE

☐ Raccomandata ☐ VagliaN. **9844**☐ Assicurata ☐ Pacco di LSpedit il **22.10.96** dall'Ufficio di

indirizzato a **Luigi Rito**
V.le XX Settembre 95
51033 Carrara

Dichiaro di aver ricevuto
riscosso quanto suindicato il **23/10/96**Firma dell'incaricato
della distribuzione e del pagamento

Firma

Bollo dell'Ufficio
di distribuzione o di pagamento



