

18 SET. 1978


SOLUZIONE SOSPESO

PROGETTO DI AMPLIAMENTO DI UN CAPANNONE
INDUSTRIALE DA ADIBIRE A MAGAZZINO
ED AUTOMEZZI
DEPOSITO MATERIALI V. DI PROPRIETÀ DELLA
DITTA - CELLUBLOC VULCANBLOC S.N.C.
CON SEDE IN VIA PROVINCIALE - LOC. NAZZANO -


SEZIONI E PROSPETTI - SCALA 1:100 -
TAU.3

Dott. Ing. Gerardo Claps
VIA PUGLIESE, 11 - TEL. 42437
M.A.S.S.A.


Ing. Recaps

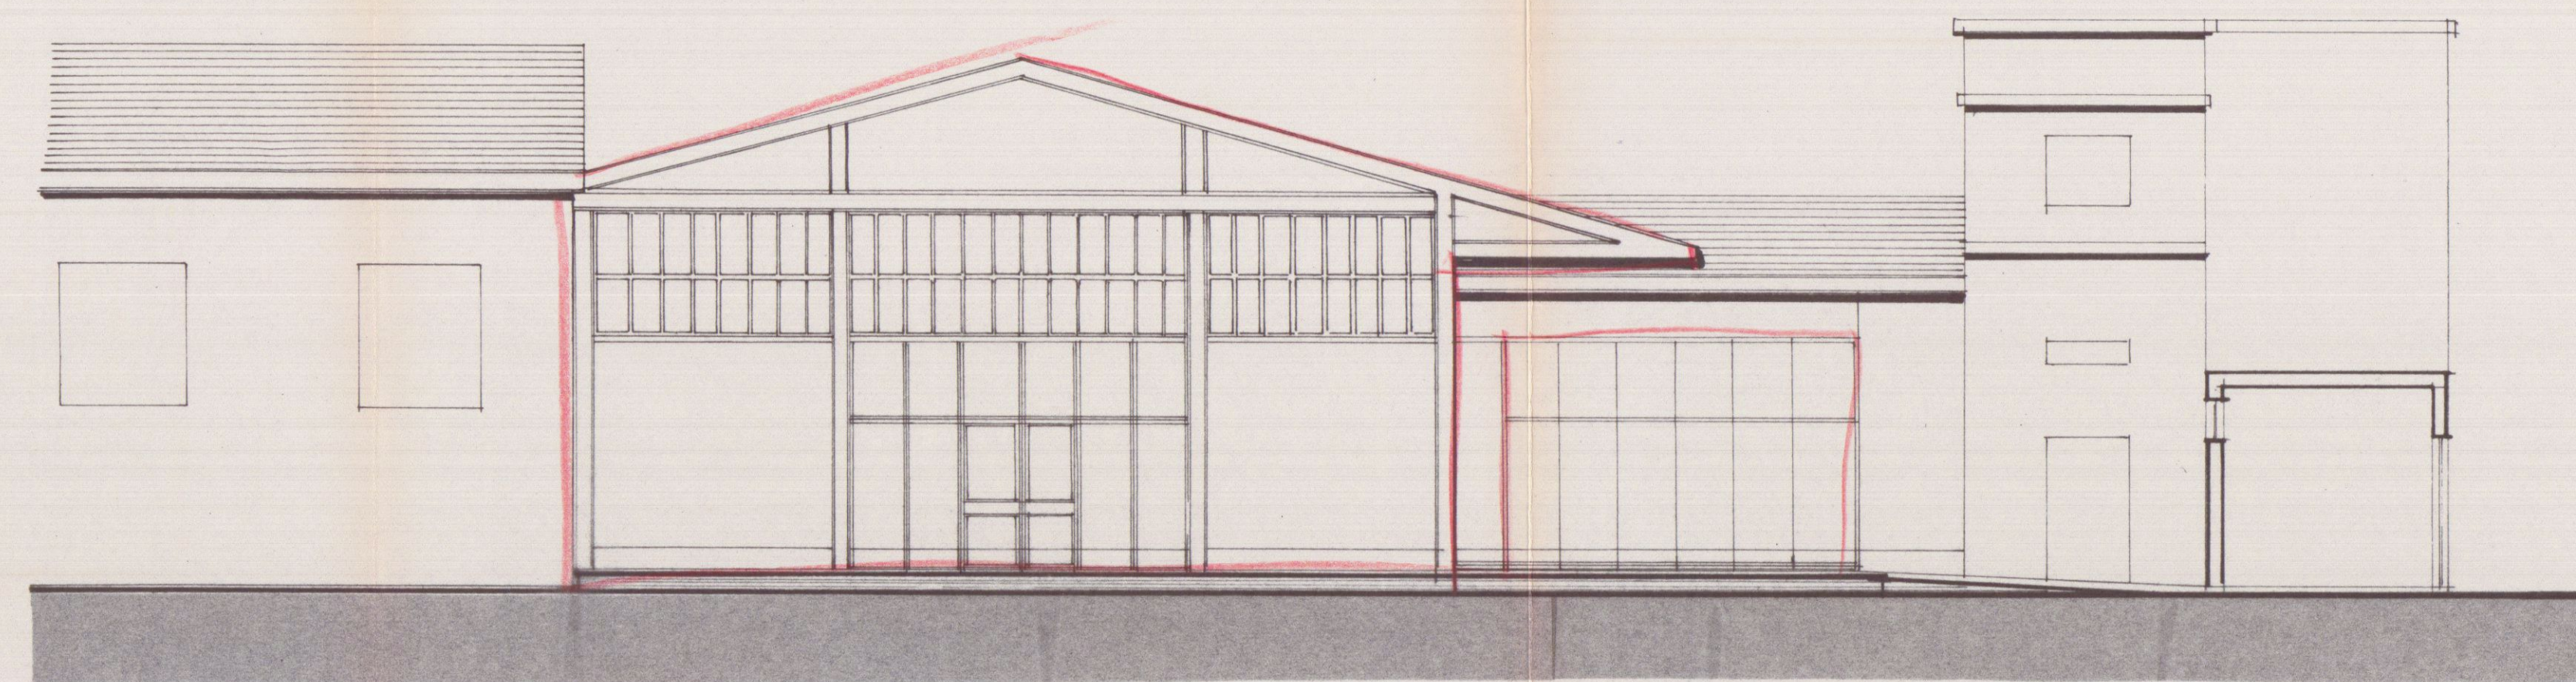


PROSPETTO EST

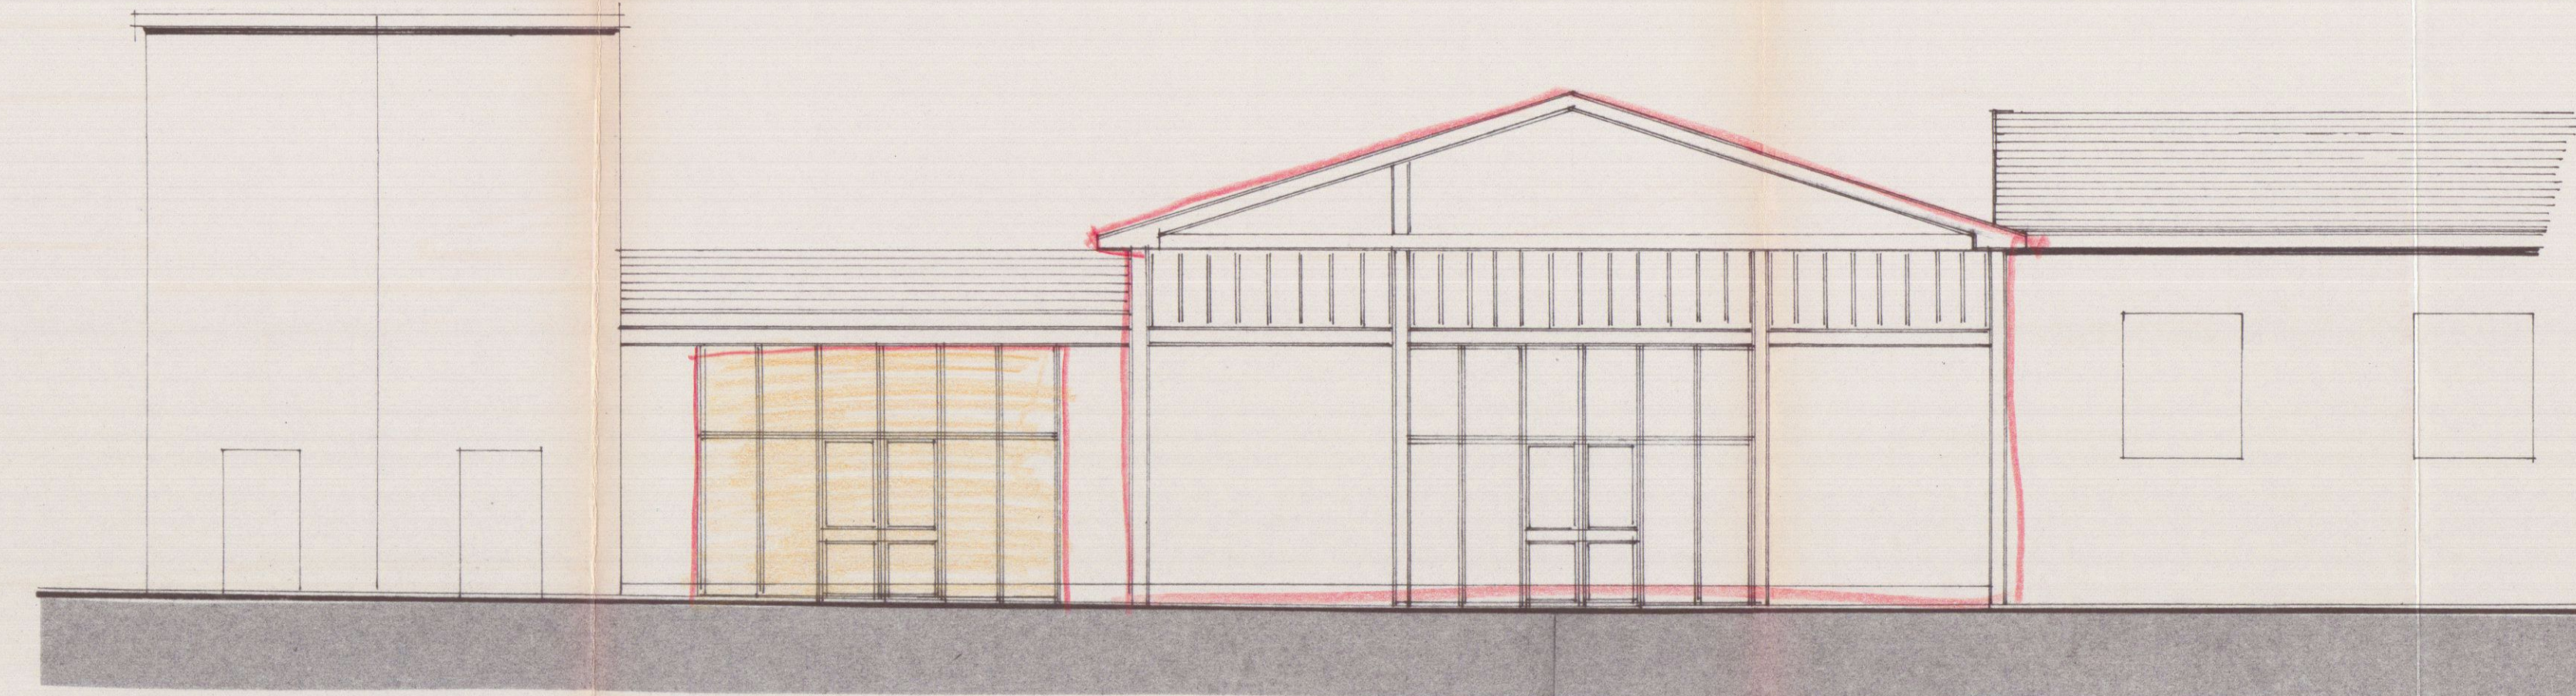


PROSPETTO OVEST (VIA DEL BRAVO)

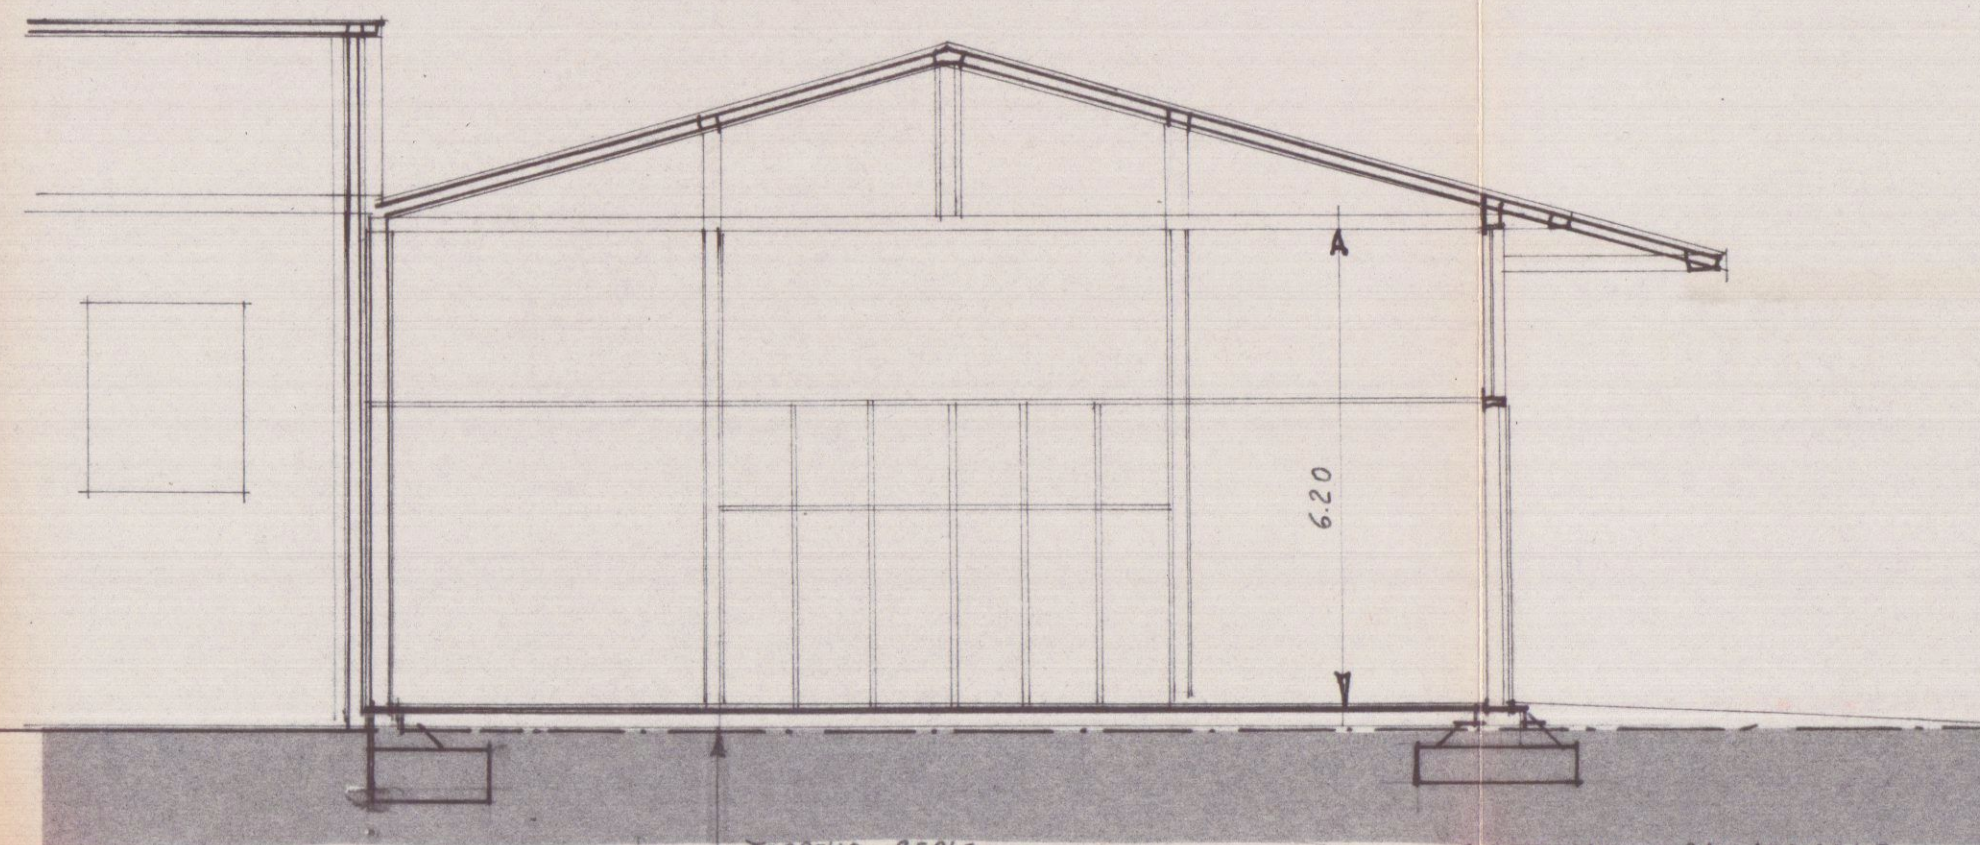

TERRENO REALE SEZIONE TRASVERSALE

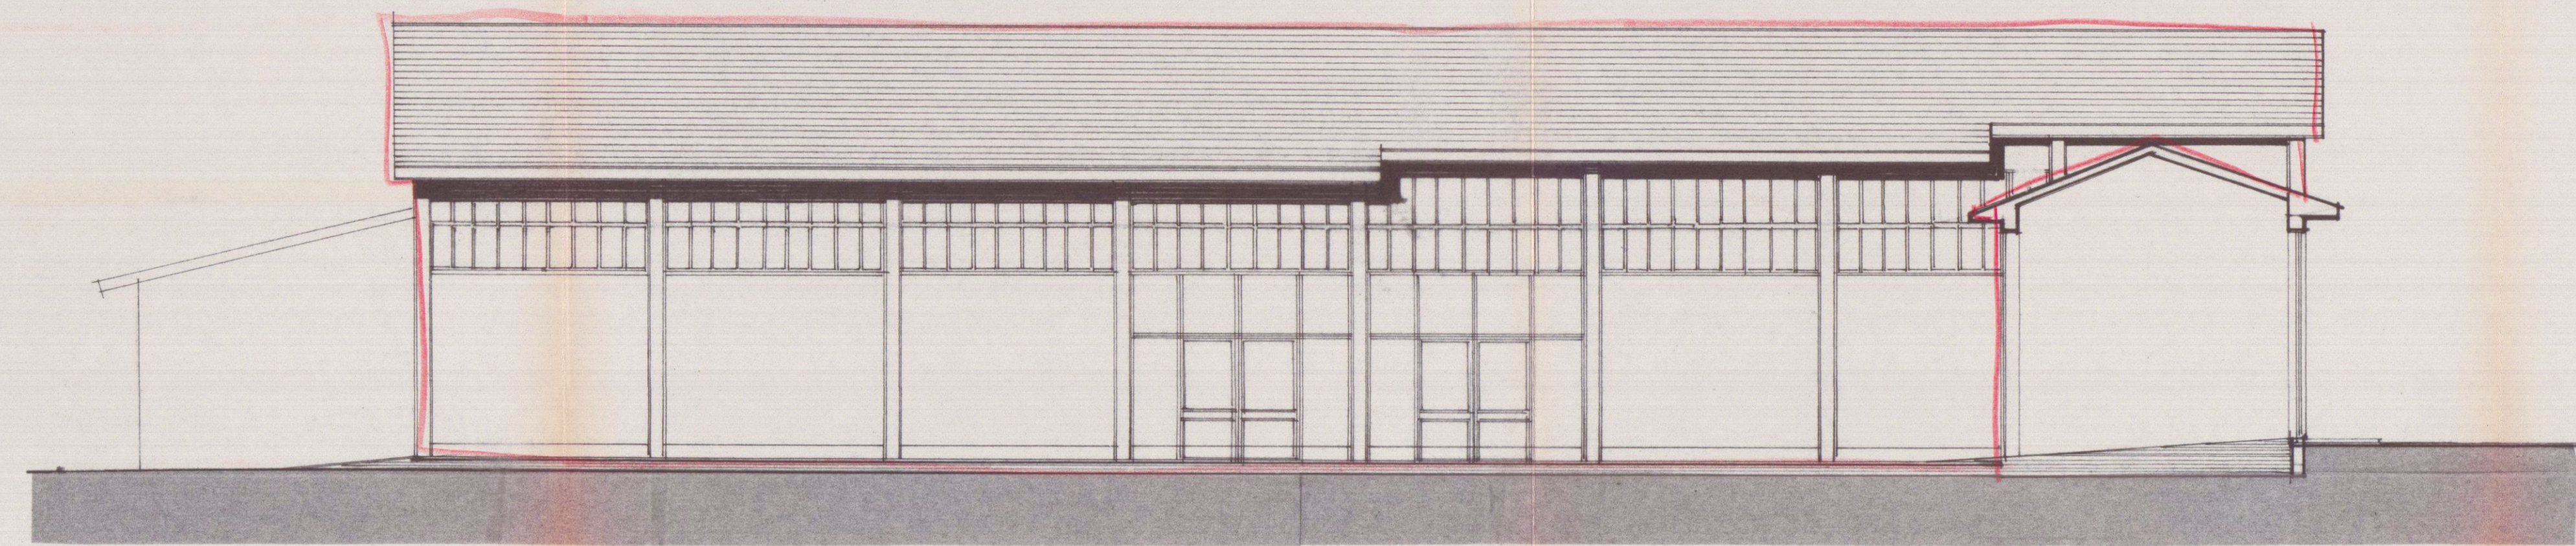

PROSPETTO NORD

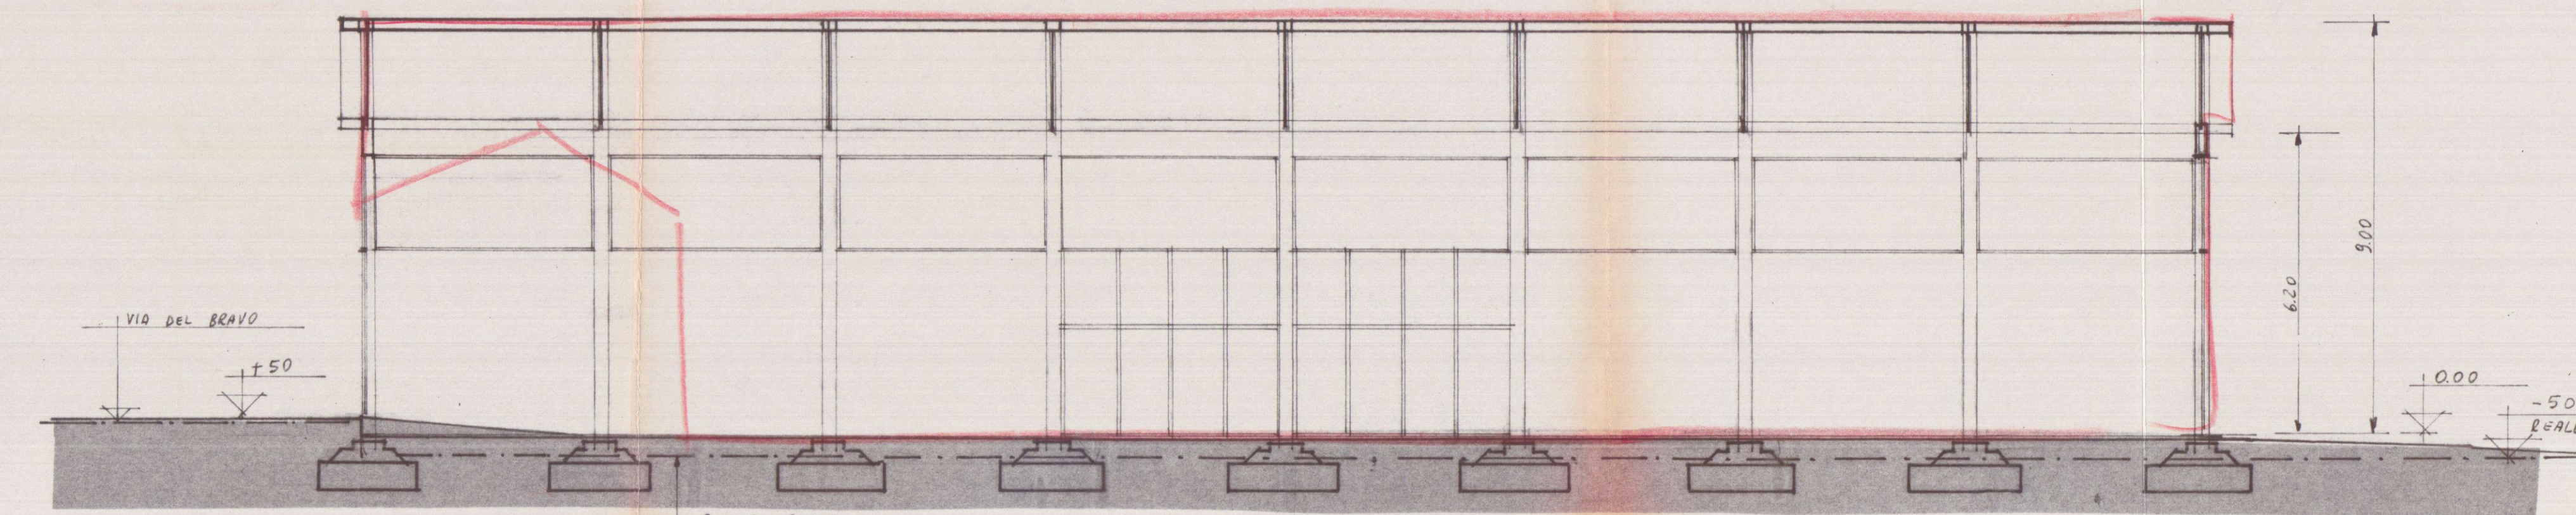

SEZIONE LONGITUDINALE