

PROGETTO PER LAVORI DI
MANUTENZIONE STRAORDINARIA
DI CASA DI CIVILE ABITAZIONE



ESTREMI CATASTALI: FG. 52 - MAPP. 154 - SUB. 2-3-4-12-13-14-15

INDIRIZZO: VIA AGRICOLA N° 112, LOCALITA' FOSSOLA, CARRARA

TAV. 1.1



LOTTO A - LOTTO B: Precedente alla s.c.i.a.
356 lstr. 15- 12.02.13 Prot. gen. 6955
SEZIONI E PROSPETTI

Scala 1 : 100

IL COMMITTENTE
FRANCESCO FERRARI




IL PROGETTISTA
GEOM. PAOLO BENVENUTI

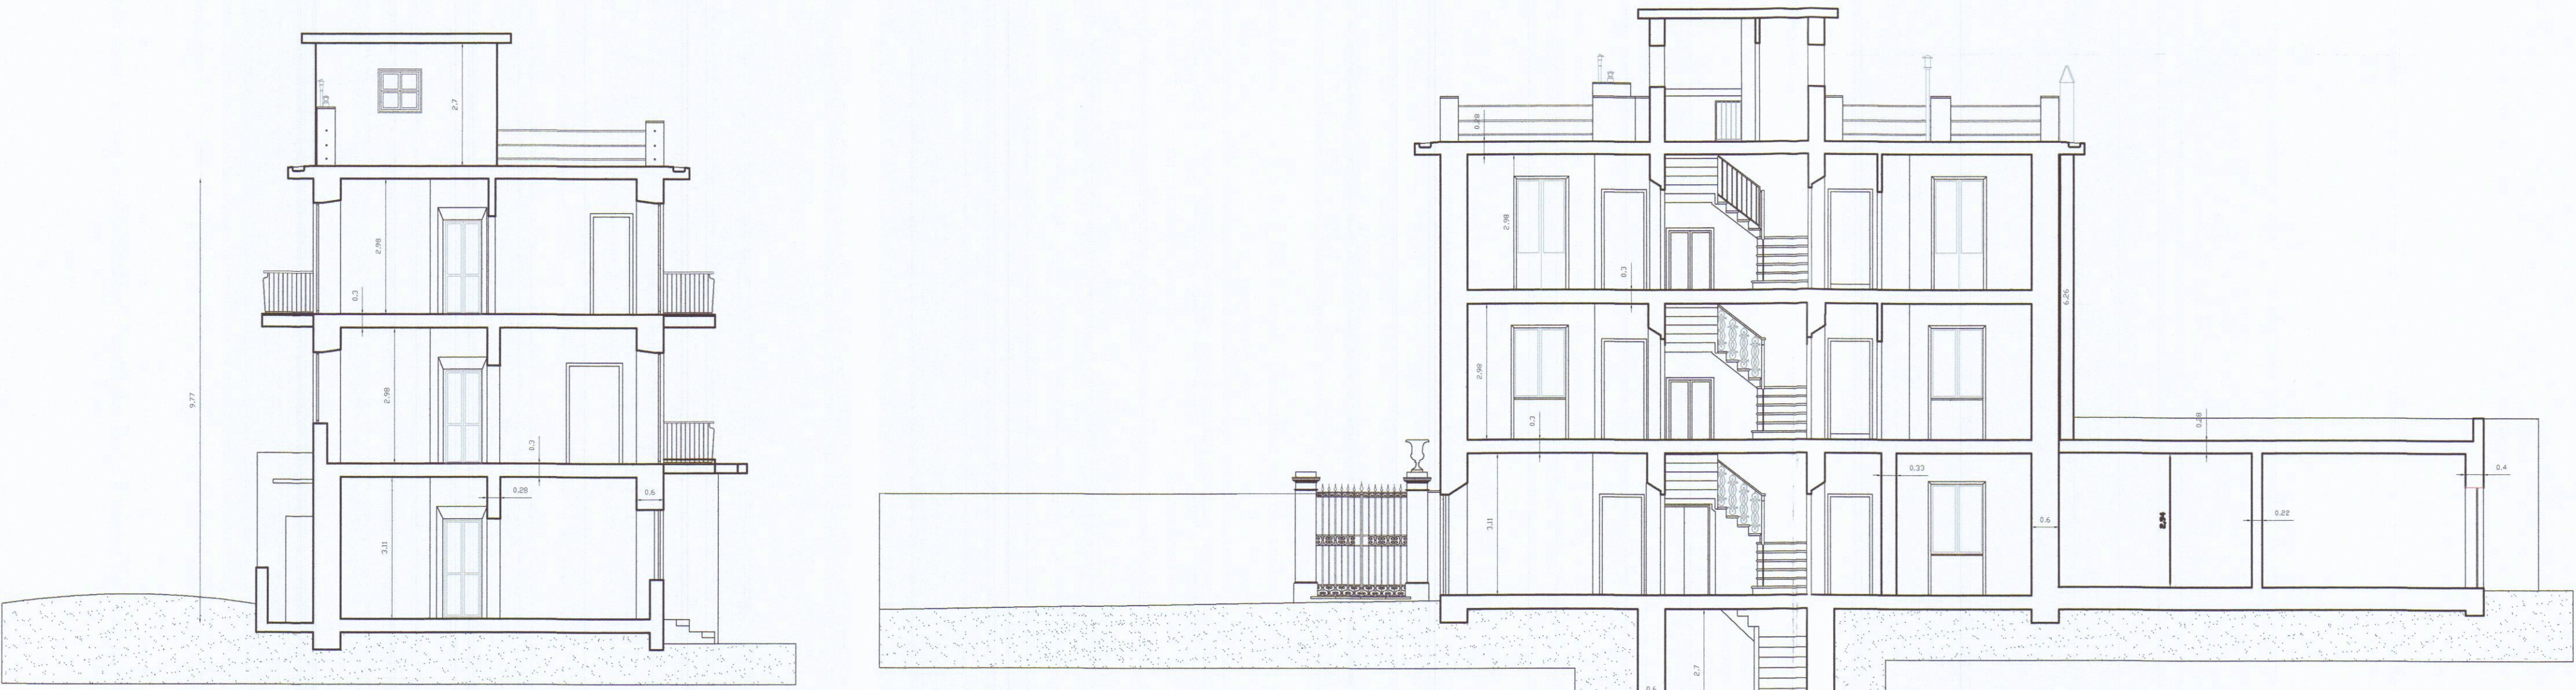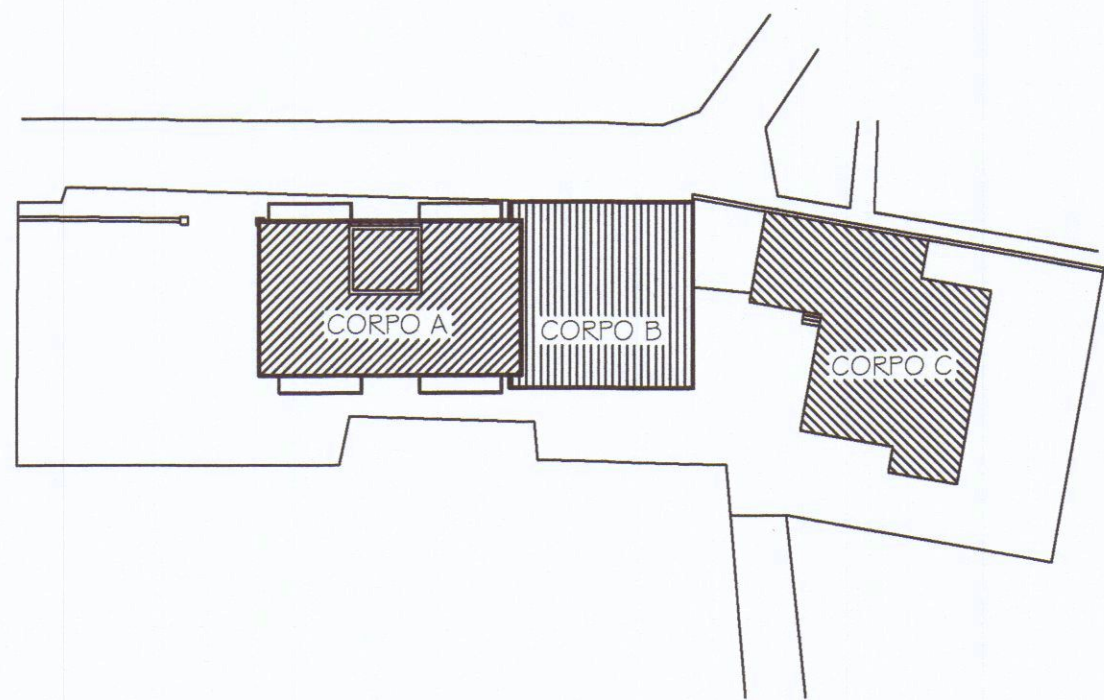


SEZIONE A-A'

SEZIONE B-B'

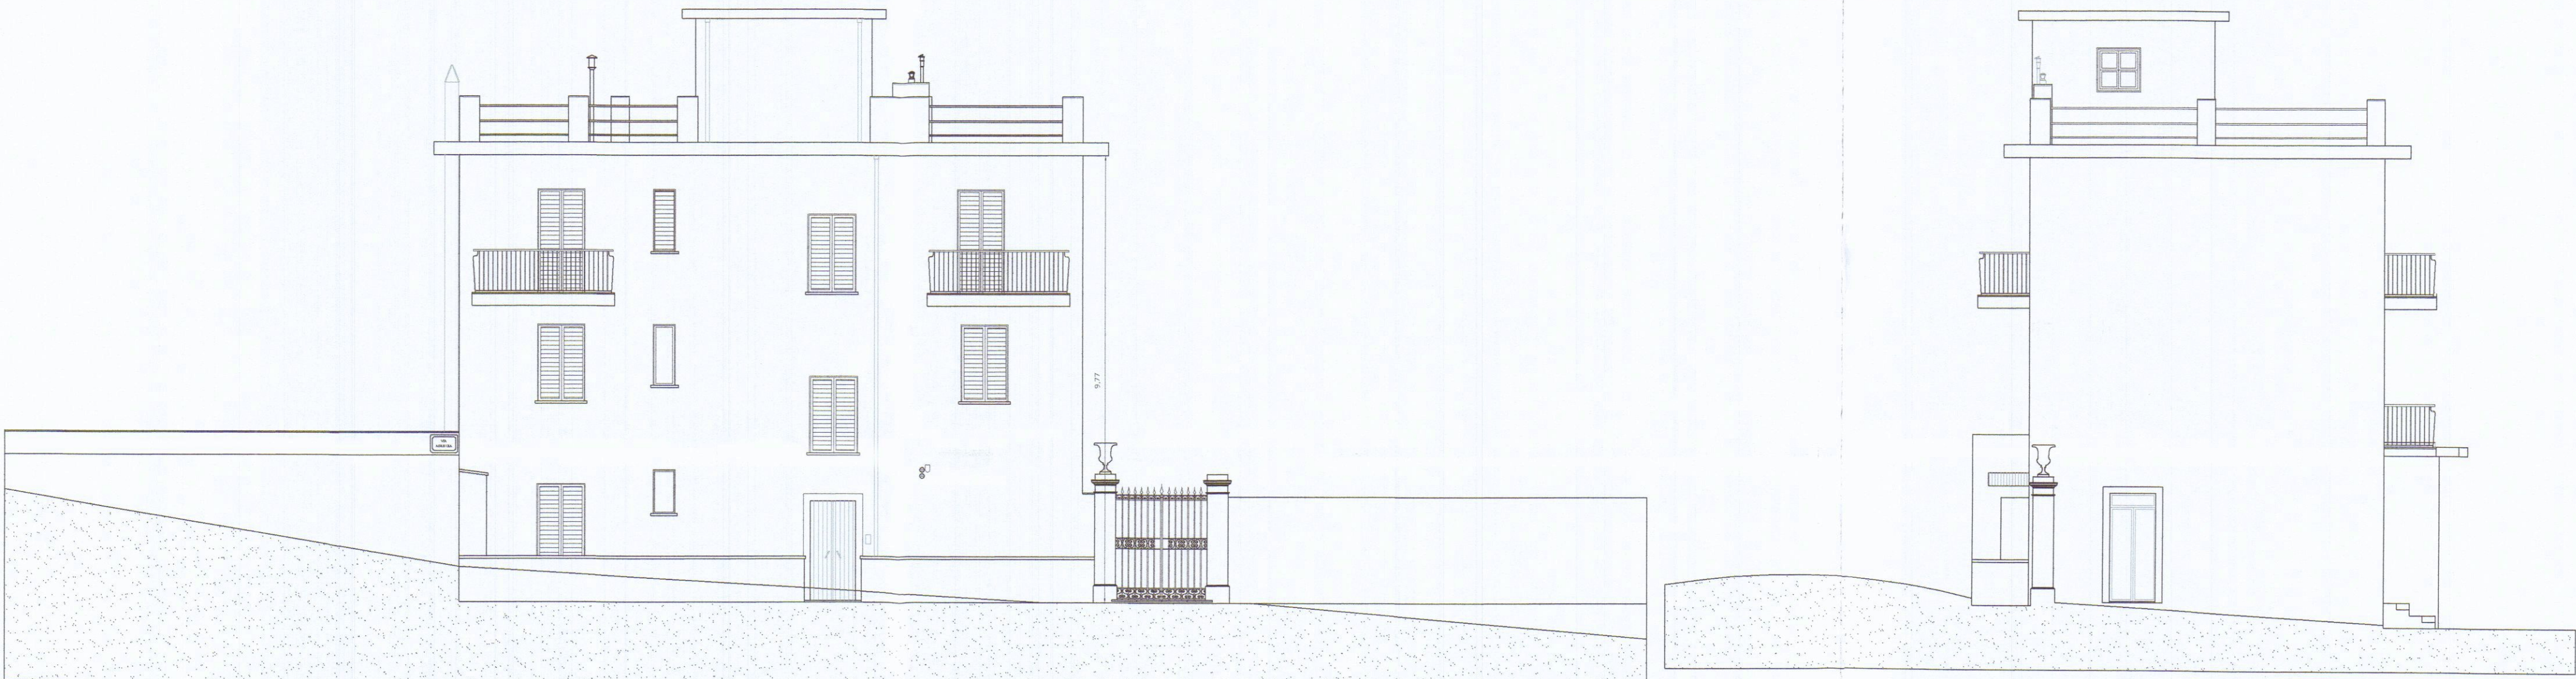

PROSPETTO VIA AGRICOLA

PROSPETTO LATO SUD OVEST

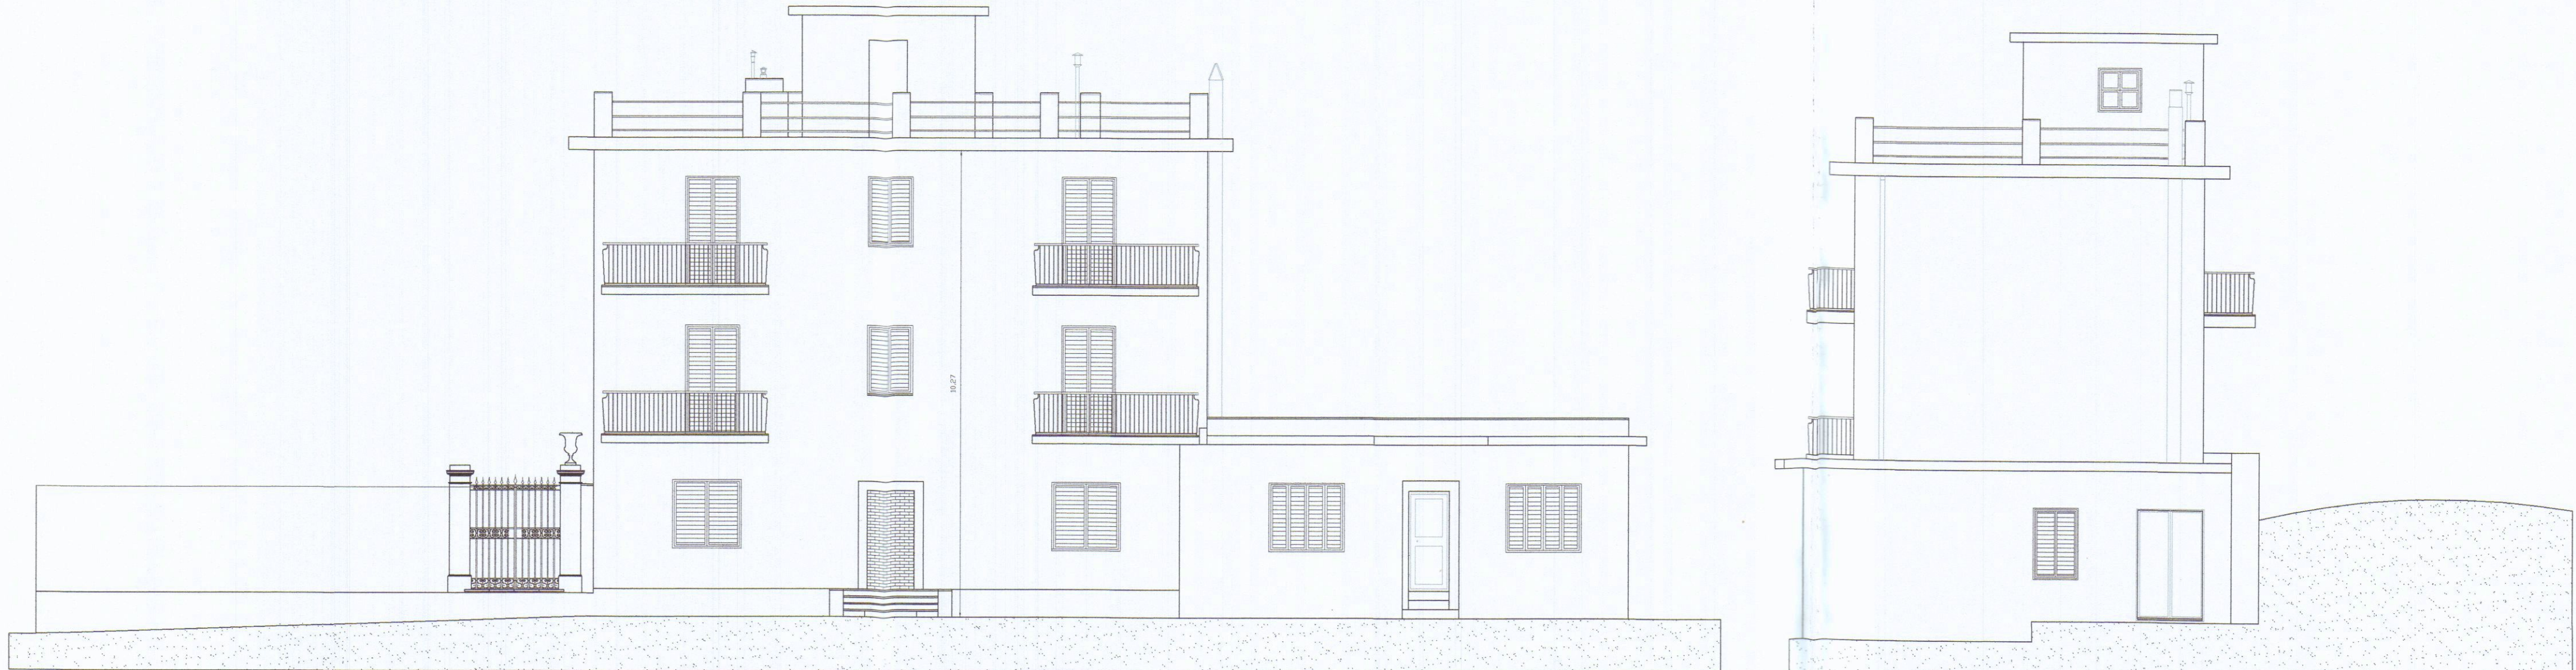

PROSPETTO LATO GIARDINO

PROSPETTO LATO NORD EST