




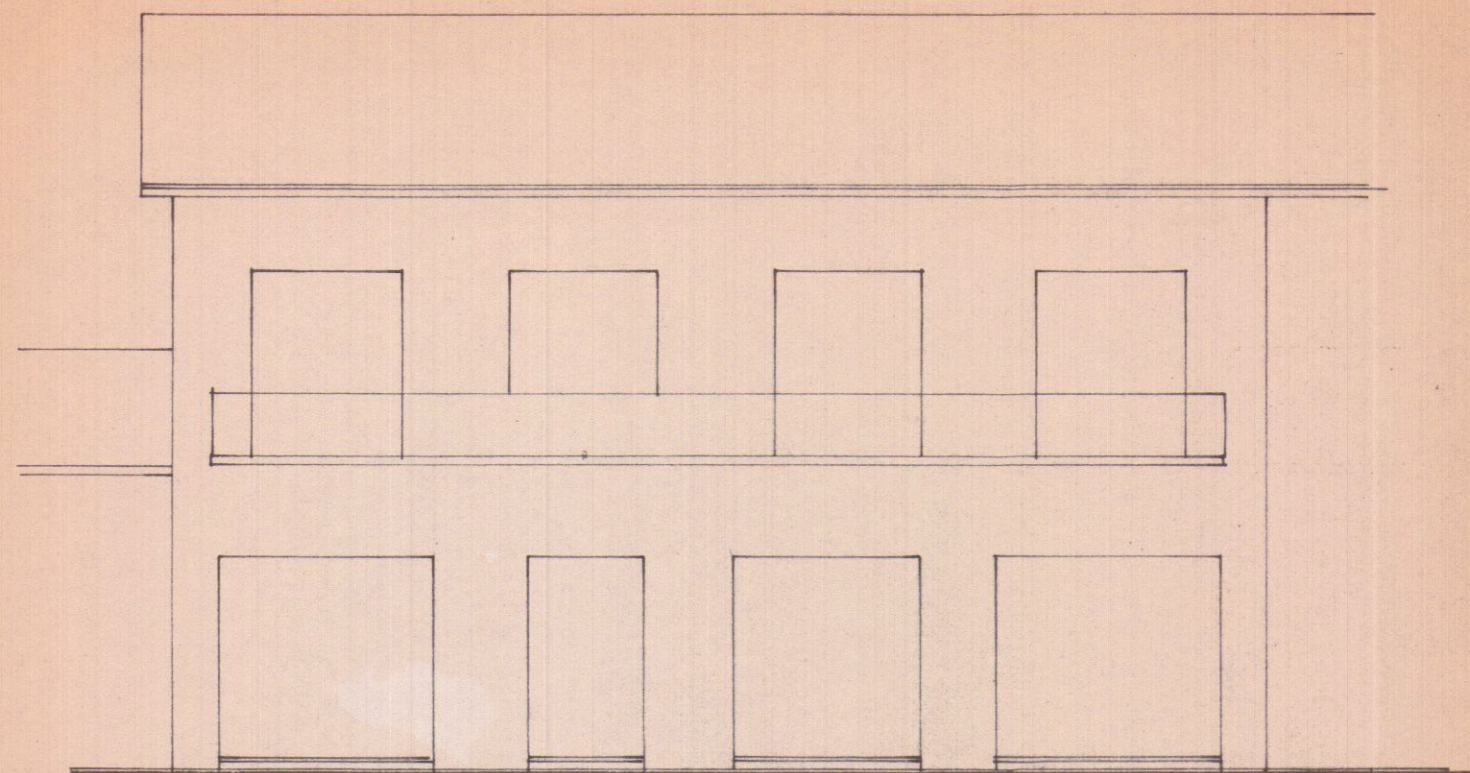


PROSPETTO ESISTENTE

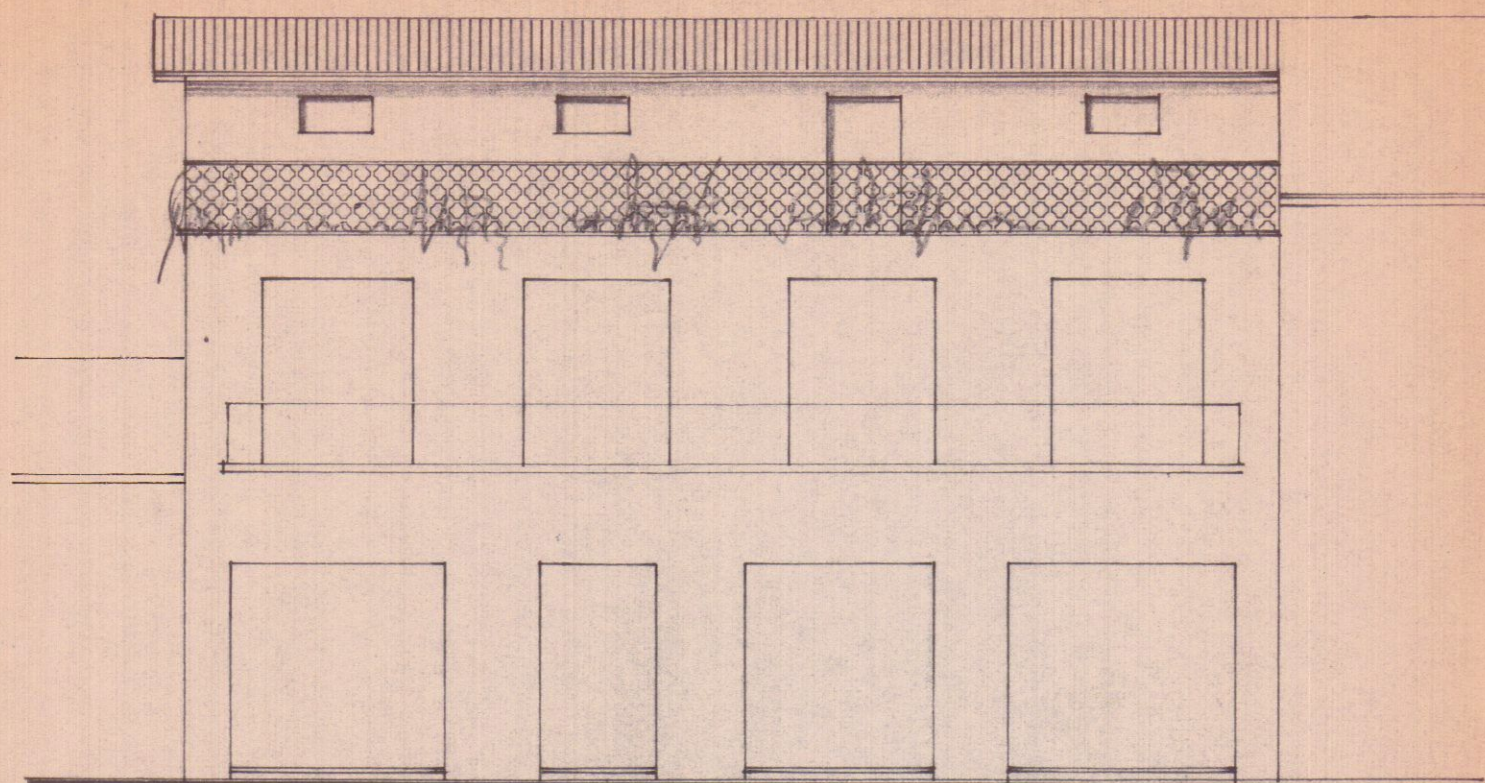

PROSPETTO MODIFICATO

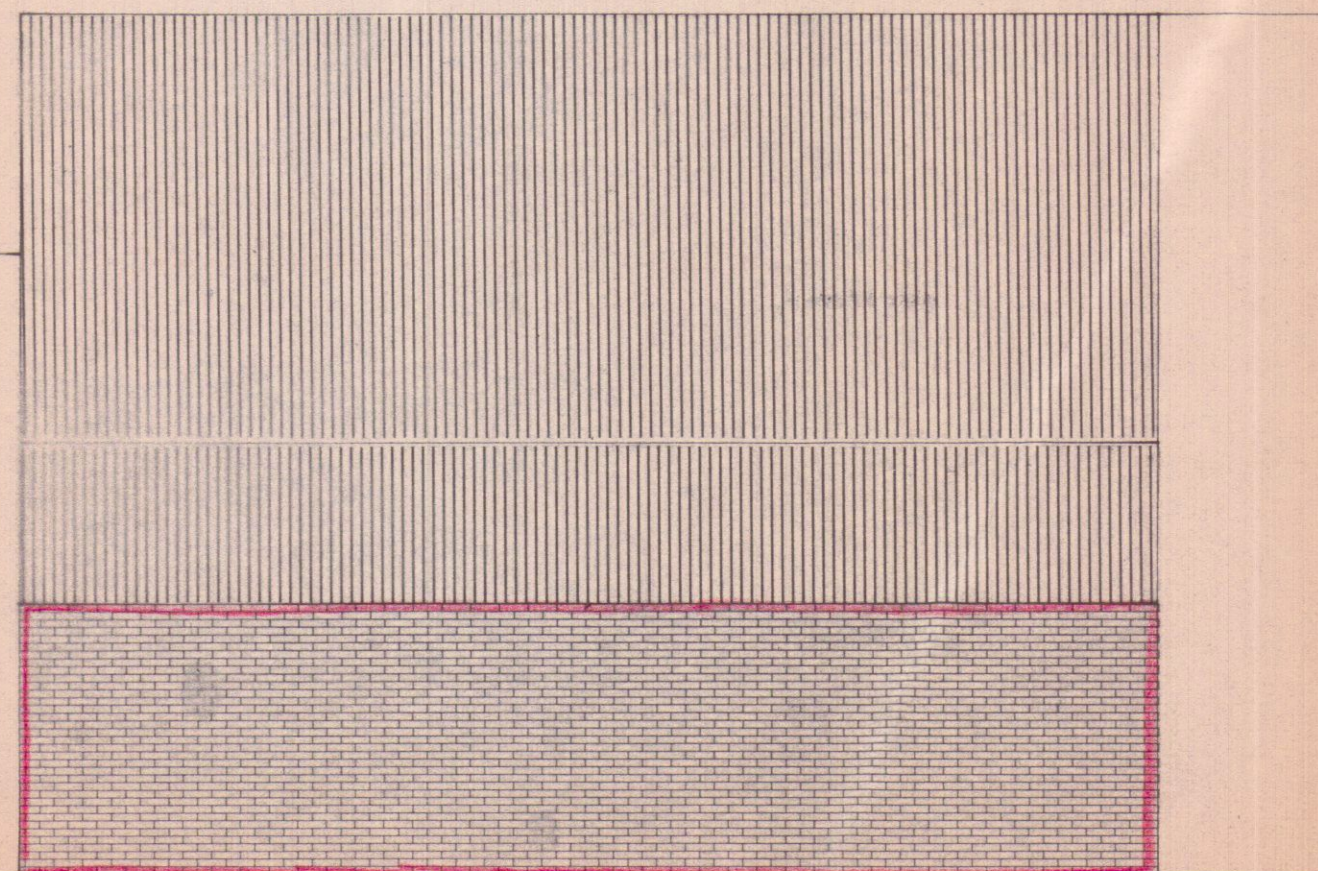

PIANTA DEL TETTO MODIFICATO

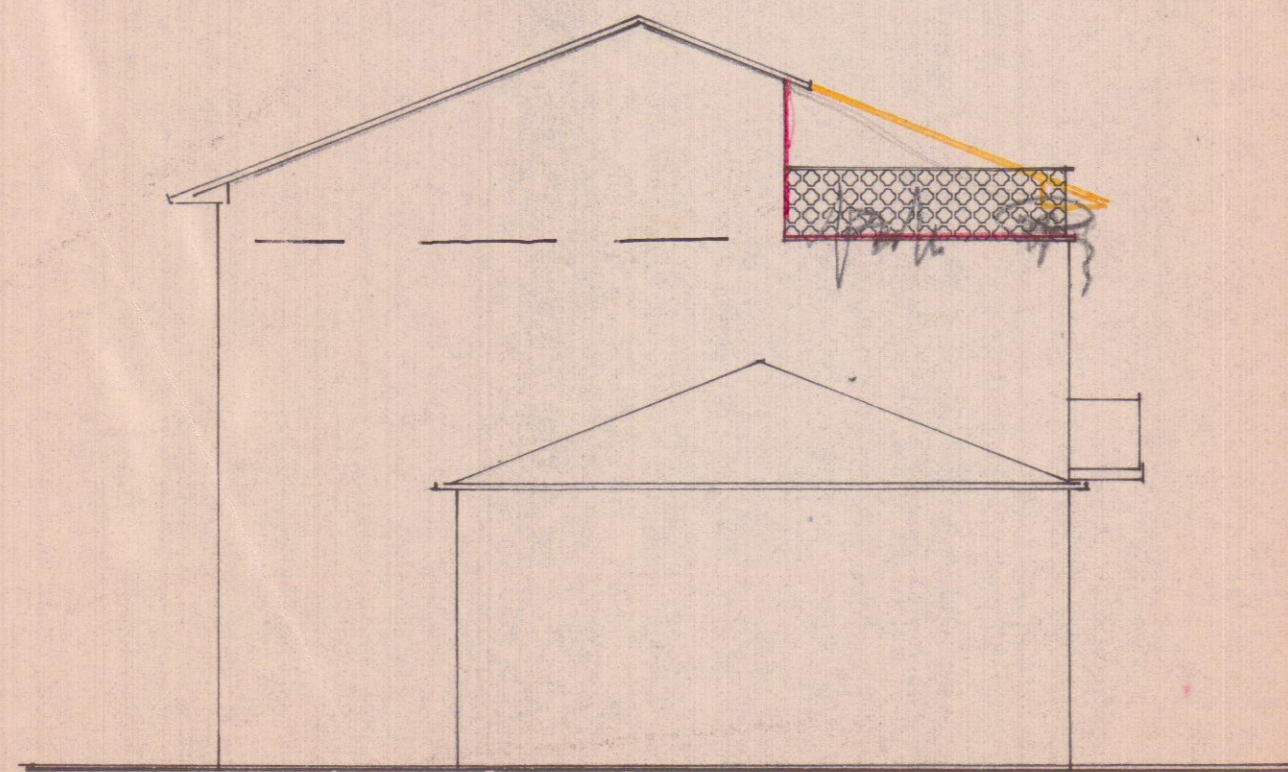

FIANCO MODIFICATO

APPROVATO

PROGETTO DI MODIFICA AL TETTO
DEL FABBRICATO DI PROP. DEI SIGG.
BRUZZI FLORINDO E MAGGIANI PAOLA
SITO A MARINA DI CARRARA VIA
PARMA


SCALA 1:100

DOTT. ING. EMILIO VATTEROM
MARINA DI CARRARA



Approvato dal Sindaco alle condizioni
indicate nel permesso di costruzione
N° 2536 del 3-1-1968

L'ING. CAPO

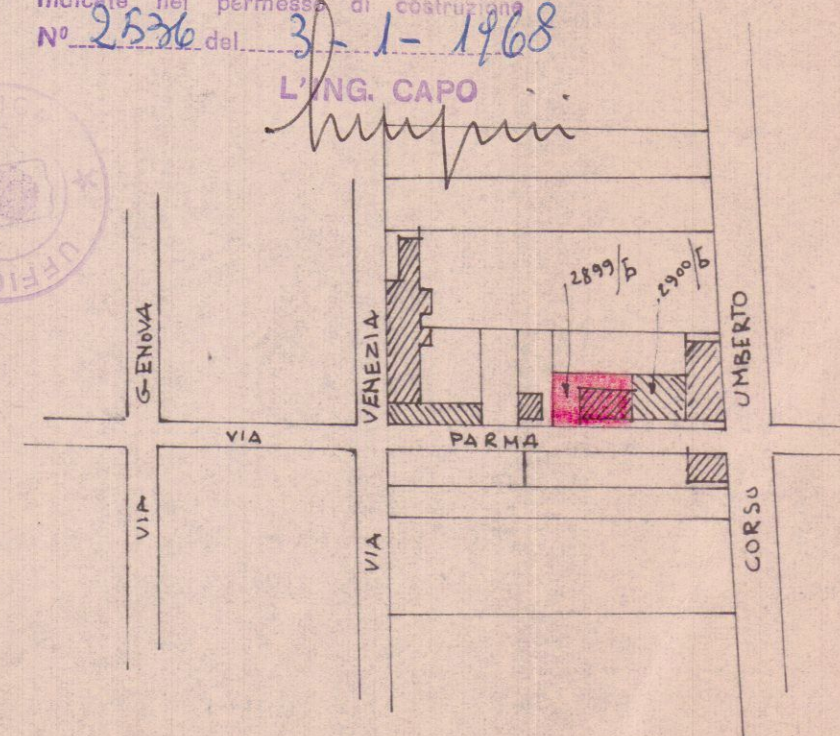

PLAN. SCALA 1:2000