

25 MAR 1980

2 VARIANTE


2^a VARIANTE AL -
PROGETTO DI AMPLIAMENTO DI UN CAPANNONE
INDUSTRIALE PER LA PRODUZIONE DI PANTELLI
(M-LAVA VULCANICA) - DI PROPRIETÀ DELLA
DITTA B.E.A. s.r.l.
CON SEDE IN VIA PROVINCIALE - LOC. NAZZANO -
SEZIONI E PROSPETTI - SCALA 1:100 -

Dott. Ing. GERARDO CLAPS
Via Puccini, 11 - Tel. 42637
MASSA




APPROVATO
20 NOV. 1980
CONTROLLATO
IL 11/11/80


Approvato dal Sindaco alle condizioni
indicate nel permesso di costruire
n° 34 del 10 NOV. 1979
L'ING. CAPO
my

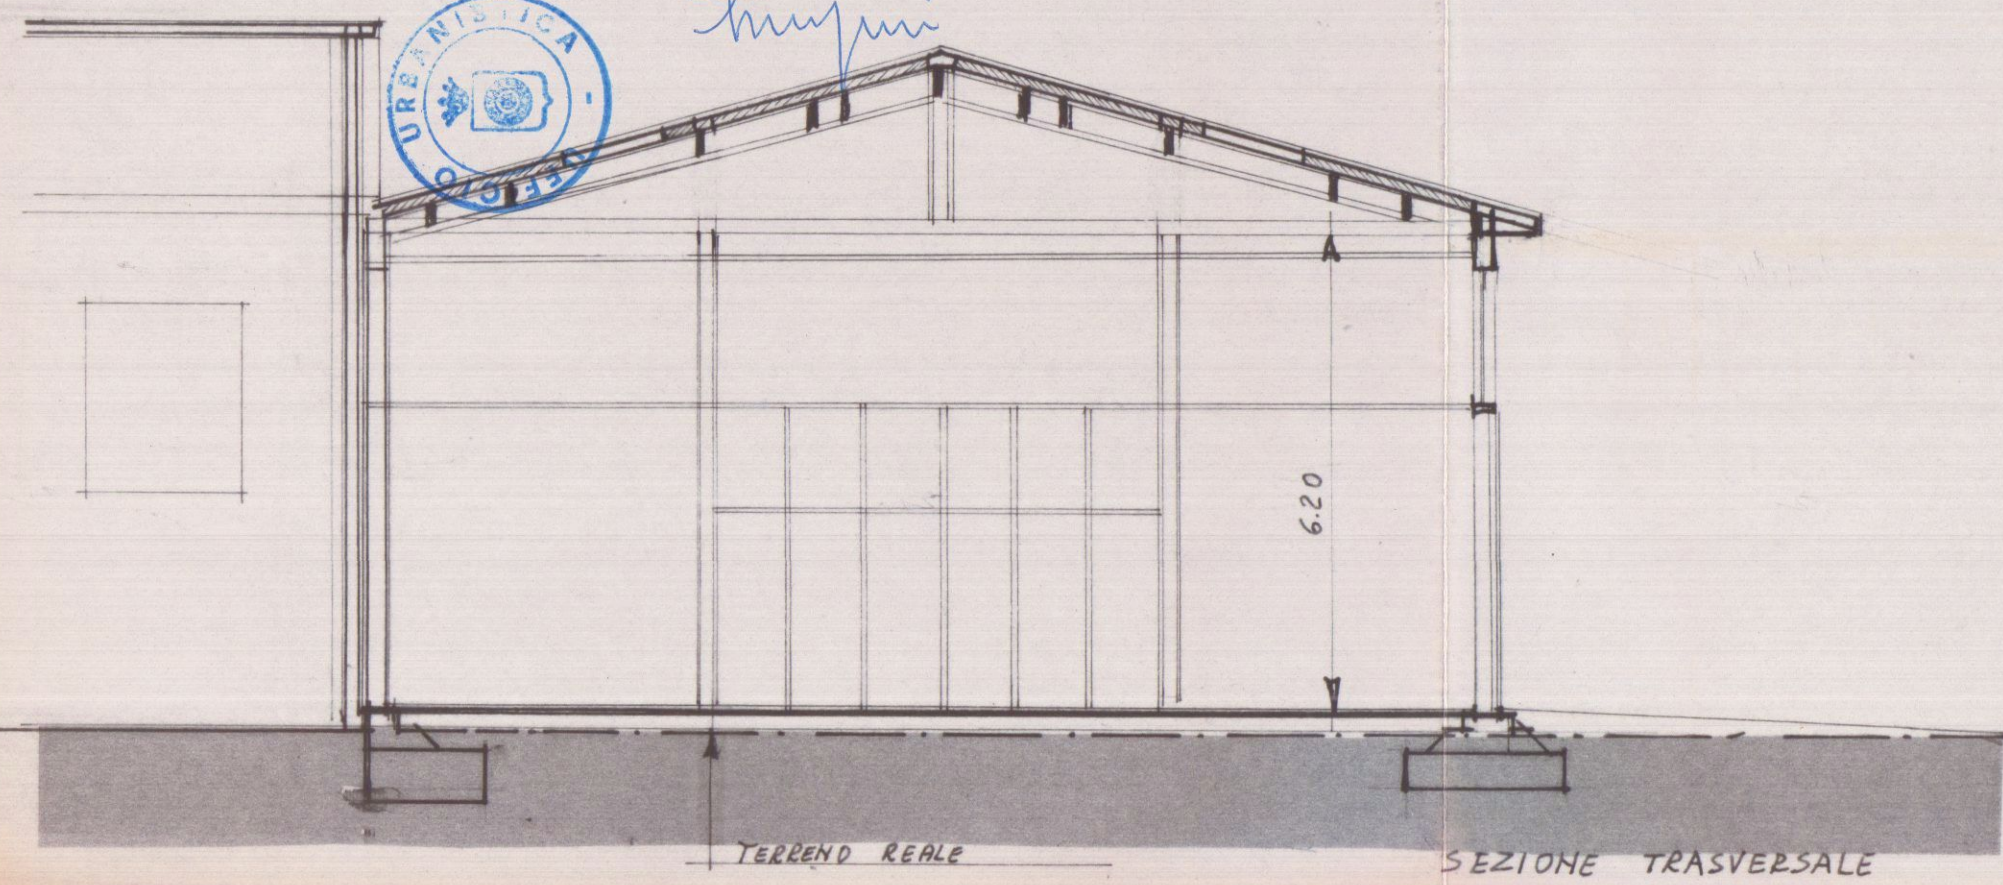


SEZIONE TRASVERSALE

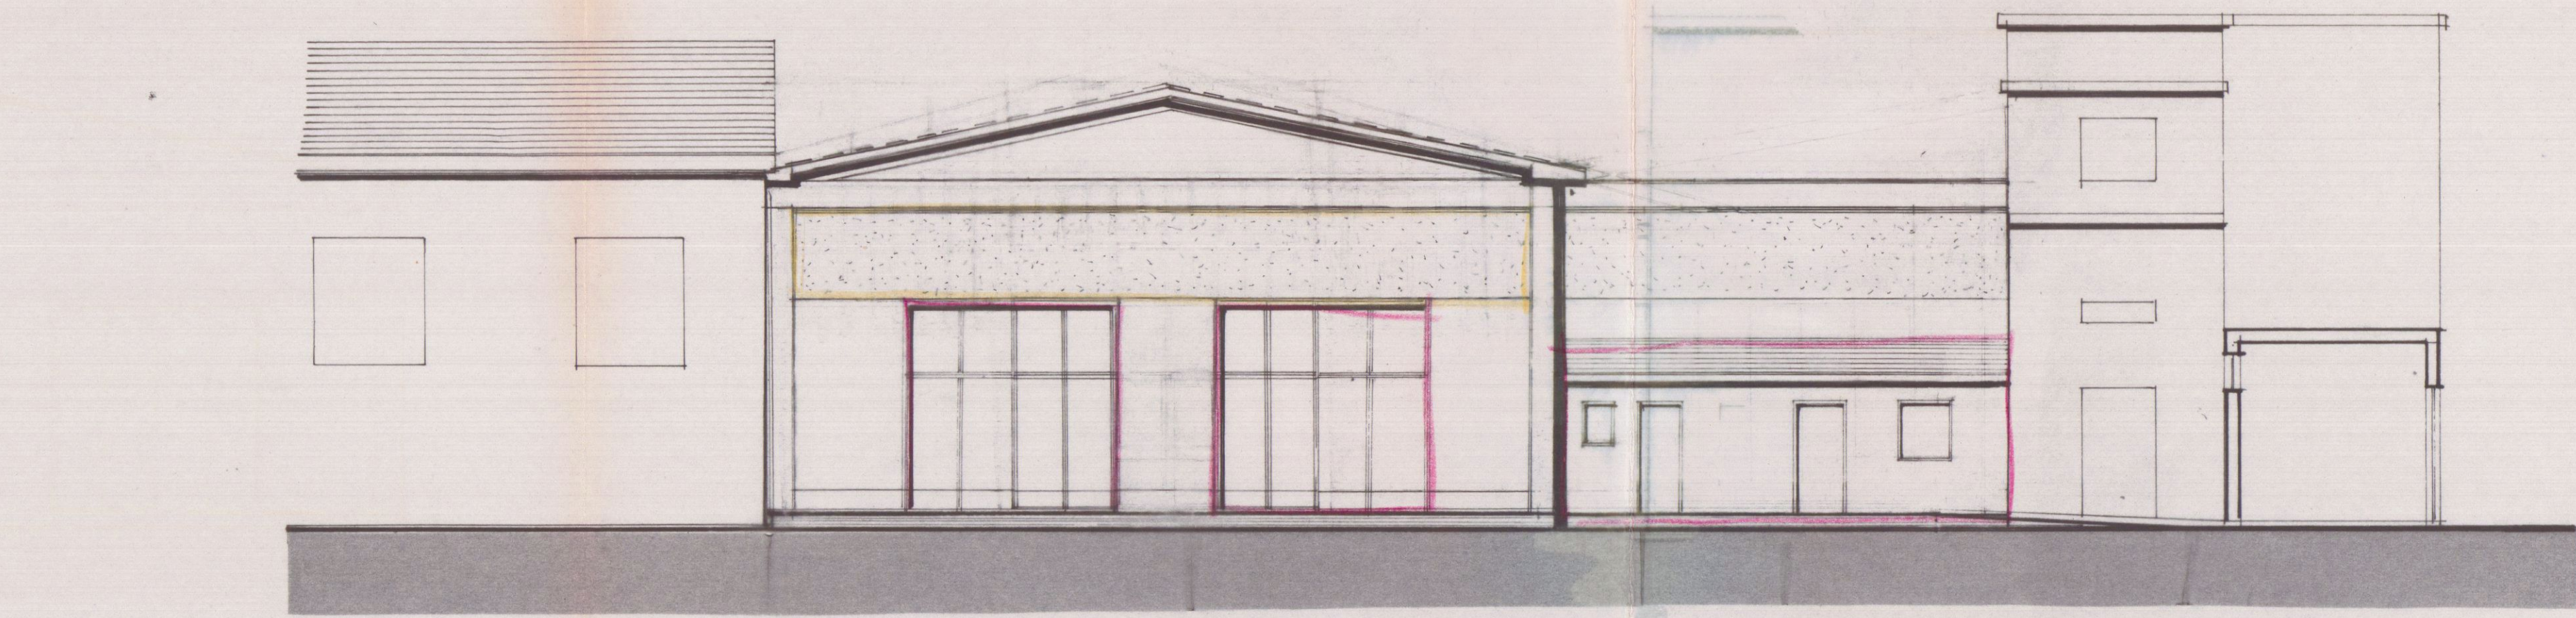


PROSPETTO EST

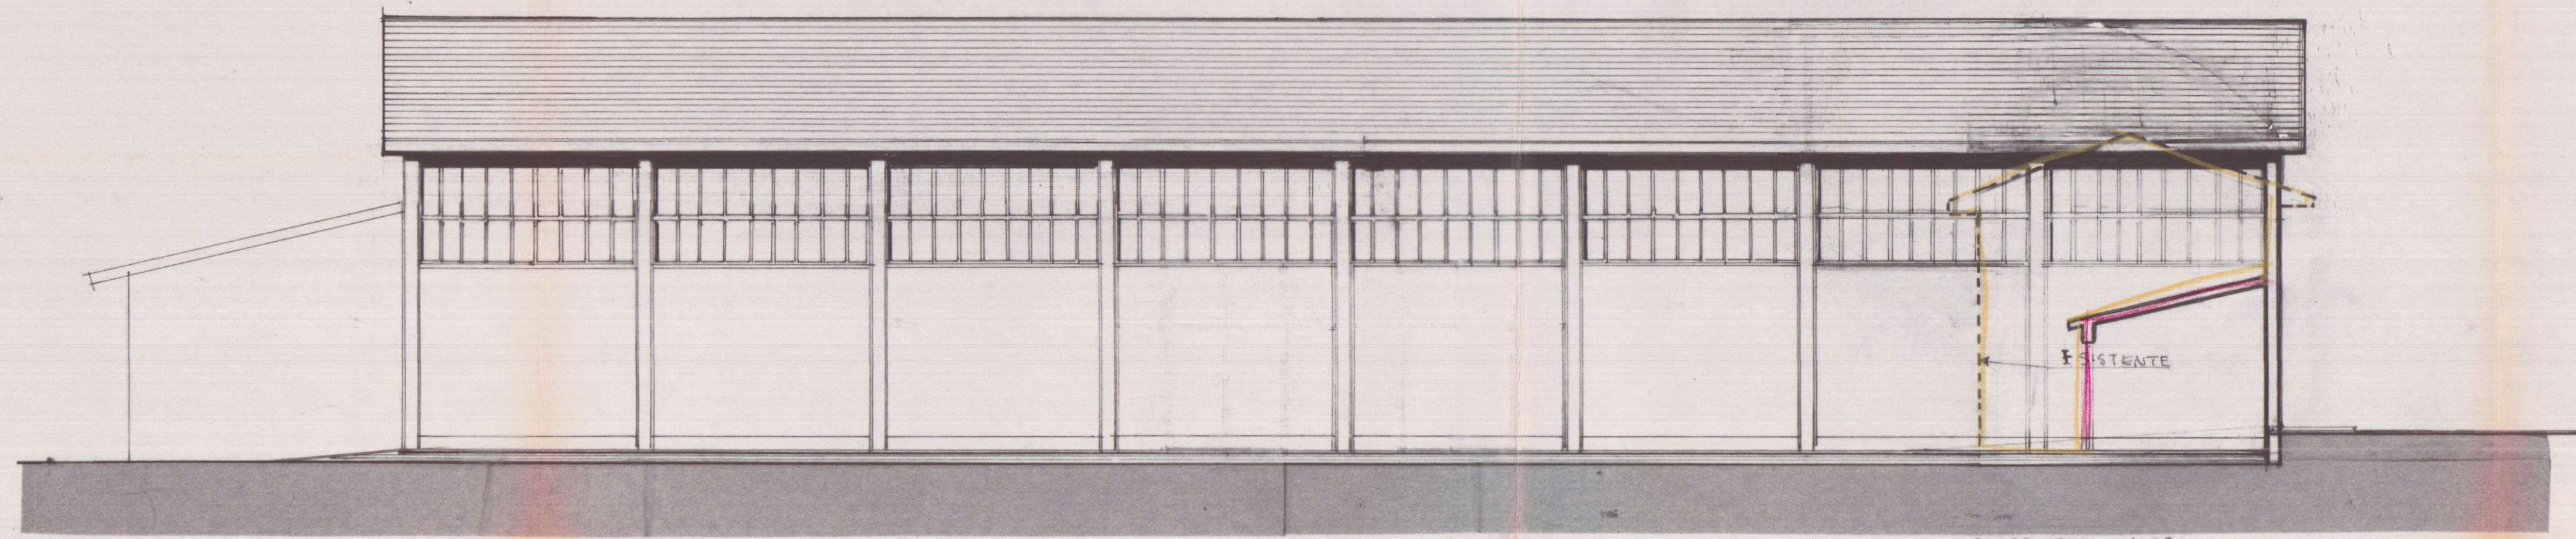

PROSPETTO NORD

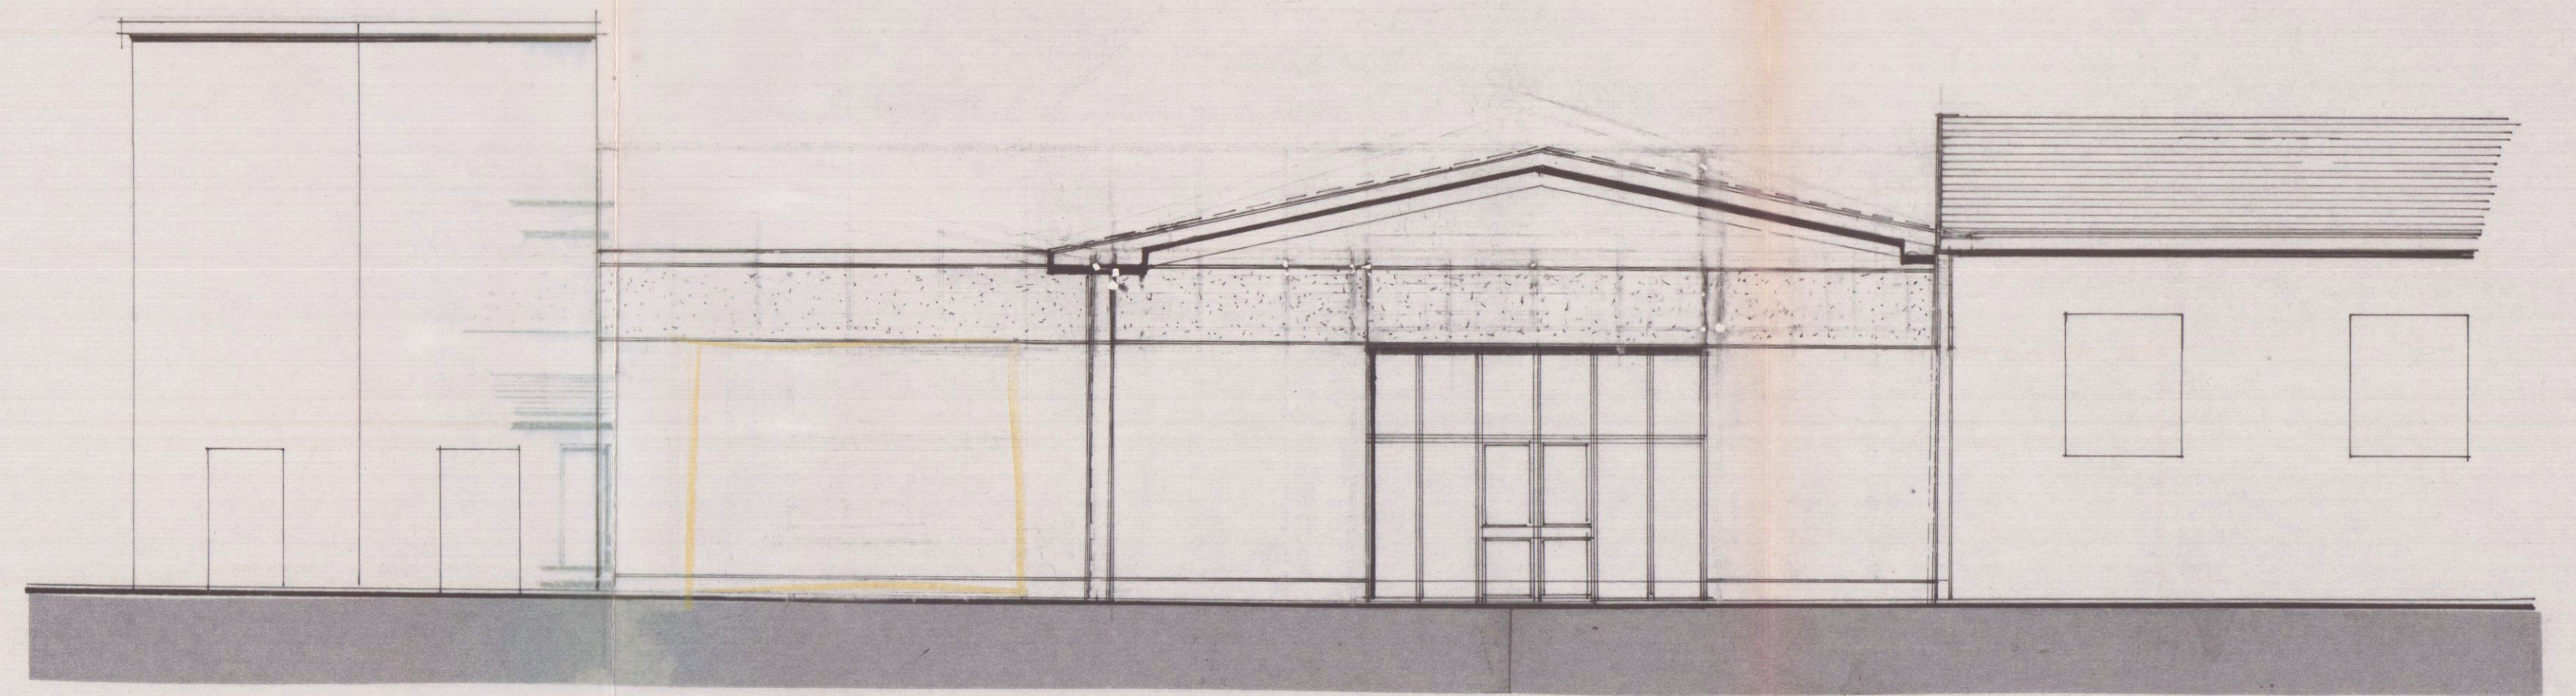

PROSPETTO OVEST (VIA DEL BRAVO)

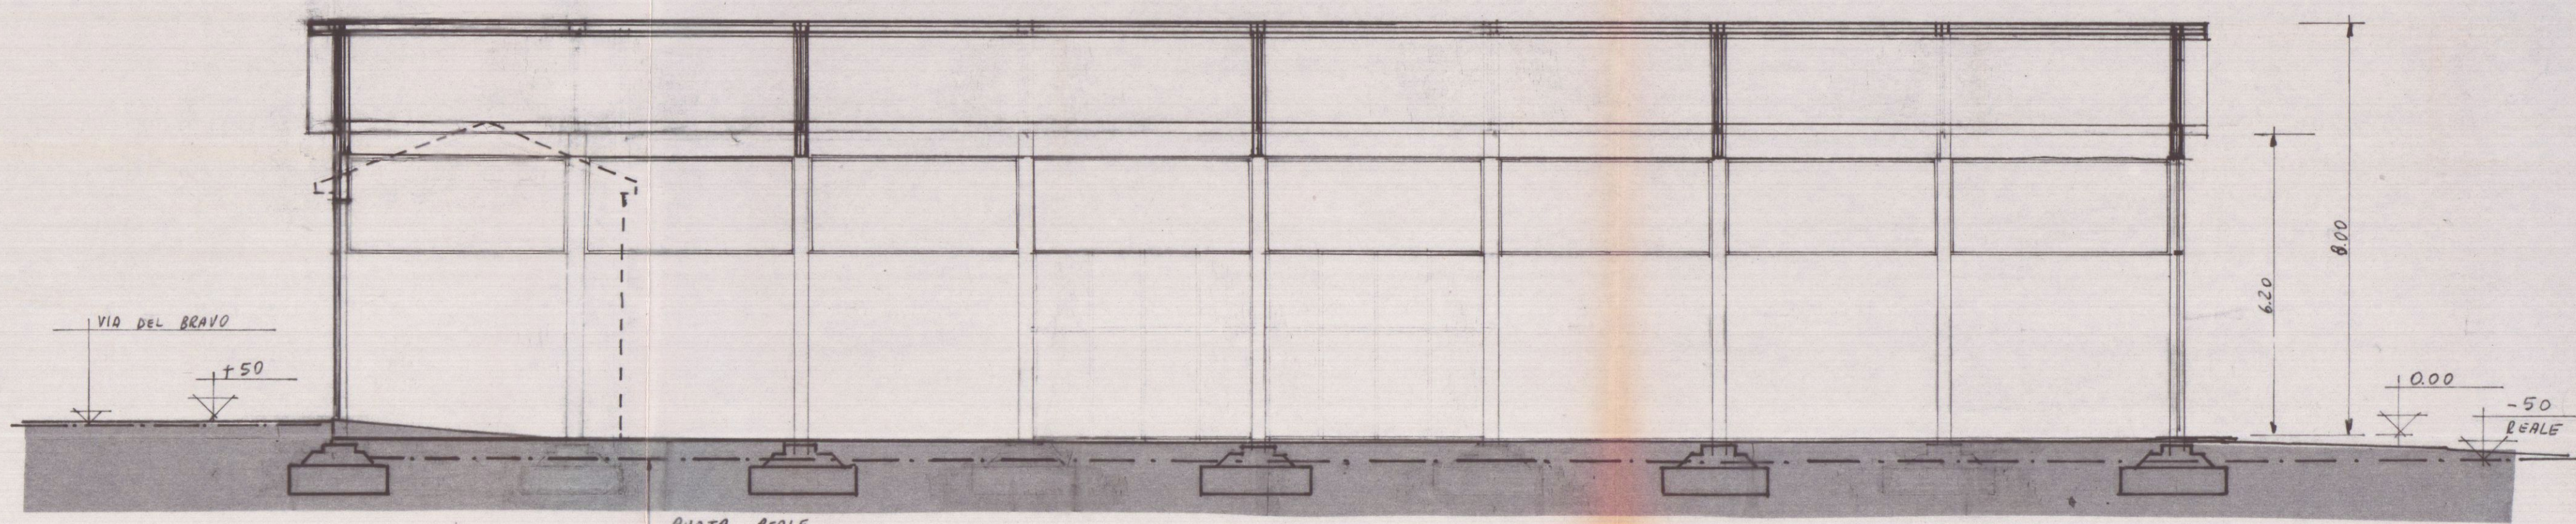

SEZIONE LONGITUDINALE