




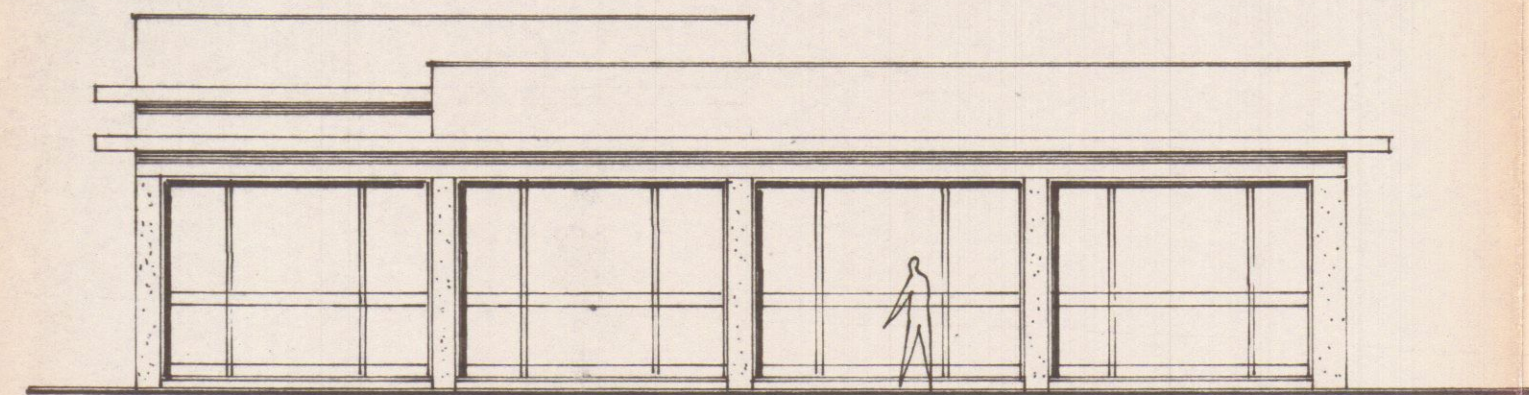



PROSPETTO SUL VIALE C. COLOMBO

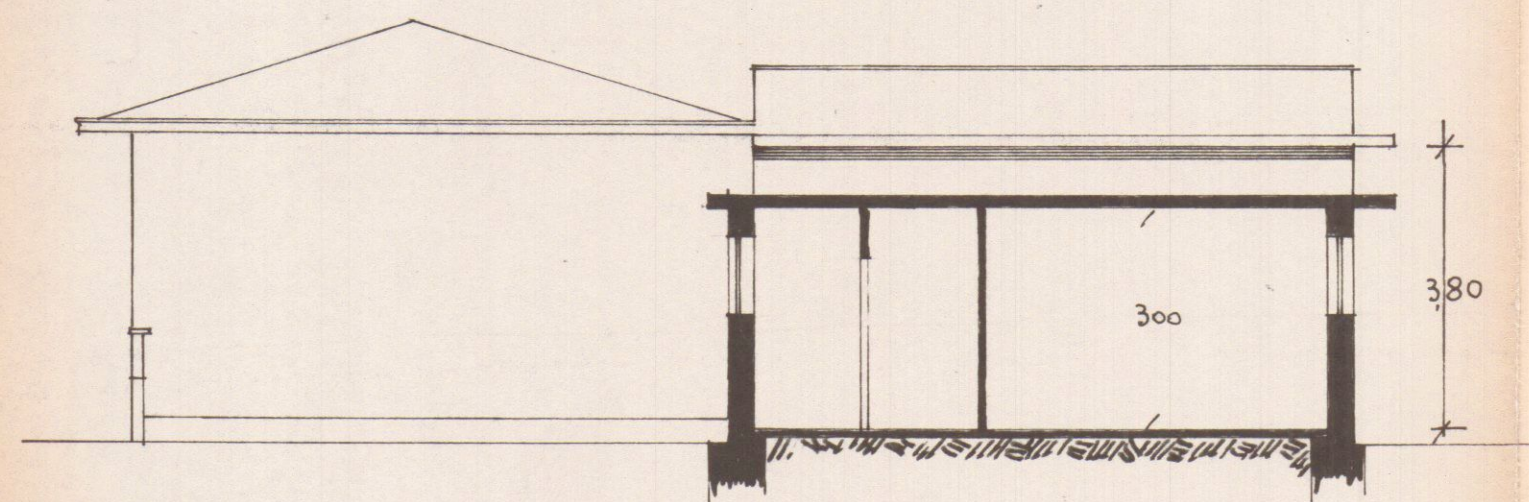


SEZ. A-B

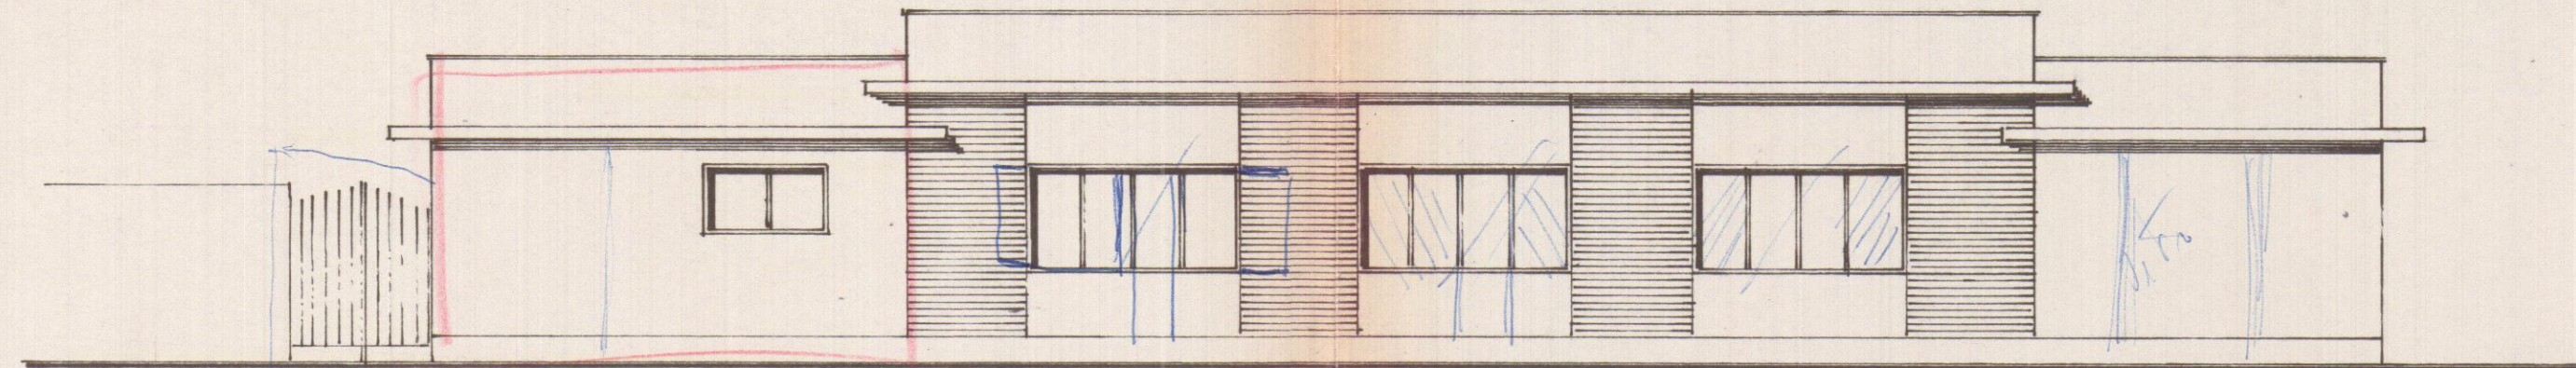

PROSPETTO SULLA VIA D'USCITA DAL PORTO

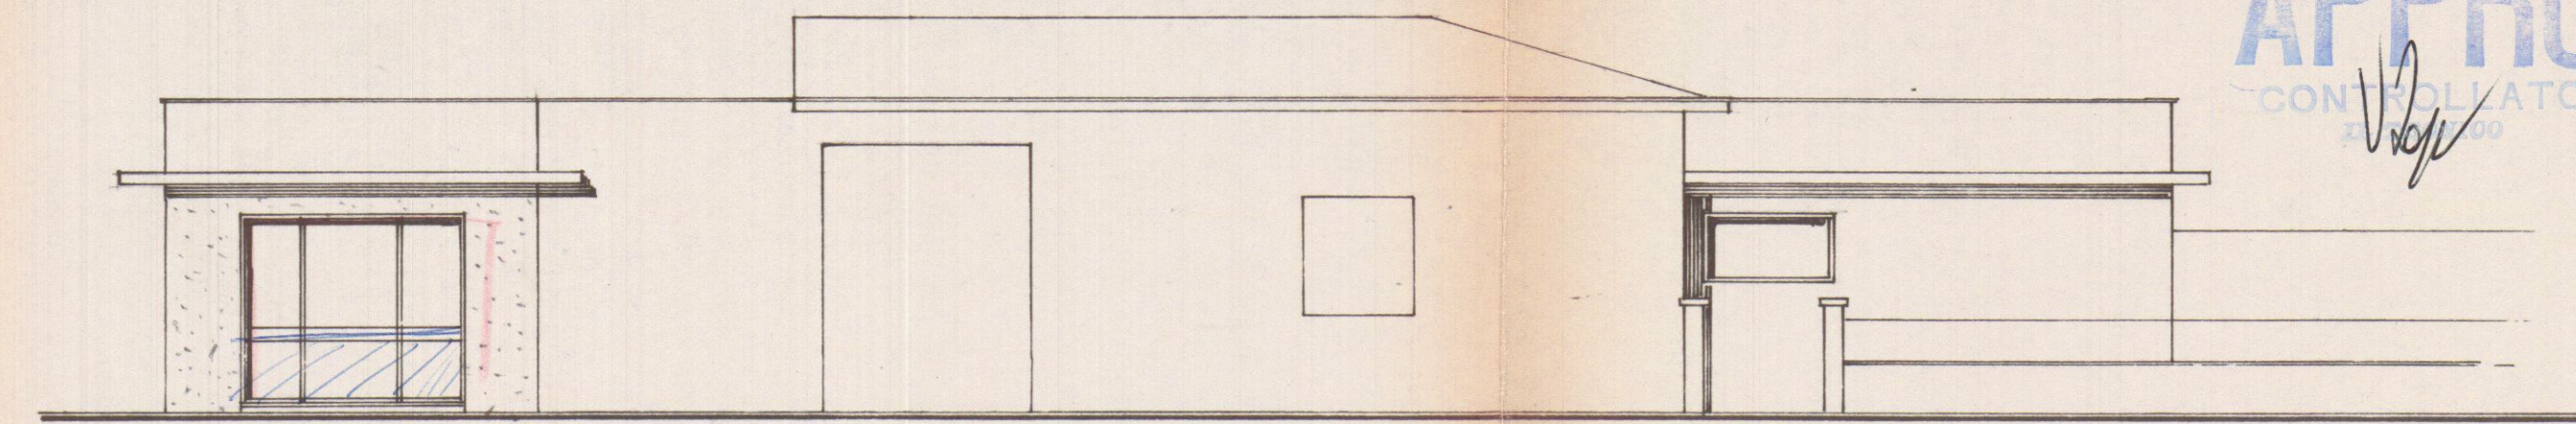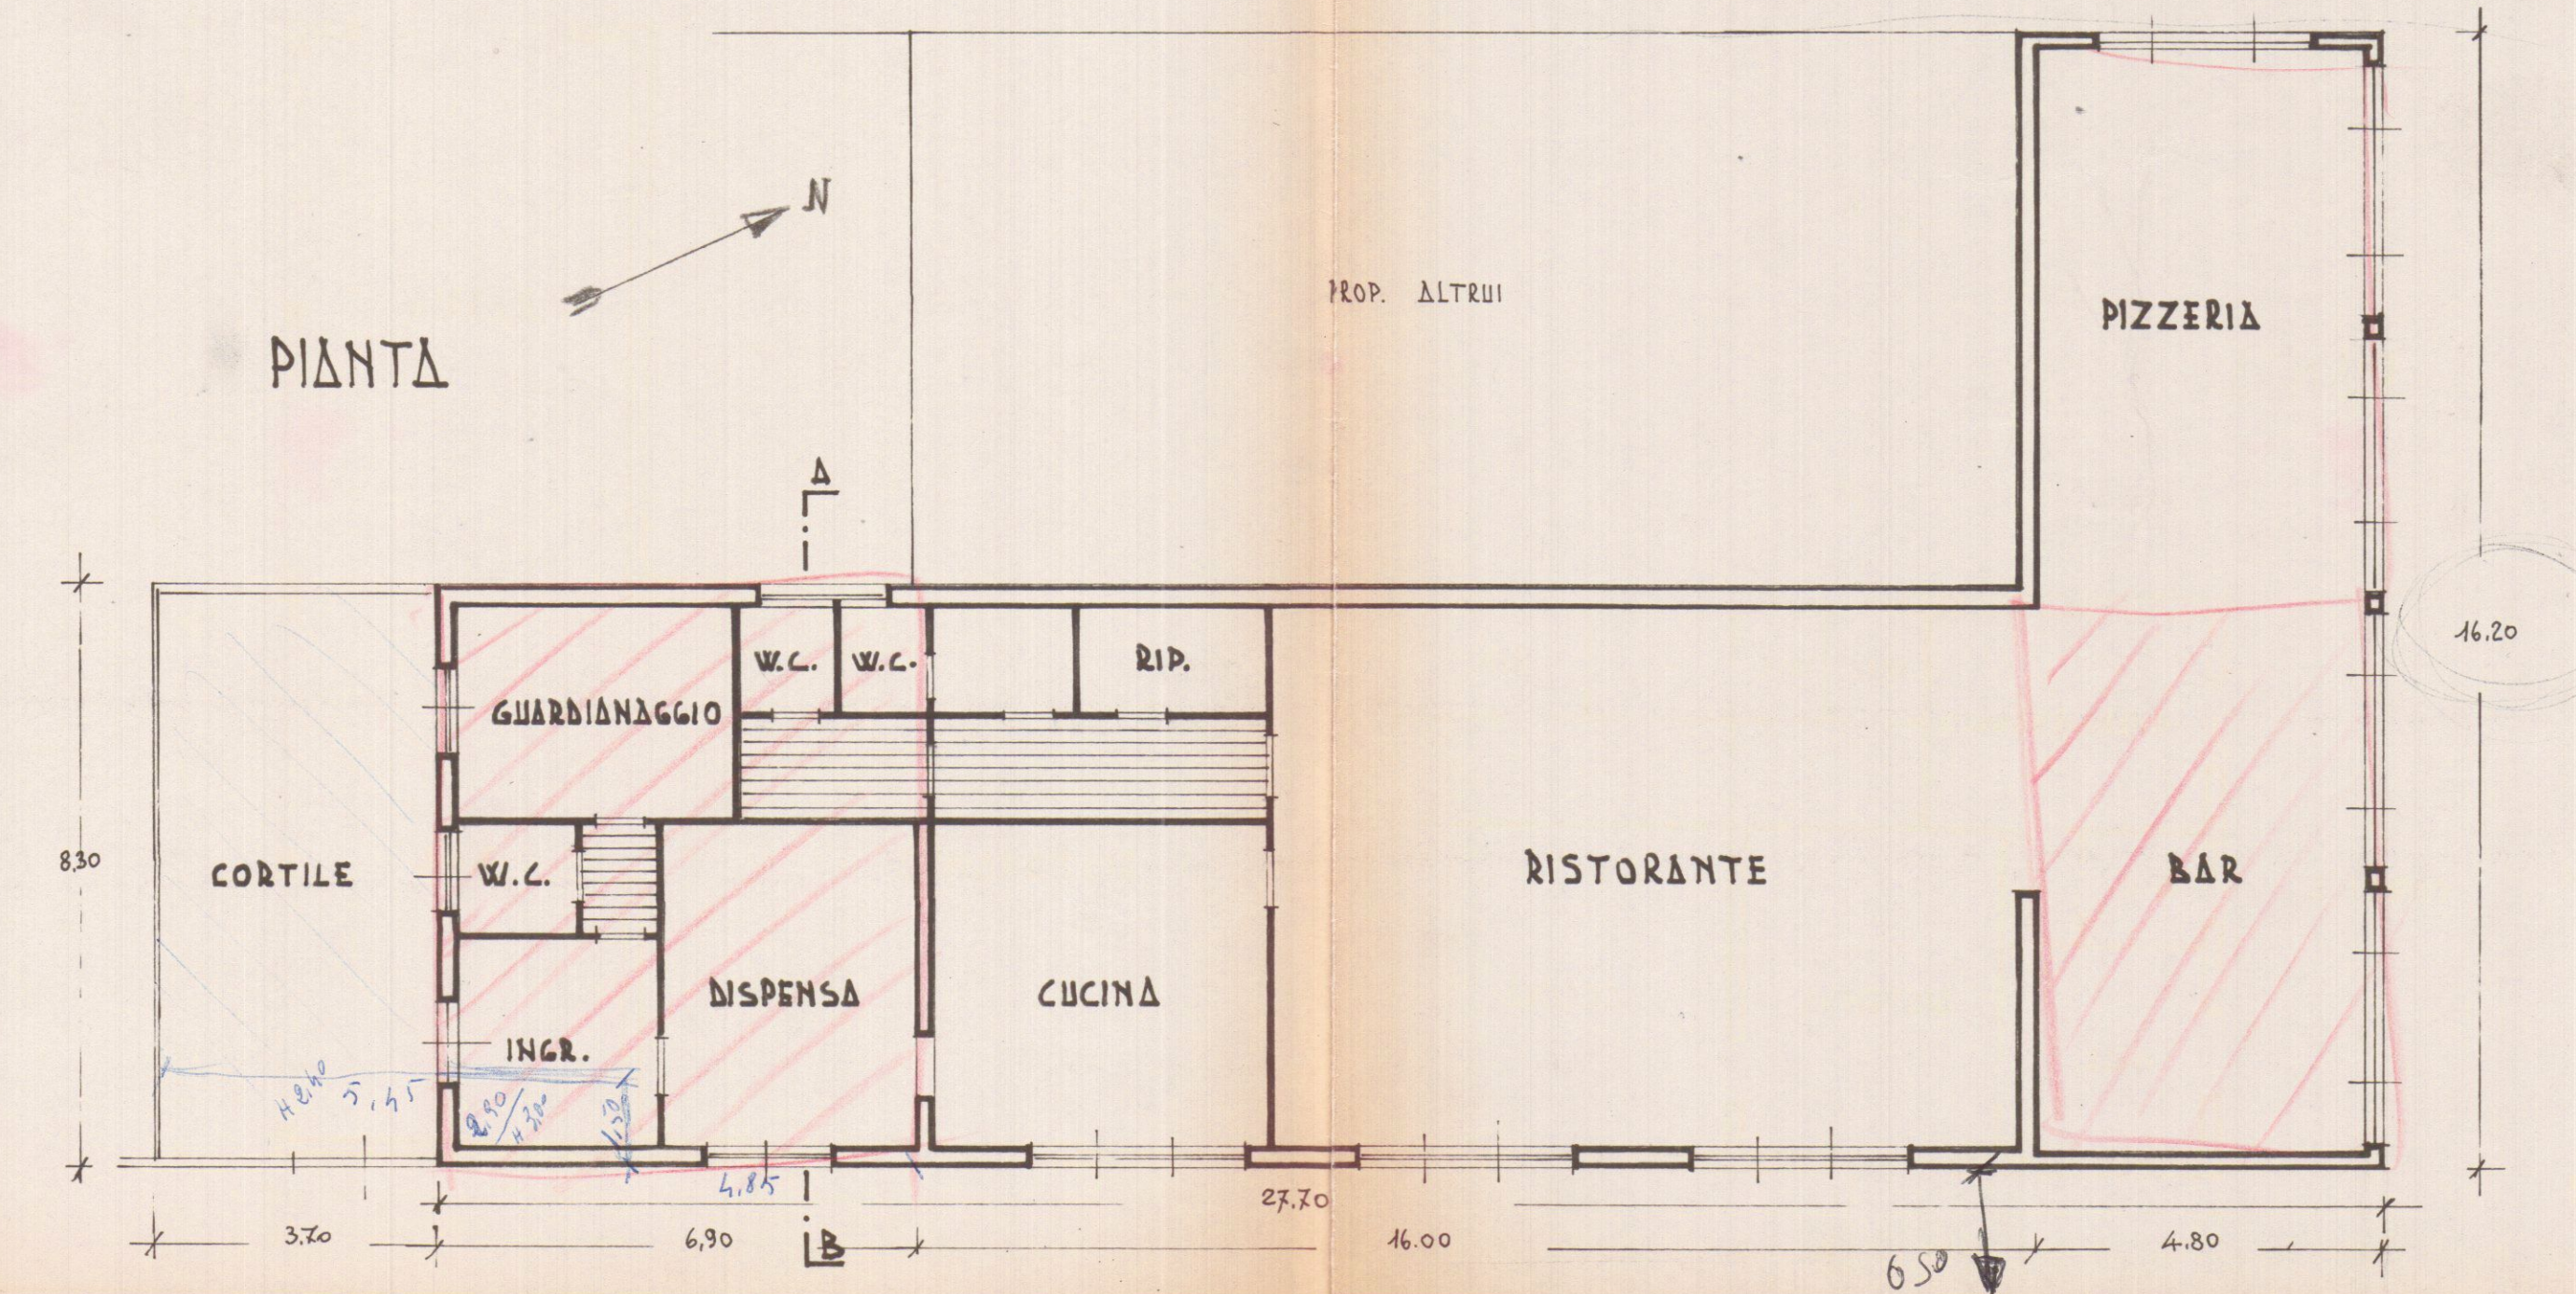

PROSPETTO SULLA VIA D'ENTRATA AL PORTO

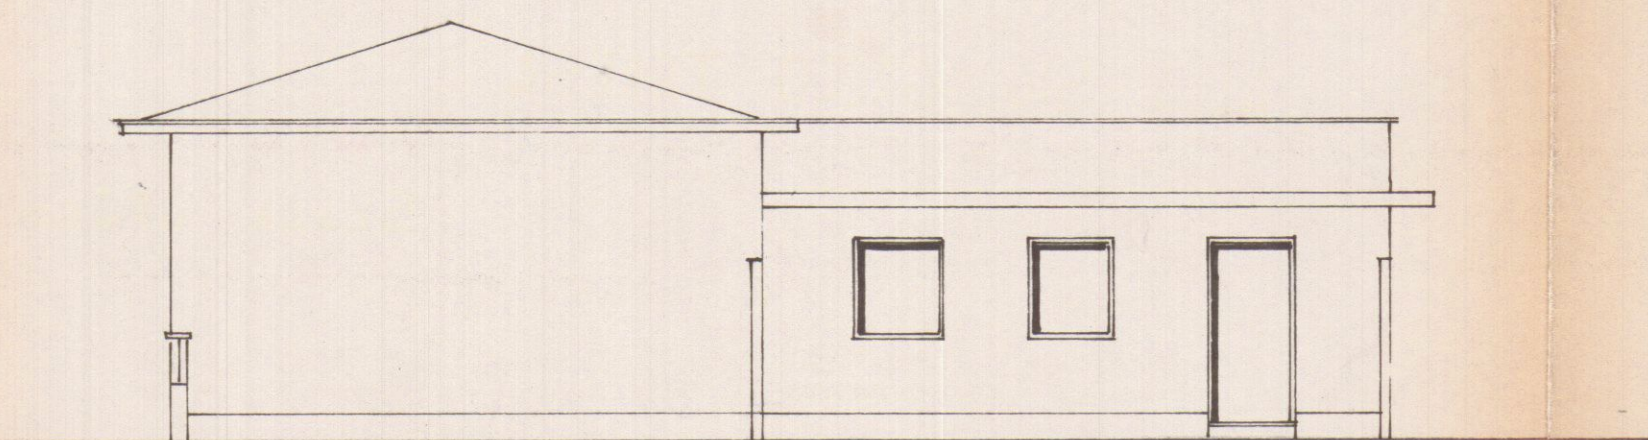

PROSPETTO VERSO MARE

3 MAG. 1972^w

3 SOLUZIONE

APPROVATO

CONTROLLATO L. 5 OTT. 1972



Approvato dal Sindaco alle condizioni indicate nel permesso di costruzione N° 62 del 5 OTT. 1972 L'ING. CAPO *maffei*

RISTRUTTURAZIONE E AMPLIAMENTO DEL
BAR RISTORANTE CASABLANCA SITO A
MARINA DI CARRARA IN CONCESSIONE
ALLA SIG. GRECO TERESA

DOTT. ING. EMILIO VATTERONI
MARINA DI CARRARA

Scala 1:100