

Arch. Variora

CONSORZIO PER LA ZONA INDUSTRIALE APUANA

N di prot

639/80

54100 Massa, ..

25 FEB. 1981

Tel 41701 - 41702 - Cas Post 64 - Cod Fisc 80000270456

Risposta a nota


OGGETTO

Variante progetto officina meccanica



COMUNE DI CARRARA
- 3 MAR 1981
PROCT N° 6766

ALLA DITTA
AVENZA (Nazzano)

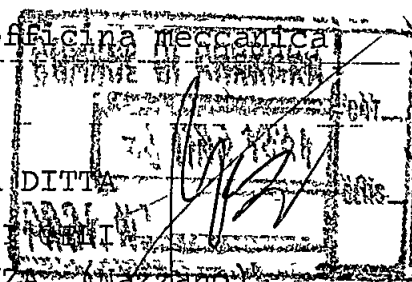

p.c. AL COMUNE DI CARRARA

Con riferimento alla Vs. del 10/2/1981
ci preghiamo informare che il ns. Consiglio di
Amministrazione, nella riunione del 23-2-81
ha deliberato di dare parere favorevole, per
l'esecuzione dei lavori, salvi i diritti dei
terzi e salve le autorizzazioni da parte di
altri Enti.-

Distinti saluti.-

Allegati n.



p. Il Consiglio di
Amministrazione

[Handwritten signature]
29/3/81



COMUNE DI CARRARA

31147/4368

Prot N

Alleg N

Risposta a N

Carrara, 29 Dic. 1980

del

OGGETTO

Trasmissione progetto di variante.-

**AL CONSORZIO ZONA INDUSTRIALE
APUANA
Palazzo Ducale**

M A S S A

**Per il parere di competenza, si trasmette il
progetto di variante della ditta F.LLI GELI per la
costruzione di un fabbricato artigianale in Nazzano
(Carrara) Via Frassina.-**

IL SINDACO

VARIANTE DI SPOSTAMENTO DEL
FABBRICATO INDUSTRIALE sito Ad
AVENZA VIA AURELIA
prop.

Sig DAZZI ALESSANDRO




APPROVATO

10 MAR. 1978 CONTROLLATO
dal TECNICO

VARIANTE AL PROGETTO



Approvato dal Sindaco e condizioni
indicate nel permesso di costruzione
n° 14 del 8.1.77
licenza edilizia del 15.3.78

L'ING. CAPO

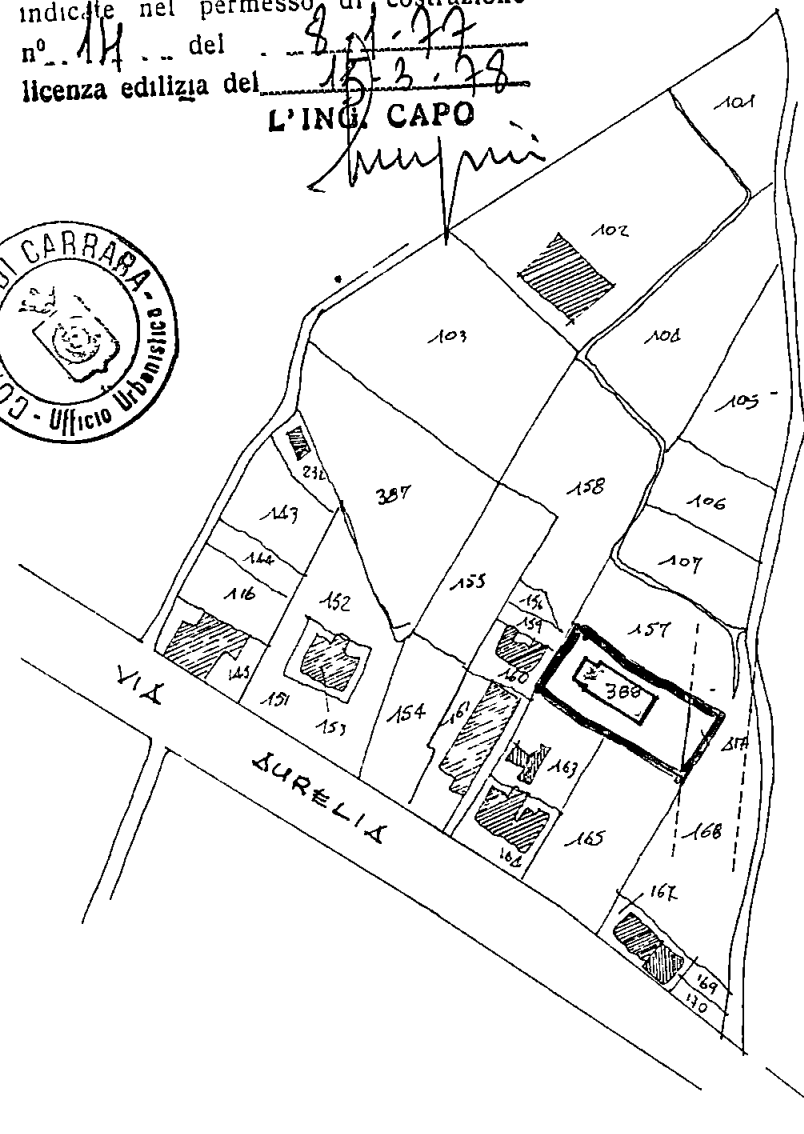

Stralcio Planimetrico
Scala 1:2000
Fog 84 mapp 388-417

Sviluppo in scala 1:500 del progetto
Approvato il 8/1/1977 n° 14

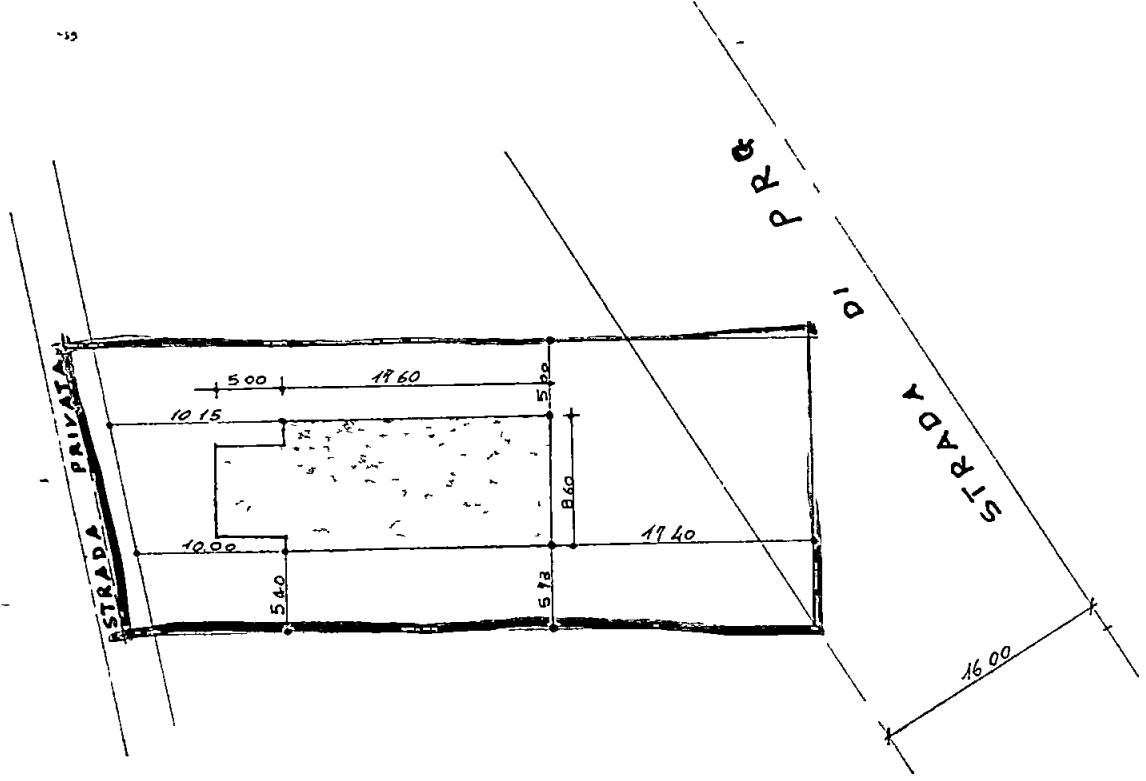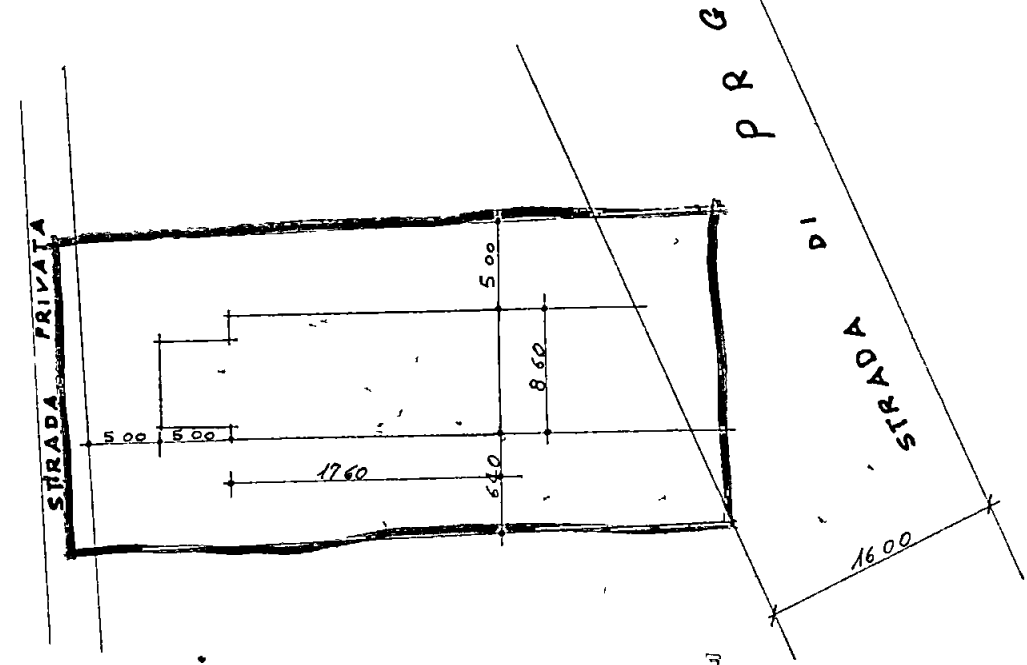

NUOVO Sviluppo in scala 1:500