

PROGETTO PER LAVORI DI
MANUTENZIONE STRAORDINARIA
DI CASA DI CIVILE ABITAZIONE



ESTREMI CATASTALI: FG. 52 - MAPP. 154 - SUB. 2-3-4-12-13-14-15

INDIRIZZO: VIA AGRICOLA N° 112, LOCALITA' FOSSOLA, CARRARA

TAV. 1.1


LOTTO A - LOTTO B: STATO DI FATTO:
SEZIONI E PROSPETTI

Scala 1 : 100


IL COMMITTENTE
FRANCESCO FERRARI



IL PROGETTISTA
GEOM. PAOLO BENVENUTI

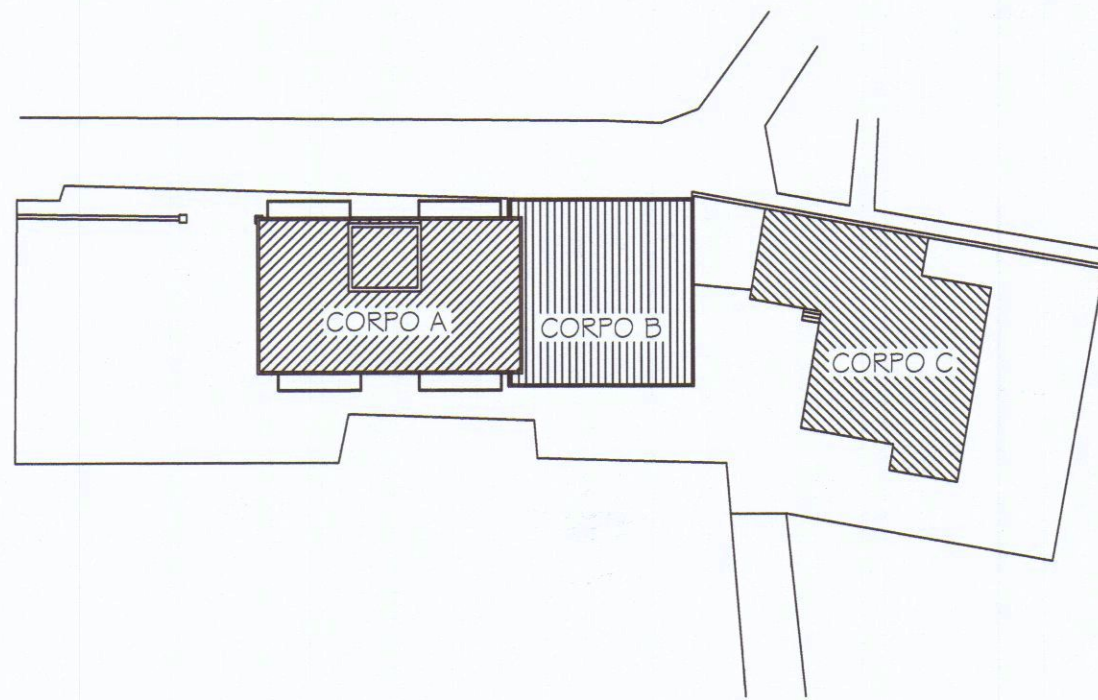


PROVINCIA DI MASSA-CARRARA
CARRARA
LEVATA 1962
DENOMINAZIONE AL 10-01-1977
SCALA 1:1000
FOLIO 152

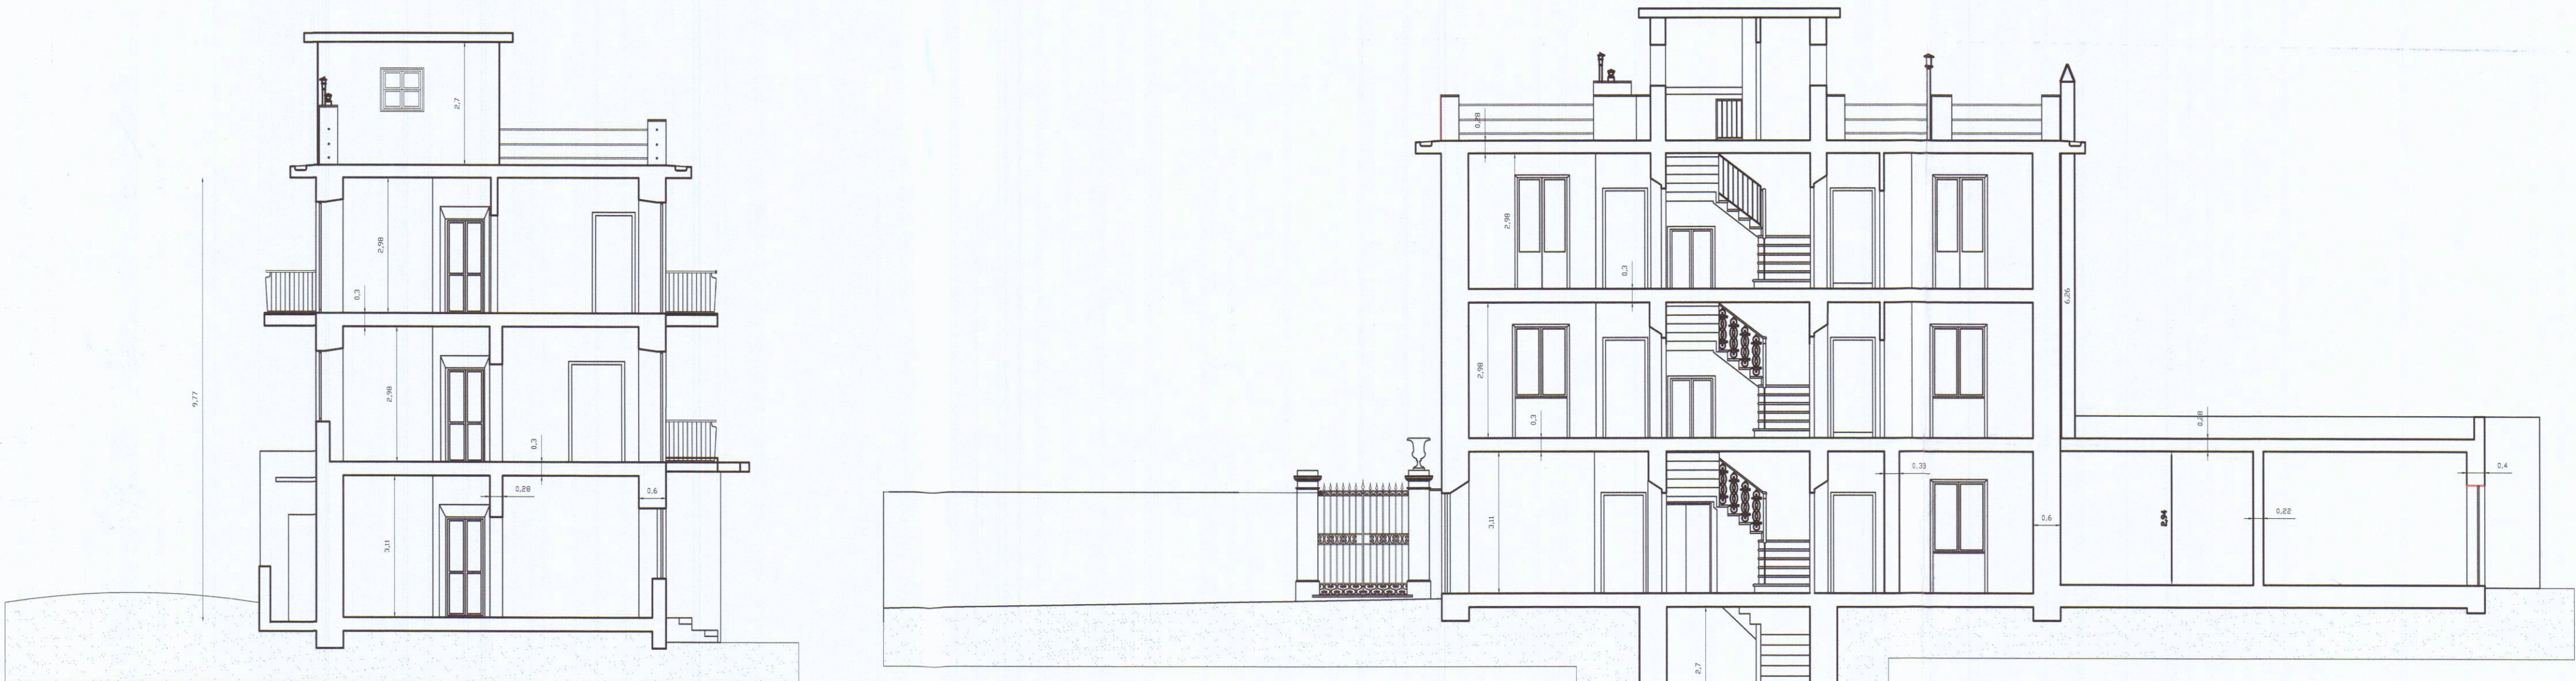


SEZIONE A-A'

SEZIONE B-B'

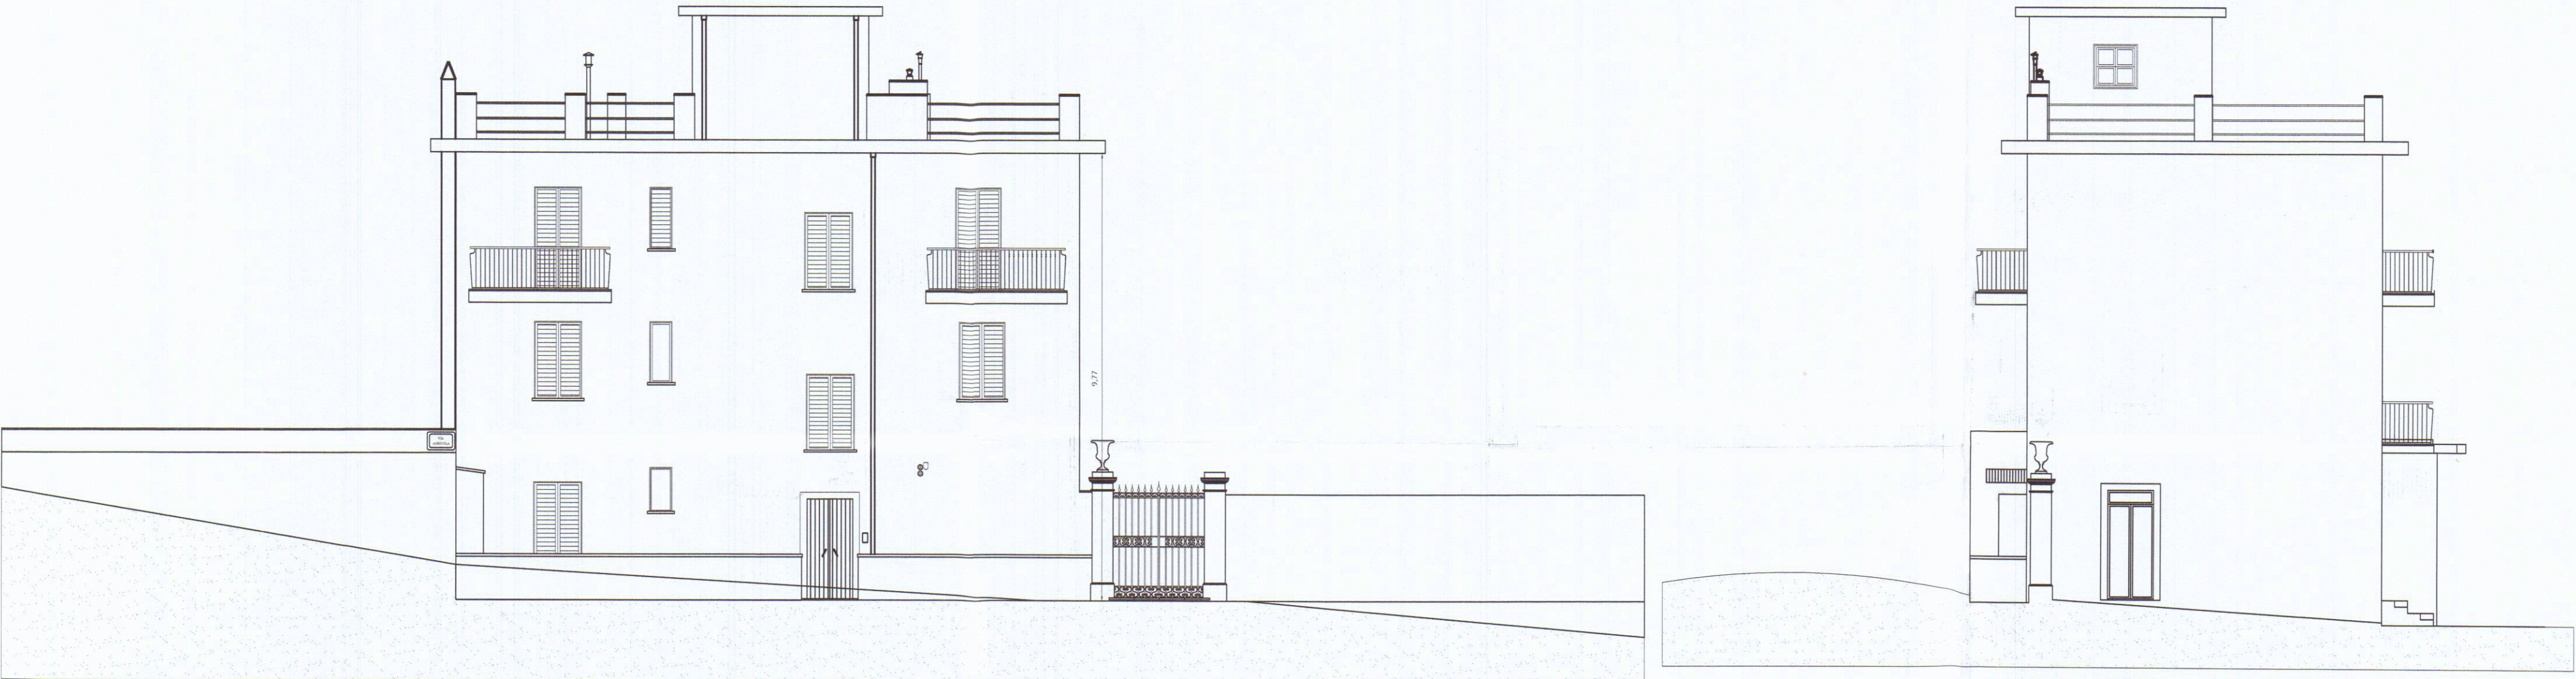

PROSPETTO VIA AGRICOLA

PROSPETTO LATO SUD OVEST

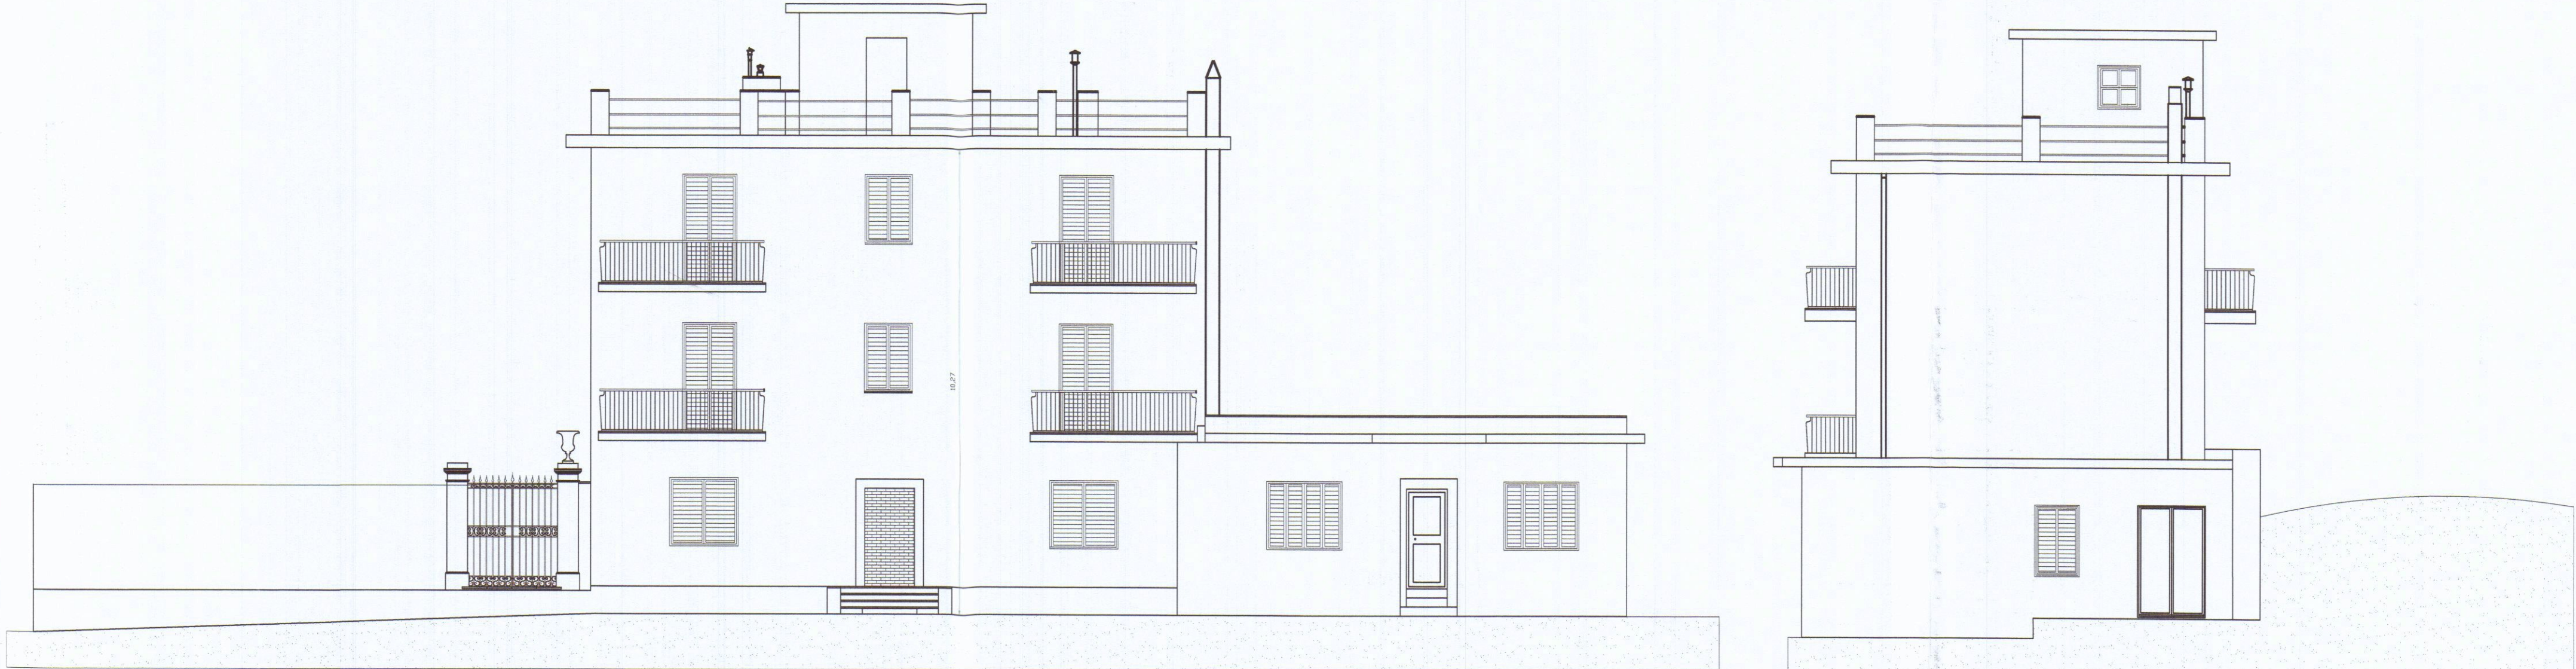

PROSPETTO LATO GIARDINO

PROSPETTO LATO NORD EST