

PROGETTO PER LAVORI DI
MANUTENZIONE STRAORDINARIA
DI CASA DI CIVILE ABITAZIONE



ESTREMI CATASTALI: FG. 52 - MAPP. 154 - SUB. 2-3-4-12-13-14-15

INDIRIZZO: VIA AGRICOLA N° 112, LOCALITA' FOSSOLA, CARRARA



TAV. 3.1

LOTTO A - LOTTO B: STAB. 10/11/12/13/14/15

Scala 1 : 100


IL COMMITTENTE
FRANCESCO FERRARI

IL PROGETTISTA
GEOM. PAOLO BENVENUTI

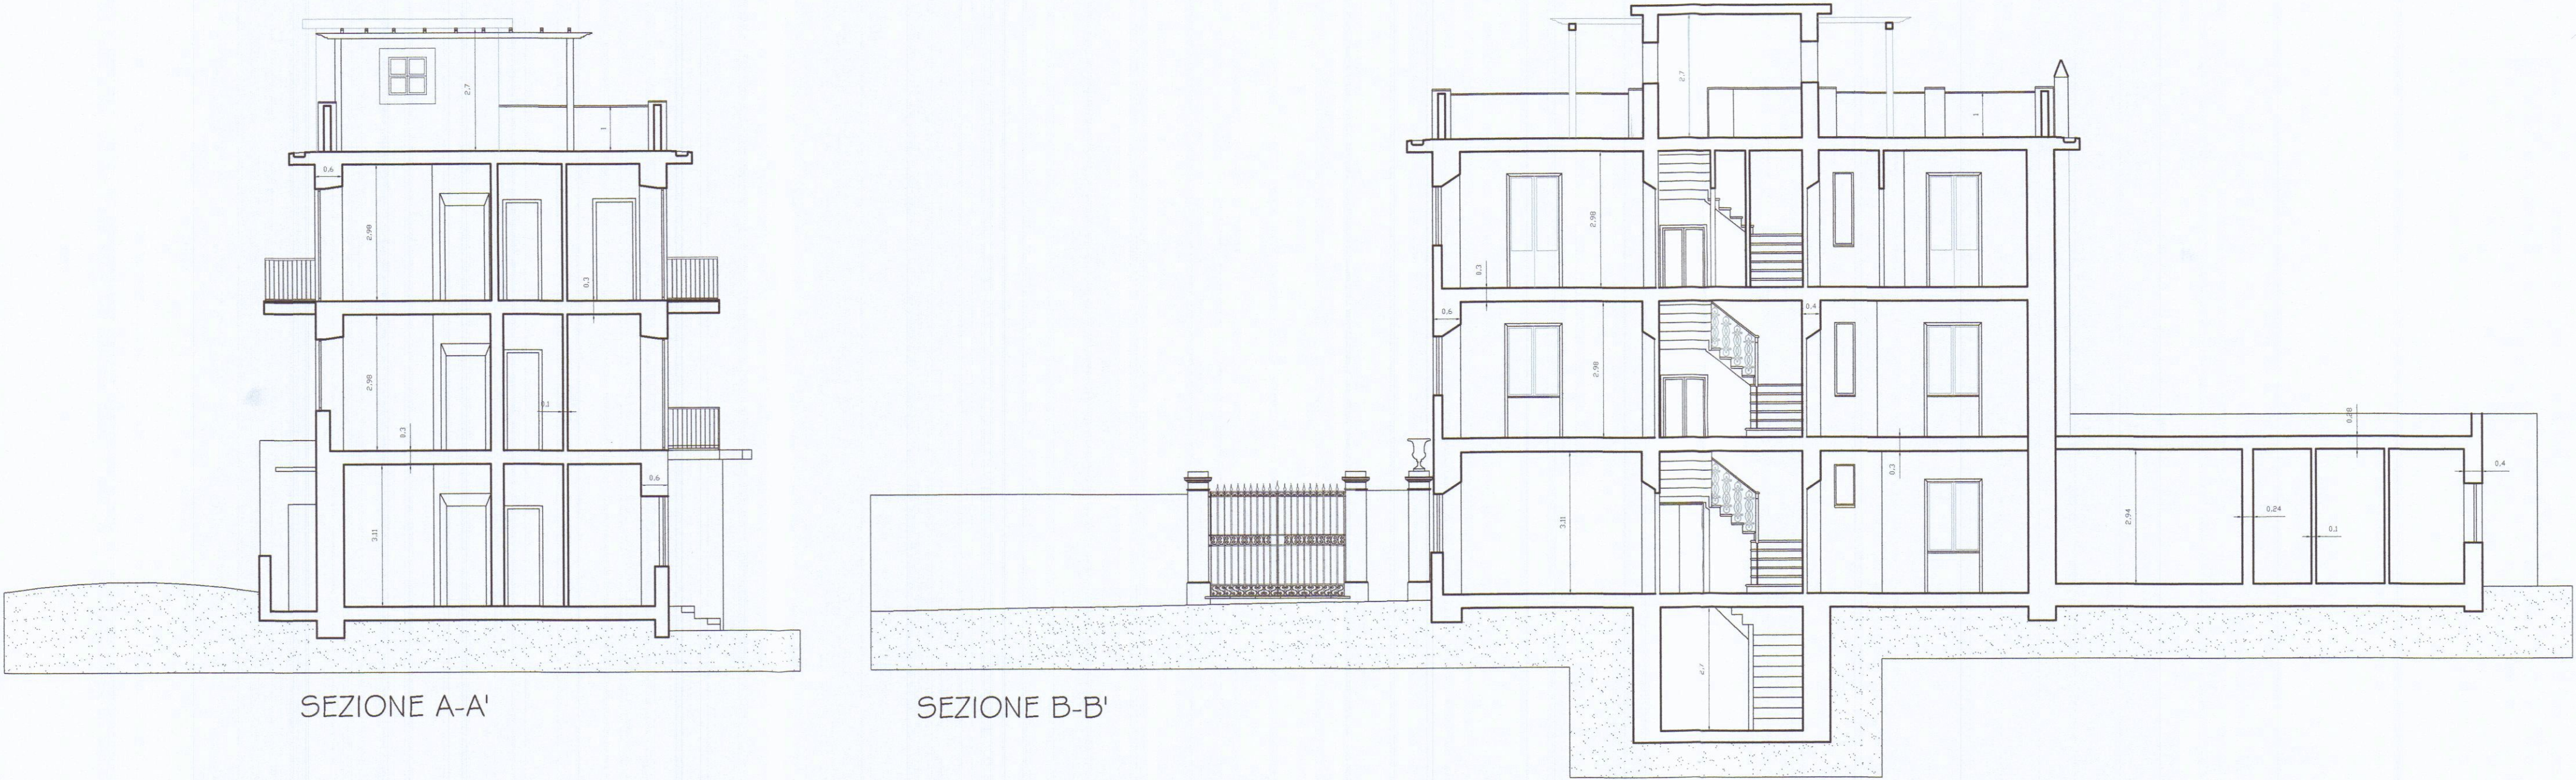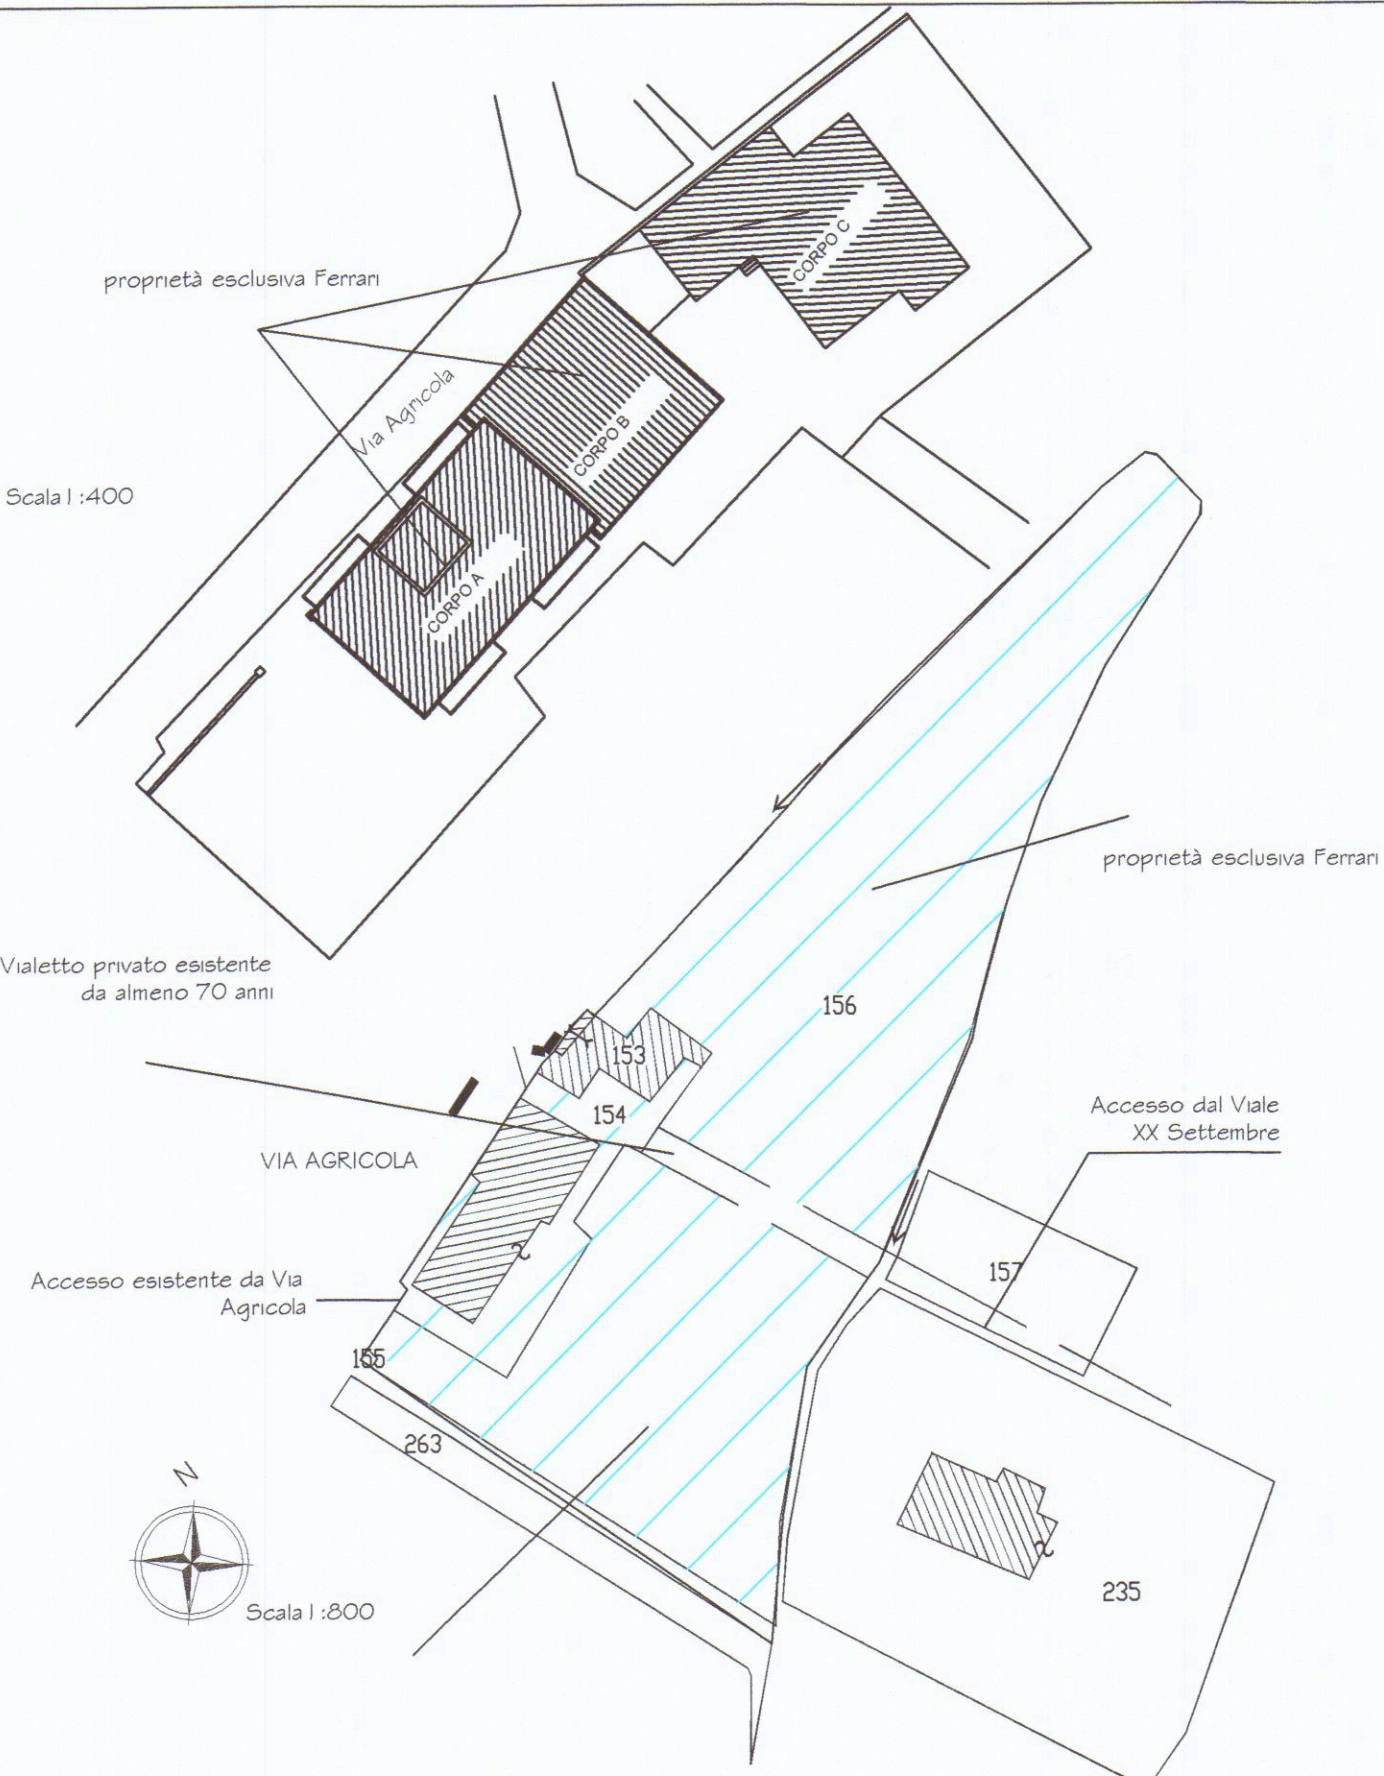


SEZIONE A-A'

SEZIONE B-B'

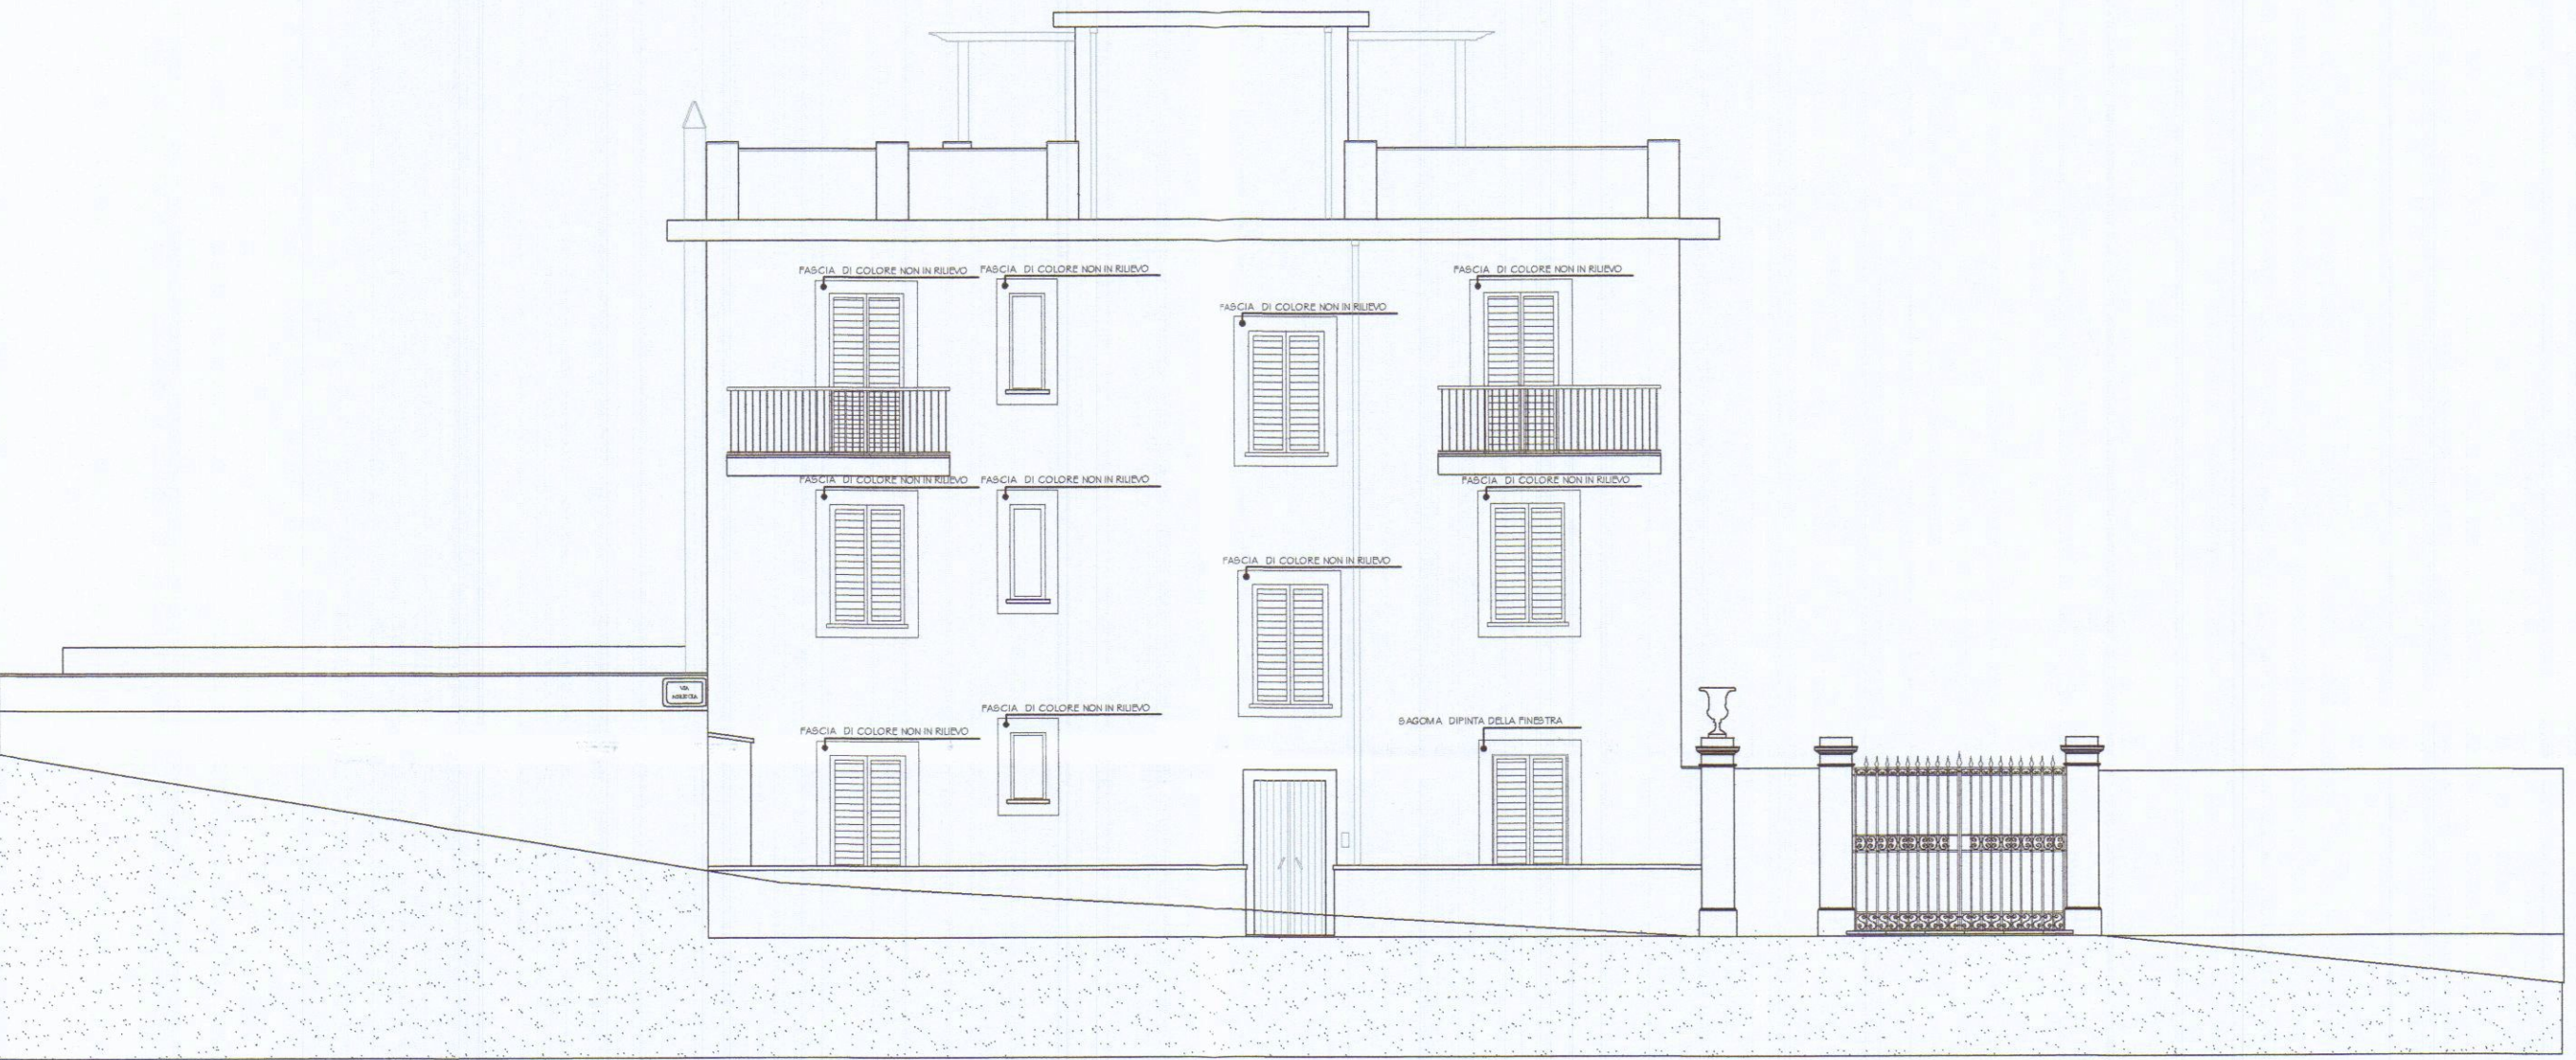


PROSPETTO VIA AGRICOLA

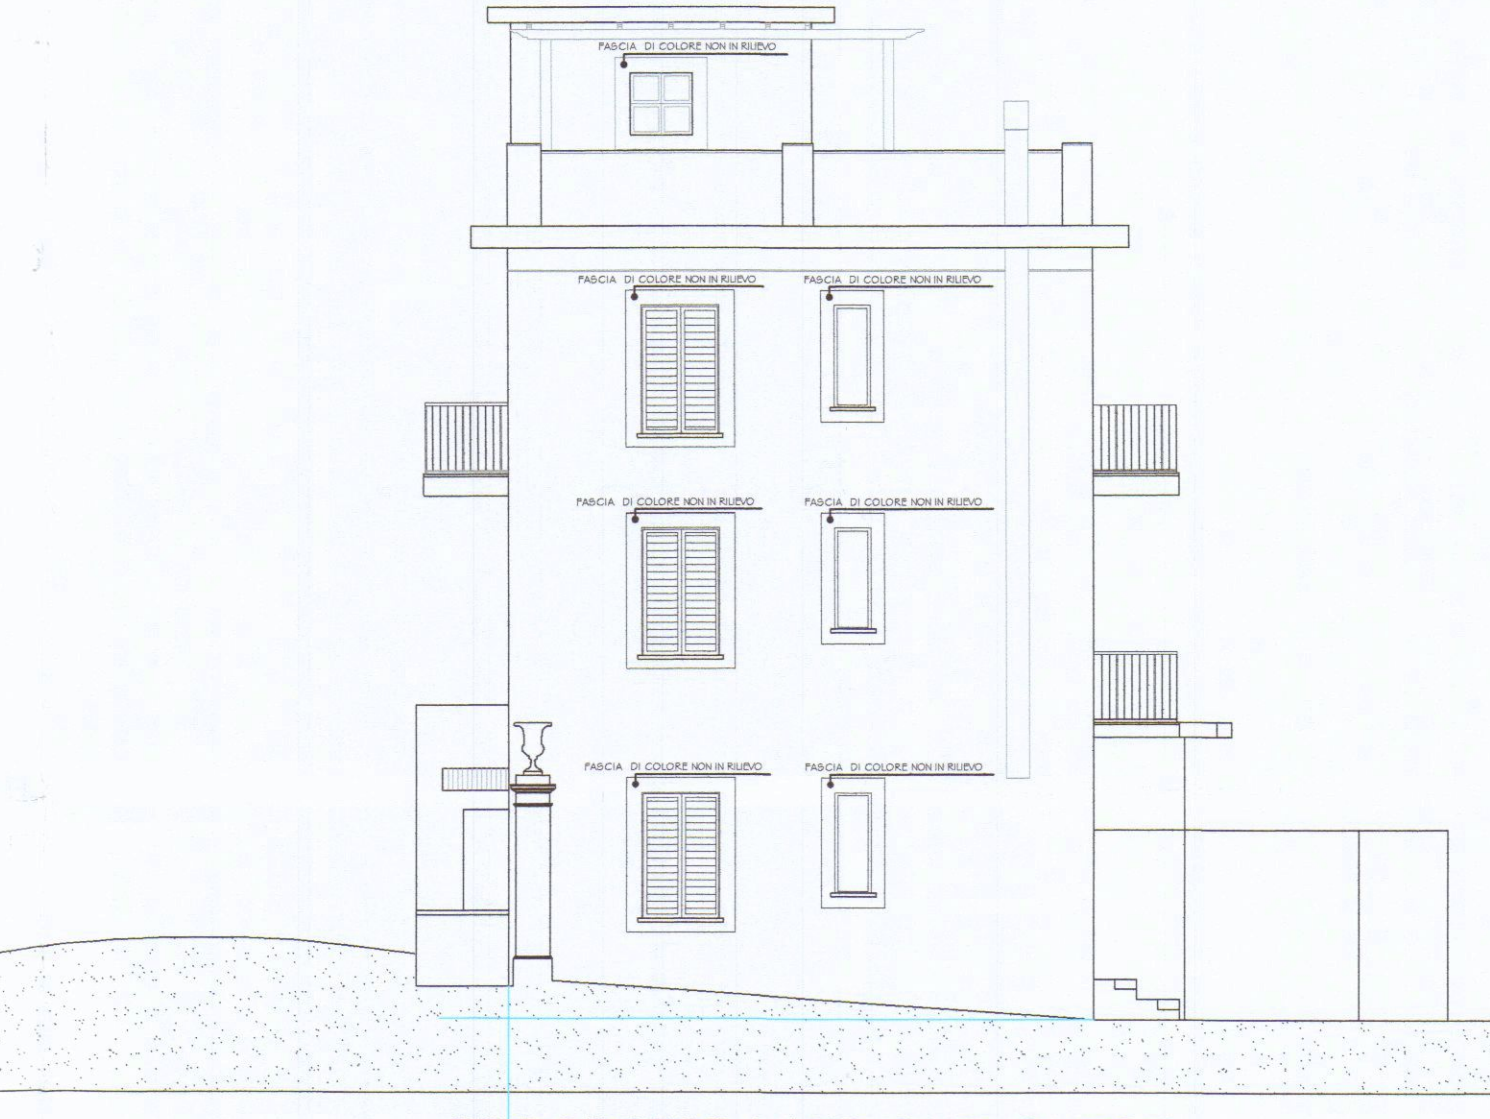

PROSPETTO LATO SUD OVEST



PROSPETTO LATO GIARDINO

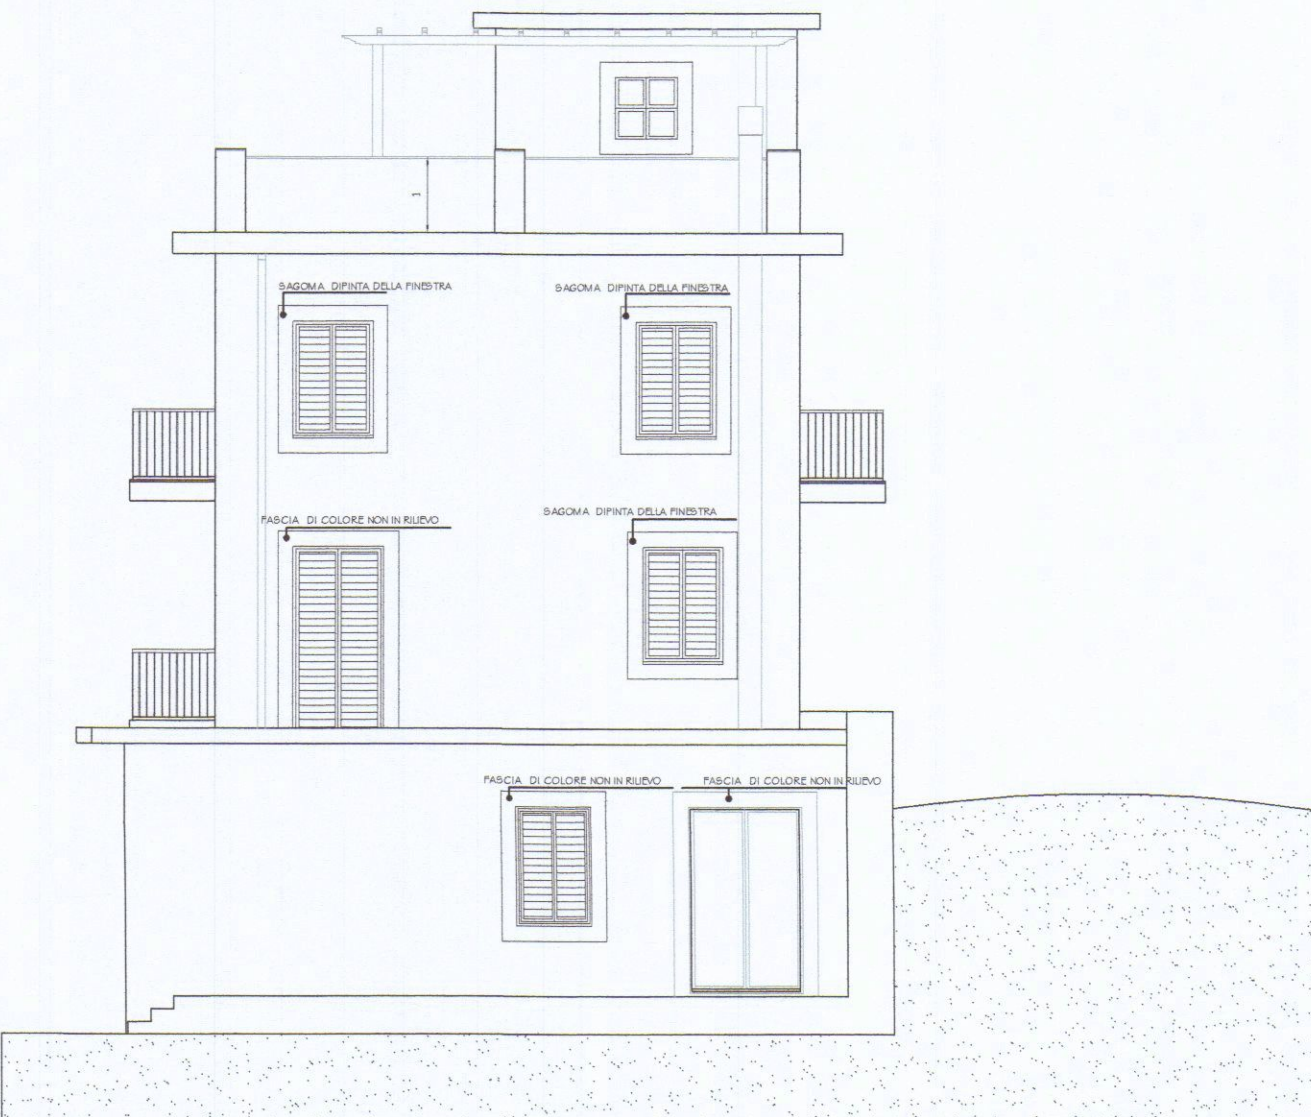

PROSPETTO LATO NORD EST