



14 APR. 1972


2 SOLUZIONE
SOSPESO

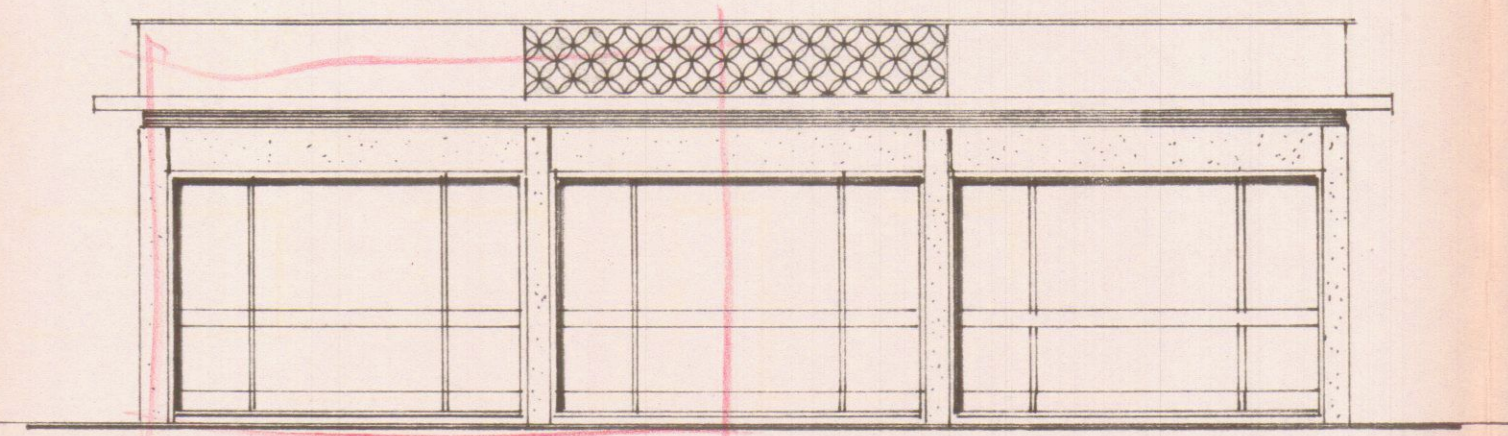


PROSPETTO SUL VIALE C. COLOMBO

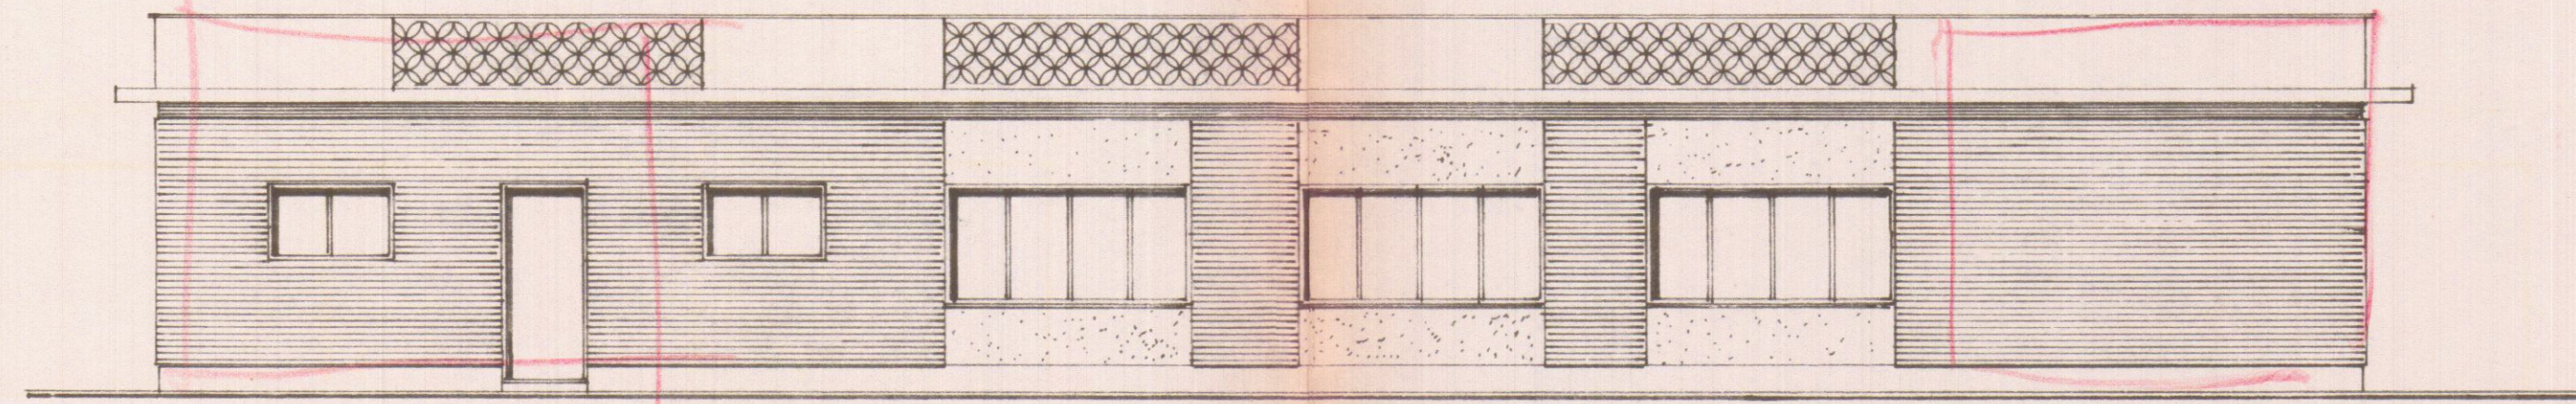



PROSPETTO SULLA VIA D'USCITA DAL PORTO

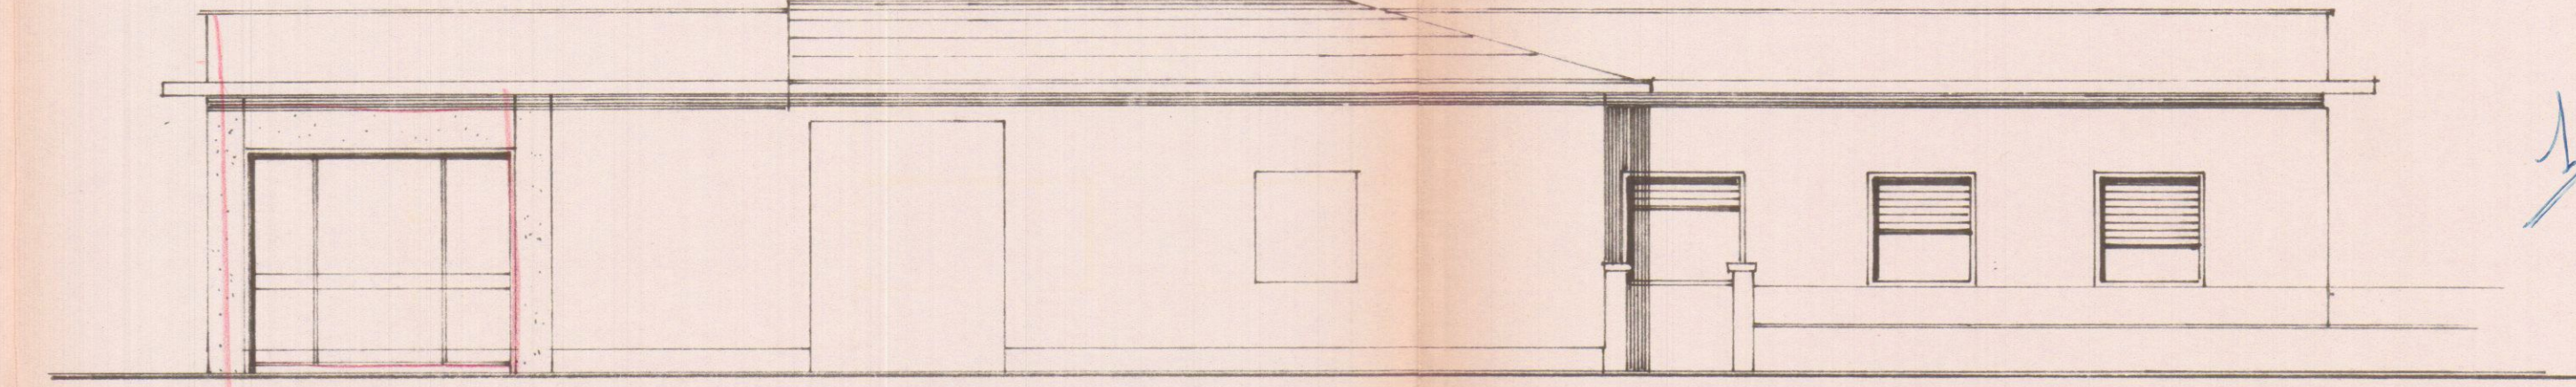

PROSPETTO SULLA VIA D'ENTRATA AL PORTO

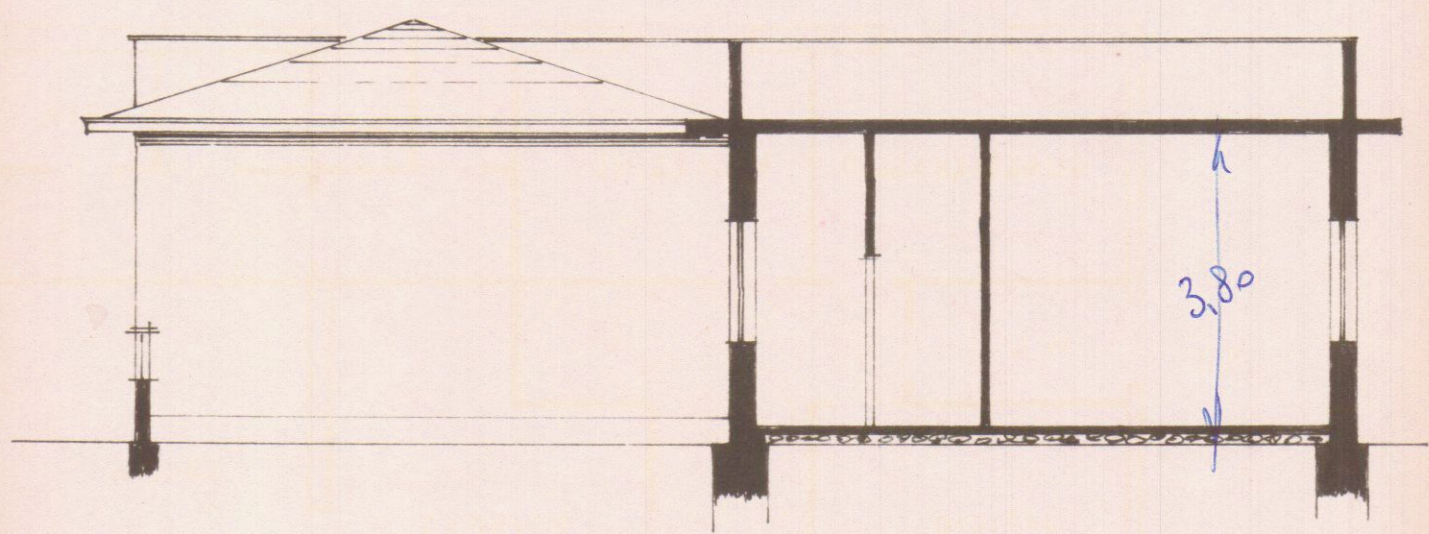

SEZ. A-B

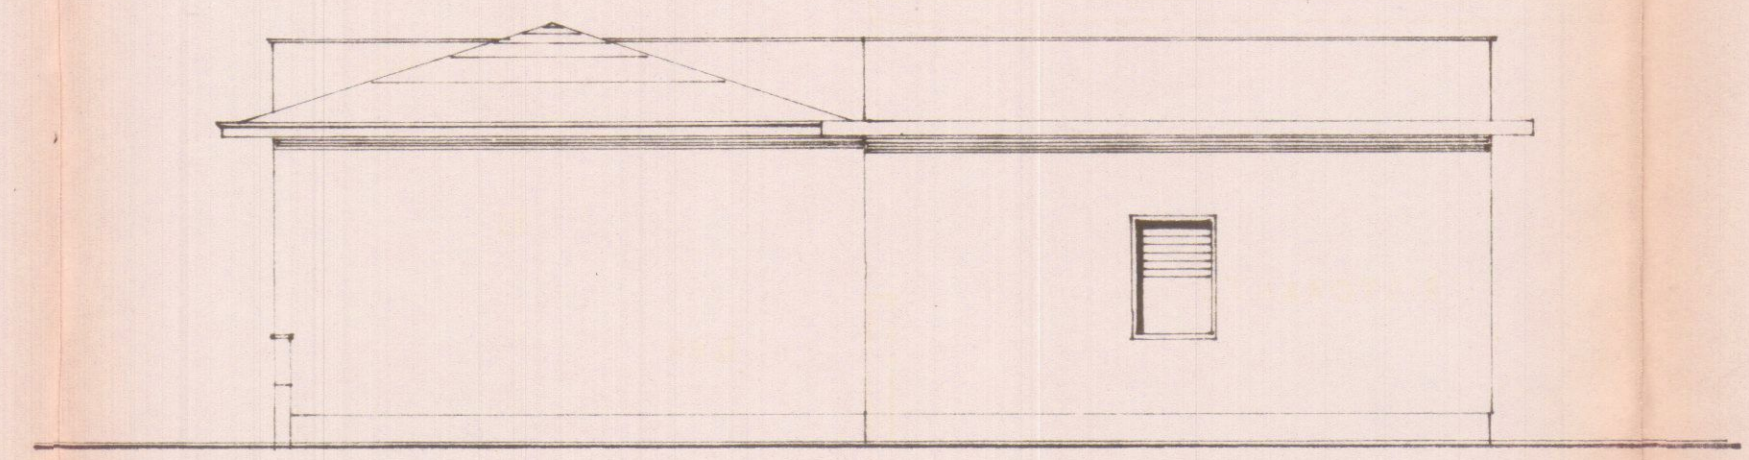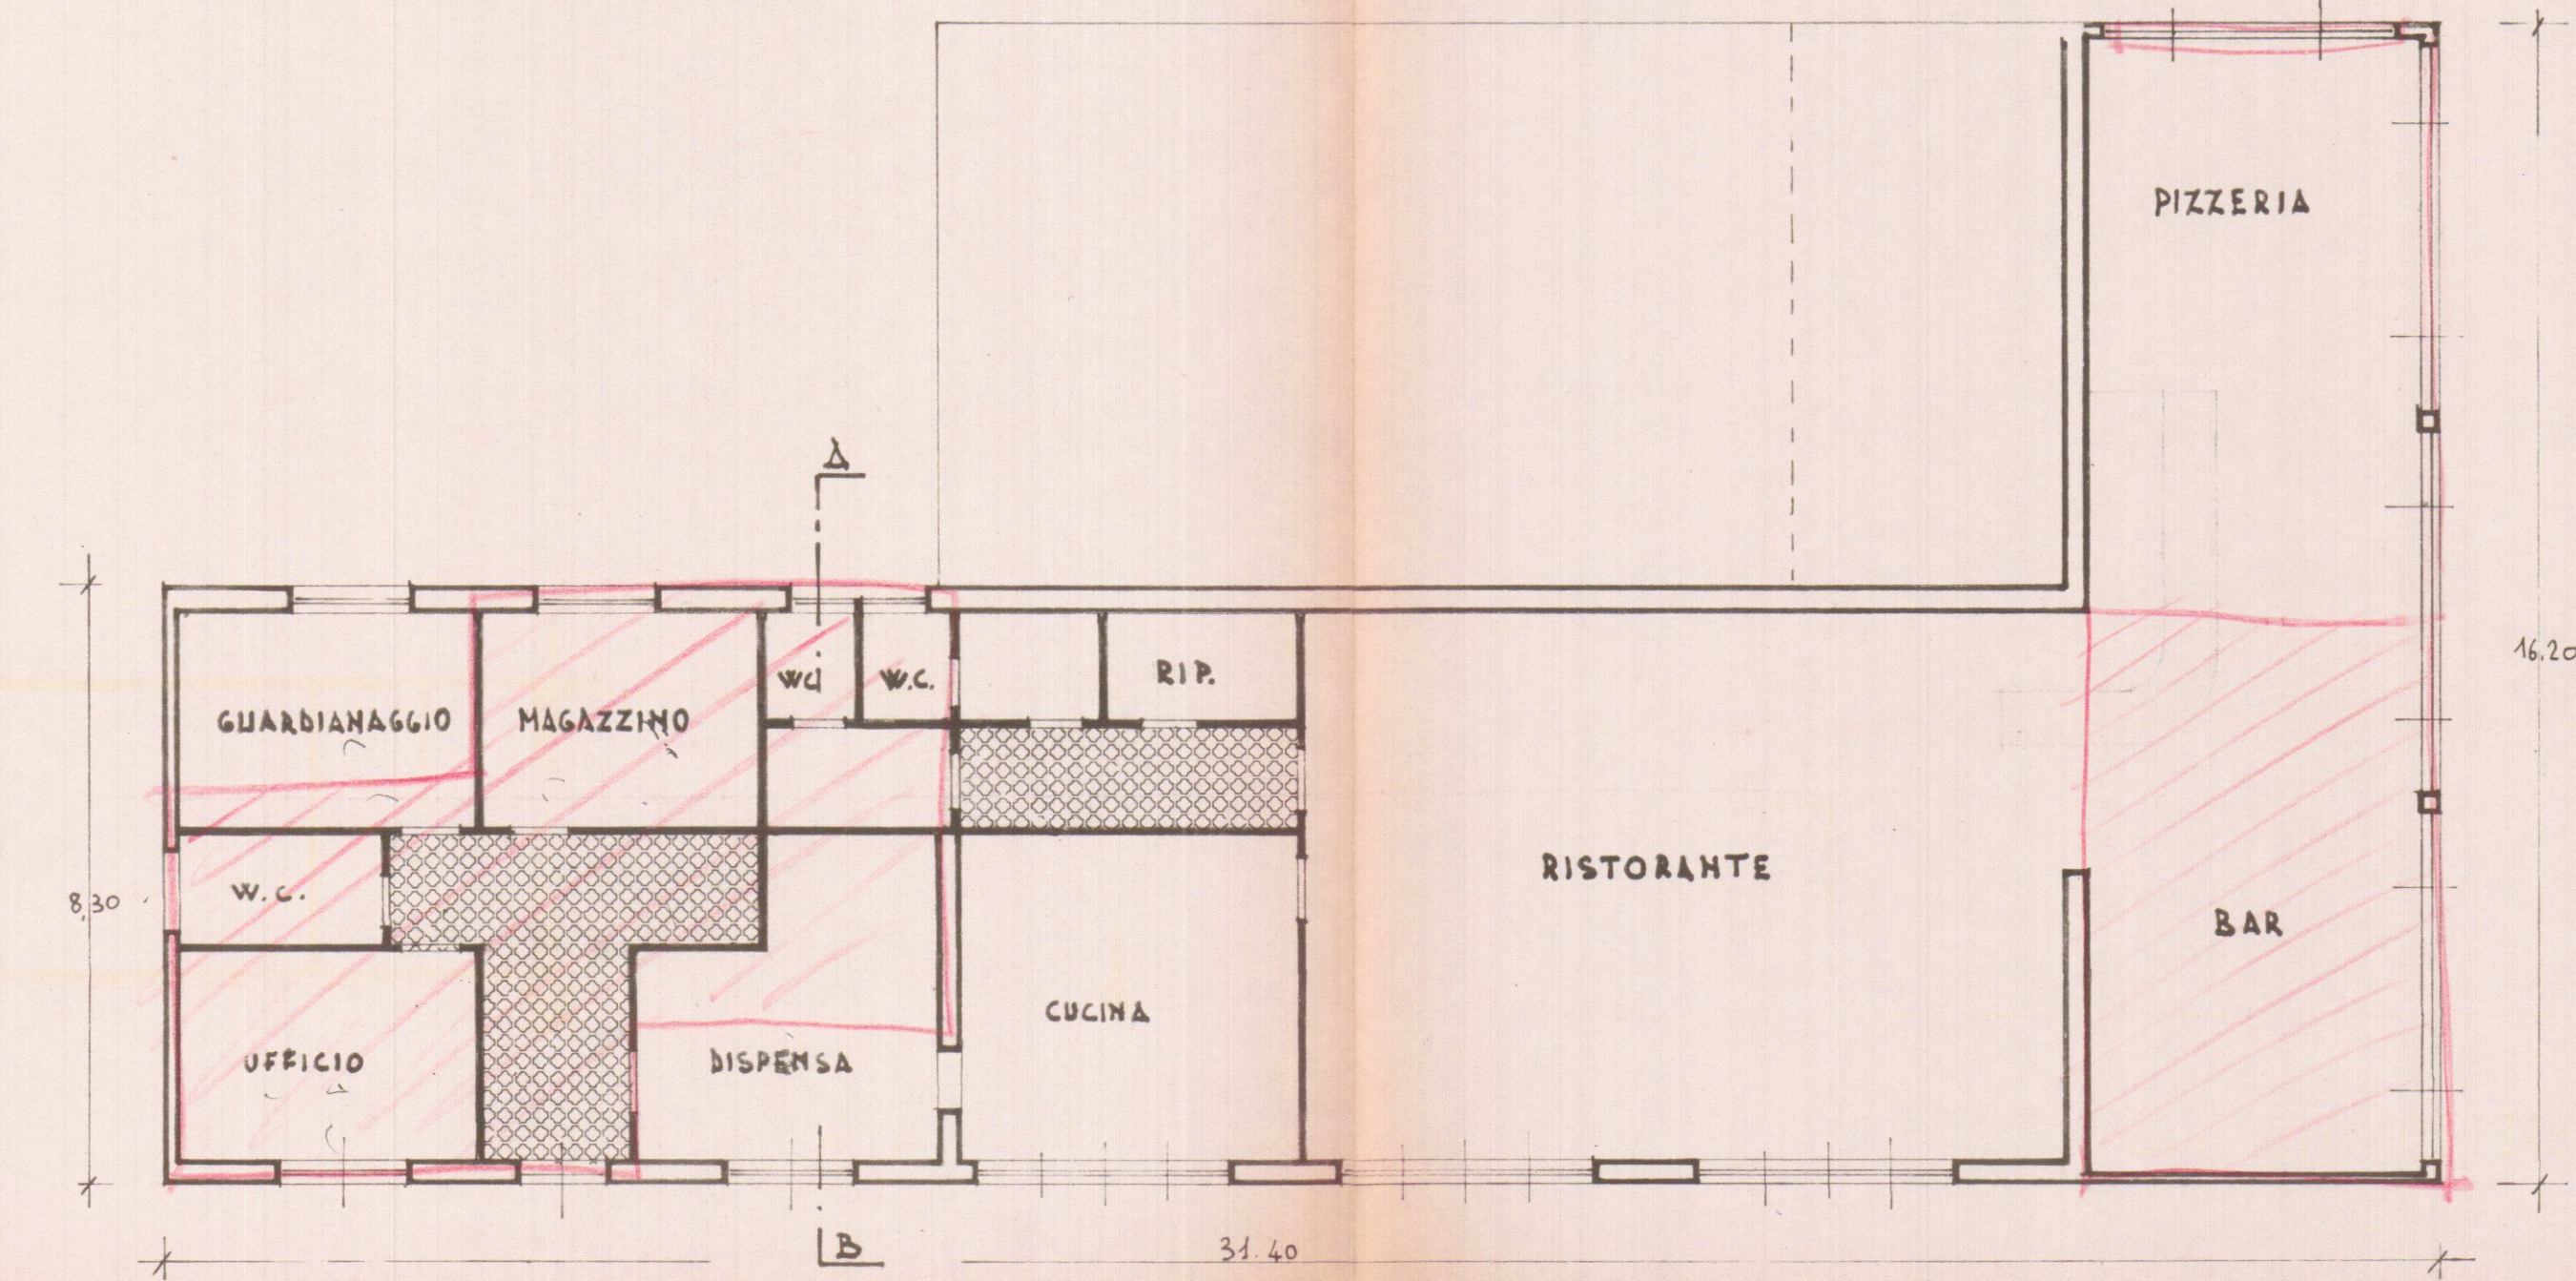

PROSPETTO VERSO MARE

RISTRUTTURAZIONE E AMPLIAMENTO DEL BAR
RISTORANTE CASABLANCA SITO A MARINA
DI CARRARA IN CONCESSIONE ALLA SIG.
GRECO TERESA

SCALA 1:100

DOTT. ING. EMILIO VATTERONI
MARINA DI CARRARA