




mcj 34.22

W7C 95.816

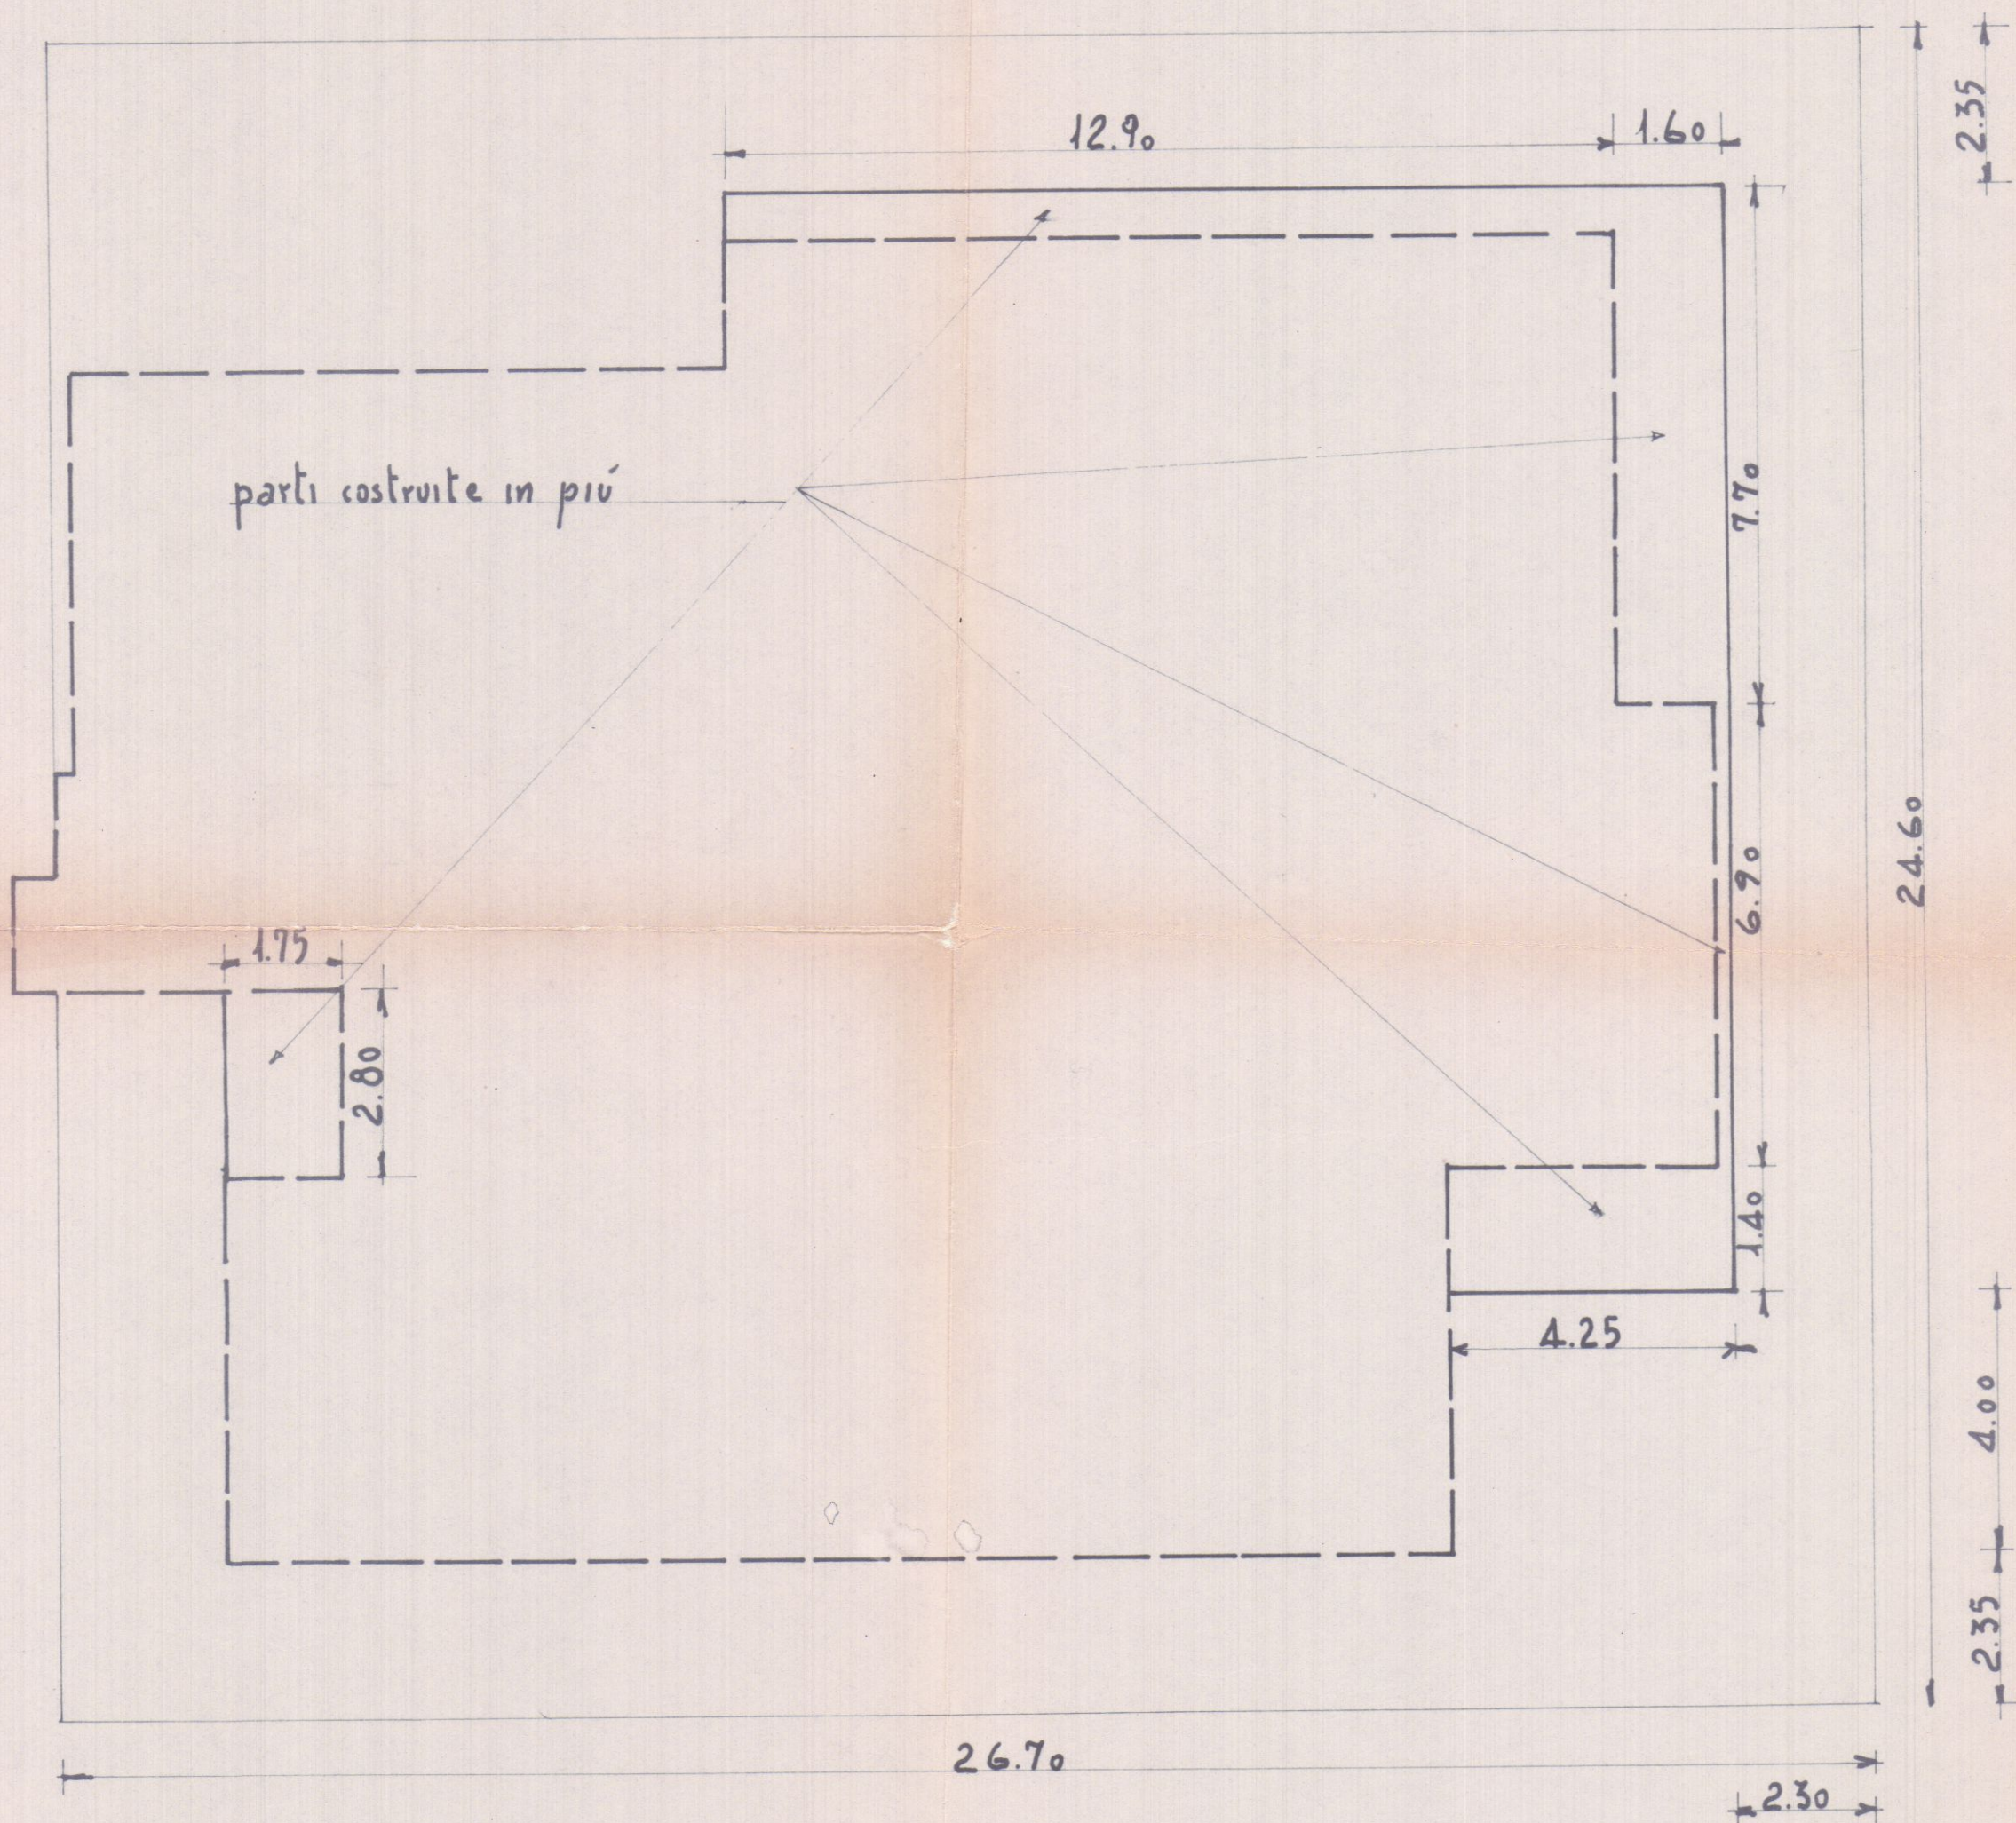


DIFFORMITÀ RISCOINTRATE AL PROGETTO DI CUI
ALLA LICENZA EDILIZIA n° 213 DEL 29 APRILE 1967
PROPRIETÀ "IMMOBILIARE S.E.d.I."
VIALE XX SETTEMBRE - MARINA DI CARRARA

[Handwritten signature]

IN ECCEDEENZA:

mq 34.22

MC 95.816

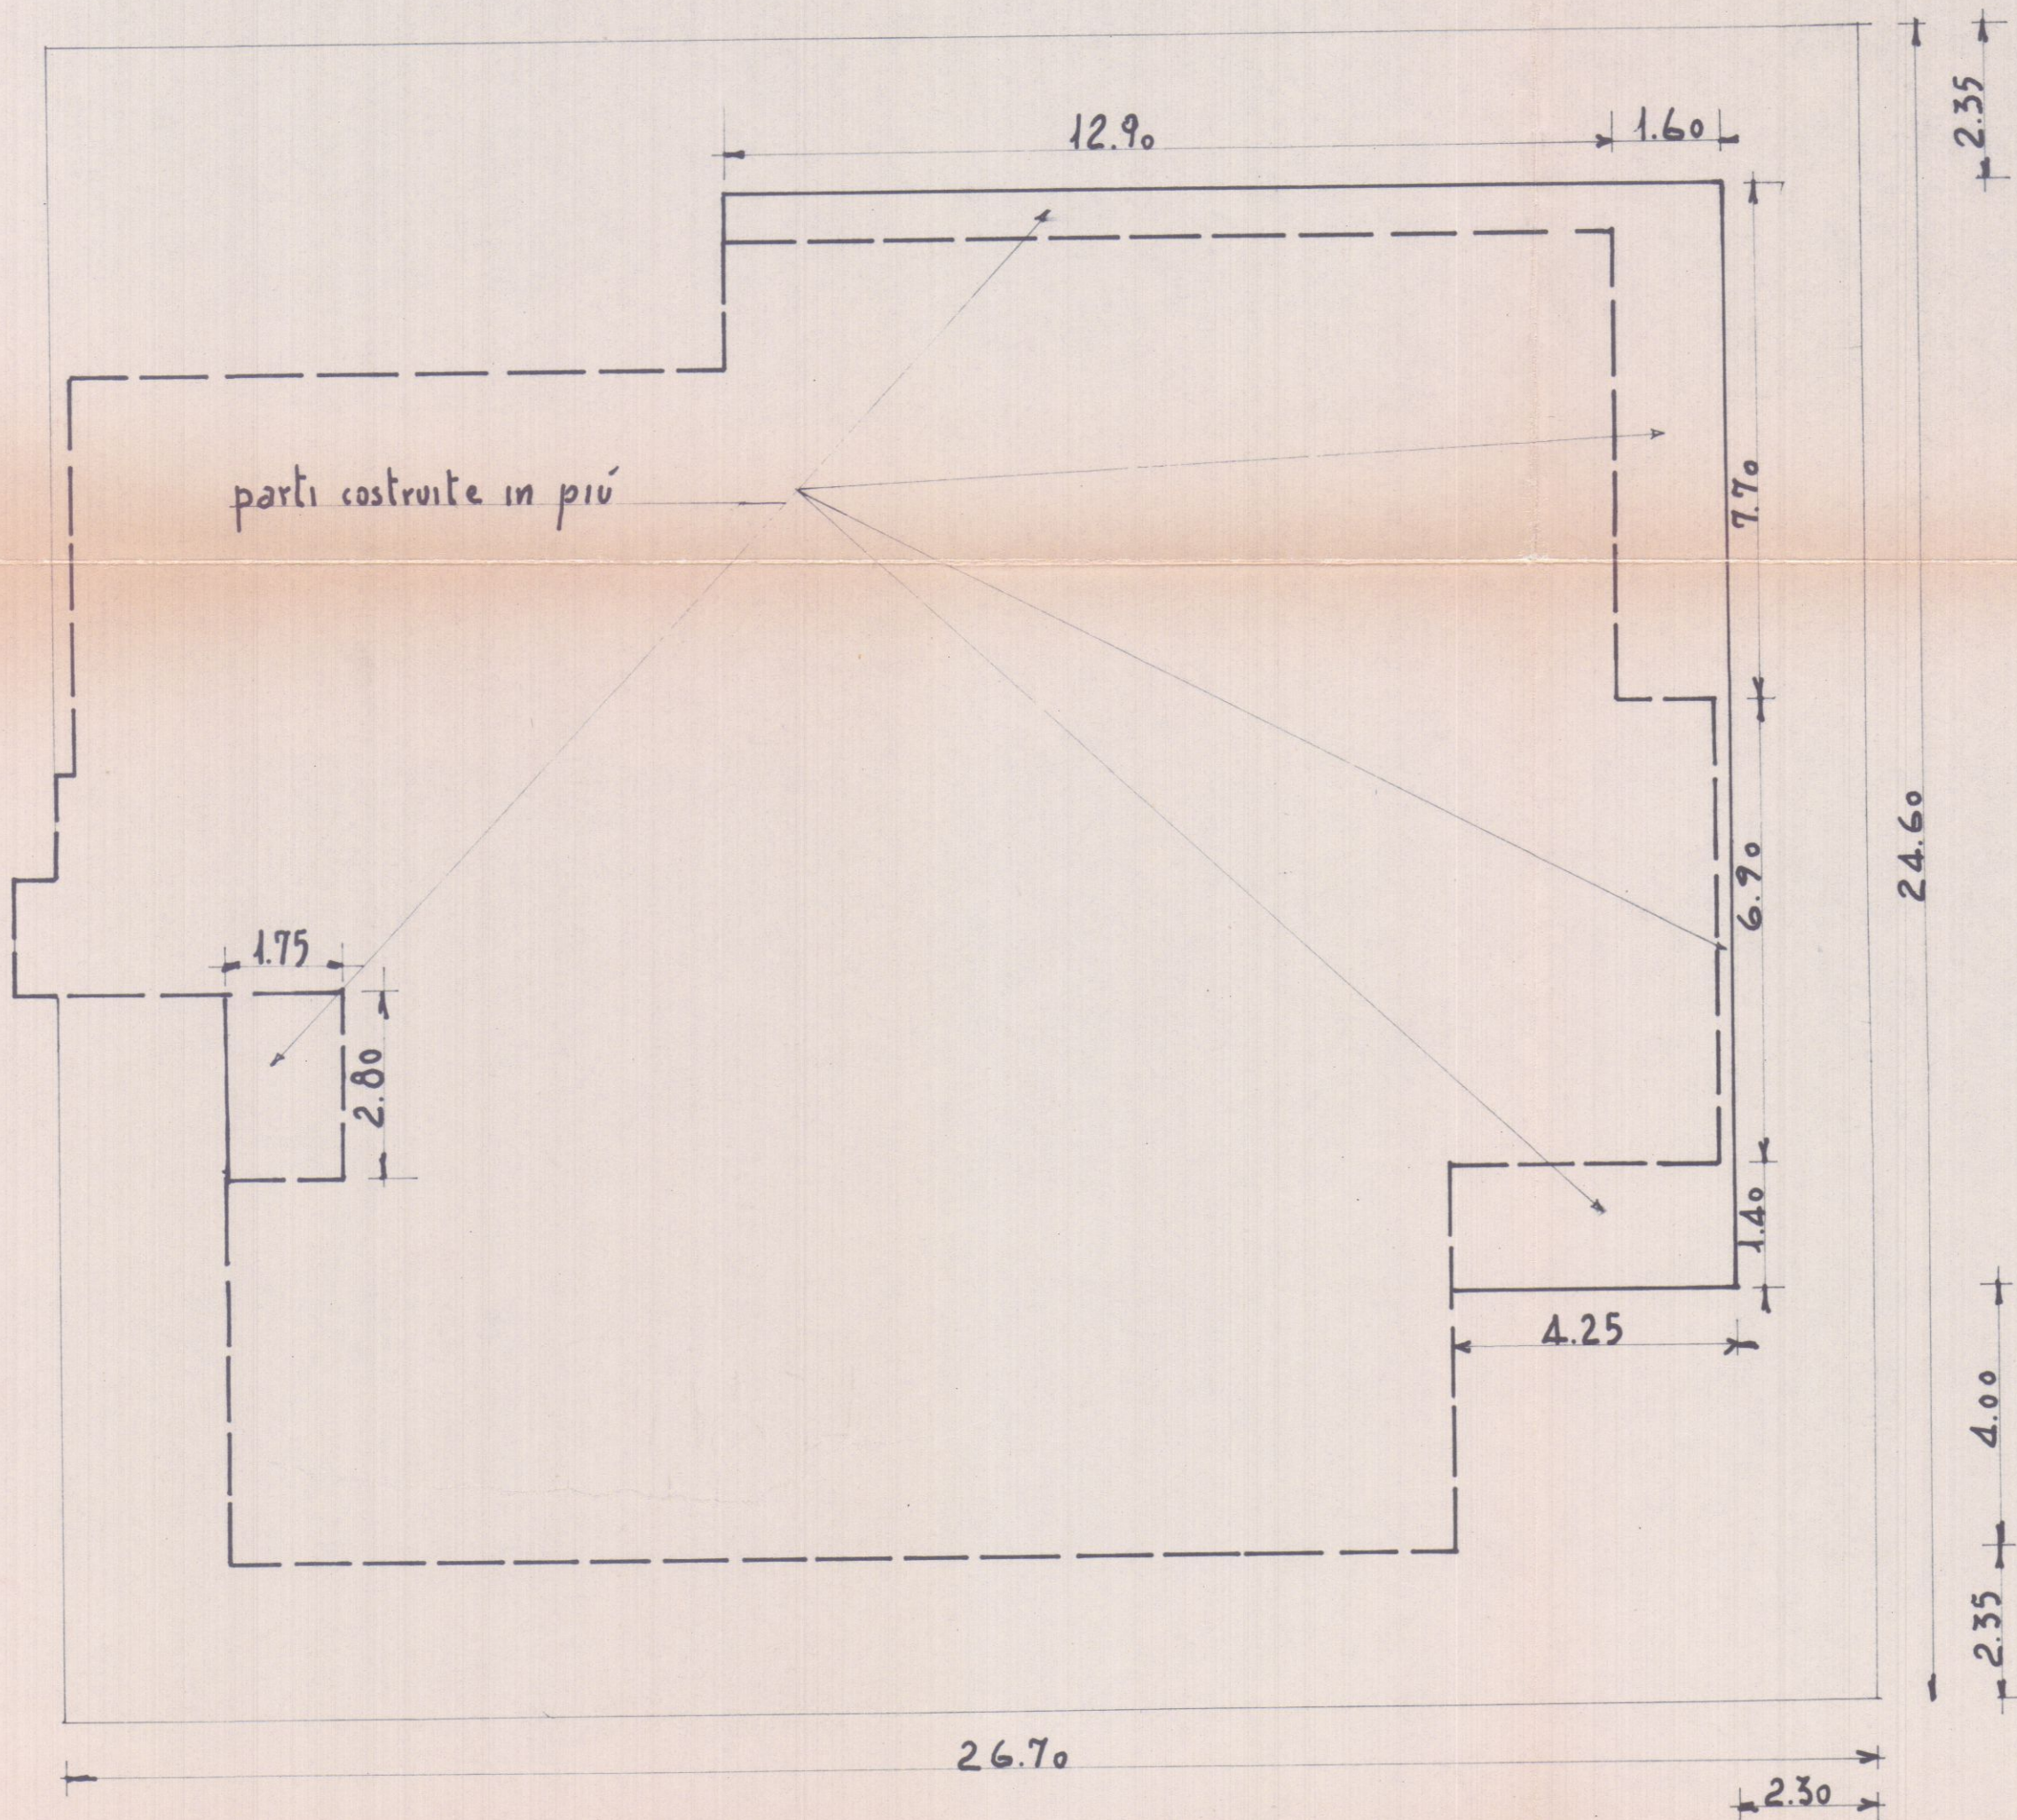

10,50
10,50
6
27,00

105°
7.
6
23,80 m. circa


- proiezione soletta h: 2.30
- perimetro di progetto -

- perimetro edificato -

Difformivo
riscontrato
al progetto
di cui alla
licenza.....
intestato a ~~M. Pell'Amico~~
immobiliare S.E.I.

TECNICO

9

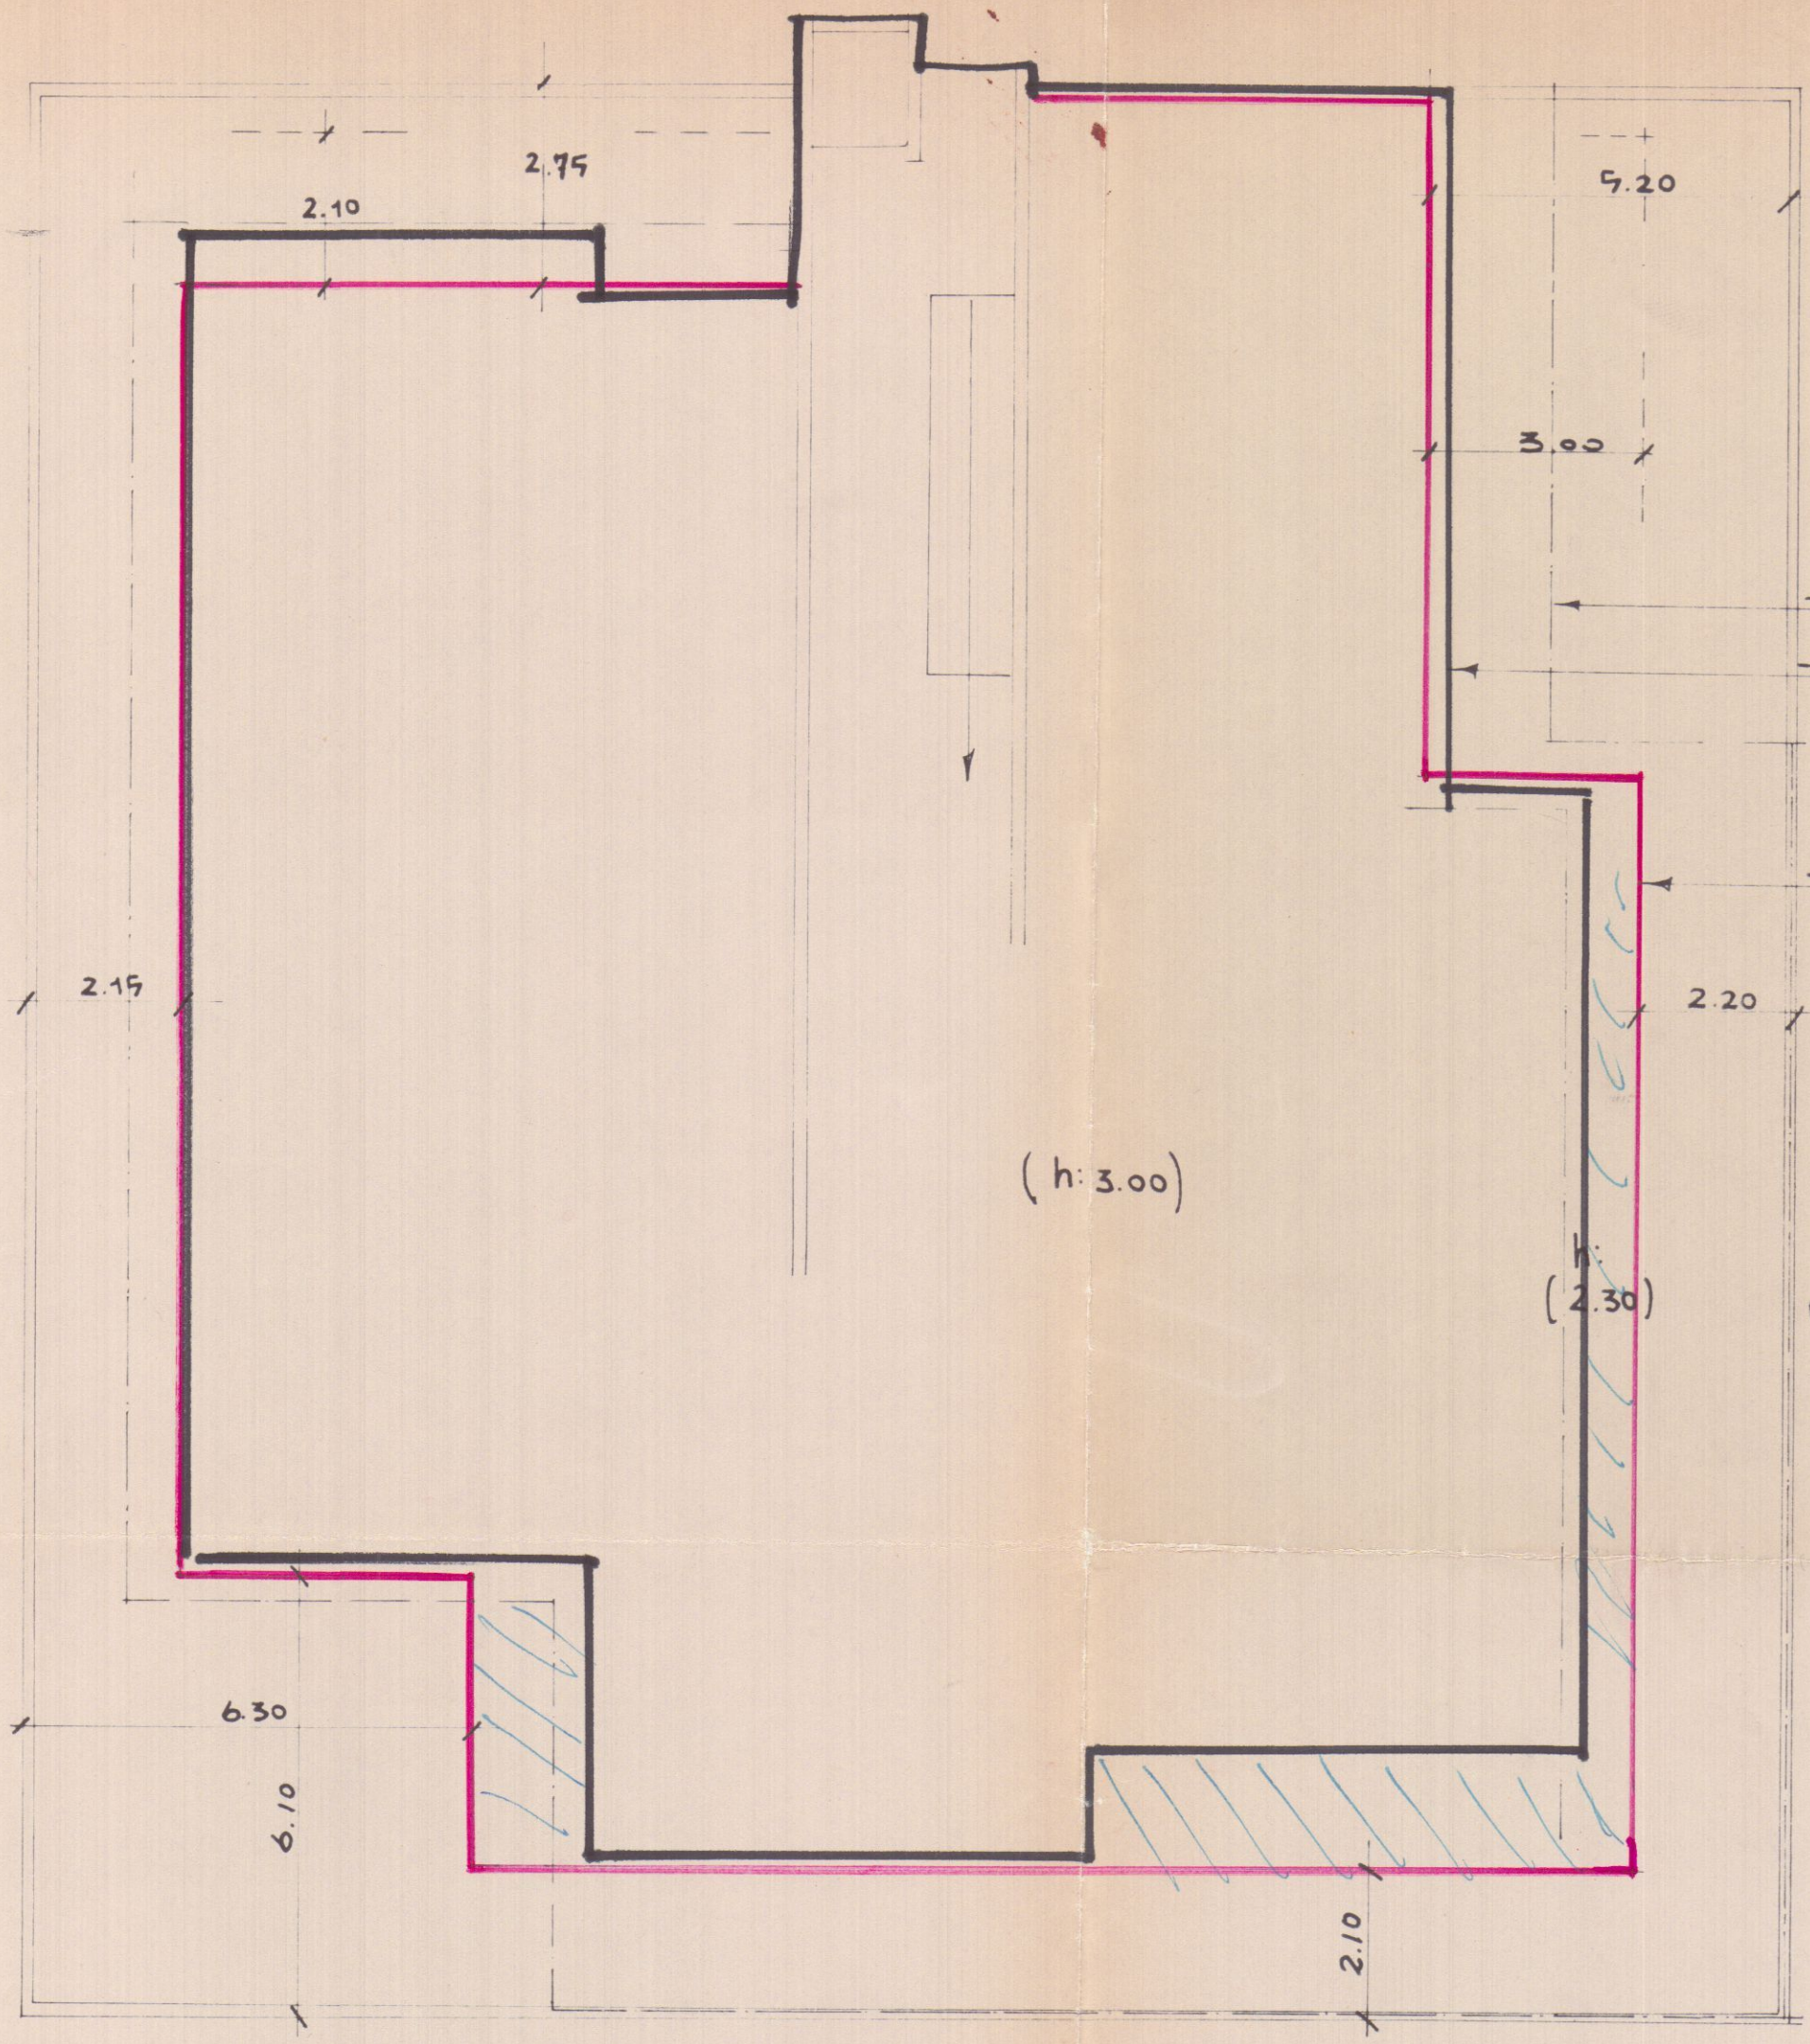

- ULTIMA SOLUZIONE PROGETTO RIAGI "LA BASSA" -
PLANIMETRIA - 1/2000 - PIANTE PIANO TERRA - SEZIONE -

Arch. E. Biernaimé
DOTT. ARCH. E. BIERNAIMÉ



A/4

APPROVATO

CONTROLLATO
29 APR. 1967


Approvato dal Sindaco alle condizioni
indicate nel permesso di costruzione
N° 213 del 29 APR. 1967

L'ING. CAPO

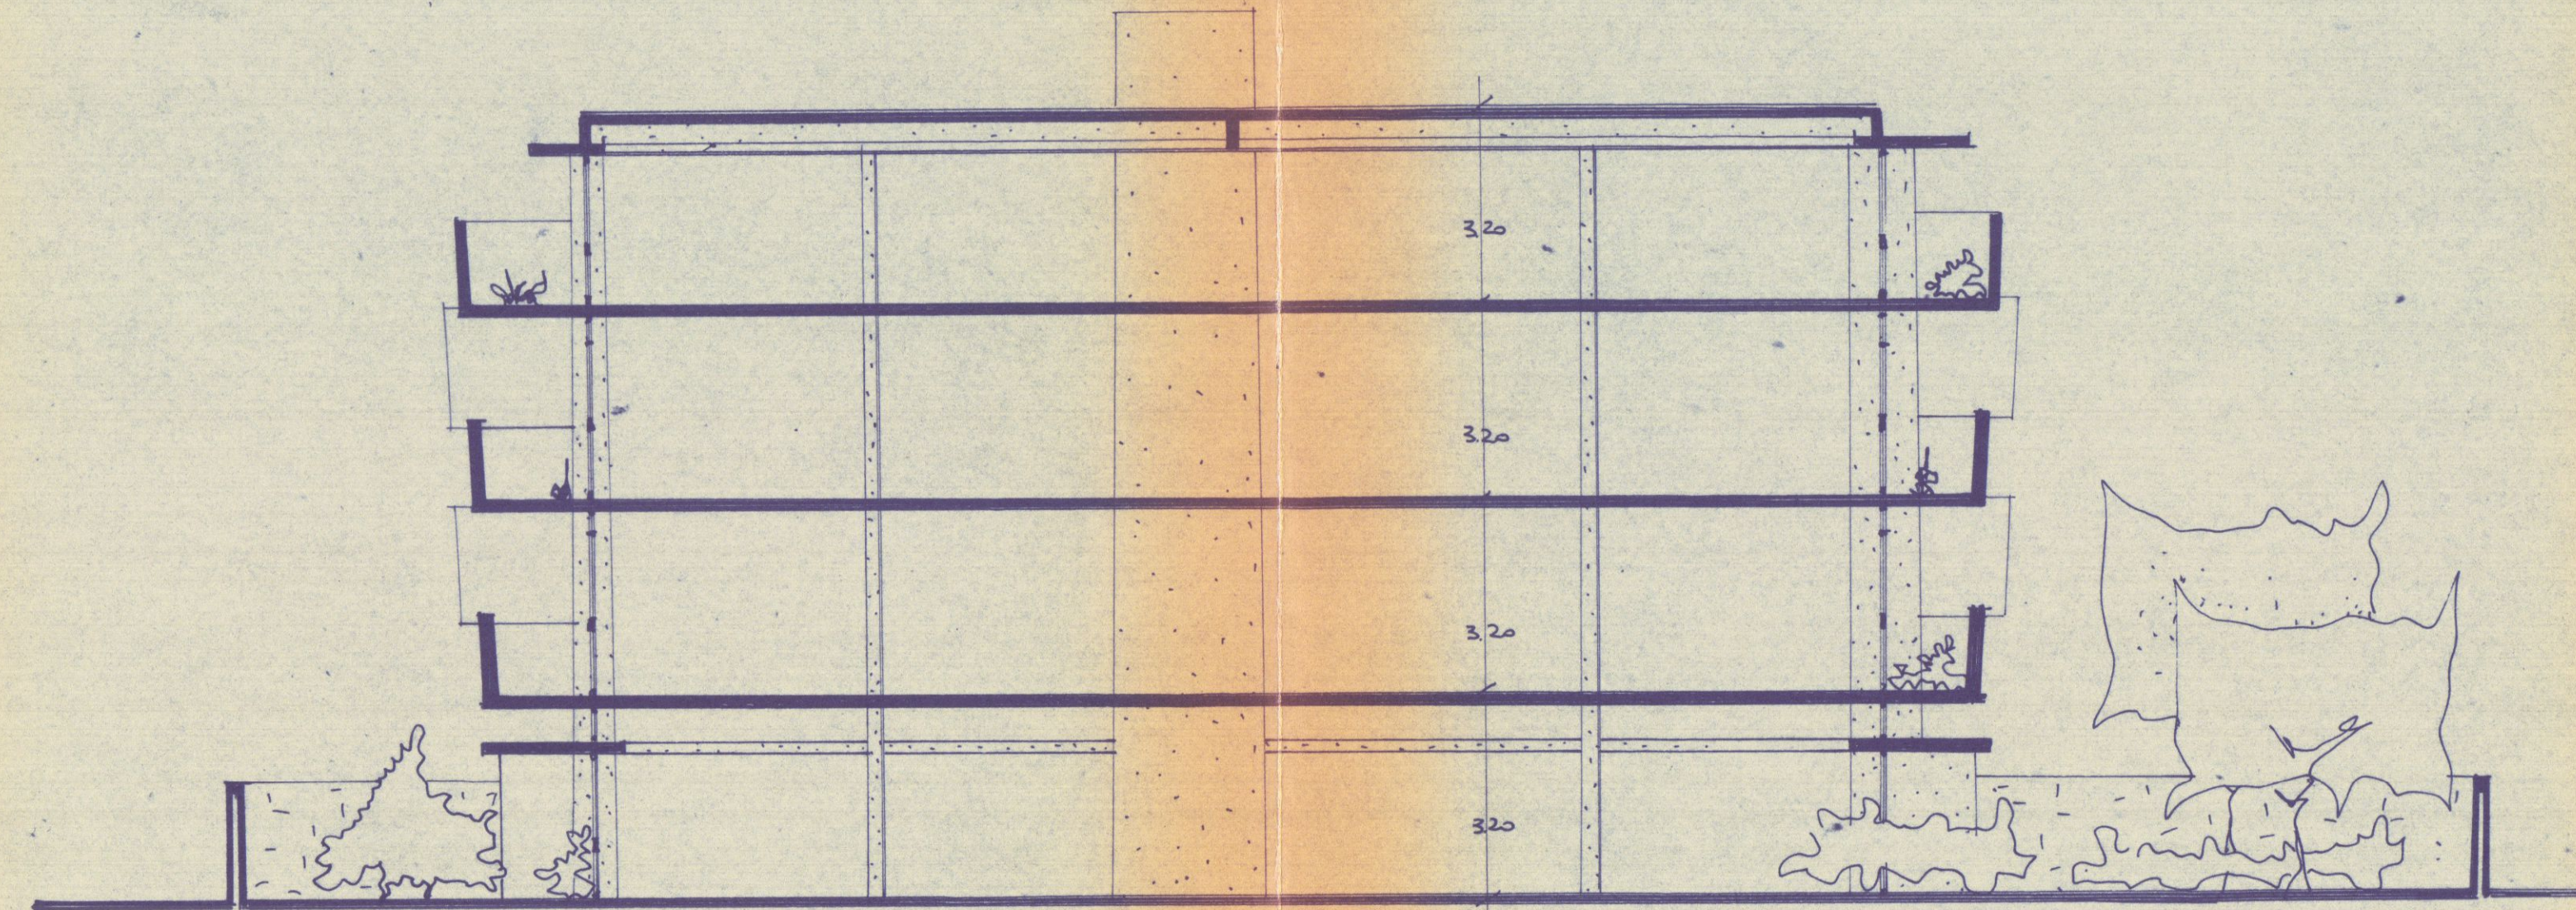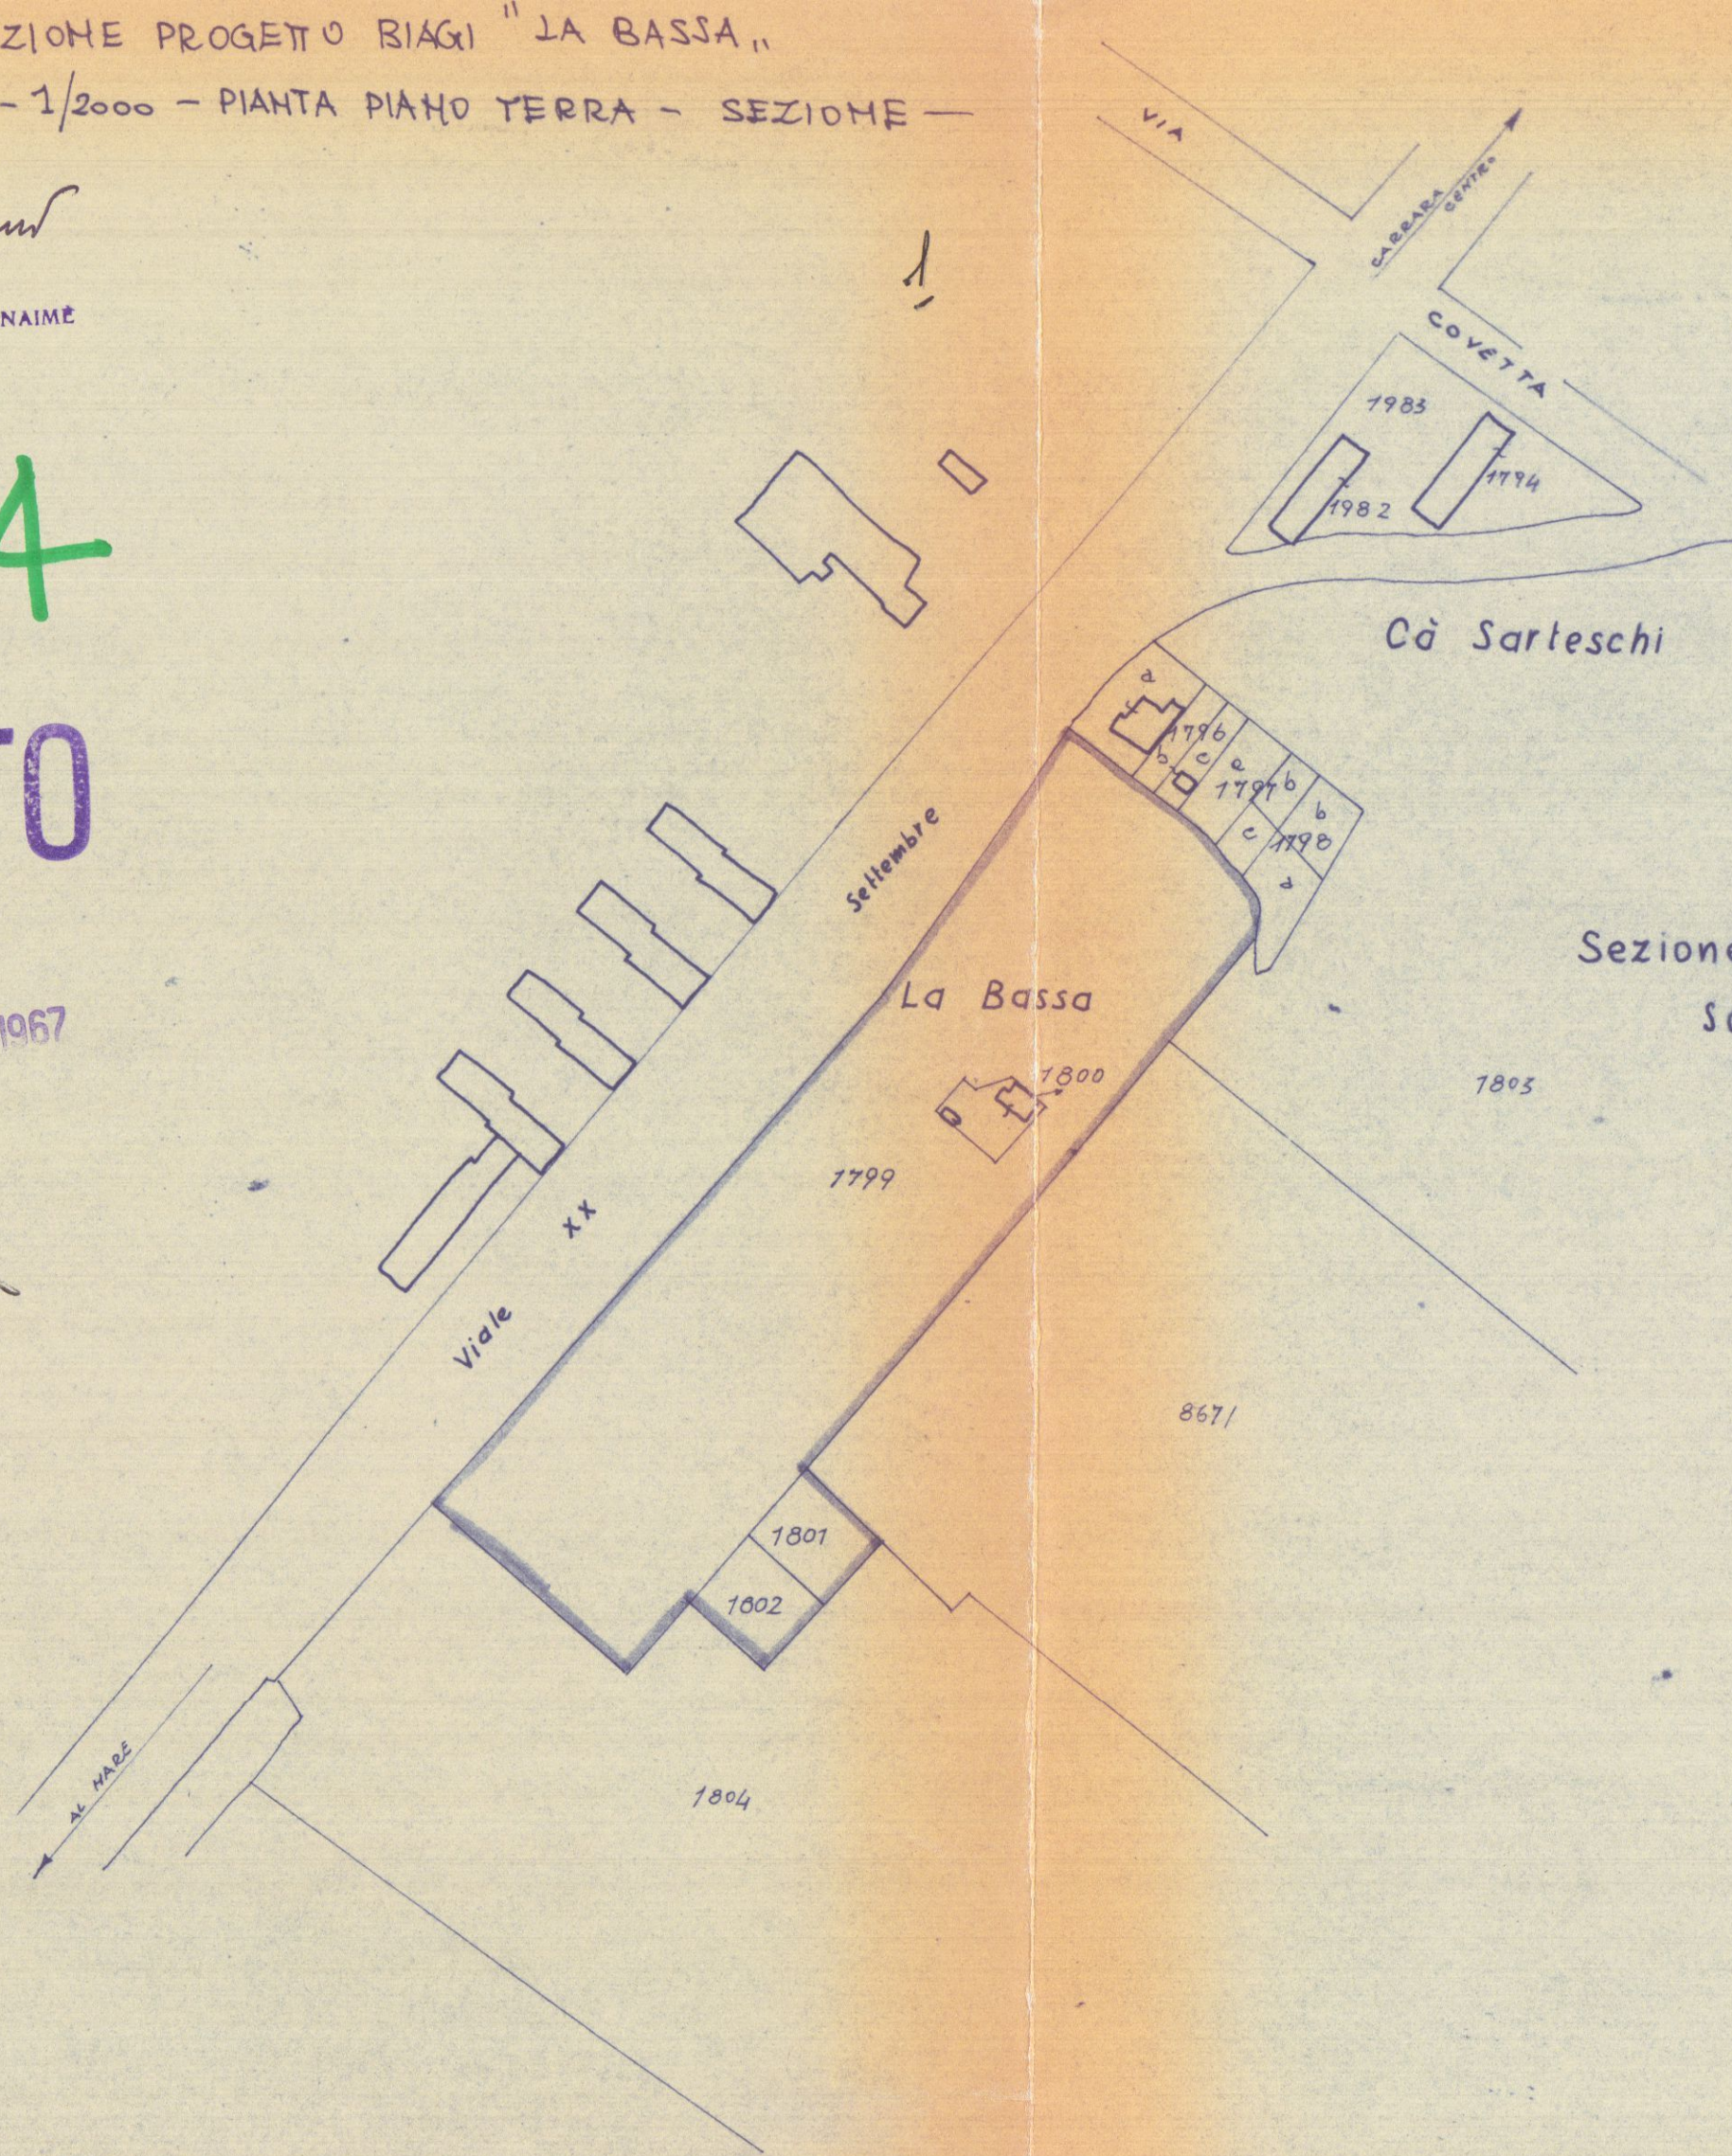

— SEZIONE SCHEMATICA —

PIANTA PIANO TERRA
BLOCCHI QUADRATI
— A3 - A4 - A5 —

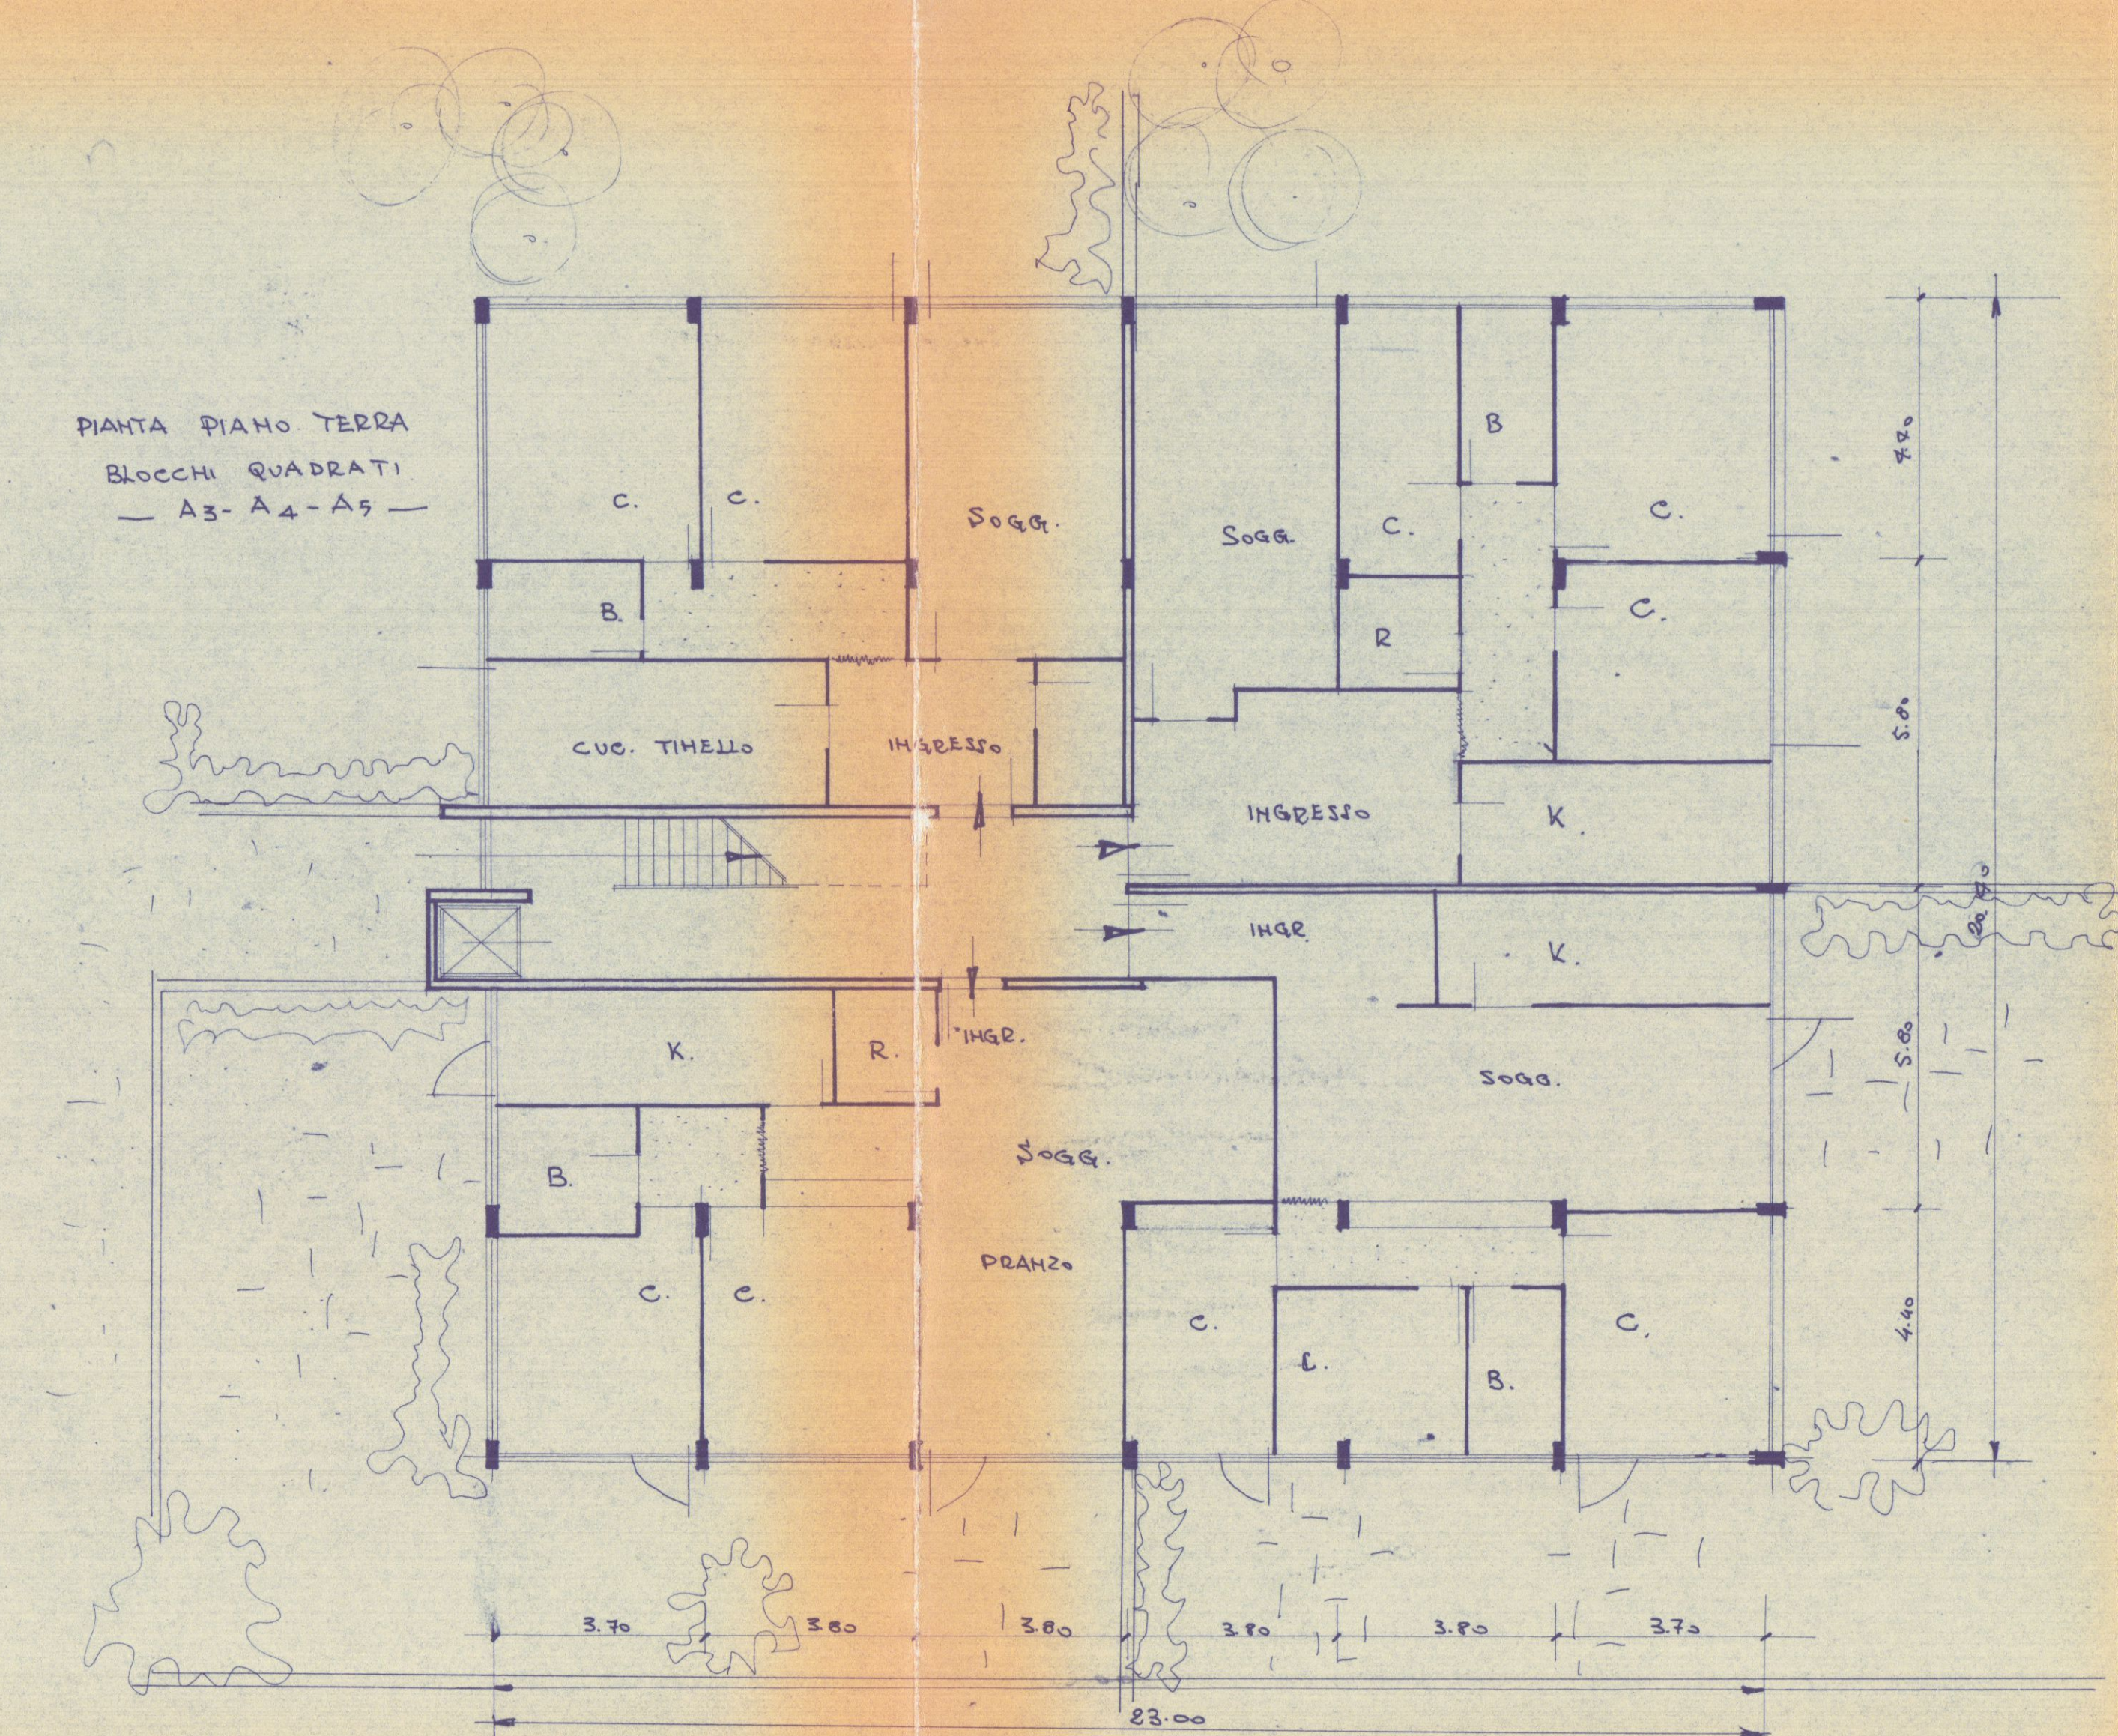

PROGETTO PER EDIFICI DI ABITAZIONE IN
LOCALITA' "LA BASSA"

SCHEMA VOLUMETRICO - RAPP. 1:700 -

PROPRIETA' BIAGI

PIANO TERRA mq. 5.380 mc. 17.300

PIANI TIPO mq. 8.600 mc. 27.520

PIANO ATICO mq. 2.600 mc. 8.320

TOT. mc. 53.140

Det. Arch. E. BIENAIMÉ

APPROVATO

CONTROLLATO
IL TECNICO
29 APR. 1967

Approvato dal Sindaco alle condizioni
indicate nel permesso di costruzione
N° 213 del 29 APR. 1967

L'ING. CAPO



PROGETTO PER EDIFICI DI ABITAZIONE IN
LOCALITÀ "LA BASSA"

PROPRIETÀ BIAGI
SCHEMA VOLUMETRICO

— RAPP. 1:500 —

NEGOZI mc. 5500

ABITAZIONE mc. 13.120

DOTT. ARCH. E. BIENAIME


A/4

APPROVATO

CONTROLLATO 29 APR. 1967

Approvato dal sindaco alle condizioni
indicate nel permesso di costruzione
N° 213 del 29 APR. 1967

L'ING. CAPO

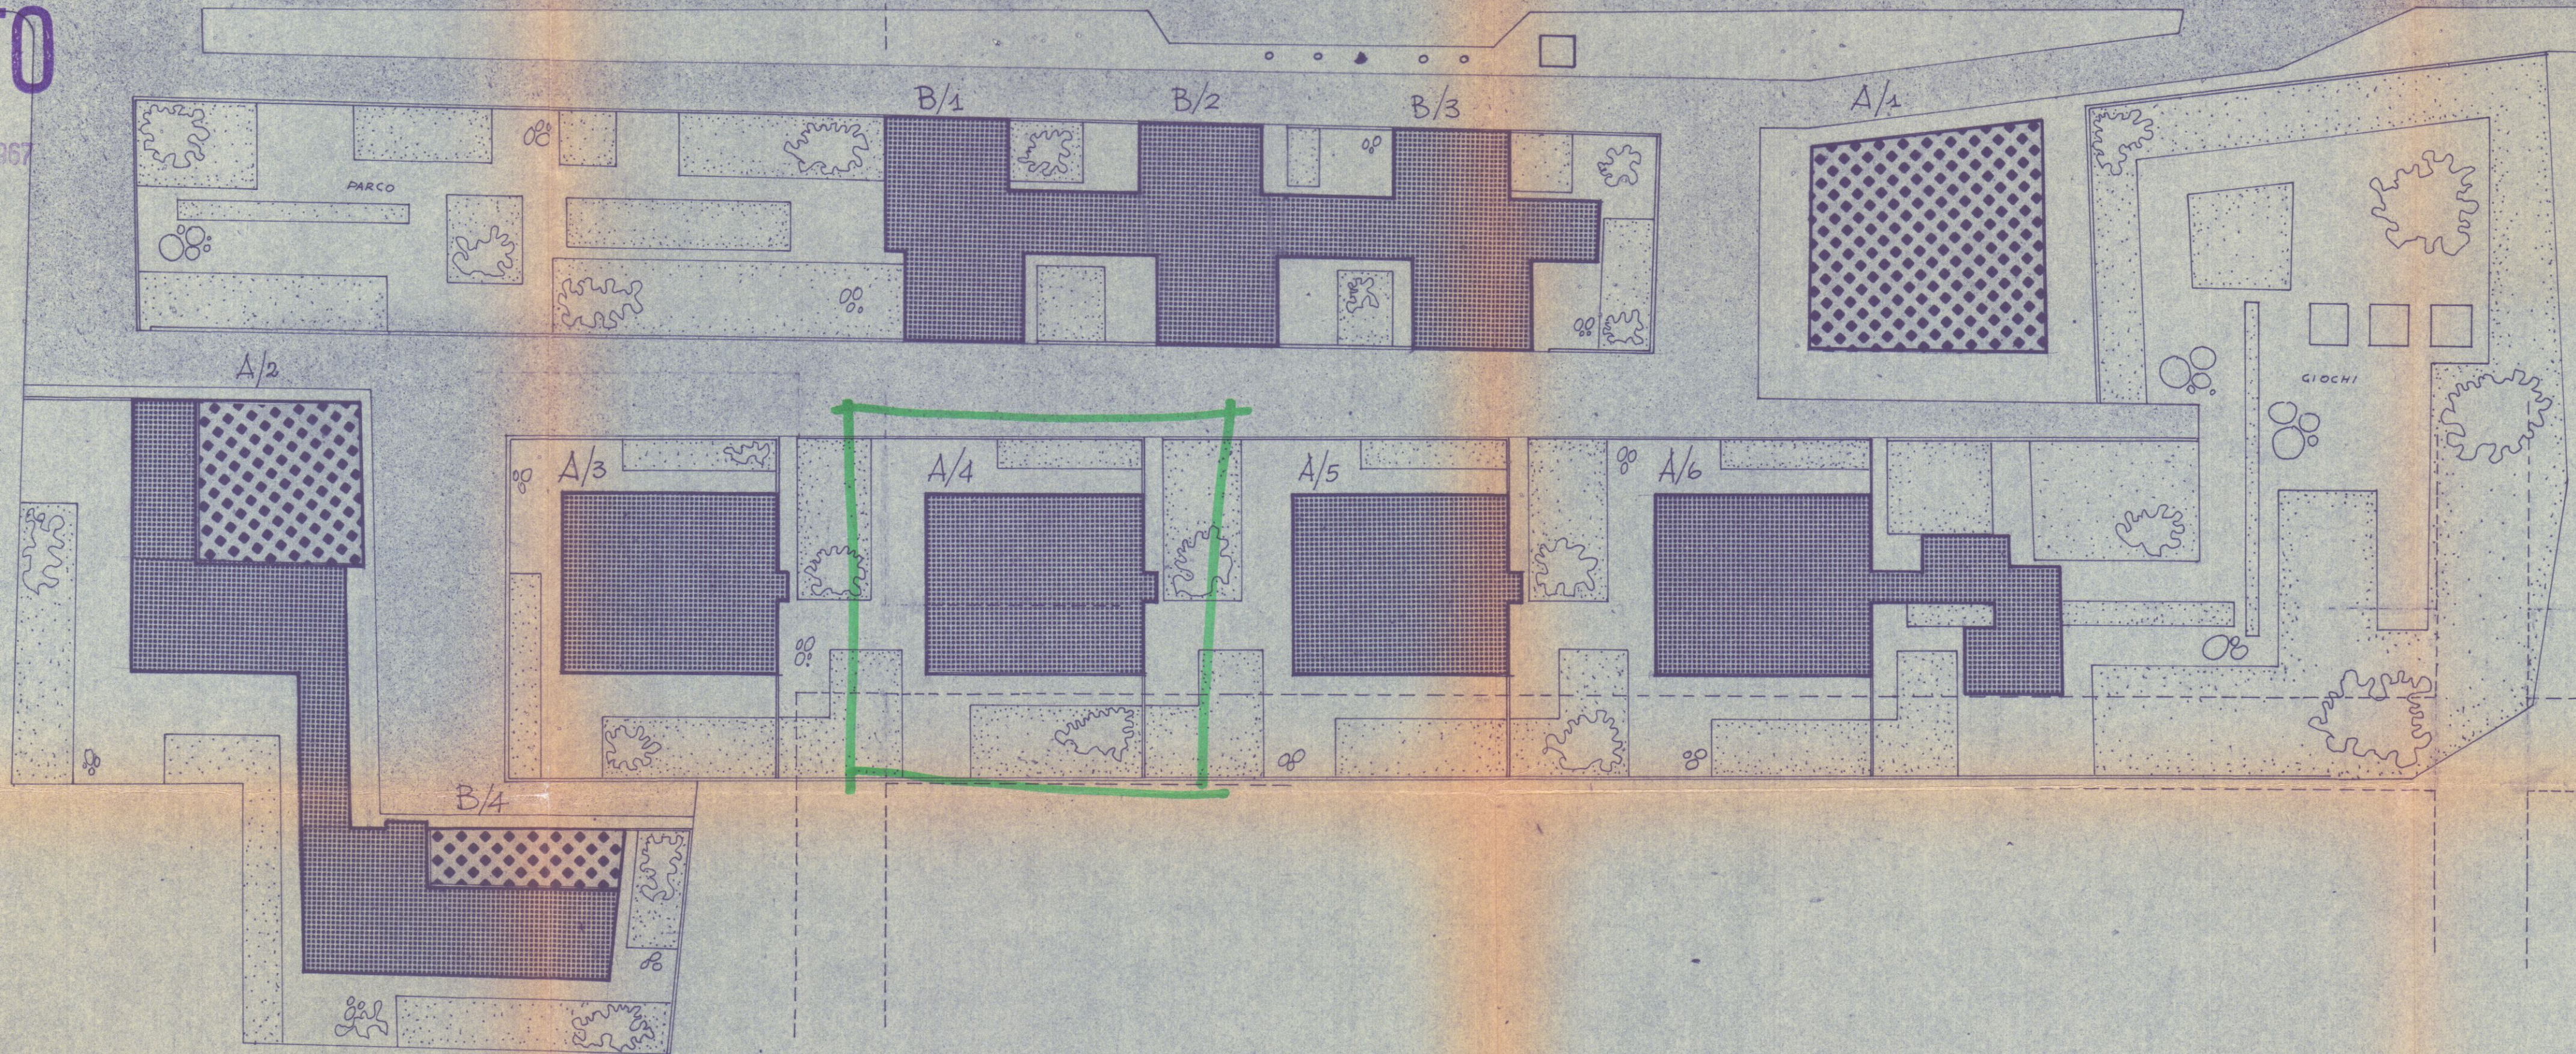

-PIANTE-

-ULTIMA SOLUZIONE PROGETTO RIAGI "LA BASSA"

A - BLOCCHI QUADRATI

Arch. E. Biennaime
DOTT. ARCH. E. BIENNAIME


#/4

APPROVATO

CONTROLLATO
29 APR. 1967


Approvato dal sindaco alle condizioni
indicate nel permesso di costruzione
N° 213 del 20/04/1967

L'ING. CAPO

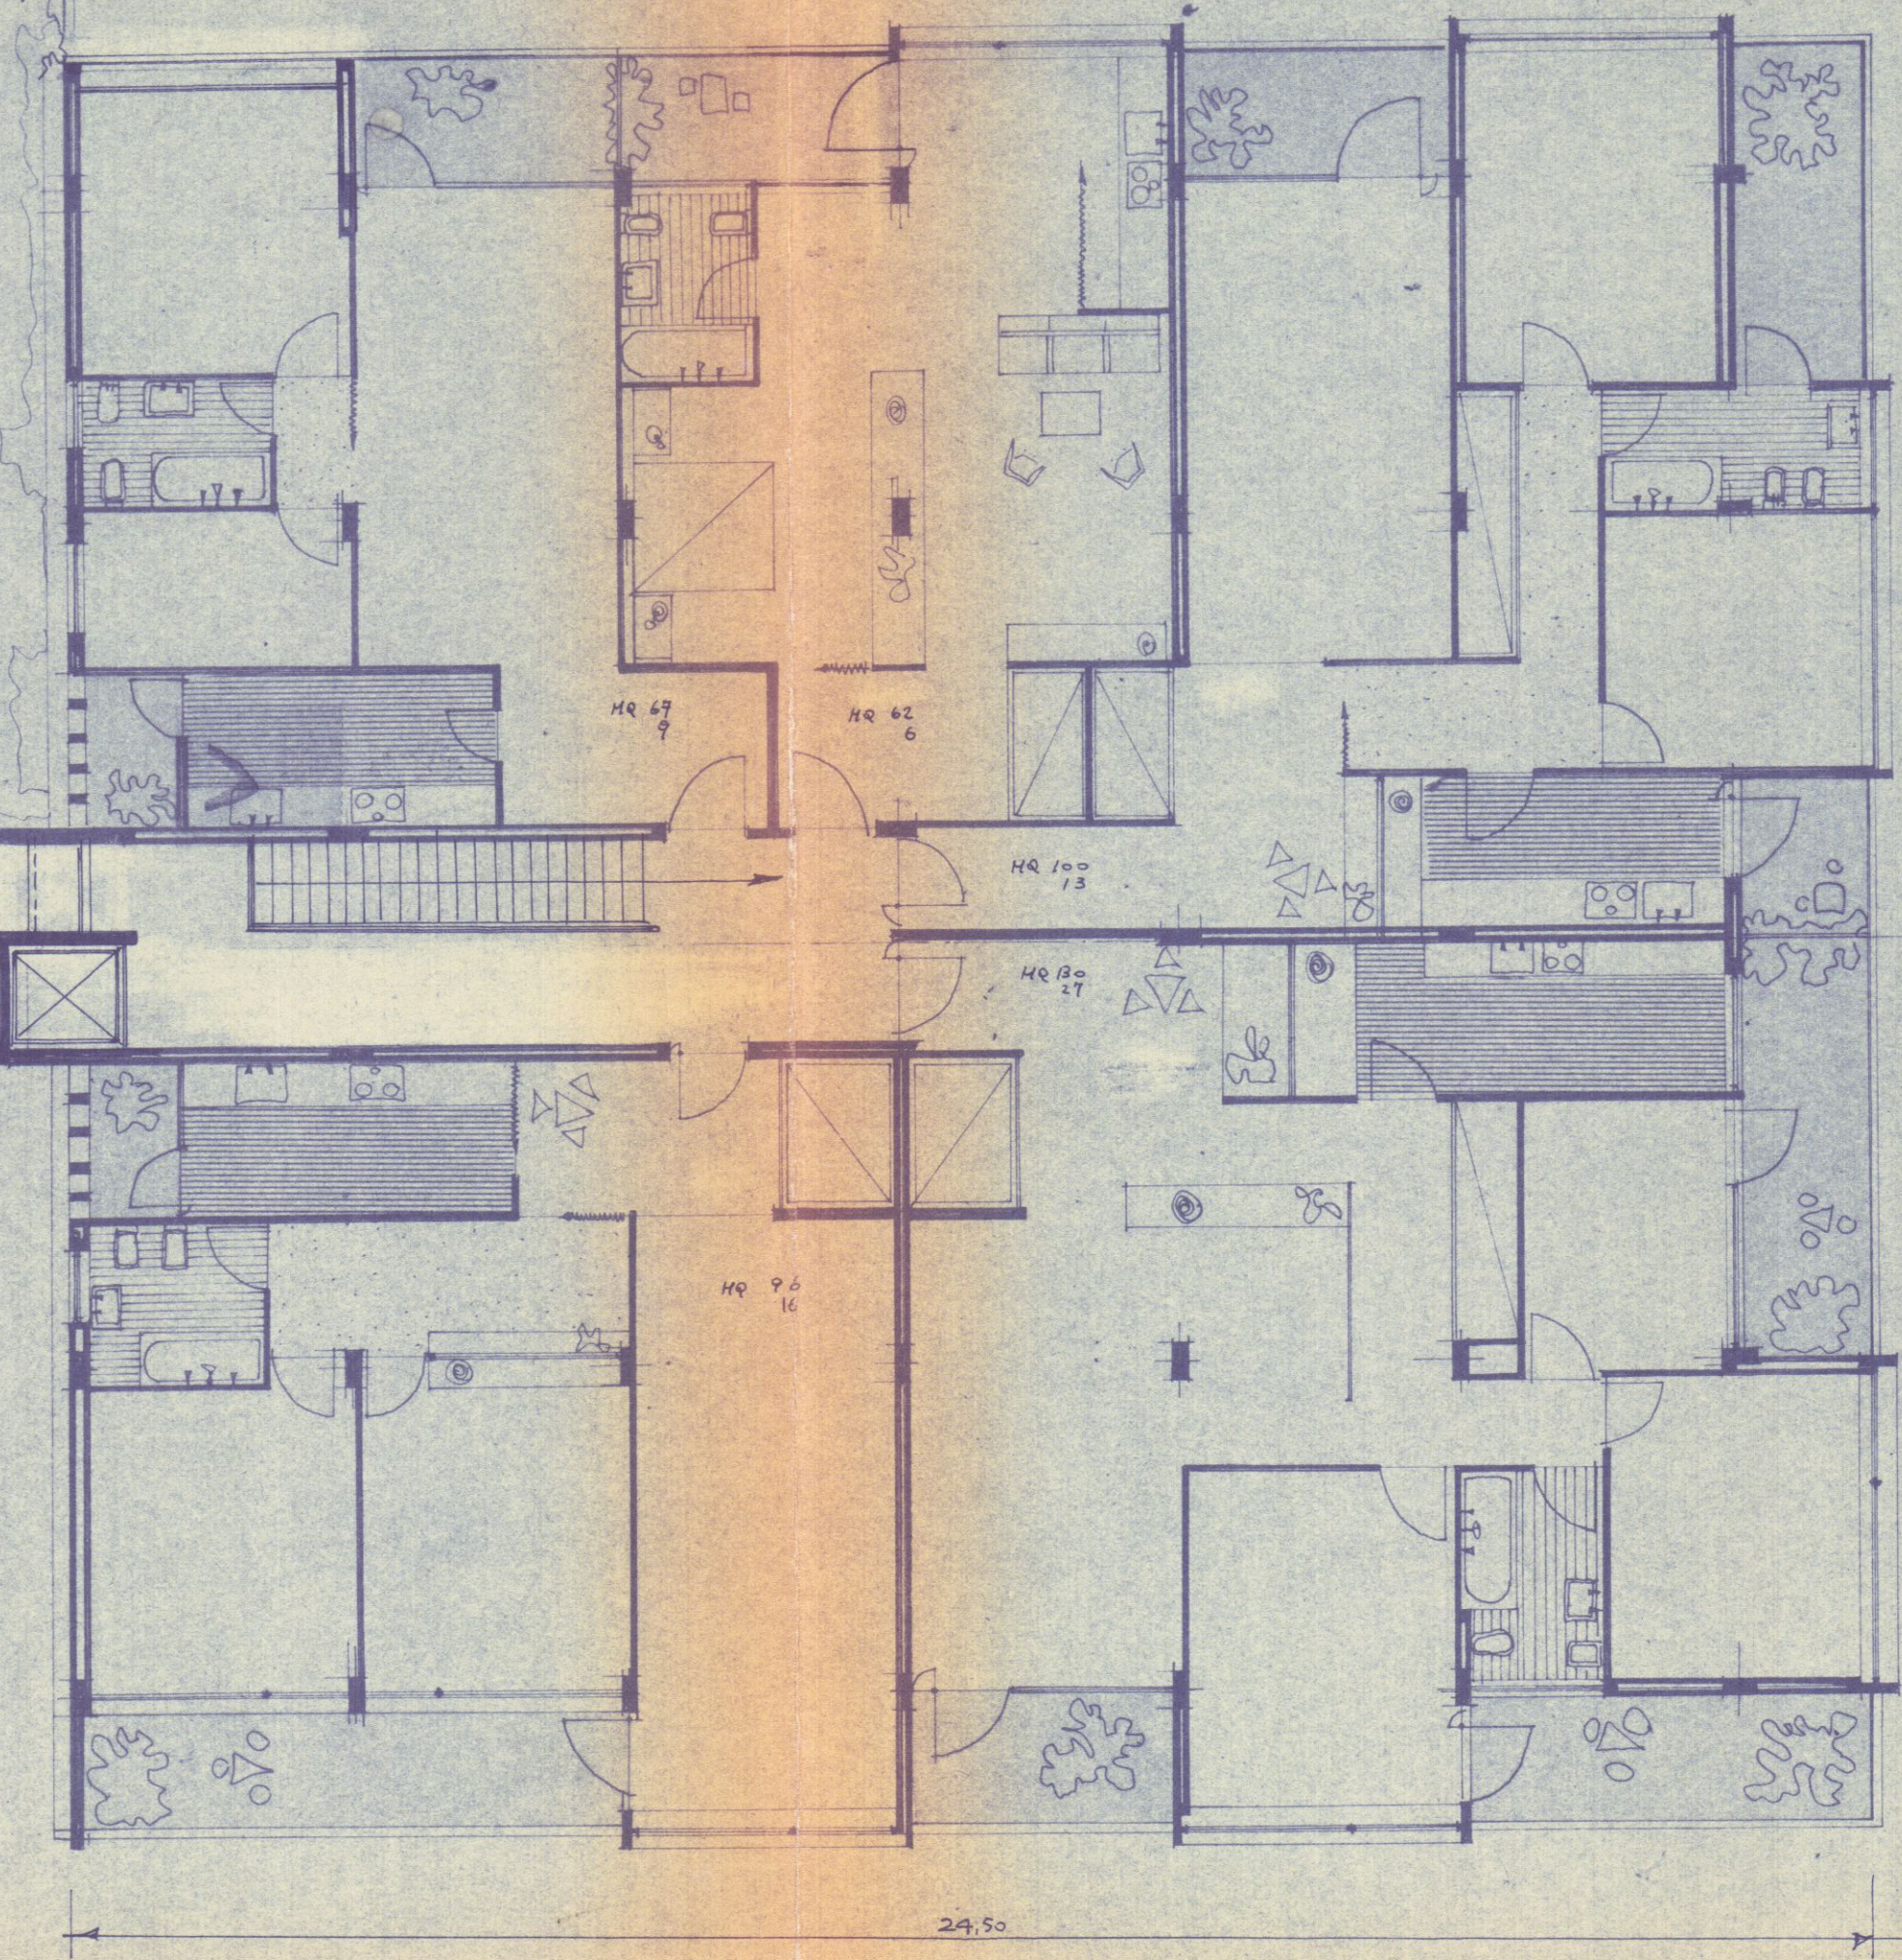

-PIANTA PIANO TIPO-

-PIANTA PIANO ATTICO-

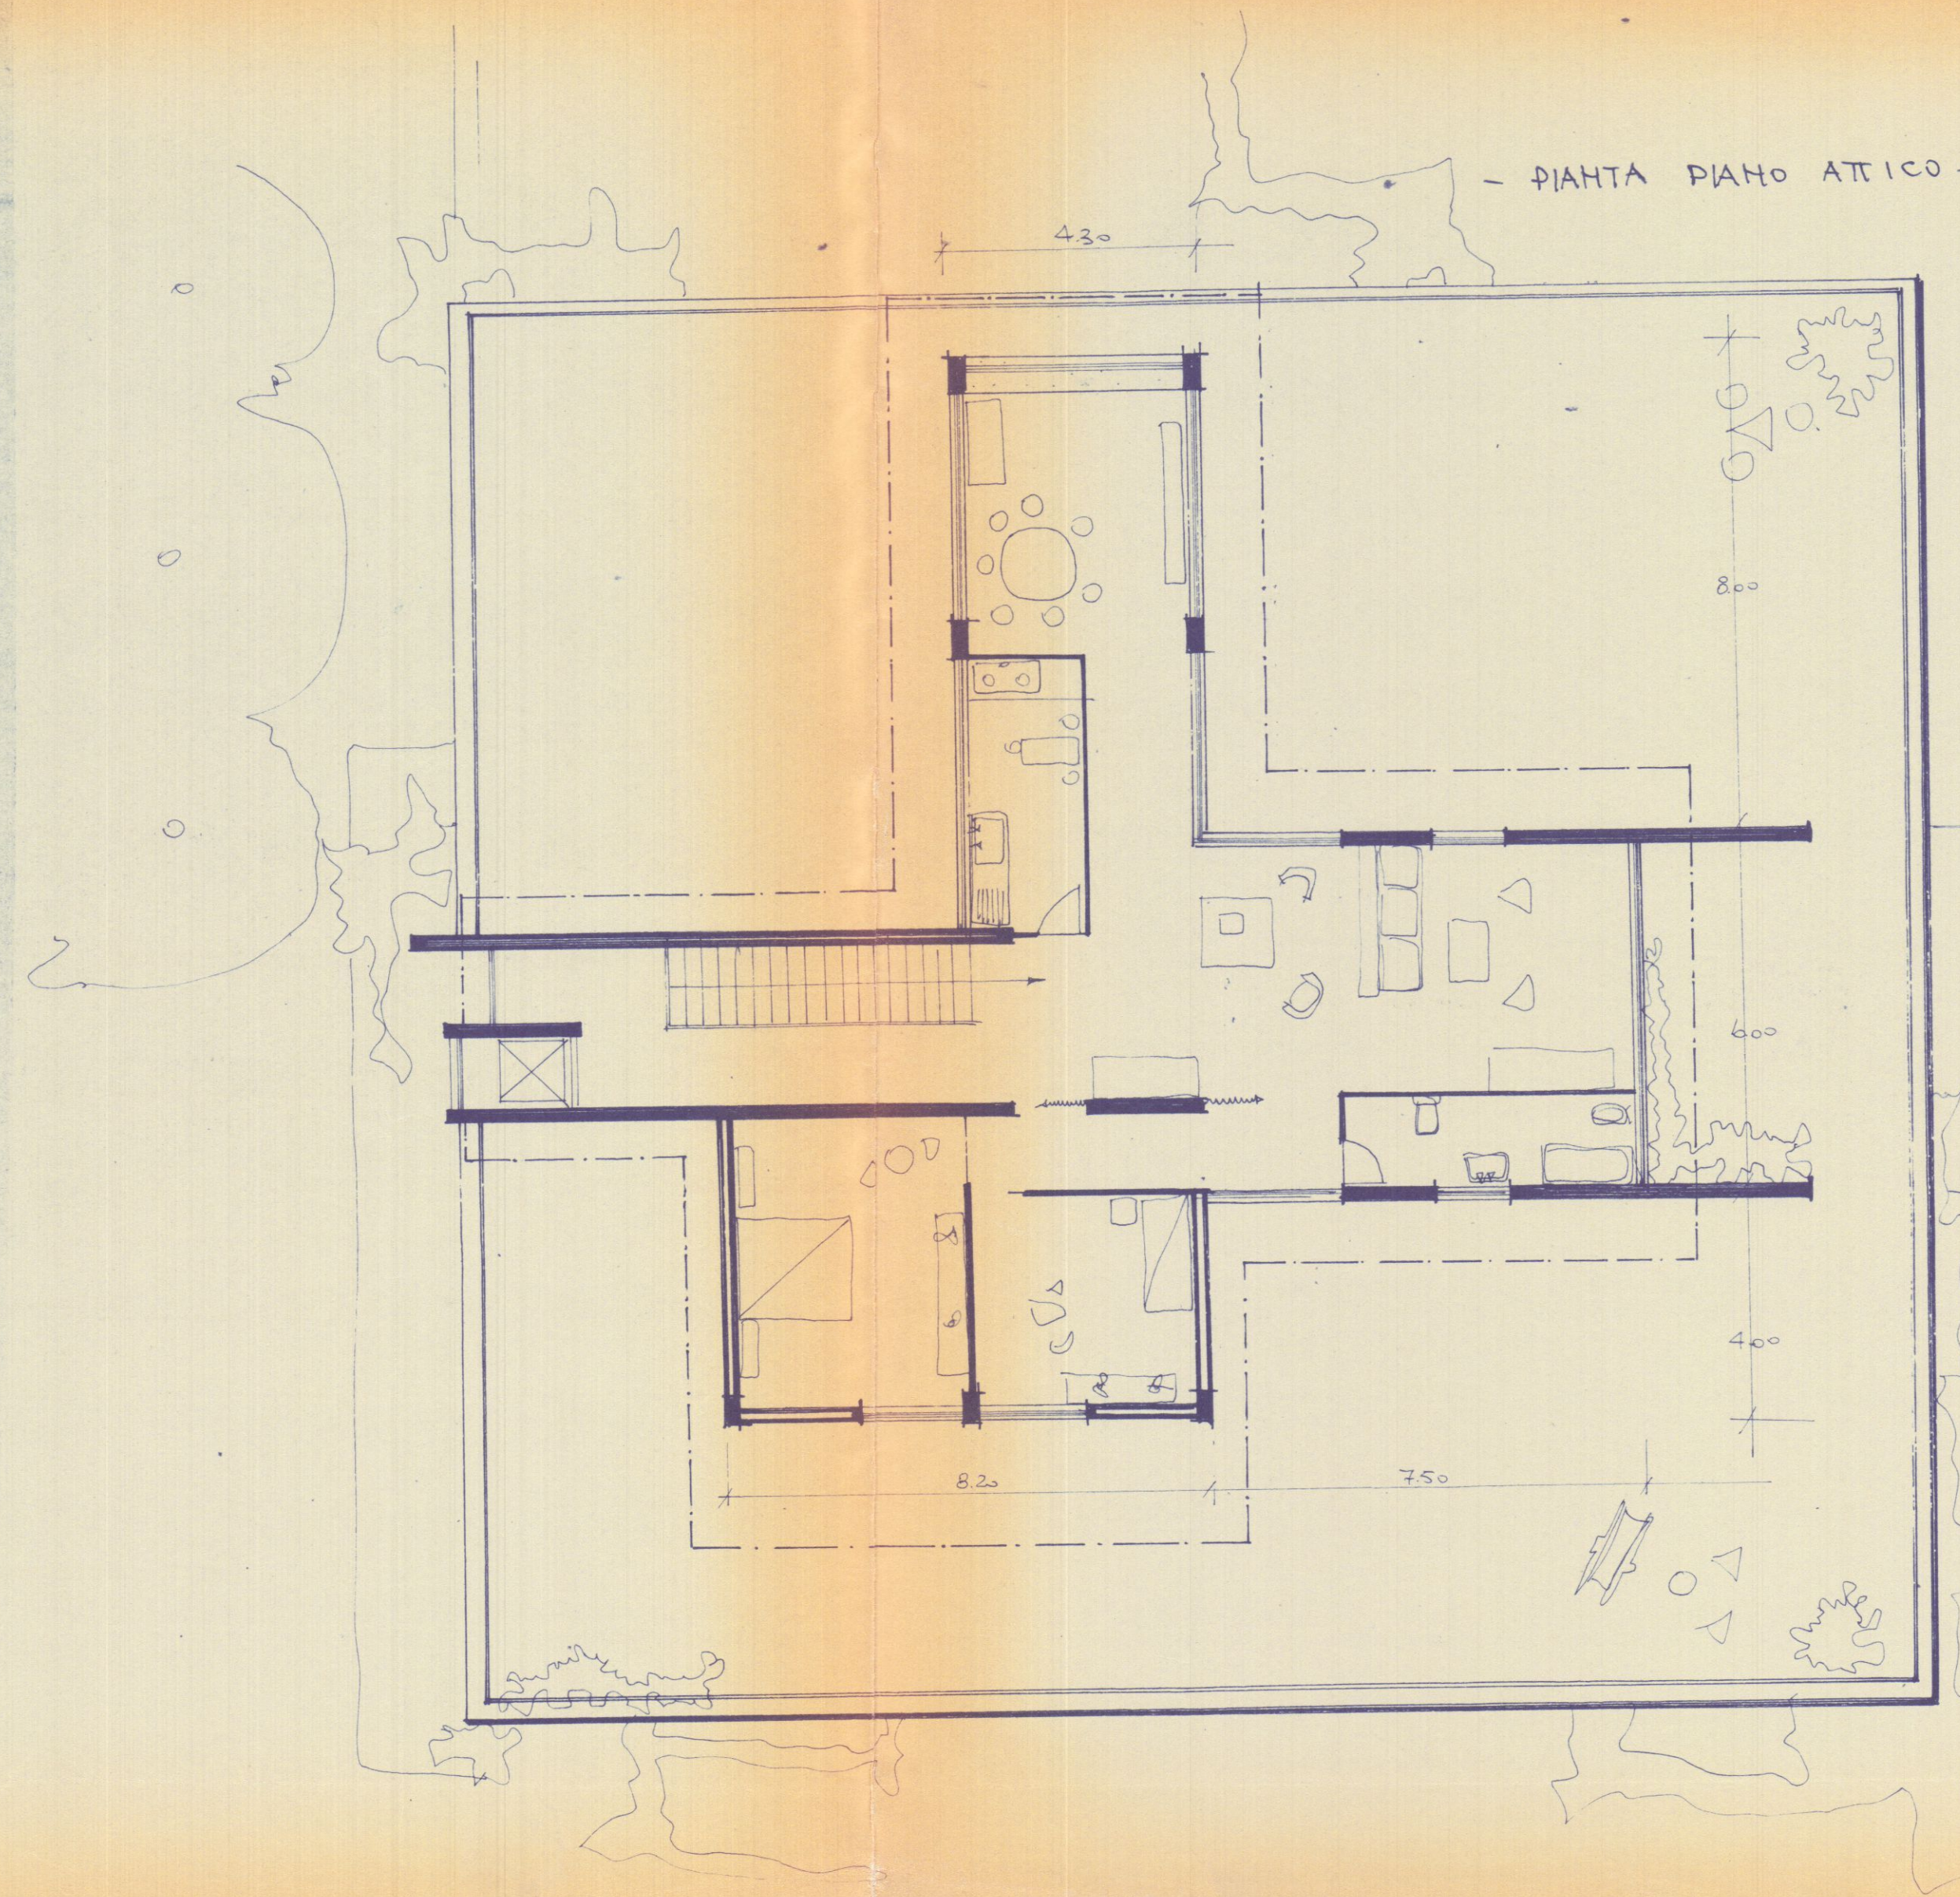

PROPRIETÀ SIAI - PROGETTO PER EDI-
FICI DI CIVILE ABITAZIONE LOCALITÀ
"LA BASSA" - RAPP. 1:100 PROSPETTI.

FABBRICATO A

Arch. E. BIANCHI
DOTT. ARCH. E. BIANCHI

7/4

APPROVATO


CONTROLLATO
29 APR. 1967

Approvato dal Sindaco alle condizioni
indicate nel permesso di costruzione
N° 213 del 29 APR. 1967
L'ING. CAPO *Luigi*

PROSPETTO EST •



PROSPETTO NORD •

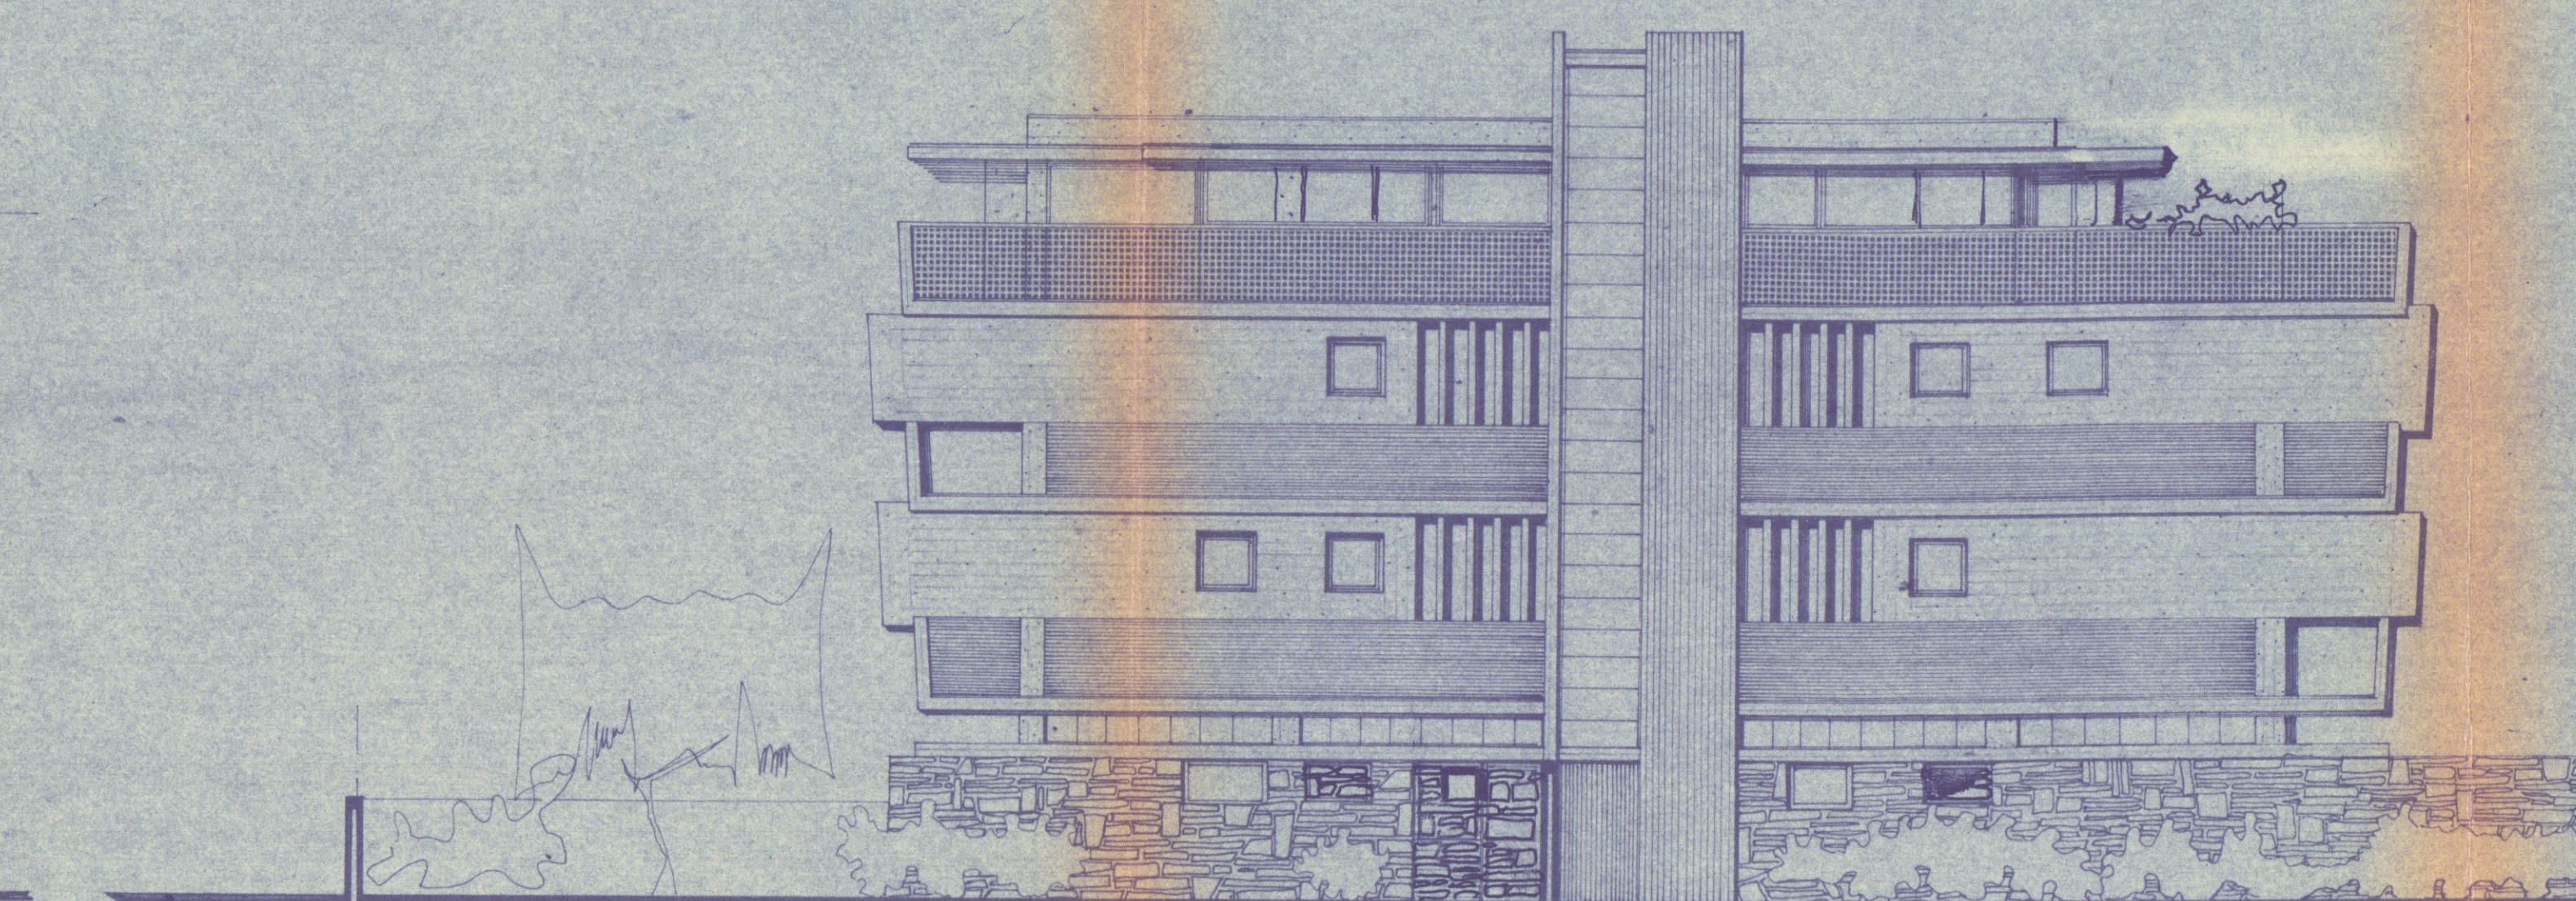

PROSPETTO OVEST •



PROSPETTO SUD •

