

30 LUG. 1968 **VARIANTE**

Suburra IMB


Alu

APPROVATO

CONTROLLATO
IL TECNICO

Approvato dal Sindaco alle condizioni
Indicate nel permesso di costruzione
N° del 21 AGO. 1968

L'ING. CAPO

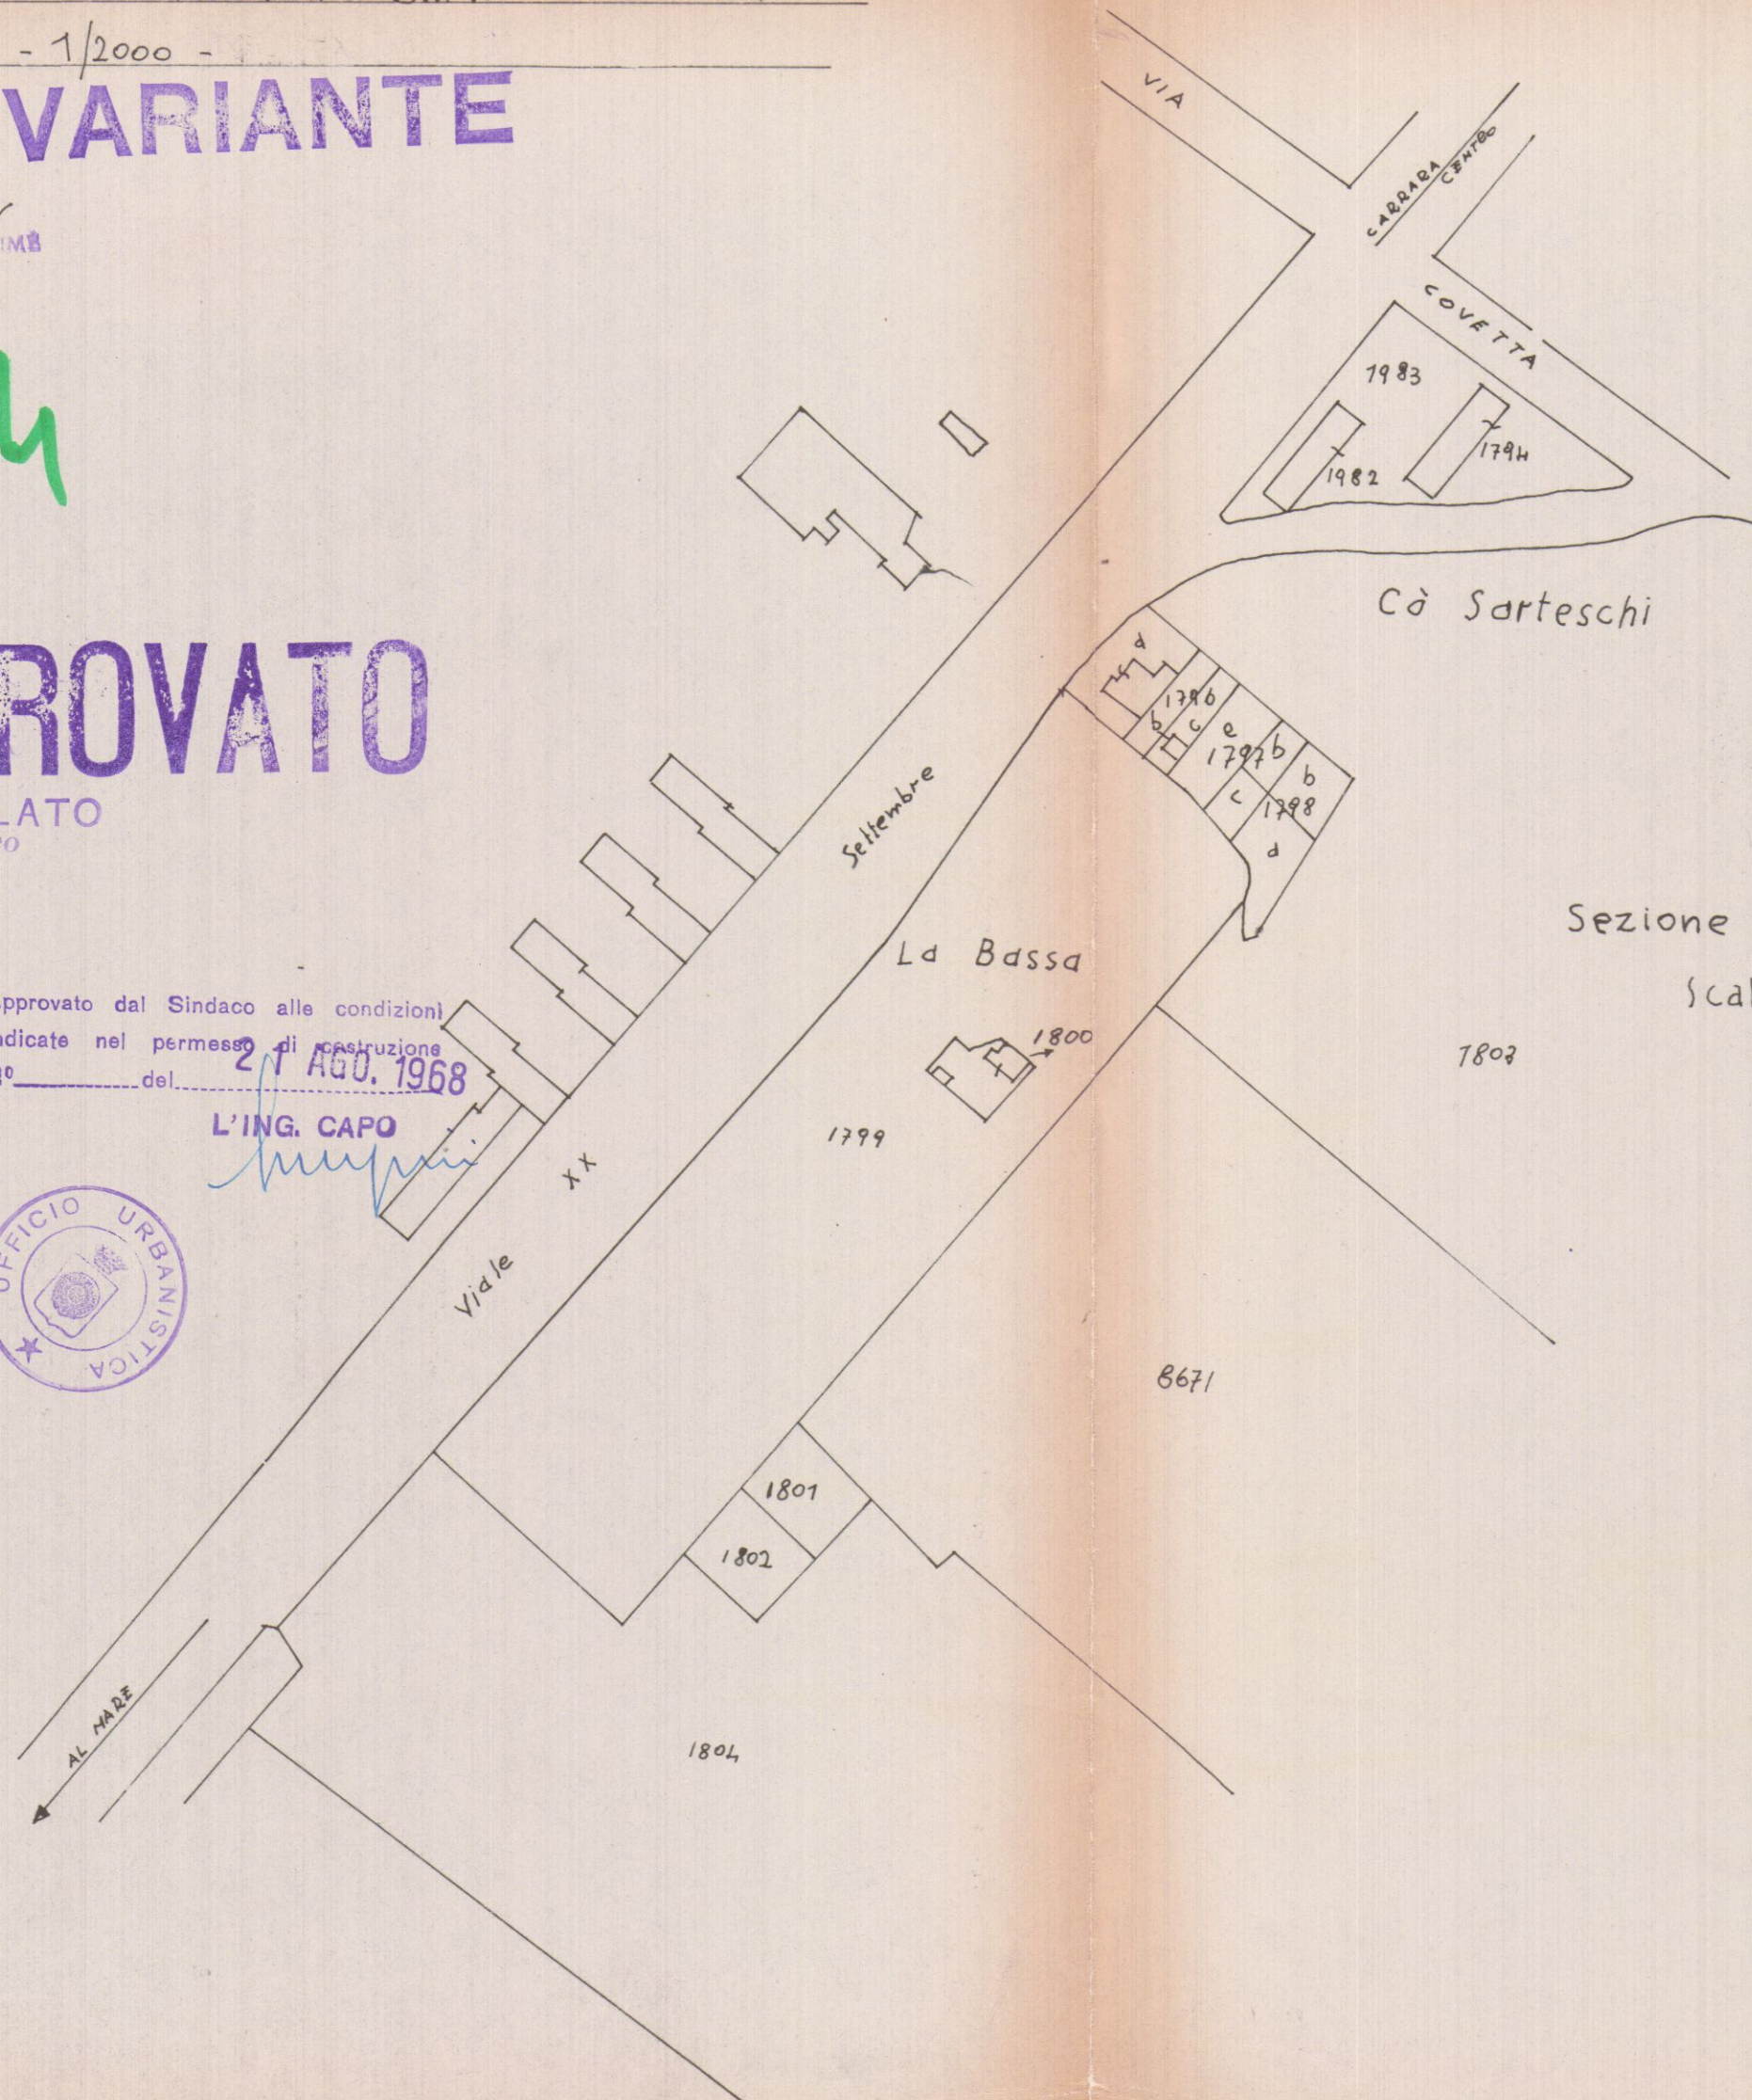

Sezione A Foglio N: 79
Scala di 1:2000

LA BASSA 1:500

1 PLANIMETRIA GENERALE

Dott. Arch. E. BIANCHI

30 LUG. 1968

VARIANTE

A4


4
APPROVATO

CONTROLLATO
TECNICO

21 AGO. 1968



GIOCHI

Approvato dal Sindaco alle condizioni
Indicate nel permesso di costruzione
N° del 21 AGO. 1968
L'ING. CAPO

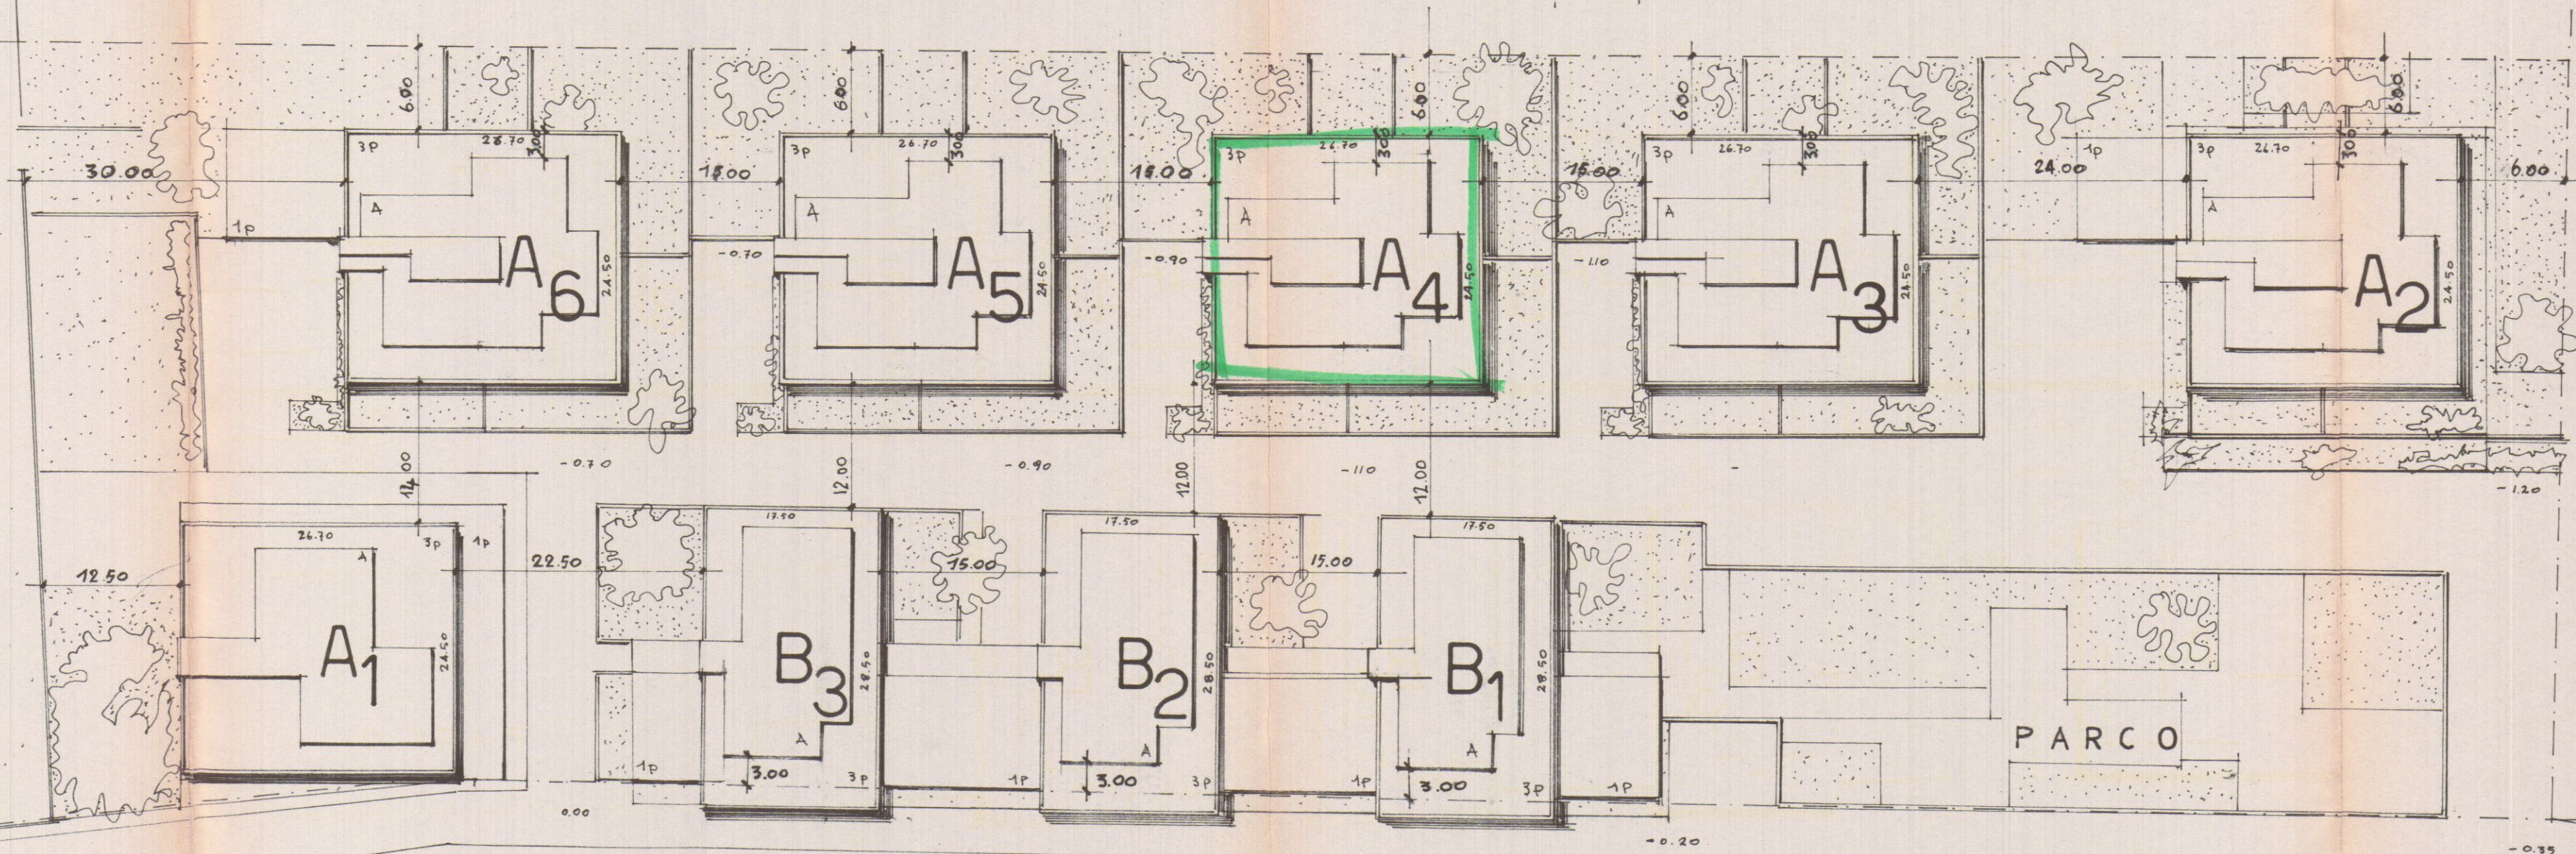

VIALE XX SETTEMBRE

Marina di Carrara

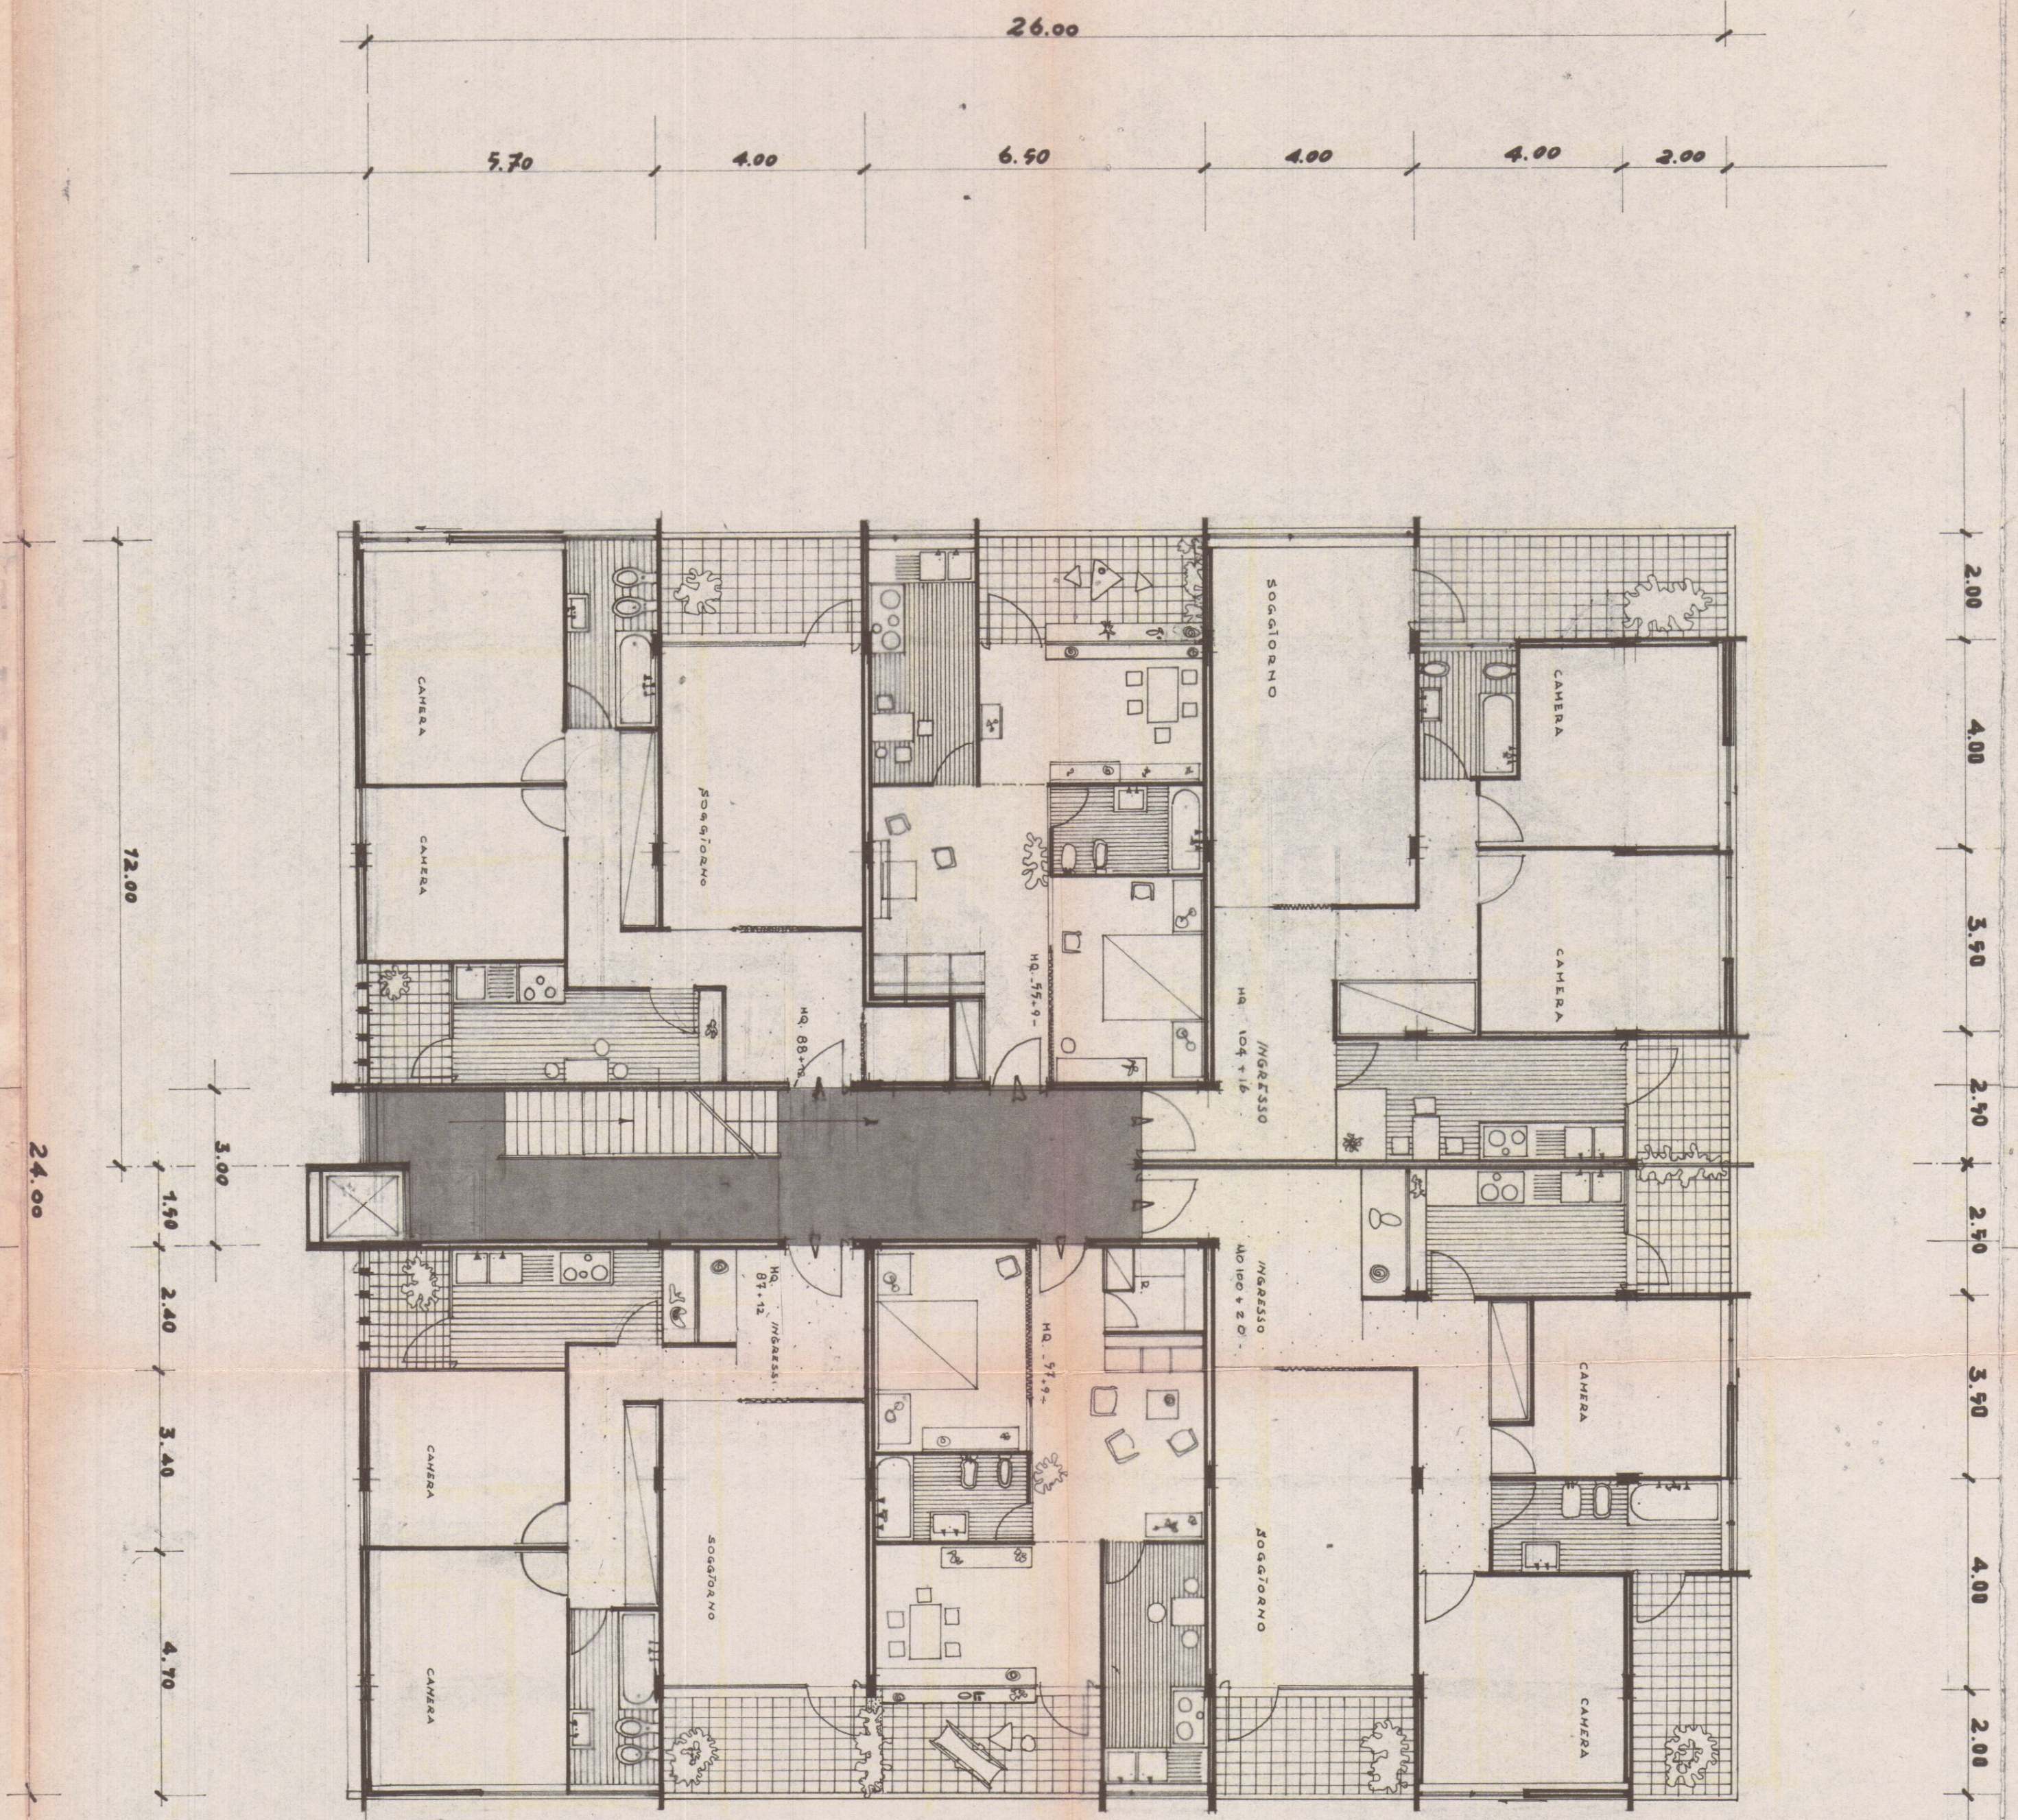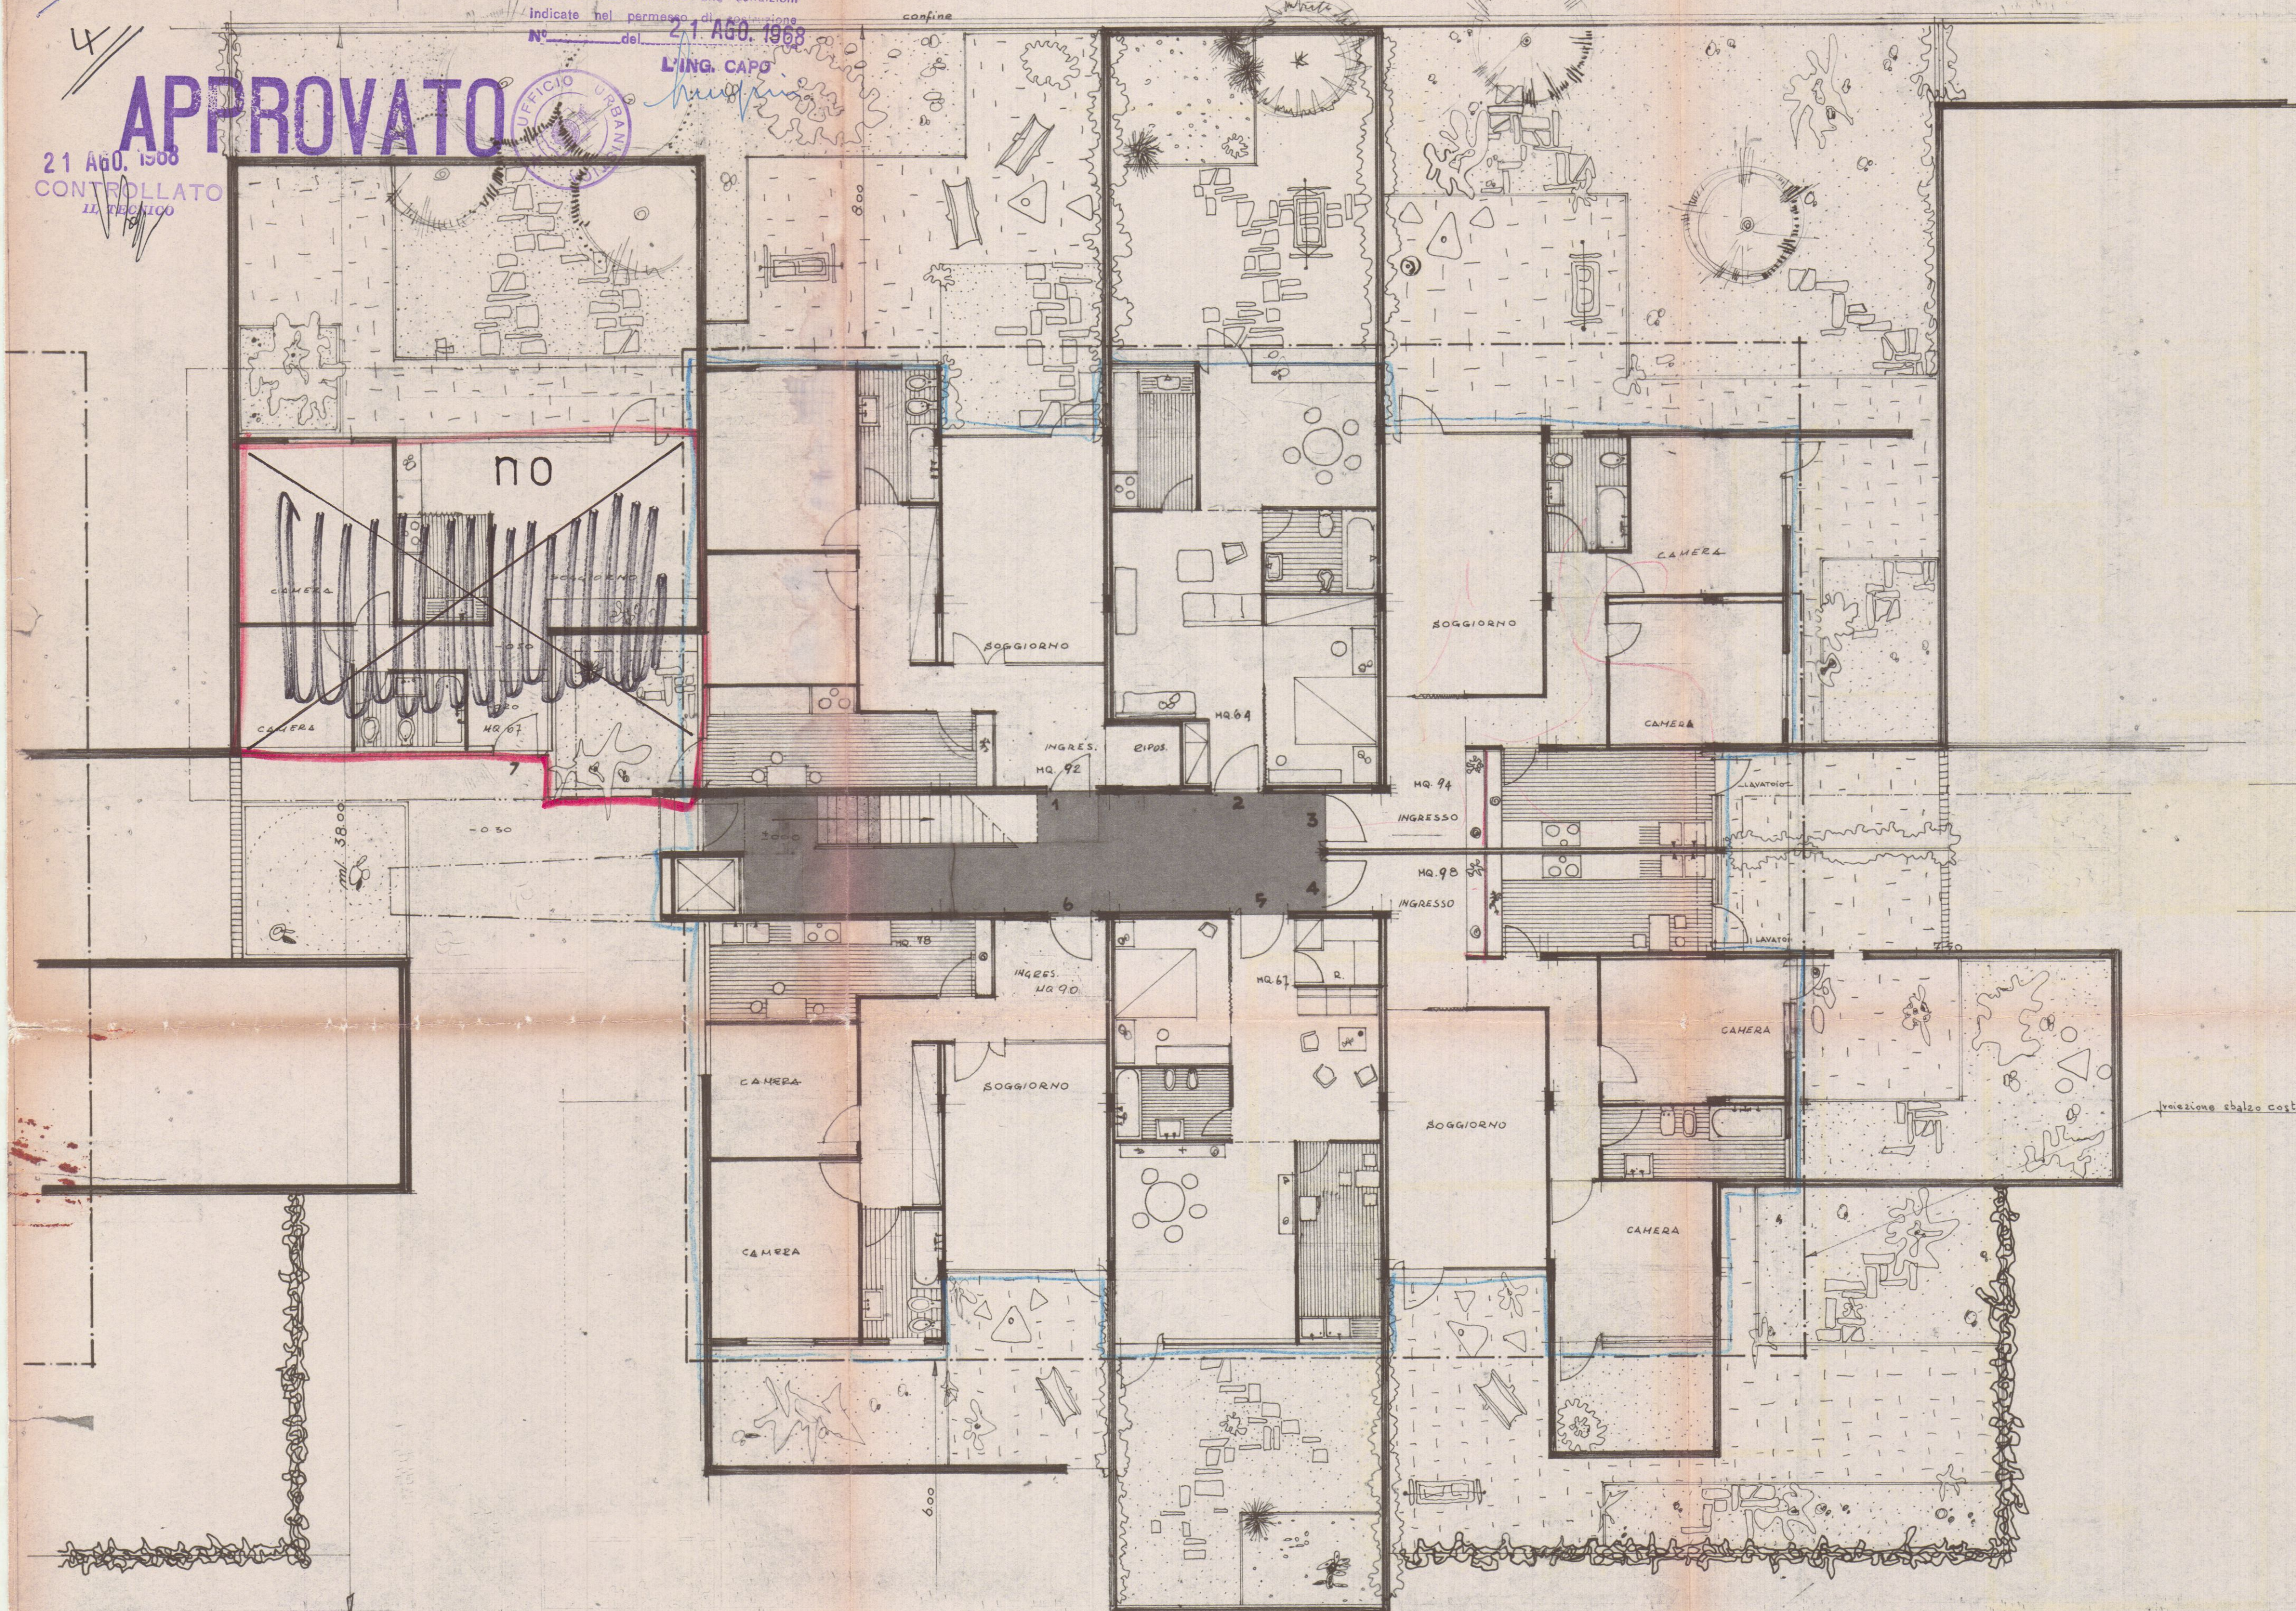

3

Dot. ARCH. E. BIENAIMÉ

PIANTA PIANO ATTICO

A4

APP. 1:100

30 LUG. 1968

VARIANTE

4

APPROVATO

CONTROLLATO

21 AGO. 1968


Approvato dal Sindaco alle condizioni
indicate nel permesso di costruzione

N° del 21 AGO. 1968

LING. CAPO



Signature

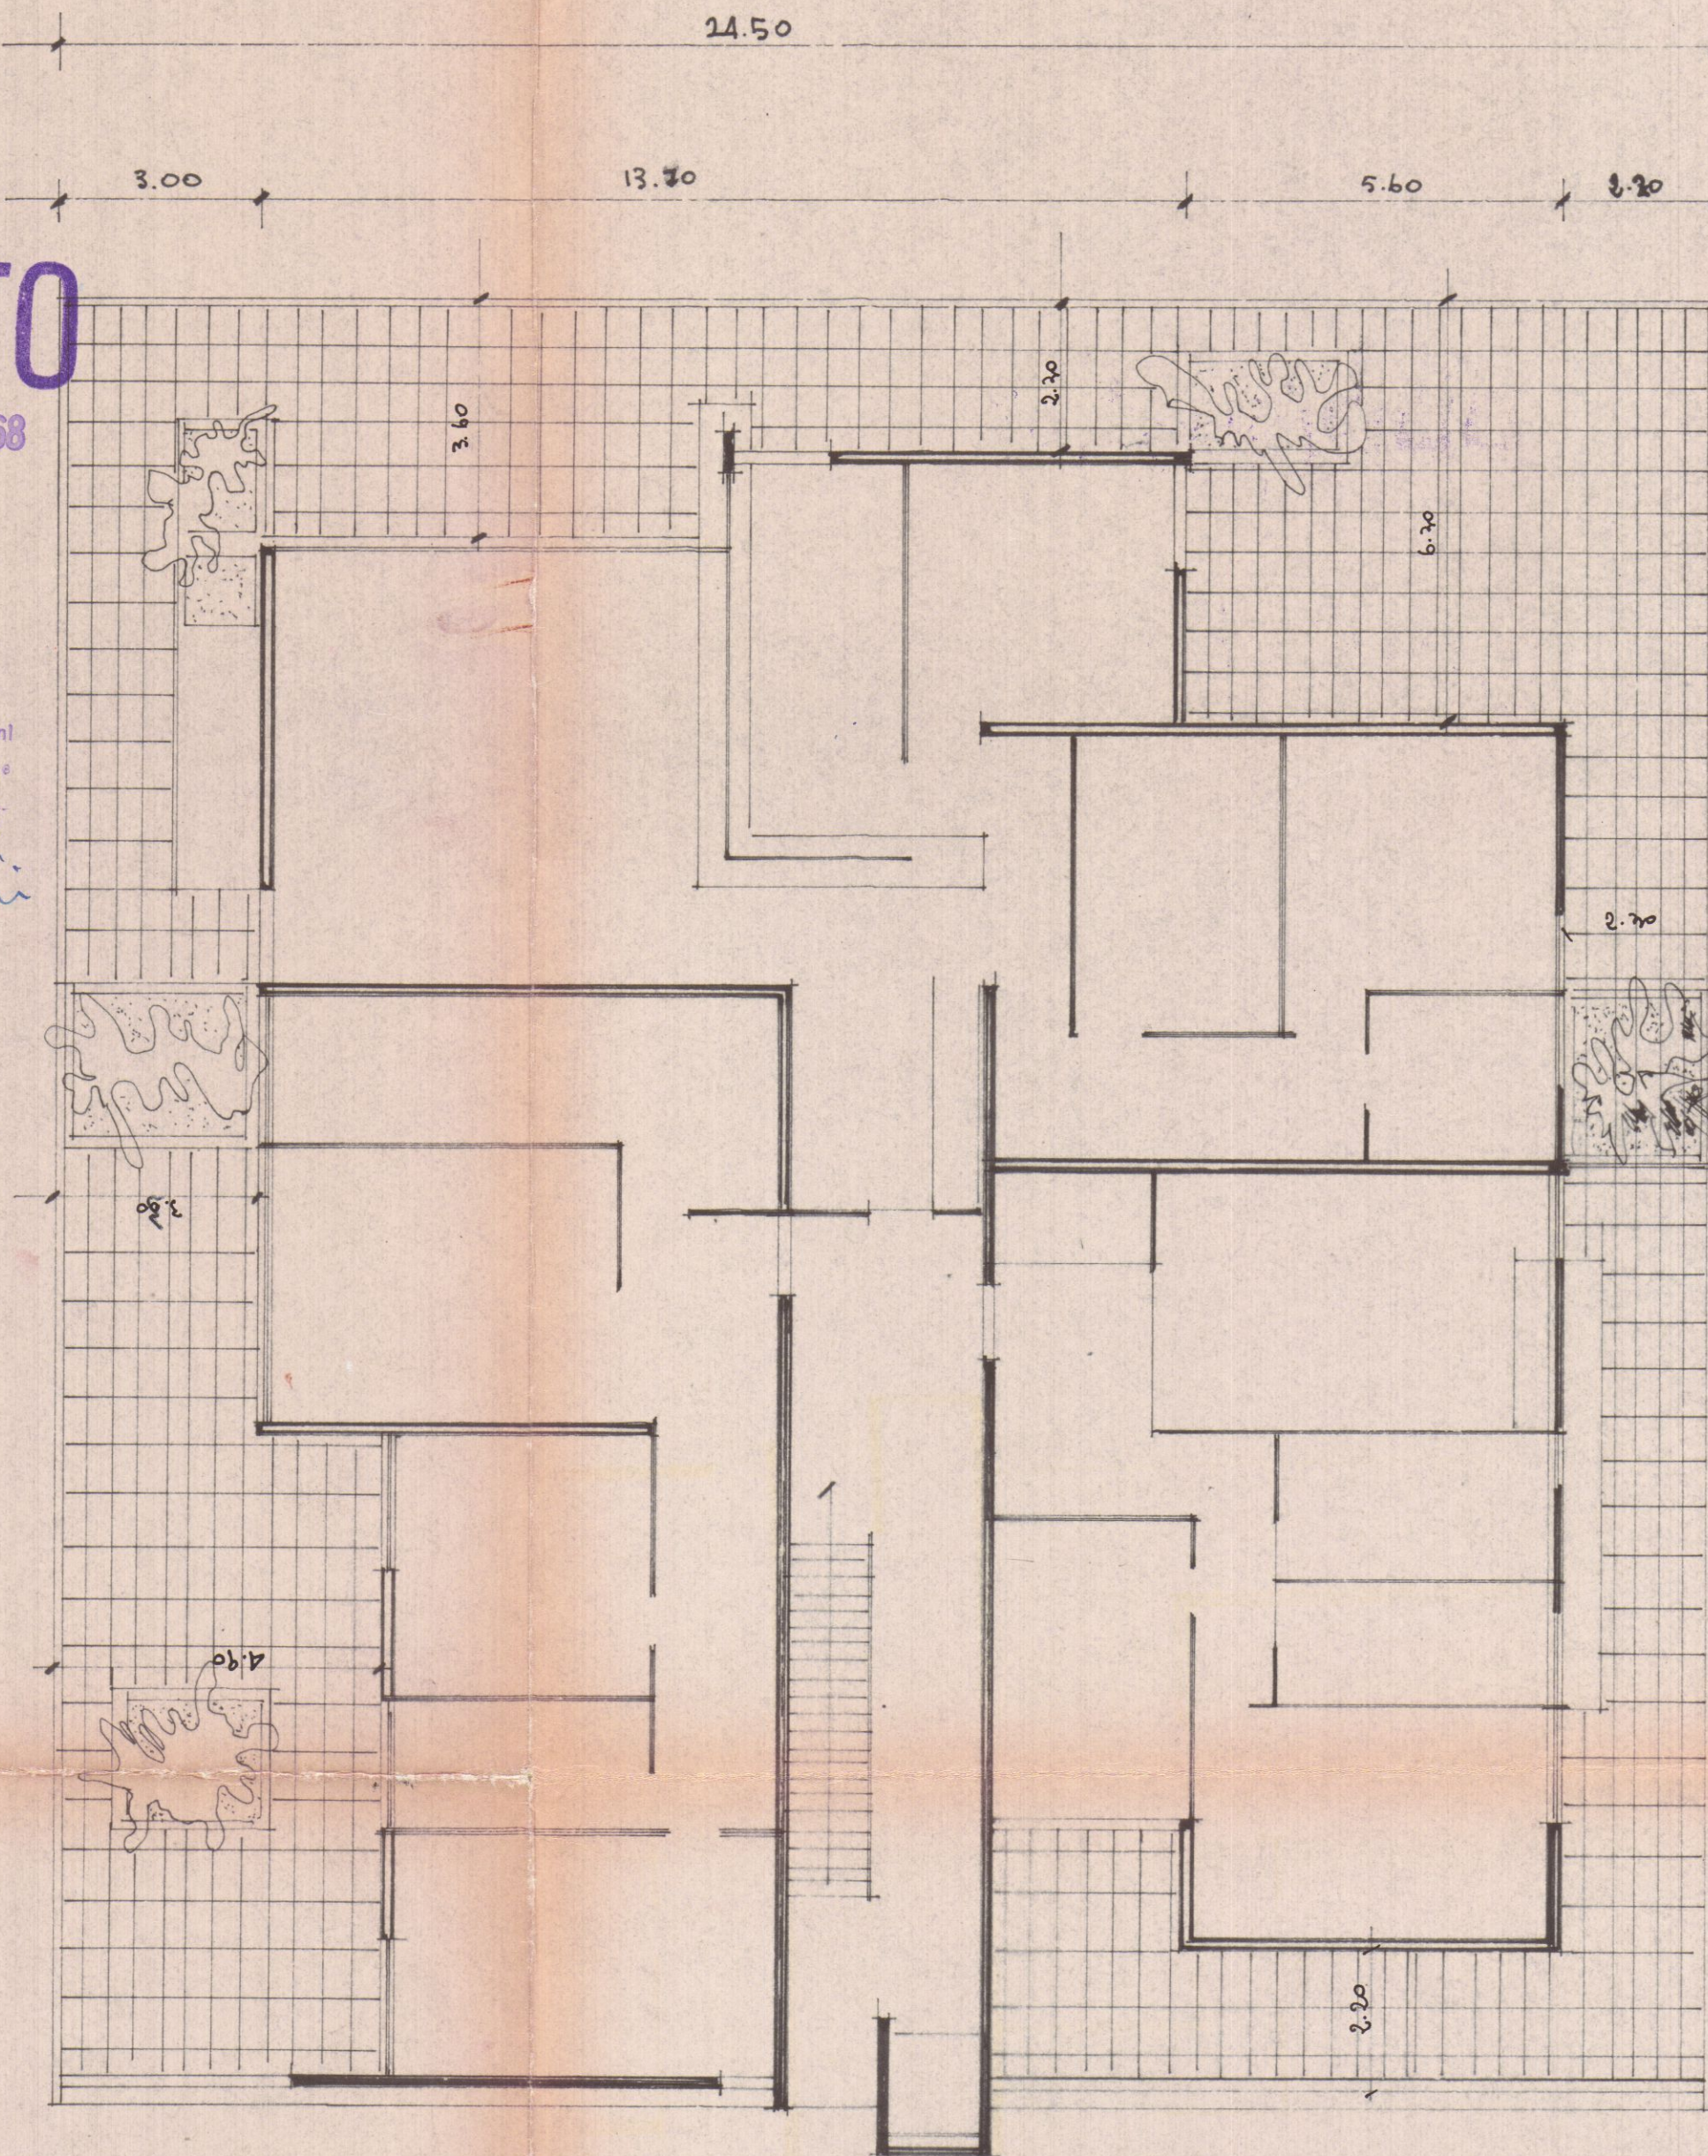

PROGETTO ESECUTIVO - BIAGI - ~~PREGLIASCO~~ - VIALE XX SETT. "LA BASSA"


PROSPETTO SULLA STRADA INTERNA - OVEST. RAPP. 1:100

5. variante in data 29/7/68
DOTT. ARCH. E. BIENAIMÉ
30 LUG. 1968
VARIANTE

APPROVATO
CONTROLLATO 21 AGO. 1968
1:100

Approvato dal Sindaco alle condizioni
Indicate nel permesso di costruzione
N° del 21 AGO. 1968.



L'ING. CAPO

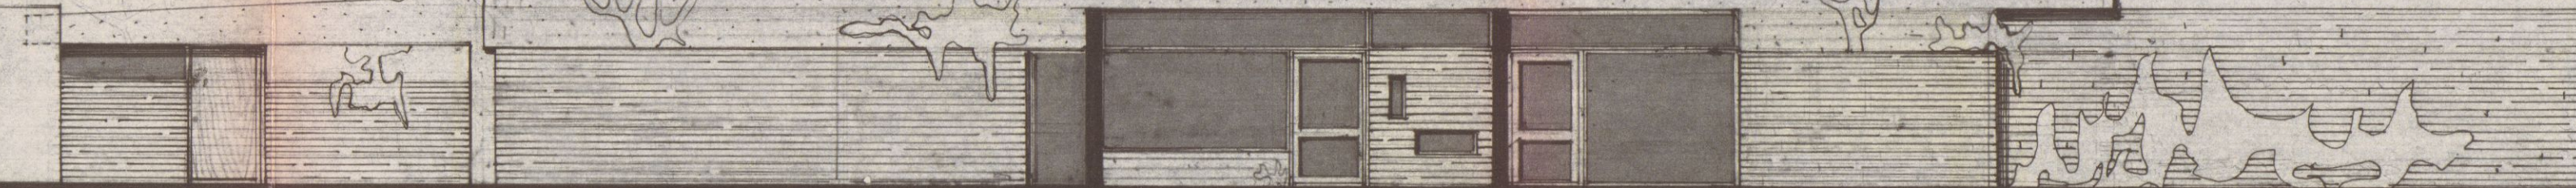

PROGETTO ESECUTIVO - BIAGI - PREGLIASCO - "LA BASSA" VIALE XX SETT.

PROSPETTO VERSO MARE - SUB - RAPP. 1:100

6.

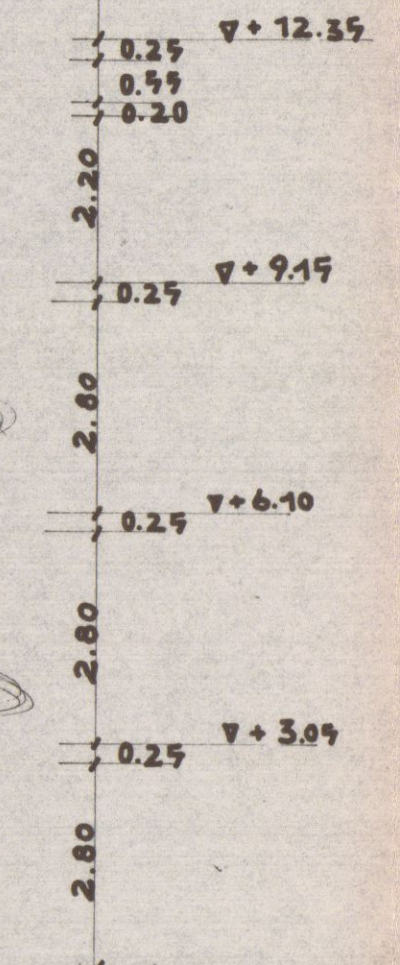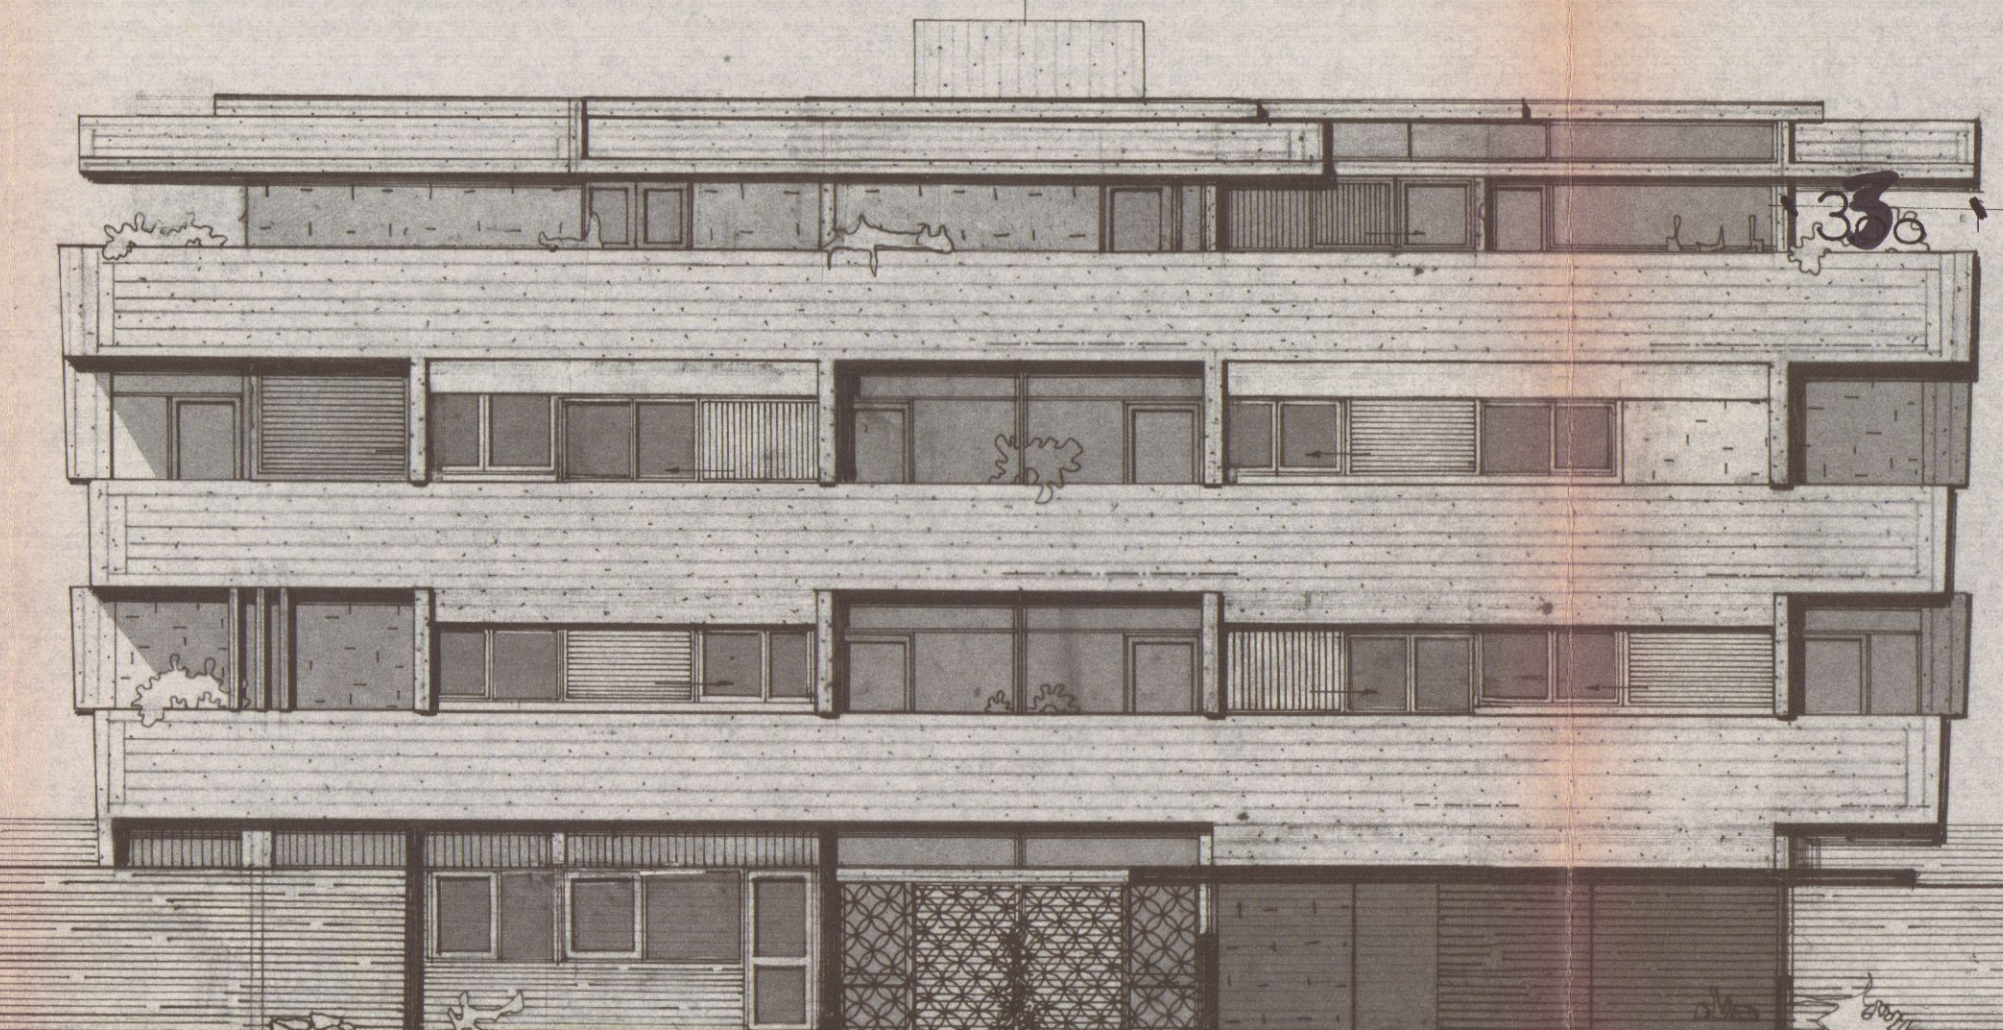

7.

variante in data 29/7/68


A4

DR. ARCH. E. BERNARDI

30 LUG. 1968 **VARIANTE**


APPROVATO
CONTROLLATO
21 AGO. 1968

Approvato dal Sindaco alle condizioni
Indicate nel permesso di costruzione
N° del 21 AGO. 1968
L'ING. CAPO

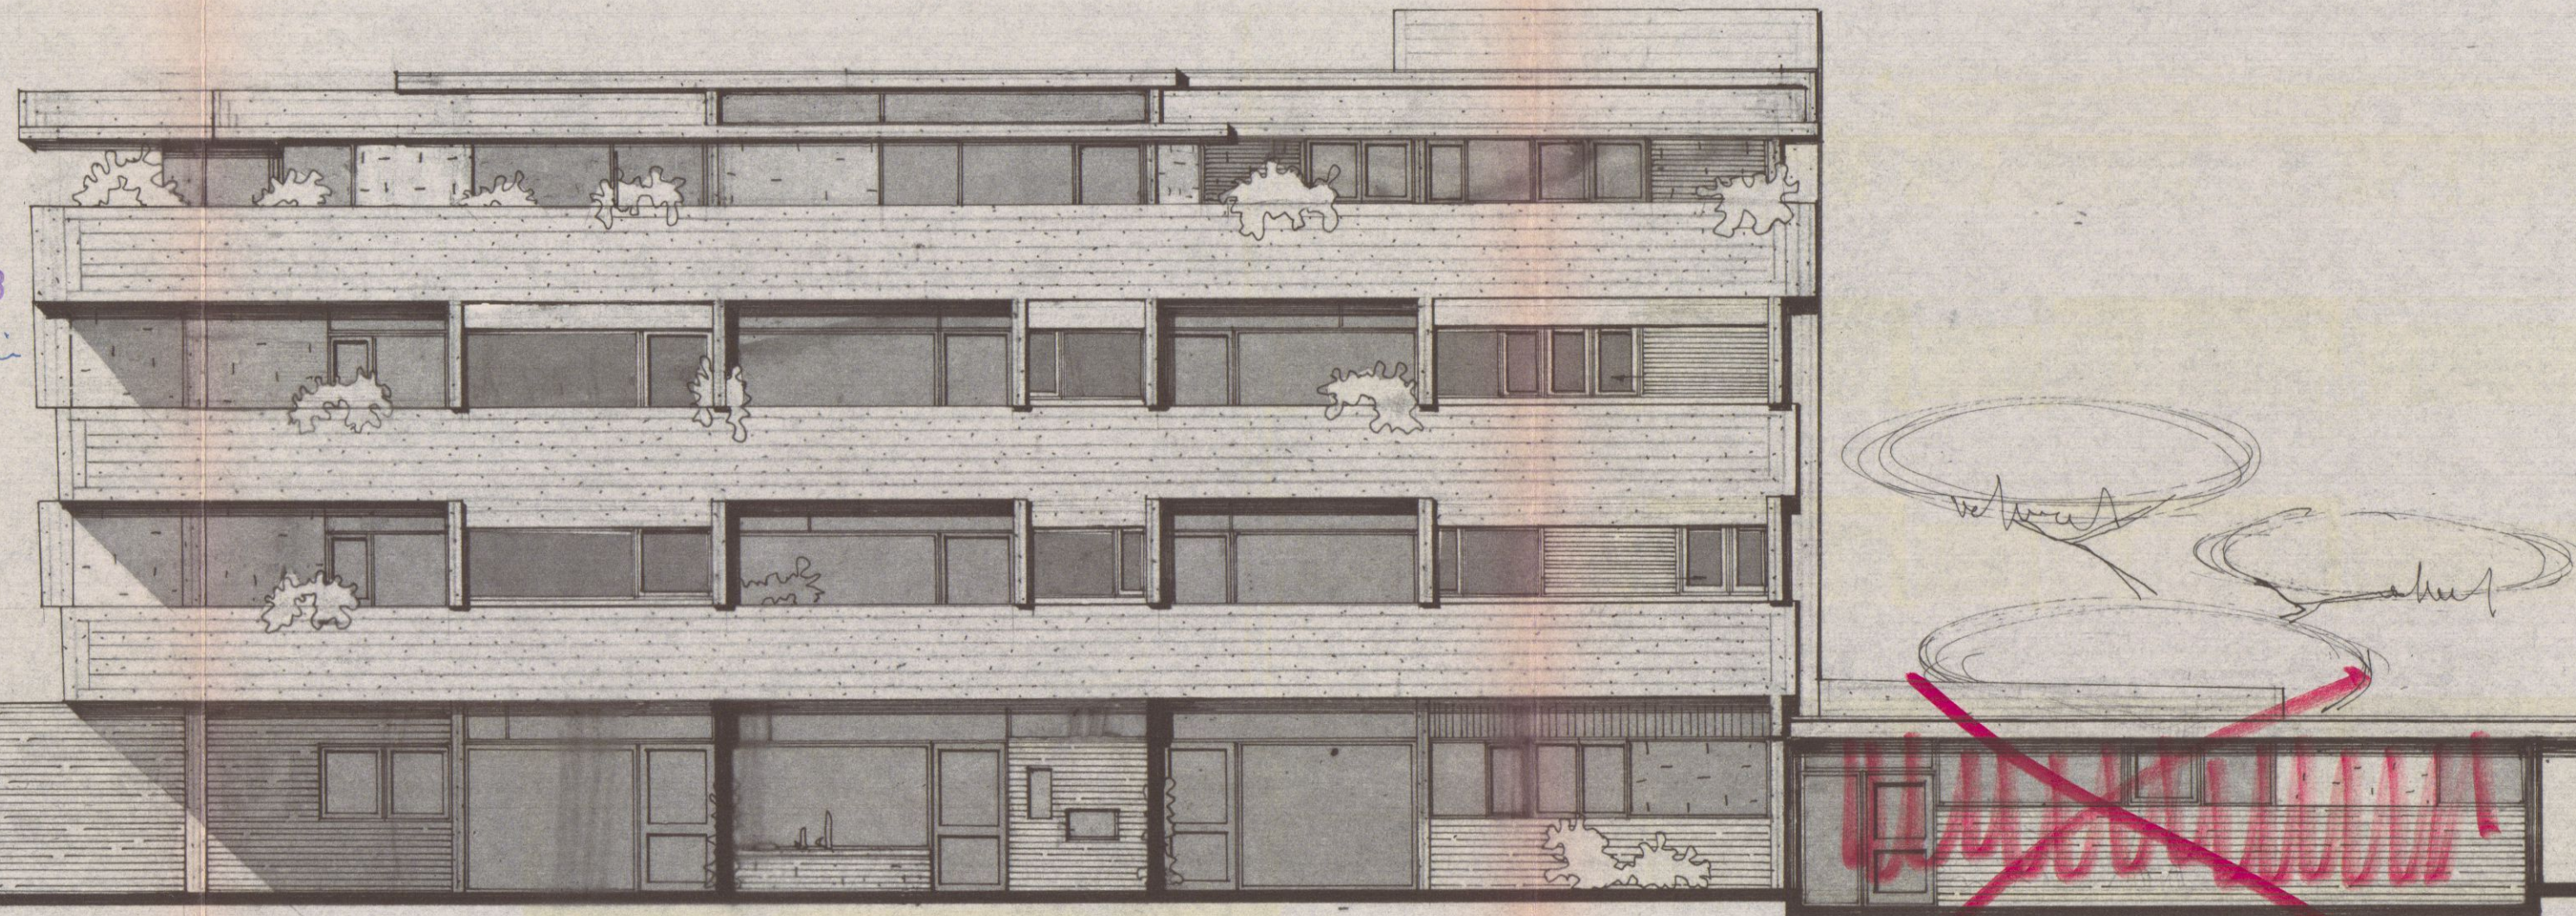

NO

8.

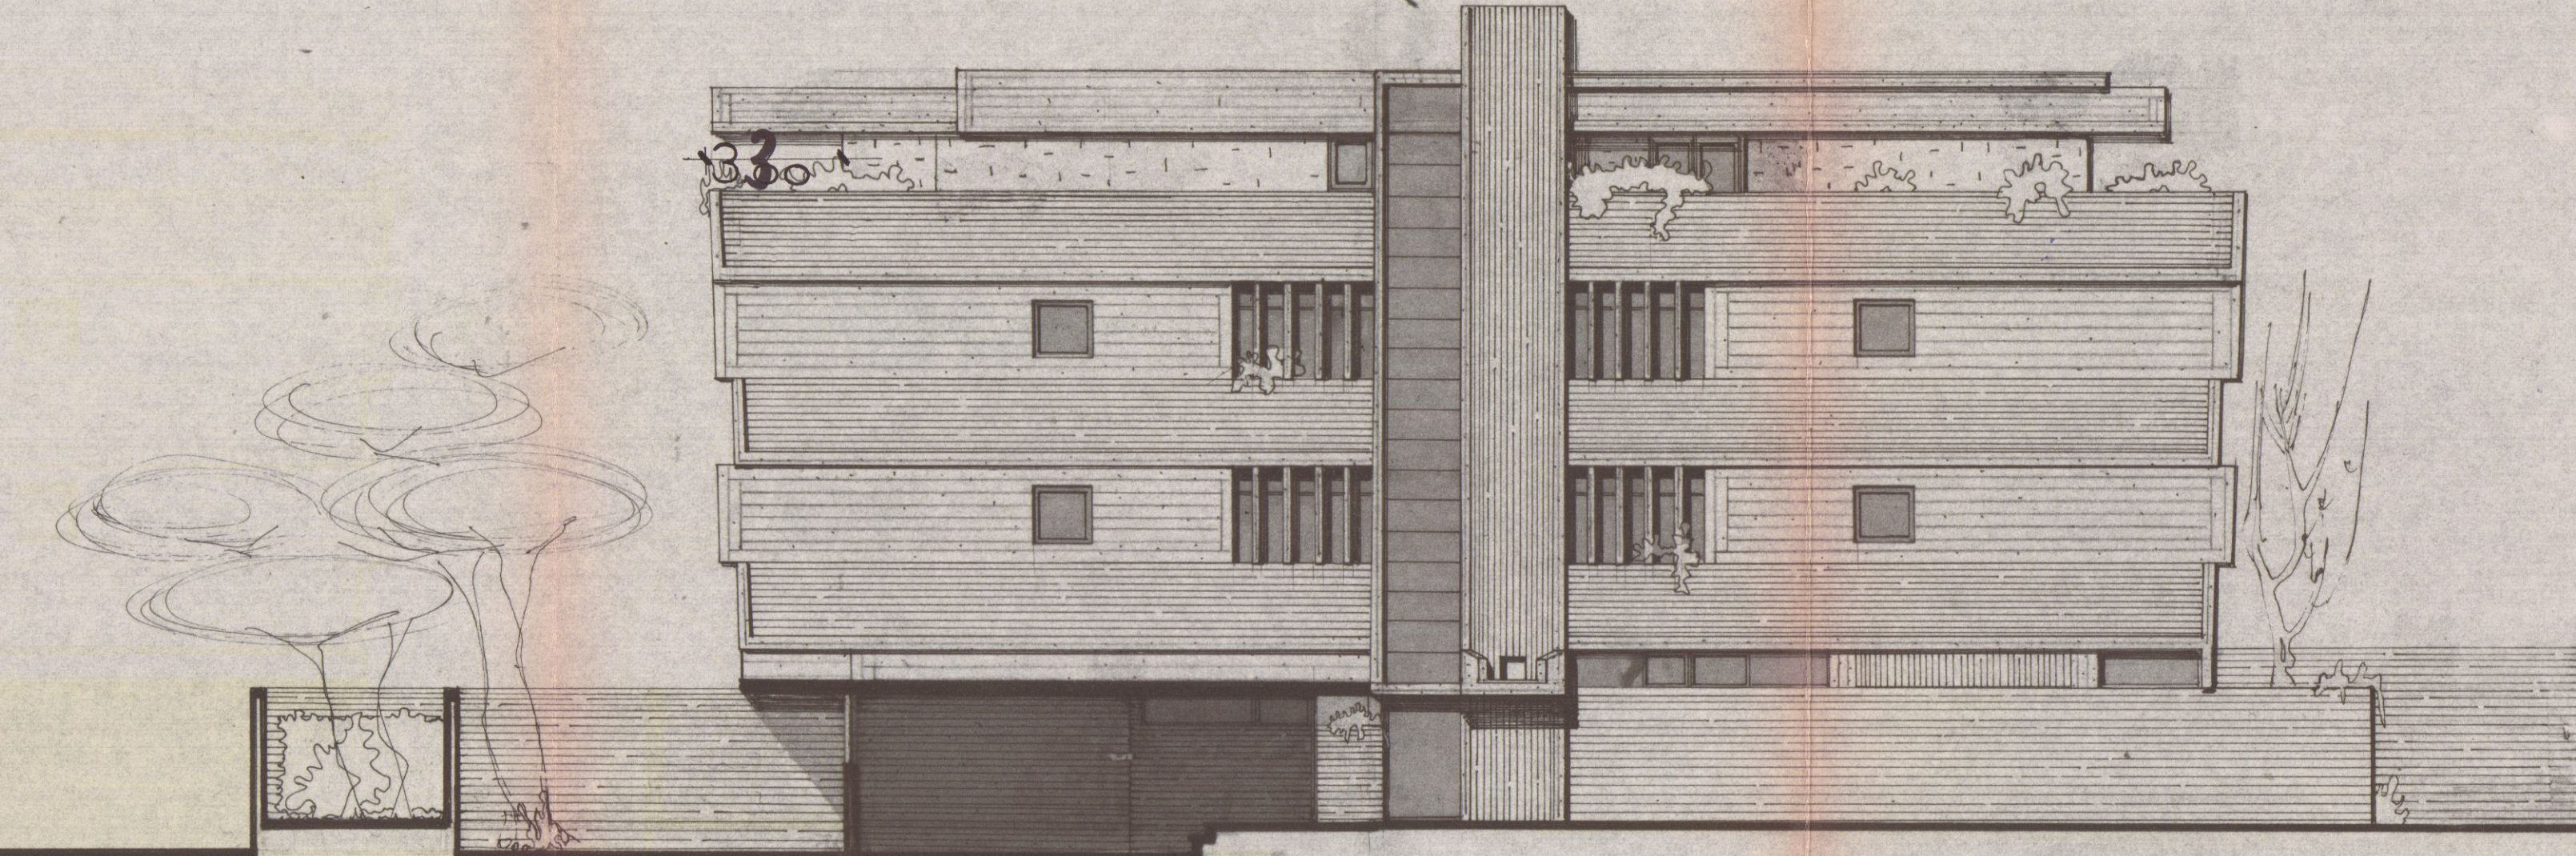

9

PROGETTO BIAGI - "LA BASSA"

SEZIONE DAPP. 1:100

A

30 LUG. 1968

VARIANTE

DOCT. ARCH. E. BIENAIMÉ

Ah

4

APPROVATO

CONTROLLATO
IL TECNICO

21 AGO. 1968


Approvato dal Sindaco alle condizioni
Indicate nel permesso di costruzione
N° del 21 AGO. 1968

L'ING. CAPO



Signature

12.30

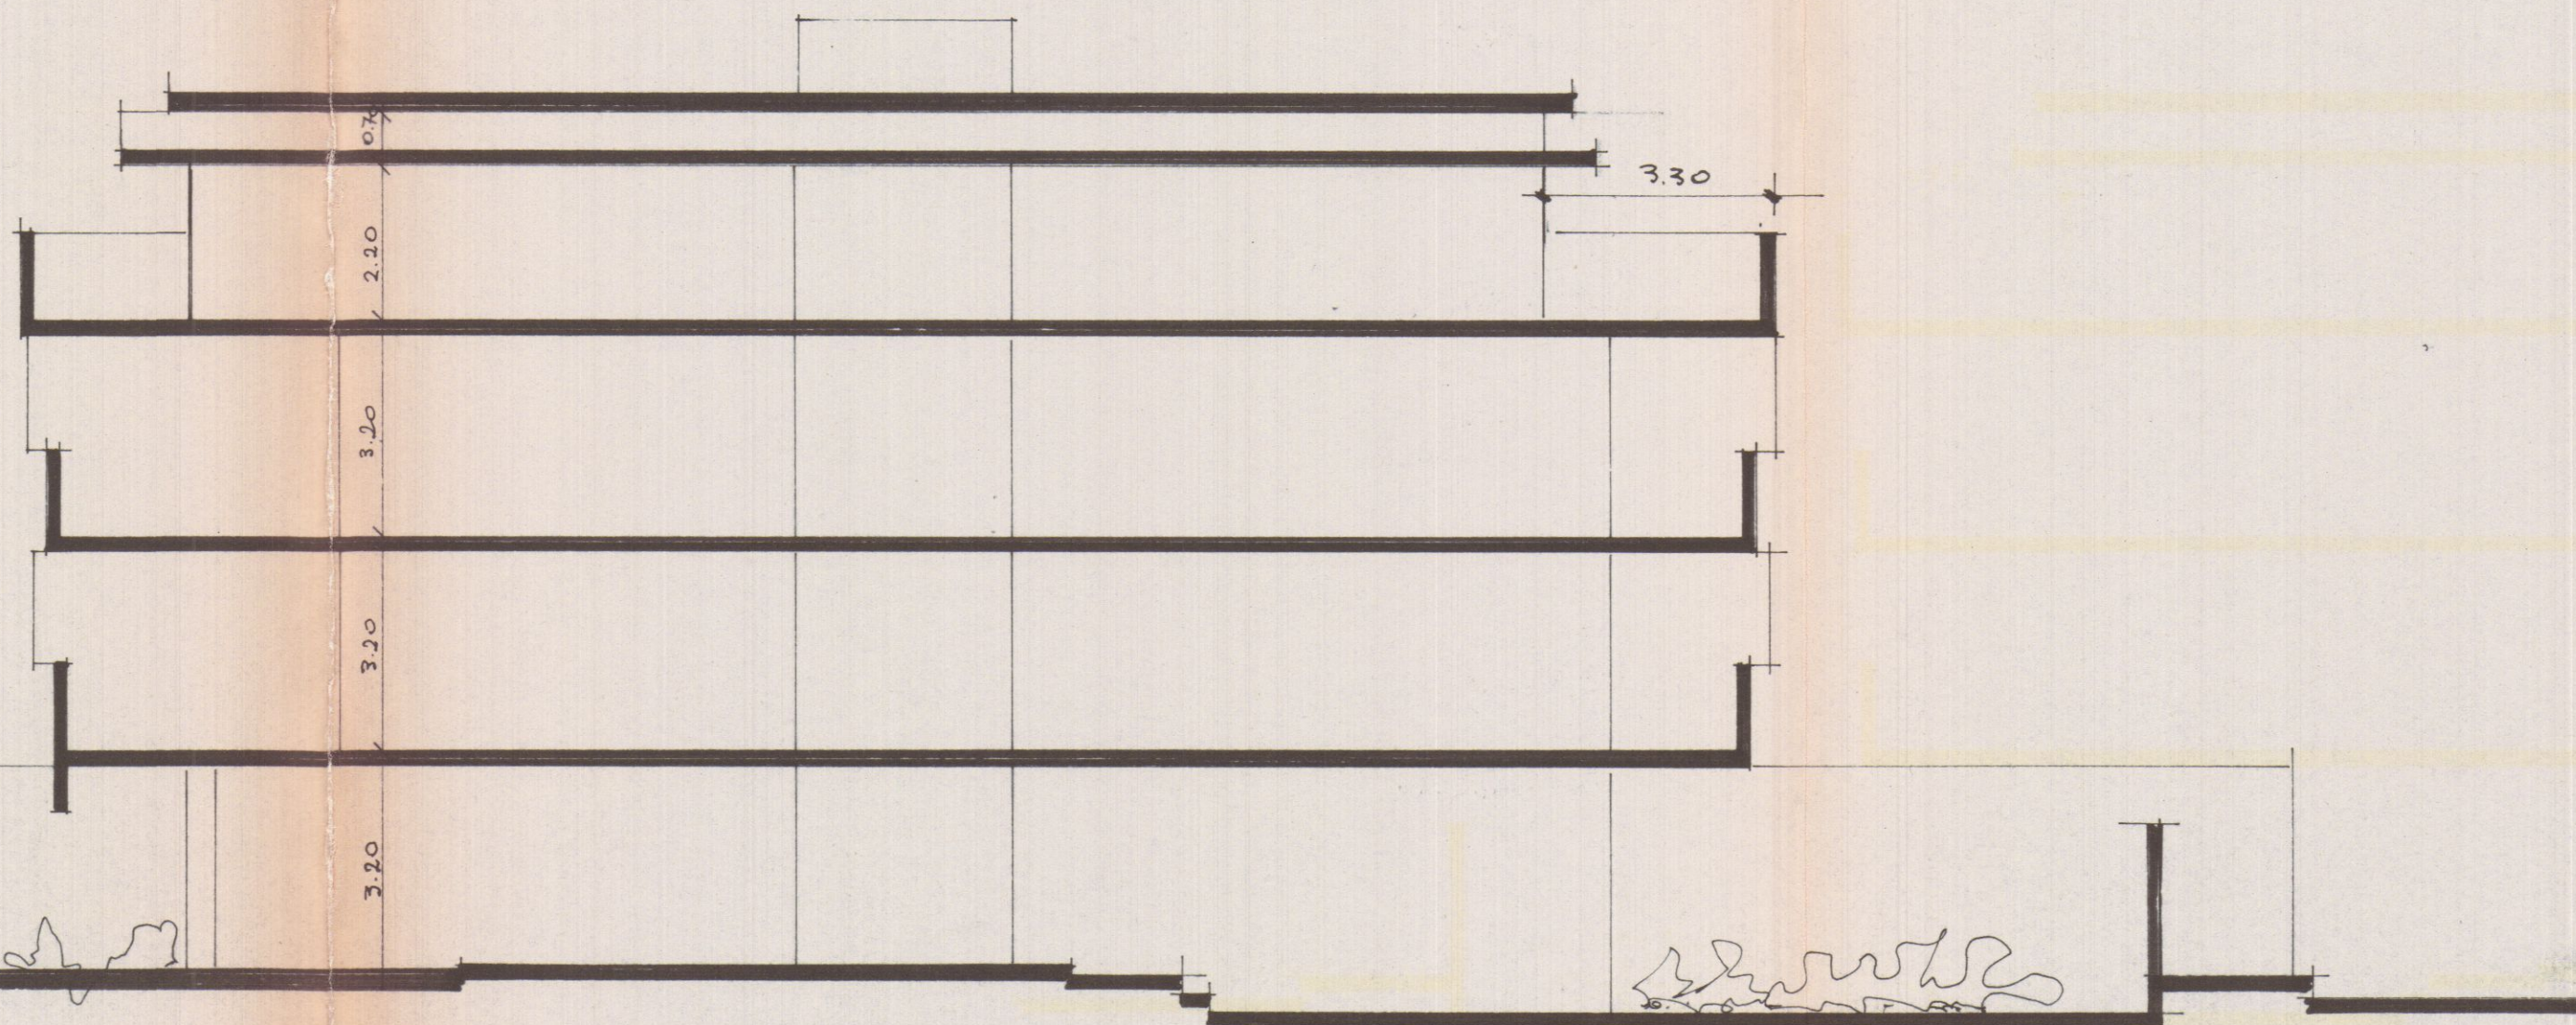


BLOCCO A
TAVOLA N. 2
VARIANTE 1/3/70
RAP. 1:100
1 AGO. 1970

IMMOBILIARE S.E.D.I. S.P.A. VIA BORSUO 9 BERGAMO
DOTT. ARCH. E. BENAIME
Arch. Aut. Provinc. N. 429
2 VARIANTE
19 AGO. 1970
ING. G. G. G. G.
ING. G. G. G. G.

12/




PROSPETTO EST.

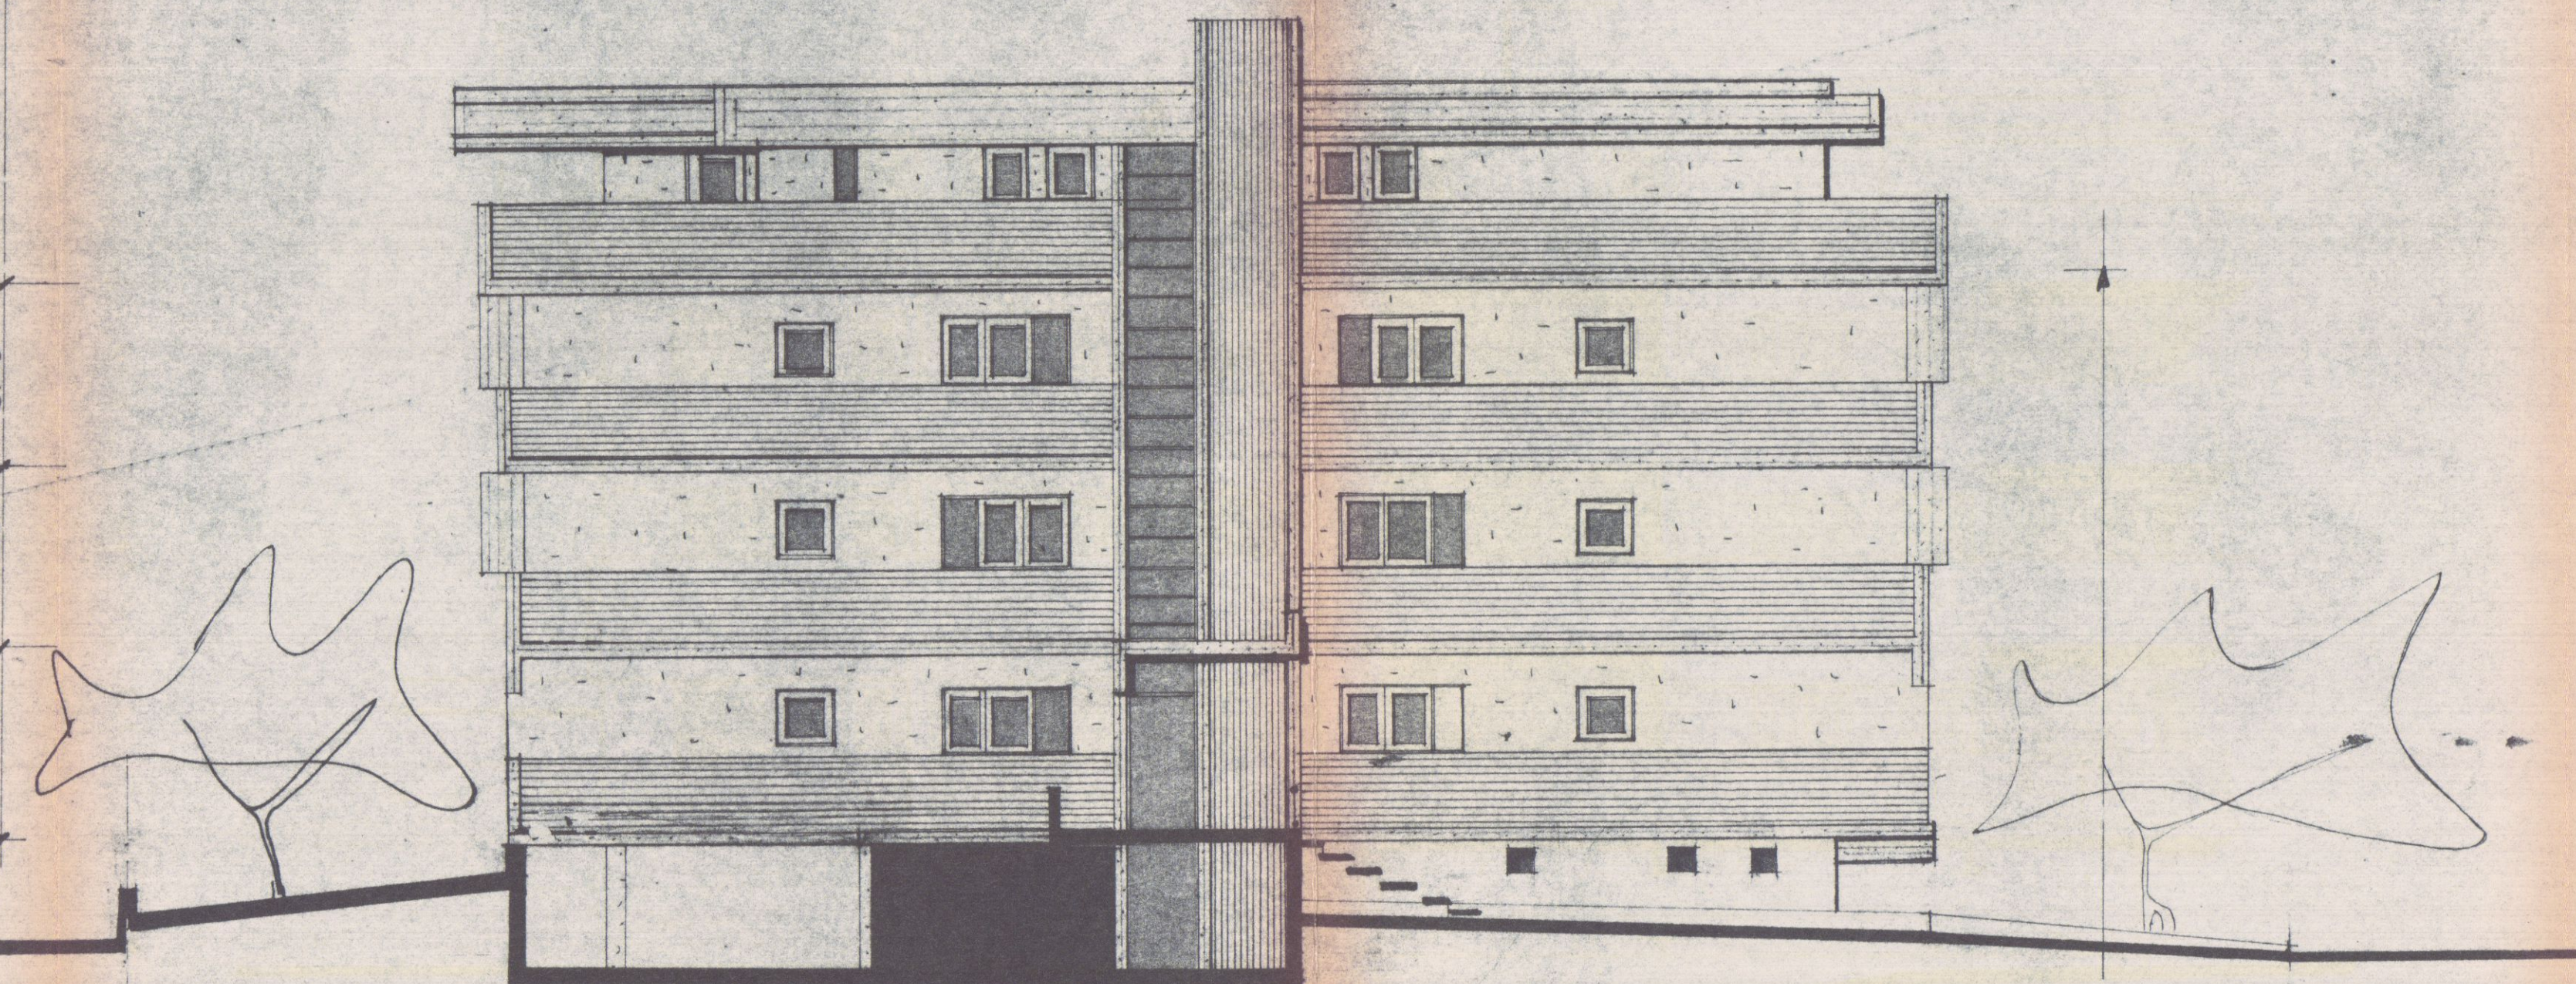


PROSPETTO NORD.



PROSPETTO SUD.

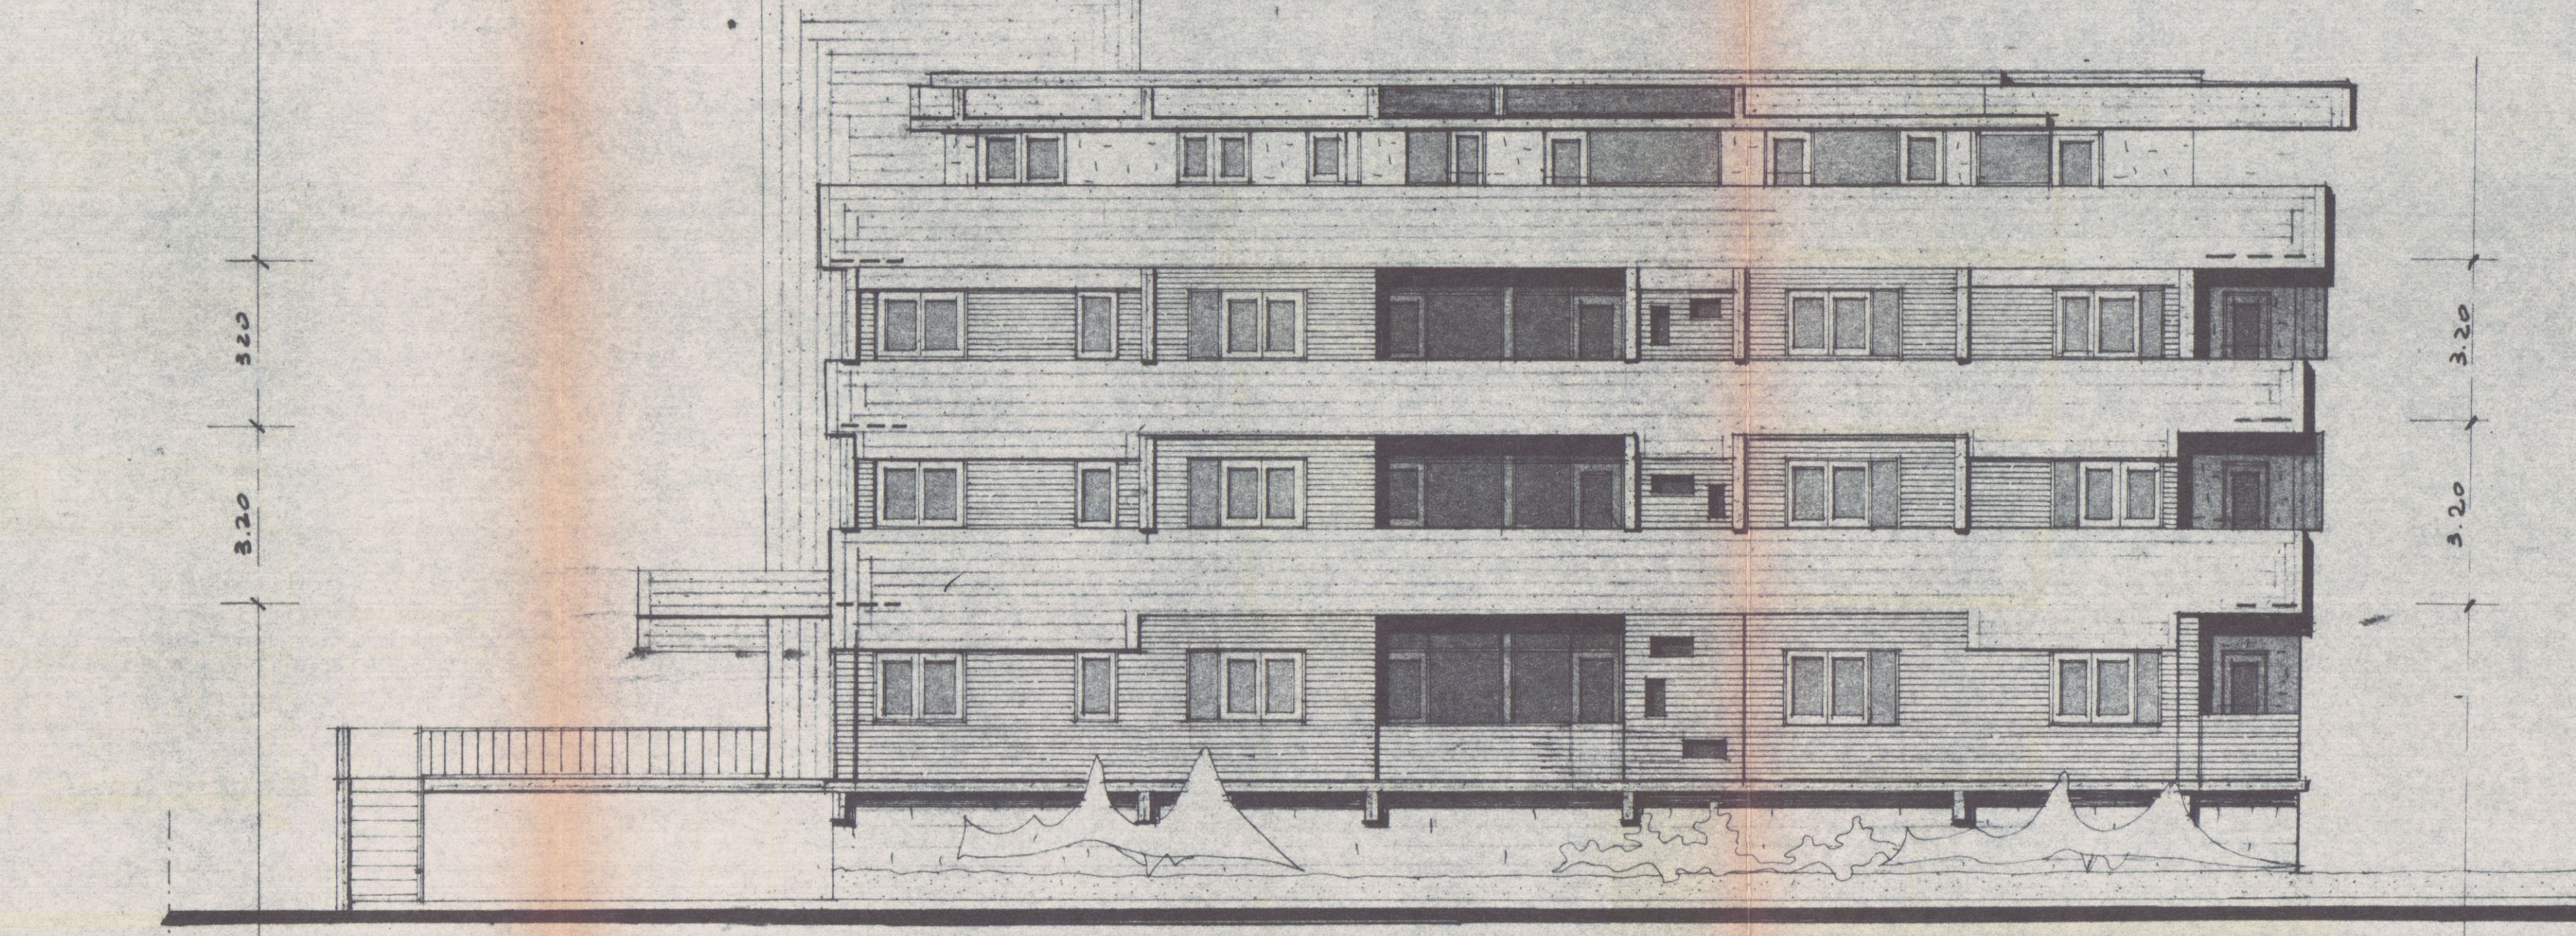

PROSPETTO OVEST.

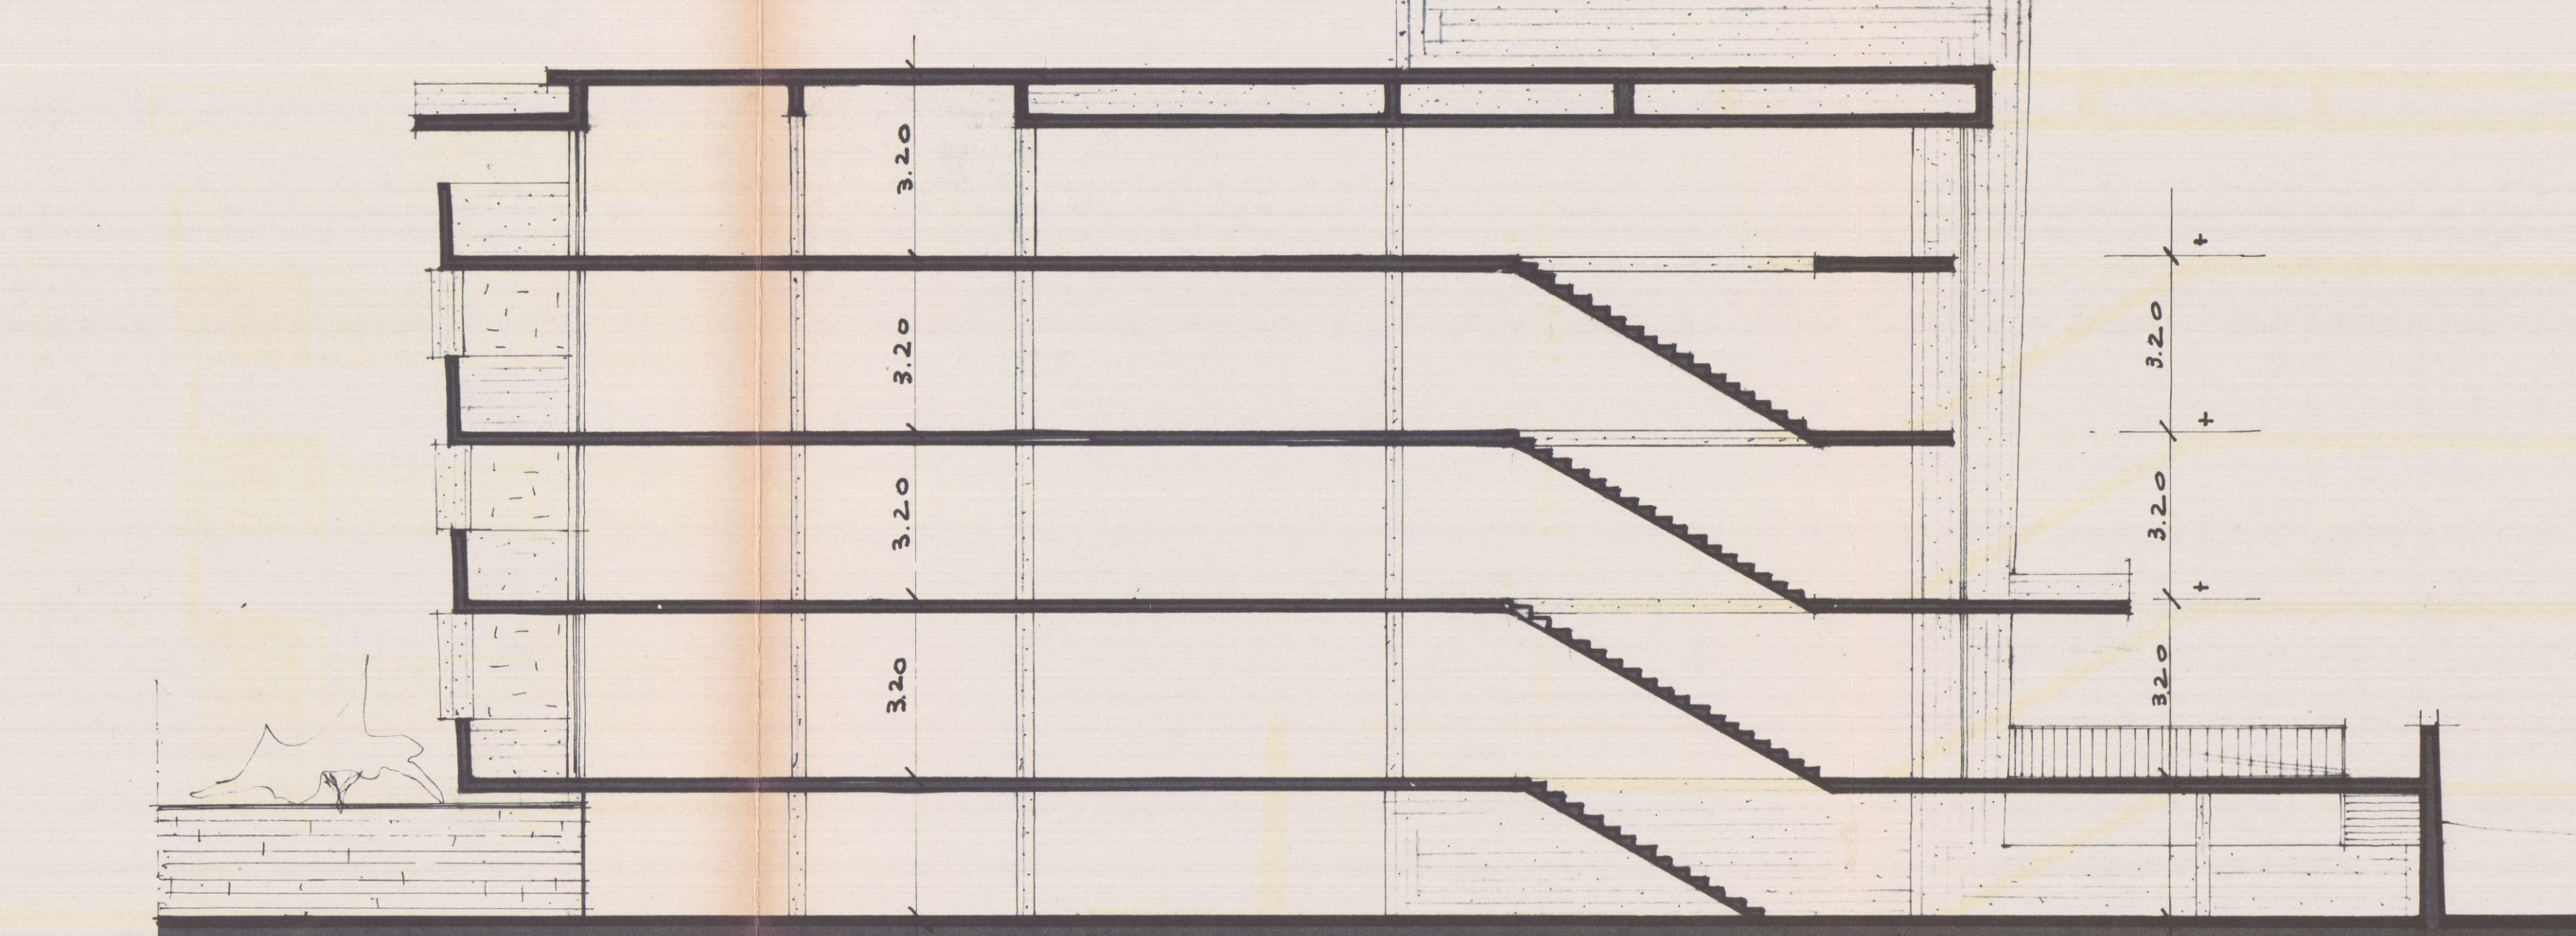

SEZIONE A-B.

PLANIMETRIA GENERALE.

DOTT. ARCH. E. BIENAIME
Iscriz. Lib. Arch. Toscana N. 457

2 VARIANTE

VERDE

Approvato dal Sindaco alla condizione
 Indicare permesso di costruzione
 No. *D83* del 10 MAR. 1970
 L'ING. CAPO
Murphy
 UFFICIO URBANISTICO
 (Stampa circolare con emblema)

A.

A

A

A 3

A₂

A.

B

B. 2

B

A CARRARA-

ASSE VIALE XX SETTEMBRE.

A MARINA di CARRARA